



Wilsaan 18, 6708 RW Wageningen

Vraagprijs € 490.000,- k.k.

Welkom in Noord-West, een rustige en kindvriendelijke wijk aan de rand van Wageningen. In deze leuke wijk staat deze goed onderhouden woning met vier slaapkamers en energielabel A. Blikvanger in de achtertuin is het overdekte terras, met een glazen dak en inbouwverlichting, waar de bewoners veel tijd doorbrengen. De platte dakbedekking is enkele jaren geleden vernieuwd, net als de unit van de mechanische ventilatie, en op het dak liggen zonnepanelen.

De rustige, kindvriendelijke wijk Noordwest biedt een ideale woonomgeving voor gezinnen met basisscholen, kinderopvang, sportfaciliteiten op loop- of fietsafstand. Kinderen kunnen er naar hartenlust spelen en natuurliefhebbers staan zo in het prachtige wandel- en fietsgebied De Binnenveldse Hooilanden. Met de universiteit en het centrum van Wageningen op fietsafstand én omliggende steden als Arnhem, Ede en Veenendaal uitstekend bereikbaar, is dit een ruime en praktische gezinswoning om comfortabel te wonen, te werken en te leven.

Indeling:

Begane grond:

De kennismaking met deze woning begint in de hal, met de toiletruimte en de trap naar de eerste verdieping. Door de ramen in de voordeur valt veel licht naar binnen en de tegelvloer ligt op de hele begane grond.

In de woonkamer zie je twee grote ramen tot vloerhoogte en een deur met glas, waardoor veel licht naar binnen valt. Het zitgedeelte heeft een breedte van circa 4.80 meter en het eetgedeelte is vlak naast de keuken. Onder de trap is een handige bergkast en de groene wand bij het zitgedeelte geeft de woonkamer letterlijk kleur.

De keukenopstelling aan de straatzijde is in een L-vorm en heeft een ingebouwde inductie kookplaat, afzuigkap, combi-oven, vaatwasser, koelkast en een vriezer.

Eerste verdieping:

Vanaf de overloop zijn drie slaapkamers, de badkamer en een inbouwkast te bereiken. Er zijn twee slaapkamers aan de achterzijde, waaronder de master bedroom, en de slaapkamer aan de voorzijde kan ook als tweepersoonskamer worden ingericht. In alle slaapkamers en op de overloop ligt laminaat op de vloer. De badkamer, in wit en lichtblauw, is ingedeeld met een ruime douchecabine met regendouche, een toilet, een badmeubel en extra kasten voor handdoeken, verzorgingsartikelen en andere spullen.

Tweede verdieping:

Op de bovenste verdieping is een zeer ruime slaapkamer, met lichtinval aan twee kanten en een deur naar het dakterras. Er zijn meerdere woningen in de rij waar het dakterras is gebruikt om een extra (slaap)kamer te realiseren. Een slimme keuze!

Tuin:

De voortuin is, net als het dakterras, op het westen en de circa 10 meter lange achtertuin met overdekt terras is op het oosten gericht. Een plekje in de zon is zo gevonden, maar schaduw tijdens een warme dag is er ook. Het dak van het overdekte terras is van glazen panelen, waardoor er altijd nog veel licht in huis naar binnen valt. In het achterste deel van de tuin zijn een berging, overkapping en een poort naar de steeg.

Bijzonderheden:

- **Platte dakbedekking is vernieuwd in 2022/2023;**
- **Houten kozijnen met isolerende beglazing;**
- **Inbouwapparatuur in de keuken is grotendeels in 2020 vervangen;**
- **Stadsverwarming;**
- **6 zonnepanelen, geplaatst in 2020;**
- **Mechanische ventilatieunit is vernieuwd in 2022;**
- **Mogelijkheid tot een uitbouw op de tweede verdieping (voorzijde);**
- **Achtertuin (oost), voortuin (west) en een dakterras (west);**
- **Energielabel A**

Kenmerken

Vraagprijs	: € 490.000,00
Type woning	: Tussenwoning
Aantal kamers	: 5 kamers waarvan 4 slaapkamer(s)
Inhoud woning	: Circa 375 m ³
Perceel oppervlakte	: 125 m ²
Gebruiksoppervlakte woonfunctie	: Circa 109 m ²
Soort woning	: Eengezinswoning
Bouwjaar	: 1999
Ligging	: In woonwijk
Tuin	: Achtertuin circa 60 m ² , voortuin
Berging	: Vrijstaand hout
Energie label	: A
Verwarming	: Stadsverwarming
Isolatie	: Dakisolatie, Muurisolatie, Dubbel glas

Locatie

Wilsaan 18
6708 RW WAGENINGEN




Foto's




Foto's



Foto's

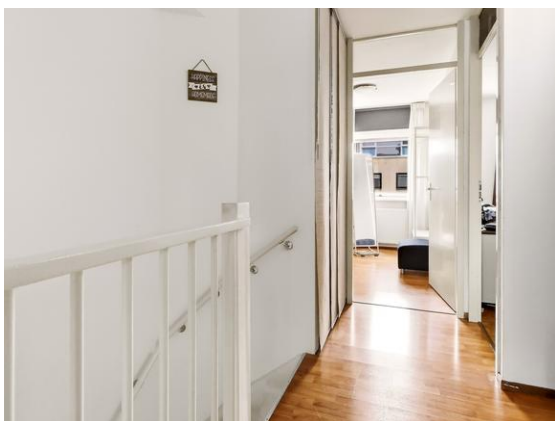

Foto's

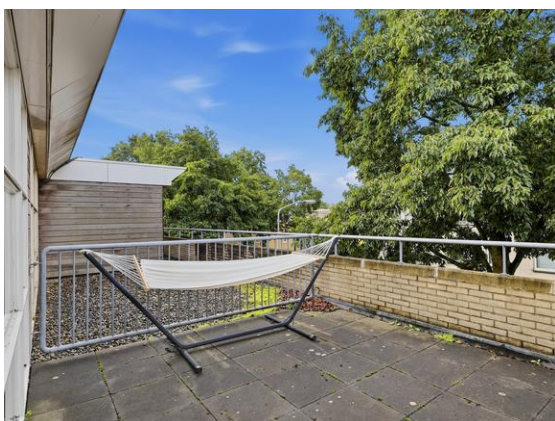


Foto's




Foto's




Plattegrond

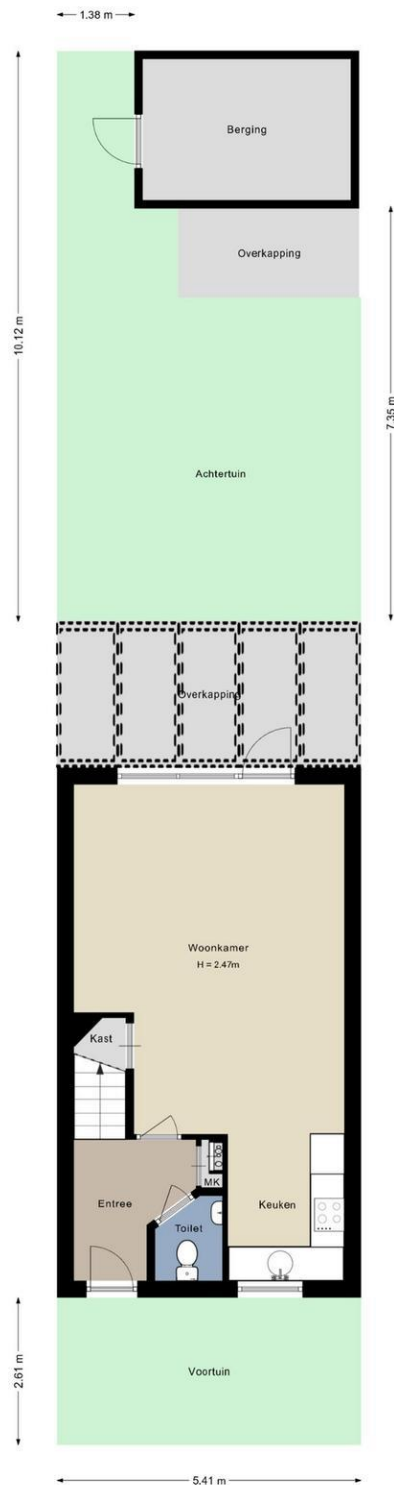


Plattegrond

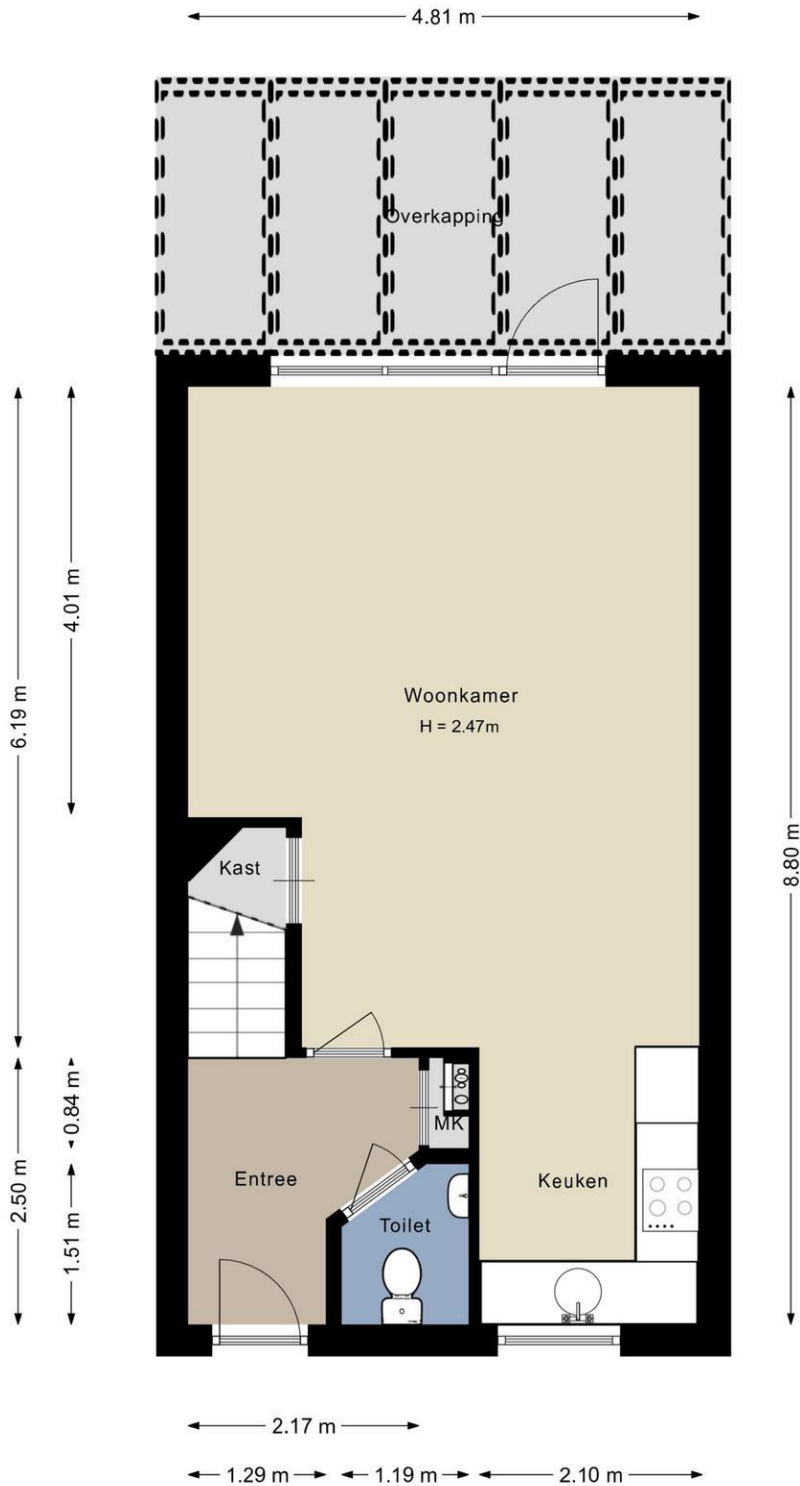


Plattegrond

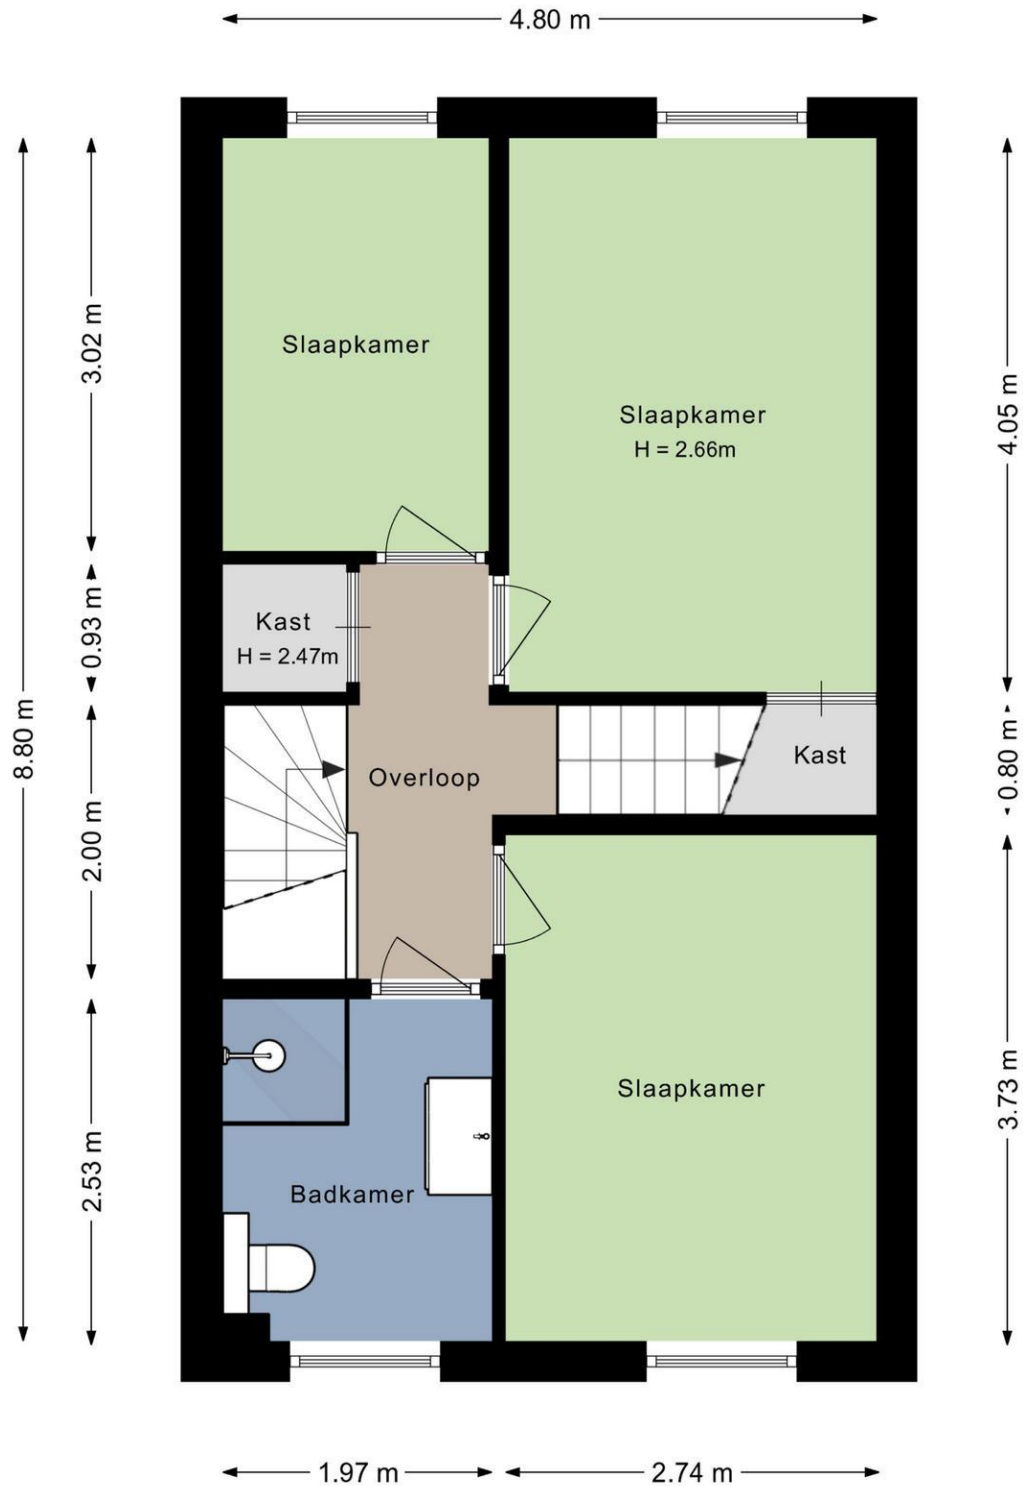

Plattegrond

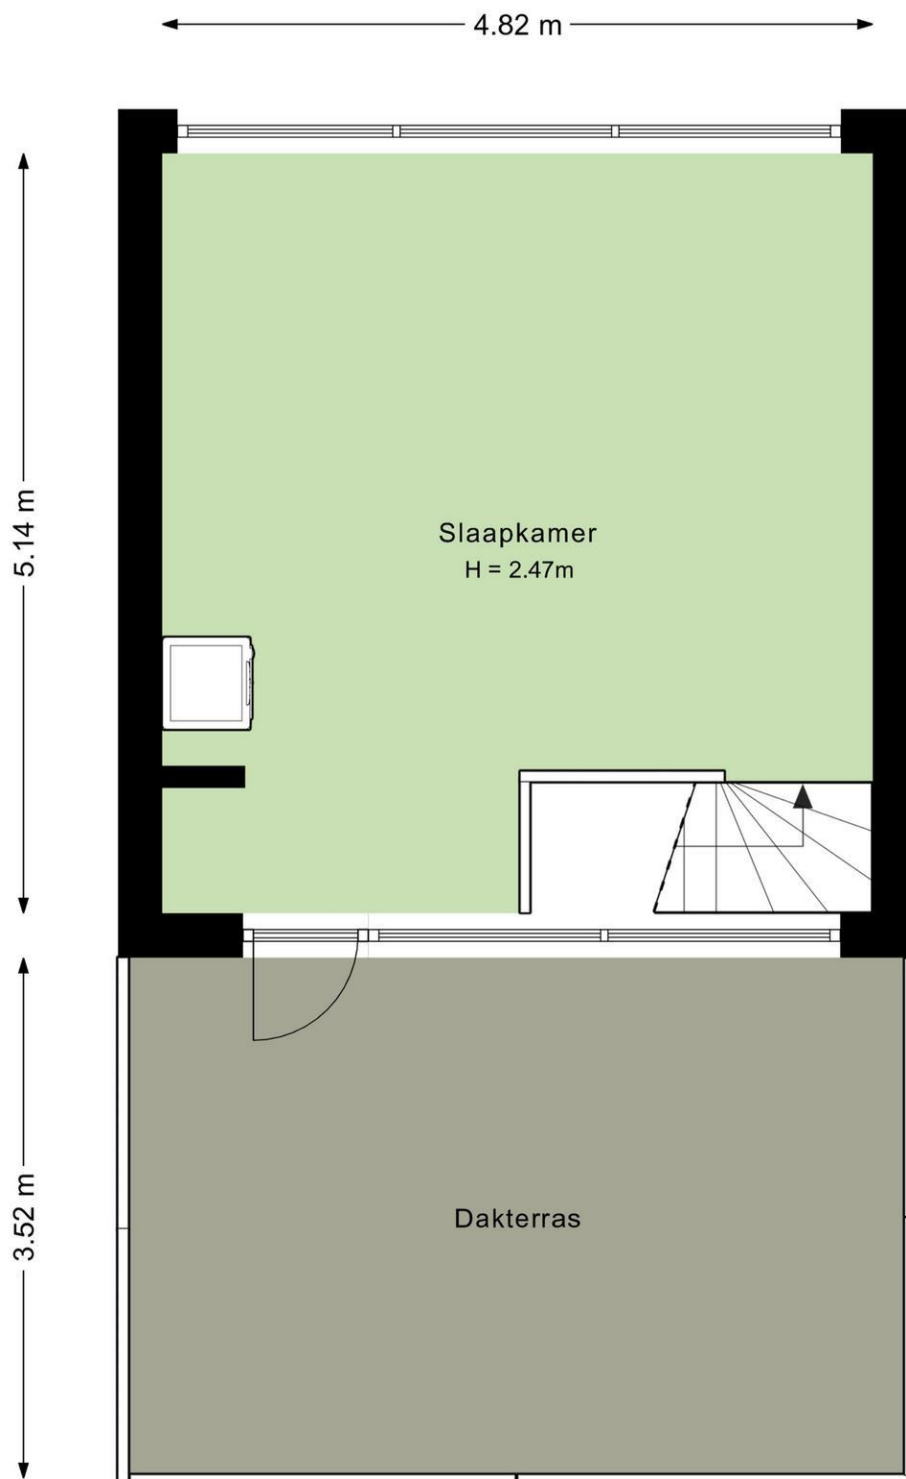

Plattegrond

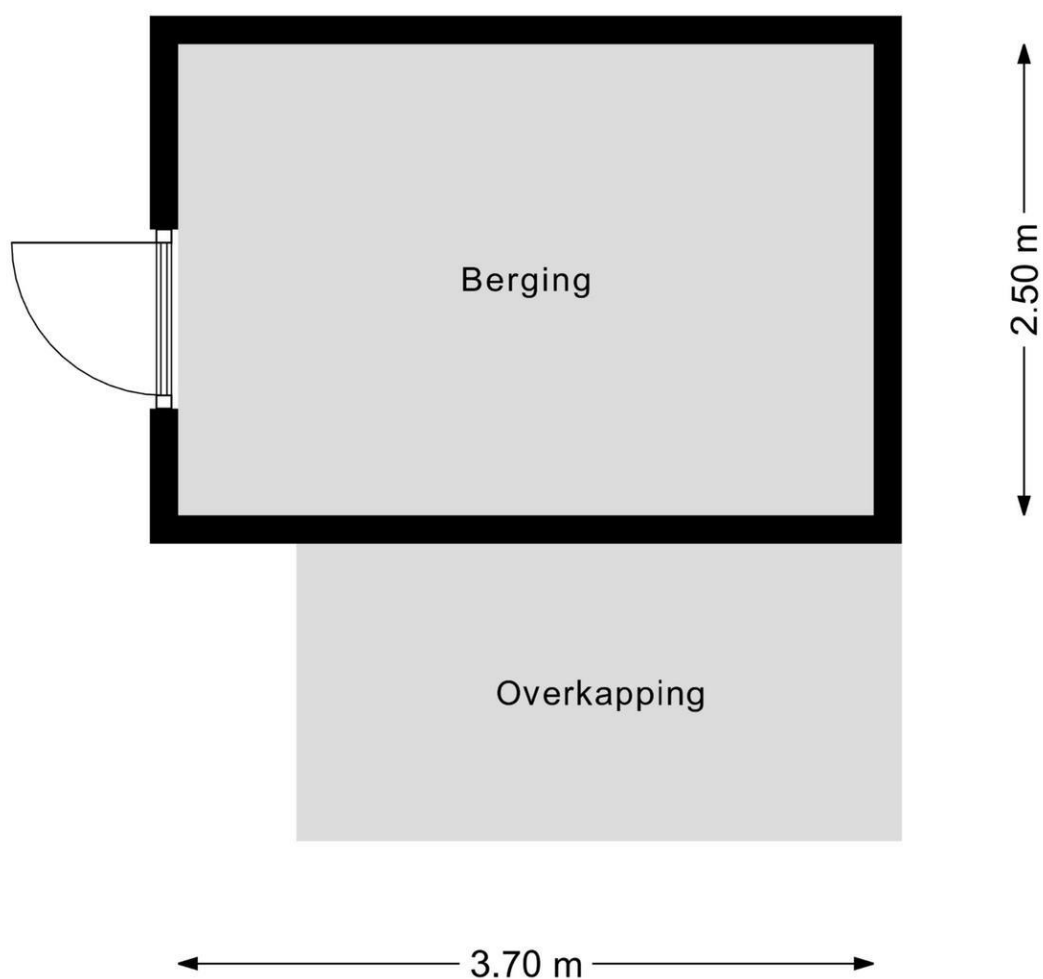

Kadastrale kaart

Kadastrale kaart

Uw referentie: EK/Verk Wilsaan 18



12345

25

Deze kaart is noordgericht

Perceelnummer

Huisnummer

Vastgestelde kadastrale grens

Voorlopige kadastrale grens

Administratieve kadastrale grens

Bebouwing

Schaal 1: 500

Kadastrale gemeente

Sectie

Perceel

Wageningen

A

2137

kadaster



Voor een eensluidend uittreksel, geleverd op 21 september 2026

De bewaarder van het kadaster en de openbare registers

Aan dit uittreksel kunnen geen betrouwbare maten worden ontleend.

De Dienst voor het kadaster en de openbare registers behoudt zich de intellectuele eigendomsrechten voor, waaronder het auteursrecht en het databankrecht.

Ernst Kleijn makelaardij
Willem Berkhemerstraat 49
6709 TG, WAGENINGEN
Tel: 06-83579007
E-mail: info@ek-makelaardij.nl
www.ek-makelaardij.nl



Lijst van zaken



Persoonlijke gegevens

Adres te verkopen woning:

Wilsaan 18, 6708 RW Wageningen

Voor de onderstaande zaken -ongeacht of ze roerend dan wel onroerend zijn- geldt dat ze soms wel en soms niet in de woning achterblijven. De lijst is bedoeld om duidelijkheid te scheppen om discussies achteraf te voorkomen.

	Blijft achter	Gaat mee	Kan worden overgenomen	N.v.t.
Woning				
<i>Interieur</i>				
Verlichting, te weten:				
– Inbouwspots/dimmers	☒	☐	☐	☐
– Opbouwspots/armaturen/lampen/dimmers	☒	☐	☐	☐
– Losse (hang)lampen	☐	☐	☒	☐
–	☐	☐	☐	☒
–	☐	☐	☐	☒
(Losse) kasten, legplanken, te weten:				
– Kleding kast kleine kamer	☒	☐	☐	☐
–	☐	☐	☐	☒
Raamdecoratie/zonwering binnen, te weten:				
– Gordijnrails	☒	☐	☐	☐
– Gordijnen	☐	☐	☒	☐
– Overgordijnen	☐	☐	☒	☐
– Vitrages	☐	☐	☐	☒
– Rolgordijnen (boven bij 2 van de 3 slaapkamers)	☒	☐	☐	☐
– Lamellen	☐	☐	☒	☐
– Jaloezieën	☒	☐	☐	☐
– (Losse) horren/rolhorren	☒	☐	☐	☐
–	☐	☐	☐	☒
–	☐	☐	☐	☒
Vloerdecoratie, te weten:				
– Vloerbedekking	☒	☐	☐	☐
– Parketvloer	☐	☐	☐	☒
– Houten vloer(delen)	☐	☐	☐	☒
– Laminaat	☒	☐	☐	☐
– Plavuizen	☒	☐	☐	☐
–	☐	☐	☐	☒

Lijst van zaken



	Blijft achter	Gaat mee	Kan worden overgenomen	N.v.t.
Designradiator(en)	☐	☐	☐	☒
Radiatorafwerking	☐	☐	☐	☒
Overige, te weten:				
– Spiegelwanden	☐	☐	☐	☒
– Schilderij ophangstelsysteem	☒	☐	☐	☐
–	☐	☐	☐	☒
Keuken				
Keukenblok (met bovenkasten)	☒	☐	☐	☐
Keuken (inbouw)apparatuur, te weten:				
– Kookplaat	☒	☐	☐	☐
– (Gas) fornuis	☐	☐	☐	☒
– Afzuigkap	☒	☐	☐	☐
– Magnetron	☐	☐	☐	☒
– Oven	☐	☐	☐	☒
– Combi-oven/combimagnetron	☒	☐	☐	☐
– Koelkast	☐	☐	☐	☒
– Vriezer	☐	☐	☐	☒
– Koel-vriescombinatie	☒	☐	☐	☐
– Vaatwasser	☒	☐	☐	☐
– Quooker	☒	☐	☐	☐
– Koffiezetapparaat	☐	☐	☐	☒
–	☐	☐	☐	☒
Sanitair/sauna				
Toilet met de volgende toebehoren:				
– Toilet	☒	☐	☐	☐
– Toilethouder	☒	☐	☐	☐
– Toiletborstel(houder)	☐	☒	☐	☐
– Fontein	☒	☐	☐	☐
–	☐	☐	☐	☒
Badkamer met de volgende toebehoren:				
– Ligbad	☐	☐	☐	☒
– Douche (cabine/scherm)	☒	☐	☐	☐
– Stoomdouche (cabine)	☐	☐	☐	☒
– Wastafel	☒	☐	☐	☐
– Wastafelmeubel	☒	☐	☐	☐
– Planchet	☐	☐	☐	☒
– Toiletkast	☐	☐	☐	☒
– Toilet	☒	☐	☐	☐
– Toilethouder	☒	☐	☐	☐
– Toiletborstel(houder)	☐	☒	☐	☐
– Twee badkamer kasten	☒	☐	☐	☐

Lijst van zaken



	Blijft achter	Gaat mee	Kan worden overgenomen	N.v.t.
Exterieur/Installaties/Veiligheid/Energiebesparing				
Brievenbus	☐	☐	☐	☒
(Voordeur)bel	☒	☐	☐	☐
Alarminstallatie	☐	☐	☐	☒
(Veiligheids)sloten en overige inbraakpreventie	☒	☐	☐	☐
Rookmelders	☒	☐	☐	☐
(Klok)thermostaat	☒	☐	☐	☐
Airconditioning	☐	☐	☐	☒
Warmwatervoorziening, te weten:				
– Warm water via stadverwarming	☒	☐	☐	☐
–	☐	☐	☐	☒
Screens	☐	☐	☐	☒
Rolluiken	☐	☐	☐	☒
Zonwering buiten	☐	☐	☐	☒
–	☐	☐	☐	☒
Telefoonaansluiting/internetaansluiting	☐	☐	☐	☒
Veiligheidsschakelaar wasautomaat	☐	☐	☐	☒
Waterslot wasautomaat	☐	☐	☐	☒
Zonnepanelen	☒	☐	☐	☐
Oplaadpunt elektrische auto	☐	☐	☐	☒
	☐	☐	☐	☒
Tuin				
Inrichting				
Tuinaanleg/bestrating	☒	☐	☐	☐
Beplanting	☒	☐	☐	☐
Overkapping	☒	☐	☐	☐
Verlichting/installaties				
Buitenverlichting	☒	☐	☐	☐
Tijd- of schemerschakelaar/bewegingsmelder	☐	☐	☐	☒
	☐	☐	☐	☒
Bebouwing				
Tuinhuis/buitenberging	☐	☐	☐	☒
Kasten/werkbank in tuinhuis/berging	☒	☐	☐	☐
(Broei)kas	☐	☐	☐	☒
	☐	☐	☐	☒
Overig				
Overige tuin, te weten:				
– (Sier)hek	☒	☐	☐	☐
– Vlaggenmast(houder)	☐	☐	☐	☒
– Loungeset	☐	☐	☒	☐
–	☐	☐	☐	☒

Lijst van zaken



Overig

Zijn er zaken die geen eigendom zijn van verkoper omdat er sprake is van een leasecontract of huurcontract. Zo ja, neemt verkoper de zaak mee of wordt het betreffende contract overgenomen?

	Ja	Nee	Gaat mee	Moet worden overgenomen
CV	☐	☒	☐	☐
Boiler	☐	☒	☐	☐
Zonnepanelen	☐	☒	☐	☐
-	☐	☒	☐	☐
-	☐	☒	☐	☐
-	☐	☒	☐	☐
-	☐	☒	☐	☐

Bijlage(n) over te nemen contracten:

-

-

Vragenlijst voor de verkoop van een woning



Nederlandse Coöperatieve vereniging van Makelaars en Taxateurs in
onroerende goederen NVM U.A.

Vragenlijst over de woning

Versie 2023

Vragenlijst voor de verkoop van een woning

Woning

In de vragenlijst wordt de term 'woning' gebruikt. De term woning moet ruim worden uitgelegd. De term 'woning' in de vragenlijst ziet op de gehele onroerende zaak inclusief de aanhorigheden, zoals bijvoorbeeld een garage, berging, loods, tuin e.d.

Doel vragenlijst

De vragenlijst geeft vorm, inhoud en structuur aan de mededelingsplicht van verkoper. De mededelingsplicht strekt niet verder dan dat u als verkoper ten tijde van het sluiten van de overeenkomst aan de koper mededeelt wat u bekend is omtrent de woning. De vragenlijst beoogt geen garanties te geven, maar heeft een informatief karakter.

Gegevens over de woning:

Adres te verkopen woning: Wilsaan 18, 6708 RW Wageningen

1. Bijzonderheden

- a Zijn er nadat u het perceel in eigendom hebt gekregen nog andere, eventuele aanvullende notariële of onderhandse akten opgesteld met betrekking tot het perceel? ☐ ja ☒ nee

Zo ja, welke? :

- b Zijn er mondelinge of schriftelijke afspraken gemaakt over aangrenzende percelen? ☐ niet bekend ☐ ja ☒ nee
(Denk hierbij aan regelingen voor het gebruik van een poort, schuur, garage, tuin, overeenkomsten met meerdere burens, toezeggingen, erfafscheidingen.)

Zo ja, welke zijn dat? :

- c Wijken de huidige terreinafscheidingen af van de kadastrale eigendomsgrenzen? ☐ niet bekend ☐ ja ☒ nee
(Denk hierbij ook aan strookjes grond van de gemeente die u in gebruik heeft, of grond van u die gebruikt wordt door de burens.)

Zo ja, waaruit bestaat die afwijking? :

- d Is een gedeelte van de woning, schuur, garage of schutting gebouwd op grond van de burens of andersom? ☐ niet bekend ☐ ja ☒ nee

Zo ja, graag nader toelichten: :

- e Heeft u grond van derden in gebruik? ☐ niet bekend ☐ ja ☒ nee

Zo ja, welke grond? :

- f Rusten er 'bijzondere lasten en beperkingen' op de woning en/of het perceel? ☐ ja ☒ nee
(Bijzondere lasten en beperkingen kunnen privaatrechtelijke beperkingen zijn zoals (lijdende) erfdienstbaarheden (bijvoorbeeld een recht van overpad), kwalitatieve verplichtingen, kettingbedingen, vruchtgebruik, voorkeursrecht (bijvoorbeeld een eerste recht van koop), opstalrecht, erfpacht, huurkoop. Het kan ook gaan om publiekrechtelijke beperkingen zoals een aanschrijving van de gemeente in het kader van een illegale verbouwing)

Zo ja, welke? :

- g Is de Wet voorkeursrecht gemeenten van toepassing? ☐ ja ☒ nee

- h Is er een anti-speculatiebeding en/of zelfbewoningsplicht van toepassing op de woning? ☐ ja ☒ nee

Zo ja, hoe lang nog? :

Vragenlijst over de woning

- i Is er sprake van een beschermd stads- of dorpsgezicht of loopt er een procedure tot aanwijzing daartoe? ☐ ja ☒ nee
- Is er sprake van een gemeentelijk-, provinciaal-of rijksmonument of loopt er een procedure tot aanwijzing daartoe? ☐ ja ☒ nee
- Is er volgens het bestemmingsplan sprake van een beeldbepalend of karakteristiek object? ☐ ja ☒ nee
- j Is er sprake (geweest) van ruilverkaveling? ☐ ja ☒ nee
- Zo ja, moet u hiervoor ruilverkavelingsrente betalen? ☐ ja ☐ nee
- k Is er sprake van onteigening? ☐ ja ☒ nee
- l Is de woning of de grond geheel of gedeeltelijk verhuurd of bij anderen in gebruik? ☐ n.v.t ☐ ja ☒ nee
- Zo ja: Is er een huurcontract/ gebruiksovereenkomst? ☐ ja ☐ nee
- m Is er over de woning een geschil/procedures gaande, al dan niet bij de rechter, huurcommissie of een andere instantie?
(bijvoorbeeld onteigening/kwesties met burens, zoals erfdiensbaarheden, recht van overpad, erfafscheidingen e.d.) ☐ ja ☒ nee
- Zo ja, welke is/zijn dat? :
- n Is er bezwaar gemaakt tegen de waardebeschikking WOZ? ☐ ja ☒ nee
- Zo ja, toelichting: :
- o Zijn er door de overheid of nutsbedrijven verbeteringen of herstellingen voorgeschreven of aangekondigd die nog niet naar behoren zijn uitgevoerd? ☐ ja ☒ nee
- Zo ja, welke? :
- p Zijn er in het verleden subsidies of premies verstrekt die bij verkoop van de woning voor een deel kunnen worden teruggevorderd? ☐ ja ☒ nee
- Zo ja, welke? :
- q Is de woning onbewoonbaar verklaard of in het verleden ooit onbewoonbaar verklaard geweest? ☐ ja ☒ nee
- Zo ja, waarom? :
- r Is er bij verkoop sprake van een omzetbelastingheffing?
(Bijvoorbeeld omdat het een voormalig bedrijfsonroerendgoed is, of een woning met praktijkgedeelte, of omdat u pas ingrijpend verbouwd hebt.) ☐ ja ☒ nee
- Zo ja, waarom? :
- s Hoe gebruikt u de woning nu? : hoofdverblijf van twee volwassenen
(Bijvoorbeeld woning, praktijk, winkel, opslag)
- Is dat gebruik volgens de gemeente toegestaan? ☒ ja ☐ nee

Vragenlijst over de woning

2. Gevels

- a Is er sprake (geweest) van vochtdoorslag of aanhoudend vochtige plekken op de gevels? ☐ ja ☒ nee
Zo ja, waar? :
- b Zijn er (gerepareerde) scheuren/beschadigingen in/aan de gevels aanwezig? ☐ ja ☒ nee
Zo ja, waar? :
- c Zijn de gevels tijdens de bouw geïsoleerd? ☐ niet bekend ☒ ja ☐ nee
Zo nee, zijn de gevels daarna (deels) geïsoleerd? ☒ niet bekend ☐ ja ☐ nee
- d Zijn de gevels ooit gereinigd? ☐ niet bekend ☒ ja ☐ nee
Zo ja, volgens welke methode en wanneer? : Door vorige bewoner in 2019, onbekend met welke methode

3. Dak(en)

- a Hoe oud zijn de daken ongeveer? Platte daken: : Het dak is in 2022 opnieuw bekleed
Overige daken: : Er is slechts 1 plat dak.
- b Heeft u last van daklekkages (gehad)? ☐ ja ☒ nee
Zo ja, waar? :
- c Zijn er in het verleden gebreken geconstateerd aan de dakconstructie zoals scheve, doorbuigende, krakende, beschadigde en/of aangetaste dakdelen? ☐ ja ☒ nee
Zo ja, waar? :
- d Heeft u het dak al eens (gedeeltelijk) laten vernieuwen c.q. laten repareren? ☒ ja ☐ nee
Zo ja, welk (gedeelte van het) dak en waarom? : 2023 hebben we het gehele platte dak opnieuw laten bekleden, gelijk met die van de burens, omdat de buurman zei dat het nodig was na ruim 20 jaar.
- e Is het dak tijdens de bouw geïsoleerd? Platte daken: ☐ niet bekend ☒ ja ☐ nee
Overige daken: ☒ niet bekend ☐ ja ☐ nee
- f Zijn de regenwaterafvoeren lek of verstopt? ☐ ja ☒ nee
Zo ja, toelichting: :
- g Zijn de dakgoten lek of verstopt? ☐ ja ☒ nee
Zo ja, toelichting: :

4. Kozijnen, ramen en deuren

- a Van welk materiaal zijn de buitenkozijnen gemaakt? : hout
(bijvoorbeeld hout, kunststof of aluminium of een andersoortig materiaal)

Vragenlijst over de woning

b Wanneer zijn de buitenkozijnen, ramen en deuren : 2019
voor het laatst geschilderd?

Is dit gebeurd door een erkend schildersbedrijf? ☒ ja ☐ nee

Zo ja, door wie? : Van de Peppel

c Functioneren alle scharnieren en sloten? ☐ ja ☒ nee

Zo nee, toelichting: : Deur balkon en raam keuken heeft 1 niet sluitend
scharnier.

d Zijn voor alle afsluitbare deuren, ramen etc. sleutels aanwezig? ☒ ja ☐ nee

Zo nee, voor welke deuren, ramen etc. niet? :

e Is er sprake van isolerende beglazing? ☒ ja ☐ nee

Zo ja, welk type glas? : HR waarschijnlijk
(bijvoorbeeld HR, HR+, HR++ of HR+++, zie de
glassponning waarin doorgaans staat vermeld welke
type glas er is geplaatst)

Is er sprake van isolerende beglazing in de gehele woning? ☒ ja ☐ nee

Zo nee, welke ramen zijn niet geïsoleerd? :

f Is er bij de isolerende beglazing sprake van condensvorming tussen het glas?
(Denk aan lekkende ruiten.) ☐ ja ☒ nee

Zo ja, waar? :

5. Vloeren, plafonds en wanden

a Is er sprake (geweest) van vochtdoorslag of optrekkend vocht op de vloeren, plafonds en/of
wanden? ☐ ja ☒ nee

Zo ja, waar? :

b Is er sprake (geweest) van schimmelvorming op de vloeren, plafonds en/of wanden? ☐ ja ☒ nee

Zo ja, waar? :

c Zijn er (gerepareerde) of (verborgen) scheuren en/of beschadigingen in/aan vloeren, plafonds
en/of wanden aanwezig? ☐ ja ☒ nee

Zo ja, waar? :

d Hebben zich in het verleden problemen voorgedaan met de afwerkingen?
(Bijvoorbeeld loszittend tegelwerk, loslatend behang of spuitwerk, holklinkend of loszittend
stucwerk, etc.) ☐ ja ☒ nee

Zo ja, waar? :

e Is er sprake (geweest) van gebreken aan de vloerconstructie, zoals scheve, doorbuigende,
krakende, beschadigde en/of aangetaste vloerdelen? ☐ ja ☒ nee

f Is er sprake van vloerisolatie? ☐ niet bekend ☐ ja ☒ nee

6. Fundering, kruipruimte en kelder

Vragenlijst over de woning

- a Is er sprake (geweest) van gebreken aan de fundering? ☐ niet bekend ☐ ja ☒ nee
Zo ja, waar? :
- b Is de kruipruimte toegankelijk? ☒ ja ☐ nee
Is de kruipruimte droog? ☐ meestal ☒ ja ☐ nee
Zo nee of meestal, toelichting: :
- c Is er sprake van vochtdoorslag door de kelderwand? ☐ soms ☐ ja ☒ nee
Zo ja of soms, toelichting: :
- d Is de grondwaterstand in de afgelopen jaren waarneembaar gewijzigd of is er sprake van wateroverlast geweest? ☐ ja ☒ nee

7. Installaties

- a Wat voor warmte-installatie(s) is/zijn er aanwezig in de woning? : Stadsverwarming
(bijvoorbeeld cv-installatie, WTW-systeem, WKO-systeem, (hybride) warmtepomp, airconditioning, zonneboiler, elektrische boiler, pelletkachel dan wel een andere installatie)
Is/zijn de installatie(s) eigendom? ☐ ja ☒ nee
Zo nee, toelichting: : Ennatuurlijk verzorgt de verwarming en warm water via stadsverwarming
(bijvoorbeeld de installatie(s) is/ zijn gehuurd of geleased. Tevens huur-/leaseprijs vermelden)
Merk van de installatie(s): : Ennatuurlijk
Type(nummer) van de installatie(s): : Geen gegevens gevonden
Installatiedatum van de installatie(s): : geen gegevens gevonden
Op welke datum is/zijn deze installatie(s) voor het laatst onderhouden? : Ennatuurlijk vervangt installatie als het nodig is en komt voor onderhoud
Is het onderhoud uitgevoerd door een erkend bedrijf? ☒ ja ☐ nee
Zo ja, door wie? : Ennatuurlijk
- b Zijn er de afgelopen tijd zaken opgevallen ten aanzien van de installatie(s)? ☐ ja ☒ nee
(bijvoorbeeld de cv-installatie moet meer dan 1 keer per jaar bijgevuld worden of de installatie functioneert niet goed)
Zo ja, wat is u opgevallen? :
- c Zijn er radiatoren die niet warm worden? ☐ ja ☒ nee
Zo ja, welke? :
- d Zijn er radiatoren of (water)leidingen die lekken? ☐ ja ☒ nee
Zo ja, waar en welke? :

Vragenlijst over de woning

- e Zijn er radiatoren of (water)leidingen die ooit zijn bevroren? ☐ ja ☒ nee
Zo ja, waar? :
- f Heeft u vloerverwarming in de woning? ☐ ja ☒ nee
- g Zijn er vertrekken die niet (goed) warm worden? ☐ ja ☒ nee
Zo ja, welke? :
- h Heeft de woning zonnepanelen die uw eigendom zijn? ☒ ja ☐ nee
Heeft de woning zonnepanelen die worden gehuurd of geleased? ☐ ja ☒ nee
Hoeveel zonnepanelen zijn er aanwezig? Aantal: 6
Zo ja, blijven de zonnepanelen achter? : ☐ nader overeen te komen ☒ ja ☐ nee
Wat is de capaciteit van één zonnepaneel? : Niet bekend
(De capaciteit van zonnepanelen wordt uitgedrukt in Wattpiek (Wp). Bijvoorbeeld één zonnepaneel levert 390 Wp.
Functioneren alle zonnepanelen? ☐ niet bekend ☒ ja ☐ nee
Wat is het merk/ type van de zonnepanelen? : Goodwe GW2000-XS
Maakt u gebruik van een app om de opbrengst van de zonnepanelen te bekijken? ☒ ja ☐ nee
Zo ja, welke? : SEMS+
In welk jaar zijn de zonnepanelen geplaatst en door wie? Jaar: 2020 Sonar Concept
Installateur: : Sonar Concept
Is de btw over het aankoopbedrag teruggevraagd van de belastingdienst? ☒ ja ☐ nee
Hoeveel stroom heeft u het afgelopen jaar opgewekt?: 1361 kWh teruggeleverd
Jaar:
Aantal kWh: : 1361 kWh
Hoe lang zit er nog fabrieksgarantie op de zonnepanelen? : Informatie heb ik niet
Zijn de zonnepanelen aangeschaft met subsidie? ☐ ja ☒ nee
- i In welk jaar zijn voor het laatst de aanwezige schoorsteenkanalen/rookgasafvoeren geveegd/gereinigd? : Er zijn geen schoorsteenkanalen.
- j Wanneer heeft u de aanwezige schoorsteenkanalen voor het laatst gebruikt? : Er zijn geen schoorsteenkanalen
- k Zijn er onderdelen van de elektrische installatie vernieuwd? ☒ niet bekend ☐ ja ☐ nee
(onder de elektrische installatie wordt verstaan alle elektra leidingen/ schakelaars stopcontacten, meterkast e.d.)

Vragenlijst over de woning

Zo ja, wanneer en welke onderdelen? :

l Is er een laadpaal aanwezig voor een elektrische auto? ☐ ja ☒ nee

m Is er mechanische ventilatie of een soortgelijk systeem aanwezig? ☒ ja ☐ nee

Zo ja, functioneert dit systeem naar behoren? ☒ ja ☐ nee

Zo nee, toelichting: :

Wanneer is dit systeem voor het laatst onderhouden?: We hebben een nieuw systeem aangeschaft in 2022.

Hoe oud is dit systeem ongeveer? : 2022

n Is er een domoticasysteem of een soortgelijk systeem aanwezig? ☐ ja ☒ nee
(Een domoticasysteem bedient de verwarming, verlichting, verwarming, audio, ventilatie e.d. automatisch)

o Zijn er rookmelders op iedere verdieping aanwezig? ☐ ja ☒ nee

Zo ja, hoe oud zijn de rookmelders ongeveer? :

8. Sanitair, riolering en keuken

a Zijn er beschadigingen aan wastafels, douche, bad, toiletten, gootstenen en kranen? ☒ ja ☐ nee

Zo ja, welke? : Wastafel in badkamer vertoont kleine haarscheurtjes

b Hoe oud is de badkamer ongeveer? : douche in 2020 vernieuwd, overige zaken stammen uit 2000

c Lopen de afvoeren van wastafels, douche, bad, toiletten, gootstenen en kranen goed door? ☒ ja ☐ nee

Zo nee, welke niet? :

d Is de woning aangesloten op het gemeentelijke riool? ☒ ja ☐ nee

e Zijn er gebreken (geweest) aan de riolering, zoals breuken, stankoverlast, lekkages, etc.? ☐ ja ☒ nee

Zo ja, welke? :

f Is er een andere voorziening, zoals een septictank, beerput of dergelijk aanwezig? ☐ niet bekend ☐ ja ☒ nee

Zo ja, wat is er aanwezig en hoe dient dit te worden onderhouden? :

g Van welk jaar dateert de keukenopstelling ongeveer? : nieuwe deuren, kraan en draaikast in 2025, overige stamt uit 2000

h Van welk jaar dateert de inbouwapparatuur ongeveer? : Koel/vries is wat ouder, overige apparatuur is uit 2020

Functioneert alle inbouwapparatuur? ☒ ja ☐ nee

Zo nee, welk inbouwapparaat functioneert niet? :

i Heeft u een kokend water kraan? ☒ ja ☐ nee
(bijvoorbeeld een Quooker kraan of een soortgelijke kraan)

Vragenlijst over de woning

Zo ja, functioneert deze kraan naar behoren en hoe oud is deze kraan ongeveer? : Kraan is nog van vorige bewoners geweest, functioneert prima

9. Diversen

a Wat is het bouwjaar van de woning? : 1999

b Zijn er asbesthoudende materialen in/op de woning/ bijgebouw(en) aanwezig?
(bijvoorbeeld asbest zeil, een asbestplaat die onder en/of achter de CV ketel is geplaatst, asbesthoudend isolatiemateriaal om de verwarmingsbuis, asbesthoudend koord bij oude cv-ketels/gaskachels, asbestgolfplaten e.d.) ☐ niet bekend ☐ ja ☒ nee

Zo ja, welke en waar? :

c Blijft er in de woning zeil achter, al dan niet vastgelijmd, dat is aangeschaft tussen 1955 en 1982? ☐ niet bekend ☐ ja ☒ nee

d Is er sprake van loden leidingen in de woning? ☐ niet bekend ☐ ja ☒ nee

Zo ja, waar? :

e Is er een Japanse duizendknoop aanwezig in de tuin?
(Een Japanse duizendknoop is een exotische plant, welke moeilijk te verwijderen is. De sterke wortelstokken en stengels van de Japanse duizendknoop zijn in staat om schade te veroorzaken aan gebouwen, leidingen en wegen) ☐ niet bekend ☐ ja ☒ nee

f Is er in puin/asbest afval in de grond/tuin aanwezig? ☐ niet bekend ☐ ja ☒ nee

g Heeft u elders lekkages gehad?
(dus los van het dak/ sanitair/ riolering) ☐ niet bekend ☐ ja ☒ nee

h Is de grond verontreinigd? ☐ niet bekend ☐ ja ☒ nee

Zo ja, is er een onderzoeksrapport? ☐ n.v.t ☐ ja ☐ nee

i Is er een olietank aanwezig of aanwezig geweest? ☐ niet bekend ☐ ja ☒ nee

Zo ja, is deze gesaneerd/verwijderd? ☐ n.v.t ☐ ja ☐ nee

j Is er sprake van overlast door ongedierte in of (rond)om de woning?
(Denk aan muizen, ratten, kakkerlakken, etc.) ☐ ja ☒ nee

Zo ja, waar? :

k Is de woning aangetast door houtworm, boktor, ander ongedierte of zwam? ☐ niet bekend ☐ ja ☒ nee

Zo ja, waar? :

l Is er sprake van chlorideschade (betonrot)?
(Betonrot komt vooral voor in kruipruimtes van woningen gebouwd tussen 1965 en 1981 die voorzien zijn van betonnen vloerelementen van het merk Kwaaitaal of Manta. Ook andere beton- elementen - bijvoorbeeld balkons - kunnen aangetast zijn) ☐ niet bekend ☐ ja ☒ nee

Zo ja, waar? :

Vragenlijst over de woning

- m Hebben er verbouwingen en/of bijbouwingen plaatsgevonden in en/of om de woning? ☐ ja ☒ nee
- Zo ja, welke ver-/bijbouwingen? :
- Zo ja, in welk jaartal? :
- Zo ja, door welk bedrijf zijn deze uitgevoerd? :
- n Zijn er verbouwingen of uitbreidingen uitgevoerd zonder omgevingsvergunning (voorheen bouwvergunning)? ☐ niet bekend ☐ ja ☒ nee
- Zo ja, welke? :
- o Is er sprake van glasvezel internet? ☐ niet bekend ☒ ja ☐ nee
- p Bent u in het bezit van een definitief energieprestatiecertificaat/energielabel? ☒ ja ☐ nee
- Zo ja, welke label? : A

10. Vaste lasten

- a Hoeveel betaalde u voor de laatste aanslag onroerendezaakbelasting? € 502,-
- Belastingjaar? : 2026
- b Wat is de WOZ-waarde? € 454.000,-
- Peiljaar? : 2025
- c Hoeveel betaalde u voor de laatste aanslag waterschapslasten? € 0,-
- Belastingjaar? : niet bekend met waterschapslasten
- d Hoeveel betaalde u voor de laatste aanslag gemeentelijke belastingen? € 515,-
(zoals rioolheffing en afvalstoffenheffing e.d.)
- Belastingjaar? : 2026
- e Welke voorschotbedragen betaalt u maandelijks aan de nutsbedrijven?
- Gas: € 0,-
- Elektra: € 20,-
- Water: € 22,-
- Stadsverwarming: € 147,-
- Anders: : Waterschap niet kunnen vinden
- Te weten: € 0,-
- Wat is uw jaarverbruik voor gas/ elektriciteit en water?
- Gas (m³): 0
- Elektriciteit hoog (kWh): 837
- Elektriciteit laag (kWh): 735

Vragenlijst over de woning

- Elektriciteit totaal (kWh): 1572
- Water (m3): 98
- Stadsverwarming (GJ): 22,27
- Met hoeveel bewoners bewoonde u de woning? Aantal: 2
- f Zijn er lease- en/of huurkoopcontracten? ☐ ja ☒ nee
(Bijvoorbeeld keuken, kozijnen, cv-ketel, etc.)
- Zo ja, welke? :
- g Als er sprake is van erfpacht of opstalrecht hoe hoog is dan de canon per jaar? ☒ n.v.t
- h Heeft u alle gemeentelijke belastingen die u verschuldigd bent al betaald? ☒ ja ☐ nee
- Zijn er variabele bedragen voor gemeenschappelijke poorten, inritten of terreinen? ☐ ja ☒ nee
- Zo ja, hoe hoog en waarvoor? :
- i Heeft u, om in de straat te parkeren, een parkeervergunning nodig? ☐ ja ☒ nee

11. Garanties

- a Zijn er lopende onderhoudscontracten en/of garantieregelingen overdraagbaar aan de koper? ☐ ja ☒ nee
(Zoals dakbedekking, cv-installatie, dubbele beglazing, etc.)
- Zo ja, welke? :

12. Nadere informatie

- a Overige zaken : nvt
(Overige zaken die de koper naar uw mening moet weten)

INFORMATIEF KARAKTER VRAGENLIJST

De vragenlijst geeft vorm, inhoud en structuur aan de mededelingsplicht van verkoper. De mededelingsplicht strekt niet verder dan dat verkoper ten tijde van het sluiten van de overeenkomst aan de koper meedeelt wat hem bekend is omtrent de woning. De vragenlijst beoogt geen garanties te geven, maar heeft een informatief karakter.

Gegevens NVM-makelaar

Kantoornaam: Ernst Kleijn makelaardij
Adresgegevens: Willem Berkhemerstraat 49, 6709 TG Wageningen
Telefoonnummer: 06-83579007
E-mailadres: info@ek-makelaardij.nl

Verkoopinformatie Woning bezichtigen

Een bezichtiging kun je op verschillende manieren aanvragen:

- Door een mail te sturen naar info@ek-makelaardij.nl. Vermeld daarbij het adres van de woning en jouw contactgegevens. Door te bellen met 06-83579007.

Aankoopbegeleiding:

Ernst Kleijn makelaardij treedt op als verkopend makelaar en behartigd de belangen van de verkoper voor dit object en adviseert potentiële gegadigden een NVM makelaar in te schakelen voor begeleiding bij aankoop.

Bieden op een woning

Heb je een woning bezichtigd en wil je een bod uitbrengen? Dan ontvangen wij jouw bieding altijd graag **schriftelijk** (bij voorkeur per move.nl), zodat we deze correct kunnen verwerken. Vermeld hierbij:

- het adres van de woning
- je contactgegevens
- de hoogte van je bod
- eventuele ontbindende voorwaarden
- je gewenste overdrachtsdatum

Een bod kan voorafgaand telefonisch worden toegelicht. Ieder uitgebracht bod behandelen wij vertrouwelijk en leggen wij uitsluitend voor aan de verkoper. De verkoper kan het bod accepteren, afwijzen of een tegenbod doen.

Verkoopsysteem

Er zijn twee manieren waarop wij biedingen behandelen, afhankelijk van de situatie:

Regulier biedproces (eerste-biederprincipe)

Zodra de woning op de markt komt, krijgt degene die als eerste — naar het oordeel van de verkoper of verkopend makelaar — een **serieus en onderhandelbaar openingsbod** uitbrengt, de positie van “eerste bieder”.

- Onderhandelingen starten pas als de verkoper op dat eerste bod een tegenvoorstel doet.
- Tijdens deze onderhandelingen kunnen er nog bezichtigingen plaatsvinden met andere geïnteresseerden.
- Potentiële bidders krijgen te horen dat er een openingsbod ligt, maar niet de hoogte, voorwaarden of naam van de bieder.

Inschrijvingsprocedure

Wanneer er veel belangstelling is en meerdere serieuze kandidaten een bod willen doen, kan de verkoper besluiten om over te gaan op een **inschrijvingsprocedure**.

- Alle geïnteresseerden krijgen een vooraf bepaalde termijn om éénmalig hun eindbod uit te brengen.
- De verkoper kiest vervolgens het voor hem meest gunstige bod (dit hoeft niet het hoogste bod te zijn; ook voorwaarden spelen een rol).
- Deze procedure verloopt via eerlijkbieden.nl of move.nl.

Je wordt altijd tijdig door ons geïnformeerd als het verkoopsysteem verandert, zodat je weet welk proces voor de betreffende woning geldt.

Gunning

Verkoper behoudt zich het recht voor om het object te gunnen aan de gegadigde van zijn keuze.

Wilsovereenstemming

Een overeenkomst komt eerst dan tot stand indien overeenstemming is bereikt over koopsom, oplevering, bijkomende voorwaarden en roerende zaken. Er is sprake van een overeenkomst wanneer de schriftelijke koopovereenkomst door koper en verkoper is ondertekend.

Koopakte

Nadat de overeenkomst is gesloten, wordt er door Ernst Kleijn makelaardij een koopovereenkomst opgesteld. Behoudens nadere afspraken gelden hiervoor als basis de standaard regels, zoals deze voorkomen in de modelkoopovereenkomst die is opgesteld door de Nederlandse Vereniging van Makelaars NVM, de Consumentenbond en Vereniging Eigen Huis. De tussen verkoper en koper te sluiten koopovereenkomst komt pas tot stand zodra beide partijen een schriftelijke koopakte hebben ondertekend, waarvan een afschrift aan de koper wordt overhandigd en gedurende de wettelijke bedenktijd door koper niet wordt opgezegd.

Schriftelijke vastlegging

De partij die deze akte als eerste ondertekent, heeft het recht de overeenkomst te ontbinden wanneer hij of Ernst Kleijn makelaardij niet uiterlijk op de vijfde werkdag nadat hij de akte ondertekend heeft (een kopie van) de door beide partijen ondertekende akte heeft ontvangen. Dit recht vervalt als daar niet uiterlijk op de derde werkdag nadat alsnog (een kopie van) de door beide partijen ondertekende akte heeft ontvangen, gebruik is gemaakt.

Bedenktijd

De koper die een natuurlijk persoon is en niet handelt in de uitoefening van een beroep of bedrijf heeft bedenktijd om deze overeenkomst te ontbinden. De bedenktijd duurt drie dagen en begint om 0.00 uur van de dag die volgt op de dag dat de tussen beiden partijen opgemaakte akte (in kopie) aan de koper ter hand gesteld is. Ontvangst van (een kopie van) de akte wordt ook aangemerkt als terhandstelling aan de koper. Indien de bedenktijd op een zaterdag, zondag of algemeen erkende feestdag eindigt, wordt deze verlengd tot en met de eerstvolgende dag die niet een zaterdag, zondag of een algemeen erkende feestdag is. De bedenktijd wordt, zo nodig, zoveel verlengd, dat daarin ten minste twee dagen voorkomen die niet een zaterdag, zondag of een algemeen erkende feestdag zijn. Indien de koper de overeenkomst wenst te ontbinden dient hij dit binnen de gestelde termijn schriftelijk te bevestigen aan Ernst Kleijn makelaardij alwaar de verkoper voor wat de ontbinding betreft domicilie kiest.

Ontbindende voorwaarden financiering

Ten behoeve van een eventueel opgenomen voorbehoud voor het verkrijgen van een financiering hanteert Ernst Kleijn makelaardij een termijn van 6 weken (te rekenen vanaf het moment van bereiken van overeenstemming) waarbinnen op grond van deze voorwaarde ontbonden kan worden.

Bankgarantie/waarborgsom

De bankgarantie is gebruikelijk 10% van de koopsom en dient door de koper te worden voldaan aan de notaris. De koper krijgt 7 weken (te rekenen vanaf het moment van bereiken van overeenstemming) om dit te regelen.

Registreren koopakte

Tenzij anders overeengekomen wordt de koopovereenkomst ingeschreven in de openbare registers (Dienst van het kadaster en de Openbare registers). De kosten van deze inschrijving zijn voor rekening koper.

Transportnotaris

Behoudens andere afspraken vindt de notariële overdracht plaats bij een notaris in de regio, ter keuze van de koper.

Meldingsplicht verkoper

De verkoper heeft een meldingsplicht. De koper mag daarom verwachten dat de informatie die door de verkoper wordt verstrekt, correct is. Er moet altijd melding worden gemaakt van eventuele gebreken en bijzondere omstandigheden.

Onderzoeksplicht

De koper heeft zijn eigen onderzoeksplicht. Dit betekent dat de koper zelf onderzoek dient te verrichten naar de diverse zaken die van belang zijn bij het nemen van de juiste koopbeslissing. Wij noemen: de bouwtechnische staat van de woning, eventuele rechten en plichten die op de woning (of perceel) rusten (ook wel erfdienstbaarheden of kwalitatieve rechten/ plichten genoemd) en milieufactoren, omgevingsfactoren, (toekomstige) bestemmingsplannen enzovoorts. Gezien de complexe materie, met name waar het uw onderzoeksplicht betreft, raden wij u aan een eigen NVM-makelaar in te schakelen en hem mee te nemen naar de bezichtiging(en).

Toevoeging ex. Art. Ontbindende voorwaarden

Indien er een voorbehoud is opgenomen in de koopakte en een van de partijen hiervan gebruik moet maken, dient dit uiterlijk de eerste werkdag na afloop van de in de koopakte genoemde datum ingeroepen te zijn. Indien het inroepen van een voorbehoud verband houdt met het niet verkrijgen van de financiering dient de koper dit door middel van minimaal twee afwijzingen van erkende Nederlandse financieringsinstellingen aan te tonen.

Clausules

Overbruggingshypotheek

Koper verleent bij deze onherroepelijk toestemming aan verkoper om het verkochte desgewenst tijdelijk tot uiterlijk de overeengekomen dag van levering te bezwaren met (overbruggings) hypotheek. Indien deze koopakte eerder in de openbare registers mocht zijn ingeschreven, zal het bepaalde in artikel 3, lid 3 boek 7 BW derhalve niet van toepassing zijn ten nadele van de desbetreffende hypotheekhouder. Het vorenstaande laat uitdrukkelijk onverlet de verplichting van verkoper het verkochte aan koper op de overeengekomen datum te leveren vrij van hypotheken, welke dan ook.

Milieuclausule

Verkoper kan niet instaan voor de kwaliteit van de bodem en/of grondwater en koper vrijwaart verkoper voor alle aansprakelijkheid die uit eventuele verontreiniging (van bodem, grondwater e.d.) kan voortvloeien.

Asbest

Het verkochte is gebouwd in een periode waarin de toepassing van asbesthoudende materialen niet bij wet was verboden, waardoor de aanwezigheid ervan niet geheel is uit te sluiten. Koper vrijwaart verkoper van de eventuele aanwezigheid hiervan.”

Ouderdomsclausule

Het is de koper bekend dat hij een oudere woning koopt waarbij de eisen aan bouwkwaliteit als gevolg van het originele bouwjaar (circa 1991) lager gesteld dienen te worden en bij wijzigingen en of verbouwingen zich onvoorzienbare omstandigheden kunnen openbaren welke vooraf niet te voorzien waren.

Erfdienstbaarheden en bijzondere bepalingen

Aan elke onroerende zaak kunnen bijzondere bepalingen verbonden zijn. Deze worden dan aan elke opvolgende eigenaar opgelegd. Ze staan gewoonlijk in het eigendomsbewijs. Een kopie van het eigendomsbewijs is op te vragen via de makelaar.

Bouwkundige keuring

Verkoper stelt koper in de gelegenheid een bouwkundige inspectie te doen uitvoeren. Deze inspectie geschiedt alsdan in opdracht en voor rekening van koper. Van deze mogelijkheid heeft koper wel/**geen gebruik gemaakt**.

Brochure

Deze brochure is met zorg samengesteld. Voor de juistheid van de verstrekte informatie is ons kantoor in de regel in grote mate afhankelijk van derden. Aan onvolkomenheden in de vermelde gegevens kunnen geen rechten worden ontleend. De door Ernst Kleijn makelaardij verstrekte informatie dient uitsluitend te worden gezien als een uitnodiging tot nadere informatie, bezichtiging of het uitbrengen van een bod.



Wie zijn wij?

Wij willen ons graag aan u voorstellen en u informeren over onze dienstverlening, werkwijze en beloning. Als u besluit om van onze dienstverlening gebruik te maken, weet u waar u aan toe bent en wat wij wederzijds van elkaar mogen verwachten. Wilt u over bepaalde onderwerpen meer weten, dan kunt u hierover contact met ons opnemen.

Finance Partner staat voor een deskundig advies en goede service.

Onze dienstverlening voldoet aan alle eisen die wetgeving aan financiële dienstverleners stelt en wij beschikken voor het verlenen van onderstaande diensten over een Wft-vergunning van de Autoriteit Financiële Markten onder nummer 1200358.

Onze diensten:

Wij bieden u deskundige en onafhankelijke advisering en bemiddeling op het gebied van hypotheekkrediet, levensverzekeringen, consumptief krediet, bancaire producten pensioenen en Financial planning.

Omdat financiële dienstverlening zich vaak uitstrekt tot een bredere oriëntatie op financiële producten, kunt u van ons een integrale aanpak verwachten die rekening houdt met wat in uw specifieke situatie van belang is. Wij helpen u o.a. met het kiezen van de juiste hypotheek, de verzekeringen die daarmee samenhangen en een passend pensioenplan. Zo zorgen wij ervoor dat u prettig woont én nog steeds de dingen kunt blijven doen die het leven zo leuk maken.

Wij beschikken over de kennis, de expertise en de contacten met leveranciers van financiële producten die daarvoor nodig zijn. Indien nodig en wenselijk onderhouden wij namens u de contacten met de leveranciers van deze financiële producten.

Met vriendelijke groet,

Ton den Hartog (EFA)

Financieel Adviseur

Generaal Foulkesweg 30a, 6703BS Wageningen

Mob 06-19266212

E-mail: ton@financepartner.nl

Internet: www.financepartner.nl



Vergroot je kans op succes!

Kies voor een NVM-aankoopmakelaar.



Zeker weten.