



Neulemansweg 26
8107 AN Broekland

KENMERKEN

Vraagprijs	€ 579.000 k.k.
Woonoppervlakte	100 m ²
Perceeloppervlakte	3036 m ²
Inhoud	375 m ³
Bouwjaar	1961
Energie label	E

OMSCHRIJVING

Aan de rand van de bebouwde kom van Broekland, tegenover het prachtige landgoed Neppelenbroek, staat deze knusse twee-onder-een-kapwoning uit 1961. De woning ligt op een royaal perceel van maar liefst 3.036 m² en biedt daarmee een unieke combinatie van wonen, ruimte en groen.

De woning heeft aandacht en modernisering nodig, maar met de juiste aanpak is hier een heerlijke woning te creëren die volledig aansluit bij jouw eigen woonwensen. En met zoveel grond rondom zijn er bovendien volop mogelijkheden voor liefhebbers van het buitenleven.

Wonen met uitzicht op het groen

Via de entree kom je in de hal met de meterkast en toiletruimte. Aan de voorzijde van de woning bevindt zich de woonkamer. Dankzij de ligging heb je vanuit hier een prachtig uitzicht op het groen en landgoed Neppelenbroek. De woonkamer beschikt over een gashaard en vaste kasten. Aansluitend bevindt zich de gesloten keuken. Vanuit de keuken is de eenvoudige badkamer bereikbaar, voorzien van een douche en wastafel, en tevens toegang tot de ruime kelder.

Drie slaapkamers

Op de eerste verdieping bevinden zich een overloop, bergruimte en de opstelling van de cv-ketel. Daarnaast zijn er drie slaapkamers. De grootste slaapkamer beschikt over vaste kasten en extra bergruimte. De verdieping is bovendien voorzien van rolluiken en een screen. Via een luik is de bergzolder bereikbaar, die extra praktische bergruimte biedt.

Een perceel met volop mogelijkheden

Het grote perceel van 3.036 m² is zonder twijfel een van de grootste pluspunten behorend bij deze woning. Een gedeelte van het perceel bestaat uit weiland, waardoor het bijvoorbeeld mogelijk is om kleinvee te houden. Ook voor tuinliefhebbers, buitenmensen of mensen die simpelweg behoefte hebben aan veel ruimte rondom hun woning biedt dit perceel volop mogelijkheden. In de tuin staat een houten berging met overkapping. Het terras ervoor vormt een fijne plek om te genieten van de rust, de ruimte en het groene uitzicht.

Landelijk wonen met voorzieningen dichtbij

De woning ligt aan de rand van Broekland, met het buitengebied letterlijk om de hoek. Tegenover de woning ligt landgoed Neppelenbroek, een prachtig groen gebied met fraaie wandelroutes. Hier ervaar je iedere dag de ruimte en rust van het Sallandse landschap.

Goed om te weten

- Bouwjaar: 1961
- Twee-onder-een-kapwoning
- Perceeloppervlakte: 3.036 m²
- Drie slaapkamers
- Ruime kelder en bergzolder
- Groot gedeelte van het perceel als weiland
- Houten berging met overkapping
- Gelegen tegenover landgoed Neppelenbroek
- De woning dient gemoderniseerd te worden
- Verkoop vindt plaats vanuit een nalatenschap waardoor in de koopovereenkomst een as-is, where-is clause wordt opgenomen.

















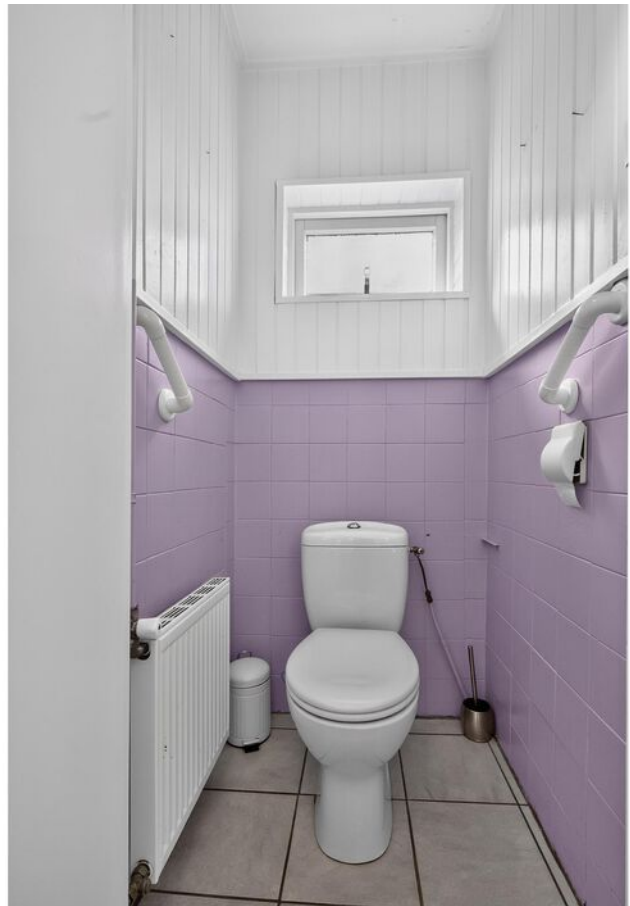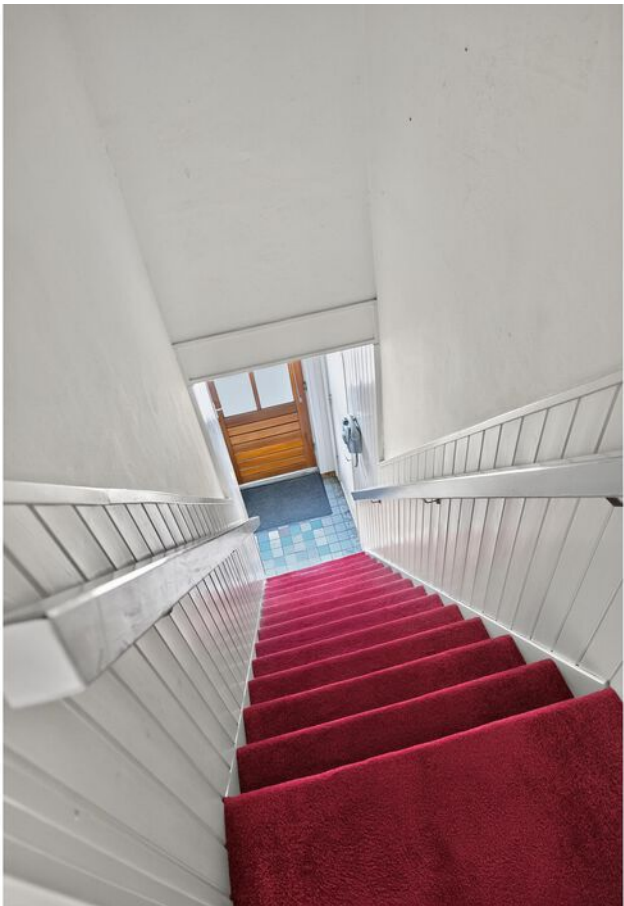



















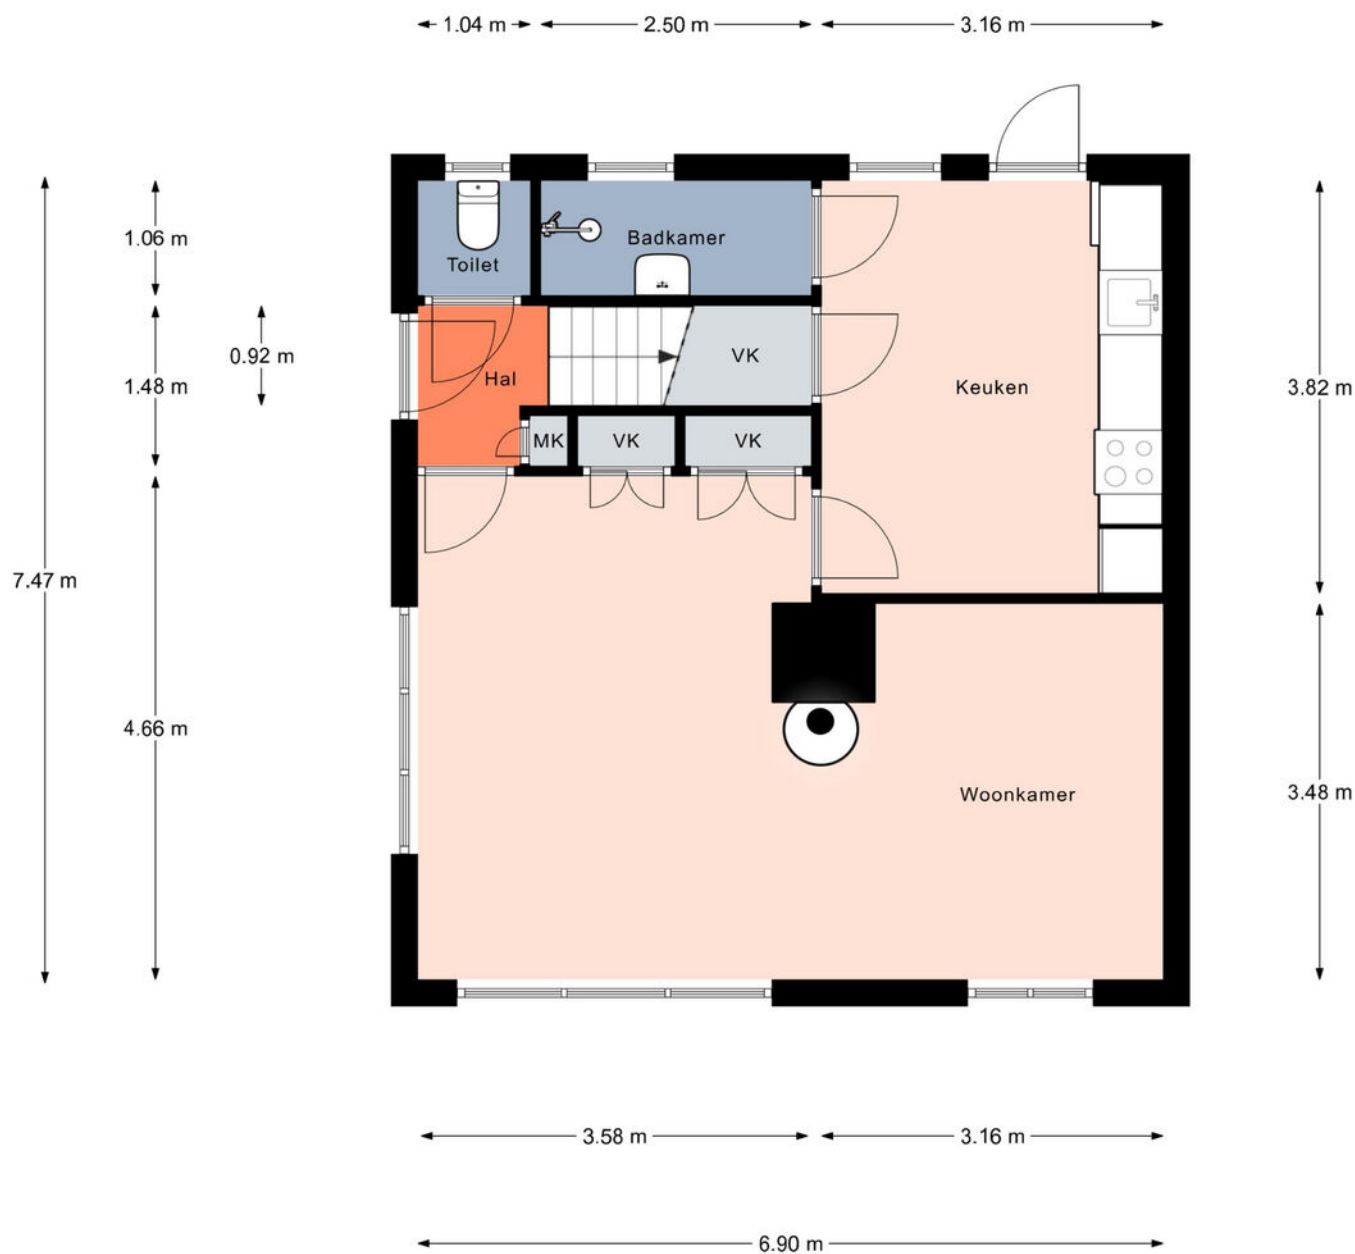

Aan de plattegronden kunnen geen rechten worden ontleend.
© Realax www.realax.nl




Aan de plattegronden kunnen geen rechten worden ontleend.
© Realax www.realax.nl

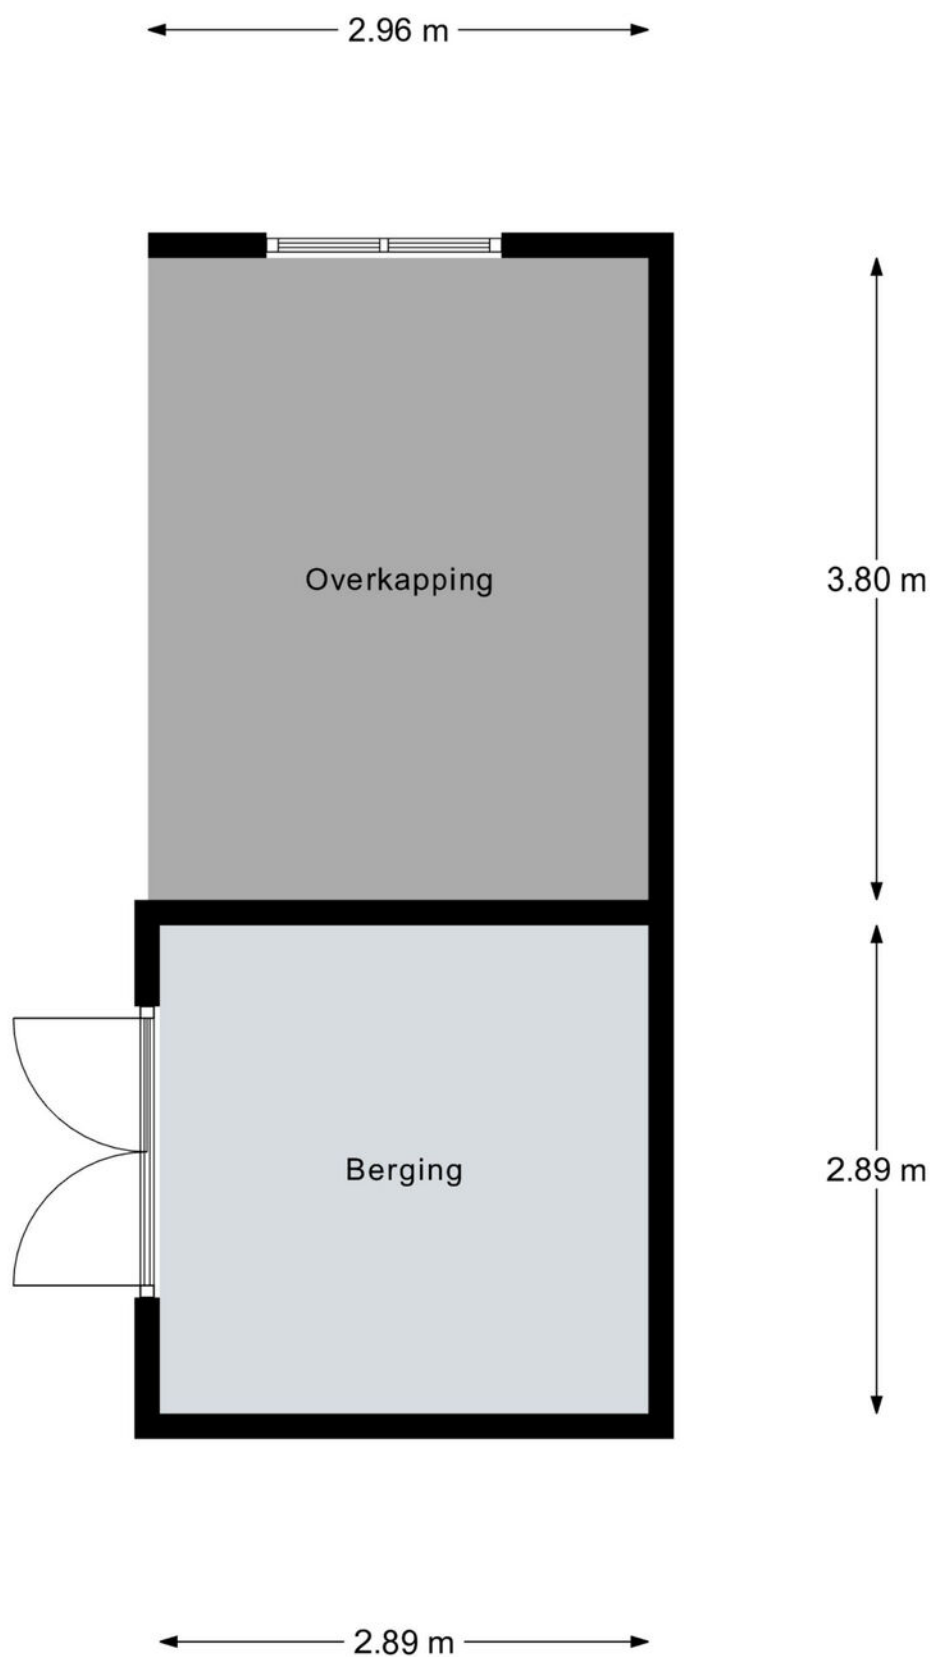

Kadastrale kaart

Uw referentie: Neulemansweg 26

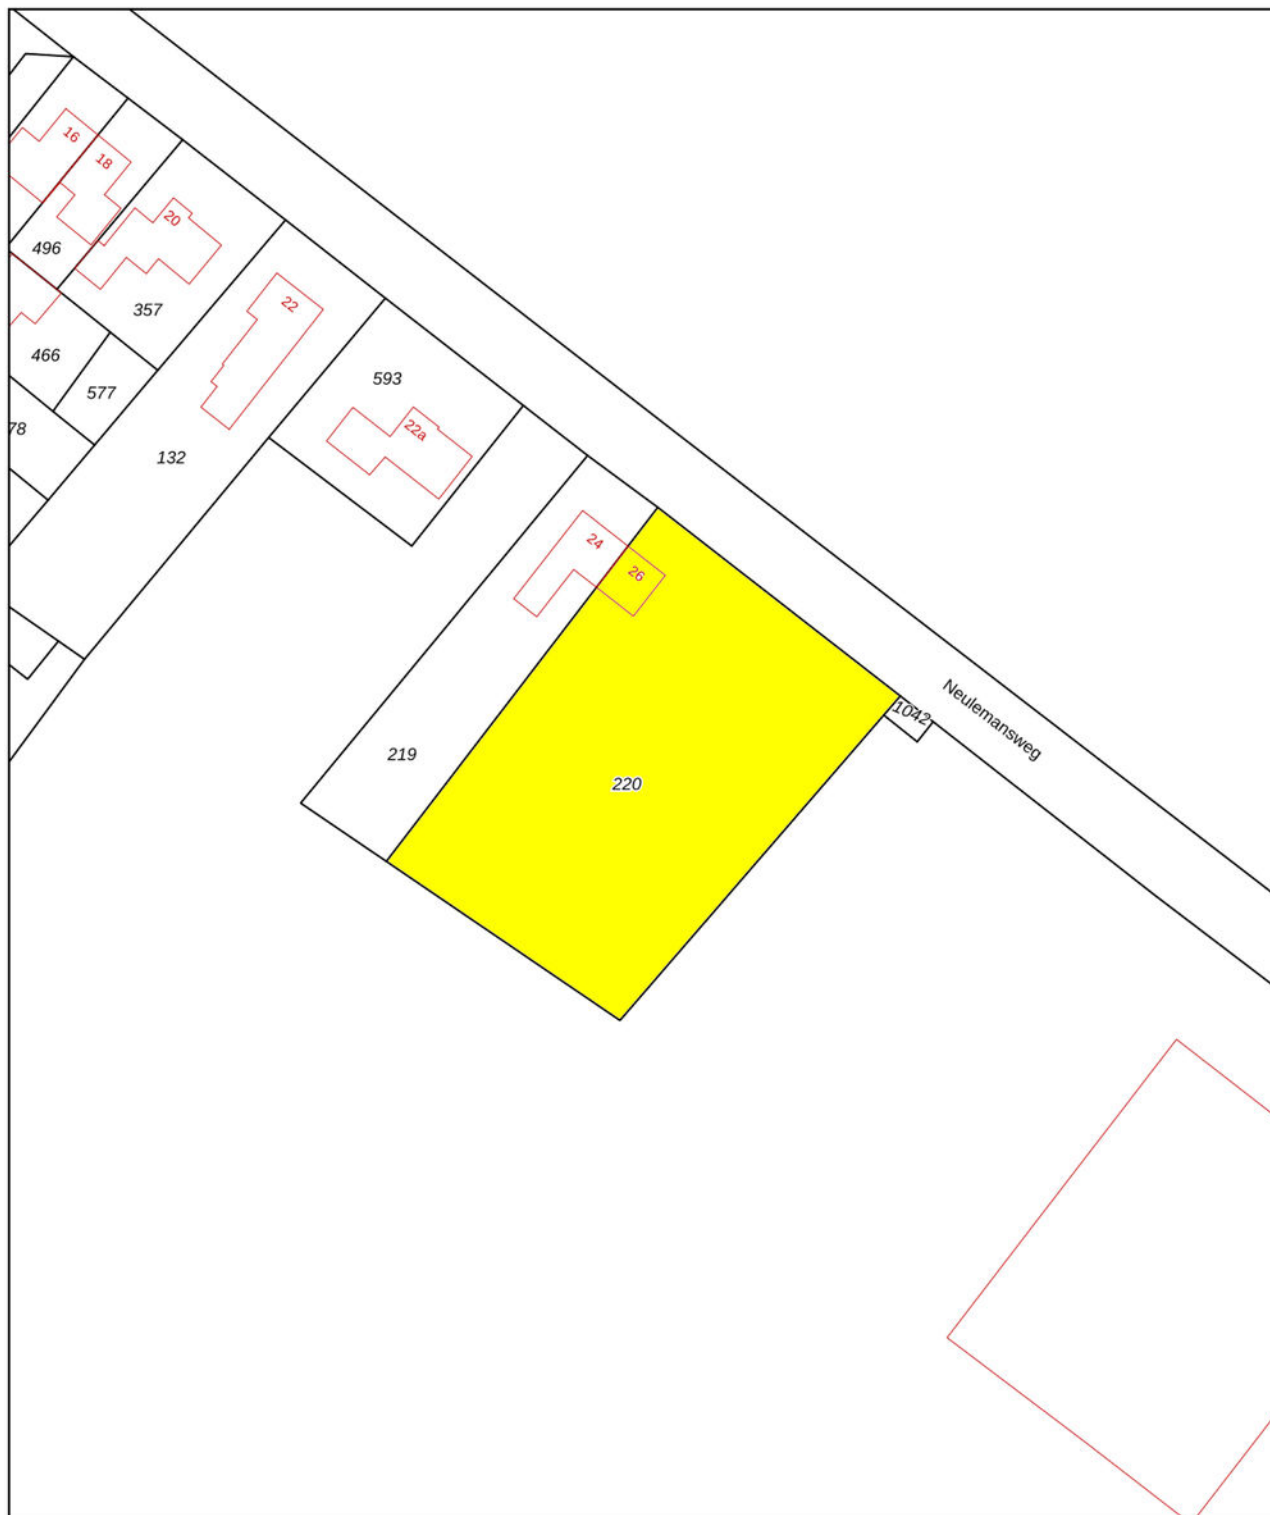

0 10 20 30 40 50m

12345

25

- Vastgestelde kadastrale grens
- Voorlopige kadastrale grens
- Administratieve kadastrale grens
- Bebouwing

Voor een eensluitend uittreksel, geleverd op 24 september 2026
De bewaarder van het kadaster en de openbare registers



Schaal 1: 1000

Kadastrale gemeente Raalte
Sectie N
Perceel 220

Aan dit uittreksel kunnen geen betrouwbare maten worden ontleend.
De Dienst voor het kadaster en de openbare registers behoudt zich de intellectuele
eigendomsrechten voor, waaronder het auteursrecht en het databankenrecht.



LOCATIE

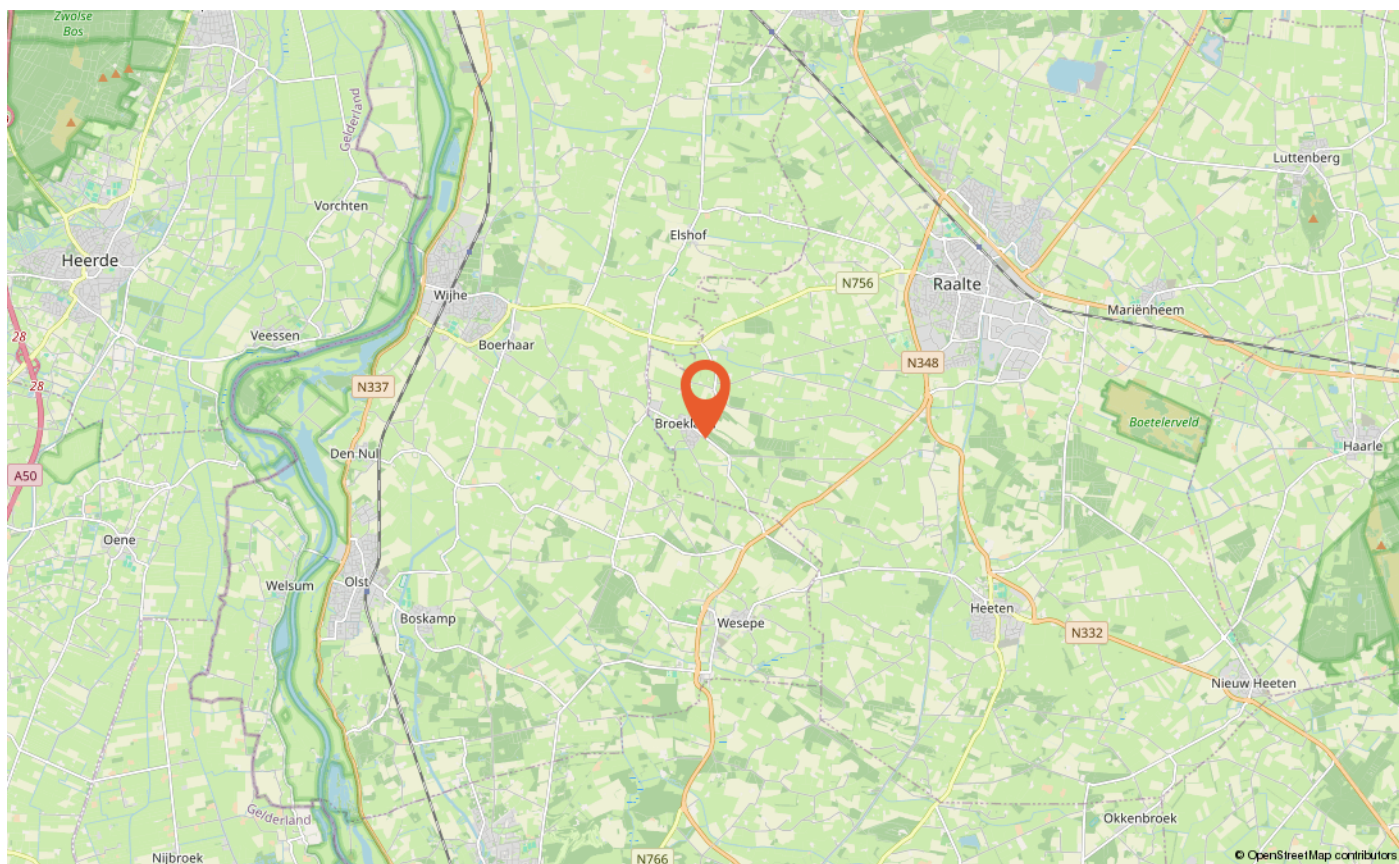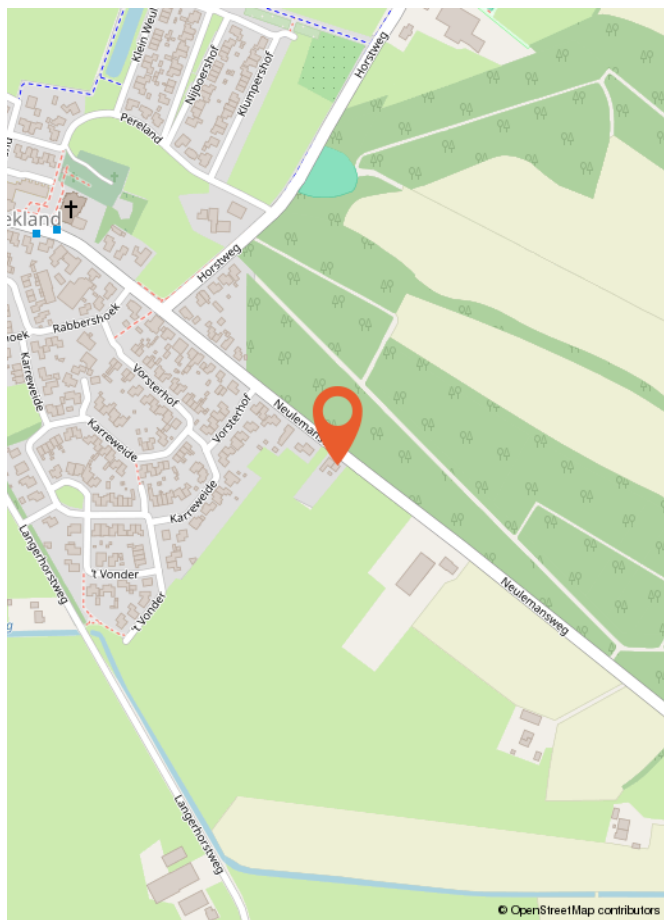

LIJST VAN ZAKEN

	Blijft achter	Gaat mee	Ter overname
Woning - Interieur			
(Gas)kachels	X		
Verlichting, te weten			
- opbouwspots/armaturen/lampen/dimmers	X		
- losse (hang)lampen		X	
(Losse)kasten, legplanken, te weten			
- Inbouwkasten	X		
Raamdecoratie/zonwering binnen, te weten			
- gordijnrails		X	
- gordijnen		X	
- overgordijnen		X	
- jaloezieën	X		
- (losse) horren/rolhorren	X		
Vloerdecoratie, te weten			
- vloerbedekking	X		
- houten vloer(delen)	X		
- laminaat	X		
- plavuizen	X		
Woning - Keuken			
Keukenblok (met bovenkasten)	X		
Keuken (inbouw)apparatuur, te weten			
- kookplaat	X		
- (gas)fornuis	X		
- afzuigkap	X		
- magnetron		X	
- koelkast	X		
- vriezer		X	
Woning - Sanitair/sauna			
Toilet met de volgende toebehoren			
- toilet	X		
- toiletrolhouder	X		

LIJST VAN ZAKEN

	Blijft achter	Gaat mee	Ter overname
Badkamer met de volgende toebehoren			
- douche (cabine/schermb)	X		
- wastafel	X		
- planchet	X		
Woning - Extérieur/installaties/veiligheid/energiebesparing			
Brievenbus	X		
(Voordeur)bel	X		
(Veiligheids)sloten en overige inbraakpreventie	X		
Rookmelders	X		
(Klok)thermostaat	X		
Screens	X		
Rolluiken	X		
Zonwering buiten	X		
Telefoonaansluiting/internetaansluiting	X		
Warmwatervoorziening, te weten			
- CV-installatie	X		
Tuin - Inrichting			
Tuinaanleg/bestrating	X		
Beplanting	X		
Tuin - Verlichting/installaties			
Buitenverlichting	X		
Tuin - Bebouwing			
Tuinhuis/buitenberging	X		
Tuin - Overig			
Overige tuin, te weten			
- (sier)hek	X		

Wat is kosten koper?

Kosten koper (k.k.) betekent dat de koper de kosten voor de overdracht van de woning dient te betalen.

Onder kosten koper vallen de volgende kosten:

-Er zijn verschillende percentages door de overheid vastgesteld met betrekking tot de overdrachtsbelasting. Zo geldt voor een woning met aanhorigheden een ander tarief dan bijvoorbeeld voor (agrarische)cultuurgrond. Voor meer informatie verwijzen wij u naar de belastingdienst of een notaris.

- Notariskosten voor de opmaak van de akte van levering
- Kadasterkosten voor inschrijving akte van levering (en koopovereenkomst)

Naast deze kosten dient u, als koper, ook rekening te houden met:

- Notariskosten voor de opmaak van de hypotheekakte
- Kadasterkosten voor inschrijving hypotheekakte

Deze kosten zijn afhankelijk van de hoogte van de af te sluiten hypotheek.

Onder kosten koper vallen nooit de makelaarskosten. Als een verkoper een makelaar inschakelt voor de verkoop van zijn/haar woning dan zal de verkoper de kosten van deze makelaar moeten betalen. Als de koper een makelaar inschakelt voor de aankoop van een woning zal de koper de kosten van deze makelaar moeten betalen.

Wanneer ben ik in onderhandeling?

U kunt niet afdwingen dat u in onderhandeling bent. U bent pas in onderhandeling als de verkoper reageert op uw bod. Dus: als de verkoper een tegenbod doet. Ook kan de verkopende makelaar uitdrukkelijk aangeven dat hij met u in onderhandeling is. U bent niet in onderhandeling als de verkopende makelaar aangeeft dat hij uw bod met de verkoper zal overleggen.

Wanneer heb ik een deal?

U heeft pas een deal als de koopovereenkomst door beide partijen is getekend.

Hoe komt de koop tot stand?

Als de verkoper en koper het eens worden over de voor hen belangrijkste zaken bij de koop (dat zijn meestal de prijs, de opleveringsdatum en de ontbindende voorwaarden), dan legt Hannink Makelaars de afspraken schriftelijk vast in de koopakte. Meestal worden er naast de eerder genoemde punten nog een aantal aanvullende afspraken opgenomen in de koopakte. Denk hierbij bijvoorbeeld aan de boeteclausule.

Een ontbindende voorwaarde is overigens een belangrijk onderwerp. U krijgt als koper niet automatisch een ontbindende voorwaarde. Wilt u bijvoorbeeld een ontbindende voorwaarde voor de financiering, dan zult u dit bij het uitbrengen van uw bod moeten melden. Het is zaak dat de partijen het ook eens zijn over aanvullende afspraken en ontbindende voorwaarden voordat de koopakte wordt opgemaakt.

Zodra de verkoper en de koper de koopakte hebben ondertekend en de koper (of eventueel de notaris) een afschrift van de akte heeft ontvangen, treedt voor de particuliere koper de wettelijke bedenktijd in werking. Binnen deze bedenktijd kan de koper alsnog van de aankoop van de woning afzien. Ziet de koper tijdens de wettelijke bedenktijd niet af van de koop van de woning, zijn de financiën rond en vormen ook eventuele andere ontbindende voorwaarden geen obstakel meer, dan zal op de afgesproken opleveringsdatum de overdracht plaatsvinden bij de notaris.

Indien koper zich beroept op een ontbindende voorwaarde dient de mededeling van ontbinding binnen de termijn als bedoeld in artikel 15 van de NVM Koopakte te zijn ontvangen door de wederpartij of diens makelaar. Deze mededeling dient te geschieden bij "aangetekende brief met bericht handtekening retour" of "telefaxbericht met verzendbevestiging".

Bankgarantie/waarborgsom

Het is gebruikelijk dat in de koopovereenkomst wordt opgenomen dat koper een bankgarantie stelt voor een bedrag van 10% van de koopsom.

Meetinstructie


De woning is ingemeten in overeenstemming met de branchebrede meetinstructie. De meetinstructie is bedoeld om een eenduidige manier van meten toe te passen voor het geven van een indicatie van de verschillende gebruiksoppervlakten. Uitgangspunt voor de meetinstructie is de NEN2580, maar de meetinstructie is niet hetzelfde als de NEN2580. De meetinstructie sluit verschillen in meetuitkomsten niet volledig uit door bijvoorbeeld interpretatieverschillen, afrondingen of beperkingen bij het uitvoeren van de meting.

Informatievoorziening

De informatie met betrekking tot de verkoop is met de nodige zorgvuldigheid samengesteld. Ter volledigheid attenderen wij u erop dat u als koper een onderzoeks-plicht heeft. Het staat u als (kandidaat-)koper te allen tijde vrij aanvullende informatie in te winnen bij ons of een externe partij.



STAP VOOR STAP VAN KIJKER TOT KOPER

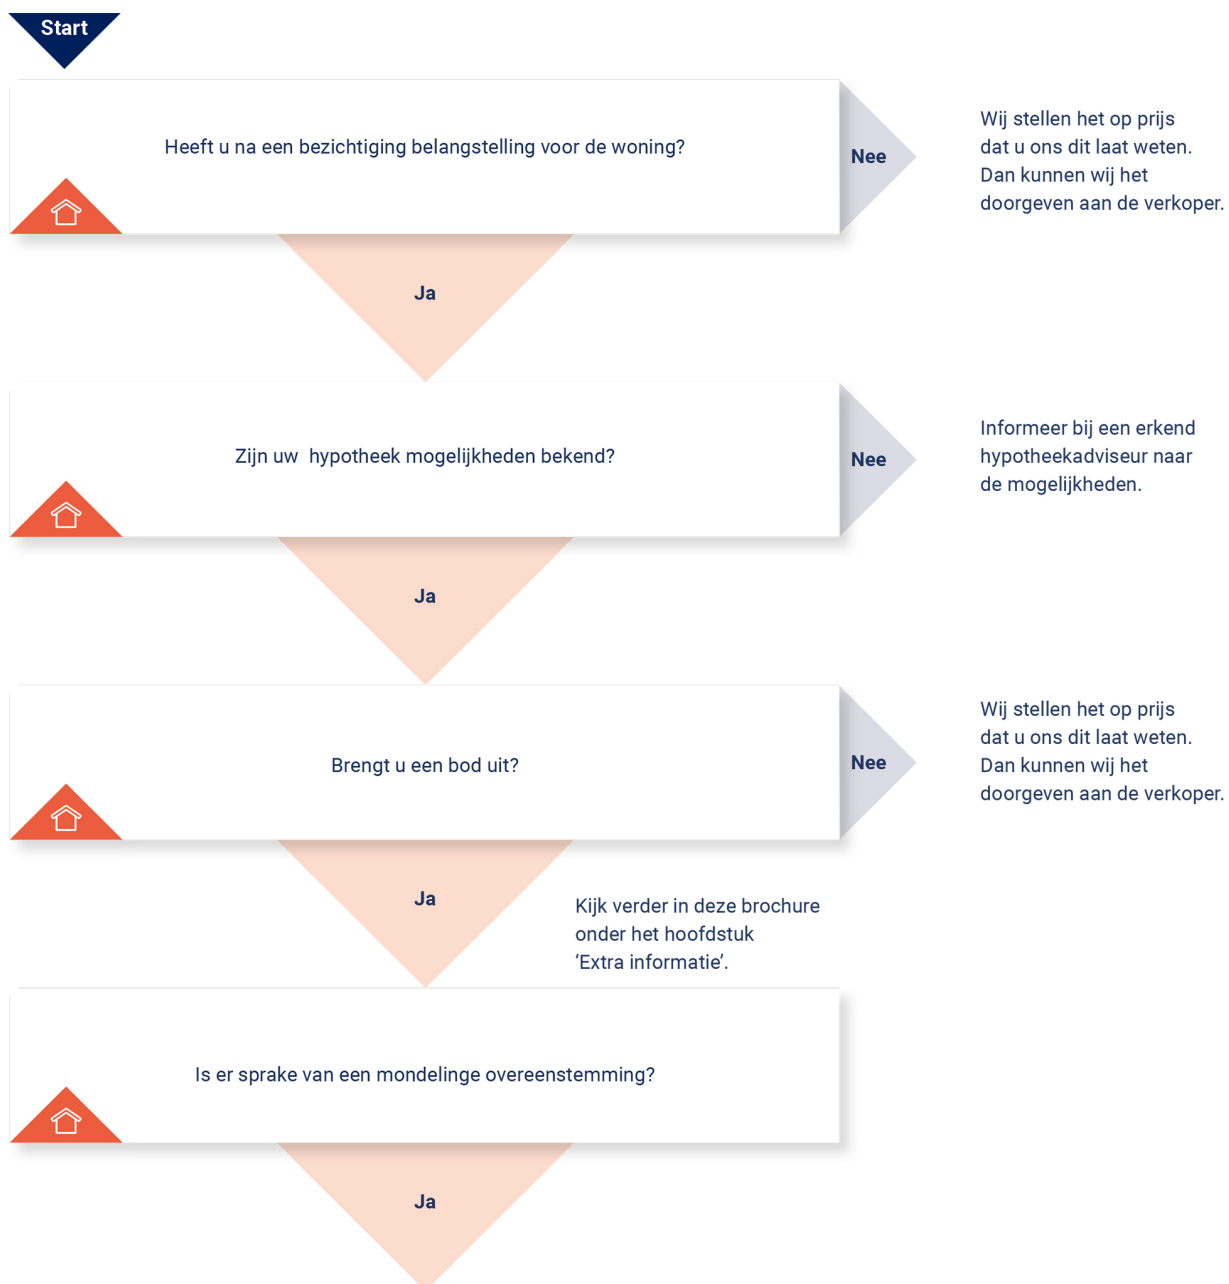

KOOPOVEREENKOMST:

Er wordt een koopovereenkomst opgesteld die, na ondertekening, naar de notaris wordt gezonden. Let op: hoewel er vaak over een 'voorlopige' koopovereenkomst wordt gesproken, is de overeenkomst wel degelijk bindend voor beide partijen! De koop kan na

ondertekening slechts ontbonden worden als er sprake is van 'ontbindende voorwaarden' in de koopovereenkomst. Vaak wordt bijvoorbeeld het afsluiten van de financiering als ontbindende voorwaarde opgenomen. U heeft pas een overeenkomst als de koopovereenkomst door beide partijen is getekend.

AFWIKKELING:

• De notaris

De notaris ontvangt van ons de getekende koopovereenkomst. De notaris stelt partijen op de hoogte van de vervolgstappen. De notaris geeft bijvoorbeeld het tijdstip door voor ondertekening van de akte van levering. Ook zal de notaris koper en verkoper om gegevens vragen om de overdracht voor te bereiden. Aanvullend zal de notaris ook de concept akte van levering (indien van toepassing: ook een concept hypotheekakte) en nota van afrekening toesturen.

• De hypotheek

De hypotheek wordt aangevraagd via uw financieel adviseur / bank. Indien noodzakelijk verzorgt de financieel adviseur / bank de bankgarantie, een overbruggingskrediet en/of taxatierapport.

• Laatste inspectie

Voordat u naar de notaris gaat, op de dag van de overdracht, zal nog een laatste inspectie van de woning plaatsvinden. Verkopers, u en wij zijn daarbij aanwezig. Dit is een laatste controle die u in de gelegenheid stelt de woning te controleren.

• De ondertekening

Nadat de akte van levering bij de notaris is getekend, bent u officieel eigenaar van de woning.

Gefeliciteerd!





**BEKIJK DEZE
WONING ONLINE!**

neulemansweg26.nl

HANNINK
MAKELAARS

Neulemansweg 26, Broekland



Scan deze code en bekijk de woning op je mobiel!



ONS TEAM

We zetten ons elke dag vol passie en enthousiasme in voor al jouw woonwensen. We helpen je zodat jij jouw gewenste stap op de woningmarkt kan zetten. We lopen graag net wat harder dan de rest en geven onze klanten de aandacht die ze verdienen. Dat doen we sinds 1932 en dat geeft ons elke dag nieuwe energie!

We begrijpen dat mensen het verschil maken en dat we geen huis, maar een "thuis" verkopen.

Je kunt bij ons terecht voor verkoop, aankoop, verhuur en taxatie.


Je bent van harte welkom en wij maken graag kennis!

"Wij brengen dromen thuis"



Herenstraat 1
8102 CN Raalte
T 0572 35 12 91

hannink.nl

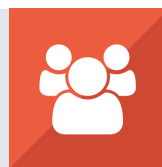

**vastgoedcert
gecertificeerd**

Wij brengen dromen thuis

