



DE NOOIJER
MAKELAARS

DE BETROKKEN EN PERSOONLIJKE MAKELAAR



Radermacherstraat 16
4341 GX Arnemuiden

Vraagprijs: € 284.500 K.K.



WELKOM

RADERMACHERSTRAAT 16
ARNEMUIDEN

€ 284.500 K.K.



Wilt u een bezichtiging plannen?

Bel naar: 0118 602 154

Volg ons online:



Even voorstellen

De Nooijer Makelaars is een kantoor dat al sinds 1986 vanuit Arnhemuiden werkzaam is op de Zeeuwse vastgoedmarkt. Voor vele klanten zijn wij de sleutel voor het vinden van hun droomwoning. Wij werken met een enthousiast team en doen ons uiterste best voor de klant. Samen met de klant gaan wij aan de slag om het beste resultaat te behalen. Heeft u voornemens een woning te (ver)kopen? Neem contact met ons op! Wij komen graag bij u langs voor een vrijblijvend verkoopadvies. Heeft u een taxatierapport nodig van een woning? Ook dan bent u bij ons op het juiste adres.



Uw makelaar:
Sander de Nooijer



Mirjam de Nooijer




Marthe de Ridder



Jordy de Nooijer

De sleutel tot zekerheid, de betrokken en persoonlijke makelaar. Al sinds 1986!

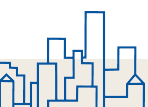

Omschrijving

Instapklare woning met diepe tuin!

Ben je op zoek naar een instapklare en sfeervolle woning waar je zonder grote verbouwingen direct kunt wonen? Dan is Radermacherstraat 16 in Arnhem zeker het bekijken waard! Deze leuke starterswoning is de afgelopen jaren compleet gerenoveerd en gemoderniseerd. Wie weet word jij wel de nieuwe trotse eigenaar!

Kenmerken

De woning beschikt over een woonoppervlakte van circa 76 m² en staat op een perceel van 143 m². De inhoud bedraagt circa 281 m³. De woning is de afgelopen jaren grondig aangepakt en voorzien van diverse verbeteringen. Zo beschikt de woning onder andere over een moderne keuken, vernieuwde badkamer en een betonnen begane grondvloer. Daarnaast zijn het dak en de plafonds geïsoleerd, is de beglazing vervangen door HR-glas en is de woning voorzien van spouwmuurisolatie. Ook zijn er deels rolluiken aanwezig. De cv-ketel is in 2023 vervangen. Dankzij de uitgevoerde verbeteringen beschikt de woning over energielabel B.

Locatie

De Radermacherstraat ligt in een prettige woonomgeving in Arnhem. Vanuit de woning zijn diverse dagelijkse voorzieningen goed bereikbaar. Zo bevinden de supermarkt, winkels, basisscholen en sportvoorzieningen zich op korte afstand. Arnhem staat bekend als een gezellig en actief dorp en heeft een goede ligging ten opzichte van Middelburg en de Zeeuwse kust. Ook de uitvalswegen zijn goed bereikbaar, waardoor omliggende plaatsen eenvoudig met de auto te bereiken zijn. Daarnaast biedt Arnhem volop mogelijkheden voor wandelen, fietsen en recreëren, onder andere rondom het Veerse Meer.

Begane grond

Via de entree kom je in de hal, waar zich de meterkast, het moderne toilet en de trapopgang naar de eerste verdieping bevinden. De praktische trapkast is voorzien van een wasmachineaansluiting. De gezellige woonkamer is een fijne plek om te ontspannen en profiteert dankzij de grote raampartijen van veel daglicht. De wand tussen de woonkamer en keuken is verwijderd, waardoor een open en ruimtelijk geheel is ontstaan.

De keukenruimte is voorzien van een moderne en luxe keukeninrichting met diverse inbouwapparatuur, waaronder een inductiekookplaat, afzuigkap, combi-oven, vaatwasser, koelkast en vriezer. Hier heb je alles bij de hand om heerlijk te koken. De open verbinding tussen de keuken en woonkamer zorgt bovendien voor een prettige en gezellige leefruimte.

Eerste verdieping

Op de eerste verdieping bevindt zich de overloop met toegang tot de drie slaapkamers en de badkamer. De woning beschikt over drie slaapkamers, waardoor er naast een hoofdslaapkamer van ca. 10,6 m² ook ruimte is voor bijvoorbeeld een werkkamer, logeerkamer of hobbyruimte. Eén van de slaapkamers aan de achterzijde biedt bovendien toegang tot het balkon van circa 3,4 m². De moderne badkamer is eveneens vernieuwd en uitgevoerd met een inloopdouche en wastafelmeubel. Dankzij de aanwezige vloerverwarming is het hier bovendien aangenaam en comfortabel.

Tweede verdieping

Via een vlizotrap is de praktische vliering bereikbaar. Deze biedt handige extra bergruimte en hier is tevens de cv-ketel (Intergas, 2023) geplaatst.

Buitenruimte

Aan de achterzijde beschikt de woning over een diepe achtertuin met goede bezonningsmogelijkheden. De tuin is aangelegd met bestrating en voorzien van vaste beplanting, waardoor er verschillende mogelijkheden zijn om een fijne zitplek te creëren. Een groot pluspunt is de stenen berging van circa 16 m². Deze biedt volop ruimte voor fietsen, gereedschap en tuinmeubilair. Via de vrije achterom is de achtertuin bovendien gemakkelijk bereikbaar.

Kortom: een gezellige, instapklare woning met volop comfort en een ideale basis voor starters!

Heeft u interesse? Neem contact op met De Nooijer Makelaars voor het plannen van een bezichtiging. Wij laten u deze leuke woning graag zien!

Tot ziens aan de Radermacherstraat 16 te Arnhem!



Kenmerken



Bouwjaar
1962



Woonoppervlakte
76 m²



Inhoud
281 m³



Perceeloppervlakte
143 m²



Energie label
B

Soort woning:	Tussenwoning
Type begane grond vloer:	Beton
Type verdiepingsvloer(en):	Hout
Perceeloppervlakte:	143 m ²
Gebruiksoppervlakte wonen:	76 m ²
Inhoud:	281 m ³
Externe bergruimte:	16 m ²
Gebouwgeb. Buitenruimte:	3 m ²
Overige inpandige ruimte	2 m ²
Aanvaarding:	In overleg / maart 2027

Aantal woonlagen:	2 + bergzolder
Aantal kamers:	5
Aantal slaapkamers:	3
Energie label:	B- label
Isolatie:	Dakisolatie, muurisolatie, HR-glas
CV ketel:	Intergas
Bouwjaar CV:	2023
Zonnepanelen:	n.v.t.
Ligging:	In woonwijk

Indeling

BEGANE GROND

Entree met toilet, woonkamer en keuken

EERSTE VERDIEPING


Overloop, badkamer, 3 slaapkamers en balkon


VLIERING

TUIN


Voor- en achtertuin met berging




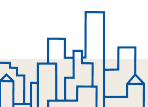

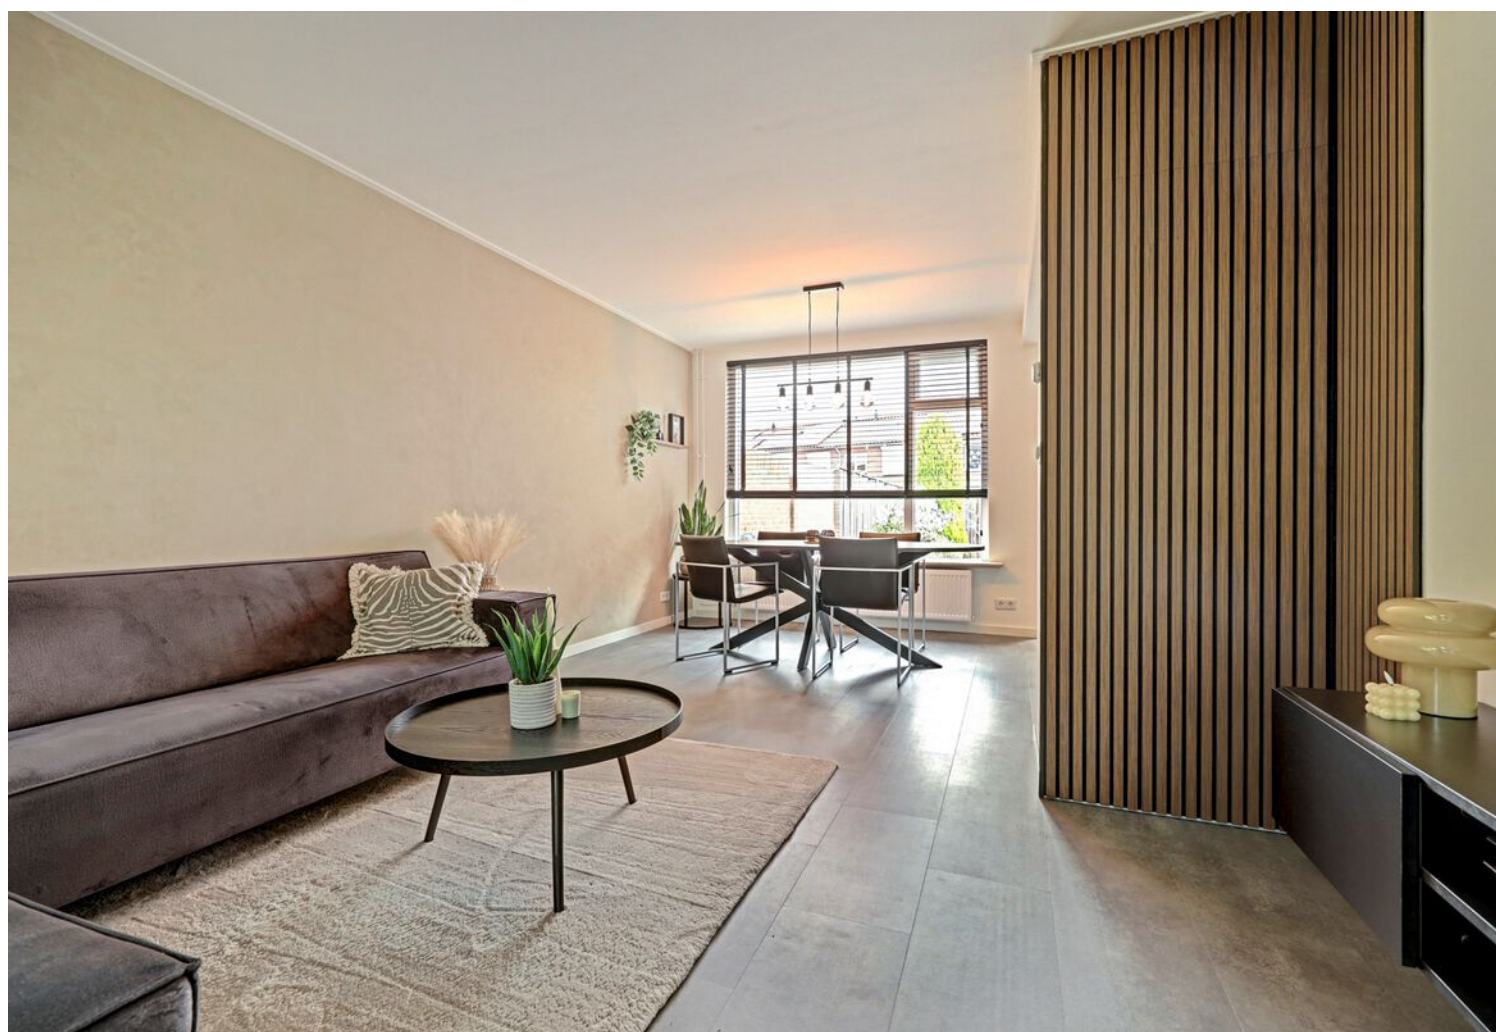




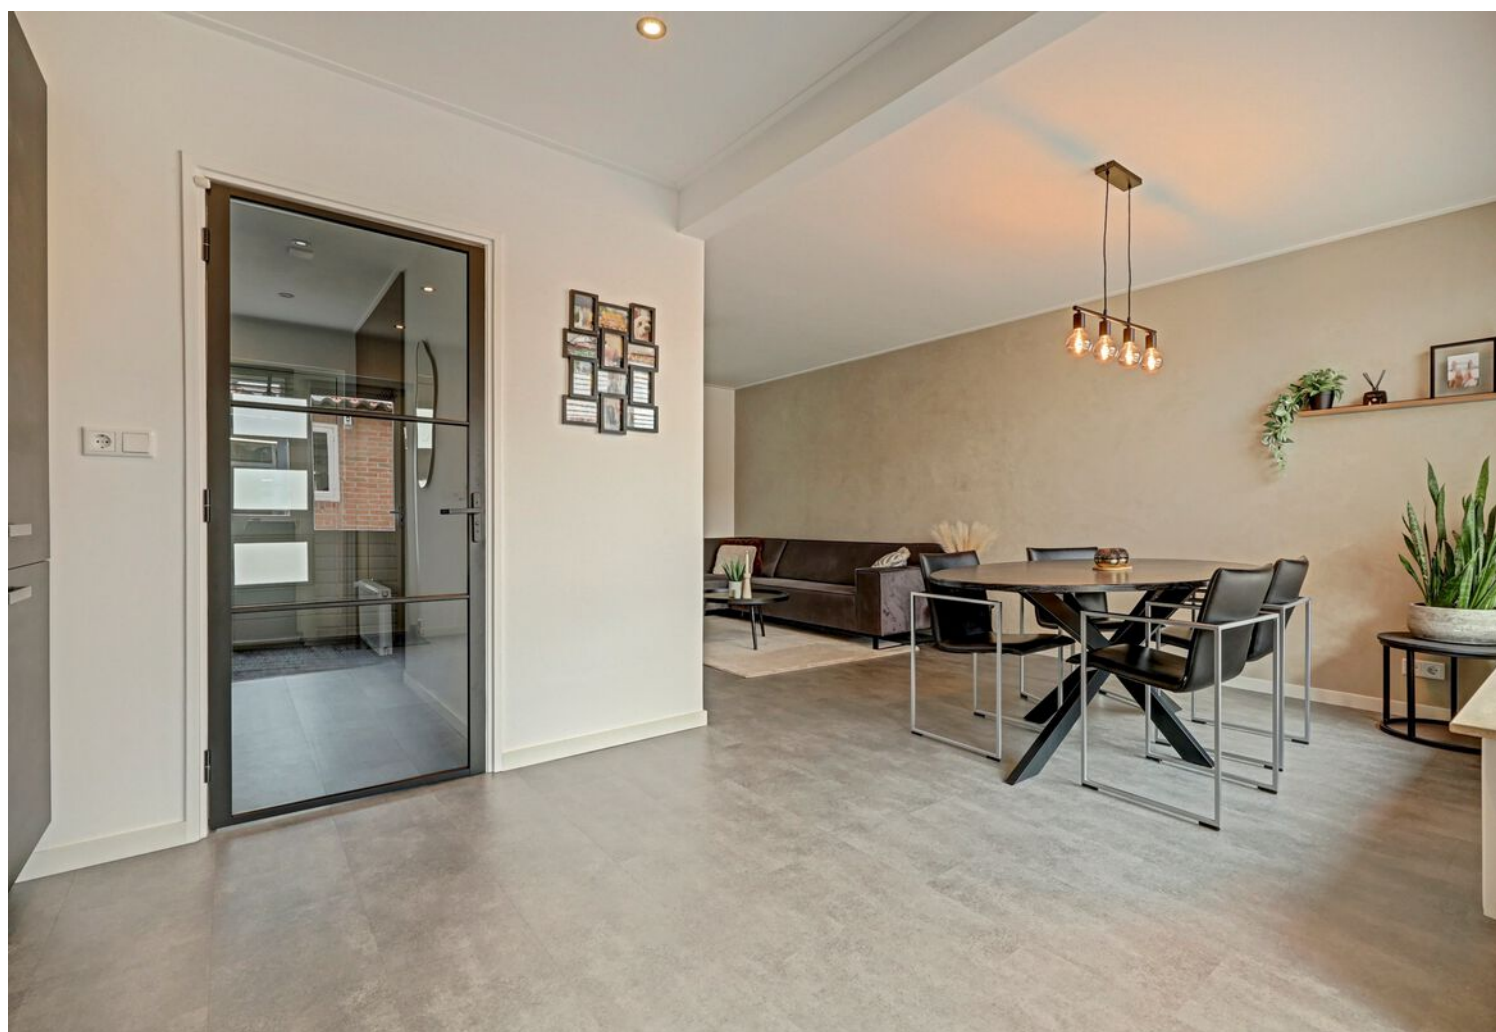


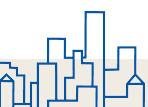






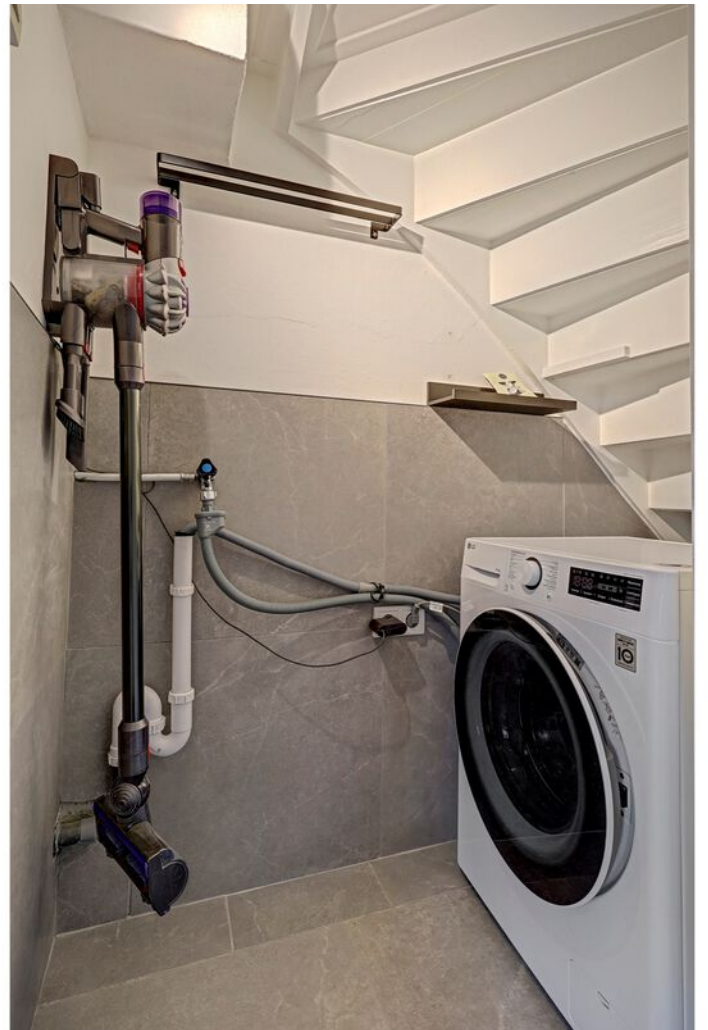

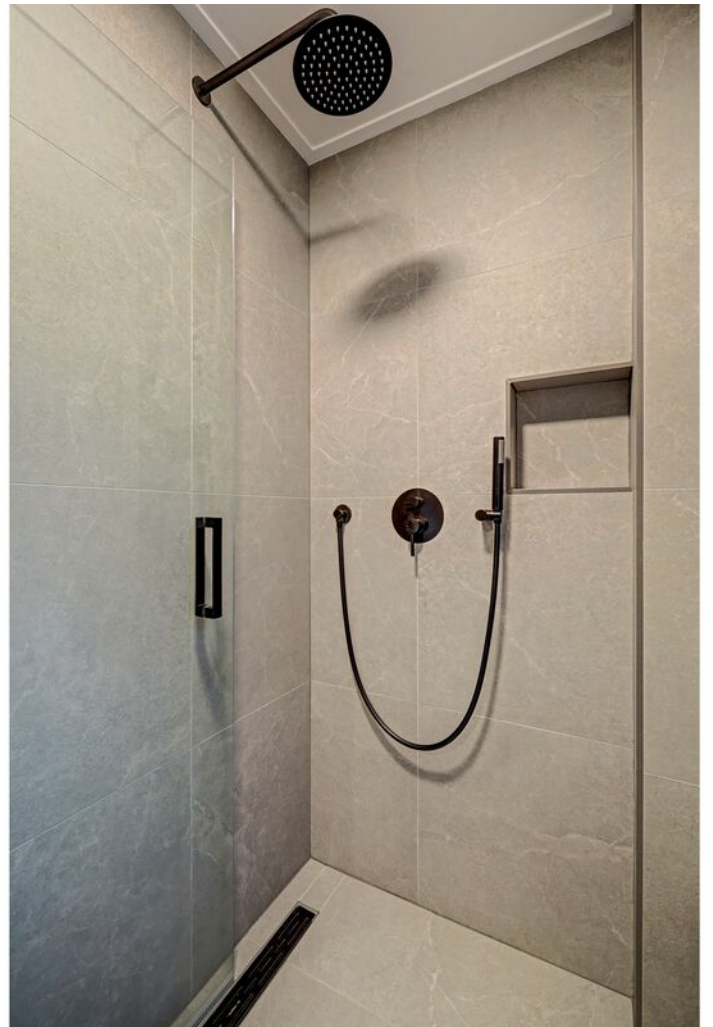


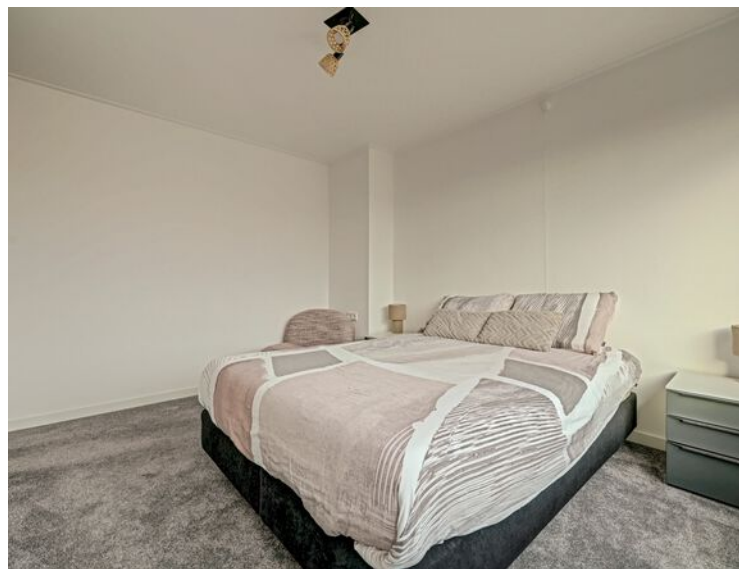









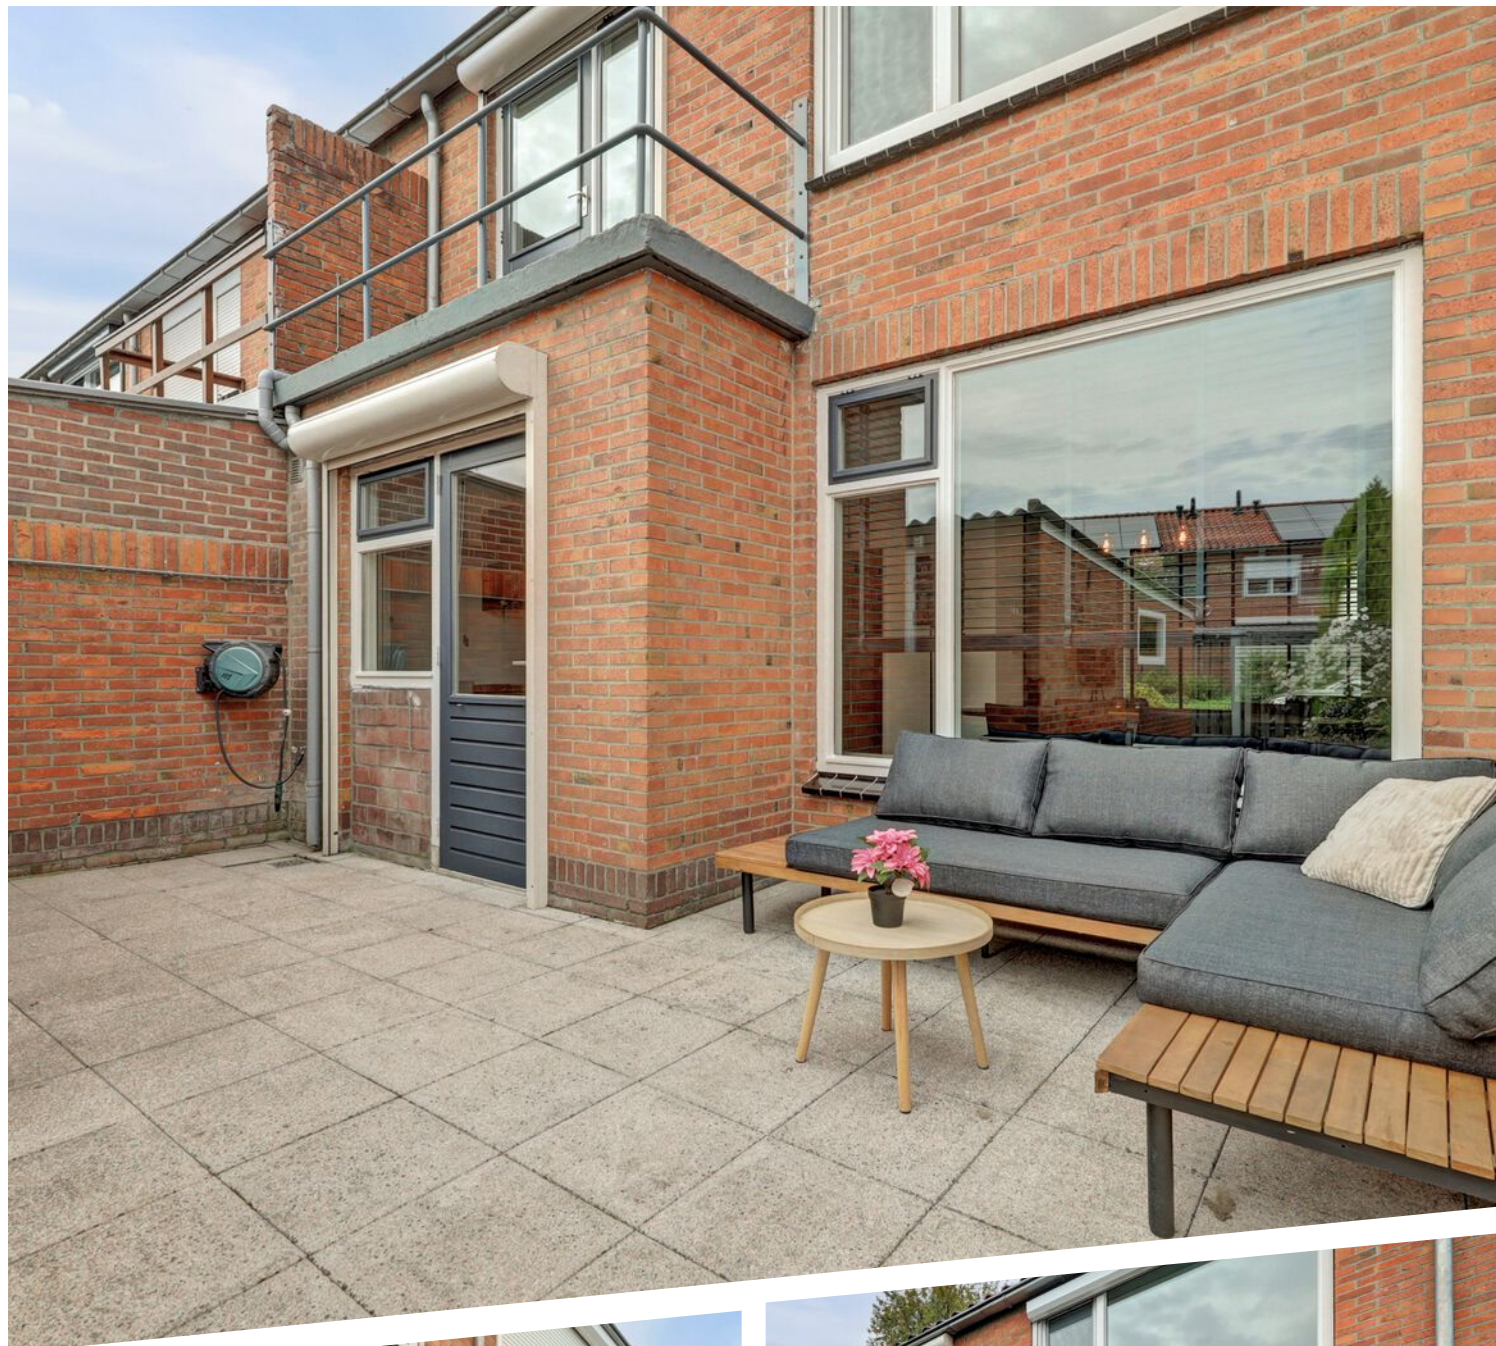






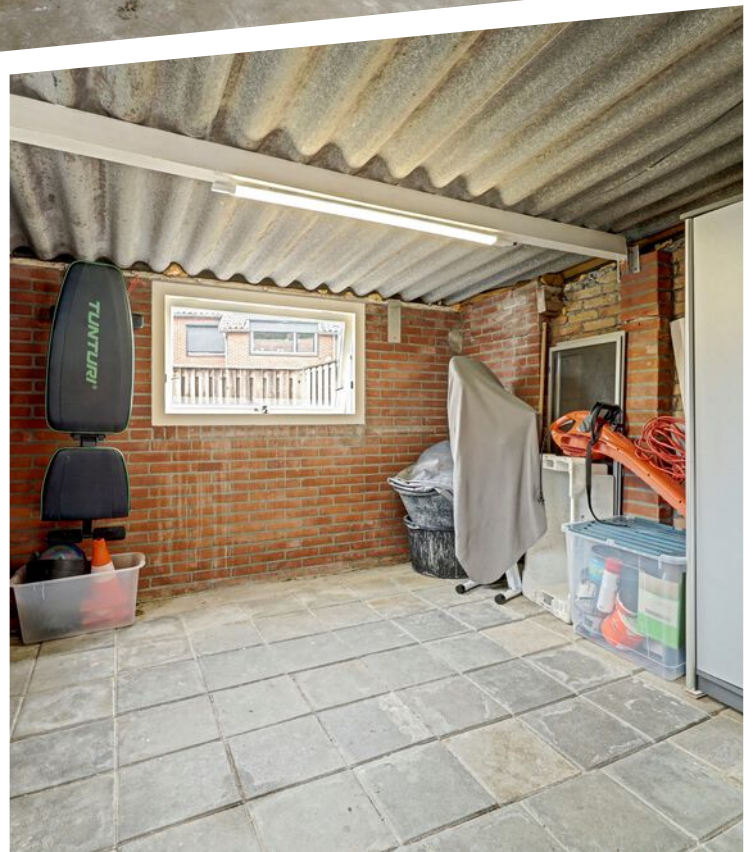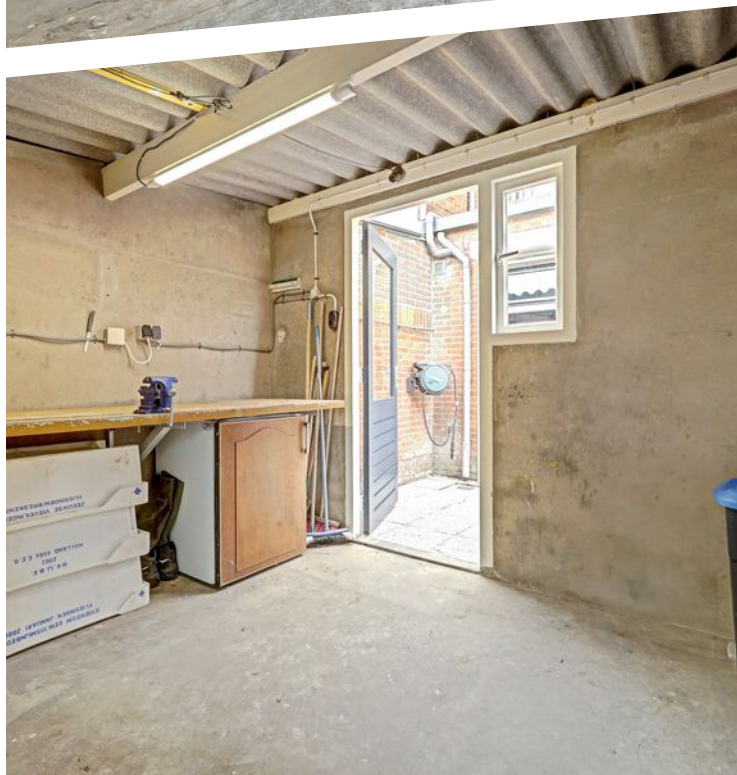






Plattegrond Begane grond

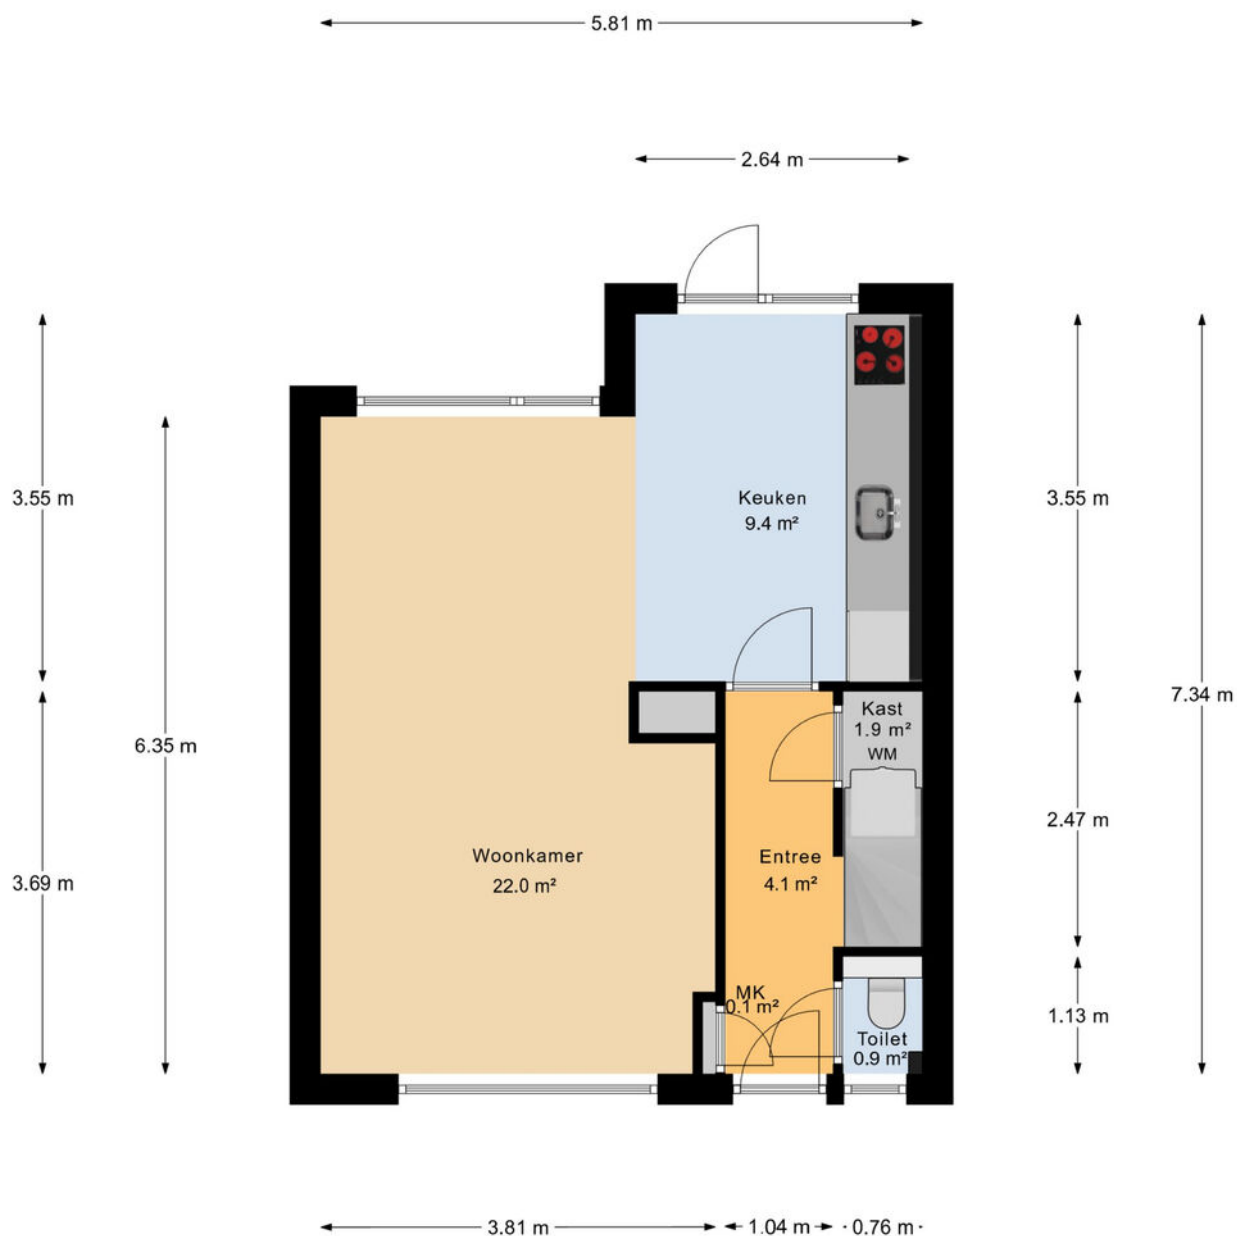


Begane Grond




Plattegrond
1e verdieping

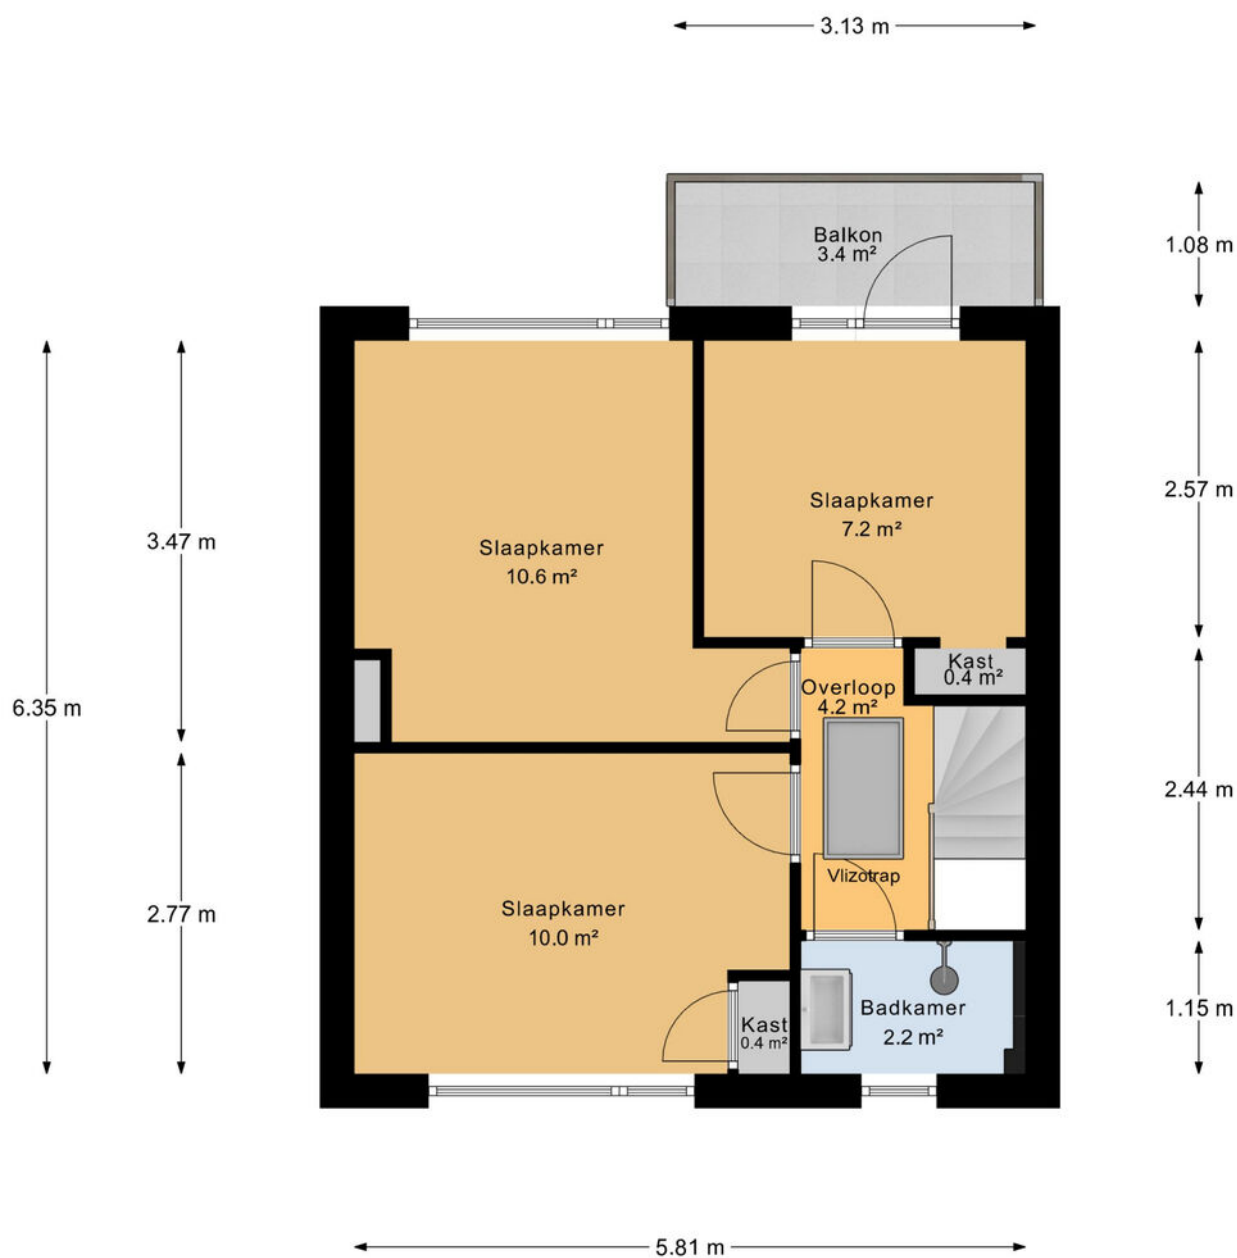

Plattegrond
Vliering/berging

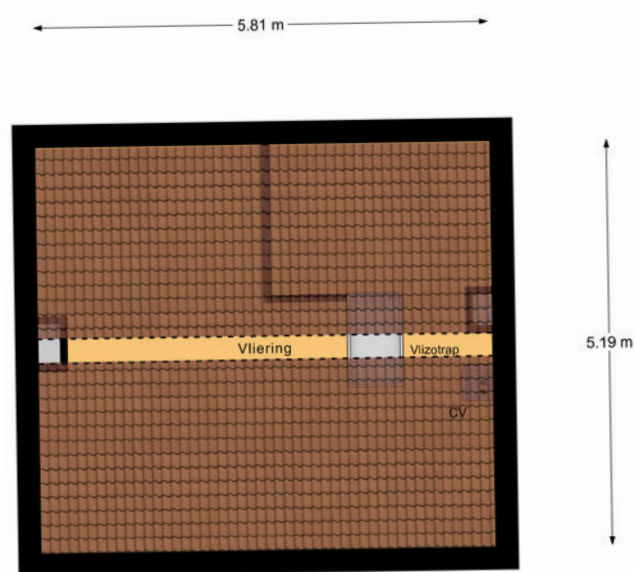

Vliering

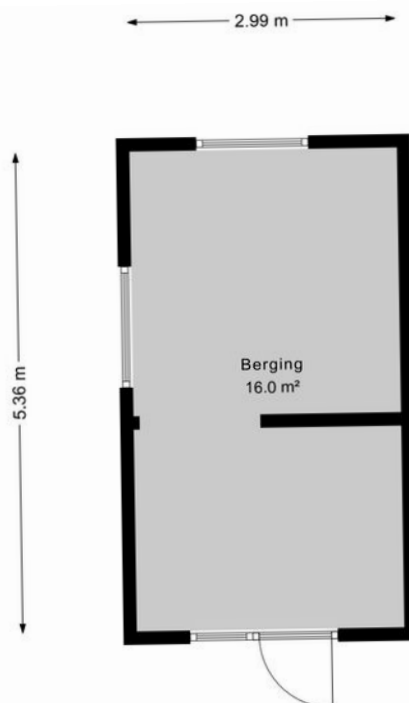

Berging




Kadastrale kaart

**Perceel:
143 m²**



12345 25	Deze kaart is noordgericht Perceelnummer Huisnummer Vasiggestelde kadastrale grens Voorlopige kadastrale grens Administratieve kadastrale grens Bebouwing	Schaal 1: 500 Kadastrale gemeente Arnhemuiden Sectie G Perceel 2585	kadaster 
Voor een eensluidend uittreksel, geleverd op 10 september 2025 De bewaarder van het kadaster en de openbare registers			
Aan dit uittreksel kunnen geen betrouwbare maten worden ontleend. De Dienst voor het kadaster en de openbare registers behoudt zich de intellectuele eigendomsrechten voor, waaronder het auteursrecht en het databankenrecht.			

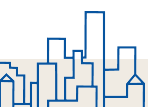

Lijst van zaken



Persoonlijke gegevens

Adres te verkopen woning: Radermacherstraat 16, 4341 GX, Arnhem

Datum: 05-10-2026

Voor de onderstaande zaken -ongeacht of ze roerend dan wel onroerend zijn- geldt dat ze soms wel en soms niet in de woning achterblijven. De lijst is bedoeld om duidelijkheid te scheppen om discussies achteraf te voorkomen.

	Blijft achter	Gaat mee	Kan worden overgenomen	N.v.t.
Woning				
Interieur				
Verlichting, te weten:				
Inbouwspots / dimmers	☐	☐	☒	☐
Opbouwspots / armaturen / lampen / dimmers	☐	☐	☒	☐
Losse (hang)lampen	☐	☐	☐	☒
(Losse) kasten, legplanken, te weten:				
(Losse) kasten	☐	☐	☒	☐
Boeken / legplanken	☒	☐	☐	☐
Raamdecoratie/zonwering binnen, te weten:				
Gordijnrails	☐	☐	☐	☒
Gordijnen	☐	☐	☐	☒
Overgordijnen	☐	☐	☐	☒
Vitrages	☐	☐	☐	☒
Rolgordijnen	☐	☐	☒	☐
Lamellen	☐	☐	☐	☒
Jaloezieën	☐	☐	☒	☐
(Losse) horren / rolhorren	☐	☐	☒	☐
Vloerdecoratie, te weten:				



Lijst van zaken



Vloerbedekking	☒	☐	☐	☐
Parketvloer	☐	☐	☐	☒
Houten vloer(delen)	☐	☐	☐	☒
Laminaat	☐	☐	☐	☒
Plavuizen	☐	☐	☐	☒
PVC vloer met geïntegreerde ondervloer	☒	☐	☐	☐
Open haard, kachel:				
(Voorzet) openhaard met toebehoren	☐	☐	☐	☒
Allesbrander	☐	☐	☐	☒
Houtkachel	☐	☐	☐	☒
(Gas) kachels	☐	☐	☐	☒
Designradiator(en)	☐	☐	☐	☒
Radiatorafwerking	☐	☐	☐	☒
Overige zaken, te weten:				
Spiegelwanden	☐	☐	☐	☒
Schilderij ophang systeem	☐	☐	☐	☒
Boxspring exclusief matras	☐	☐	☒	☐
Bureautafel	☐	☐	☒	☐
Eettafel	☐	☐	☒	☐
Eetkamerstoelen 6x	☐	☐	☒	☐
Bank woonkamer	☐	☐	☒	☐
Bijzettafel woonkamer	☐	☐	☒	☐

Lijst van zaken

Vastgoed
Ned.

TV-meubel	☐	☐	☒	☐
-----------	--------------------------	--------------------------	-------------------------------------	--------------------------

Vloerkleed woonkamer	☐	☐	☒	☐
----------------------	--------------------------	--------------------------	-------------------------------------	--------------------------

Was-droog combinatie	☐	☐	☒	☐
----------------------	--------------------------	--------------------------	-------------------------------------	--------------------------

Keuken

Keukenblok (met bovenkasten)	☒	☐	☐	☐
------------------------------	-------------------------------------	--------------------------	--------------------------	--------------------------

Keuken (inbouw)apparatuur, te weten:

Kookplaat	☒	☐	☐	☐
-----------	-------------------------------------	--------------------------	--------------------------	--------------------------

(Gas) fornuis	☐	☐	☐	☒
---------------	--------------------------	--------------------------	--------------------------	-------------------------------------

Afzuigkap	☒	☐	☐	☐
-----------	-------------------------------------	--------------------------	--------------------------	--------------------------

Magnetron	☐	☐	☐	☒
-----------	--------------------------	--------------------------	--------------------------	-------------------------------------

Oven	☐	☐	☐	☒
------	--------------------------	--------------------------	--------------------------	-------------------------------------

Combi-oven / combi-magnetron	☒	☐	☐	☐
------------------------------	-------------------------------------	--------------------------	--------------------------	--------------------------

Koelkast	☒	☐	☐	☐
----------	-------------------------------------	--------------------------	--------------------------	--------------------------

Vriezer	☒	☐	☐	☐
---------	-------------------------------------	--------------------------	--------------------------	--------------------------

Koel-vriescombinatie	☐	☐	☐	☒
----------------------	--------------------------	--------------------------	--------------------------	-------------------------------------

Vaatwasser	☒	☐	☐	☐
------------	-------------------------------------	--------------------------	--------------------------	--------------------------

Quooker	☐	☐	☐	☒
---------	--------------------------	--------------------------	--------------------------	-------------------------------------

Koffiezetapparaat	☐	☐	☐	☒
-------------------	--------------------------	--------------------------	--------------------------	-------------------------------------

Keukenaccessoires, te weten:

Droogrek	☐	☐	☐	☒
----------	--------------------------	--------------------------	--------------------------	-------------------------------------

Sanitair/sauna

Toilet met de volgende toebehoren:



Lijst van zaken



Toiletpot	☒	☐	☐	☐
Toiletrolhouder	☒	☐	☐	☐
Toiletborstel (houder)	☒	☐	☐	☐
Fontein	☐	☐	☐	☒
Badkamer met de volgende toebehoren:				
Ligbad	☐	☐	☐	☒
Jacuzzi / whirlpool	☐	☐	☐	☒
Douche (cabine / scherm)	☐	☐	☐	☒
Stoomdouche (cabine)	☐	☐	☐	☒
Wastafel	☒	☐	☐	☐
Wastafelmeubel	☒	☐	☐	☐
Planchet	☐	☐	☐	☒
Toiletkast	☐	☐	☐	☒
Toiletpot	☐	☐	☐	☒
Toiletrolhouder	☐	☐	☐	☒
Toiletborstel (houder)	☐	☐	☐	☒
Sauna met toebehoren	☐	☐	☐	☒
<i>Exterieur/Installaties/Veiligheid/Energiebesparing</i>				
Schotel / antenne	☐	☐	☐	☒
Brievenbus	☐	☐	☐	☒
Kluis	☐	☐	☐	☒
(Voordeur) bel	☐	☐	☒	☐

Lijst van zaken



Alarminstallatie	☐	☐	☐	☒
(Veiligheids) sloten en overige inbraakpreventie	☐	☐	☐	☒
Rookmelders	☒	☐	☐	☐
(Klok) thermostaat	☒	☐	☐	☐
Airconditioning	☐	☐	☐	☒
Screens	☐	☐	☐	☒
Rolluiken	☐	☐	☐	☒
Zonwering buiten	☒	☐	☐	☐
Warmwatervoorziening, te weten:				
CV-installatie	☒	☐	☐	☐
Boiler	☒	☐	☐	☐
Geiser	☐	☐	☐	☒
Isolatievoorzieningen (voorzetramen/radiatorfolie etc.), te weten:				
Voorzetramen	☐	☐	☐	☒
Radiatorfolie	☐	☐	☐	☒
Overige zaken, te weten:				
Telefoonaansluiting / internetaansluiting	☒	☐	☐	☐
Veiligheidsschakelaar wasautomaat	☐	☐	☐	☒
Waterslot wasautomaat	☐	☐	☐	☒
Zonnepanelen	☐	☐	☐	☒
Oplaadpunt elektrische auto	☐	☐	☐	☒



Lijst van zaken

Vastgoed
Ned.

Tuin Inrichting

Tuinaanleg / bestrating	☒	☐	☐	☐
-------------------------	-------------------------------------	--------------------------	--------------------------	--------------------------

Beplanting	☒	☐	☐	☐
------------	-------------------------------------	--------------------------	--------------------------	--------------------------

Verlichting/installaties

Buitenverlichting	☐	☐	☒	☐
-------------------	--------------------------	--------------------------	-------------------------------------	--------------------------

Tijd- of schemerschakelaar / bewegingsmelder	☐	☐	☐	☒
--	--------------------------	--------------------------	--------------------------	-------------------------------------

Bebouwing

Tuinhuis / buitenberging	☒	☐	☐	☐
--------------------------	-------------------------------------	--------------------------	--------------------------	--------------------------

Kasten / werkbank in tuinhuis / berging	☒	☐	☐	☐
---	-------------------------------------	--------------------------	--------------------------	--------------------------

(Broei) kas	☐	☐	☐	☒
-------------	--------------------------	--------------------------	--------------------------	-------------------------------------

Overige zaken

(Sier) hek	☐	☐	☐	☒
------------	--------------------------	--------------------------	--------------------------	-------------------------------------

Vlaggenmast (houder)	☐	☐	☐	☒
----------------------	--------------------------	--------------------------	--------------------------	-------------------------------------

Tuinset inclusief kussens	☐	☐	☒	☐
---------------------------	--------------------------	--------------------------	-------------------------------------	--------------------------

Overig

Zijn er zaken die geen eigendom zijn van verkoper omdat er sprake is van een leasecontract of huurcontract. Zo ja, neemt verkoper de zaak mee of wordt het betreffende contract overgenomen?

Ja Nee Gaat mee Moet worden overgenomen

CV	☐	☒	☐	☐
----	--------------------------	-------------------------------------	--------------------------	--------------------------

Boiler	☐	☒	☐	☐
--------	--------------------------	-------------------------------------	--------------------------	--------------------------

Zonnepanelen	☐	☒	☐	☐
--------------	--------------------------	-------------------------------------	--------------------------	--------------------------

Voor akkoord,

Wonen in Arnemuiden

De plaats Arnemuiden is gelegen aan de oostelijke kant van het Zeeuwse schiereiland Walcheren. De haven van Arnemuiden behoorde in de 15e en 16e eeuw tot één van de belangrijkste havens van Zeeland. Bekend is ook het liedje "De klok van Arnemuiden", dit gaat over de klokken van de Arnemuidse kerk op de markt.

Tegenwoordig is Arnemuiden een rustig visserplaatsje, gelegen tussen de steden Middelburg en Goes. Er zijn nog wat sporen te vinden uit het visserijverleden. Deze zijn te zien in het historisch museum en de historische scheepswerf in Arnemuiden.

Na diverse nieuwbouwprojecten zoals Brakenburg, de Lage Landen en Hazenburg telt Arnemuiden nu zo'n 6000 inwoners.

Het dorp beschikt over diverse (winkel)voorzieningen zoals een grote supermarkt, een bakker, een slager, een kledingzaak en kapsalons.

Ook zijn er diverse cultuur- en sportverenigingen gevestigd op Arnemuiden, zo zijn er de bekende voetbalvereniging en de korfbalvereniging.

Verder zijn er basisscholen, kinderdagverblijven en voor kinderen met de middelbare schoolleeftijd zijn er vele keuzemogelijkheden in de grotere steden Middelburg en Vlissingen.

Arnemuiden is hemelsbreed gelegen op korte afstand van het recreatiegebied 't Veerse Meer. De Zeeuwse kust met haar vele stranden bevinden zich op 15 autominuten afstand. De natuur- en watersportliefhebber kan hier zijn hart ophalen!



De watersportliefhebber kan hier zijn hart ophalen!



Arnemuiden is goed te bereiken met het openbaar vervoer en via uitvalswegen zoals de A58 en de N57. Arnemuiden beschikt over een NS-station en over een eigen op- en uitrit naar de A58.

Kortom; een sfeervolle woonomgeving met veel mogelijkheden.

Wordt dit uw woning?



Stap voor stap van kijker naar koper

Heeft u interesse in deze woning?

Nee

Wij stellen het op prijs als u ons dit laat weten. Dan kunnen wij het aan de verkoper doorgeven.

Ja

Heeft u vragen neem dan gerust contact met ons op.

Weet u hoeveel u kunt lenen?

Nee

Indien u een vrijblijvend en onafhankelijk hypotheekadvies wenst, adviseren wij u een hypotheekgesprek aan te vragen bij een hypotheekinstelling of een bank.

Ja

Wilt u gaan bieden op de woning?

Nee

Graag houden wij u op de hoogte van het meest actuele woning aanbod in de omgeving. Maak gerust even een afspraak met een van onze medewerkers. Geef duidelijk uw woonwensen en uw zoekgebied aan, zodat wij u zo goed mogelijk kunnen informeren over het (nieuwe) aanbod.

Ja

Uw bod wordt besproken met de verkoper. Hieruit kan een onderhandeling voortvloeien. Betrek in uw bod ook andere factoren die voor u van belang zijn zoals: ontbindende voorwaarden (bv. financieel of bouwkundig) en/of roerende zaken. etc.

Is er sprake van overeenstemming?

Nee

Ja

Er wordt een koopovereenkomst opgesteld die, na ondertekening, naar de notaris wordt gezonden. Hoewel in de volksmond vaak over een 'voorlopig koopcontract' wordt gesproken, is de koopovereenkomst wel degelijk bindend voor beide partijen! De koop kan hierna slechts worden ontbonden, als er 'ontbindende voorwaarden' in de koopovereenkomst zijn opgenomen.

De notaris

U ontvangt een uitnodiging van de notaris om met de verkoper de akte van levering (eigendomsakte) te komen ondertekenen. Voor die tijd krijgt u de conceptakte en de nota van afrekening van de notaris toegestuurd.

De hypotheek

De hypotheek wordt aangevraagd via uw hypotheekadviseur. Indien noodzakelijk worden tevens een bankgarantie, een overbruggingskrediet en/of taxatie verzorgd.

Laatste inspectie.

Wij stellen u graag in de gelegenheid de woning vóór de levering nog een keer te inspecteren

Gefeliciteerd met uw woning!



Verkoop van uw woning

U bent van plan om uw woning te verkopen? Wij hebben jarenlange ervaring in het bemiddelen bij de verkoop van woningen.

Eén van onze makelaars komt bij u langs voor een persoonlijk kennismakingsgesprek. Wij zullen samen met u de verkoopstrategie doornemen en bespreken welke aanpak het beste bij u past en het beste resulteert in een goede en snelle verkoop. Wij nemen alle zorg uit handen en begeleiden u tot aan de notaris. Door onze persoonlijke aanpak en onze korte lijntjes hebben wij al vele klanten succesvol begeleid bij de verkoop van hun woning.

Waardebepaling

Een waardebeoordeling is bij ons vrijblijvend en gratis. Tijdens het bezoek in de woning zullen wij alle aspecten en factoren die van invloed zijn op de waarde in kaart brengen en meenemen in de waardebeoordeling van uw woning. U kunt dan denken aan de staat van onderhoud, verbouwingen, ligging, locatie en de huidige marktsituatie. Onze makelaars hebben lokale kennis en expertise om uw woning op basis van al deze factoren op de juiste waarde te schatten. Naast de waardebeoordeling geven wij u ook advies over de verkoop van uw woning en het stellen van een goede vraagprijs.

Presentatie woning

Een effectieve en uitnodigende woningpresentatie is uiterst belangrijk voor de representativiteit van de woning. Na overeenstemming starten wij het verkooptraject met het opnemen en fotograferen van de woning. Wij werken met een professioneel mediabedrijf voor het vormgeven van de foto's en video's. Voordat de fotograaf bij u langs komt krijgt u tips voor het verkoopklaar maken van uw woning. Zo brengen wij de sfeer en de kenmerken van uw woning extra levendig in beeld!

Verkoop woning

Heeft u een acceptabel bod op uw woning ontvangen? Wij zorgen voor de afhandeling zoals het opstellen en toelichten van de koopovereenkomst. Voorafgaand aan de levering van de woning verzorgen wij een laatste inspectie en begeleiden wij u tot aan de sleuteloverdracht bij de notaris. Gefeliciteerd met de verkoop van uw woning!

Aankoop van een woning

Een woning kopen, een belangrijke beslissing en één van de meest waardevolle aankopen in uw leven. Wij van De Nooijer Makelaars helpen u hier graag bij!

Door onze jarenlange ervaring, marktkennis en professionaliteit op zowel bouwkundig als op juridisch vlak komt u niet voor verrassingen te staan. Wij zien het als onze taak om ervoor te zorgen dat u een zorgeloos aankoopproces ervaart.

Wat u van ons als aankoopmakelaar kunt verwachten

- Wij als aankoopmakelaar behartigen uw belangen.
- Persoonlijke aandacht, uiterst goede voorbereiding en gedegen advies.
- Snel schakelen, zodat u uw droomwoning niet mist.
- Vakkundig onderhandelen, zonder te kijken door de "roze bril".
- Kennis van zaken als publiekrechtelijke beperkingen, erfpacht en ontbindingsclausules.
- Vragen beantwoorden als, kan ik deze leuke woning later ook weer verkopen?
- Op de hoogte van de marktwaarde en de prijsontwikkeling in onze regio.

Volledige aankoopbemiddeling

Hierbij verzorgen wij een volledige aankoopbegeleiding van de start van uw zoektocht tot aan de sleuteloverdracht van uw nieuwe woning bij de notaris. Uiteraard kunt u ook na de aankoop nog bij ons terecht voor vragen en advies.

Zelf al een woning gevonden?

Ook dan kunt u ons inschakelen. Terwijl u via internet of bij een eerste bezichtiging verliefd bent geworden op een woning, kijken wij kritisch naar de woning of er bijvoorbeeld geen gebreken of juridische beperkingen aanwezig zijn. Het zou toch erg jammer zijn wanneer u er na de sleuteloverdracht achter komt dat bepaalde zaken niet in orde zijn met de woning. Ook in dit verkorte aankooptraject begeleiden wij u zorgeloos tot aan de sleuteloverdracht bij de notaris.

Graag nodigen wij u uit voor een persoonlijk gesprek met één van onze aankoopmakelaars om uw woonwensen te inventariseren en om het traject toe te lichten.

Taxaties woningen en bedrijfspanden

Taxaties van uw woning of bedrijfspand zijn in veel gevallen noodzakelijk. U kunt hier bijvoorbeeld denken aan het verkrijgen van een financiering, het wijzigen van uw financiering, het financieren van een verbouwing, verdeling bij een (boedel)scheiding, waardebeoordeling of diverse andere doeleinden.

Onze uitgebreide en gevalideerde taxatie- rapporten worden door alle banken en instanties geaccepteerd. Onze gecertificeerde makelaar-taxateur helpt u graag verder met uw taxatieaanvraag.



Veel gestelde vragen

1. Wanneer ben ik in onderhandeling?

U kunt niet afdwingen dat u in onderhandeling bent. U bent pas in onderhandeling als de verkoper reageert op uw bod, dit is dus als de verkoper een tegenbod doet. U bent dus nog niet in onderhandeling als de verkopend makelaar zegt dat hij uw bod met de verkoper zal bespreken.

2. Kan de verkoper de vraagprijs van een woning tijdens de onderhandelingen verhogen?

Ja, de vraagprijs c.q. de genoteerde prijs is alleen een uitnodiging tot het doen van een bod. Als de verkopende partij een bod aanvaardt, dan is er sprake van een koop. Als de koper een tegenbod doet dat afwijkt van het bod dat de verkopende partij eerder heeft gedaan, dan vervalt het eerste bod van de verkopende partij.

3. Wanneer ik de vraagprijs bied, moet de verkoper de woning dan aan mij verkopen?

Nee, niet automatisch. De vraagprijs is een uitnodiging tot het doen van een bod. Als u de vraagprijs biedt doet u een bod. De verkoper kan dan nog beslissen of hij uw bod wel of niet aanvaardt of dat bij zijn makelaar een tegenbod laat doen.

4. Waar moet ik opletten bij het uitbrengen van een bod?

Bij het uitbrengen van een bod dient u rekening te houden met de overige condities zoals de leverdatum en aanvaarding, eventuele roerende zaken en eventuele ontbindende voorwaarden.

5. Als ik de eerste ben die belt voor een bezichtiging, als ik de eerste ben die de woning bezichtigt of als ik de eerste ben die een bod uitbrengt, moet de makelaar in deze gevallen ook het eerste met mij in onderhandeling?

Op deze drie vragen is het antwoord 'nee'. De verkopende makelaar bepaalt samen met de verkoper de procedure. De verkopende makelaar heeft wel de verplichting u daarover te informeren. Het is verstandig, als u serieus belangstelling heeft, de makelaars te vragen wat uw positie is. Dat kan teleurstelling voorkomen.

6. Wat is een ontbindende voorwaarde?

Deze voorwaarden zijn voor u de enige mogelijkheid om de koop zonder kosten of boete te kunnen ontbinden nadat er overeenstemming is bereikt. Ontbindende voorwaarden kunnen zijn:

- Het voorbehoud dat de hypothecaire financiering rond komt.
- Het voorbehoud van uw technische keuring.
- Het voorbehoud van een bepaalde taxatiewaarde.
- etc.

Ontbindende voorwaarden zijn belangrijk en mogen daarom niet vergeten worden! Zij kunnen veel kosten en zorgen besparen.

7. Wat is een waarborgsom?

Tot zekerheid van de nakoming van de koper kan in de koopovereenkomst een artikel worden opgenomen, waarbij de koper zich verplicht binnen een afgesproken periode een waarborgsom te storten. Deze waarborgsom bedraagt in de regel 10% van de koopsom en wordt bij eigendomsoverdracht in mindering gebracht op de koopsom.

Disclaimer

Hoewel de grootst mogelijke zorgvuldigheid bij de samenstelling van deze brochure is betracht, aanvaarden wij, noch de eigenaar van dit woonhuis, enige aansprakelijkheid voor de juistheid van de vermelde gegevens. Aan de verstrekte informatie in deze presentatiebrochure kunnen geen rechten worden ontleend.

Heeft u nog meer vragen?

Bel ons even of kijk op onze website.

(0118) 602154

www.denooyer-makelaars.nl/





DE NOOIJER MAKELAARS

Vastgoed
Ned.



De Nooijer Makelaars

Langstraat 49

4341 EC Arnhem

(0118) 602154

info@denooijer-makelaars.nl

www.denooyer-makelaars.nl

Benieuwd naar onze website?

Scan de QR code met de
camera van je telefoon!

Geopend:

maandag t/m vrijdag
09.00 uur tot 17.00 uur