Willem II Singel 4 A 05
Roermond

€ 199.000,- k.k

Welkom in een bijzonder en stijlvol pand waar historie, karakter en comfort samenkomen.

NVM

funda

MAKELAARS & TAXATEURS
0475-330051

Kenmerken

WOONOPPERVLAKTE
49 m²

PERCEELOPPERVLAKTE
n.v.t.

INHOUD
210 m³

AANTAL KAMERS
3 (2 slaapkamers)

BOUWJAAR
1879

VRAAGPRIJS
€ 199.000 k.k.

Bijzonderheden

- Karakteristieke uitstraling
- Authentieke ornamenten en glas-in-looddetails
- Fraaie en representatieve trappartijen
- Servicekosten € 117 (appartement en parkeerplek fiets en tweewielig motorrijtuig)
- Gelegen in het centrum van Roermond
- Op loopafstand van winkels, horeca en voorzieningen
- Nabij Stationsplein en NS-station
- Parkeerplaats aanwezig voor fietsen en motorfiets

Omschrijving

Welkom in een bijzonder en stijlvol pand waar historie, karakter en comfort samenkomen. Gelegen op een absolute toplocatie in het centrum van Roermond biedt dit markante gebouw een unieke woonbeleving, op loopafstand van alle voorzieningen die de stad zo geliefd maken.
Dit appartement ligt op de begane grond en is voorzien van 2 slaapkamers. De centrale ligging maakt dit pand extra aantrekkelijk. De gezellige binnenstad met haar winkels, restaurants, cafés en terrassen bevindt zich letterlijk om de hoek. Ook het Stationsplein en het NS-station zijn in de directe nabijheid gelegen, waardoor zowel woon- als werkbestemmingen uitstekend verbonden zijn. Hier geniet u van de levendigheid van de stad, terwijl alle dagelijkse voorzieningen binnen handbereik liggen.

Het gebouw bestaat uit 18 appartementen in diverse afmetingen en indelingen, waardoor er voor uiteenlopende doelgroepen een passende woonruimte beschikbaar is. Van compacte, sfeervolle appartementen tot ruimere woningen met extra leefcomfort: iedere woning profiteert van de unieke sfeer en uitstraling van dit karakteristieke pand.

De indeling is als volgt:

Begane grond:
Via de stijlvolle buitentrap wordt u op elegante wijze naar de entree van het pand geleid. Al bij aankomst ervaart u de bijzondere uitstraling die dit karakteristieke gebouw zo uniek maakt. Achter de voordeur opent zich een prachtige ontvangsthal waar authentieke details, hoge plafonds en sfeervolle elementen direct de aandacht trekken. De fraaie trappartij, het verfijnde glas-in-lood en de zorgvuldig behouden ornamenten vormen samen een warm welkom en ademen de grandeur van vervlogen tijden. Hier wordt meteen duidelijk dat dit niet zomaar een gebouw is, maar een pand met karakter, historie en een geheel eigen charme. Als je door de stijlvolle hal loopt kom je bij het trapje richting het achterste deel van het pand.

Omschrijving

Begane grond:

Het appartement is gelegen aan de voorzijde van het gebouw. De woonkamer is lekker licht door de grote hoge ramen en de keuken is voorzien van de navolgende inbouwapparatuur: kookplaat, afzuigkap en koelkast met vriesvakje en oven. Middels een hal zijn de slaapkamers en de badkamer bereikbaar. Er zijn 2 fijne slaapkamers voorzien. De badkamer is netjes wit betegeld en voorzien van een douche, toilet en elektrische radiator.

Bijzonderheden:

- Er is recent in de woonkamer een nieuwe betonvloer gestort voorzien van isolatie. Deze is nog niet te zien op de foto's. Er ligt nu dus geen laminaat meer in de woonkamer.
- Het pand is recent gesplitst in appartementsrechten en de VVE is recent opgestart
- Servicekosten € 117 (appartement en parkeerplek fiets en tweewielig motorrijtuig)
- Stookkosten, elektra en waterkosten worden 1 x per jaar afgerekend. Je betaalt een voorschot van € 169 per maand
- Karakteristieke uitstraling
- Authentieke ornamenten en glas-in-looddetails
- Fraaie en representatieve trappartijen
- Gelegen in het centrum van Roermond
- Op loopafstand van winkels, horeca en voorzieningen
- Nabij Stationsplein en NS-station
- Diverse appartementen in verschillende groottes
- Unieke combinatie van historie, sfeer en stedelijk wonen
- Parkeerplaats aanwezig voor fietsen en motorfiets
- Parkeerplaats voor auto is eventueel te koop € 15.000 per stuk
- Geen parkeervergunning mogelijk. Het is wel mogelijk om op diverse plekken in de nabijheid een parkeerplek te huren
- Er wordt een niet zelfbewoningsclausule en ouderdomsclausule opgenomen in de koopovereenkomst
- Project notaris van Hecke Houben notarissen

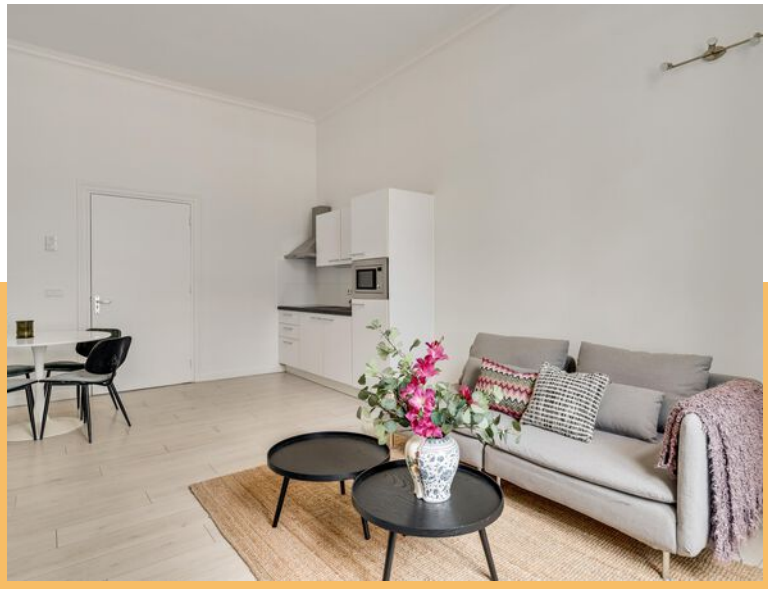

MAKELAARS
& TAXATEURS

MAKELAARS
& TAXATEURS

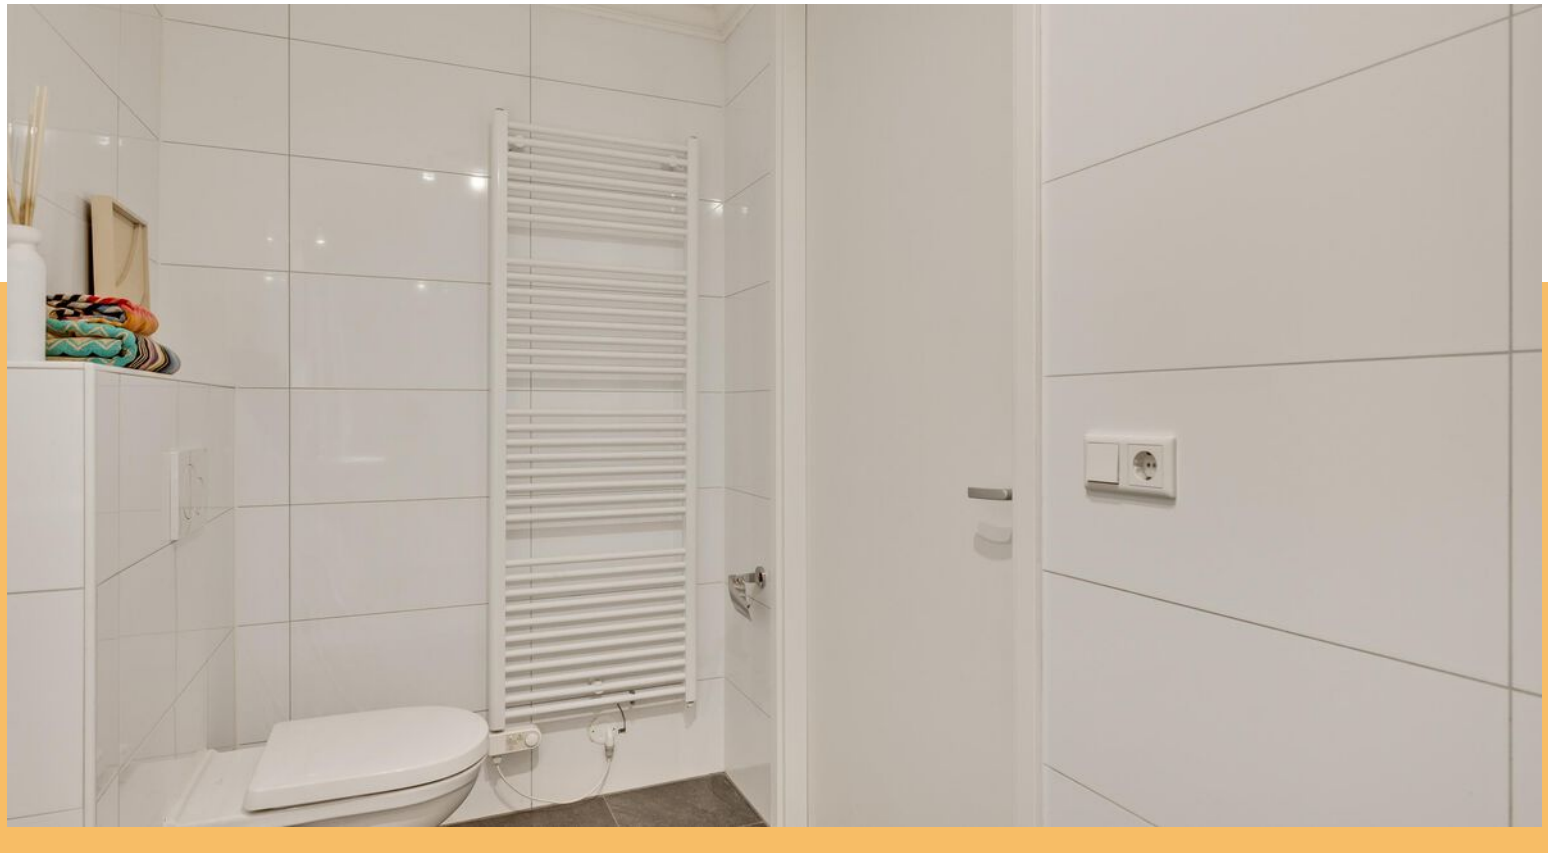

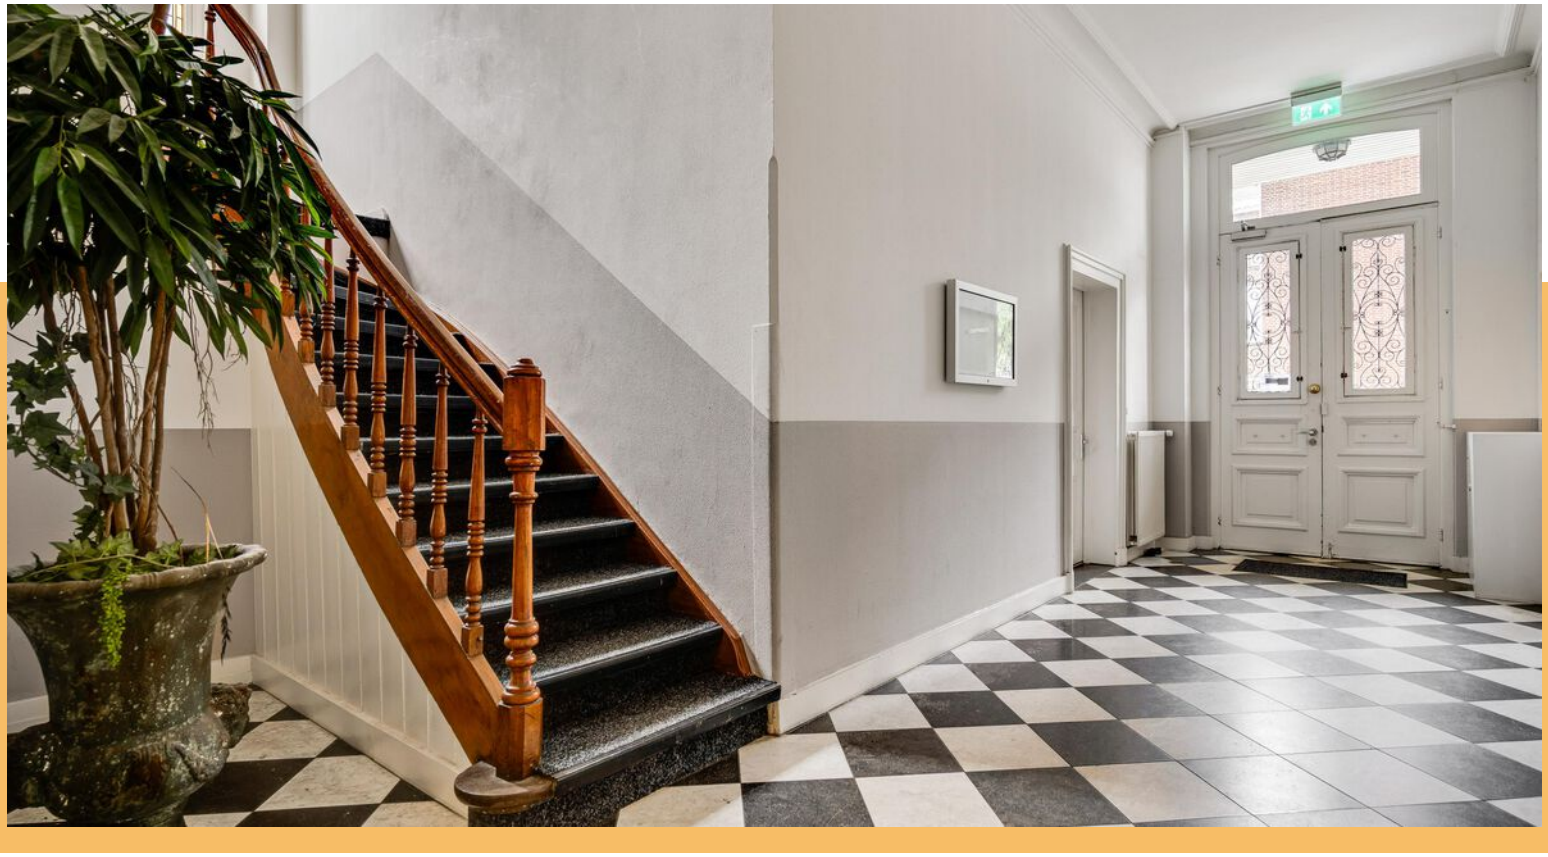

MAKELAARS
& TAXATEURS

FIETS 17

SCOOTER 2

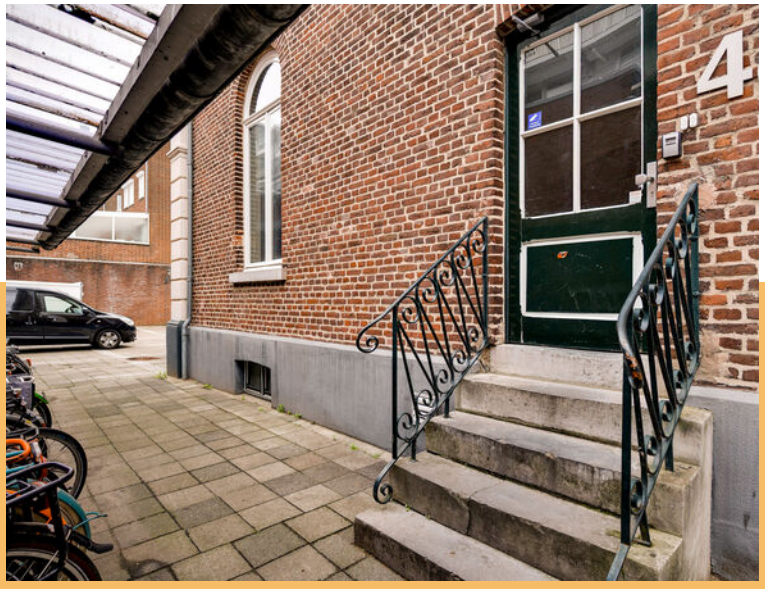
4

MAKELAARS
& TAXATEURS

Plattegrond Appartement

Appartement

De plattegronden zijn geproduceerd voor promotionele doeleinden en ter indicatie.
Aan de plattegronden kunnen geen rechten worden ontleend.
©MaKeRS Vastgoedpromotie

Kadastrale kaart

Kadastrale kaart

Uw referentie: m3m

Deze kaart is noordgericht

12345 Perceelnummer

25 Huisnummer

Vastgestelde kadastrale grens

Voorlopige kadastrale grens

Administratieve kadastrale grens

Bebouwing

Voor een eensluidend uittreksel, geleverd op 4 augustus 2026
De bewaarder van het kadaster en de openbare registers

Schaal 1: 500

Kadastrale gemeente	Roermond
Sectie	D
Perceel	4031

Aan dit uittreksel kunnen geen betrouwbare maten worden ontleend.
De Dienst voor het kadaster en de openbare registers behoudt zich de intellectuele eigendomsrechten voor, waaronder het auteursrecht en het databankenrecht.

kadaster

MAKELAARS & TAXATEURS

Locatie op de kaart

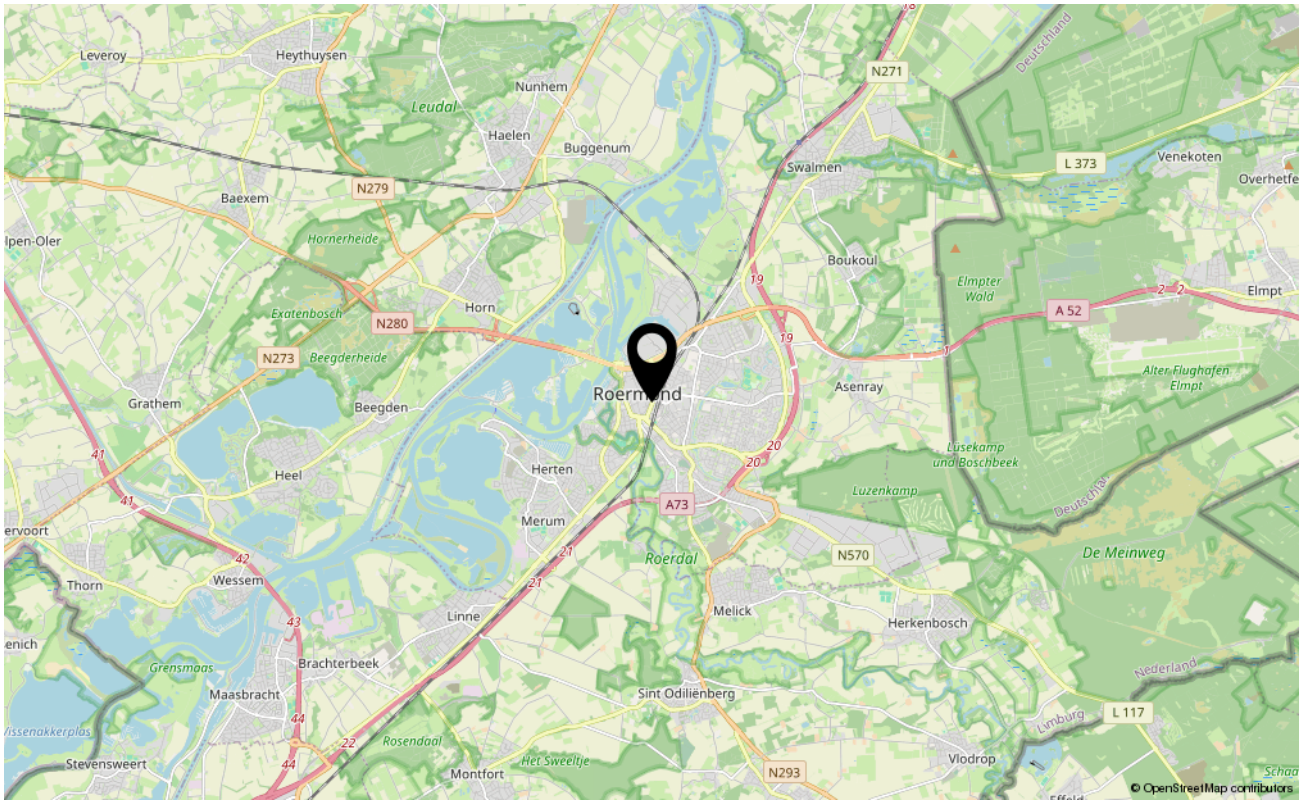

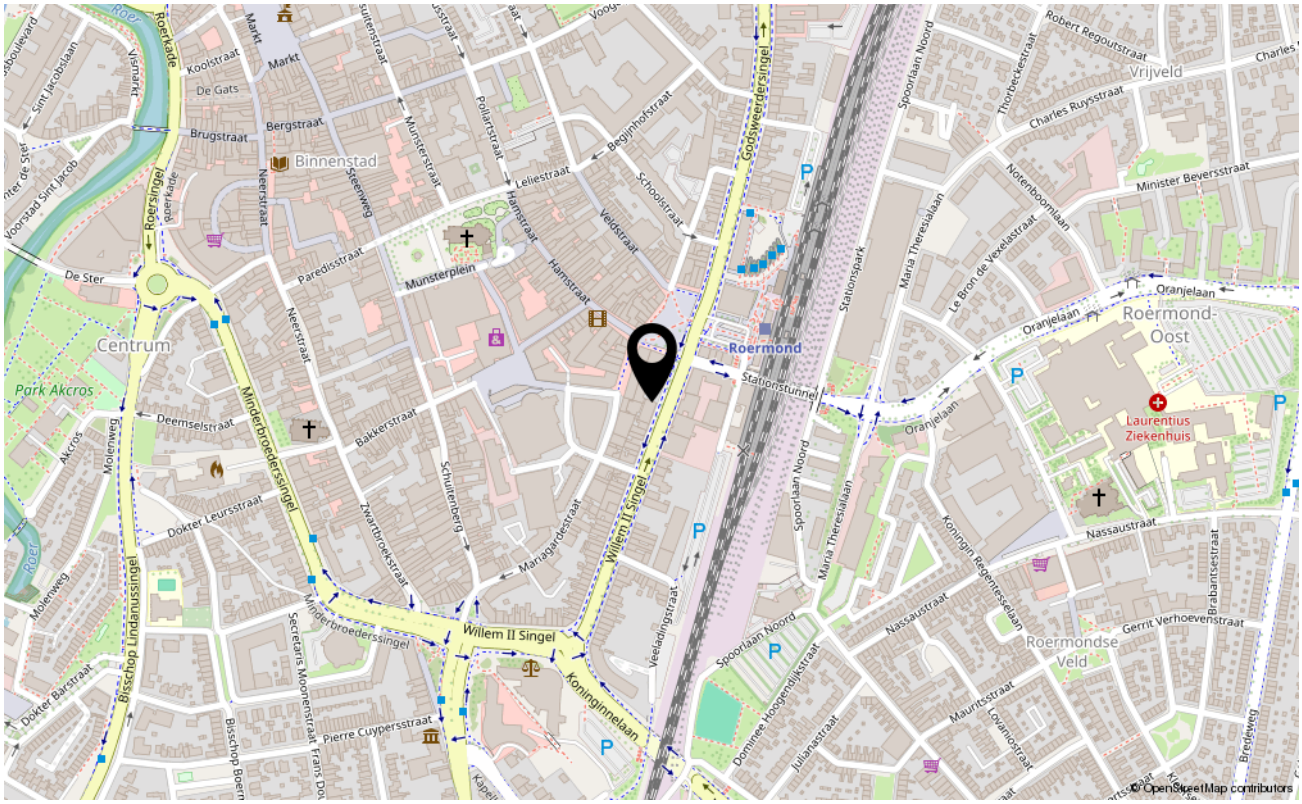

Wonen in de regio Midden Limburg

Lekker over de markt struinen, verborgen schatten ontdekken of gewoon opzoek naar bijzondere cadeautjes of smakelijke streekproducten? In Roermond zijn er 2 weekmarkten op de woensdag en zaterdag. Verder is de binnenstad van Roermond gelegen op loopafstand van het bekende Designer Outlet Roermond met ruim 200 winkels en 25 horecagelegenheden. Midden Limburg heeft met de Maas en de Maasplassen een juweel van een water-recreatiegebied in huis met diverse pittoreske Maasdorpen als Kessel, Thorn en Stevensweert. Midden Limburg kent ook grenzeloos groen met verschillende natuurgebieden. Van kleine strookjes tot 6 grote natuurgebieden, waarvan Nationaal Park de Meinweg centraal is gelegen. In natuurgebied het Leudal zijn tal van wandel en fietsroutes.

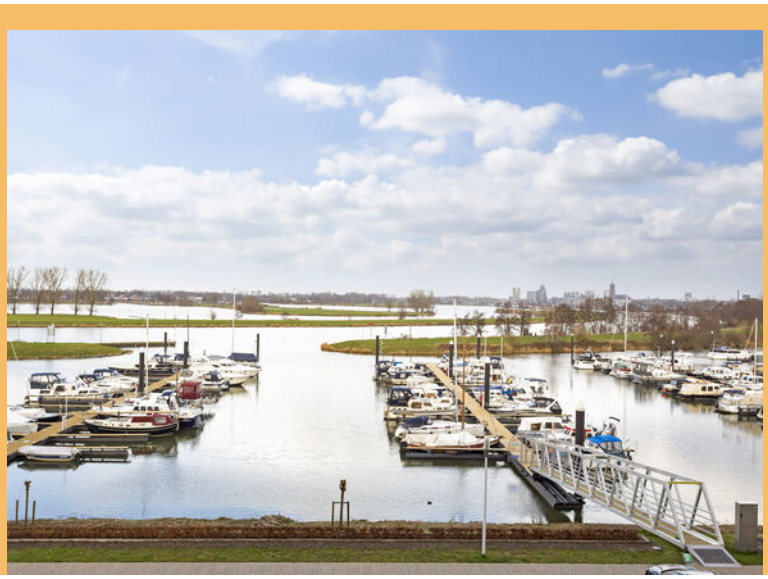

MAKELAARS
& TAXATEURS

Ons team

M3 MAKELAARS & TAXATEURS Al 20 jaar een gedreven team van enthousiaste mensen met hart voor het makelaarsvak. Onze visie is "kwaliteit leven": Mensen laten wonen, werken en leven in een prettige omgeving, waar ze zich thuis voelen, zodat ze optimaal kunnen genieten van de mooie, kleine dingen van het leven. Dat doen we door persoonlijke aandacht te bieden voor uw woon- en leefwensen. Een professionele aanpak staat hierbij voorop. Wij verzorgen de verkoop- en aankoopbegeleiding, taxaties en hypotheken van bestaande woningen en nieuwbouw. Wij zijn aangesloten bij de NVM, daardoor kunnen we nog meer expertise bieden en hebben we meer overzicht en verkoopkracht op de lokale woningmarkt, zodat wij u nog beter van dienst kunnen zijn. Wij geven inhoud aan woonwensen!

ONDERSCHEIDEND

Altijd fris en vernieuwend. Onze naam M3 staat voor, inhoud geven aan woonwensen. Onze kleur oranje en onze tuinborden zijn opvallende bakens in de straat. Door dingen net wat anders te doen, een fris accentje te geven en de puntjes op de "i" te zetten willen wij onderscheidend zijn.

THUIS IN DE REGIO

Wij weten als geen ander wat speelt in de regio, zijn betrokken en actief in lokale netwerken. M3 is al sinds 2005 een bekend en vertrouwd merk voor al uw woonwensen.

PERSOONLIJKE AANDACHT

Wij adviseren en begeleiden onze klanten met zorg, hart en ziel. Een persoonlijke en mensgerichte aanpak staat voorop.

KWALITEIT & PROFESSIONALITEIT

Door onze mensgerichte aanpak te verbinden met deskundigheid bieden we een hoog kwaliteitsniveau van dienst-verlening. Ons hoge opleidingsniveau, onze jarenlange ervaring en ons kwaliteitslabel NVM zijn hierbij ook onderscheidend. Eind 2024 vierden Roger en Nick hun 25-jarig jubileum als beëdigd NVM makelaar en taxateur.

DUIDELIJKE TAAL

Wij zijn toegankelijk, informeel en makkelijk bereikbaar. We houden van een no-nonsense werkwijze en omgang met onze klanten. We zeggen wat we doen en doen wat we zeggen.

M3 Makelaars & Taxateurs

Visie M3 Makelaars & Taxateurs
Onze visie is "kwaliteit leven": wonen, werken en leven in een prettige omgeving, waar mensen zich thuis voelen. Naast de dagelijkse hectiek op zijn tijd genieten van de mooie, kleine dingen van het leven. Daarom investeren wij in persoonlijke aandacht voor uw wensen om lekker te wonen en te leven. Een professionele aanpak staat hierbij voorop. Wij zijn aangesloten bij de Nederlandse Vereniging van Makelaars (NVM), zodat wij u nog beter van dienst kunnen zijn.
De markt waarin wij opereren is zeer divers. Wij verzorgen de verkoop -en aankoopbegeleiding van bestaande woningen en nieuwbouw, taxaties en hypotheken.

Huis verkopen
M3 Makelaars & Taxateurs begeleidt u graag bij de verkoop van uw huidige woning. U maakt een vrijblijvende afspraak met ons voor advies en een waardebepaling van uw eigen woning. Wij onderscheiden ons door een klantgerichte, actieve en enthousiaste benadering en persoonlijke aandacht. We hebben een duidelijke aanpak van de verkoop van uw woning via diverse kanalen; waaronder ons uitgebreid woningzoekendenbestand voor de gehele regio Midden Limburg, alsmede uitgebreide advertenties op alle gerenommeerde huizensites (waaronder Funda en M3 Makelaardij), woonkrant en verkoopbord. Al onze makelaars zijn professioneel opgeleid en beëdigd alsmede gecertificeerd volgens de laatste normen van het NVM, Vastgoedcert en NRVT.

Hypotheek en financiering
Weet u al wat u kunt lenen en welke mogelijkheden er zijn? U kunt altijd geheel vrijblijvend een financiële berekening laten maken door een van onze adviseurs.
Neem vrij-blijvend contact op voor een adviesgesprek bij u thuis of op kantoor.

M3 inschrijfservice
M3 Makelaars & Taxateurs houdt u graag gratis en vrijblijvend op de hoogte van ons actuele aanbod. U kunt zich eenvoudig en makkelijk inschrijven via onze website en download onze gratis M3-app in de appstore.

M3 aankoopmakelaar
Een woning kopen is een ingrijpende gebeurtenis waar heel wat wikken en wegen aan vooraf gaat. Welke woning moet het worden, een appartement of eengezinswoning? Bestaande bouw of nieuwbouw? Wat zijn de wensen ten aanzien van ligging en omgeving? Staat de vraagprijs in verhouding tot de locatie en de staat van onderhoud van het pand? Hoever reikt het budget en wat worden de maandlasten?
Met de M3 aankoopmakelaar bent u ervan verzekerd op alle vragen een deskundig antwoord te krijgen en een persoonlijke professionele begeleiding.

Staat uw droomhuis bij M3 Makelaars & Taxateurs in de verkoop en wilt u zich laten begeleiden door een erkend NVM-aankoopmakelaar? Neem dan contact met ons op zodat wij u in contact kunnen brengen met een erkend NVM- aankoopmakelaar.
Bezoek ons kantoor aan de Godsweerdersingel 33 te Roermond. Loop gerust eens binnen en maak kennis met Roger Nelissen, Nick Schmitz, Joyce Wiertz, Simone Gubbels en Emmy Slabbers. Wij zijn altijd in de buurt.

MAKELAARS
& TAXATEURS

Aanvullende informatie bij de koop van een woning

U heeft besloten een woning te gaan bekijken en kopen. Welke stappen neemt u vervolgens voordat u eindelijk de sleutel van uw nieuwe woning krijgt? Onderstaand een toelichting op een aantal belangrijke aandachtspunten.

Verantwoording
Hoewel de grootst mogelijke zorgvuldigheid bij de samenstelling van deze brochure is betracht, aanvaarden wij geen aansprakelijkheid voor de juistheid van de vermelde gegevens.

Uitnodiging
Deze informatie wordt aan meerdere personen verstrekt, aan deze gegevens kunnen geen rechten worden ontleend. De aanbieding van dit object dient te worden gezien als een uitnodiging om in onderhandeling te treden.

Bezichtiging
U maakt vrijblijvend een afspraak voor het bezichtigen van de woning. Deze bezichtiging is geheel vrijblijvend en vindt plaats na afspraak met ons kantoor.

Bieden en onderhandelen
Brochures worden verstrekt aan meerdere personen. De ontvangen informatie en de vermelde vraagprijs nodigen u uit tot het doen van een bieding. Verkoper mag gelijktijdig van meerdere partijen biedingen ontvangen ook al bent u de eerste partij die de informatie heeft ontvangen ook al bent u de partij die als eerste bezichtigd heeft of als eerste reageert. U bent pas in onderhandeling als u een tegenvoorstel krijgt van de verkoper. Er mag slechts met één partij tegelijk onderhandeld worden. Met meerdere partijen gelijktijdig onderhandelen is niet toegestaan mits de makelaar u hiervan op de hoogte heeft gebracht. De verkoper beslist met welke partij hij wenst te onderhandelen. Bij het uitbrengen van een bieding is het van belang dat alle voorwaarden goed worden aangegeven. Naast de prijs zijn eveneens de opleveringsdatum en ontbindende en aanvullende voorwaarden van belang. Tijdens het onderhandelingsproces mag de verkoper doorgaan met bezichtigingen.

Overeenkomst
Zodra koper en verkoper overeenstemming hebben bereikt over de koopsom, de opleveringsdatum en alle overige voorwaarden, wordt door de makelaar een koopovereenkomst opgemaakt, geheel conform het NVM-model. Koper kan aan een mondelinge overeenkomst geen rechten ontlenen, verkoper behoudt zich, totdat er tussen partijen een schriftelijke overeenkomst tot stand is gekomen, alle rechten voor.

Bedenktijd koper
De koper die een natuurlijk persoon is en niet handelt in de uitoefening van een beroep of bedrijf heeft bedenktijd om deze koopovereenkomst te ontbinden. De bedenktijd duurt drie dagen en begint om 0.00 uur van de dag die volgt op de dag dat de tussen partijen opgemaakte koopakte (in kopie) aan de koper ter hand gesteld is. Indien de bedenktijd op een zaterdag, zondag of algemeen erkende feestdag eindigt, wordt deze verlengd tot en met de eerstvolgende dag die niet een zaterdag, zondag of algemeen erkende feestdag is. De bedenktijd wordt, zo nodig, zoveel verlengd, dat daarin tenminste twee dagen voorkomen die niet een zaterdag, zondag of algemeen erkende feestdag zijn.

Koopakte
Behoudens nadere afspraken gelden de standaardregels zoals deze voorkomen in de model-koopakte, die is opgesteld door de Nederlandse Vereniging van Makelaars NVM, de consumentenbond en de Vereniging Eigen Huis. Eventueel door de koper te maken voorbehouden worden alleen opgenomen als deze in de onderhandelingen zijn afgesproken.

Waarborgsom/Bankgarantie
Bij het sluiten van een koopovereenkomst verplicht de koper zich binnen uiterlijk 1 week na aflopen voorbehoud financiering tot het stellen van een bankgarantie/ waarborgsom, welke 10% van de koopsom bedraagt.

Onderzoekplicht koper
Informatie over de woning wordt zo nauwkeurig mogelijk geïnventariseerd en samengesteld. De verstrekte gegevens zijn echter indicatief. De koper heeft een onderzoekplicht naar zaken die bij de koop voor hem van belang kunnen zijn. Een koper kan zich niet beroepen op zaken die hij had kunnen waarnemen of die beschikbaar zijn via openbare registers of instanties. Het staat een koper vrij om deskundigen in te schakelen (denk aan bijvoorbeeld een bouwkundige). De makelaar kan u desgewenst verwijzen naar de betreffende instanties.

Optie
Het begrip "optie" wordt vaak ten onrechte gebruikt. Voor het vastleggen van een optie is de wettelijke grondslag dat partijen het eens zijn over de voorwaarden van de koop. Hetgeen betekent dat de onderhandelingen reeds hebben plaatsgevonden. Een optie wordt gezien als een soort bedenktijd voor de koper. Het vooraf afspreken van een optie op een bestaande woning is dus niet mogelijk. Uiteraard kan dit wel voor nieuwbouwwoningen, voorwaarden zoals bijvoorbeeld de prijs zijn dan niet bekend.

C.V.-ketel
Een woning beschikt normaliter over een C.V.-ketel. De ketel kan eigendom zijn van de verkoper. Bij de levering van de woning wordt u dan eigenaar van de C.V.-ketel die in de woning aanwezig is. In sommige gevallen heeft de verkoper de C.V.-ketel gehuurd van een derde partij (bijvoorbeeld Volta, Nuon, Feenstra). De C.V.-ketel wordt bij levering van de woning dan niet in eigendom overgedragen! De koper neemt de contractuele verplichtingen inclusief de betaling van de huur van de verkoper over. Indien u de C.V.- ketel in eigendom wenst te krijgen of u wenst dat de gehuurde ketel verwijderd wordt, dan dient u dit duidelijk vooraf bij het doen van een bod als randvoorwaarden kenbaar te maken.

Notaris
Bij de notaris ondertekend u de transportakte (= akte van levering) en de hypotheekakte. Als u een notaris heeft gekozen, komt alles in een stroomversnelling. De originele NVM- koopovereenkomst en kopieën van uw paspoort of identiteitskaart gaan vervolgens naar deze notaris met het verzoek de eigendomsoverdracht voor te bereiden.

Oplevering
Zodra de datum en het tijdstip bekend zijn van de eigendomsoverdracht bij de notaris, zal er voor de overdracht een laatste inspectie worden afgesproken. Bij deze laatste inspectie zult u tezamen met de verkoper en makelaar de woning bezichtigen, mede om te controleren of de woning wordt afgeleverd zoals is overeengekomen. Tevens zullen gezamenlijk de meterstanden worden genoteerd voor de nutsbedrijven.

Tenslotte
De verkopers van de woning die u heeft bezichtigd zijn uiteraard zeer benieuwd naar uw reactie en bevindingen. Laat daarom na een bezichtiging altijd wat van u horen. Een kleine moeite, maar waardevol voor onze opdrachtgever en ons. Een telefoontje of mailtje hierover stellen wij zeer op prijs. Indien de woning niet aan uw wensen voldoet, kunt u vrijblijvend gebruik maken van onze gratis inschrijfservice; U kunt uw woonwensen aan ons doorgeven en houden we u geheel vrijblijvend per mail op de hoogte van ons aanbod. Ook aankoopbegeleiding behoort tot de mogelijkheden.

MAKELAARS
& TAXATEURS

MAKELAARS
& TAXATEURS

Inhoud geven aan woonwensen.

M3 Makelaars & Taxateurs
Godsweerdersingel 33
6041 GK Roermond

0475-330051
info@m3makelaardij.nl
m3makelaardij.nl

NVM

funda