Bouwhuis


Makelaardij | Hypotheken



VRIEZENVEEN
Westeinde 288

Vraagprijs € 497.500,-- k.k.

Kenmerken & specificaties

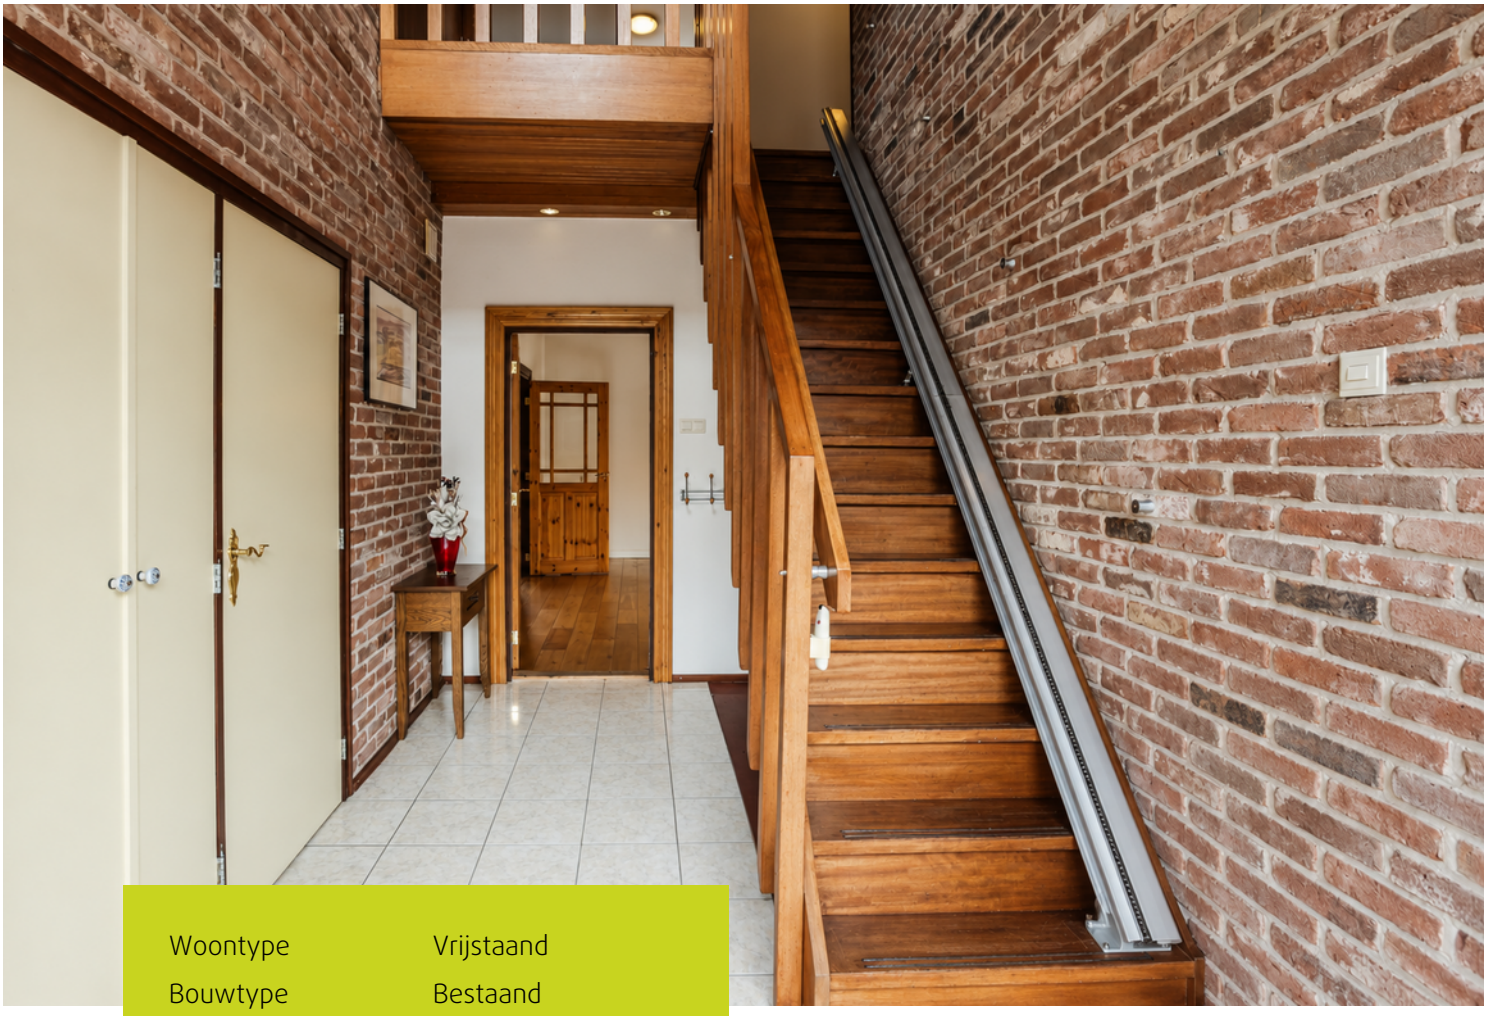

Woontype	Vrijstaand
Bouwtype	Bestaand
Aantal kamers	8
Aantal slaapkamers	7
Bouwjaar	1978
Perceeloppervlakte	487 m^2
Woonoppervlakte	296 m^2
Inhoud	1062 m^3
Energielabel	C

Enkele wetenswaardigheden:

- Royale woning met veel leef- en gebruiksruimte;
- Maar liefst 7 slaapkamers aanwezig;
- Uitstekend geschikt voor grote gezinnen;
- Slaapkamer met eigen badkamer op de begane grond;
- Ruime lichte woonkamer met pellet kachel en tuindeuren;
- Tuin rondom de woning;
- Veel mogelijkheden voor werken aan huis of voor hobby's;
- Door het verwijderen van de kas en bielzen kan de privétuin worden vergroot tot zo'n 84 m^2;
- De woning biedt volop mogelijkheden om naar eigen wens in te richten en te moderniseren.

Omschrijving

Op zoek naar een ruime woning met volop mogelijkheden? Deze royale woning biedt veel leefruimte, maar liefst 7 slaapkamers en praktische extra's. Een bijzonder pluspunt is de slaapkamer met eigen badkamer op de begane grond, waardoor de woning ook uitstekend geschikt is voor levensloopbestendig wonen.

De ruime lichte woonkamer is voorzien van een pellet kachel en tuindeuren naar het terras, met een prettige verbinding met de tuin rondom de woning.
Ook aan ruimte voor hobby, opslag of werken aan huis is gedacht. De aangebouwde garage met aansluitende hobbyruimte en extra zolder-/hobbyruimte biedt hiervoor volop mogelijkheden.

De royale opzet, de vele kamers, de slaapkamer en badkamer op de begane grond en de aanwezige garage maken dit een woning met veel mogelijkheden. De tuin rondom zorgt bovendien voor volop buitenruimte.

Kortom: een zeer royale woning met veel gebruiksmogelijkheden, een slaapkamer en badkamer op de begane grond, een grote garage/hobbyruimte en een tuin rondom. Een woning met ruimte én potentie, die naar eigen smaak verder kan worden gemoderniseerd.

Disclaimer: in deze presentatie worden enkele beelden getoond welke zijn gegenereerd met AI. Deze beelden zijn slechts bedoeld ter inspiratie, hier kunnen op geen enkele wijze rechten aan worden

Begane grond

Riante entree met trapopgang, onder trap zit een luik naar een kelder (onder hal) meterkast, staand toilet met fontein, royale slaapkamer met vaste kast en eigen badkamer met wandcloset, wastafel en douche-inrichting (slaapkamer/badkamer in 2007 gerealiseerd), L-vormige zeer royale living met pelletkachel en tuindeuren naar terras, dichte keuken met L-vormige standaard inbouwkeuken, doorgang naar bijkeuken met extra (eenvoudig) keukenblokje met gaskookplaat en afzuigkap, wastafel en opstelplaats voor de cv-ketel (2007), doorgang naar aanbouw met achteringang, garage en hobbyruimte met trap naar zolderruimte/extra hobbyruimte.

Eerste verdieping

Overloop met vide en vaste kast, bordestrap naar 2e verdieping, ruime badkamer met ligbad, staand toilet, wastafel en douche-inrichting, riante werkkamer c.q. slaapkamer, 3 afzonderlijke slaapkamers.

Tweede verdieping

Bereikbaar met vaste trap, overloop met vaste kasten, afzonderlijke ruimte met opstelplaats voor geiser (oud), 2 afzonderlijke hobbyruimten c.q. slaapkamers, in achterste kamer zit een luikje naar een kleine bergzolder.

Bijgebouwen

- Aangebouwde berging/garage met een inwendige afmeting van ca. 4.97 x 2.94 meter;
- Aan garage gebouwde berging met een inwendige afmeting van ca. 5.19 x 2.28 meter.




Gegenereerd met AI




Gegenereerd met AI




Gegenereerd met AI






































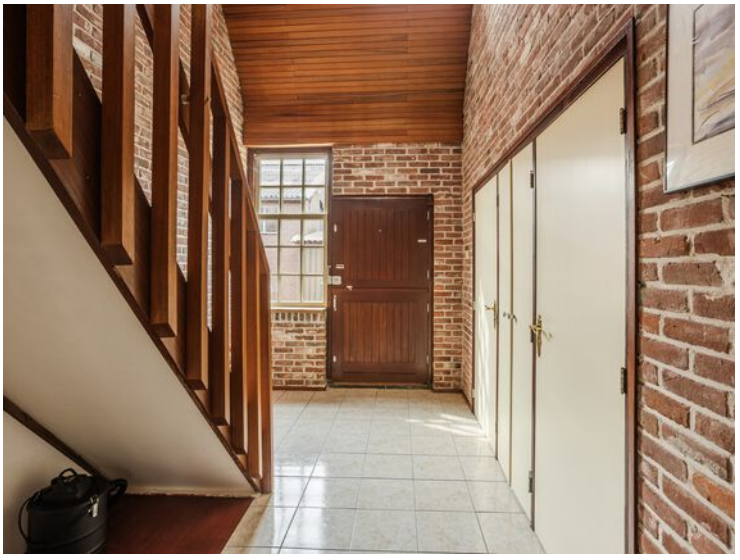
































KUNST OF GUNST?







































Plattegronden




Plattegronden

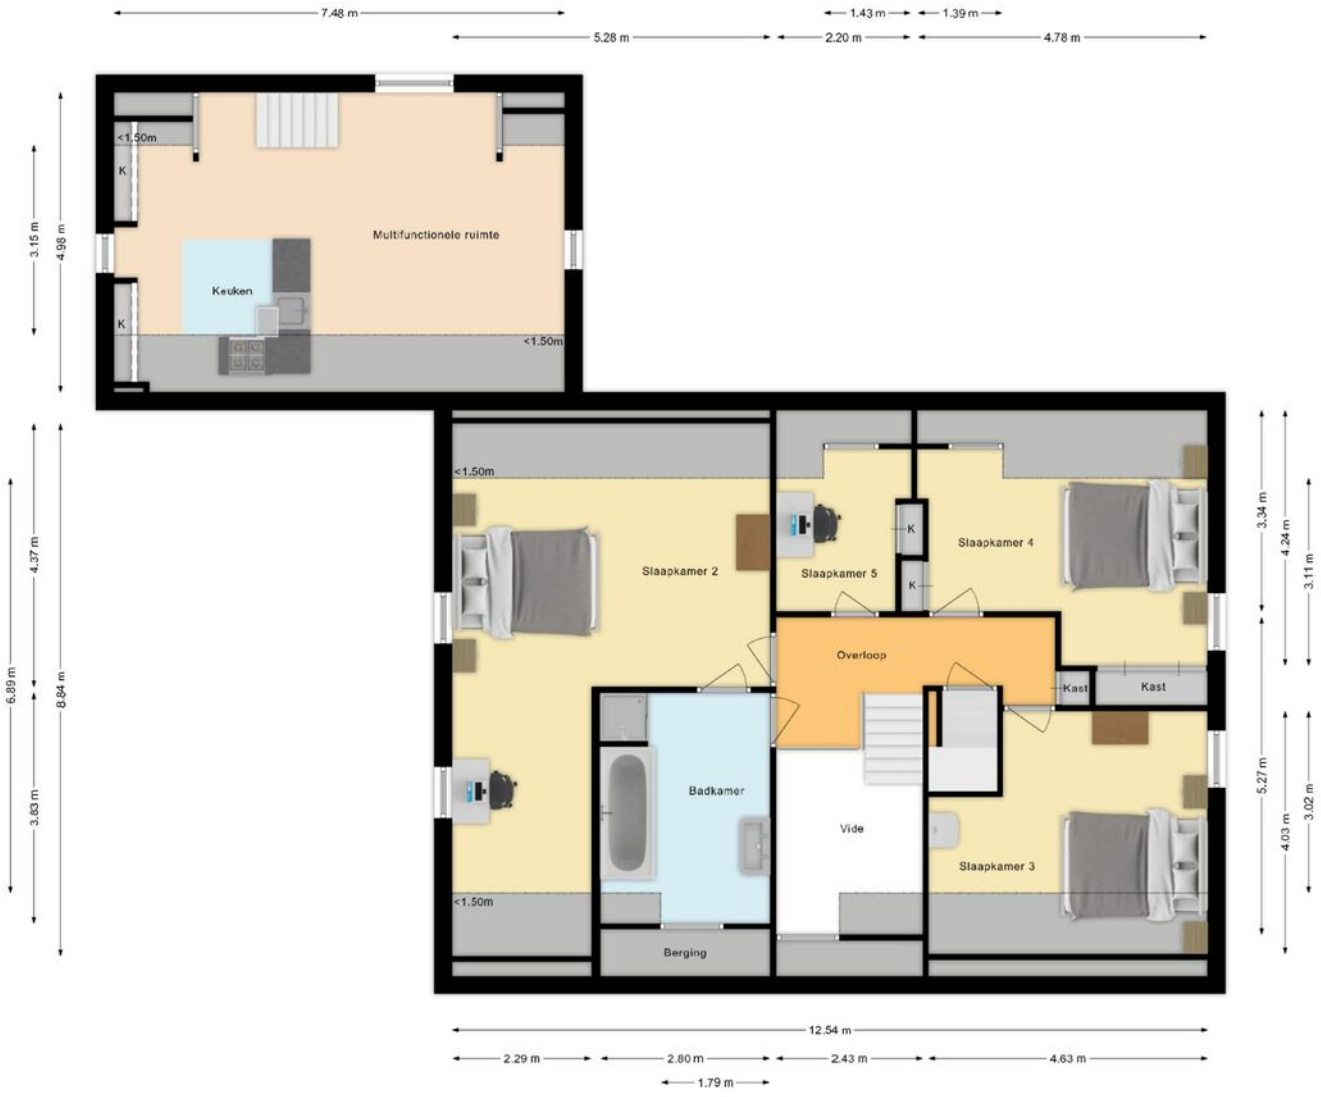

Plattegronden

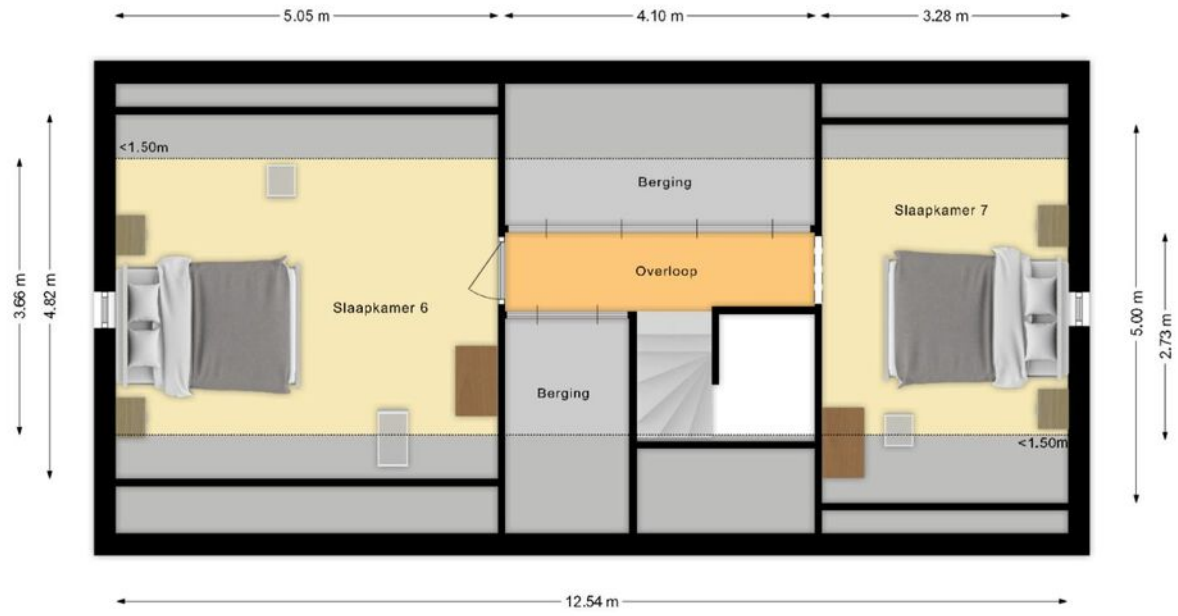

Kadastrale kaart

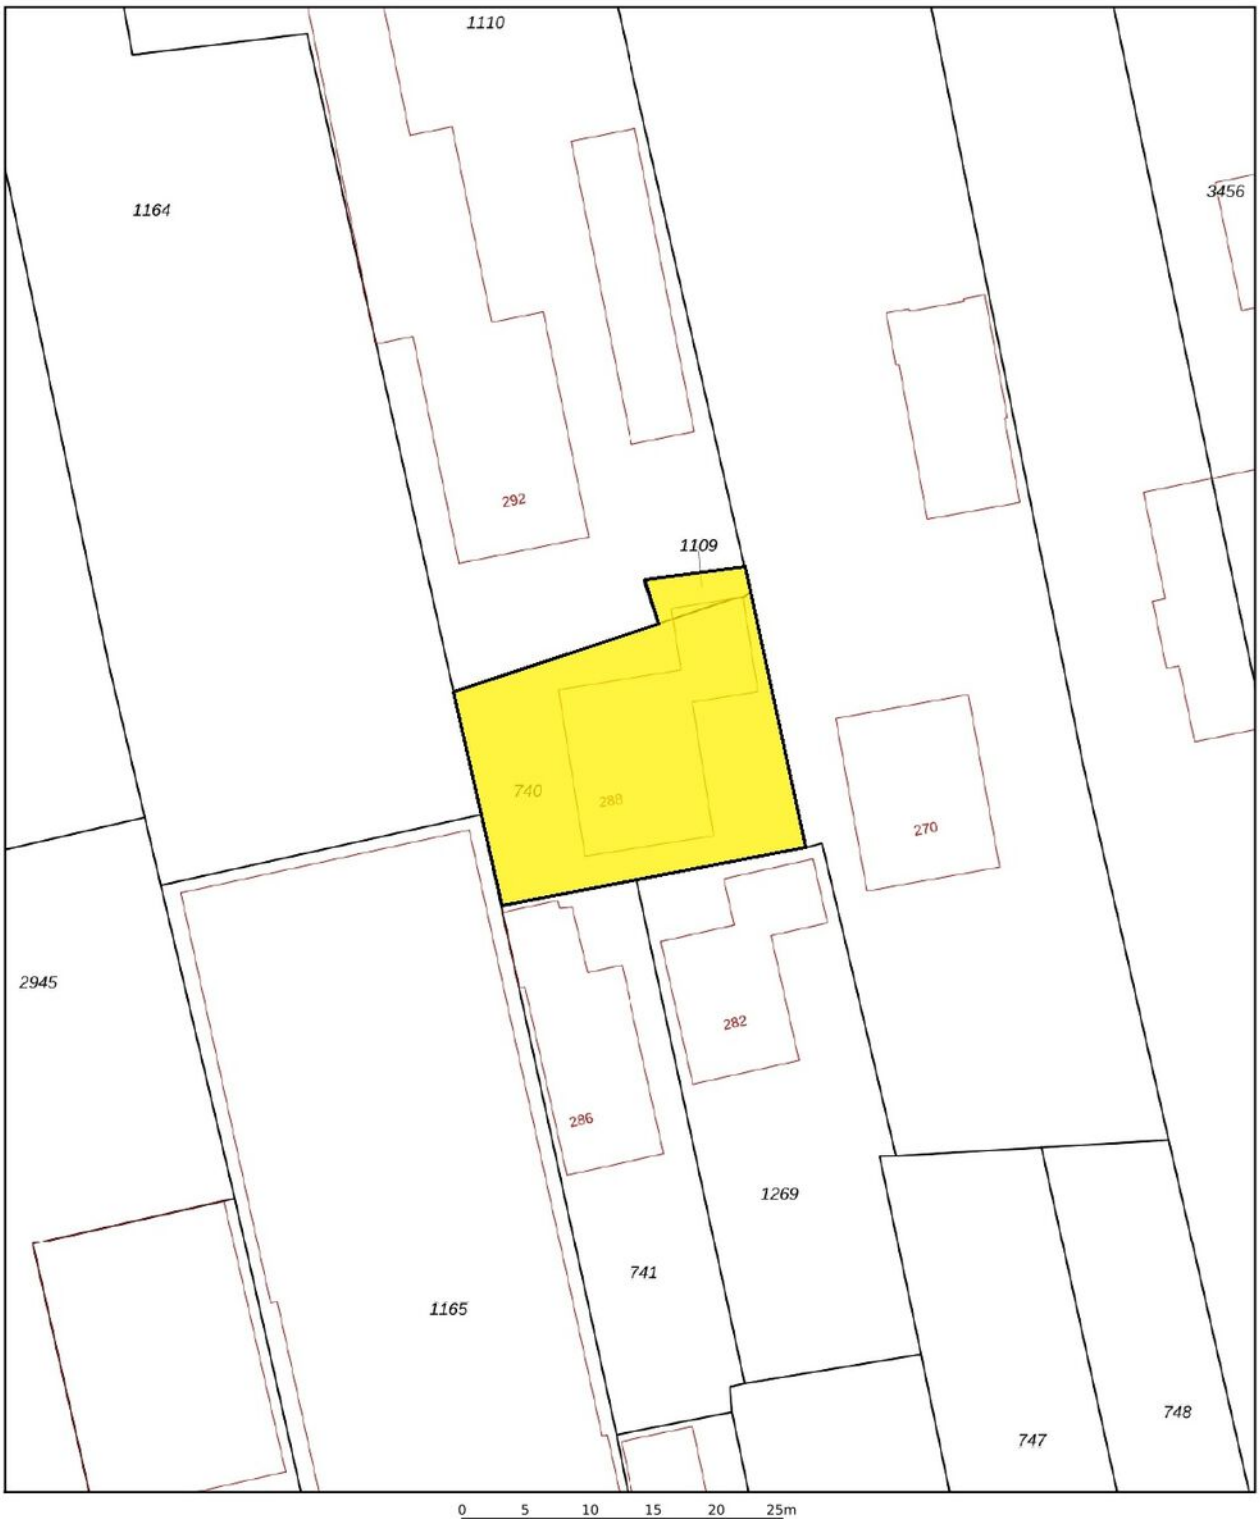

12345	Perceelnummer
25	Huisnummer
	Vastgestelde kadastrale grens
	Voorlopige kadastrale grens
	Administratieve kadastrale grens
	Bebouwing

Deze kaart is noordgericht

Schaal 1: 500


Kadastrale gemeente	Vriezenveen
Sectie	G
Perceel	740


kadaster


Voor een eensluidend uittreksel, geleverd op 3 juli 2026
De bewaarder van het kadaster en de openbare registers

Aan dit uittreksel kunnen geen betrouwbare maten worden ontleend.
De Dienst voor het kadaster en de openbare registers behoudt zich de intellectuele eigendomsrechten voor, waaronder het auteursrecht en het databankenrecht.

Locatie op de kaart

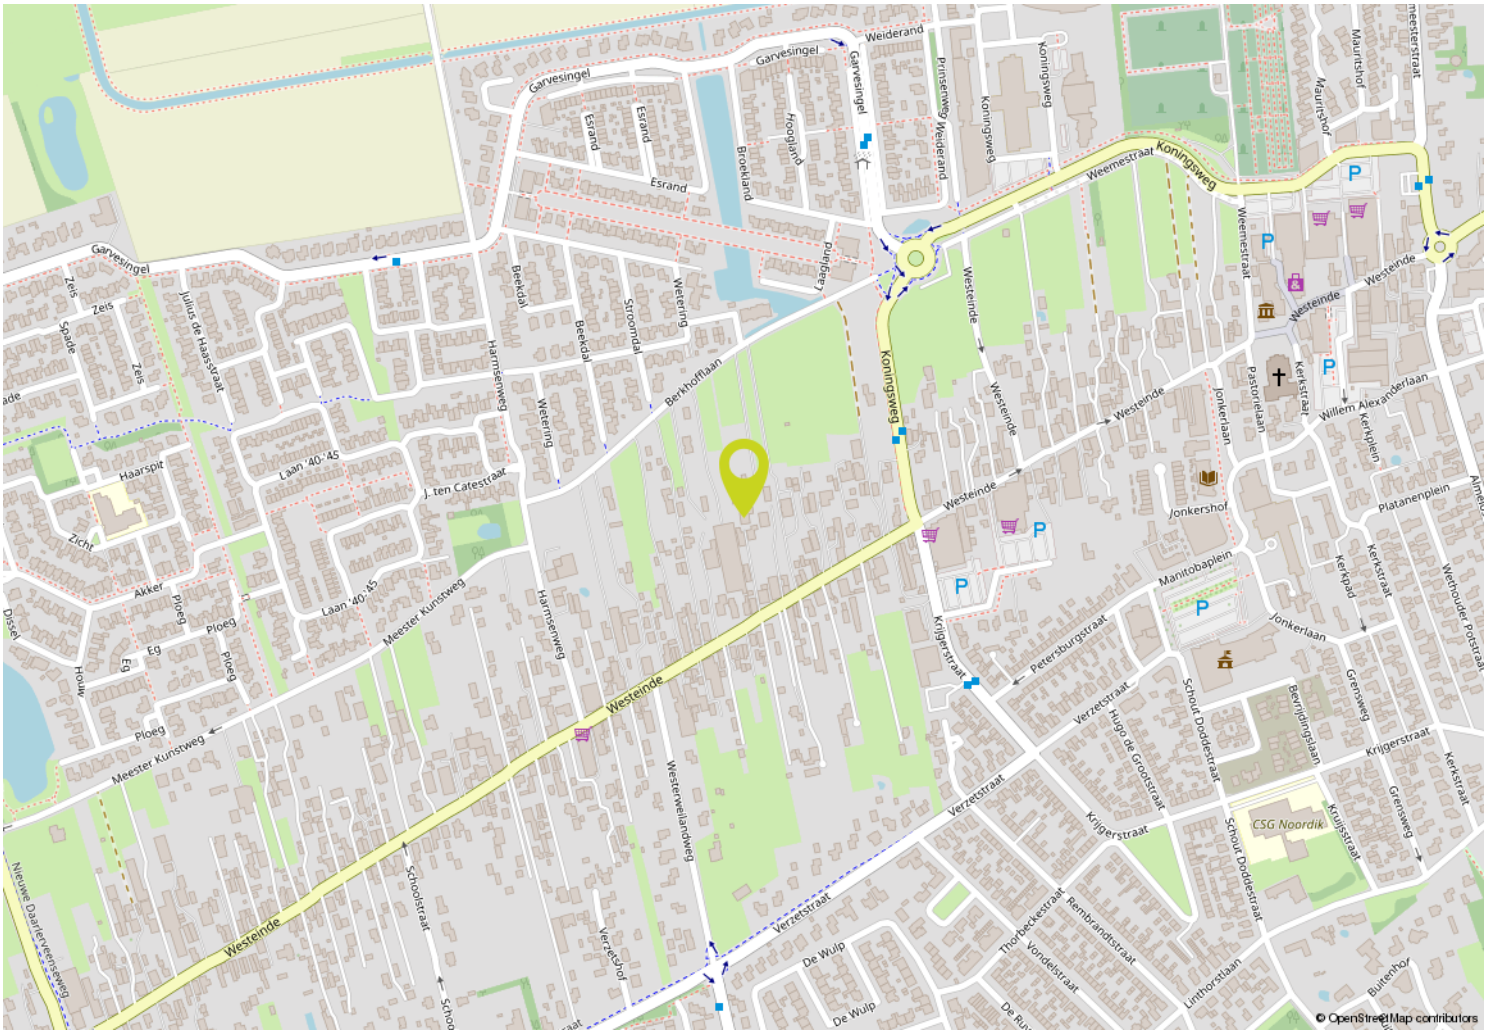

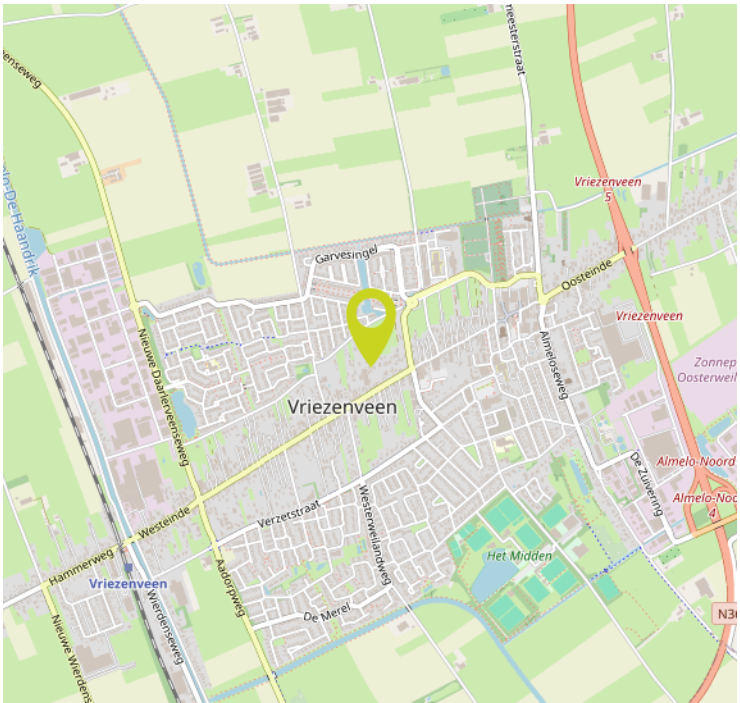

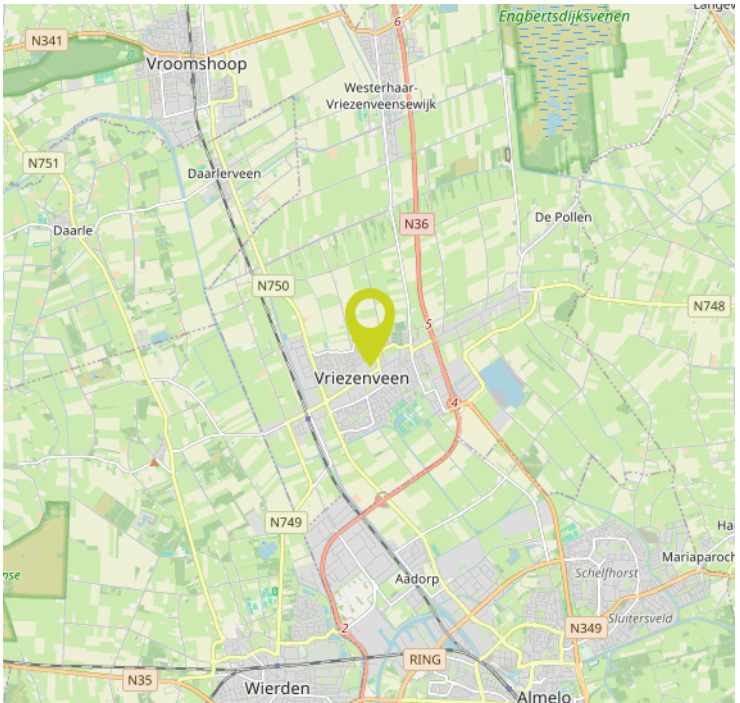

Belangrijke verkoop/ aankoop informatie

Onderstaand treft u informatie aan over zaken welke betrekking hebben op de verkoop/ aankoop van een onroerende zaak en bepalingen welke in een koopovereenkomst kunnen worden opgenomen. Wanneer u een bieding uitbrengt op een object, gaan wij ervan uit dat u volledig op de hoogte bent met deze informatie c.q. bepalingen.

Informatieplicht:
De verkoper van de onroerende zaak heeft een informatieplicht. Dit wil zeggen dat de verkoper verplicht is om belangrijke zaken, die hem bekend zijn, en voor u als koper van belang kunnen zijn, aan u mee te delen. Door ons kantoor is een vragenlijst opgesteld waarin allerlei belangrijke informatie voor de koper wordt verstrekt. In geval van serieuze belangstelling is het wellicht verstandig om ons te vragen naar een kopie van het eigendomsbewijs van de huidige eigenaar om zo inzicht te krijgen in zaken als bijvoorbeeld erfdienstbaarheden, kettingbedingen en kwalitatieve rechten en verplichtingen. Verder is het van belang bij verdergaande interesse inzicht te hebben in de roerende zaken die wel of niet bij het object horen dan wel eventueel kunnen worden overgenomen. Deze lijst van roerende zaken is in de brochure verwerkt.

Onderzoeksplicht:
De hierboven genoemde informatieplicht van de verkoper ontslaat de aspirant-koper niet van een eigen onderzoeksplicht. Verder zal de aspirant-koper duidelijk aan moeten geven wat zijn eventuele special bedoelingen zijn met de te kopen onroerende zaak. Als de aspirant-koper verbouwingsplannen heeft, dan is het aan te bevelen om bij een tweede of latere bezichtiging een aannemer, architect of constructeur mee te nemen. Er ligt een verantwoordelijkheid bij de aspirant-koper ten aanzien van zaken die opvraagbaar zijn bij de gemeente dan wel andere openbare diensten zoals bijvoorbeeld het Kadaster en de Provincie.

Daarom is het verstandig voor een aspirant-koper om zich te laten bijstaan door een eigen 'aan- kopend' makelaar'. Dit is een makelaar die de belangen van u als aspirant-koper behartigt. De aspirantkoper is ten allen tijde gerechtigd voor eigen rekening een bouwkundige keuring te (laten) verrichten dan wel andere adviseurs te raadplegen teneinde een goed inzicht te krijgen in de staat van onderhoud. Tevens dient de aspirant-koper in principe zelf na te gaan welke publiekrechterlijke belemmeringen er op het object rusten zoals bijvoorbeeld het bestemmingsplan en eventuele (nieuwbouw)ontwikkelingen in de directe nabijheid.

Onderhoud:
De staat van onderhoud en beoordeling van de bouwkundige staat geldt op basis van visuele waarnemingen, gerelateerd aan de ouderdom van het object. Een uitgebreide bouwkundige opname valt nadrukkelijk buiten het kader van deze brochure. Dit behoort eventueel tot de onderzoeksplicht van de aspirant-koper.

Waarborgsom:
Indien volledige overeenstemming is bereikt en de koopovereenkomst wordt opgesteld, nemen wij in deze koopovereenkomst standaard een waarborgsom of bankgarantie op voor een bedrag van 10% van de koopsom. Iedere aspirant-koper dient zich hieraan te conformeren. Wij maken gebruik van het laatste model koopovereenkomst van de brancheverenigingVBO Makelaars.

3-dagen bedenktijd:
Als alle handtekeningen zijn gezet en de koper een door beide partijen getekende koopovereenkomst overhandigd heeft gekregen, gaat de wettelijke bedenktijd van 3 werkdagen in. In deze 3 werkdagen heeft de koper alsnog het recht om zonder opgaaf van redenen van de koop af te zien.

Vervolg

Financiering/hypotheek/ontbinding:
Het is verstandig alvorens u een bod uitbrengt op een object, inzicht te hebben in de financiële consequenties van uw eventuele aankoop. De termijn die in de regel wordt opgenomen voor een ontbindende voorwaarde voor wat betreft de financiering bedraagt ca. 3 weken na het sluiten van overeenstemming. Eventuele ontbinding dient te geschieden zoals is overeengekomen in de koopovereenkomst.

Inschrijving koopakte bij het Kadaster:
De koper heeft de mogelijkheid om de gesloten koopovereenkomst in te schrijven bij het Kadaster. Voordeel hiervan is dat u als koper maximaal 6 maanden wordt beschermd tegen:
• Eventueel faillissement van verkoper;
• Beslaglegging in deze periode op het onroerend goed;

• Dubbele verkoop door verkoper;
• Handelingsonbekwaamheid of onder bewindstelling van verkoper;
• Inschrijving door gemeente van een voorkeursrecht op het onroerend goed op basis van de Wet Voorkeursrecht Gemeenten;
• Door inschrijving kan de koper zijn recht tegenover een derde, zoals een huurder laten gelden.

Inschrijving van de koopakte bij het kadaster dient verzorgt te worden door een notaris en is niet kosteloos. Neem hierover contact op met de desbetreffende notaris.

Reactie na bezichtiging:
De verkoper heeft zijn woning voor u open-gesteld om te bezichtigen en is uiteraard zeer benieuwd naar uw reactie. Wij stellen een vlotte reactie erg op prijs, ook wanneer de bezichtigde woning niet is wat u zoekt. Eventueel kunnen wij samen met u, uw woonwensen in kaart brengen en u helpen met het zoeken naar uw droomhuis. Wij kunnen uw gegevens en wensen noteren in ons 'zoekersbestand' en u op de hoogte houden van ons nieuwe en gewijzigde woningaanbod. Heeft u verder nog vragen of wilt u een afspraak met ons maken dan verzoeken wij u contact met ons op te nemen.

Clausules welke evt. worden opgenomen in de koopovereenkomst:
Ouderdomsclausule (bij een woning ouder dan 10 jaar): Koper verklaart ermee bekend te zijn dat deze woning (en de bijgebouwen) meer dan 10 jaar oud zijn, wat inhoudt dat de eisen die aan de bouwkwaliteit gesteld mogen worden, aanzienlijk lager liggen dan die voor nieuwere woningen. Verkoper staat niet in voor fundering, vloeren, leidingen van elektriciteit, water en gas, riolering en de afwezigheid van doorslaand en/of optrekkend vocht. Bouwkundige gebreken worden geacht niet belemmerend te werken op het in artikel 5 (van de koopakte) omschreven (woon)gebruik en met ingang van de datum van de eigendomsoverdracht vrijwaart de koper de verkoper voor bekende en zichtbare gebreken.

Asbestclausule (indien aanwezig of vermoeden daartoe):
In het registergoed kunnen mogelijk asbesthoudende stoffen aanwezig zijn. Asbesthoudende stoffen kunnen verwerkt zijn in diverse producten zoals vloerafwerking, rookkanalen, dakbeschot, afvoerpijpen etc. Bij eventuele verwijdering van asbesthoudende materialen dienen op grond van milieuwetgeving speciale maatregelen te worden genomen. Koper verklaart hiermee bekend te zijn en vrijwaart verkoper voor alle aanspraken die uit de aanwezigheid in en/of de verwijdering van enig asbest in de onroerende zaak kan voortvloeien.

Interesse?

Bouwhuis
Makelaardij | Hypotheken

Bouwhuis Makelaardij & Hypotheken
Linderflier 6, 7681 ZL VROOMSHOOP

0546 64 27 71
info@bouwhuismakelaardij.nl
www.bouwhuismakelaardij.nl