



# VAN ZEEBURG LUIMES & LEBBINK

MAKELAARS

funda

DE MAKELAARS VAN BRONCKHORST

BUITEN  
STATE

makelaars

WOONT U  
BINNENKORT  
OP NUMMER



WALSEWEG GENDRINGEN

[info@demakelaarsvanbronckhorst.nl](mailto:info@demakelaarsvanbronckhorst.nl) | [www.demakelaarsvanbronckhorst.nl](http://www.demakelaarsvanbronckhorst.nl)

|                    |                                     |
|--------------------|-------------------------------------|
| TYPE WONING        | VRIJSTAANDE WONING                  |
| BOUWJAAR           | 2003                                |
| INHOUD             | 933 M <sup>3</sup>                  |
| WOONOPPERVLAKTE    | 162 M <sup>2</sup>                  |
| PERCEELOPPERVLAKE  | 3325 M <sup>2</sup>                 |
| AANTAL KAMERS      | 5                                   |
| AANTAL SLAAPKAMERS | 3                                   |
| LIGGING            | LANDELIJK GELEGEN MET VRIJ UITZICHT |
| TUINLIGGING        | RONDON                              |
| ISOLATIE           | VOLLEDIG GEISOLEERD                 |
| ENERGIELABEL       | A                                   |
| GARAGE             | INPANDIG                            |
| PARKEREN           | OP EIGEN TERREIN                    |

# OMSCHRIJVING

## **Vrij wonen met weids uitzicht – levensloopbestendige villa op een perceel van 3.325 m<sup>2</sup>**

Ruimte, rust en vrijheid, met alle belangrijke woonvoorzieningen op de begane grond.

Net buiten de bebouwde kom van Gendringen, omgeven door het fraaie Achterhoekse landschap, staat deze royale vrijstaande villa aan de Walseweg 7. Een heerlijke plek voor wie landelijk wil wonen en wil genieten van weidse uitzichten, maar tegelijkertijd de voorzieningen van het dorp graag binnen handbereik houdt.

De woning met een woonoppervlakte van 162 m<sup>2</sup> is traditioneel gebouwd in 2003, volledig geïsoleerd en met een slaapkamer en badkamer op de begane grond uitstekend levensloopbestendig. Tel daarbij de royale inpandige garage voor twee auto's, drie ruime slaapkamers, twee badkamers en een prachtig door een tuinarchitect ontworpen tuin op en het resultaat is een bijzonder compleet woonhuis.

Dan die plek! Het perceel meet maar liefst 3.325 m<sup>2</sup> en biedt volop privacy, ruimte en vooral prachtige vergezichten over het omliggende landschap.

### **Landelijk wonen, voorzieningen dichtbij**

De Walseweg ligt net buiten de bebouwde kom van Gendringen. Hier ervaart u het gevoel van buiten wonen, zonder afgelegen te zitten. Voor de dagelijkse boodschappen en de basisschool kunt u terecht in Gendringen. Voortgezet onderwijs bevindt zich onder meer in het nabijgelegen Silvolde, dat ook met de bus goed bereikbaar is.

Ook qua bereikbaarheid ligt de woning gunstig. Met circa 10 autominuten bereikt u de A12 en daarmee zijn plaatsen als Doetinchem, Arnhem en de Duitse grensregio goed bereikbaar.

### **Comfortabel én levensloopbestendig**

Via de entree komt u binnen in de hal met trapopgang, garderobenis, meterkast en een moderne toiletruimte met vrijhangend toilet en fontein. De woonkamer is royaal van opzet en heeft dankzij de fraaie erker en de ramen met roedeverdeling een sfeervolle uitstraling. Grote raampartijen zorgen daarbij voor veel natuurlijk licht en laten het omliggende groen en landschap nadrukkelijk onderdeel zijn van het wonen.

Aansluitend bevindt zich de woonkeuken, voorzien van inbouwapparatuur. Een praktische trapkast zorgt voor extra bergruimte. Daarnaast beschikt de begane grond over een afzonderlijk kantoorje. Een belangrijk pluspunt is de slaapkamer met badkamer op de begane grond. De ruime slaapkamer van circa 15 m<sup>2</sup> heeft rechtstreeks toegang tot de aangrenzende badkamer, uitgevoerd met douche, ligbad en wastafel. Hierdoor kan de woning volledig gelijkvloers worden bewoond.

# OMSCHRIJVING

Via de bijkeuken bereikt u de royale, volledig geïsoleerde inpandige garage van circa 53 m<sup>2</sup>. Deze biedt plaats aan twee auto's en is voorzien van een elektrisch bedienbare roldeur. Uiteraard is hier daarnaast voldoende ruimte voor fietsen, gereedschap en andere spullen.

## **Ook boven verrassend veel ruimte**

De eerste verdieping beschikt over een fraaie vide/overloop die toegang geeft tot twee royale slaapkamers. Eén van deze kamers is dermate ruim dat deze, indien gewenst, uitstekend kan worden gesplitst in twee afzonderlijke slaapkamers. Daarmee kan de woning relatief eenvoudig worden aangepast aan een behoefte aan extra slaap-, werk- of hobbyruimte.

Verder bevindt zich op deze verdieping een tweede badkamer, met douche, toilet en wastafel, een bergkast en afzonderlijke ruimte met de cv-installatie. Via een vlizotrap is de tweede verdieping bereikbaar. Hier bevindt zich een praktische vliering met volop extra bergruimte.

## **Een tuin die past bij de plek**

Niet alleen de woning, maar zeker ook het perceel verdient aandacht. Rondom de villa ligt een door een tuinarchitect ontworpen tuin, waarin gazons, beplanting, volwassen groen en een fraaie vijverpartij samen een verzorgd en harmonieus geheel vormen.

Met een perceeloppervlakte van maar liefst 3.325 m<sup>2</sup> is er ruimte in overvloed. Verschillende plekken rondom het huis nodigen uit om van de tuin en het uitzicht te genieten. Aan de achterzijde bevindt zich een terras met een groot elektrisch bedienbaar zonneschermb, waardoor hier ook op warme zomerdagen een comfortabele buitenplek ontstaat.

## **Duurzaam en degelijk gebouwd**

De woning is in 2003 traditioneel gebouwd en volledig geïsoleerd. Omstreeks 2020 zijn bovendien 10 zonnepanelen geplaatst. In combinatie met het energielabel A vormt dit een energiezuinige basis. Daarnaast is de woning grotendeels voorzien van (elektrisch bedienbare) rolluiken.

De Walseweg 7 is een plek waar ruimte niet alleen in vierkante meters wordt uitgedrukt, maar vooral voelbaar is zodra u naar buiten kijkt.




































# LOCATIE OP DE KAART

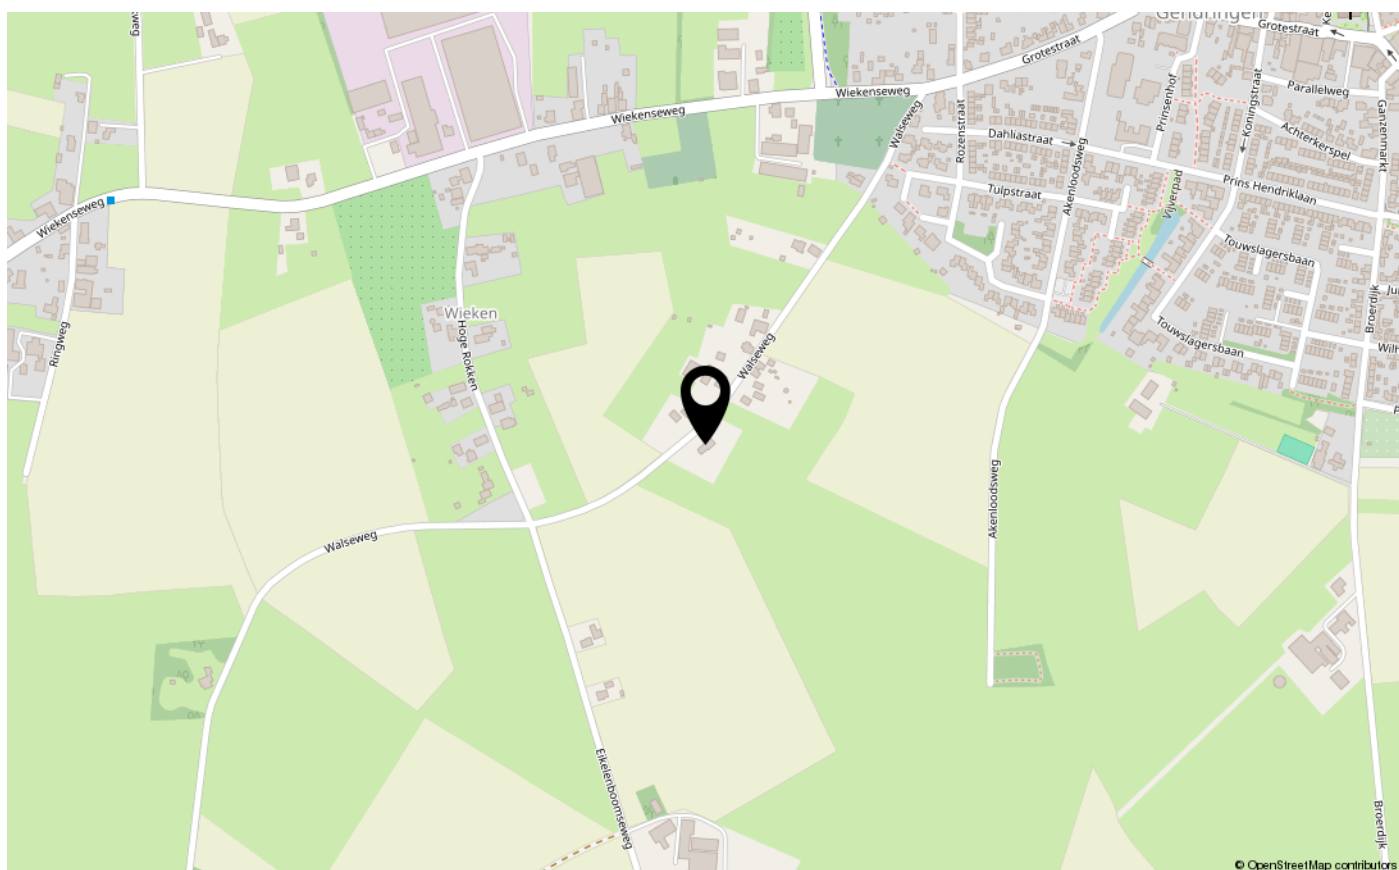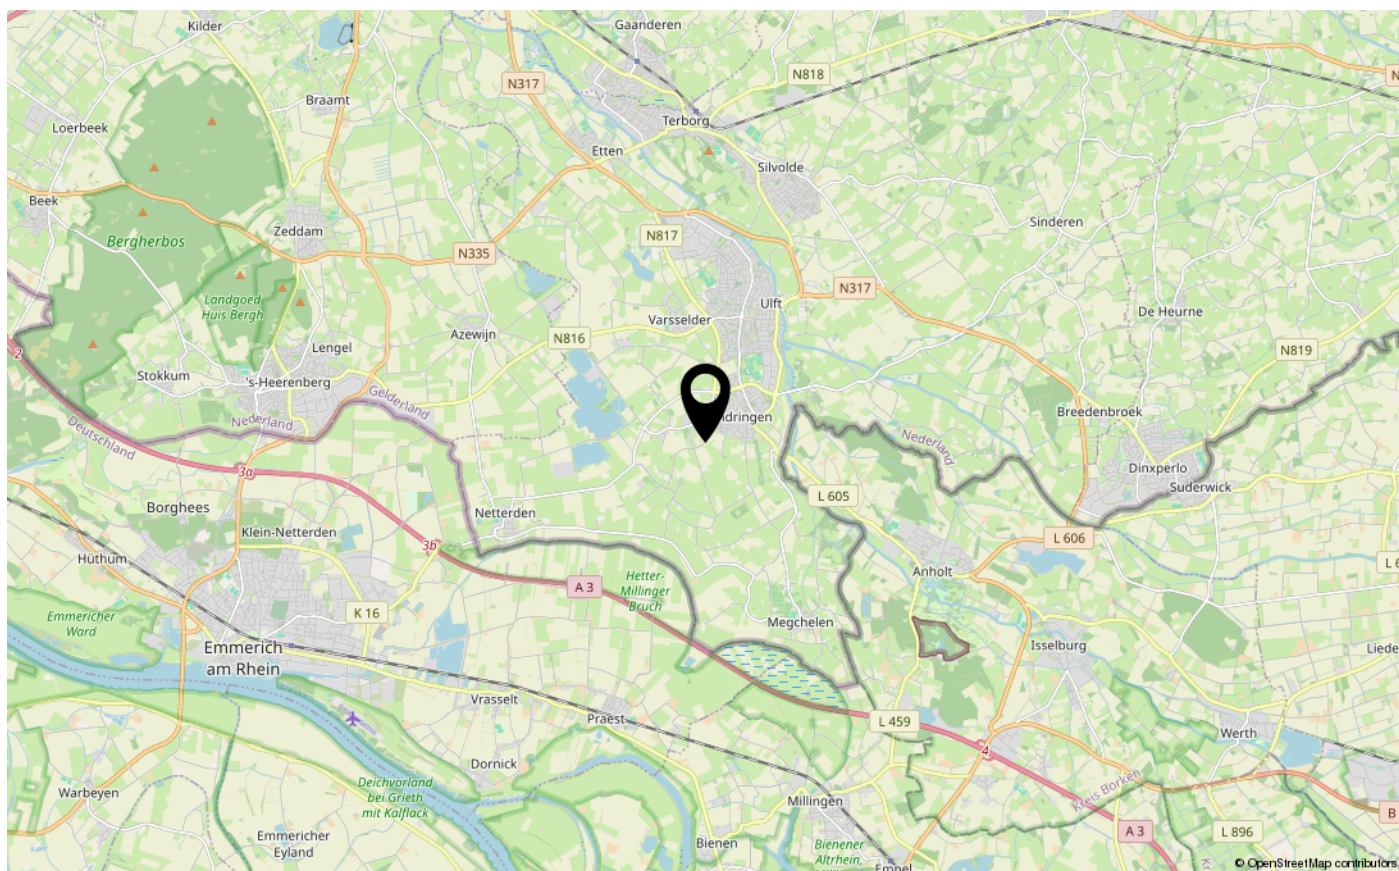

# KADASTRALE KAART

Kadastrale kaart

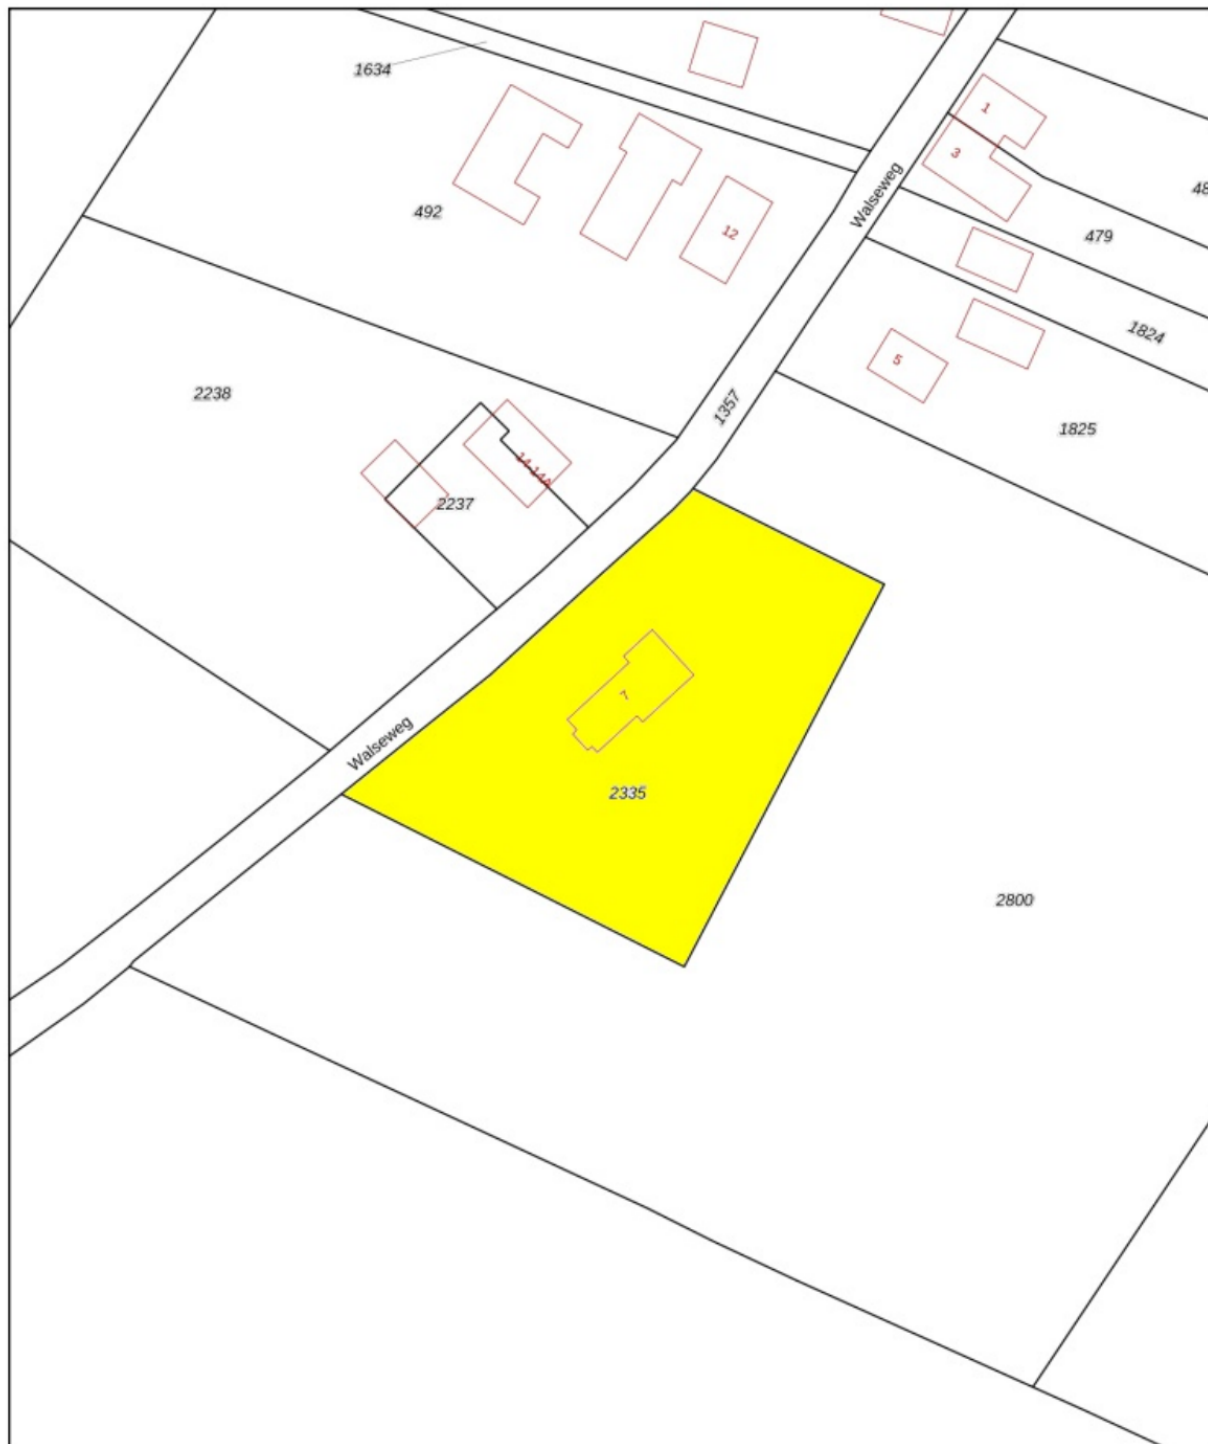

|       |                                  |                                                                                    |                                                                                       |            |
|-------|----------------------------------|------------------------------------------------------------------------------------|---------------------------------------------------------------------------------------|------------|
| 12345 | Deze kaart is noordgericht       | Schaal 1: 1000                                                                     |  |            |
| 25    | Perceelnummer                    | Kadastrale gemeente                                                                |                                                                                       | Gendringen |
|       | Huisnummer                       | Sectie                                                                             |                                                                                       | K          |
|       | Vastgestelde kadastrale grens    | Perceel                                                                            | 2335                                                                                  |            |
|       | Voorlopige kadastrale grens      | Aan dit uittreksel kunnen geen betrouwbare maten worden ontleend.                  |                                                                                       |            |
|       | Administratieve kadastrale grens | De Dienst voor het kadaster en de openbare registers behoudt zich de intellectuele |                                                                                       |            |
|       | Bebouwing                        | eigendomsrechten voor, waaronder het auteursrecht en het databankenrecht.          |                                                                                       |            |

Voor een eensluidend uittreksel, geleverd op  
De bewaarder van het kadaster en de openbare registers

# PLATTEGROND BEGANE GROND



# PLATTEGROND 1E VERDIEPING



# LIJST VAN ZAKEN

## Lijst van zaken



### Persoonlijke gegevens

Adres te verkopen woning:

Walseweg 7, 7081 HB Gendringen

Voor de onderstaande zaken -ongeacht of ze roerend dan wel onroerend zijn- geldt dat ze soms wel en soms niet in de woning achterblijven. De lijst is bedoeld om duidelijkheid te scheppen om discussies achteraf te voorkomen.

|                                           | Blijft<br>achter                    | Gaat<br>mee              | Kan worden<br>overgenomen | N.v.t.                              |
|-------------------------------------------|-------------------------------------|--------------------------|---------------------------|-------------------------------------|
| <b>Woning</b>                             |                                     |                          |                           |                                     |
| <i>Interieur</i>                          |                                     |                          |                           |                                     |
| Verlichting, te weten:                    |                                     |                          |                           |                                     |
| - Inbouwspots/dimmers                     | <input checked="" type="checkbox"/> | <input type="checkbox"/> | <input type="checkbox"/>  | <input type="checkbox"/>            |
| - Opbouwspots/armaturen/lampen/dimmers    | <input checked="" type="checkbox"/> | <input type="checkbox"/> | <input type="checkbox"/>  | <input type="checkbox"/>            |
| - Losse (hang)lampen                      | <input checked="" type="checkbox"/> | <input type="checkbox"/> | <input type="checkbox"/>  | <input type="checkbox"/>            |
| Raamdecoratie/zonwering binnen, te weten: |                                     |                          |                           |                                     |
| - Gordijnrails                            | <input checked="" type="checkbox"/> | <input type="checkbox"/> | <input type="checkbox"/>  | <input type="checkbox"/>            |
| - Gordijnen                               | <input checked="" type="checkbox"/> | <input type="checkbox"/> | <input type="checkbox"/>  | <input type="checkbox"/>            |
| - Overgordijnen                           | <input checked="" type="checkbox"/> | <input type="checkbox"/> | <input type="checkbox"/>  | <input type="checkbox"/>            |
| - Vitrages                                | <input type="checkbox"/>            | <input type="checkbox"/> | <input type="checkbox"/>  | <input checked="" type="checkbox"/> |
| - Rolgordijnen                            | <input type="checkbox"/>            | <input type="checkbox"/> | <input type="checkbox"/>  | <input checked="" type="checkbox"/> |
| - Lamellen                                | <input type="checkbox"/>            | <input type="checkbox"/> | <input type="checkbox"/>  | <input checked="" type="checkbox"/> |
| - Jaloezieën                              | <input type="checkbox"/>            | <input type="checkbox"/> | <input type="checkbox"/>  | <input checked="" type="checkbox"/> |
| - (Losse) horren/rolhorren                | <input checked="" type="checkbox"/> | <input type="checkbox"/> | <input type="checkbox"/>  | <input type="checkbox"/>            |
| Vloerdecoratie, te weten:                 |                                     |                          |                           |                                     |
| - Vloerbedekking                          | <input checked="" type="checkbox"/> | <input type="checkbox"/> | <input type="checkbox"/>  | <input type="checkbox"/>            |
| - Parketvloer                             | <input type="checkbox"/>            | <input type="checkbox"/> | <input type="checkbox"/>  | <input checked="" type="checkbox"/> |
| - Houten vloer(delen)                     | <input type="checkbox"/>            | <input type="checkbox"/> | <input type="checkbox"/>  | <input checked="" type="checkbox"/> |
| - Laminaat                                | <input type="checkbox"/>            | <input type="checkbox"/> | <input type="checkbox"/>  | <input checked="" type="checkbox"/> |
| - Plavuizen                               | <input type="checkbox"/>            | <input type="checkbox"/> | <input type="checkbox"/>  | <input checked="" type="checkbox"/> |
| (Voorzet) openhaard met toebehoren        | <input type="checkbox"/>            | <input type="checkbox"/> | <input type="checkbox"/>  | <input checked="" type="checkbox"/> |
| Allesbrander                              | <input type="checkbox"/>            | <input type="checkbox"/> | <input type="checkbox"/>  | <input checked="" type="checkbox"/> |
| Houtkachel                                | <input type="checkbox"/>            | <input type="checkbox"/> | <input type="checkbox"/>  | <input checked="" type="checkbox"/> |
| (Gas)kachels                              | <input type="checkbox"/>            | <input type="checkbox"/> | <input type="checkbox"/>  | <input checked="" type="checkbox"/> |
| Designradiator(en)                        | <input type="checkbox"/>            | <input type="checkbox"/> | <input type="checkbox"/>  | <input checked="" type="checkbox"/> |
| Radiatorafwerking                         | <input type="checkbox"/>            | <input type="checkbox"/> | <input type="checkbox"/>  | <input checked="" type="checkbox"/> |
| Overige, te weten:                        |                                     |                          |                           |                                     |
| - Spiegelwanden                           | <input type="checkbox"/>            | <input type="checkbox"/> | <input type="checkbox"/>  | <input checked="" type="checkbox"/> |
| - Schilderij ophangstelsel                | <input type="checkbox"/>            | <input type="checkbox"/> | <input type="checkbox"/>  | <input checked="" type="checkbox"/> |

# LIJST VAN ZAKEN

## Lijst van zaken



### Keuken

|                                      |                                     |                                     |                          |                                     |
|--------------------------------------|-------------------------------------|-------------------------------------|--------------------------|-------------------------------------|
| Keukenblok (met bovenkasten)         | <input checked="" type="checkbox"/> | <input type="checkbox"/>            | <input type="checkbox"/> | <input type="checkbox"/>            |
| Keuken (inbouw)apparatuur, te weten: |                                     |                                     |                          |                                     |
| – Kookplaat                          | <input checked="" type="checkbox"/> | <input type="checkbox"/>            | <input type="checkbox"/> | <input type="checkbox"/>            |
| – (Gas) fornuis                      | <input checked="" type="checkbox"/> | <input type="checkbox"/>            | <input type="checkbox"/> | <input type="checkbox"/>            |
| – Afzuigkap                          | <input checked="" type="checkbox"/> | <input type="checkbox"/>            | <input type="checkbox"/> | <input type="checkbox"/>            |
| – Magnetron                          | <input type="checkbox"/>            | <input type="checkbox"/>            | <input type="checkbox"/> | <input checked="" type="checkbox"/> |
| – Oven                               | <input type="checkbox"/>            | <input type="checkbox"/>            | <input type="checkbox"/> | <input checked="" type="checkbox"/> |
| – Combi-oven/combimagnetron          | <input checked="" type="checkbox"/> | <input type="checkbox"/>            | <input type="checkbox"/> | <input type="checkbox"/>            |
| – Koelkast                           | <input checked="" type="checkbox"/> | <input type="checkbox"/>            | <input type="checkbox"/> | <input type="checkbox"/>            |
| – Vriezer                            | <input type="checkbox"/>            | <input checked="" type="checkbox"/> | <input type="checkbox"/> | <input type="checkbox"/>            |
| – Koel-vriescombinatie               | <input type="checkbox"/>            | <input type="checkbox"/>            | <input type="checkbox"/> | <input checked="" type="checkbox"/> |
| – Vaatwasser                         | <input type="checkbox"/>            | <input type="checkbox"/>            | <input type="checkbox"/> | <input checked="" type="checkbox"/> |
| – Quooker                            | <input type="checkbox"/>            | <input type="checkbox"/>            | <input type="checkbox"/> | <input checked="" type="checkbox"/> |
| – Koffiezetapparaat                  | <input type="checkbox"/>            | <input checked="" type="checkbox"/> | <input type="checkbox"/> | <input type="checkbox"/>            |

### Sanitair/sauna

|                                      |                                     |                          |                          |                                     |
|--------------------------------------|-------------------------------------|--------------------------|--------------------------|-------------------------------------|
| Toilet met de volgende toebehoren:   |                                     |                          |                          |                                     |
| – Toilet                             | <input checked="" type="checkbox"/> | <input type="checkbox"/> | <input type="checkbox"/> | <input type="checkbox"/>            |
| – Toilethouder                       | <input checked="" type="checkbox"/> | <input type="checkbox"/> | <input type="checkbox"/> | <input type="checkbox"/>            |
| – Toiletborstel(houder)              | <input checked="" type="checkbox"/> | <input type="checkbox"/> | <input type="checkbox"/> | <input type="checkbox"/>            |
| – Fontein                            | <input checked="" type="checkbox"/> | <input type="checkbox"/> | <input type="checkbox"/> | <input type="checkbox"/>            |
| Badkamer met de volgende toebehoren: |                                     |                          |                          |                                     |
| – Ligbad                             | <input checked="" type="checkbox"/> | <input type="checkbox"/> | <input type="checkbox"/> | <input type="checkbox"/>            |
| – Jacuzzi/whirlpool                  | <input type="checkbox"/>            | <input type="checkbox"/> | <input type="checkbox"/> | <input checked="" type="checkbox"/> |
| – Douche (cabine/schermb)            | <input checked="" type="checkbox"/> | <input type="checkbox"/> | <input type="checkbox"/> | <input type="checkbox"/>            |
| – Stoomdouche (cabine)               | <input type="checkbox"/>            | <input type="checkbox"/> | <input type="checkbox"/> | <input checked="" type="checkbox"/> |
| – Wastafel                           | <input checked="" type="checkbox"/> | <input type="checkbox"/> | <input type="checkbox"/> | <input type="checkbox"/>            |
| – Wastafelmeubel                     | <input type="checkbox"/>            | <input type="checkbox"/> | <input type="checkbox"/> | <input checked="" type="checkbox"/> |
| – Planchet                           | <input type="checkbox"/>            | <input type="checkbox"/> | <input type="checkbox"/> | <input checked="" type="checkbox"/> |
| – Toiletkast                         | <input type="checkbox"/>            | <input type="checkbox"/> | <input type="checkbox"/> | <input checked="" type="checkbox"/> |
| – Toilet                             | <input checked="" type="checkbox"/> | <input type="checkbox"/> | <input type="checkbox"/> | <input type="checkbox"/>            |
| – Toilethouder                       | <input checked="" type="checkbox"/> | <input type="checkbox"/> | <input type="checkbox"/> | <input type="checkbox"/>            |
| – Toiletborstel(houder)              | <input checked="" type="checkbox"/> | <input type="checkbox"/> | <input type="checkbox"/> | <input type="checkbox"/>            |
| Sauna met toebehoren                 | <input type="checkbox"/>            | <input type="checkbox"/> | <input type="checkbox"/> | <input checked="" type="checkbox"/> |

### Exterieur/Installaties/Veiligheid/Energiebesparing

|                                                 |                                     |                          |                          |                                     |
|-------------------------------------------------|-------------------------------------|--------------------------|--------------------------|-------------------------------------|
| Schotel/antenne                                 | <input type="checkbox"/>            | <input type="checkbox"/> | <input type="checkbox"/> | <input checked="" type="checkbox"/> |
| Brievenbus                                      | <input checked="" type="checkbox"/> | <input type="checkbox"/> | <input type="checkbox"/> | <input type="checkbox"/>            |
| Kluis                                           | <input type="checkbox"/>            | <input type="checkbox"/> | <input type="checkbox"/> | <input checked="" type="checkbox"/> |
| (Voordeur)bel                                   | <input checked="" type="checkbox"/> | <input type="checkbox"/> | <input type="checkbox"/> | <input type="checkbox"/>            |
| Alarminstallatie                                | <input type="checkbox"/>            | <input type="checkbox"/> | <input type="checkbox"/> | <input checked="" type="checkbox"/> |
| (Veiligheids)sloten en overige inbraakpreventie | <input type="checkbox"/>            | <input type="checkbox"/> | <input type="checkbox"/> | <input checked="" type="checkbox"/> |
| Rookmelders                                     | <input checked="" type="checkbox"/> | <input type="checkbox"/> | <input type="checkbox"/> | <input type="checkbox"/>            |
| (Klok)thermostaat                               | <input checked="" type="checkbox"/> | <input type="checkbox"/> | <input type="checkbox"/> | <input type="checkbox"/>            |

# LIJST VAN ZAKEN

## Lijst van zaken



|                                            |                                     |                          |                          |                                     |
|--------------------------------------------|-------------------------------------|--------------------------|--------------------------|-------------------------------------|
| Airconditioning                            | <input type="checkbox"/>            | <input type="checkbox"/> | <input type="checkbox"/> | <input checked="" type="checkbox"/> |
| Warmwatervoorziening, te weten:            |                                     |                          |                          |                                     |
| – CV-installatie                           | <input checked="" type="checkbox"/> | <input type="checkbox"/> | <input type="checkbox"/> | <input type="checkbox"/>            |
| – Boiler                                   | <input type="checkbox"/>            | <input type="checkbox"/> | <input type="checkbox"/> | <input checked="" type="checkbox"/> |
| – Geiser                                   | <input type="checkbox"/>            | <input type="checkbox"/> | <input type="checkbox"/> | <input checked="" type="checkbox"/> |
| Screens                                    | <input type="checkbox"/>            | <input type="checkbox"/> | <input type="checkbox"/> | <input checked="" type="checkbox"/> |
| Rolluiken                                  | <input checked="" type="checkbox"/> | <input type="checkbox"/> | <input type="checkbox"/> | <input type="checkbox"/>            |
| Zonwering buiten                           | <input checked="" type="checkbox"/> | <input type="checkbox"/> | <input type="checkbox"/> | <input type="checkbox"/>            |
| Telefoonaansluiting/internetaansluiting    | <input checked="" type="checkbox"/> | <input type="checkbox"/> | <input type="checkbox"/> | <input type="checkbox"/>            |
| Veiligheidsschakelaar wasautomaat          | <input checked="" type="checkbox"/> | <input type="checkbox"/> | <input type="checkbox"/> | <input type="checkbox"/>            |
| Waterslot wasautomaat                      | <input checked="" type="checkbox"/> | <input type="checkbox"/> | <input type="checkbox"/> | <input type="checkbox"/>            |
| Zonnepanelen                               | <input checked="" type="checkbox"/> | <input type="checkbox"/> | <input type="checkbox"/> | <input type="checkbox"/>            |
| Oplaadpunt elektrische auto                | <input type="checkbox"/>            | <input type="checkbox"/> | <input type="checkbox"/> | <input checked="" type="checkbox"/> |
| <b>Tuin</b>                                |                                     |                          |                          |                                     |
| <i>Inrichting</i>                          |                                     |                          |                          |                                     |
| Tuinaanleg/bestrating                      | <input checked="" type="checkbox"/> | <input type="checkbox"/> | <input type="checkbox"/> | <input type="checkbox"/>            |
| Beplanting                                 | <input checked="" type="checkbox"/> | <input type="checkbox"/> | <input type="checkbox"/> | <input type="checkbox"/>            |
| <i>Verlichting/installaties</i>            |                                     |                          |                          |                                     |
| Buitenverlichting                          | <input checked="" type="checkbox"/> | <input type="checkbox"/> | <input type="checkbox"/> | <input type="checkbox"/>            |
| Tijd- of schemerschakelaar/bewegingsmelder | <input checked="" type="checkbox"/> | <input type="checkbox"/> | <input type="checkbox"/> | <input type="checkbox"/>            |
| <i>Bebouwing</i>                           |                                     |                          |                          |                                     |
| Tuinhuis/buitenberging                     | <input type="checkbox"/>            | <input type="checkbox"/> | <input type="checkbox"/> | <input checked="" type="checkbox"/> |
| Kasten/werkbank in tuinhuis/berging        | <input type="checkbox"/>            | <input type="checkbox"/> | <input type="checkbox"/> | <input checked="" type="checkbox"/> |
| (Broei)kas                                 | <input type="checkbox"/>            | <input type="checkbox"/> | <input type="checkbox"/> | <input checked="" type="checkbox"/> |
| <i>Overig</i>                              |                                     |                          |                          |                                     |
| Overige tuin, te weten:                    |                                     |                          |                          |                                     |
| – (Sier)hek                                | <input checked="" type="checkbox"/> | <input type="checkbox"/> | <input type="checkbox"/> | <input type="checkbox"/>            |
| – Vlaggenmast(houder)                      | <input type="checkbox"/>            | <input type="checkbox"/> | <input type="checkbox"/> | <input checked="" type="checkbox"/> |

### Overig

Zijn er zaken die geen eigendom zijn van verkoper omdat er sprake is van een leasecontract of huurcontract. Zo ja, neemt verkoper de zaak mee of wordt het betreffende contract overgenomen?

|              | Ja                       | Nee                                 | Gaat mee                 | Moet worden overgenomen  |
|--------------|--------------------------|-------------------------------------|--------------------------|--------------------------|
| CV           | <input type="checkbox"/> | <input checked="" type="checkbox"/> | <input type="checkbox"/> | <input type="checkbox"/> |
| Boiler       | <input type="checkbox"/> | <input checked="" type="checkbox"/> | <input type="checkbox"/> | <input type="checkbox"/> |
| Zonnepanelen | <input type="checkbox"/> | <input checked="" type="checkbox"/> | <input type="checkbox"/> | <input type="checkbox"/> |



# VAN ZEEBURG LUIMES & LEBBINK

MAKELAARS



DE MAKELAARS VAN BRONCKHORST



HENGELO GLD  
KERKSTRAAT 4  
7255 CB HENGELO GLD  
0575-462359

ZELHEM  
HENGELSEWEG 2  
7021 ZT ZELHEM  
0314-624215

VORDEN  
DORPSSTRAAT 19  
7251 BA VORDEN  
0575-555733