

Te koop



Noordeloos

J.A. van Vurenstraat 24

Vraagprijs: € 365.000,- k.k.



Hof  stede
makelaardij
Oog voor jouw woonwensen



Omschrijving

Gelijkvloers wonen met volop mogelijkheden in Noordoos!

Deze ruime eindwoning uit 1990 is een interessant aanbod voor wie gelijkvloers wil wonen. Op de begane grond beschikt de woning namelijk over een woonkamer van ca. 28 m², een dichte keuken, een slaapkamer van ca. 13 m² en een complete badkamer. De royale open ruimte op de eerste verdieping biedt bovendien mogelijkheden voor één of meerdere extra (slaap)kamers.

Aan de achterzijde vinden we een onderhoudsvriendelijke tuin op het zonnige zuiden met een aangebouwde stenen berging. Vlakbij de woning vinden we twee leuke speeltuinen, die bijdragen aan de gezellige en levendige sfeer in dit gemoedelijke woonbuurtje.

De woning is eenvoudig en deels gedateerd afgewerkt, maar biedt een degelijke basis om naar eigen smaak te moderniseren. Met energielabel B, de fijne ligging en alle belangrijke voorzieningen op de begane grond is dit een woning met volop potentie!



Kenmerken

Type woning	eindwoning
Aantal kamers	2
Perceeloppervlakte	134 m ²
Woonoppervlakte	107 m ²
Soort bouw	Bestaande bouw
Bouwjaar/-periode	1990
Ligging	aan rustige weg, in woonwijk
Voorzieningen	dakraam, rolluiken, glasvezel kabel, natuurlijke ventilatie
Energielabel	B

Indeling

Begane grond: entree/hal met meterkast, trapkast en trapopgang naar eerste verdieping; toiletruimte met fonteintje; woonkamer van circa 28 m²; dichte keuken aan de achterzijde voorzien van rechtopgestelde unit met enkele inbouwapparaten, aansluiting voor wasapparatuur en buitendeur naar achtertuin; badkamer met ligbad, open doucheruimte en een wastafel. De badkamer is voorzien van mechanische ventilatie. Slaapkamer van circa 13 m². De slaapkamer en badkamer zijn gesitueerd op de begane grond waardoor gelijkvloers wonen mogelijk is.

Eerste verdieping: royale open ruimte met bergruimte onder schuine dakvlak, opstelling cv-ketel (2024) en 2 dakramen. Het is mogelijk om hier één of meerdere (slaap)kamers te realiseren.















De woning beschikt over een volledig betegelde tuin op het zuiden, waar u heerlijk van de zon kunt genieten. De aangebouwde stenen berging is voorzien van elektra en biedt volop praktische bergruimte. Vlakbij de woning bevinden zich bovendien twee leuke speeltuinen, die bijdragen aan de gezellige en gemoedelijke sfeer in de buurt.

De woning ligt in Noordeloos, een idyllisch dorp met een actieve gemeenschap, op korte afstand van de uitvalswegen naar steden als Gorinchem en Utrecht. In het dorp zelf zijn een basisschool, een buurtwinkel en diverse sportfaciliteiten aanwezig, terwijl de omliggende natuur uitnodigt tot prachtige wandel- en fietstochten.






Indeling



De plattegronden zijn door Maltipo geproduceerd voor promotionele doeleinden en ter indicatie.
Aan de plattegronden en maatvoering kunnen geen rechten worden ontleend.
© maltipo.nl

Indeling

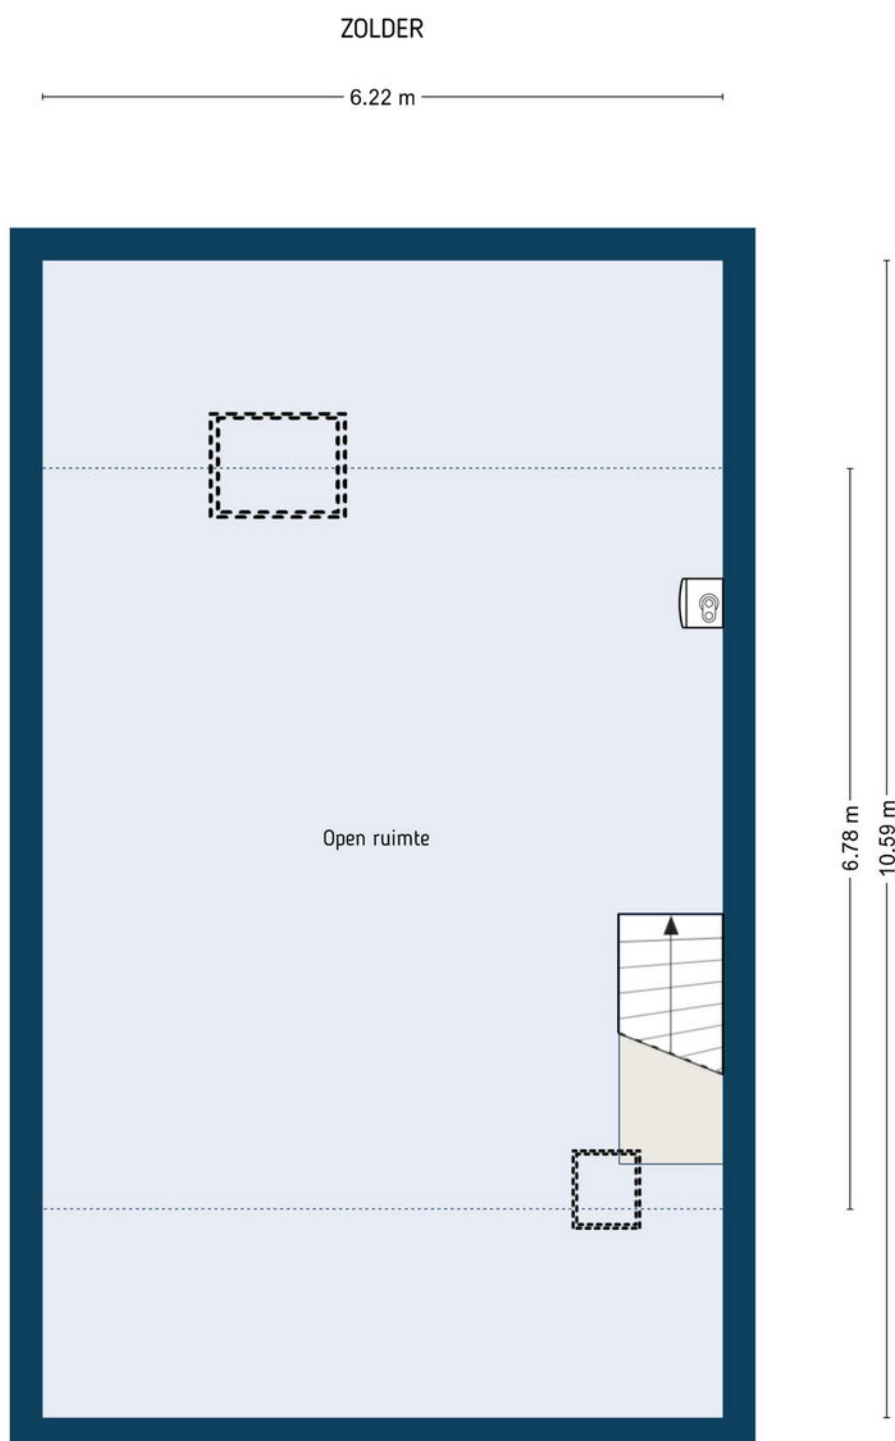

De plattegronden zijn door Maltipo geproduceerd voor promotionele doeleinden en ter indicatie.
Aan de plattegronden en maatvoering kunnen geen rechten worden ontleend.
© maltipo.nl

Kadastrale kaart

Kadastrale kaart

Uw referentie: ---



12345 25 Deze kaart is noordgericht Perceelnummer Huisnummer Vastgestelde kadastrale grens Voorlopige kadastrale grens Administratieve kadastrale grens Bebouwing	Schaal 1: 500 Kadastrale gemeente Sectie Perceel Noordeloos A 3072	kadaster 
--	---	--

Voor een eensluitend uittreksel, geleverd op 22 september 2026
 De bewaarder van het kadaster en de openbare registers.

Aan dit uittreksel kunnen geen betrouwbare maten worden ontleend.
 De Dienst voor het kadaster en de openbare registers behoudt zich de intellectuele
 eigendomsrechten voor, waaronder het auteursrecht en het databankenrecht.

*Deze kaart is niet op schaal

Beschrijving	Blijft achter	Gaat mee	Ter overname
Woning - Interieur			
Verlichting, te weten			
- opbouwspots/armaturen/lampen/dimmers	X		
- losse (hang)lampen	X		
Raamdecoratie/zonwering binnen, te weten			
- gordijnrails	X		
- gordijnen	X		
- overgordijnen	X		
- vitrages	X		
Vloerdecoratie, te weten			
- plavuizen	X		
Woning - Keuken			
Keukenblok (met bovenkasten)	X		
Keuken (inbouw)apparatuur, te weten			
- kookplaat	X		
- (gas)fornuis	X		
- afzuigkap	X		
- oven	X		
- koelkast	X		
Woning - Sanitair/sauna			
Toilet met de volgende toebehoren			
- toilet	X		
- toilethouder	X		
- fontein	X		
Badkamer met de volgende toebehoren			
- ligbad	X		
- wastafel	X		
- planchet	X		
Woning - Exterieur/installaties/veiligheid/energiebesparing			
Brievenbus	X		
(Voordeur)bel	X		
(Klok)thermostaat	X		
Rolluiken	X		
Telefoonaansluiting/internetaansluiting	X		

Beschrijving	Blijft achter	Gaat mee	Ter overname
Veiligheidsschakelaar wasautomaat	X		
Warmwatervoorziening, te weten			
- CV-installatie	X		
Tuin - Inrichting			
Tuinaanleg/bestrating	X		
Bepanting	X		
Tuin - Verlichting/installaties			
Buitenverlichting	X		

De woning wordt verkocht waarbij de volgende aanvullende clausules in de koopakte zullen worden opgenomen:

Niet zelf-bewoningsclausule:

Koper is ermee bekend dat verkoper het verkochte nooit zelf feitelijk heeft gebruikt en dat verkoper derhalve koper niet kan informeren over eigenschappen respectievelijk gebreken aan het verkochte waarvan verkoper op de hoogte zou kunnen zijn geweest als hij het verkochte zelf feitelijk had gebruikt. In verband hiermee zijn partijen, in afwijking van artikel 6.3. van deze koopakte, overeengekomen dat dergelijke eigenschappen respectievelijk gebreken voor rekening en risico van koper komen en dat hier bij de vaststelling van de koopsom rekening mee is gehouden. Koper vrijwaart verkoper voor alle eventuele aanspraken van derden. Koper is geïnformeerd over de inhoud van deze clausule voor de ondertekening van de koopovereenkomst en koper is zich bewust van de gevolgen van deze clausule. * Koper is in de gelegenheid gesteld om de onroerende zaak bouwkundig te (laten) onderzoeken. Koper heeft hier wel/ geen gebruik van gemaakt.

Ouderdomsclausule:

Het is koper bekend dat de onroerende zaak 36 jaar oud is, wat betekent dat de eisen die aan de bouwkwaliteit gesteld mogen worden aanzienlijk lager liggen dan bij nieuwe woningen. In afwijking van artikel 6.3 van deze koopovereenkomst komt het geheel of ten dele ontbreken van één of meer eigenschappen van de onroerende zaak voor normaal gebruik als gevolg van de ouderdom (waaronder begrepen maar niet beperkt tot gebreken aan funderingen, vloeren, daken, installaties, leidingen, elektriciteit, water en gas, de riolering, vochtproblemen en de aanwezigheid van enig ongedierte c.q. schimmels zoals bijvoorbeeld houtworm, boktor, zwam etc.) voor rekening en risico van koper. Bij het vaststellen van de koopsom is hier rekening mee gehouden. Koper is geïnformeerd over de inhoud van deze clausule voor de ondertekening van de koopovereenkomst en koper is zich bewust van de inhoud van deze clausule. Koper is in de gelegenheid gesteld om de onroerende zaak bouwkundig te (laten) onderzoeken. Koper heeft hier wel/geen gebruik van gemaakt. Verkoper staat ervoor in dat hij aan koper alle inlichtingen/feiten heeft verschaft die verkoper in het kader van de mededelingsplicht aan koper behoort over te brengen, met dien verstande dat inlichtingen/feiten die aan koper bekend of kenbaar zijn op het moment van het tot stand komen van de koopovereenkomst niet door verkoper behoeven te worden verstrekt.

Voor alle duidelijkheid

Baten en lasten:

De notaris zal zorgdragen voor de verrekening van alle zakelijke baten en lasten van het gekochte. De lopende baten en lasten worden, op de datum van het notarieel transport, naar rato verrekend voor het resterende deel van het lopende jaar, met uitzondering van de onroerendezaakbelasting wegens feitelijk gebruik.

Bedenktijd:

Wanneer u als consument een woning of appartement koopt, heeft u drie dagen bedenktijd om te beslissen of u de koop door wilt laten gaan. Deze bedenktijd vloeit bijna in alle gevallen voort uit de wet; deze mag niet worden ingekort. Wel mogen partijen een langere bedenktijd afspreken. Deze periode van bezinning geldt uitsluitend voor de koper. Uiteraard kunnen partijen onderling overeenkomen dat ook de verkoper bedenktijd krijgt. De bedenktijd gaat in om 00.00 uur van de dag die volgt op de dag dat de koper een kopie van de door beide partijen ondertekende koopovereenkomst heeft ontvangen. Hiervoor zal een gedateerd ontvangstbewijs worden gevraagd, dat de koper moet ondertekenen, zodat duidelijk is dat deze een kopie van de akte heeft ontvangen. Indien de bedenktijd op een zaterdag, zondag of algemeen erkende feestdag eindigt, wordt deze verlengd tot en met de eerstvolgende dag die niet een zaterdag, zondag of algemeen erkende feestdag is. De bedenktijd wordt, zo nodig, zoveel verlengd, dat daarin ten minste twee dagen voorkomen die niet een zaterdag, zondag of algemeen erkende feestdag zijn.

Betaling koopsom:

De betaling van de koopsom zal plaatsvinden bij de notariële overdracht.

Bieding:

Een bedrag dat door een koopkandidaat wordt geboden met daarbij behorende ontbindende voorwaarden, roerende zaken en datum van eigendomsoverdracht c.q. oplevering.

Documentatie:

Deze documentatie is met zorg samengesteld. Voor de juistheid van de verstrekte informatie zijn wij in de regel in grote mate afhankelijk van derden. Aan onvolkomenheden in de vermelde gegevens en schaal kunnen geen rechten worden ontleend.

De door Hofstede Makelaardij o.g. verstrekte informatie dient uitsluitend te worden gezien als een uitnodiging om nadere informatie in te winnen, de woning te bezichtigen en/of een bod uit te brengen. Wijzigingen in prijs en uitvoering voorbehouden.

Financiering:

De ontbindende voorwaarde voor financiering is geldig voor een periode van ca. 6 weken na datum van aangaan van de overeenkomst. Wij gaan ervan uit dat de koopkandidaat zich vooraf heeft laten informeren omtrent zijn financiële kosten vermeerderd met de financieringskosten (afsluitprovisie bij de bank, taxatiekosten en notariskosten voor de hypotheekakte); deze financieringskosten zijn fiscaal aftrekbaar.

Koopakte:

Tenzij anders vermeld, zal de koopakte worden opgesteld door Hofstede Makelaardij o.g. conform de modelkoopakte, opgesteld door de Nederlandse Vereniging van Makelaars in onroerende zaken en vastgoeddeskundigen (NVM), de Consumentenbond en de Vereniging Eigen Huis.

Kosten koper:

De kosten die een koper krijgt bij de aankoop, te weten: overdrachtsbelasting (voor zelf-bewoning: 2%; hierbij geldt een vrijstelling tot een koopsom van € 555.000,- met een leeftijdsgrens tot 35 jaar; voor woningen die geen hoofdverblijf zijn: 8% en voor niet-woningen: 10,4%), kadastrale kosten, kosten voor registratie van de koopakte en notariskosten voor de akte van levering. In geval van een benodigde hypotheek worden voornoemde kosten vermeerderd met de financieringskosten (afsluitprovisie bij de bank, taxatiekosten en notariskosten voor de hypotheekakte); deze financieringskosten zijn fiscaal aftrekbaar.

Lijst van (on)roerende zaken:

Bij aankoop wordt de staat van oplevering in de regel vastgesteld middels een lijst van (on)roerende zaken behorende bij de koopakte. Voor zover aan deze documentatie een lijst van (on)roerende zaken is toegevoegd, is deze onder voorbehoud van tussentijdse wijzigingen.

Notaris:

Volgens keuze van de koper (tenzij anders vermeld).



Onderzoeksplicht koper:

Ondanks het feit dat de eigenaar/verkoper van de woning een meldingsplicht heeft, vermeldt het Burgerlijk Wetboek ook de onderzoeksplicht van de koper! Dit houdt in dat ook de koper zijn eigen verantwoordelijkheid c.q. onderzoeksplicht heeft voor onder andere datgene wat voor hem of haar belangrijk is bij de aankoop.

Oplevering:

In de staat waarin de onroerende zaak zich tijdens het tot stand komen van de overeenkomst bevindt met alle daarbij behorende rechten en aanspraken, zichtbare en onzichtbare gebreken (voor zover bij de verkopende partij niet bekend), heersende/lijdende erfdienstbaarheden, kwalitatieve rechten en vrij van hypotheeken, beslagen en inschrijvingen daarvan.

Optie:

Een toezegging die een verkopend makelaar in overleg met de verkoper kan doen aan een belangstellende koper tijdens het onderhandelingsproces. Zo'n toezegging kan bijvoorbeeld inhouden dat een belangstellende koper een paar dagen de tijd krijgt om na te denken over een bod. De makelaar zal in de tussentijd niet met een andere partij in onderhandeling gaan. De belangstellende koper kan deze tijd gebruiken om een beter inzicht te krijgen in zijn financiering of gebruiksmogelijkheden van de woning. Een optie kunt u niet eisen; de verkoper en verkopende makelaar beslissen zelf of er in een onderhandelingsproces bepaalde toezeggingen worden gedaan.

Ouderdomsclausule:

Indien het een oudere woning betreft, betekent dit dat de eisen die aan de bouwkwaliiteit gesteld mogen worden, aanzienlijk lager liggen dan bij nieuwe woningen. Tenzij de verkoper de kwaliteit ervan gegarandeerd heeft, staat verkoper niet in voor de afwezigheid van gebreken aan vloeren, leidingen van elektriciteit, water en gas, de riolering en voor de afwezigheid van doorslaand of optrekkend vocht. Wij nodigen de kandidaat-koper uit, ook zelf onderzoek naar de staat van onderhoud van het gehele object te (laten) doen.

Overeenkomst:

Er is sprake van een overeenkomst wanneer de schriftelijke koopovereenkomst door koper en verkoper is ondertekend, en wanneer een afschrift hiervan aan de koper wordt overhandigd, en wanneer deze gedurende de wettelijke bedenktijd door koper niet wordt opgezegd. Alvorens er een schriftelijke koopovereenkomst wordt opgesteld, zijn koper en verkoper het mondeling eens geworden over de belangrijkste zaken; dit zijn de koopprijs, de datum van eigendomsoverdracht c.q. oplevering, de ontbindende voorwaarden en de roerende zaken.

Reactie:

De verkoper en wij waarderen het zeer wanneer u binnen enkele dagen uw reactie over de woning die u bezichtigd heeft, aan ons doorgeeft, ook wanneer u verder geen interesse heeft.

Tekeningen:

Eventueel bijgevoegde plattegronden/tekeningen zijn indicatief.

Vraagprijs:

Een vraagprijs is een uitnodiging tot het doen van een bod.

Waarborgsom:

Tot zekerheid voor de nakoming van de verplichtingen van de kopende partij dient de koper binnen 7 weken na het ondertekenen van de koopovereenkomst een waarborgsom te storten bij de betrokken notaris ten bedrage van 10% van de koopsom. De uiterlijke datum hiervoor wordt vastgesteld in de koopakte. Hierachter zit de gedachte: boter bij de vis, ofwel de zekerheid dat de koper aan zijn verplichtingen zal voldoen. Deze waarborgsom wordt tijdens de eigendomsoverdracht in mindering gebracht op de koopsom. In plaats van de waarborgsom kan koper ook een schriftelijke bankgarantie stellen, mits deze binnen de vermelde termijn gesteld is in handen van de notaris, en mits deze bankgarantie onvoorwaardelijk is.



Wonen in Noordeloos

Noordeloos is een oer-Hollands gemoedelijk dorp en zit boordevol karakter. Het klassieke lintdorp wordt gesplitst door water de Noordeloos dat als natuurlijke grens tussen de twee langste straten van het dorp stroomt. Daartussen liggen de karakteristieke boogbruggen, een mooi landelijk plaatje! Vanuit het dorp is het mogelijk om prachtige vaartochten over de Giessen te maken.

Noordeloos staat bekend om zijn vele activiteiten en evenementen, er is een zeer actief verenigingsleven op het gebied van sport en hobby. Er zijn enkele voorzieningen in het dorp zelf aanwezig, maar voor de meeste dagelijkse voorzieningen wijken de inwoners uit naar omliggende plaatsen zoals Hoornaar en Meerkerk. Door de gunstige ligging vlakbij de snelweg A27 zijn steden zoals Breda, Utrecht of Rotterdam goed bereikbaar.





Enthousiast geworden?

Neem contact met ons op.

Hofstede Makelaardij Meerkerk

Tolstraat 28 A

4231 BC Meerkerk

☎ 0183-359940

✉ meerkerk@hofstedemakelaardij.nl

hofstedemakelaardij.nl