Een nieuw (t)huis



Drunen

Torenstraat 68

Staete

woonspecialisten die verder gaan

NVM

funda



Staete

Woonspecialisten die verder gaan

klanten beoordelen ons met

9,0

Wij zijn Staete woonspecialisten die verder gaan. We helpen je bij alles wat met verhuizen te maken heeft. Bij het vinden van jouw toekomstige thuis, het verkopen van je huidige woning, bij het taxeren en zelfs bij het (her)financieren ervan. Alle expertise onder één dak, wel zo makkelijk.

Binnen Staete heb je altijd contact met jouw eigen Persoonlijk Adviseur die jouw wensen tot in de puntjes kent. Zo zijn we je optimaal van dienst. We begrijpen als geen ander dat verhuizen een grote impact heeft, daarom is het fijn als je kunt vertrouwen op de deskundigheid van jouw Persoonlijk Adviseur.

Goed voorbereid op pad

Waar begin je bij het kopen van een woning? Bij Staete! Onze woonspecialisten helpen je graag bij het maken van een plan van aanpak. Waar begin je, op welk moment schakel je een hypotheekadviseur in en wanneer ga je nadenken over de verkoop van je eigen woning. Laat je door ons ontzorgen zodat je verhuizing soepel verloopt.

Waar mogen we je bij helpen?

Natuurlijk staan we voor je klaar om je nog meer te vertellen over deze woning. Heb je vragen of wil je meer weten over onze dienstverlening? Neem dan gerust contact met ons op. We helpen je graag.

Belangrijk om te weten:

- Bezichtigingen vinden uitsluitend plaats na afspraak via ons kantoor.
- Indien een koopovereenkomst wordt gesloten dan zal vanuit koper een waarborgsom of bankgarantie worden verlangd ten bedrage van 10% van de koopsom.
- Bij een bouwjaar van 1995 of eerder zal een ouderdomsclausule in de koopakte worden opgenomen.
- Alle genoemde maten zijn circa-maten.
- Breng je een bod uit? Dan zullen wij vragen hoe je de woning gaat financieren conform onze verplichting in de WWFT. Kijk voor meer informatie op www.staete.nl/poortwachter.
- Consumentenvoorwaarden & privacyverklaring zijn van toepassing. Kijk op www.staete.nl/voorwaarden.

Thuis in de regio



Groot netwerk door meerdere kantoren in regio

Er zijn veel verhuisbewegingen die niet op lokaal maar juist op regionaal niveau plaatsvinden. Anders dan makelaarskantoren met één vestiging, gaan wij zowel lokaal als regionaal actief op zoek naar kopers. We zeggen niet voor niets: lokaal bekend; regionaal verbonden.

NVM makelaar

Als lid van de NVM weet je zeker dat wij uitsluitend opkomen voor jouw belangen. Een goed gevoel. Dit betekent tevens dat al onze medewerkers voldoen aan de strenge eisen van de NVM op het gebied van scholing, integriteit en kwaliteit. Betrouwbaar en deskundig. Nu en in de toekomst.

De vestigingen



Waalwijk
Grotestraat 365
0416 - 344 944
infowaalwijk@staete.nl



Drunen
Achterstraat 14a
0416 - 376 141
infodrunen@staete.nl



Vlijmen
Plein 7a
073 - 511 70 00
infovlijmen@staete.nl



's-Hertogenbosch
Van Berckelstraat 67-69
073 - 206 00 03
infodenbosch@staete.nl



Sint-Michielsgestel
Nieuwstraat 41a
073 - 551 00 50
infogestel@staete.nl



Boxtel
Stationsstraat 1
0411 - 782 505
infoboxtel@staete.nl

Drunen

Torenstraat 68

Een huis helemaal naar je eigen hand zetten en beschikken over een verrassend ruime tuin? Hier krijg je alle ruimte om er iets leuks van te maken! Deze woning kan wel wat aandacht gebruiken en biedt juist daardoor volop mogelijkheden om alles stap voor stap naar jouw smaak te moderniseren. Met een badkamer op de begane grond, twee slaapkamers met ieder een eigen berging is de basis praktisch ingedeeld. Ook buiten zit je hier goed, want achter de woning ligt een zeer ruime tuin met stenen berging en overkapping. De auto parkeer je gemakkelijk op je eigen oprit. Eén extra pluspunt: de ligging vlak bij het centrum van Drunen!

Op de begane grond vind je de woonkamer, halfopen keuken en de badkamer met wastafel en inloopdouche. Boven zijn er twee slaapkamers, die allebei beschikken over een eigen berging. En dan de tuin: lekker ruim, bereikbaar via een achterom en compleet met stenen berging met stroomvoorziening én een overkapping.


Voor de dagelijkse boodschappen hoef je niet ver: de supermarkt ligt op circa vijf minuten lopen en binnen tien minuten wandel je naar het centrum van Drunen. Ook de A59 richting omliggende steden is snel bereikbaar. Liever eropuit in de natuur? De Loonse en Drunense Duinen liggen dichtbij voor een flinke wandeling.



Belangrijk om te weten:

- Twee-onder-een-kapwoning met volop mogelijkheden om naar eigen smaak te moderniseren;
- Twee slaapkamers, beide voorzien van een eigen berging;
- Badkamer op de begane grond met wastafel en inloopdouche;
- Voorzien van een traplift;
- Zeer ruime tuin met achterom, stenen berging en overkapping;
- Stenen berging voorzien van stroom;
- Parkeren op eigen oprit;
- Circa vijf minuten lopen naar de supermarkt;
- Loonse en Drunense Duinen dichtbij.

Bouwjaar	Inhoud	Woonoppervlakte	Aantal slaapkamers	Perceel	Energielabel
1920	286 m³	68 m²	2	226 m²	F

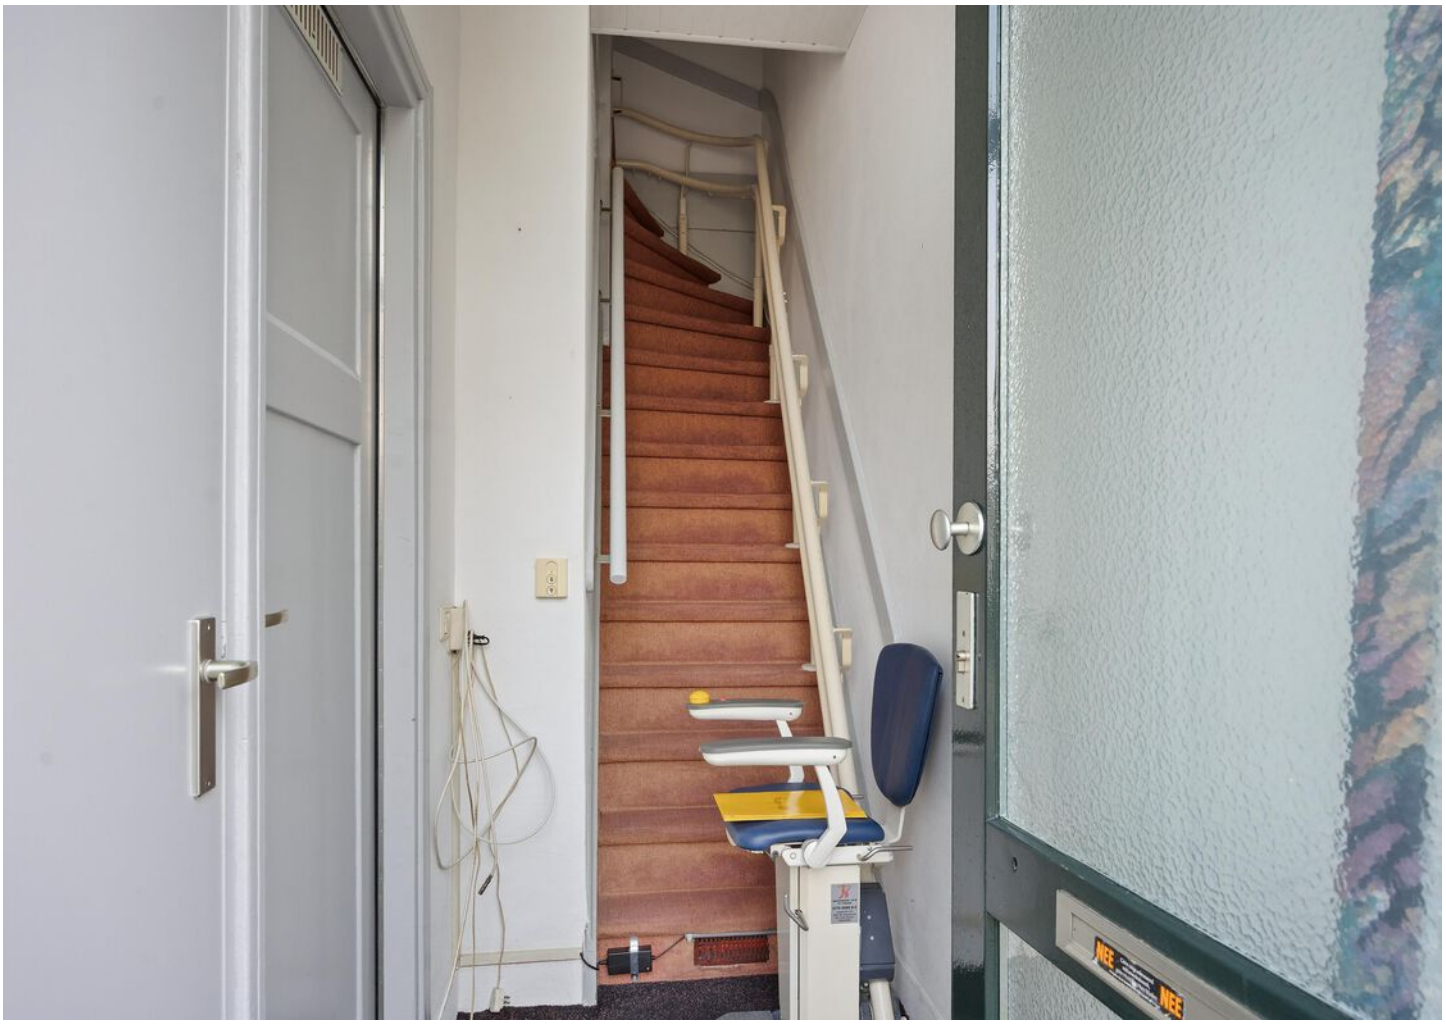
NEE
NEE






































































Drogisterij Drunen
ZEEMAN
-20%


JUMBO
PICK UP
LUCOVITAAL ACTIE!


Plattegrond: Begane grond



Plattegrond: Eerste verdieping



Plattegrond: Overkapping

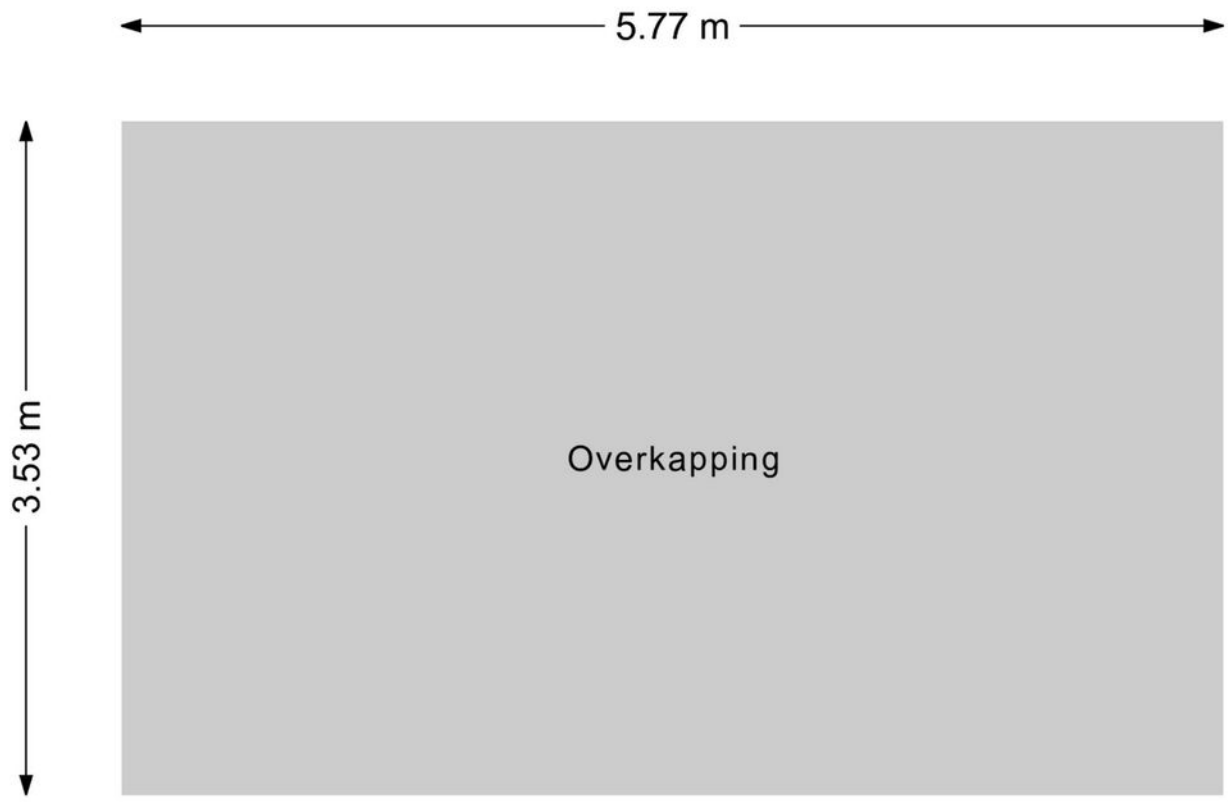

Kadastrale kaart

Kadastrale kaart

Uw referentie: ---



12345	Perceelnummer
25	Huisnummer
	Vastgestelde kadastrale grens
	Voorlopige kadastrale grens
	Administratieve kadastrale grens
	Bebouwing

Deze kaart is noordgericht

Schaal 1: 500

Kadastrale gemeente	Drunen
Sectie	L
Perceel	6938

kadaster

Voor een eensluidend uittreksel, geleverd op 1 oktober 2026
De bewaarder van het kadaster en de openbare registers

Aan dit uittreksel kunnen geen betrouwbare maten worden ontleend.
De Dienst voor het kadaster en de openbare registers behoudt zich de intellectuele eigendomsrechten voor, waaronder het auteursrecht en het databankenrecht.



De hypotheek die helemaal op maat is voor jou

Eerste afspraak op onze kosten

Voor het kopen van je (eerste) huis, hypotheekadvies en aanpassingen aan je hypotheek



Je weet het zeker: je gaat jouw droomhuis kopen! Wij helpen je graag.

Bij het afsluiten van de juiste hypotheek komt meer kijken dan je in eerste instantie denkt. Bij Staete Hypotheken krijg je deskundig en onafhankelijk financieel advies voor de lange termijn dat is gebaseerd op jouw persoonlijke toekomstbeeld. We kijken behalve de scherpste rente ook naar de voorwaarden. We vergelijken daarvoor alle hypotheekaanbieders. Op basis van jouw wensen en mogelijkheden selecteren we de hypotheek die het beste bij jou past.

Zo kun je met een goed gevoel gaan genieten van je (nieuwe) woning.

Benieuwd naar onze aanpak?
Bel ons op: 073 - 511 30 01 of mail naar - hypotheken@staete.nl

- ***Wij komen ook bij je thuis!***
- ***Ook afspraken in de avond mogelijk***
- ***Ervaren en gecertificeerde adviseurs***

Direct weten hoeveel je kunt lenen? Bereken het zelf op: www.staetehypotheken.nl

Scan de QR code voor actuele informatie omtrent hypotheken.



Jan van de Nieuwegiessen
jan@staete.nl



Rian van Son
rian@staete.nl



Samantha van Riel
samantha@staete.nl



Michael van Hees
michael@staete.nl



Ellen Dielissen
ellen@staete.nl

Erkend Financieel Adviseur

NVHP ERKEND HYPOTHECAIR PLANNER



Op zoek naar een ruimere woning?

NVM funda

We helpen je voor een zorgeloze verhuiservaring:

- Alle kennis onder één dak
- Al 25 jaar ervaring
- Groot netwerk dankzij zes vestigingen
- Klantwaardering van 9+

Staete

staete.nl/woonspecialisten

woonspecialisten die verder gaan