



**Dé Makelaars
van Altena**

Dé Makelaar voor jou!

www.dmva.nl • woudrichem@dmva.nl • 0183 30 70 40



**Fijne gezinswoning
met garage!**



Vijverstraat 21
Nieuwendijk

€ 389.000,- k.k.





Wat leuk dat je dit huis komt bekijken! Een huis kopen of je huidige woning verkopen is spannend en bijzonder. Met mijn kennis en ervaring begeleid ik je graag, zodat het proces soepel verloopt. Geniet van de bezichtiging en misschien wordt dit straks jouw nieuwe thuis!

Niek Leijendekker



Van 1e gesprek tot sleutel

Check ons **stappenplan** en krijg een beter beeld van het aankoopproces



Zie jij jezelf hier al **wonen**?

Ruimte, een grote garage én een uitstekende basis om helemaal naar eigen smaak te moderniseren. Deze keurig onderhouden hoekwoning biedt vier slaapkamers, een uitgebouwde keuken, een brede oprit en een rustige ligging in een fijne woonwijk van Nieuwendijk



Woonoppervlakte
112m²



Aantal slaapkamers
4



Perceeloppervlakte
213m²



Totaal aantal kamers
5



Bouwjaar
1973



CV
Intergas, 2020



Energielabel
D



Isolatievormen
vloerisolatie, grotendeels
dubbelglas



Vijverstraat 21, Nieuwendijk

€ 389.000,- K.K.



Het hele verhaal

Na ongeveer 45 jaar met veel plezier in deze woning te hebben gewoond, dragen de huidige eigenaren het stokje over aan een nieuwe bewoner. En dat is te zien. Deze ruime hoekwoning is altijd met zorg onderhouden en biedt een uitstekende basis voor wie graag een woning naar eigen smaak wil moderniseren.

De woning beschikt over een royale woonkamer, een uitgebouwde keuken, vier slaapkamers, een grote aangebouwde én uitgebouwde garage en een brede oprit op eigen terrein. Op de verdieping zijn kunststof kozijnen met HR++-beglazing geplaatst en op de begane grond is vrijwel overal dubbele beglazing aanwezig. Daarnaast zijn de hal, woonkamer en keuken voorzien van vloerverwarming en vloerisolatie, wat zorgt voor extra comfort.

Wonen en koken

De woonkamer is ruim opgezet en biedt volop plaats voor een royale zithoek en een grote eettafel. De grote raampartijen zorgen voor een prettige lichtinval, terwijl de sfeervolle haard een gezellige plek vormt om samen te komen.

Via een open doorgang bereik je de uitgebouwde keuken. Deze heeft een tijdloze uitstraling en is voorzien van een vaatwasser, 4-pits gaskookplaat, afzuigkap, combi-oven en koelkast. Dankzij de twee lichtkoepels valt er volop daglicht binnen en is het een fijne plek om te koken of gezellig aan tafel te zitten.

Aansluitend bevindt zich de praktische bijkeuken met aansluitingen voor de wasapparatuur en een directe verbinding naar de garage.

Slapen en baden

Op de eerste verdieping bevinden zich drie ruime slaapkamers, allemaal voorzien van kunststof kozijnen met HR++-beglazing. De badkamer is netjes onderhouden en beschikt over een ligbad met douche, wastafel en designradiator. De afwerking is niet meer van de nieuwste stijl, maar de ruimte is verzorgd en direct bruikbaar.

Via een vaste trap bereik je de tweede verdieping. Hier vind je een ruime overloop met de cv-installatie, praktische bergruimte achter de knieschotten en een verrassend ruime vierde slaapkamer met twee dakramen. Een ideale ruimte als slaapkamer, werkplek of hobbykamer.



Buitenleven

De achtertuin is onderhoudsvriendelijk aangelegd, ligt op het oosten en beschikt over een handige achterom. Al vroeg op de dag geniet je hier van de zon. Een van de grootste pluspunten van deze woning is de royale aangebouwde én uitgebouwde garage. Dankzij de extra diepte is er volop ruimte voor een auto, fietsen, opslag of een hobbyruimte. De oprit biedt daarnaast plaats aan meerdere auto's op eigen terrein.

Locatie

De woning ligt op een fijne hoeklocatie in een rustige en ruim opgezette woonwijk van Nieuwendijk. Scholen, winkels, sportvoorzieningen en de uitvalswegen richting Gorinchem, Breda, Utrecht en Den Bosch liggen op korte afstand. Een ideale locatie voor wie rustig wil wonen met alle dagelijkse voorzieningen binnen handbereik.





Hal | Toilet





Wonen







Koken





Berging





Overloop | Baden





Slapen









Omgeving





Bijzonderheden

- De constructie van het woonhuis bestaat uit een onderheide fundering (houtenpalen met betonnen oplegger) met betonvloeren en een pannen dakbedekking. Het platte dak is voorzien van een bitumineuze dakbedekking. De woning is voorzien van vloerisolatie en voorzien van dubbele en HR++ beglazing. De woning is wat gedateerd maar alles is goed onderhouden.
- Kenmerken van de woning:
 - Bouwjaar 1973;
 - Energielabel D;
 - Meterkast met 8 groepen en 2 aardlekschakelaars;
 - Cv betreft een Intergas uit 2020;
 - Oplevering zo snel als mogelijk;
- De keukenaanbouw en bijkeuken zijn in het verleden enigszins verzakt. De oorspronkelijke gemetselde opbouw is daarom vervangen door een houten constructie om verdere verzaking te voorkomen.
- Gezien het bouwjaar zal er in de koopovereenkomst een ouderdomsclausule worden opgenomen. Hierin staat vermeld dat je als koper verklaard bekend te zijn met het feit dat de woning ouder is en dat de eisen die je aan de bouwkwiteit mag stellen aanzienlijk lager liggen dan die van nieuwere woningen.
- Voor vragenlijst, laatste akte van levering, aanvullende documenten etc. zie dataroom van Eerlijk Bieden, toegankelijk doormiddel van scan QR-code.
- In de koopakte zal een waarborgsom c.q. bankgarantie van 10% van de koopprijs worden gesteld te voldoen door de koper binnen 6 tot 8 weken na het tot stand komen van de koopovereenkomst. Als je een hypotheek nodig hebt dan kan jouw financieel adviseur dit ook regelen.
- We hebben deze brochure met grote zorg samengesteld maar een foutje sluipt er soms zomaar in. Dat is de reden dat wij expliciet vermelden dat je geen rechten kunt ontlenen aan eventuele fouten of onvolledigheden. Onze aanbiedingen zijn geheel vrijblijvend en de informatie die wij jou geven ontslaat je niet van jouw onderzoek plicht.



Plattegrond | Begane grond






3D Plattegrond | Begane grond





Plattegrond | Verdieping

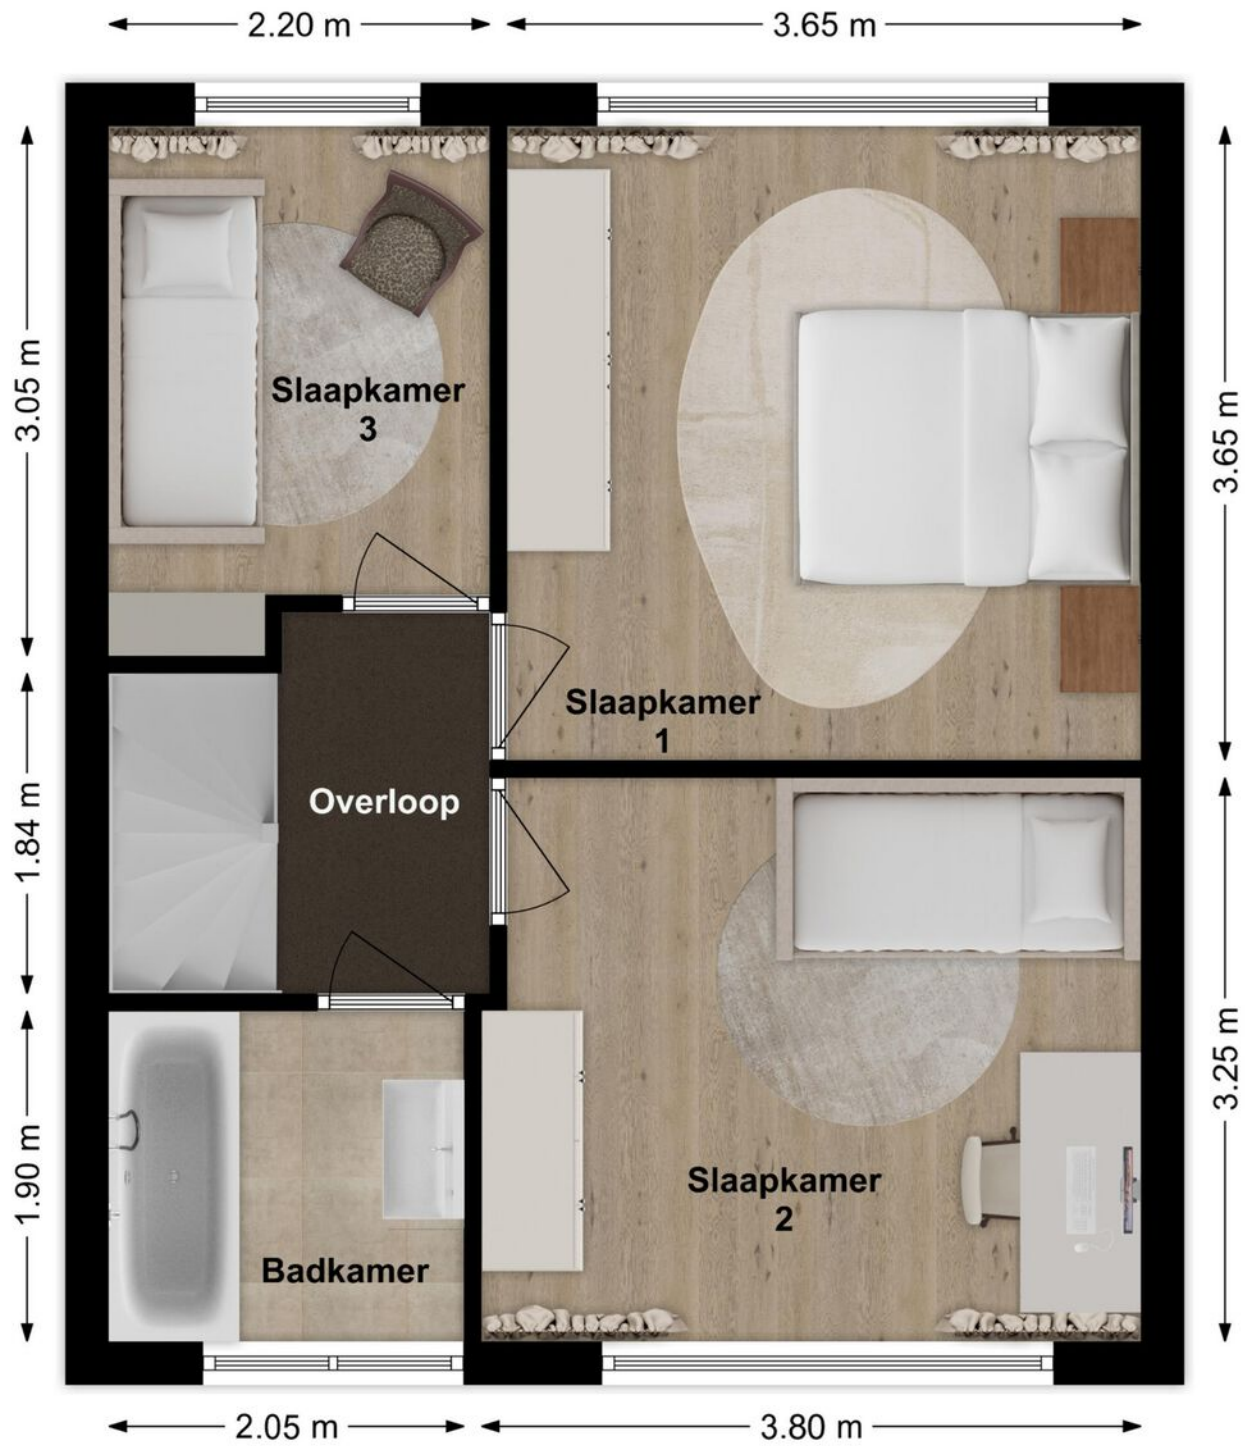



3D Plattegrond | Verdieping






Plattegrond | Zolder





3D Plattegrond | Zolder

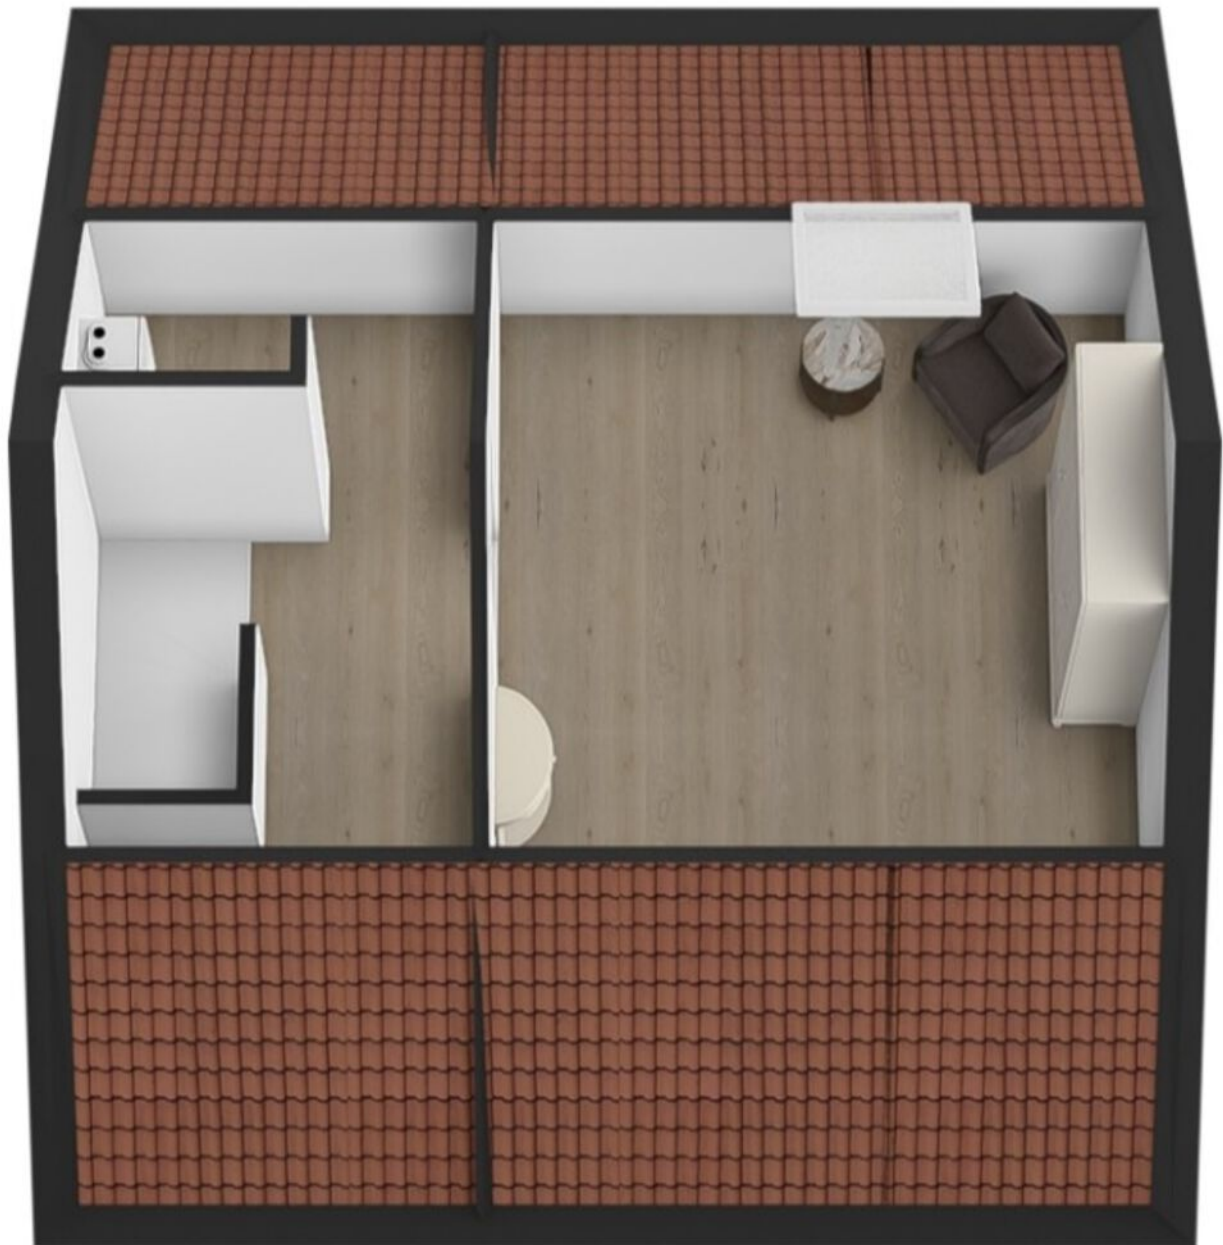



Lijst van zaken

LIJST VAN ZAKEN BEHORENDE BIJ

Object Citadel 70, Woudrichem

Deze lijst van zaken is bedoeld om aan te geven welke zaken er al dan niet in de woning achterblijven. Bij onduidelijkheid of wanneer hier geen afspraken over gemaakt worden, dan houdt dat in dat de betreffende zaak niet in de woning achterblijft en door de verkoper mee wordt genomen.

	BLIJFT ACHTER	GAAT MEE	KAN WORDEN OVERGENOMEN	N.V.T.
Buiten				
Tuinaanleg/bestrating/beplanting	☒	☐	☐	☐
Buitenverlichting	☐	☐	☐	☒
Tijd- of schemerschakelaar/bewegingsmelder	☐	☐	☐	☒
Tuinhuis/buitenberging	☐	☐	☐	☒
Vijver	☐	☐	☐	☒
Broeikas	☐	☐	☐	☒
Vlaggenmast	☐	☐	☐	☒
Zonnepanelen	☐	☐	☐	☒
Overige:	☐	☐	☐	☐
Woning				
Alarminstallatie	☐	☐	☐	☒
Schotel/antenne	☐	☐	☐	☒
Brievenbus	☒	☐	☐	☐
(Voordeur)bel	☒	☐	☐	☐
Rookmelders	☒	☐	☐	☐
Veiligheidssloten en overige inbraakpreventie	☒	☐	☐	☐
Screens voor / achter	☒	☐	☐	☐
Etages:	☒	☐	☐	☐
Rolluiken/zonwering buiten voor / achter	☒	☐	☐	☐
Zonwering binnen voor / achter	☒	☐	☐	☐
Etages:	☒	☐	☐	☐
Vliegenhorren	☒	☐	☐	☐
Overige:	☐	☐	☐	☐
Raamdecoratie, te weten				
Gordijnrails	☒	☐	☐	☐
Etages:	☒	☐	☐	☐
Gordijnen	☒	☐	☐	☐
Etages:	☒	☐	☐	☐
Rolgordijnen	☒	☐	☐	☐
Etages:	☒	☐	☐	☐
Vitrages	☐	☐	☐	☒
Etages:	☐	☐	☐	☒
Jaloezieën/lamellen	☒	☐	☐	☐
Etages:	☒	☐	☐	☐
Overige:	☐	☐	☐	☐

Citadel 70, Woudrichem



Lijst van zaken

	BLIJFT ACHTER	GAAT MEE	KAN WORDEN OVERGENOMEN	N.V.T.
Vloerdecoratie, te weten				
Vloerbedekking/linoleum	☒	☐	☐	☐
Etages:				
Parketvloer/laminaat	☒	☐	☐	☐
Etages:				
Overige:	☐	☐	☐	☐
Warmwatervoorziening/CV				
CV met toebehoren	☒	☐	☐	☐
Close-in boiler	☒	☐	☐	☐
Geiser	☐	☐	☐	☒
Thermostaat	☒	☐	☐	☐
Mechanische ventilatie/luchtbehandeling	☐	☐	☐	☒
Airconditioning	☐	☐	☐	☒
Quooker	☐	☐	☐	☒
Overige:	☐	☐	☐	☐
Open haard, houtkachel				
(Voorzet) open haard	☒	☐	☐	☐
Met / zonder toebehoren				
Allesbrander	☐	☐	☐	☒
Kachels	☒	☐	☐	☐
Overige:	☐	☐	☐	☐
Keuken (inbouw)apparatuur, te weten:				
Keukenmeubel	☒	☐	☐	☐
(Combi)magnetron	☒	☐	☐	☐
Gaskookplaat/keramische plaat/inductie/fornuis	☒	☐	☐	☐
Oven	☒	☐	☐	☐
Vaatwasser	☒	☐	☐	☐
Afzuigkap/schouw	☒	☐	☐	☐
Koelkast/vrieskast	☒	☐	☐	☐
Wasmachine	☐	☒	☐	☐
Wasdroger	☐	☒	☐	☐
Overige:	☐	☐	☐	☐
Verlichting, te weten:				
Inbouwverlichting/dimmers	☐	☐	☐	☒
Opbouwverlichting	☐	☐	☐	☒
Overige:	☐	☐	☐	☐
(Losse) kasten, legplanken, te weten:				
Losse kast(en)	☒	☐	☐	☐
Boeken/legplanken	☒	☐	☐	☐
Werkbank in schuur/garage	☒	☐	☐	☐



Lijst van zaken

	BLIJFT ACHTER	GAAT MEE	KAN WORDEN OVERGENOMEN	N.V.T.
Vast bureau	☐	☐	☐	☒
Spiegelwanden	☐	☐	☐	☒
Overige:	☐	☐	☐	☐
Sanitaire voorzieningen				
Badkameraccessoires	☒	☐	☐	☐
Wastafel(s)	☒	☐	☐	☐
Toiletaccessoires	☒	☐	☐	☐
Veiligheidsschakelaar wasautomaat	☐	☐	☐	☒
Waterslot wasautomaat	☒	☐	☐	☐
Sauna	☐	☐	☐	☒
Met / zonder toebehoren	☐	☐	☐	☐
Overige:	☐	☐	☐	☐
Telefoontoestel/-installatie				
Telefoontoestellen	☐	☐	☒	☐
Telefooninstallatie	☐	☐	☒	☐
Overige:	☐	☐	☐	☐
Voorzetramen/radiatorfolie etc., te weten:				
Radiatorafwerking	☐	☐	☐	☒
Voorzetramen	☐	☐	☐	☒
Isolatievoorzieningen	☐	☐	☐	☒
Overige:	☐	☐	☐	☐
Overige zaken, te weten:				
Schilderijophangstelsysteem	☐	☐	☐	☒
Laadpaal	☐	☐	☐	☒
Overige:	☐	☐	☐	☐
Overige:	☐	☐	☐	☐
Overige	☐	☐	☐	☐
Aanvullende opmerkingen:				



Energie label woningen

Registratienummer
365859102

Datum registratie
12-08-2026

Geldig tot
11-08-2036


Deze woning heeft energielabel

D

274,14 kWh/m² (energie uit fossiele brandstoffen)




Isolatie van uw woning

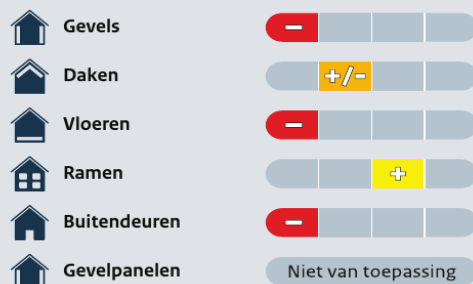

Installaties in uw woning

	Verwarming	HR-107 ketel
	Warm water	Combietoestel
	Zonneboiler	Geen zonneboiler
	Ventilatie	Natuurlijke ventilatie via ramen en/of roosters
	Koeling	Geen koeling
	Zonnepanelen	Geen zonnepanelen
	Batterijopslag	Geen batterijopslag

Verbetermogelijkheden over isolatie en installaties vindt u op pagina 3.

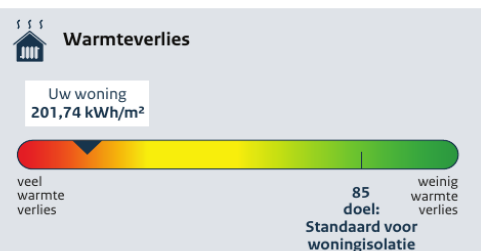

CO₂-uitstoot [kg CO₂ eq/m²] **59,73**

Aandeel hernieuwbare energie [%] **0,0**

Kans op hoge binnentemperaturen in de zomer **groot**

Toelichting op alle indicatoren vindt u op pagina 2.

Over deze woning

Adres
Vijverstraat 21
4255HE Nieuwendijk

Bouwjaar
1973

Woningtype
Hoekwoning

Gebruiksoppervlakte
113 m²



Energieadviseur
R.A.M. Tonen



Kadastrale kaart

Uw referentie: fdg



12345	Deze kaart is noordgericht	Schaal 1: 500	
25	Perceelnummer	Kadastrale gemeente	Werkendam
	Huisnummer	Sectie	T
	Vastgestelde kadastrale grens	Perceel	838
	Voorlopige kadastrale grens		
	Administratieve kadastrale grens		
	Bebouwing		
Aan dit uittreksel kunnen geen betrouwbare maten worden ontleend. De Dienst voor het kadaster en de openbare registers behoudt zich de intellectuele eigendomsrechten voor, waaronder het auteursrecht en het databankenrecht.			





Vijverstraat 21

Nieuwendijk



We snappen het hoor ...

Je hebt al zoveel gelezen, helemaal van de kaart natuurlijk !D

Over de buurt

De woning ligt op een fijne hoeklocatie in een rustige en ruim opgezette woonwijk van Nieuwendijk. In het dorp vind je diverse dagelijkse voorzieningen, zoals winkels, scholen en sportverenigingen. Ook de groene omgeving van het Land van Altena biedt volop mogelijkheden om te wandelen en fietsen. Dankzij de gunstige ligging nabij de uitvalswegen zijn steden als Gorinchem, Breda, Utrecht en Den Bosch goed bereikbaar. Een prettige plek voor wie rustig en dorps wil wonen, met voorzieningen en goede verbindingen binnen handbereik.



Het aankoopproces

1



Maak een vrijblijvend en gratis afspraak voor een berekening bij een **hypotheekadviseur**, zo weet je naar welke woningen je kunt zoeken.

2



Ga jouw favoriete woning(en) **bezichtigen**.

3



Ben je enthousiast geworden? Plaats een **bod** en voeg bij jouw bieding je **motivatie** en eventuele **voorwaarden** toe.

4



Bij een **inschrijving** mag je eenmalig een bieding doen, bij **vrije verkoop** kan het voorkomen dat je een tegenvoorstel van de verkopers krijgt en in onderhandeling gaat.

5



Gefeliciteerd, je bent de koper geworden! De verkopers hebben jouw voorstel geaccepteerd. We gaan jouw persoonlijke gegevens opvragen en maken de **concept koopovereenkomst**.

6



Na akkoord kunnen we bij ons op kantoor of digitaal de koopovereenkomst **ondertekenen** en jij kan aan de slag gaan met het aanvragen van jouw **hypotheek**.

7



Daarna is het zover: de sleuteloverdracht van jouw droomwoning! Voor de gang naar de notaris doen we met de verkopers nog een laatste ronde en noteren we de meterstanden tijdens de eindinspectie.

8



Daarna ga je naar de **notaris** en teken je samen de verkopers tekenen de leveringsakte en jij tekent nog (indien van toepassing) de hypotheekakte.

9



Hierna kun je gaan verhuizen of de handen uit de mouwen steken!

Het is zo ver...

Plaats een bod



**Vijverstraat 21
Nieuwendijk**

€ 425.000,- K.K.



**Scannen
en bieden**

Scan de QR-code
en breng je bod uit.



Je kunt ook een
link aanvragen.

Hoe werkt het

Via de QR-code kom je op het biedformulier van 'Eerlijk Bieden' waar jij je gegevens en je voorstel in kan vullen. Wanneer je je bod uitbrengt, wordt deze direct naar ons en de verkoper gestuurd.

Na verloop van tijd zullen wij en de verkoper jouw voorstel beoordelen. In sommige gevallen kan er sprake zijn van onderhandeling. Via dit systeem behoudt de verkoper het recht van gunning; hij/zij mag zelf kiezen aan wie het huis verkocht wordt. Na deze aanwijzing krijg jij direct te horen of je het geworden bent of niet.



**Eerlijk
Bieden**

Keurmerk Eerlijk bieden

Dé Makelaars van Altena is in bezit van het keurmerk 'Eerlijk Bieden'. Eerlijk Bieden is een volledig onafhankelijk keurmerk voor makelaars dat de klant een 100% eerlijk biedproces garandeert!



Ruimte voor notities



Ruimte voor notities



Dé Makelaars van Altena

Dé Makelaar voor jou!

Over ons

Je huis verkopen doe je niet elke dag. Nou, wij dus wel! Niet alleen dit huis, maar een behoorlijk aantal huizen in de regio Altena, Heusden, Langstraat en Bommelerwaard.

Wij gaan voor de beste deal—maar altijd op een relaxte manier. Heldere communicatie, duidelijke afspraken en geen poespas. Dat doen we al sinds 1998 en met nog net zo veel passie als op de eerste dag.

Dé Makelaars van Altena is echt een familiebedrijf. Vijfentwintig jaar geleden richtte Henk-Jan samen met zijn ouders het bedrijf op. Een tijdje later kwamen Geert en Niek ook in dit bedrijf werken. Als deze drie broers samen zijn, wordt er altijd gelachen. Zwager David startte zijn kantoor in Sprang-Capelle waar hij en zijn zoons steeds weer gaan voor een succesvolle, maar ontspannen verkoop.

Dé Makelaars van Altena gaan speciaal voor jou net even een stapje verder. We zijn actief op sociale media en geven je een woningpresentatie zoals je die bij anderen niet vindt. Uniek voor de verkoper en ideaal voor dewoningzoeker.

Daarom zijn wij ook uitgeroepen tot makelaar met de beste woningpresentatie in Nederland.

Team, Dé Makelaars van Altena

Beste Woningpresentatie

Dé Makelaars van Altena is uitgeroepen tot makelaar met 'Beste Woning presentatie'. Onder andere omdat onze woningvideo's op Instagram ontzettend vaak bekeken worden. Snap jij waarom?



volg ons op Instagram
@demakelaarsvanaltena



Dé Makelaars van Altena

Dé Makelaar voor jou!



Woning verkopen?

Laat ons een gratis waardebeoordeling doen

Woudrichem

Burgemeester van der Lelystraat 16a
4285 BL Woudrichem
0183 30 70 40
woudrichem@dmva.nl

Wijk en Aalburg

Bergstraat 49
4261 BW Wijk en Aalburg
0416 69 69 66
wijkenaalburg@dmva.nl

Sprang-Capelle

Raadhuisplein 37
5161 CG Sprang-Capelle
0416 54 02 25
sprang-capelle@dmva.nl



Nieuwste huizen
@demakelaarsvanaltena