



Vraagprijs:
€ 319.500 K.K.

Dopheide 1

HAELLEN

+31475202005
info@reuversmakelaardij.nl
reuversmakelaardij.nl


Reuvers
MAKELAARDIJ

Kenmerken

Overdracht

Vraagprijs € 319.500,- k.k.

Aanvaarding In overleg

Bouw

Type object Woonhuis, eengezinswoning, hoekwoning

Soort bouw Bestaande bouw

Bouwperiode 1970

Dakbedekking Dakpannen

Type dak Zadeldak

Keurmerken Energie prestatie advies

Isolatievormen Dakisolatie
Spouwmuren

Oppervlaktes en inhoud

Perceeloppervlakte 193 m²

Gebruiksoppervlakte wonen 95 m²

Inhoud 398 m³

Oppervlakte overige inpandige ruimten 14 m²

Oppervlakte externe bergruimte 34 m²

Indeling

Aantal bouwlagen 3

Aantal kamers 4 (waarvan 3 slaapkamers)

Aantal badkamers 1

Energieverbruik

Energielabel C

CV ketel

CV ketel Nefit HR

Warmtebron Gas

Bouwjaar 2016

Combiketel Ja

Eigendom Eigendom

Kenmerken

Uitrusting	
Warm water	CV-ketel Elektrische boiler
Verwarmingssysteem	Centrale verwarming Kachel
Parkeergelegenheid	Garage mogelijk
Heeft een rookkanaal	Ja
Beschikt over een internetverbinding	Ja
Heeft rolluiken	Ja
Kadastrale gegevens	
Eigendom	Eigen grond



Kenmerken

Woonoppervlakte

95m²

Perceeloppervlakte

193m²

Inhoud

398m³

Energie label

C



Omschrijving

Sfeervol wonen, vrij uitzicht én een eigen

mancave! Deze goed onderhouden HOEKWONING in Haelen combineert een lichte woonkamer met kachel, een moderne keuken uit 2020, drie slaapkamers en een privacy volle tuin. Met een energielabel C, zonnepanelen en volop bergruimte is dit een ideale starters- of gezinswoning op een rustige locatie nabij de natuur. Nieuwsgierig? Lees snel verder!

Begane grond

Via de ontvangsthall met modern gastentoilet bereik je de lichte L-vormige woon-/eetkamer. De grote raampartijen, massief houten vloer, balkenplafond en sfeervolle kachel zorgen voor een warme uitstraling. Bovendien geniet je hier van een fraai, vrij uitzicht over de speelweide aan de voorzijde.

De aanbouwkeuken uit 2020 is praktisch ingericht en voorzien van diverse inbouwapparatuur, waaronder een inductiekookplaat, afzuigkap, koelkast en vaatwasser. Vanuit de keuken kijk je uit op de onderhoudsvriendelijke achtertuin, die veel privacy

biedt en beschikt over een houten berging en een eigen achterom.

Extra bijzonder is de garage, die momenteel is ingericht als gezellige mancave met bar! Dé plek om vrienden te ontvangen of sportwedstrijden te kijken. Liever een garage? Ook dat behoort tot de mogelijkheden.

Eerste verdieping

De overloop geeft toegang tot drie ruime slaapkamers. De recent gelegde laminaatvloeren en fris geschilderde wanden zorgen voor een verzorgde uitstraling. Eén slaapkamer beschikt over een praktische muurkast. De geheel betegelde badkamer is tijdloos uitgevoerd en voorzien van een douche, wastafelmeubel en radiator.

Tweede verdieping

Via een vlizotrap bereik je de ruime bergzolder met de cv-opstelling en volop mogelijkheden om spullen op te bergen.



Indeling & bijzonderheden

Comfortabel en energiezuinig wonen

De woning beschikt over energielabel C, kunststof kozijnen met isolerende beglazing, rondom rolluiken en 11 zonnepanelen. De Nefit-cv-ketel is eigendom en dateert uit 2016.

Rustig wonen in Haelen

De combinatie van ruimte, sfeer en praktische voorzieningen maakt deze hoekwoning bijzonder aantrekkelijk. Met vrij uitzicht aan de voorzijde, een privacy volle achtertuin en de natuur van de Leudalbossen in de nabijheid woon je hier heerlijk rustig, terwijl je alle mogelijkheden hebt om de woning naar jouw wensen te blijven gebruiken. De woning ligt aan een rustige, verkeersluwe straat waar voornamelijk bestemmingsverkeer komt. Diverse dagelijkse voorzieningen bevinden zich op loopafstand. Ook is er een basisschool en een speelveldje (letterlijk) voor de deur en die maken dit een aantrekkelijke locatie voor gezinnen. Dankzij de gunstige ligging ten opzichte van de A2 en A73 zijn ook Roermond en Weert goed bereikbaar.

Ben jij op zoek naar een verzorgde woning waar je zonder grote verbouwingen kunt intrekken? Dan is dit jouw kans! Plan snel een bezichtiging en ontdek zelf de mogelijkheden van deze verrassend complete hoekwoning in Haelen.

ALGEMENE INFORMATIE

Alle maten en plattegronden zijn indicatief. Hieraan kunnen geen rechten worden ontleend.

Een koopovereenkomst komt uitsluitend tot stand nadat zowel koper als verkoper de koopovereenkomst hebben ondertekend (schriftelijkheidsvereiste).

De termijn voor eventuele overeengekomen ontbindende voorwaarden, waaronder financiering, bedraagt in de regel zes weken na het bereiken van mondelinge overeenstemming.

De waarborgsom of bankgarantie bedraagt 10% van de koopsom en dient in beginsel twee weken na het vervallen van de ontbindende voorwaarden bij de aangewezen notaris te worden gedeponereerd.

Koper is gerechtigd voor eigen rekening een bouwkundige keuring te laten uitvoeren en/of andere adviseurs te raadplegen om inzicht te verkrijgen in de staat van onderhoud.






















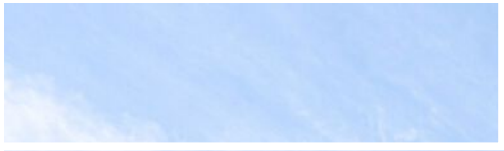

Deze woning heeft energielabel

C



Isolatie

1 Gevels	-	+/-	+	++
2 Gevelpanelen	n.v.t.			
3 Daken	-	+/-	+	++
4 Vloeren	-	+/-	+	++
5 Ramen	-	-	+	++
6 Buitendeuren	-	+/-	+	++

Installaties

7 Verwarming	HR-107 ketel	Verbeteradvies
8 Warm water	Elektrische boiler	Verbeteradvies
9 Zonneboiler	Geen zonneboiler	Verbeteradvies
10 Ventilatie	Natuurlijke ventilatie via ramen en/of roosters	Verbeteradvies
11 Koeling	Geen koeling	
12 Zonnepanelen	3299 Wp	

Deze woning wordt verwarmd via een aardgas aansluiting

Warmtebehoefte
in de wintermaanden



Laag

Gemiddeld

Hoog

Risico op hoge
binnentemperaturen
in de zomermaanden



Laag

Hoog

Aandeel hernieuwbare
energie



12,2 %

Toelichtingen en aanbevelingen vindt u op pagina 2 en verder

Over deze woning

Adres

Dopheide 1
6081CC Haalen

BAG-ID: 1640010000008755

Detailaanduiding


Bouwjaar 1970

Compactheid 2,09

Vloeroppervlakte 108m²

Woningtype

Twee-onder-één kap

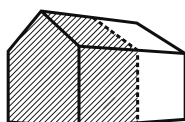

Opnamedetails

Naam

L. Vraets

Vakbekwaamheidsnummer

64646

Certificaathouder

GreenWise Holland B.V.

Inschrijfsnummer

SKGIKOB 013076

KvK-nummer

77752589

Certificerende instelling


SKGIKOB

Soort opname

Basisopname




Plattegrond

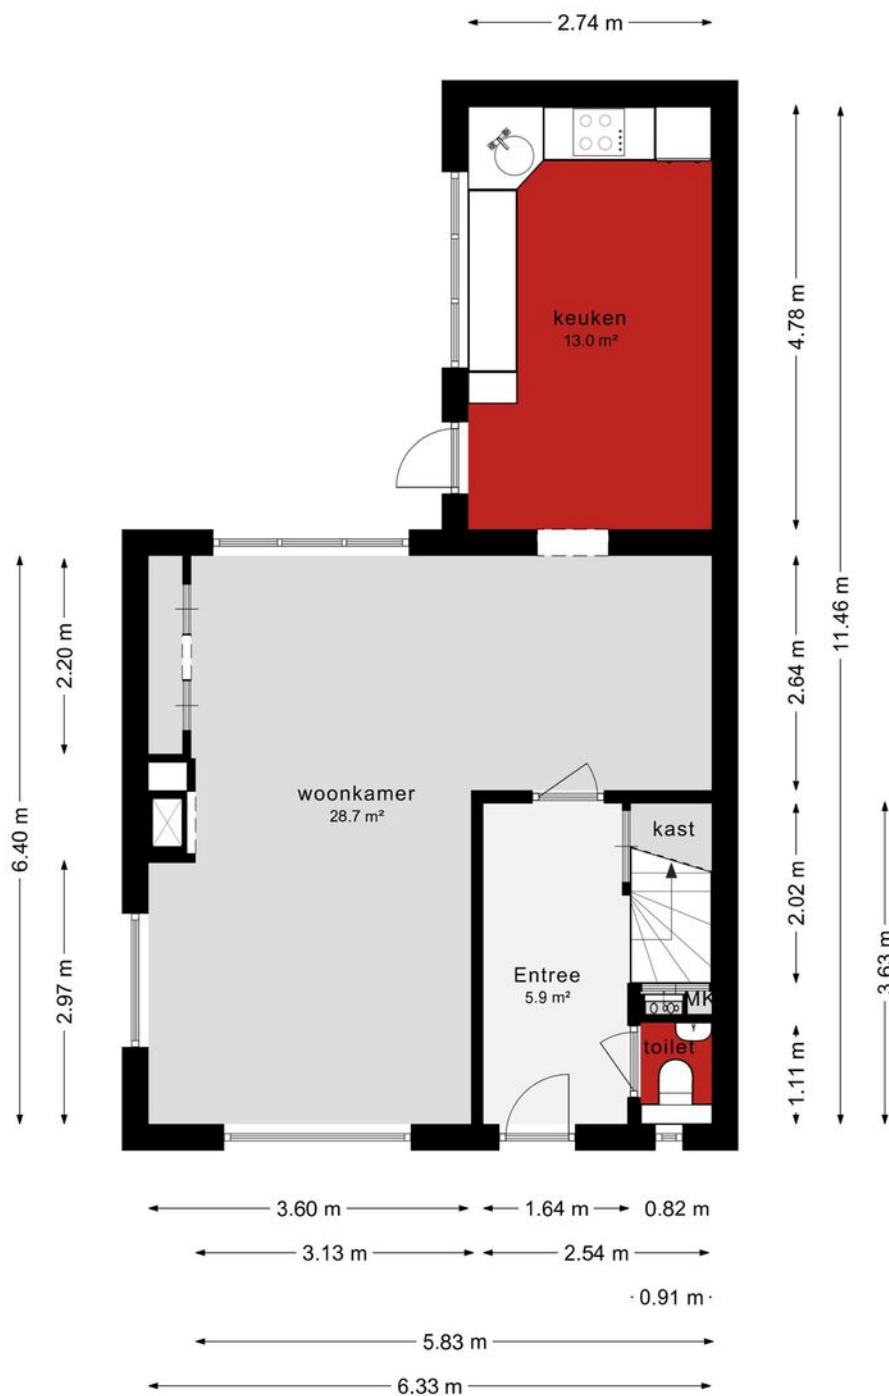

Begane grond

De plattegronden zijn geproduceerd voor promotionele doeleinden en ter indicatie.
Aan de plattegronden kunnen geen rechten worden ontleend.
©Visueel-vastgoed.


Plattegrond

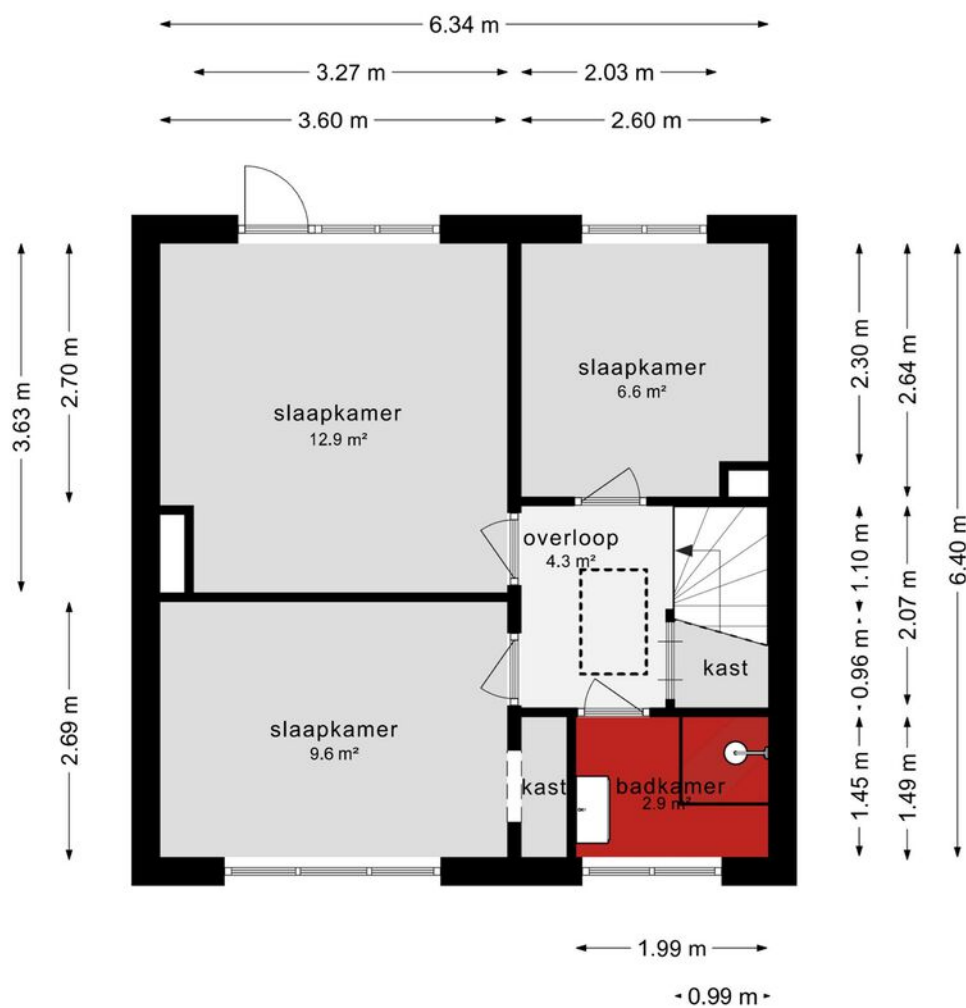

Eerste verdieping

De plattegronden zijn geproduceerd voor promotionele doeleinden en ter indicatie.
Aan de plattegronden kunnen geen rechten worden ontleend.
©Visueel-vastgoed.


Plattegrond

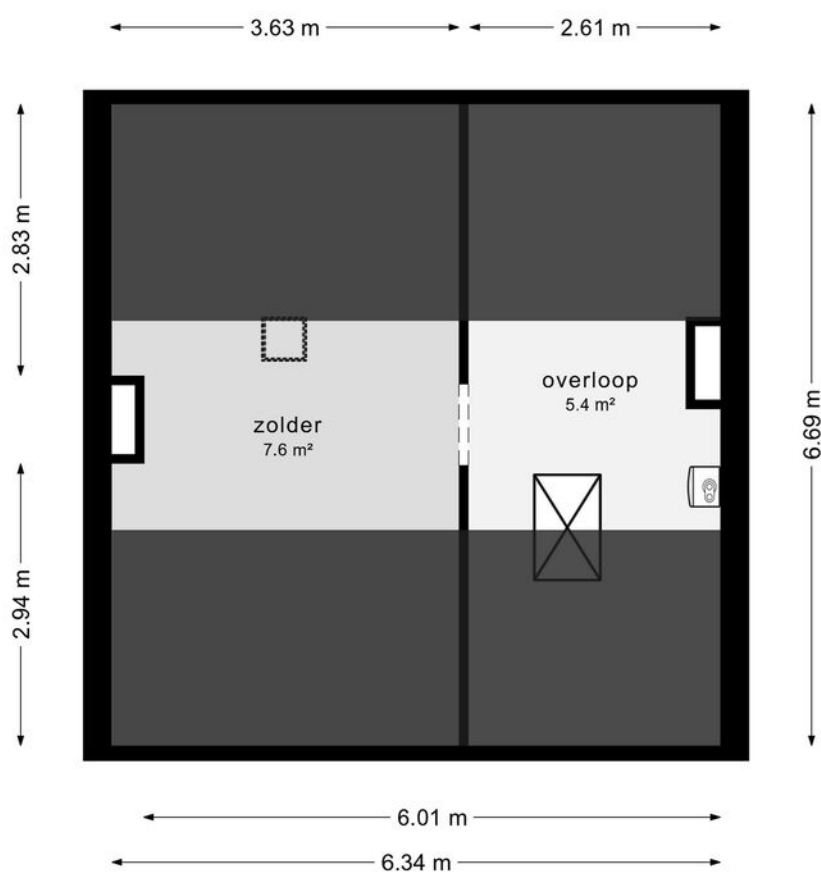

Zolder

De plattegronden zijn geproduceerd voor promotionele doeleinden en ter indicatie.
Aan de plattegronden kunnen geen rechten worden ontleend.
©Visueel-vastgoed.

Plattegrond

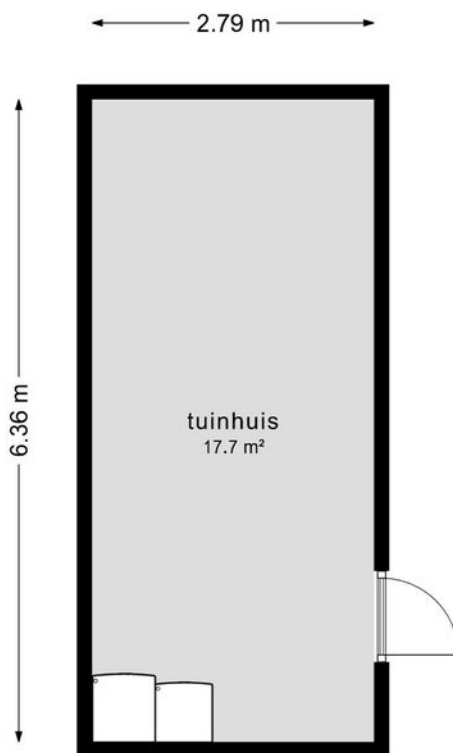

Tuinhuis

De plattegronden zijn geproduceerd voor promotionele doeleinden en ter indicatie.
Aan de plattegronden kunnen geen rechten worden ontleend.
©Visueel-vastgoed.

**LIJST VAN ZAKEN BEHORENDE BIJ:
OPDRACHT TOT DIENSTVERLENING BIJ VERKOOP / KOOPOVEREENKOMST**

betreffende het perceel: *Dopheide 1 - Haelen*

Voor de onderstaande zaken -ongeacht of deze roerend dan wel onroerend zijn- geldt dat ze soms wel en soms niet in de woning achterblijven. Wilt u aangeven wat in uw situatie het geval is?

ZAKEN	blijft achter	gaat mee	kan worden/ is overgenomen	n.v.t.
- tuinaanleg/(sier-) bestrating/	☒	☐	☐	☐
- beplanting/ erfafscheiding	☒	☐	☐	☐
- buitenverlichting	☒	☐	☐	☐
- tuinhuisje / buitenberging	☒	☐	☐	☒
- broeikas	☐	☐	☐	☒
- vlaggenmast	☐	☐	☐	☒
- voet droogmolen	☐	☐	☐	☒
- antenne	☐	☐	☐	☒
- brievenbus	☒	☐	☐	☐
- (voordeur)bel	☒	☐	☐	☐
- veiligheidssloten	☐	☐	☐	☒
- alarminstallatie	☐	☐	☐	☒
- rolluiken/ zonwering buiten	☒	☐	☐	☐
- zonwering binnen (zolder)	☐	☐	☐	☒
- gordijnrails	☒	☐	☐	☐
- gordijnen	☒	☐	☐	☐
- vitrages	☐	☐	☐	☒
- losse horren / rolhorren	☒	☐	☐	☐
- rolgordijnen	☐	☐	☐	☒
- vloerbedekking	☐	☐	☐	☒
- laminaatvloeren	☒	☐	☐	☐
- tegelvloeren	☒	☐	☐	☐
-	☐	☐	☐	☐
- warmwatervoorziening, te weten:				
-	☐	☐	☐	☐
-	☐	☐	☐	☐
- c.v. met toebehoren	☒	☐	☐	☐
- klokthermostaat	☒	☐	☐	☐
-	☒	☐	☐	☐
- (voorzet) openhaard met toebehoren, te weten:				
-	☒	☐	☐	☐
-	☐	☐	☐	☐
-	☐	☐	☐	☐
- kachels	☒	☐	☐	☐
- isolatievoorzieningen (voorzetramen, radiatorfolie etc.) te weten:				
-	☐	☐	☐	☒
-	☐	☐	☐	☐
-	☐	☐	☐	☐
- keukenblok met bovenkasten inclusief verlichting	☒	☐	☐	☐

ZAKEN	blijft achter	gaat mee	kan worden/ is overgenomen	n.v.t.
- keuken (inbouw)apparatuur, te weten:				
- vaatwasser	ⓐ	○	○	○
- inductie/gas kookplaat en afzuigkap	ⓐ	○	○	○
- combi magnetron	○	○	○	ⓐ
- koelkast	ⓐ	○	○	○
- diepvries	○	○	○	ⓐ
- inbouwverlichting/ dimmers, te weten:				
- spots	ⓐ	○	○	○
-	○	○	○	x
- opbouwverlichting	○	ⓐ	○	○
-	○	○	○	x
-	○	○	○	x
- kasten	ⓐ	○	○	○
- spiegelwanden	○	○	○	x
- losse kasten, boeken-, legplanken	ⓐ	○	○	○
- wastafels met accessoires	ⓐ	○	○	○
- toiletaccessoires (toiletrolhouder, toiletbril, spiegel etc.)	ⓐ	○	○	○
- kastje onder en langs de vaste wastafel	ⓐ	○	○	○
-	○	○	○	x
- badkameraccessoires (planchet, spiegel, kranen, douchescherm etc.)	x	○	○	○
- sauna met toebehoren, te weten:	○	○	○	ⓐ
- zonnepanelen	ⓐ	○	○	x
-	○	○	○	x
- veiligheidsschakelaar wasautomaat	ⓐ	○	○	x
- (huis)telefoon toestellen	○	○	○	ⓐ
-	○	○	○	x
-	○	○	○	x
-	○	○	○	x
- Zaken die geen eigendom van de verkoper zijn maar waarvan eventuele leasecontracten, huurkoopcontracten of huurcontracten zijn over te nemen (keukens, openhaarden, c.v.-ketels, boilers, geisers):				
-	○	○	○	ⓐ
-	○	○	○	x
-	○	○	○	x
- bijzondere opmerkingen:				
- elektingkast (kleine kamer)	ⓐ	○	○	○
- dressoirkast (ouderkamer)	ⓐ	○	○	○
- witte kast keuken	ⓐ	○	○	○
- inbouwwasmachine keuken	ⓐ	○	○	○
- boiler keuken	ⓐ	○	○	○

VRAGENLIJST
voor de verkoop van een onroerende zaak



Deze vragenlijst is samengesteld, omdat bij het kopen en verkopen van een huis (een onroerende zaak) de koper verplicht is vragen te stellen over het huis dat hij wil kopen. Als verkoper bent u verplicht zo volledig en uitvoerig mogelijk de juiste informatie te verstrekken over de staat van uw huis.

Ook voor eventuele lasten en beperkingen, zoals een hypotheek of erfdienstbaarheid van het huis, moet u voortaan informatie verstrekken. Dit is uw risico. Indien u bewust informatie over uw huis achterhoudt, kunt u als verkoper aansprakelijk worden gesteld.

Om dit zoveel mogelijk te voorkomen en u bovendien te helpen bij het verzamelen van informatie over het huis, is deze vragenlijst samengesteld. Vul daarom deze lijst zo volledig mogelijk en naar waarheid in. Heeft u nog vragen, neem dan contact op met ons. Stuur de ingevulde lijst vervolgens naar info@reuversmakelaardij.nl, want: voorkomen is beter dan genezen!

Tenslotte is een makelaar van Reuvers Makelaardij B.V. als deskundige in onroerende zaken bij uitstek de aangewezen persoon voor de voorbereiding, begeleiding, advisering en vastlegging van de aan- of verkoop van een huis.

Vragenlijst voor de verkoop van een onroerende zaak

Indien u dat nodig vindt, kunt u nadere informatie geven aan het einde van deze vragenlijst of bij de tekst. Als u twijfelt over de juiste beantwoording of als u een vraag niet begrijpt, zet dan een vraagteken bij de vraag en neem zo snel mogelijk contact op met uw Makelaar.

1. Deze vragenlijst heeft betrekking op het appartement/perceel

Adres: Dopheide 1
Postcode/Plaats: 6081 CC Haalen
Bouwjaar: 1970

2. Aankoop

Op welke datum heeft u het appartement/perceel in eigendom gekregen? 25-9-2023
Bij welke notaris heeft deze eigendomsoverdracht plaatsgevonden (naam, adres, plaats en tel.nr.)?
Mols Notariaat - Engelmanstr. 5b -
6086 BD Neer - 0475 227011

3. Erfpacht, vruchtgebruik, erfdienstbaarheden, opstal, overige rechten en verplichtingen

Rusten er zover u weet rechten op het pand, zoals erfpacht, opstalrecht, vruchtgebruik, erfdienstbaarheden, kwalitatieve rechten of verplichtingen, kettingbedingen, voorkeursrechten, optierechten, rechten van wederinkoop, huurkoop, concurrentiebedingen, etc.? ~~JA~~ / NEE
Zo ja, welke?
Indien er sprake is van erfpacht of opstalrecht, hoe hoog is de canon per jaar? €
Per welke datum kan de canon worden aangepast?
Is deze eeuwigdurend of is er een einddatum bekend? Einddatum:
Is de erfpacht afgekocht? ~~JA~~ / NEE
Zo ja, tot welke datum?
Bestaat de mogelijkheid de erfpachtgrond in eigendom te verkrijgen? ~~JA~~ / NEE
Zo ja, voor welk bedrag? €

4. Andere overeenkomsten

Zijn er nog andere eventueel aanvullende notariële of onderhandse aktes opgesteld van het pand nadat u het in eigendom heeft gekregen? ~~JA~~ / NEE
Zo ja, welke?
Of is dat eventueel het geval met één van de aangrenzende percelen? ~~JA~~ / NEE
(Hierbij kunt u denken aan afspraken/regelingen m.b.t. het gebruik en/of onderhoud van een poort, tuin, schuur, erfafscheiding, garage of (mondelinge) overeenkomsten met meerdere burens, toezeggingen.)
Zo ja, welke zijn dat?

5. Publiekrechtelijke beperkingen

Is er sprake van de Wet voorkeursrecht gemeenten, ruilverkaveling en/of onteigening? ~~JA~~ / NEE
Zo ja, waarvan?

6. Grens met uw burens

Is een gedeelte van uw pand, schuur, garage of schutting gebouwd op grond van de burens of andersom? ~~JA~~ / NEE
Zo ja, welk?

7. Kadastrale grenzen

Zijn er volgens u afwijkingen v.w.b. de huidige terreinafscheidingen t.o.v. de kadastrale eigendomsgrenzen? ~~JA~~ / NEE
Zo ja, waaruit bestaat die afwijking?

8. Verhuur

Is het appartement/perceel/de grond geheel of gedeeltelijk aan anderen in gebruik gegeven of verhuurd?

~~JA~~ / NEE

Zo ja:

- Is er een huurcontract?

~~JA~~ / NEE

- Welk gedeelte is verhuurd?

- Indien er delen zijn die onder gezamenlijk gebruik vallen, welke zijn dit?

- Welke zaken zijn van de huurder en mag/moet hij verwijderen bij ontruiming (bijv. verlichting, geiser, vloerbedekking, keuken, etc.)?

- Heeft de huurder een waarborgsom gestort?

~~JA~~ / NEE

- Zo ja, hoeveel? €

- Heeft u nog andere afspraken met de huurder(s) gemaakt?

~~JA~~ / NEE

- Zo ja, welke?

9. Procedures

Zijn er over het pand procedures gaande bij de huurcommissie, rechter of een andere instantie (bijv. onteigening)?

~~JA~~ / NEE

Zo ja, welke?

10. Lidmaatschapsrecht van Vereniging van Eigenaren of Coöperatieve Vereniging

(Indien uw pand geen appartement is, kunt u deze vraag overslaan.)

Wie is de administrateur of secretaris-penningmeester van de vereniging (naam, adres en tel.nr.)?

Wat zijn thans de maandelijkse betalingen aan de V.v.E./Coöperatieve Vereniging? €

JA / NEE

Zijn bij dit bedrag voorschotkosten van bijv. water en/of stookkosten inbegrepen?

Zo ja, welke?

Is er een opstalverzekering inbegrepen in de bijdrage V.v.E.?

JA / NEE

Is er een glasverzekering inbegrepen in de bijdrage V.v.E.?

JA / NEE

Zijn alle aan de V.v.E./Coöperatieve Vereniging verschuldigde bedragen betaald?

JA / NEE

Wat zijn de evt. schulden of exploitatiekosten van de vereniging? €

Zijn er afspraken gemaakt over vernieuwing, onderhoud of zijn er andere besluiten van de V.v.E. of Coöperatieve Vereniging die voor de koper van belang kunnen zijn?

JA / NEE

Zo ja, welke?

Wordt er voor het geplande toekomstig onderhoud een extra bijdrage gevraagd?

JA / NEE

Zo ja, hoeveel? €

Wordt er wel eens een ledenvergadering gehouden?

JA / NEE

Zo ja, ongeveer keer per jaar.

Wordt er elk jaar een overzicht opgesteld van de uitgaven en inkomsten van de V.v.E.?

JA / NEE

Zo ja, stukken graag bijvoegen.

Indien u een 'harde' vloer heeft, voldoet deze aan de isolatienorm die door de V.v.E. is gesteld?

JA / NEE

Heeft u toestemming voor de 'harde' vloer van de V.v.E.?

JA / NEE

Hebben de burens problemen met/overlast van uw vloer?

JA / NEE

11. Gebouwenverzekering

Voor welk bedrag is het appartement/de opstal verzekerd? €

Bij welke maatschappij/tussenpersoon? *Diga Verzekeringen*

Gaarne kopie van het polisblad bijvoegen.

Indien het een appartement betreft, is dit via de V.v.E./Coöperatieve Vereniging geregeld?

JA / ~~NEE~~

- 12. Onderhoudscontracten, garanties**
Zijn er onderhoudscontracten en/of garantieregelingen van goederen die mee verkocht worden (bijv. GIW-garantie, cv-ketel onderhoudsabonnement, garantie op keukenapparatuur, boiler, etc.)? ~~JA~~ / NEE
Zo ja, welke?
Bent u in het bezit van een GIW-certificaat en staat het op uw naam? ~~JA~~ / NEE
Zo ja, certificaat graag bijvoegen.
- 13. Terug te vorderen subsidies**
Zijn er in het verleden subsidies of premies verstrekt die bij verkoop van het pand voor een deel kunnen worden teruggevorderd?
(Denk aan subsidies voor onderhoud, verbouwing, isolatie, verkoop van huurwoning e.d. Deze gelden vooral bij monumentenpanden en bijv. de particuliere woningbouwverbetering.) ~~JA~~ / NEE
- 14. Particuliere Woningverbetering**
Is het u bekend dat het pand mogelijk wordt aangewezen en/of in aanmerking komt voor particuliere stads- of woningverbetering? ~~JA~~ / NEE
Zo ja, is er ook een begroting/kostenraming bekend van de totale kosten en evt. subsidies? JA / NEE
Bent u ook schriftelijk akkoord gegaan met de uitvoering van de werkzaamheden? JA / NEE
Heeft u ook gebruik gemaakt van een lening om deze werkzaamheden te bekostigen? JA / NEE
Zo ja, bij welke bank?
Wanneer beginnen de werkzaamheden?
- 15. Aanschrijvingen**
Zijn u door de overheid of nutsbedrijven verbeteringen of herstellingen voorgeschreven of aangekondigd die nog niet, niet volledig of niet naar behoren zijn uitgevoerd? ~~JA~~ / NEE
Zo ja, graag de aanschrijving/voorgeschreven herstellingen in kopie bijvoegen.
- 16. Onbewoonbaarverklaring**
Is het pand onbewoonbaar verklaard of in het verleden onbewoonbaar verklaard geweest? ~~JA~~ / NEE
- 17. Monumenten, beschermd stads- of dorpsgezicht**
Is u bekend of er een aanvraag loopt voor of een besluit is genomen tot aanwijzing van uw pand als beschermd monument/beschermd stads- of dorpsgezicht/gemeentelijk monument/beeldbepalend pand? ~~JA~~ / NEE
- 18. Verbouwingen**
Is er een verbouwing uitgevoerd waarvoor formeel toestemming nodig was van de gemeente (bouwvergunning)? ~~JA~~ / NEE
Zo ja, welke?
Zo ja, heeft de gemeente toestemming gegeven? ~~JA~~ / NEE
Zo nee, waarom niet?
- 19. Gebruik**
Hoe gebruikt u het huis nu (bijv. woning, praktijk, winkel, opslag)? Woning
Is dat gebruik volgens u en/of de gemeente toegestaan? JA / ~~NEE~~
Wat is thans, zoals het bij de gemeente vermeld staat, de bestemming van het appartement/perceel? Woning
- 20. Omzetbelasting**
Is er bij verkoop sprake van een omzetbelastingheffing (bijv. omdat het voormalig bedrijfsonroerend goed is of een woonhuis met praktijkgedeelte of, omdat u pas ingrijpend hebt verbouwd)? ~~JA~~ / NEE

21. Gebreken, bezwaren/Staat van de woning

- Zijn u gebreken of bezwaren bekend van de technische installaties?
(Denk hierbij aan de leidingen voor gas, water en elektra, geiser, cv, mechanische ventilatie, apparatuur, zonneschermen, kachels, thermostaat, etc.) ~~JA~~ / NEE
Zo ja, welke?
- Is er bij dubbele beglazing sprake van 'lekkende' ruiten (let op condensvorming tussen het glas)? ~~JA~~ / NEE
Zo ja, waar?
- Zijn er radiatoren/vertrekken die niet warm worden? ~~JA~~ / NEE
Zo ja, welke?
- Zijn er radiatoren of (water-)leidingen die lekken of hebben gelekt? ~~JA~~ / NEE
Zo ja, welke?
- Is er voor zover u bekend sprake van chloridenschade/roestvorming (betonrot)? ~~JA~~ / NEE
(Betonrot komt o.a. voor in kruipruimtes van woningen gebouwd in de periode van 1965 t/m 1980 die voorzien zijn van betonnen vloerelementen van o.a. het merk Kwaaitaal of Manta. Ook andere betonelementen, bijv. balkons kunnen aangetast zijn.)
- Is het pand voor zover u bekend aangetast door houtworm, boktor, ander ongedierte, zwammen of andere schimmels? ~~JA~~ / NEE
Zo ja, door
- Zijn er beschadigingen aan wastafels, douche, bad, toilet(ten), gootstenen, kranen, etc.? ~~JA~~ / NEE
Zo ja, waar?
- Is er sprake (geweest) van gebreken aan de fundering? ~~JA~~ / NEE
Zo ja, welke?
- Is er een kelder of kruipruimte aanwezig en is deze vochtig, nat of is er sprake van optrekkend vocht? ~~JA~~ / NEE
Zo ja, korte omschrijving hiervan vermelden.....
.....
.....
- Heeft u last van lekkages aan de daken (gehad)? ~~JA~~ / NEE
Zo ja, waar
- Heeft u het dak al eens (gedeeltelijk) laten vernieuwen/repareren? ~~JA~~ / NEE
Zo ja, waar en wanneer?
- Indien er sprake is van platte daken (dus ook van uitbouwen, garage, bergingen, etc.), hoe oud is/zijn het dak/de daken? ~~JA~~ / NEE
..... 1.5 jaar
- Ligt er onder de huidige vloerbedekking/laminaatvloer/tegelvloer/parketvloer een andere vloer? ~~JA~~ / NEE
Zo ja, waar en wat voor vloer?
- Functioneren alle scharnieren en sloten naar behoren? ~~JA~~ / NEE
Zo nee, welke niet?
- Zijn van alle sloten sleutels aanwezig? ~~JA~~ / NEE
Zo nee, van welke niet?
- Zijn er isolerende voorzieningen in het pand aangebracht? ~~JA~~ / NEE
Zo ja, welke (bijv. dubbel glas, dak-, spouwmuur- of vloerisolatie)?.....
.....
- Is de elektrische installatie door u of de vorige eigenaar vernieuwd? ~~JA~~ / NEE

Zo ja, wanneer en waar? Onbekend
Geheel/gedeeltelijk/alle groepen/bedrading
Wanneer is de buitenzijde voor het laatst geschilderd?

Wanneer is/zijn voor het laatst het open haardkanaal/rookafvoeren geveegd? 22-10-2020

Is uw woning aangesloten op het gemeenteriool? JA / ~~NEE~~
Zo nee, welk systeem is dan van toepassing?
Lopen de afvoeren goed door van de wastafels, douche, bad, toilet(ten), etc.? JA / ~~NEE~~
Zo nee, welke niet?

Is er voor zover u bekend een septictank in het perceel aanwezig? ~~JA~~ / NEE
Zo ja, is deze nog in gebruik? ~~JA~~ / NEE

Zijn er aan uw huis andere gebreken of bezwaren bekend die van doorslaggevend belang kunnen zijn voor een koper bij het nemen van een koopbeslissing?
(Denk bijv. aan verzakkingen, lekkages, etc.) ~~JA~~ / NEE
Zo ja, welke?

Als in het verleden maatregelen zijn getroffen tegen een of meer van in deze vraag genoemde gebreken, dan graag aangeven welke en evt. (garantie-)bewijzen bijvoegen.

22. Vloeren

De vloer op de begane grond is van: beton/hout/anders, nl. Beton
De verdiepingenvloer(en) is/zijn van: beton/hout/anders, nl. Beton
Kwaliteit: goed

23. Verontreinigingen

Is het u bekend of de bodem verontreinigd is of dat daar een sterke kans op bestaat? ~~JA~~ / NEE
Zo ja, waarom en kent u de evt. veroorzaker van de verontreiniging? ~~JA~~ / NEE

Heeft de gemeente of de provincie u een onderzoeks- of saneringsbevel opgelegd? ~~JA~~ / NEE

Is of was er een olietank in de grond aanwezig? ~~JA~~ / NEE
Zo ja, is deze gelegeerd/geschoond/verwijderd? ~~JA~~ / NEE
Graag stukken bijvoegen waar e.e.a. uit blijkt (KIWA-certificaat).

Is de gevel ooit gereinigd/geïmpregneerd? ~~JA~~ / NEE
Zo ja, volgens welke methode? Droog (met grit)/nat (chemisch met water nagespoeld)/anders, nl.

Is/zijn er in het pand (en/of in de schuur) eternietplaten of asbesthoudend materiaal aangebracht? ~~JA~~ / NEE
(Eternietplaten zijn harde platen, ongeveer een halve centimeter dik, grijskleurig indien ze ongeverfd zijn.)

Blijft er in het pand 'zeil' achter, al of niet vastgelijmd, dat is aangeschaft tussen 1960 en 1982? ~~JA~~ / NEE

24. Bouwtechnische keuring

Is er een bouwtechnisch rapport van uw huis? ~~JA~~ / NEE
Zo ja, graag een kopie bijvoegen.

Is er een Energie Prestatie Certificaat of een Energie Prestatie Advies aanwezig? JA / ~~NEE~~
Zo ja, welke?

Zo nee, zorgt u voor de aanwezigheid ervan? JA / NEE

25. Huur, lease

Zijn er bepaalde zaken in uw woning gehuurd of geleased (bijv. boiler/geiser/Cv-ketel/keuken/kunststof kozijnen)? ~~JA~~ / NEE
Zo ja, welke?

JA / NEE

Hoeveel betaalde u voor de laatste aanslagen?

[illegible]



Kadastrale kaart



12345	Deze kaart is noordgericht	Schaal 1: 500	
28	Perceelnummer		
	Huisnummer	Kadastrale gemeente	Haalen
	Vastgestelde kadastrale grens	Sectie	A
	Voorlopige kadastrale grens	Perceel	2862
	Administratieve kadastrale grens		
	Bebouwing		
Aan dit uittreksel kunnen geen betrouwbare maten worden ontleend.			
De Dienst voor het kadaster en de openbare registers behoudt zich de intellectuele eigendomsrechten voor, waaronder het auteursrecht en het databankrecht.			
Voor een eensluidend uittreksel, geleverd op De bewaarder van het kadaster en de openbare registers			



Locatie op de kaart

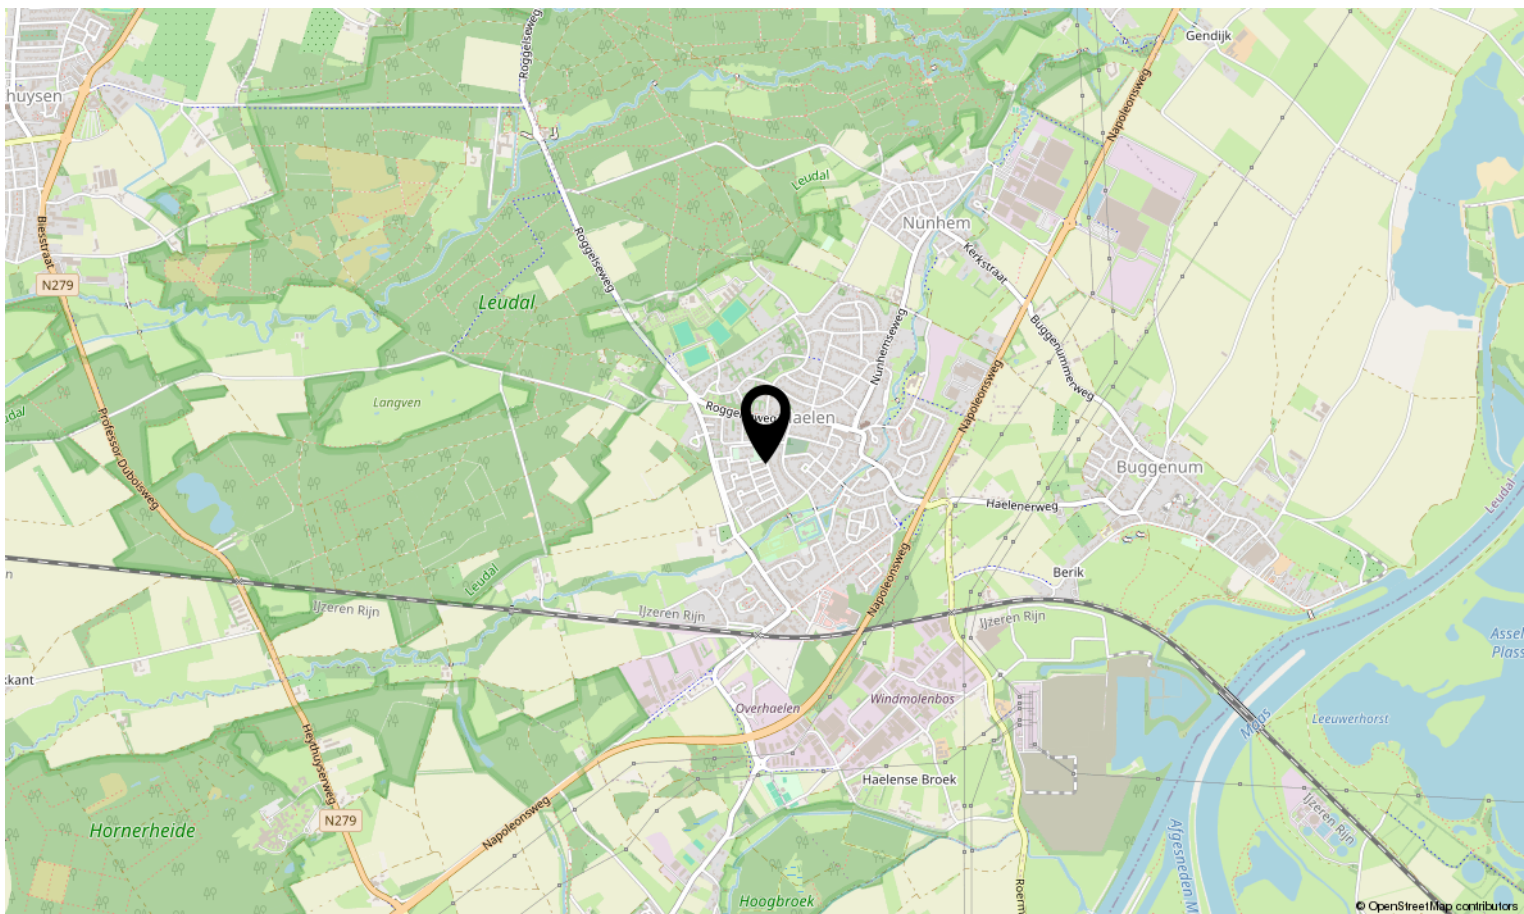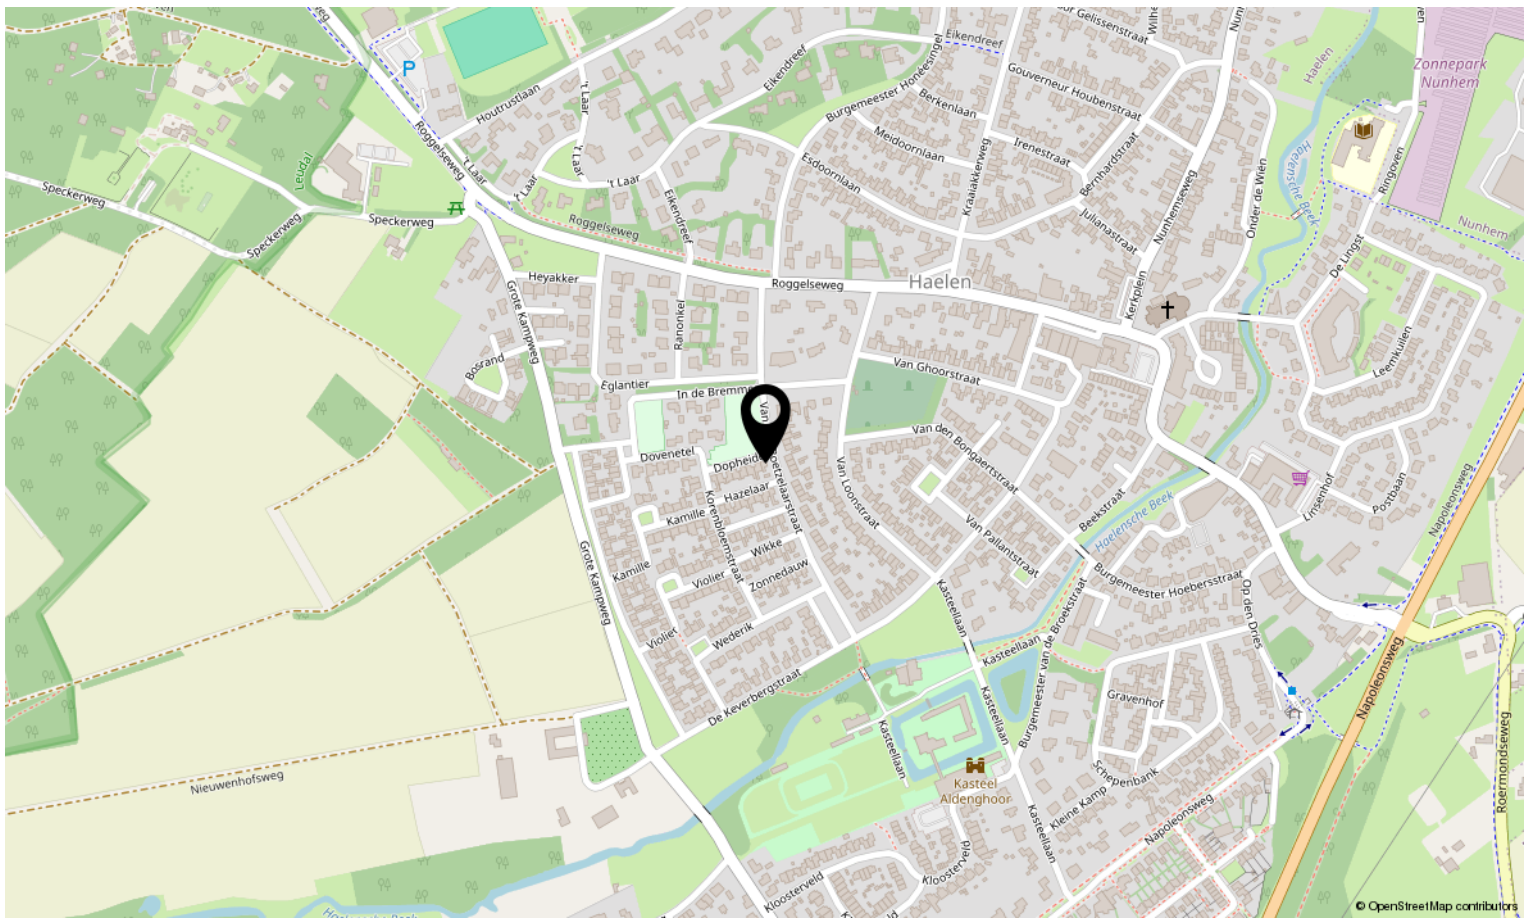

Bekijk deze woning online!

dopheide1.nl



Dopheide 1, Haelen



Scan deze code en bekijk de woning
op je mobiel!





Interesse in deze woning?

Neem contact op met ons kantoor.

Reuvers Makelaardij B.V.

Dorpstraat 15, Heythuysen
+31475202005 | info@reuversmakelaardij.nl
reuversmakelaardij.nl



Reuvers
MAKELAARDIJ