TE KOOP

Gerard van Loonstraat 6, Delft

Ireneboulevard 2,
2611 DT Delft
Nederland

015-212 52 88
info@vansilfhout.nl
www.vansilfhout.nl

van SILFHOUT & HOGETOORN
wereldmakelaars

6

> Kenmerken

Woonoppervlakte
83 m²

Perceeloppervlakte
62 m²

Inhoud
309 m³

Bouwjaar
1915

Prijs
Vraagprijs € 485.000 k.k.

Type woning
Tussenwoning

Aantal kamers
4

Aantal slaapkamers
3

Energielabel
D

Isolatie
dakisolatie, muurisolatie, vloerisolatie, dubbel glas

Cv-ketel
2026

Onderhoud binnen
Goed tot uitstekend

Onderhoud buiten
Goed tot uitstekend

> Omschrijving

Modern, licht en volledig gemoderniseerd: deze fijne tussenwoning aan de Gerard van Loonstraat 6 heeft het allemaal! Met vier kamers, een knusse stadstuin en het centrum van Delft letterlijk aan de overkant van de brug, woon je hier rustig én midden in de stadse gezelligheid. Een ideale plek voor wie comfortabel wil wonen met alles binnen handbereik.

De Gerard van Loonstraat is een gezellig en rustig straatje, terwijl het bruisende centrum van Delft verrassend dichtbij ligt. Die combinatie van rustig wonen en de stad op loopafstand maakt deze woning aantrekkelijk voor een brede doelgroep. Ook voor jonge gezinnen is dit een fijne plek om zich thuis te voelen.

Deze woning is in 2008 (op de gevel na) volledig nieuw gebouwd, en dus van uitstekende bouwkwaliteit.

Indeling:
Begane grond: entree in de hal met meterkast (10 groepen met aardlekschakelaar) en een modern vrijhangend toilet met een handig hoekfonteintje. Binnenkomst in de keuken, gelegen aan de voorzijde van de woning. De keuken is voorzien van een 4-pits gaskookplaat, RVS afzuigschouw, combioven/magnetron en een losstaande koel-/vriescombinatie, vaatwasser en opstelplaats voor wasmachine en droger. De woonkamer heeft een open trap naar de eerste verdieping en openslaande deuren naar de knusse stadstuin, gelegen op het noordwesten. Wat een fijne plek om na een drukke dag even buiten te zitten, een kop koffie te drinken of op een zonnige dag gezellig met vrienden samen te zijn.

Eerste verdieping: op de eerste verdieping bevinden zich twee goede slaapkamers. De moderne volledig betegelde badkamer is voorzien van een ligbad, wastafel en een vrijhangend toilet.

Tweede verdieping: de tweede verdieping verrast met een grote zolderkamer. Deze ruimte biedt volop mogelijkheden en is bijvoorbeeld geschikt als extra slaapkamer, werkplek of hobbyruimte. Daarnaast is er bergruimte aanwezig en vind je hier de opstelplaats van de c.v.-ketel.

Bijzonderheden:
- bouwjaar 1915
- energielabel D
- voorzien van dubbel glas, vloer-, dak- en gevelisolatie
- gebruiksoppervlakte 83 m2 conform meetinstructie, inhoud 309 m3
- perceeloppervlakte 62 m2
- verwarming en warm water middels c.v.-ketel (2026) en close-in boiler
- verkoop met gebruikeleijke ouderdoms clausule en niet bewoningsclausule
- gunstige ligging ten opzichte van het stadscentrum, openbaar vervoer, uitvalswegen en recreatiegebied Delftse Hout
- oplevering op korte termijn mogelijk

Overweegt u deze woning te kopen?.....Neem uw eigen NVM-aankoopmakelaar mee!

> Plattegrond

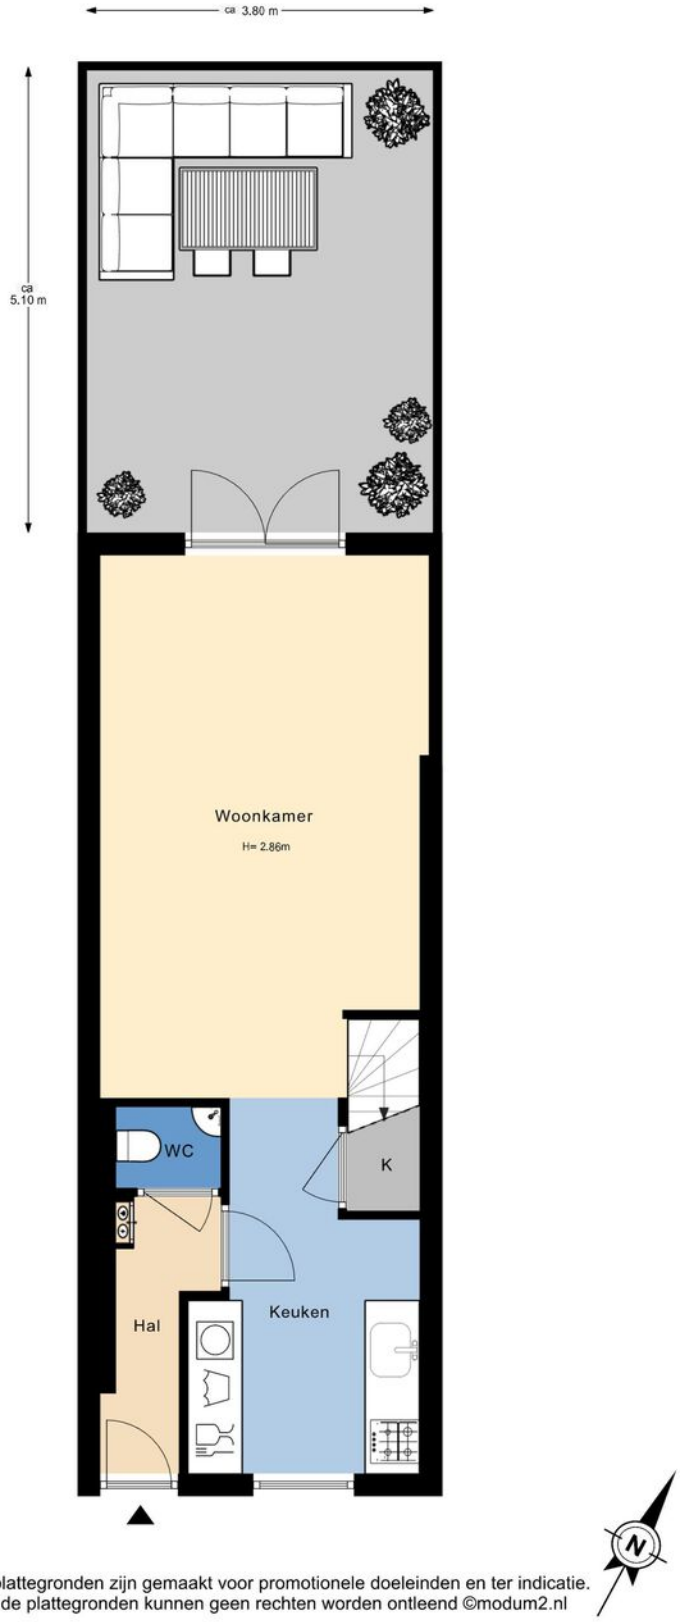

De plattegronden zijn gemaakt voor promotionele doeleinden en ter indicatie.
Aan de plattegronden kunnen geen rechten worden ontleend ©modum2.nl

> Plattegrond

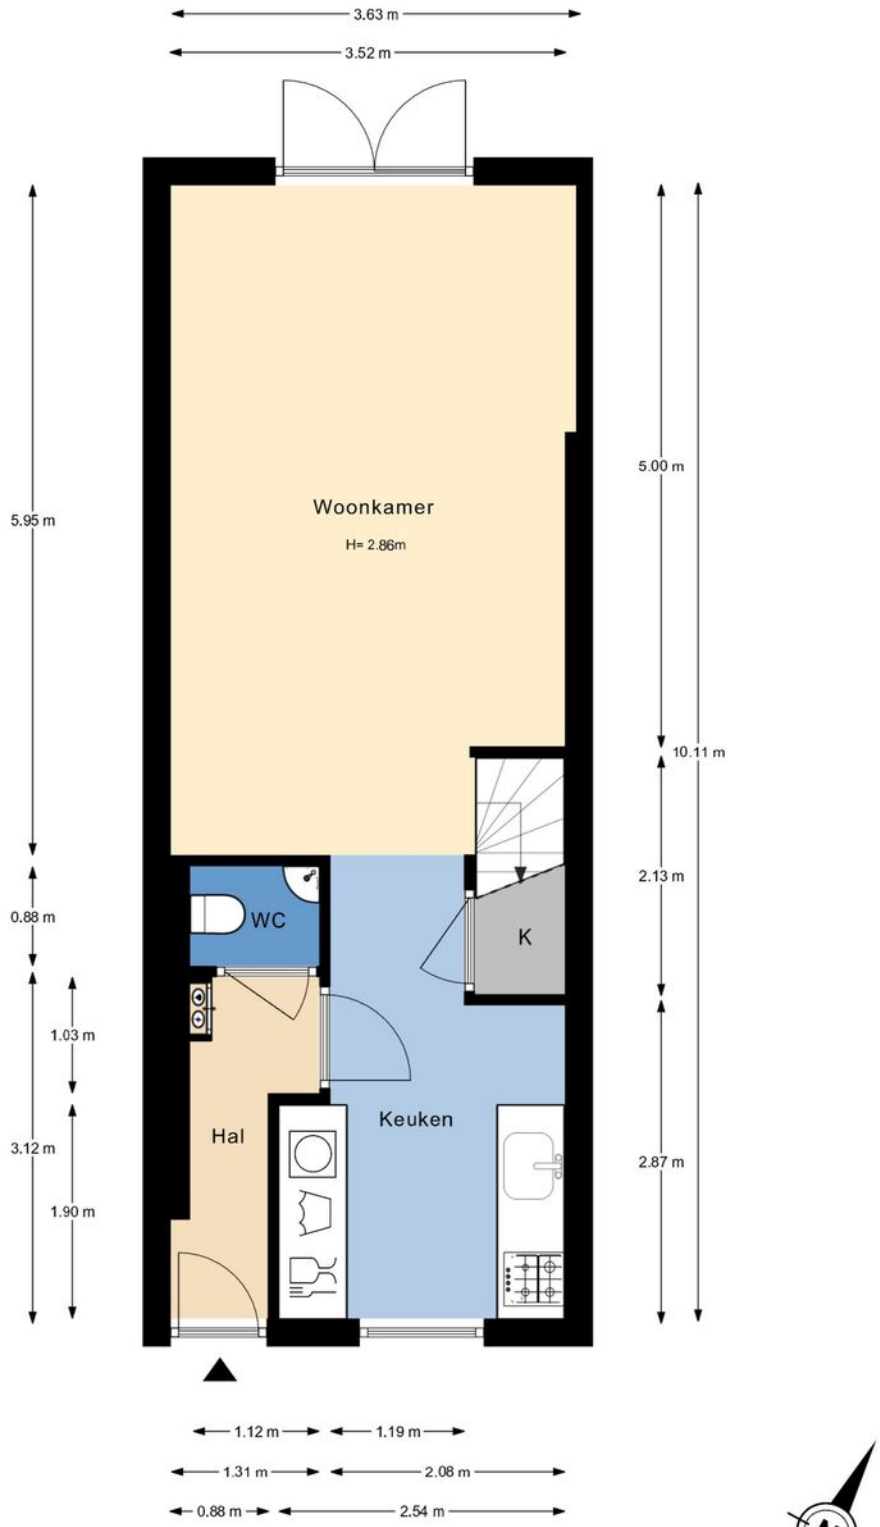

De plattegronden zijn gemaakt voor promotionele doeleinden en ter indicatie.
Aan de plattegronden kunnen geen rechten worden ontleend ©modum2.nl

> Plattegrond

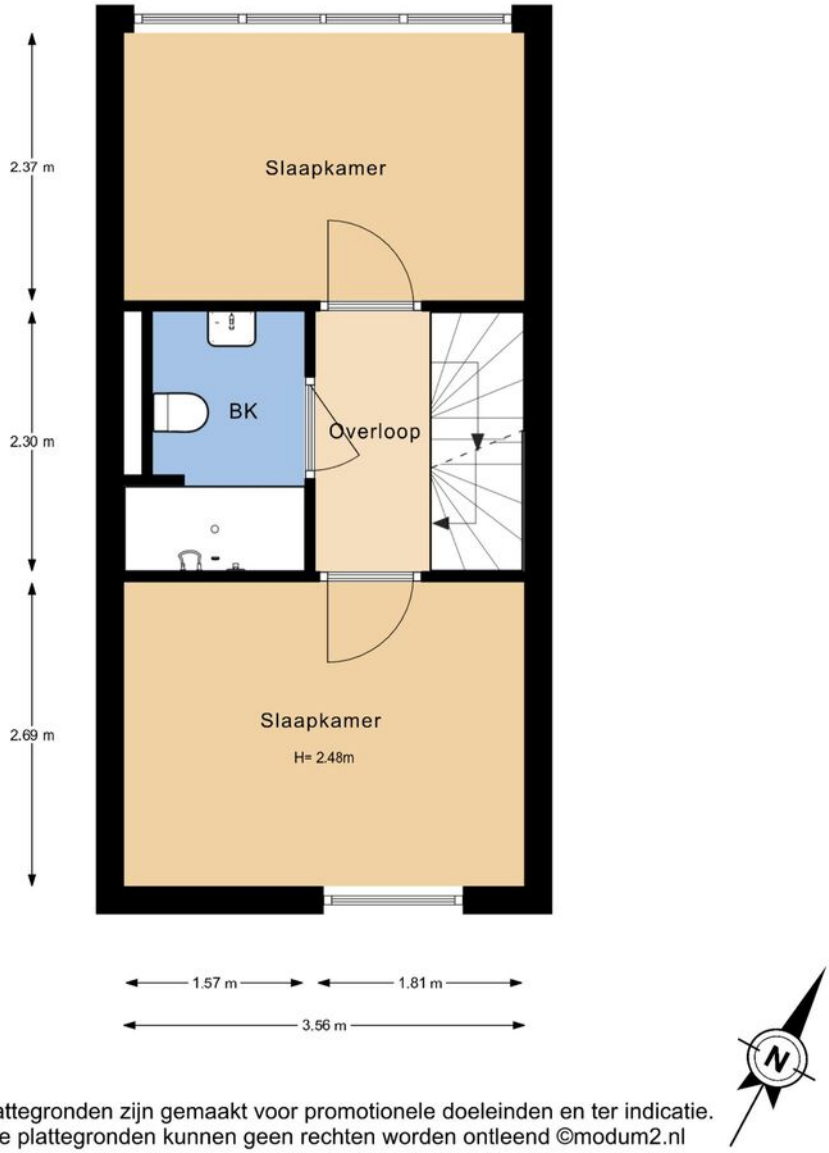

De plattegronden zijn gemaakt voor promotionele doeleinden en ter indicatie.
Aan de plattegronden kunnen geen rechten worden ontleend ©modum2.nl

> Plattegrond

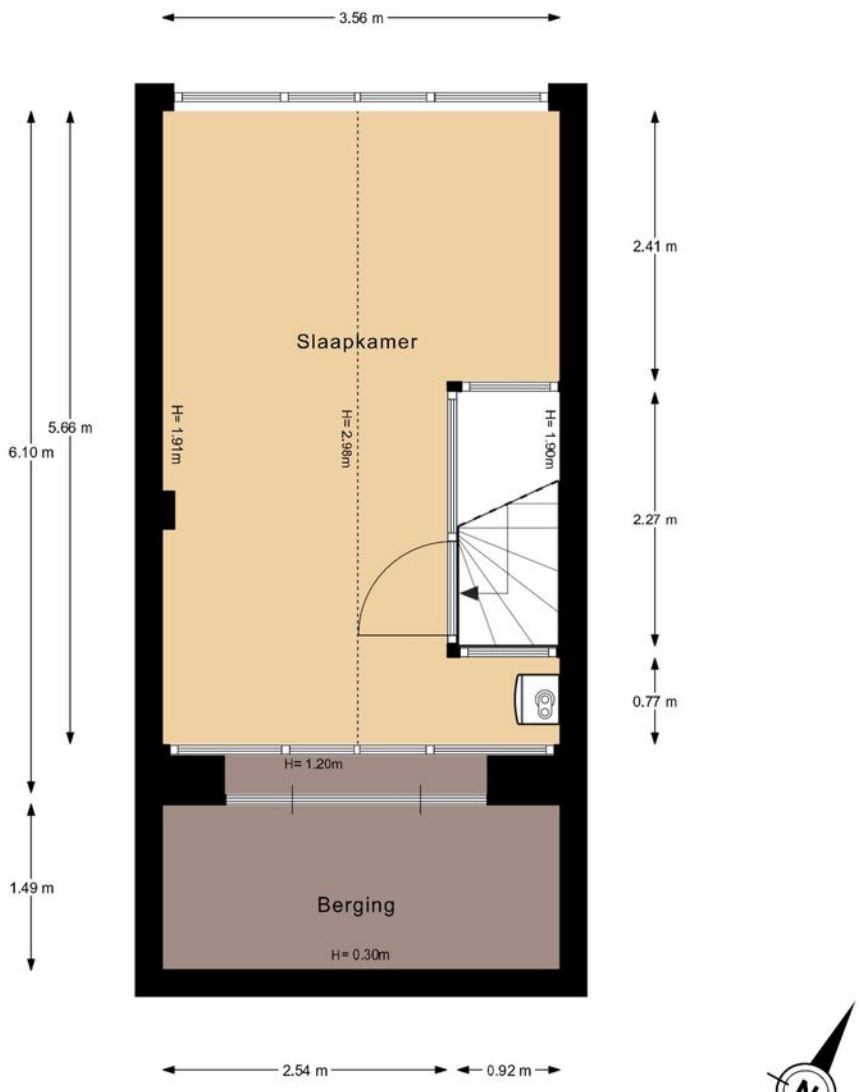

De plattegronden zijn gemaakt voor promotionele doeleinden en ter indicatie.
Aan de plattegronden kunnen geen rechten worden ontleend ©modum2.nl

> Kadaster

Ontdek het perceel...

van Gerard van Loonstraat 6

Kadastrale kaart

Uw referentie: ---

	Deze kaart is noordgericht
12345	Perceelnummer
25	Huisnummer
	Vastgestelde kadastrale grens
	Voorlopige kadastrale grens
	Administratieve kadastrale grens
	Bebouwing

Schaal 1: 500

Kadastrale gemeente	Delft
Sectie	P
Perceel	306

Voor een eensluidend uittreksel, geleverd op 17 oktober 2026
De bewaarder van het kadaster en de openbare registers

Aan dit uittreksel kunnen geen betrouwbare maten worden ontleend.
De Dienst voor het kadaster en de openbare registers behoudt zich de intellectuele eigendomsrechten voor, waaronder het auteursrecht en het databankenrecht.

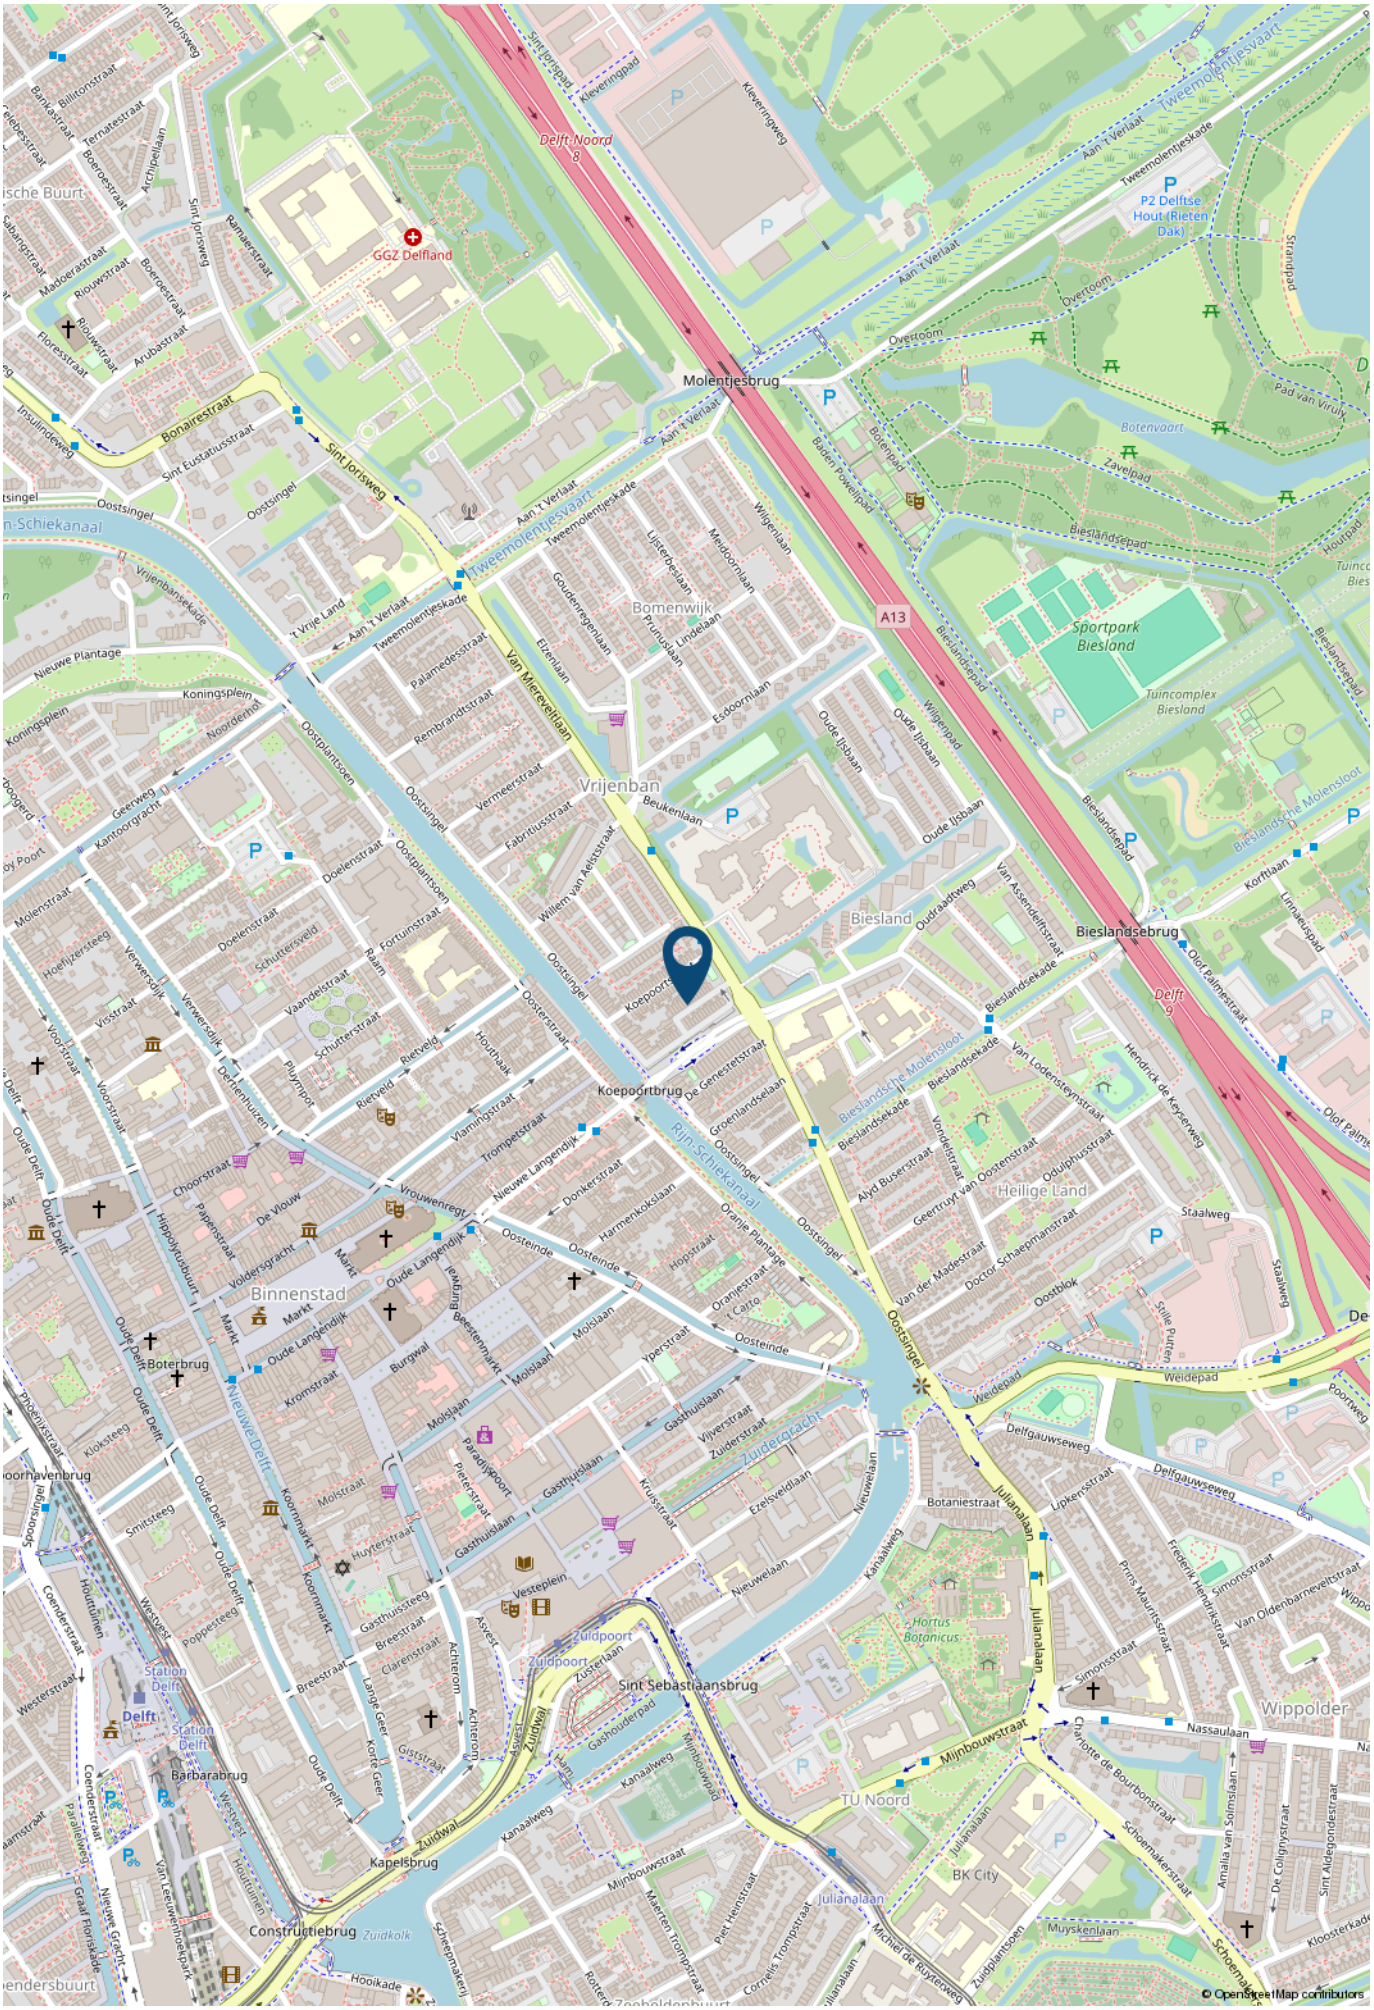
Molentjesbrug
Tweemolentjesvaart
Van Merevenlaan
Vrijenban
Bomenwijk
Biesland
Bieslandsebrug
Sportpark Biesland
Tuincomplex Biesland
Botenvaart
Rijn-Schiekanaal
Koepoortbrug
Koepoort
Binnenstad
Boterbrug
Nieuwe Delft
Zuidpoort
Sint Sebastiaansbrug
Zuidwal
Kapelsbrug
Constructiebrug
Zuidkolk
Hooikade
Station Delft
Delft
Barbarabrug
Heilige Land
Wippolder
TU Noord
BK City
Hortus Botanicus
Julianalaan
Mijnbouwstraat
Nassaulaan
Delft Noord
GGZ Delfland
P2 Delftse Hout (Rieten Dak)
A13
© OpenStreetMap contributors

> Lijst van zaken

	Blijft achter	Gaat mee	Ter overname	NVT
Verlichting				
Inbouwspots/dimmers				x
Opbouwspots/armaturen/lampen/dimmers	x			
Losse (hang)lampen				x
Raamdecoratie/zonwering binnen				
Gordijnrails	x			
Gordijnen	x			
Overgordijnen				x
Vitrages				x
Rolgordijnen				x
Lamellen				x
Jaloezieen				x
(Losse) horren/rolhorren				x
Vloerdecoratie				
Vloerbedekking				x
Parketvloer				x
Houten vloer(delen)				x
Laminaat	x			
Plavuizen				x
Keuken				
Keukenblok (met bovenkasten)	x			
Keuken (inbouw)apparatuur				
Kookplaat				x
(Gas) fornuis	x			

> Lijst van zaken

	Blijft achter	Gaat mee	Ter overname	NVT
Afzuigkap	x			
Magnetron				x
Oven	x			
Combi-oven/combimagnetron				x
Koelkast				x
Vriezer				x
Koel-vriescombinatie	x			
Vaatwasser	x			
Quooker				x
Koffiezetapparaat				x
Toilet				
Toilet	x			
Toiletrolhouder				x
Toiletborstel(houder)				x
Fontein	x			
Badkamer				
Ligbad	x			
Jacuzzi/whirlpool				x
Douche (cabine/scherm)				x
Stoomdouche (cabine)				x
Wastafel	x			
Wastafelmeubel				x
Planchet				x
Toiletkast				x
Toilet	x			
Toiletrolhouder				x

> Lijst van zaken

	Blijft achter	Gaat mee	Ter overname	NVT
Toiletborstel(houder)				x
Exterieur/installaties/veiligheid/energiebesparing				
Schotel/antenne				x
Brievenbus				x
Kluis				x
(Voordeur)bel	x			
Alarminstallatie				x
(Veiligheids)sloten en overige inbraakpreventie				x
Rookmelders				x
(Klok)thermostaat	x			
Airconditioning				x
Screens				x
Rolluiken				x
Zonwering buiten				x
Telefoonaansluiting/internetaansluiting				x
Veiligheidsschakelaar wasautomaat				x
Waterslot wasautomaat				x
Zonnepanelen				x
Oplaadpunt elektrische auto				x
Warmwatervoorziening				
CV-installatie	x			
Boiler	x			
Geiser				x
Tuin				

> Lijst van zaken

	Blijft achter	Gaat mee	Ter overname	NVT
Tuinaanleg/bestrating	x			
Beplanting				x
Buitenverlichting	x			
Tijd- of schemerschakelaar/bewegingsmelder				x
Tuinhuis/buitenberging				x
Kasten/werkbank in tuinhuis/berging				x
(Broei)kas				x
(Sier)hek				x
Vlaggenmast(houder)				x

> Maak kennis met de makelaars van *Van Silfhout & Hogetoorn*

JEROEN HOGETOORN
MAKELAAR-TAXATEUR

Van nieuwbouwadvisering tot grachtenpand of het kleinste appartement. Wonen is mensenwerk! Naast de passie voor het werk, een grote passie voor zijn gezin en actieve sporten, waaronder weekenden weg of reizen met de motor off road.

KEVIN NIJS
MAKELAAR-TAXATEUR

Uw enthousiaste specialist in aan- en verkopen! Een geboren en getogen Delftenaar die de stad op zijn duimpje kent. Speelt in zijn vrije tijd graag een potje volleybal en gaat graag op wintersport.

LISETTE BEURSKENS-HAFFNER
MAKELAAR-TAXATEUR

Overdag mensen helpen bij een van de meest spannende momenten in hun leven, een woning aan- of verkopen door betrokkenheid en persoonlijke aandacht. In haar vrije tijd zet zij zich in voor mooie projecten voor (veelal minder bedeelde) kinderen via Kiwanis.

RENS JEURSEN
MAKELAAR-TAXATEUR

Enthousiast en vrolijk van aard! Op een laagdrempelige manier begeleidt hij u graag met de aan- en verkoop van uw droomwoning. Zijn grootste passie (naast het vele sporten) is reizen!

MICHEL VAN IERSCHOT
NVM MAKELAAR

Opgewekt en positief en met klanttevredenheid hoog in het vaandel. In zijn vrije tijd geniet hij graag met zijn gezin van lekker eten en drinken en af en toe een wijnproeverij met vrienden.

ROELANT FELDBRUGGE
NVM MAKELAAR

Betrokken, deskundig en enthousiast begeleidt hij u tijdens het aan- en verkoopproces, waarbij uw belang altijd vooropstaat. In zijn vrije tijd trekt hij graag de natuur in. Hij is regelmatig in het bos, op het water of in de bergen te vinden.

> Wie zijn wij?

De grootste makelaar in Delft en omgeving

Ondanks het feit dat we al jaren het grootste makelaarskantoor in Delft zijn houden we onze dienstverlening persoonlijk. Dat doen we door in teams van twee makelaars per woning te werken. Daarmee wordt uw koper echt uitstekend geïnformeerd over de woning die hij bezoekt, blijven we maximaal betrokken bij uw woning en weet u altijd met wie u praat.

U kunt van ons professionaliteit, deskundigheid, flexibiliteit en een flinke dosis enthousiasme verwachten! Onze specialismen en passie voor het vak liggen binnen de woningmakelaardij.

Beste resultaat

Verkoop, aankoop, nieuwbouw, verhuur en taxaties, zolang het om woningen gaat bent u bij ons aan het juiste adres. Onze verkoopresultaten zijn uitstekend, wij verkopen sinds jaar en dag de meeste woningen in Delft en omgeving.

Het geheim van goede verkoopresultaten ligt wat ons betreft in een reëel advies over uw woning. De juiste vraagprijs en een schitterende presentatie leveren het beste verkoopresultaat!

Aankoopmakelaar

Ook bij de aankoop van uw nieuwe woning helpen we graag. Uiteindelijk is de woning die u kiest een nieuw thuis en een grote investering voor vele jaren. Een niet alledaagse beslissing. Wij kennen de valkuilen en helpen u met de aankoop op basis van no cure – no pay. Alleen bij een geslaagde transactie rekenen wij een vaste vergoeding. Daarmee weet u vooraf waar u aan toe bent, dat is immers precies waar het bij de aankoop om gaat. Exact weten wat u koopt tegen duidelijke voorwaarden. U bent verzekerd van onze maximale inzet. Niet voor niets staan wij al jaren in de top vijf en hebben al twee keer de titel 'De NVM aankoopmakelaar Regio Haaglanden' uit naam van al onze collega NVM makelaars mogen ontvangen.

Onze service stopt niet op vrijdagmiddag, wij zijn standaard op zaterdag geopend. U kunt dus ZES dagen per week bij ons terecht!

Contact

Neem voor een persoonlijke toelichting op onze dienstverlening eens vrijblijvend contact met ons op. Dat kan bij u thuis of bij ons op kantoor aan de Ireneboulevard 2 2611DT Delft of telefonisch 015 – 212 52 88.

ROB MONTEIRO
ASSISTENT-MAKELAAR

Bevlogen en enthousiast maar altijd bescheiden. Rob kom je vaak tegen tijdens bezichtigingen. Zijn vrije tijd besteedt hij graag aan zijn gezin, gitaar of een balletje slaan op de tennis- of padelbaan.

NICOLINE BRUNT
ASSISTENT-MAKELAAR

Het eerste aanspreekpunt voor de nieuwbouw: zorgt voor de afwikkeling van de koop van uw nieuwbouwwoning, maar kom je ook tegen in de bestaande bouw. Naast het werken, is er ook nog tijd om creatief bezig te zijn en alles even te laten voor wat het is.

> Wereldmakelaars

Een organisatie die zich inzet voor een wereld zonder armoede!

In een veranderende maatschappij zijn nieuwe denkbeelden en acties nodig. Dit is de overtuiging van Van Silfhout & Hogetoorn wereldmakelaars. We noemen ons wereldmakelaars, omdat we structureel willen bijdragen aan de wereld om ons heen.
Sinds 2006 doneren we een percentage van ons bedrijfsresultaat aan een goed doel.

- Van 2006 tot en met 2011
  Homeplan (huizenbouw voor daklozen)
- Januari 2012 – heden
  Oxfam Novib

Oxfam Novib
Een organisatie die zich inzet voor een wereld zonder armoede en met gelijke kansen voor iedereen. Van Silfhout & Hogetoorn wereldmakelaars levert een bijdrage aan het microfinancieringsprogramma van deze organisatie.

Wij zitten in het Ondernemers voor Ondernemers Netwerk en zo steunen wij kleine en startende ondernemers in ontwikkelingslanden. Via een kleine lening krijgen zij de kans om te investeren in hun bedrijf. Oxfam Novib verzorgt in zo'n 25 landen microkrediet en trainingen, samen met partnerorganisaties en microfinancieringsinstituten (MFI's).

> " Een organisatie die zich inzet voor een wereld zonder armoede en met gelijke kansen voor iedereen. "

Het Ondernemers voor Ondernemers Netwerk is een bijzondere samenwerking tussen ondernemers wereldwijd. Dankzij microkrediet kan de ondernemer investeren in het bedrijf en ontstaat er een kleine buffer voor andere uitgaven zoals eten, de schoolbijdrage van de kinderen en de kosten van medische zorg. Kortom, een stabiele situatie waarin de ondernemer kan werken aan de start of groei van het bedrijf.

Ook steunt het Ondernemers voor Ondernemers Netwerk veelbelovende kleine en middelgrote bedrijven (mkb) in ontwikkelingslanden. Waar ook ter wereld; het midden- en kleinbedrijf is de motor van de economie. Het stimuleren van de lokale economie is zorgen voor werkgelegenheid in de directe omgeving.

Kijk ook op www.oxfamnovib.nl

INTERESSE

in deze woning?

Neem gerust contact met ons op!

Ireneboulevard 2,
2611 DT Delft
Nederland

015-212 52 88
info@vansilfhout.nl
www.vansilfhout.nl

van SILFHOUT & HOGETOORN
wereldmakelaars