Dorpsstraat 17

Vraagprijs

€ 450.000 k.k.

van de ridder makelaars

0226 - 31 53 41
langedijk@riddermakelaars.nl
riddermakelaars.nl

NVM

Dorpsstraat 17 SINT MAARTEN

Modern, energiezuinig en landelijk wonen op een prachtige plek nabij Schagen en de kust! Een moderne twee-onder-een-kapwoning met energielabel A+++, 14 zonnepanelen, een warmtepomp en volop wooncomfort! Droomt u van wonen in een sfeervol dorp, omringd door het prachtige Noord-Hollandse landschap, maar wilt u tegelijkertijd genieten van het comfort van een moderne en energiezuinige woning? Dan is Dorpsstraat 17 in Sint Maarten precies het soort woning waar u enthousiast van wordt!

Deze jonge twee-onder-een-kapwoning op een ruim perceel heeft werkelijk alles in huis voor comfortabel wonen. Met circa 98 m² woonoppervlakte, drie slaapkamers, een royale en lichte leefruimte, vloerverwarming op zowel de begane grond als de eerste verdieping en een indrukwekkend pakket aan duurzame voorzieningen is dit een woning die helemaal past bij de woonwensen van vandaag.

En wat dacht u van energielabel A+++? De woning is voorzien van een bodemwarmtepomp, een warmwaterboiler van 150 liter, maar liefst 14 zonnepanelen en een ventilatiesysteem met warmteterugwinning. Zelfs bij het douchen wordt warmte teruggewonnen! Hier is duidelijk aandacht besteed aan energiezuinigheid, duurzaamheid en een aangenaam binnenklimaat. Ook het onderhoud is keurig bijgehouden. Zo is het buitenschilderwerk nog in april 2026 uitgevoerd. Een fijne gedachte voor de toekomstige bewoners!

Het is een omgeving die uitnodigt om eropuit te trekken. Stap op de fiets en ontdek de kronkelende polderwegen, karakteristieke stolpboerderijen en kleine dorpjes die dit deel van Noord-Holland zo bijzonder maken. De seizoenen zijn hier nog echt zichtbaar in het landschap en na een drukke werkdag is het heerlijk thuiskomen in deze rustige, landelijke omgeving nabij golfbaan en Westfriese Zeedijk

met zijn karakteristieke wielen. En het mooie is: u hoeft helemaal niet afgelegen te wonen om van die rust te genieten!

Op korte afstand ligt het gezellige Schagen, met zijn historische marktplein, sfeervolle terrassen, restaurants, winkels en een uitgebreid aanbod aan dagelijkse voorzieningen. Ook scholen, sportverenigingen en het NS-station zijn in Schagen aanwezig. Hierdoor profiteert u van de charme van het buitengebied, terwijl de levendigheid en voorzieningen van de stad altijd dichtbij zijn. Ook Alkmaar is nabij.
Bent u liefhebber van strand en zee? Dan zit u hier eveneens fantastisch! De brede zandstranden en duinen van onder andere Sint Maartenszee, Petten en Callantsoog zijn goed bereikbaar. Even uitwaaien langs de kust, een lange strandwandeling maken of op een zonnige dag genieten van zee en strand: vanuit Sint Maarten behoort het allemaal tot de mogelijkheden.

Ook buiten kunt u genieten van het wonen in Sint Maarten. Het ruime perceel heeft een eigen parkeerplaats grenzend aan gemeentelijk groen met een mooie goudes. Vanuit de woonkamer heeft u via de schuifpui direct toegang tot de tuin. Een fijne plek om op mooie dagen buiten te zitten, gezellig te eten of na een werkdag van de frisse buitenlucht te genieten. In de ruime veranda met een vaste hoek voor een bbq is het tot laat in de avond aangenaam ontspannen. De woning beschikt daarnaast over een externe berging, ideaal voor het stallen van fietsen en het opbergen van tuingereedschap en andere spullen.

Bijzonderheden / locatie aspecten:

- Bouwjaar 2018, 98 m² woonoppervlakte;
- Drie slaapkamers op de eerste verdieping;
- Royale en lichte woonkamer met schuifpui naar de tuin;
- Open keuken en gezellige eetkamer;
- Parkeren op eigen terrein voor de woning;
- Energielabel A+++;
- Volledig elektrische bodemwarmtepomp;
- Warmwaterboiler met een inhoud van 150 liter;
- Vloerverwarming op de begane grond en eerste verdieping;
- Maar liefst 14 zonnepanelen, waarvan 10 aan de achterzijde en 4 aan de voorzijde;
- Balansventilatiesysteem met warmteterugwinning;
 Douche met warmte-terugwinsysteem;
- Uitstekend geïsoleerde woning;
- Praktische bergvliering bereikbaar via een vlizotrap;
- Externe berging van circa 6 m²;
- Ruime veranda;
- Buitenschilderwerk uitgevoerd in april 2026;
- Landelijke ligging in het sfeervolle Sint Maarten;
- Op korte afstand van Schagen met winkels, horeca en NS-station;
- De stranden en duinen van Sint Maartenszee, Petten en Callantsoog zijn goed bereikbaar;
- Aanvaarding in overleg.

Landelijk wonen, het strand dichtbij en genieten van modern wooncomfort! Bent u op zoek naar een moderne en energiezuinige woning op een plek waar u iedere dag kunt genieten van rust, ruimte en de charme van het Noord-Hollandse landschap? Waar u binnen korte tijd in het gezellige Schagen staat en waar een heerlijke strandwandeling nooit ver weg is? Dan nodigen wij u van harte uit om Dorpsstraat 17 in Sint Maarten zelf te komen ontdekken!

Neem contact op met ons kantoor voor het maken van een bezichtigingsafspraak. Wij laten u deze mooie woning graag persoonlijk zien!

Kenmerken

Woonoppervlakte 98 m²
Perceeloppervlakte 206 m²
Externe bergruimte 6 m²
Overige inpandige ruimte 8 m²
Inhoud 413 m³
3 Slaapkamers
Bouwjaar 2018
Energielabel A+++

EIKENSTRAAT 24

EIKENSTRAAT 24

Plattegrond

Dorpsstraat 17 - Sint Maarten
Begane Grond

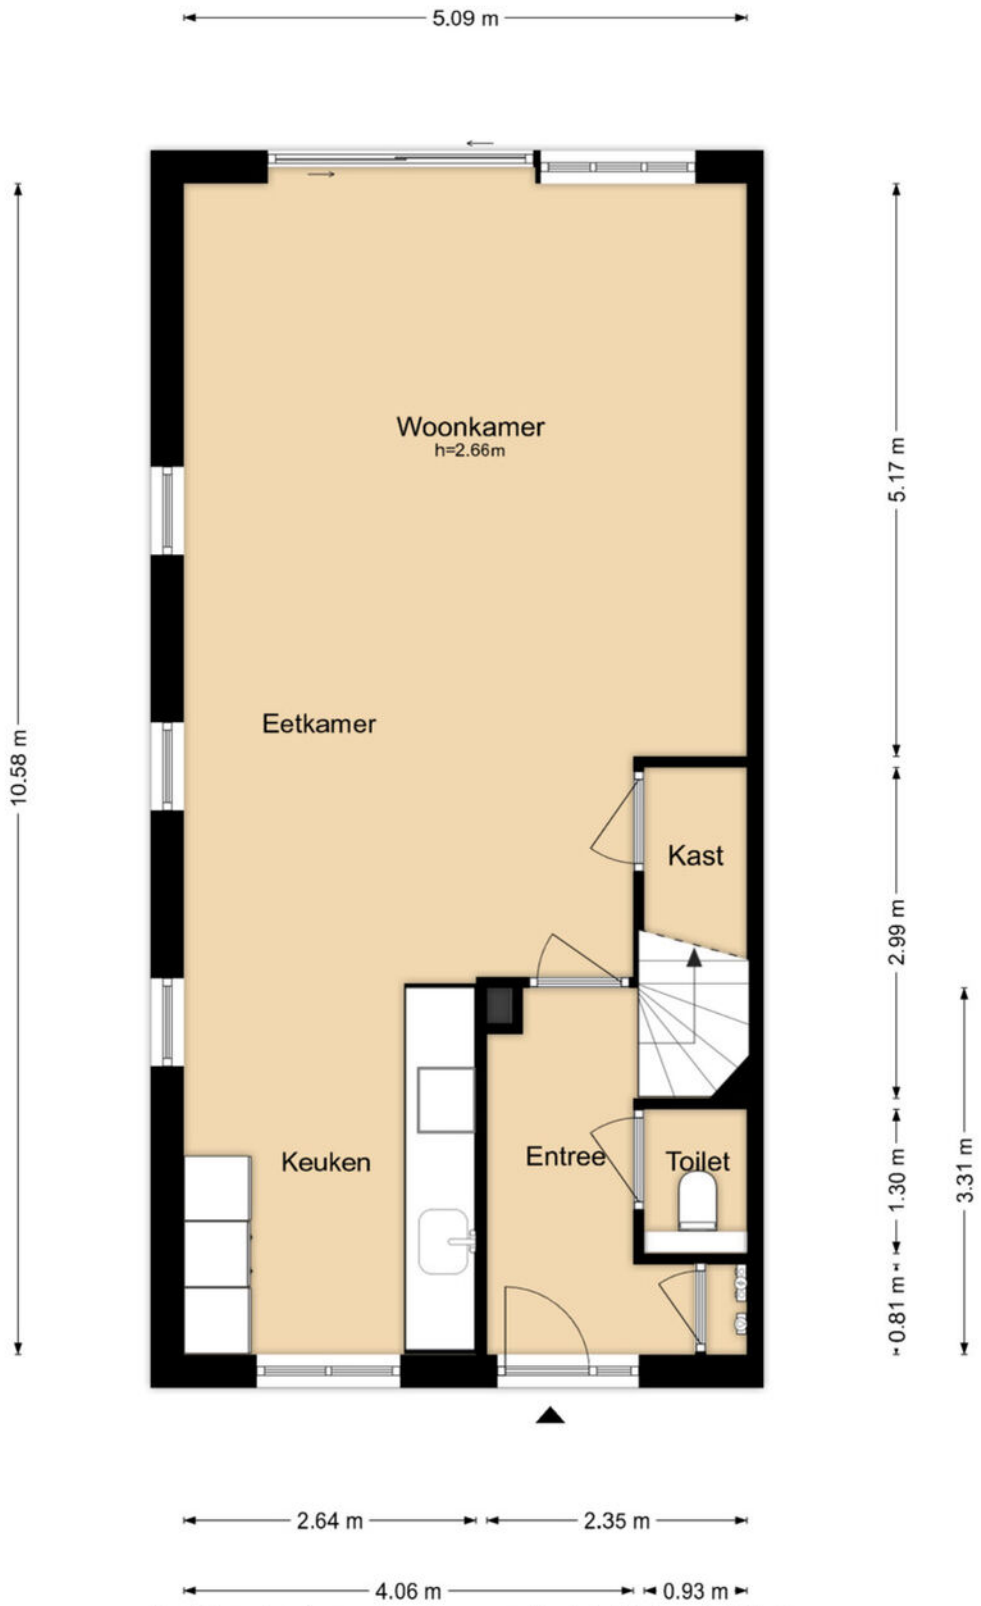

De plattegronden zijn geproduceerd voor promotionele doeleinden en ter indicatie.
Aan de plattegronden kunnen geen rechten worden ontleend

Plattegrond

Dorpsstraat 17 - Sint Maarten
Eerste Verdieping

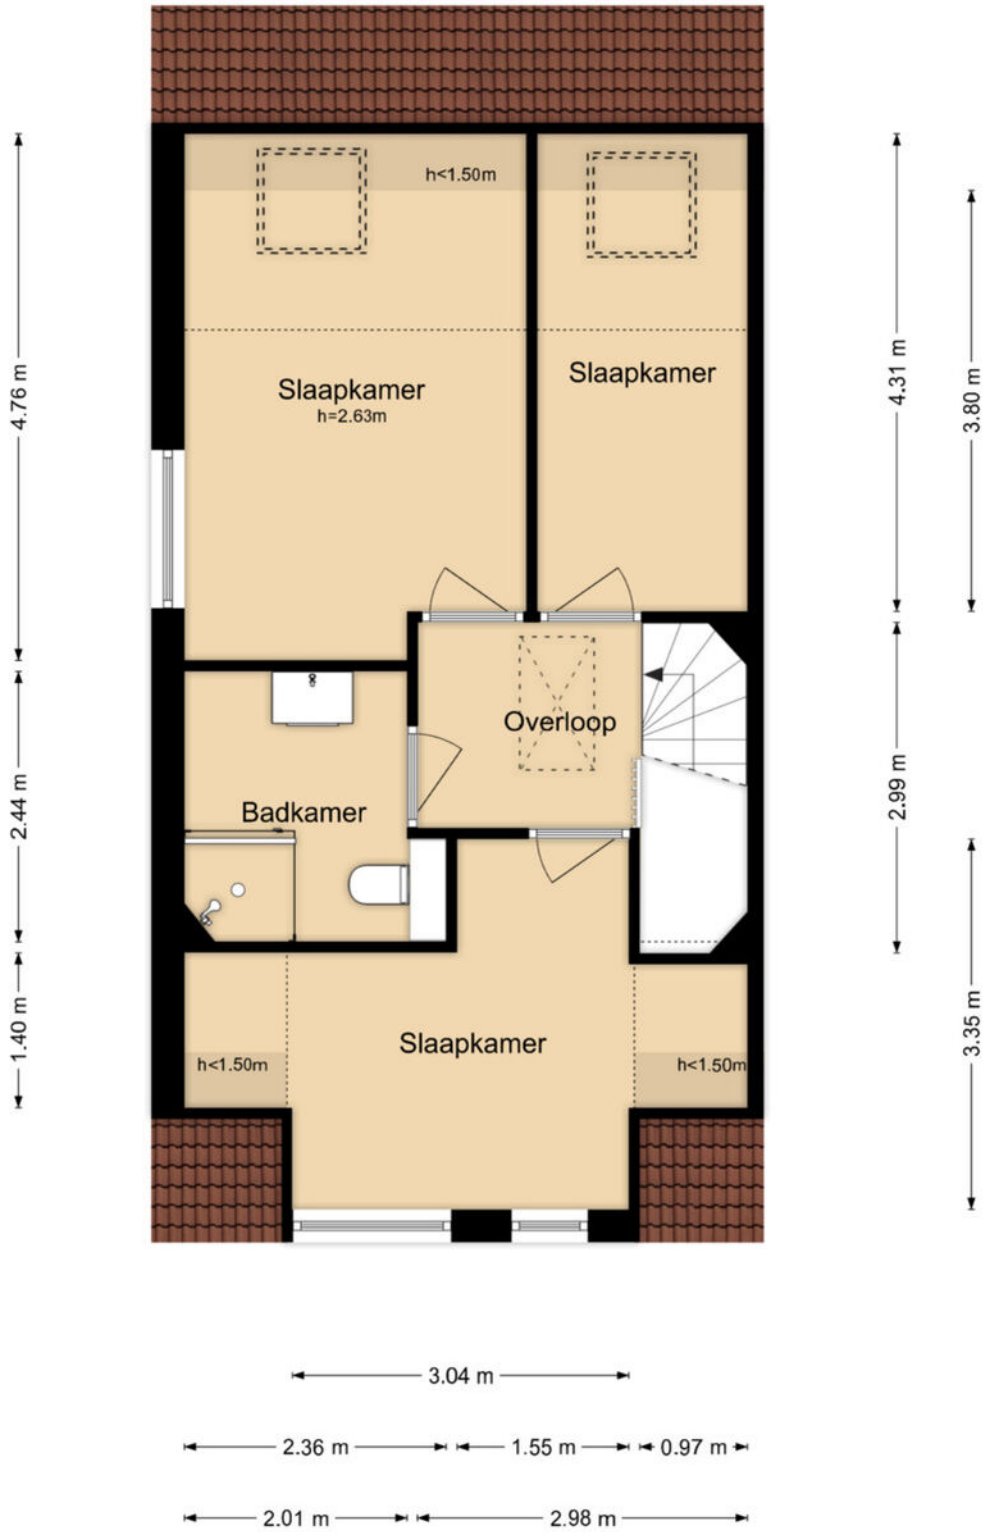

De plattegronden zijn geproduceerd voor promotionele doeleinden en ter indicatie.
Aan de plattegronden kunnen geen rechten worden ontleend

Plattegrond

Dorpsstraat 17 - Sint Maarten
Tweede Verdieping

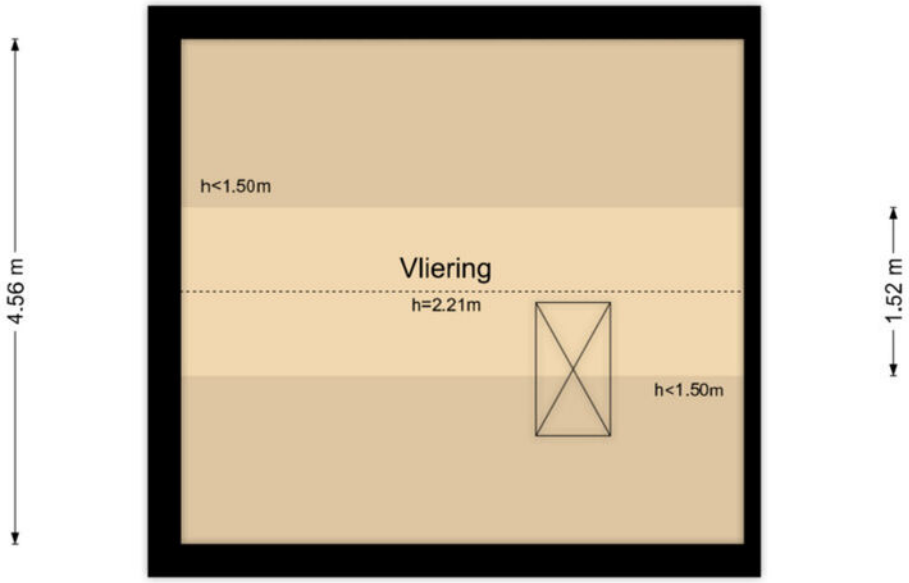

De plattegronden zijn geproduceerd voor promotionele doeleinden en ter indicatie.
Aan de plattegronden kunnen geen rechten worden ontleend

Plattegrond

Dorpsstraat 17 - Sint Maarten
Berging

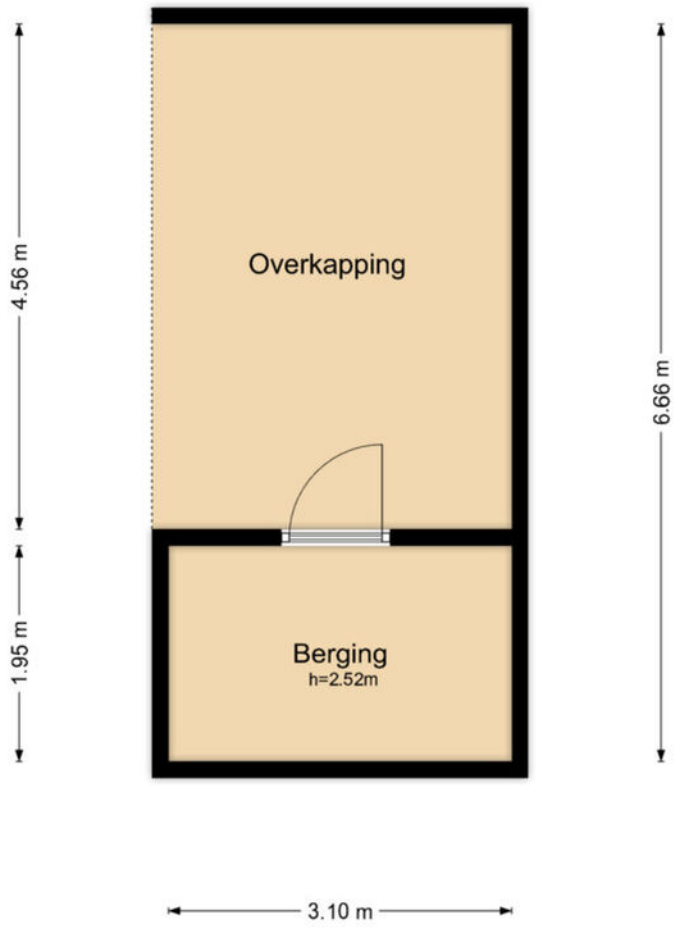

De plattegronden zijn geproduceerd voor promotionele doeleinden en ter indicatie.
Aan de plattegronden kunnen geen rechten worden ontleend

Kadastrale kaart

Kadastrale kaart

Uw referentie: ---

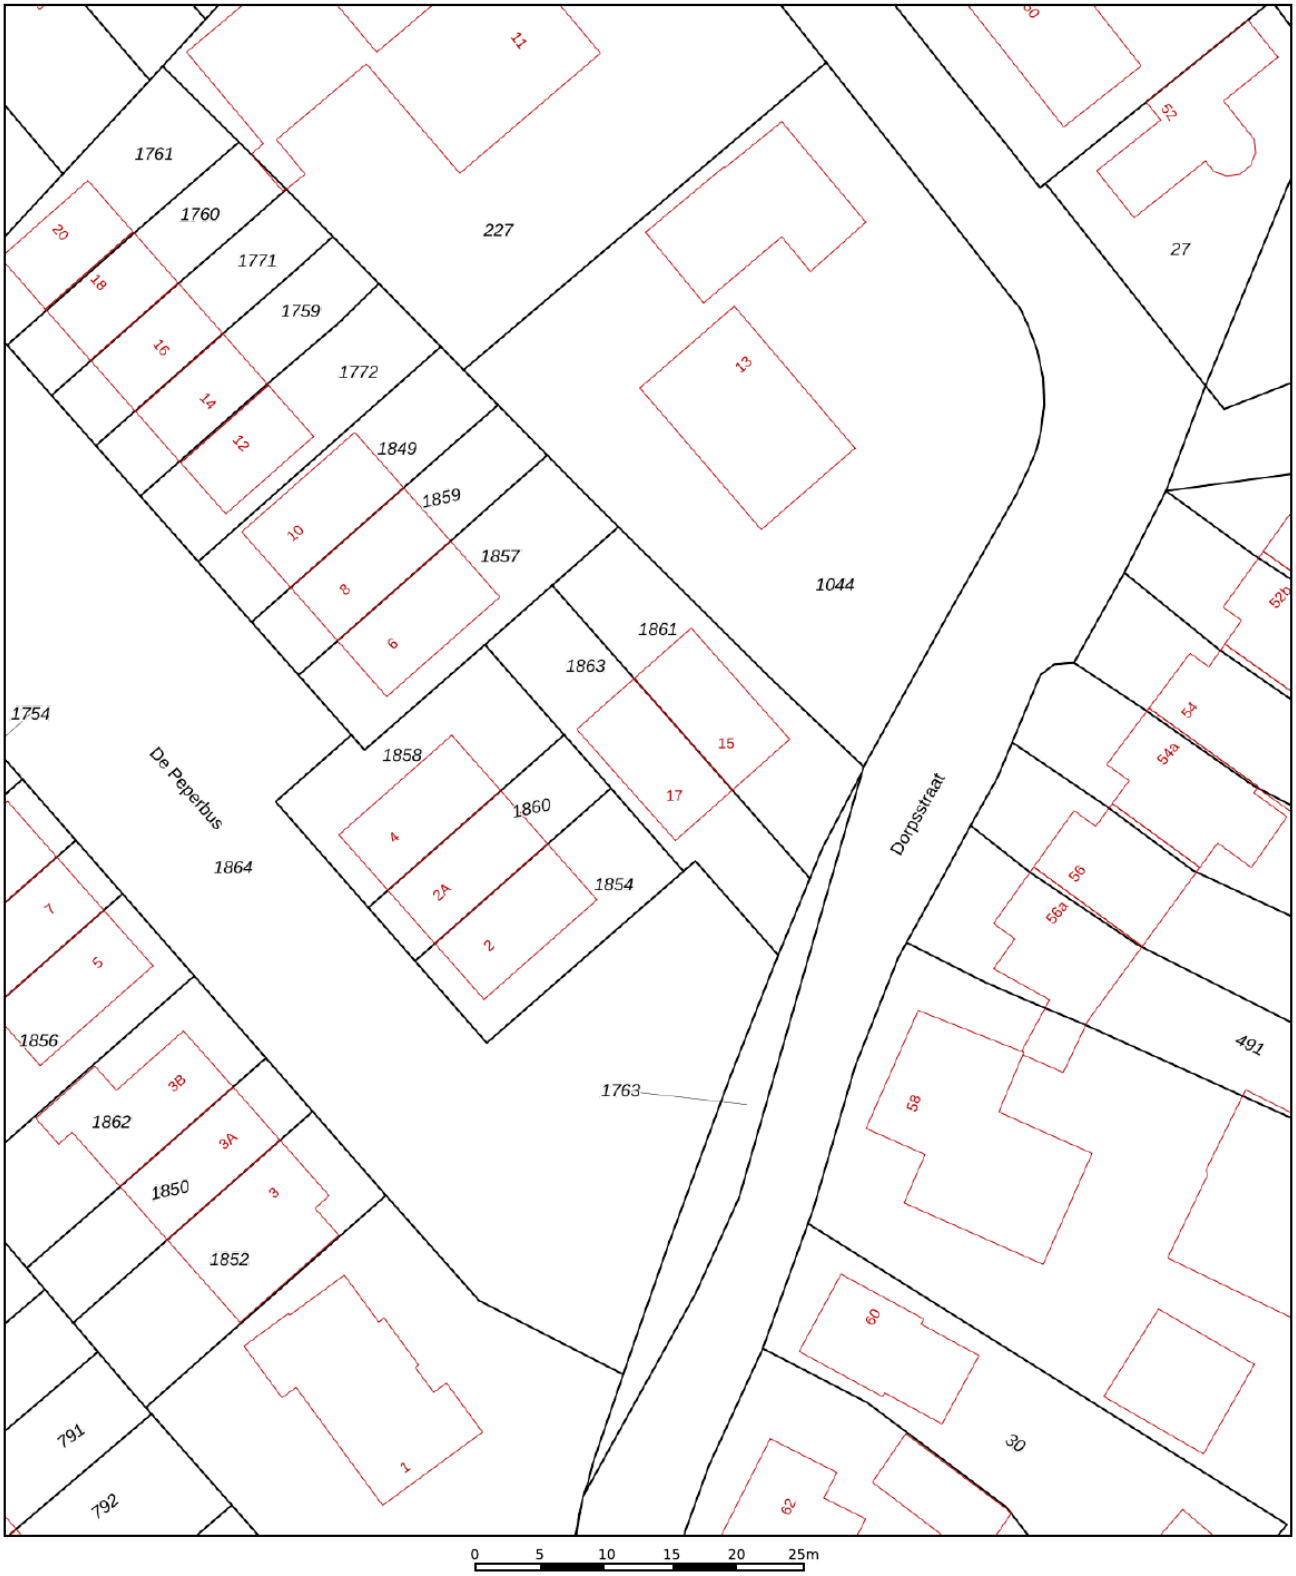

	Deze kaart is noordgericht
12345	Perceelnummer
25	Huisnummer
	Vastgestelde kadastrale grens
	Voorlopige kadastrale grens
	Administratieve kadastrale grens
	Bebouwing

Schaal 1: 500

Kadastrale gemeente	Sint Maarten
Sectie	E
Perceel	1863

Voor een eensluidend uittreksel, geleverd op 21 september 2026
De bewaarder van het kadaster en de openbare registers

Aan dit uittreksel kunnen geen betrouwbare maten worden ontleend.
De Dienst voor het kadaster en de openbare registers behoudt zich de intellectuele eigendomsrechten voor, waaronder het auteursrecht en het databankenrecht.

kadaster

Locatie op de kaart

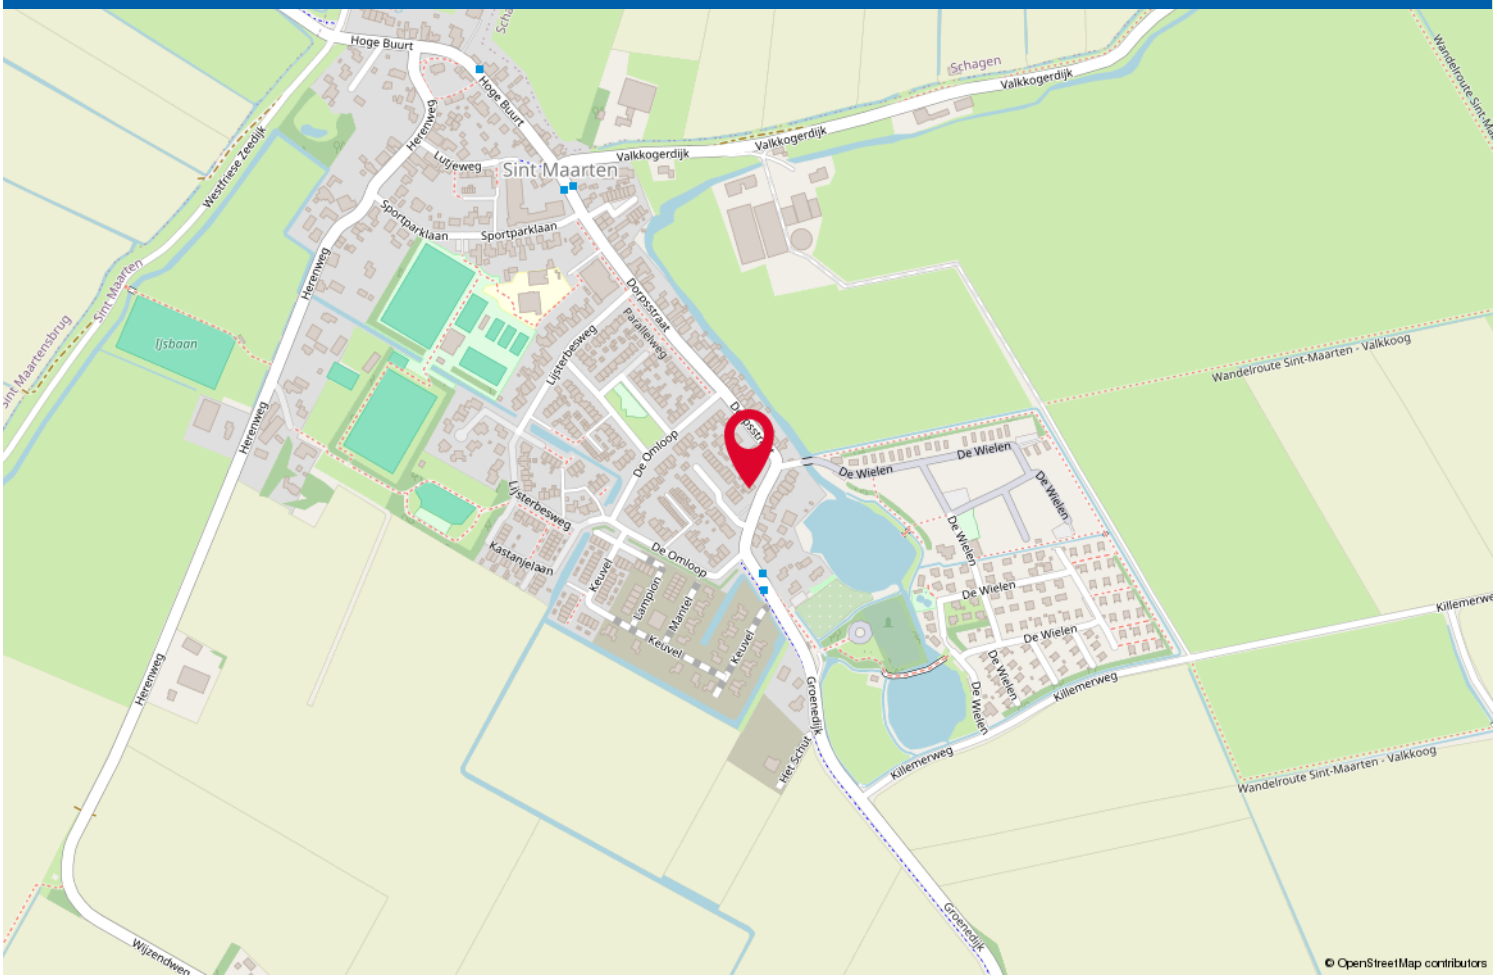

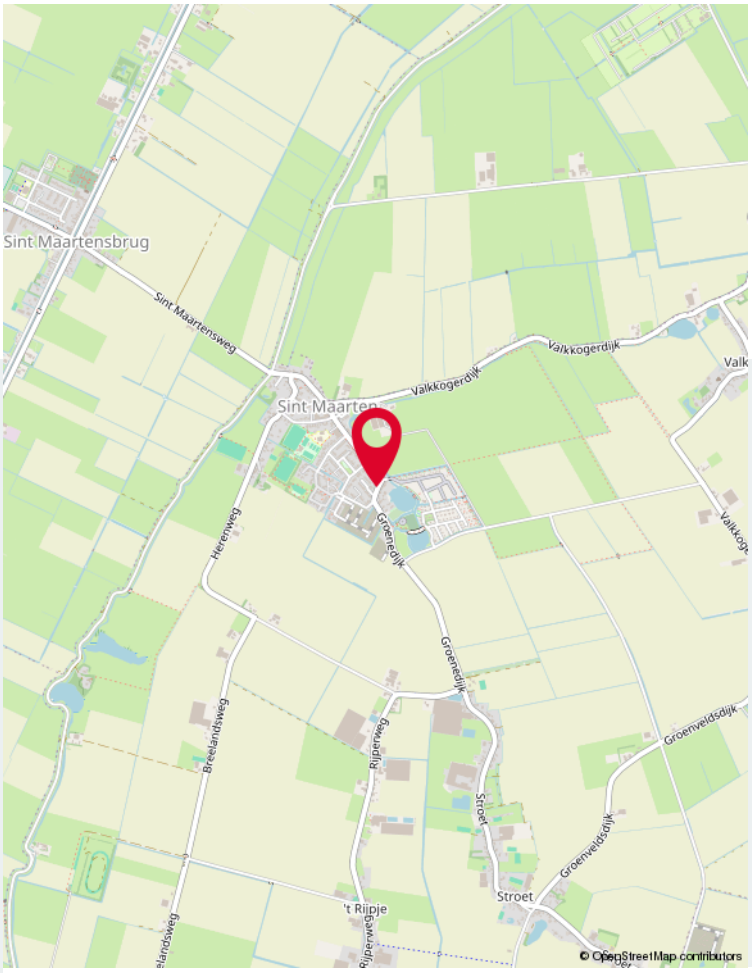

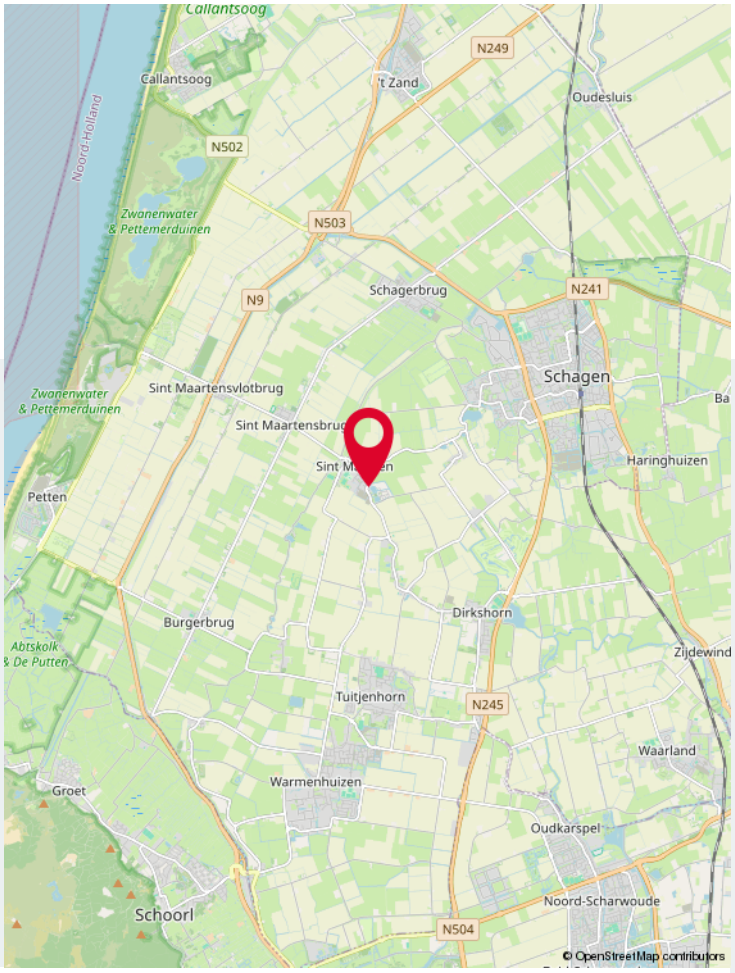

Lijst van zaken

	Blijft achter	Gaat mee	Ter overname
Woning - Interieur			
Verlichting, te weten			
- opbouwspots/armaturen/lampen/dimmers			X
(Losse)kasten, legplanken, te weten			
- TV wandmeubel wit/groen			X
- wandmeubel kamer wit/bruin			X
Raamdecoratie/zonwering binnen, te weten			
- gordijnrails	X		
- gordijnen			X
- overgordijnen			X
- rolgordijnen	X		
- jaloezieën	X		
- (losse) horren/rolhorren	X		
Vloerdecoratie, te weten			
- Pvc vloeren	X		
Overig, te weten			
- Kledingkast met spiegel inbouw met schuifdeuren in slaapkamer	X		
- Bureau hobby kamer			X
- Boekenkast beneden + boven			X
- Bank			X
Woning - Keuken			
Keukenblok (met bovenkasten)	X		
Keuken (inbouw)apparatuur, te weten			
- kookplaat	X		
- afzuigkap	X		
- combi-oven/combimagnetron	X		
- koel-vriescombinatie	X		
- vaatwasser	X		
- koffiezetapparaat			X
Keukenaccessoires, te weten			
- Planken + onderverlichting Keuken			X
- Inbouwprullenbak	X		

Lijst van zaken

	Blijft achter	Gaat mee	Ter overname
Woning - Sanitair/sauna			
Toilet met de volgende toebehoren			
- toilet	X		
- toiletrolhouder	X		
- fontein	X		
Badkamer met de volgende toebehoren			
- douche (cabine/scherm)	X		
- wastafel	X		
- wastafelmeubel	X		
- toilet	X		
- toiletrolhouder	X		
- toiletborstel(houder)	X		
- Spiegelkast	X		
- Kast boven wasmachine			X
Woning - Exterieur/installaties/veiligheid/ energiebesparing			
Brievenbus	X		
(Voordeur)bel			X
Rookmelders	X		
(Klok)thermostaat	X		
Telefoonaansluiting/internetaansluiting	X		
Zonnepanelen	X		
Warmwatervoorziening, te weten			
- CV-installatie	X		
- boiler	X		
- Bron t.b.v. bodemwarmtewisselaar	X		
Tuin - Inrichting			
Tuinaanleg/bestrating	X		
Beplanting	X		
Tuin - Verlichting/installaties			
Buitenverlichting	X		
Tijd- of schemerschakelaar/bewegingsmelder	X		
Tuin - Bebouwing			
Tuinhuis/buitenberging	X		
Kasten/werkbank in tuinhuis/berging			X

Lijst van zaken

	Blijft achter	Gaat mee	Ter overname
BBQ kast betegeld	X		
Lounge set			X
Tuin - Overig			
Overige tuin, te weten			
- (sier)hek	X		
- vlaggenmast(houder)	X		
- Regent			X

Aanvullende gegevens

Uitnodiging/Bieding
De presentatie van de woning dient te worden gezien als een uitnodiging tot het uitbrengen van een bieding. De verkoper acht zich gerechtigd tot het aanhoren van meerdere biedingen. Ingeval verkoper min of meer gelijktijdig door verschillende gegadigden een koopvoorstel wordt gedaan, is de verkoper gerechtigd met één van hen een koopovereenkomst te sluiten. In de praktijk betekent dit, dat het voor potentiële kopers in dergelijke gevallen raadzaam is direct een zo goed mogelijk voorstel te doen voor wat betreft de prijs en voorwaarden. Het doen van een bieding betekent niet automatisch dat je er rechten aan kunt ontlenen.

Koopovereenkomst
Bij een tot stand gekomen overeenkomst zal door Van de Ridder Makelaars een NVM koopovereenkomst worden opgesteld. In de koopovereenkomst zal de gebruikelijke aanbetaling middels een waarborgsom of bankgarantie van tien procent van de koopsom worden opgenomen. Deze dient te worden voldaan bij de notaris.

Verkoper stelt uitdrukkelijk dat een verkoop niet eerder tot stand is gekomen dan wanneer zowel over de hoofdzaken (prijs / object), als over de details (oplevering, roerende zaken, ontbindende voorwaarden, etc.) overeenstemming is bereikt. De tussen verkoper en koper te sluiten koopovereenkomst komt uitsluitend tot stand als beide partijen een schriftelijke koopakte hebben ondertekend en deze overeenkomst komt tot stand onder de opschortende voorwaarde dat beide partijen deze akte ondertekenen.

Hypotheek
Een woning kopen is een spannende gebeurtenis. Het is daarom aan te raden zo spoedig mogelijk, mede gelet op eventueel op te nemen ontbindende voorwaarden, jouw hypothecaire mogelijkheden door een hypotheekadviseur te laten toetsen. Ter bepaling van jouw keuze op het gebied van de vele hypotheekmogelijkheden adviseren wij je een vrijblijvend en kosteloos gesprek met een onafhankelijk deskundige op het gebied van hypotheken. Vraag ernaar bij jouw makelaar van Van de Ridder Makelaars.

Algemene ouderdomsclausule
Indien de woning ouder is dan 10 jaar, wordt in de koopovereenkomst een ouderdomsclausule opgenomen. Dit betekent dat de eisen die aan de bouwkwaliteit gesteld mogen worden aanzienlijk lager liggen dan bij nieuwe(re) woningen. Kopers aanvaarden alle in verband daarmee voorziene en/of te verwachten tekortkomingen van het onroerend goed, in het bijzonder wat betreft fundering, gevels, leidingen, lozingen, daken en eventueel installaties, ook voor zover die een tijdelijke belemmering kunnen zijn voor het normale gebruik van het verkochte. De kopers bevestigen dat het verkochte in de zin van art. 7.17 BW aan de gesloten koopovereenkomst beantwoord.

Art. 7.17
1. de afgeleverde zaak moet aan de overeenkomst beantwoorden.
2. een zaak beantwoordt niet aan de overeenkomst indien zij niet de eigenschappen bezit die de koper op grond van de overeenkomst mocht verwachten. De koper mag verwachten dat de zaak de eigenschappen bezit die voor normaal gebruik daarvan nodig zijn en waarvan hij de aanwezigheid niet behoefde te betwijfelen, alsmede de eigenschappen die nodig zijn voor een bijzonder gebruik dat bij de overeenkomst is voorzien.

Aanwezigheid asbest
Bij woningen met een bouwjaar tot 1993 kunnen In de onroerende zaak asbesthoudende stoffen aanwezig zijn. Bij eventuele verwijdering van asbesthoudende materialen dienen op grond van milieuwetgeving speciale maatregelen te worden genomen. Koper verklaart hiermee bekend te zijn en vrijwaart verkoper voor alle aansprakelijkheid die uit de aanwezigheid van enig asbest in de onroerende zaak kan voortvloeien.

Voorbehoud
Hoewel gestreefd is naar een zo nauwkeurig mogelijke inventarisatie van de beschikbare gegevens, moet er van worden uitgegaan dat bovenstaande slechts indicatief is. De gegevens (bedragen, jaartallen, omschrijvingen etc.) zijn soms verkregen door mondelinge informatie. De koper heeft zijn eigen onderzoeksplicht naar alle zaken die voor hem van belang zijn. **Van de Ridder Makelaars** kan je desgewenst verwijzen naar de betreffende instanties. Door ons wordt geen aansprakelijkheid aanvaard behoudens voor zover de door ons verplicht afgesloten beroepsaansprakelijkheidsverzekering in voorkomend geval aanspraak op een uitkering geeft.

Inschrijving koopovereenkomst bij het Kadaster
Partijen kunnen de koopovereenkomst laten inschrijven in de openbare registers (gehouden bij het Kadaster). Inschrijving beschermt koper tegen latere inschrijvingen zoals bijvoorbeeld beslag en faillissement van de verkoper. De aan de inschrijving verbonden kosten komen voor rekening van koper.

Eigen huis
Indien je momenteel eigenaar bent van een woning, komen wij graag bij je langs voor een vrijblijvend kennismakingsgesprek. Hierbij kunnen wij direct een inschatting maken van de verkoopopbrengst van jouw woning. Dit bedrag kan relevant voor je zijn voor de te nemen beslissing omtrent de woning die je zojuist hebt bezocht.

Tot slot
Wij danken je voor de getoonde interesse in deze woning en het contact met Van de Ridder Makelaars. Namens de verkoper stellen wij het op prijs om een reactie naar aanleiding van de bezichtiging te ontvangen. Dit om onze opdrachtgever optimaal te kunnen informeren.

Inlichtingen
Van de Ridder Makelaars, Broek op Langedijk
Tel. 0226 - 31 53 41
langedijk@riddermakelaars.nl

Van de Ridder Makelaars, Alkmaar
Tel. 072 - 5 11 35 04
info@riddermakelaars.nl

Register Makelaars Taxateurs:
Angela Ruijter
Menno Adema
Dennis van der Gragt
Makelaar Taxateur
Wout van de Ridder
Binnendienst medewerkers:
Angela van de Weteringe Buijs-van de Ridder
Corine van de Ridder
Mariska van de Ridder
Frenk van de Weteringe Buijs
Inge Verlaan
Anika Govers

Gratis en vrijblijvende waarde-indicatie

Ben je van plan om een andere woning te kopen?
Dan wil je natuurlijk weten wat jouw eigen woning waard is.

Van de Ridder Makelaars helpt je daar graag bij en geeft een gratis en geheel vrijblijvende waarde-indicatie af van jouw huidige woning. Of je nu al concrete verhuisplannen hebt, je nog breed aan het oriënteren bent of misschien al een andere woning op het oog hebt: inzicht in je financiële mogelijkheden is belangrijk. Zeker in de huidige stijgende woningmarkt.

Onze makelaars zijn volledig op de hoogte van alle actuele ontwikkelingen en factoren die de waarde van jouw woning bepalen. De waarde-indicatie wordt mondeling afgegeven, is kosteloos en verplicht je tot niets. Je bepaalt volledig zelf of Van de Ridder Makelaars uiteindelijk jouw woning mag verkopen.

Één van onze 3 beëdigde register makelaars (NVM) komt graag vrijblijvend bij je langs

Je kunt voor een afspraak contact opnemen met één van onze kantoren:
Van de Ridder Makelaars Broek op Langedijk: 0226-315341 / langedijk@riddermakelaars.nl
Van de Ridder Makelaars Alkmaar: 072-5113504 / info@riddermakelaars.nl.

Reageren via het contactformulier op onze site kan ook:
(https://riddermakelaars.nl/diensten/waardeindicatie/)

Maak je liever gelijk persoonlijk kennis?
Stap dan gerust binnen bij één van ons kantoren aan het Marktplein 77 in Broek op Langedijk of aan de Geestersingel 18 in Alkmaar.

Je bent van harte welkom!

JOUW AANKOOPMAKELAAR

Is deze woning toch niet helemaal de woning die je zoekt? Schakel Van de Ridder makelaars dan in als jouw aankoop-makelaar.

Een huis kopen doe je niet zomaar, het is een grote stap waarbij veel op je afkomt. Het is fijn om in dit proces iemand naast je te hebben die weet waar hij over praat. Iemand die rust brengt en mee denkt.

Bij Van de Ridder makelaars lopen we met je mee bij elke stap van het aankoopproces. Omdat we de lokale markt als geen ander kennen, vinden we precies de woning die bij jou past. Soms nog voordat deze op Funda staat.

Dankzij onze ervaring en eerlijke blik betaal je een goede prijs en kom je niet voor verrassingen te staan.

Na de aankoop zorgen wij er voor dat de zaken professioneel worden afgewikkeld. Ook na de aankoop en eigendomsoverdracht staan wij voor je klaar!

Het enige dat je hoeft te doen is bepalen of de woning en de buurt bij je passen.
De rest regelen wij voor je!

Waarom kiezen voor Van de Ridder makelaars als jouw aankoopmakelaar?

- Wij weten sneller welke woningen er op de markt komen en houden je snel en continu op de hoogte van het nieuwe aanbod
- Onze aankoopmakelaars hebben inzicht in de waarde van de woning
- 3 makelaars die in de regio wonen en al circa 20 jaar werkzaam zijn in de makelaardij
- In deze hectische tijd is het voor een particulier lastig om bezichtigingen in te plannen, wij zorgen er voor dat je de woning wel kunt bekijken
- Wij adviseren jou bij het uitbrengen van een bod over de prijs, de ontbindende voorwaarden en andere zaken om tot een goede aankoop te komen
- Wij bieden jou zekerheid en persoonlijke begeleiding
- Na de aankoop wordt gezorgd voor een deskundige afwikkeling
- Wij verzorgen een nauwkeurige controle van de koopovereenkomst
- Bij de opleverinspectie zijn wij aanwezig

Over ons

Van de Ridder Makelaars is een echt familiebedrijf met vestigingen in Broek op Langedijk en Alkmaar. Twee dynamische NVM-kantoren gespecialiseerd in de verkoop, aankoop en taxatie van woningen.

Ons kantoor werd in 1973 opgericht door Wout van de Ridder en bestaat inmiddels al meer dan 53 jaar. Hoewel Wout zelf niet meer dagelijks op kantoor aanwezig is, vormt zijn ervaring de basis van onze manier van werken. Inmiddels werken zijn dochters verder aan het familiebedrijf en combineren zij die jarenlange expertise met een frisse moderne aanpak.

Kies je voor Van de Ridder Makelaars? Dan kies je voor zekerheid, ervaring en persoonlijke begeleiding. Deze kennis zetten wij dagelijks in om onze klanten optimaal te begeleiden bij één van de belangrijkste beslissingen in hun leven.

Ons team
Wij werken met drie beëdigde en gecertificeerde makelaars: Angela, Dennis en Menno. 3 makelaars met meer dan 20 jaar ervaring. Daarnaast staat onze binnendienst voor je klaar. Zes klantgerichte collega's die de makelaars optimaal ondersteunen: Angela, Corine, Inge, Anika, Frenk en Mariska. Samen vormen wij een enthousiast en gemotiveerd team met jarenlange ervaring! En omdat we allemaal in de regio wonen, kennen we de omgeving als geen ander. Dat merk je in onze adviezen en onze aanpak.

Steengoed met mensen
Verhuizen doe je met gevoel. Het is een grote stap. Wij staan je graag bij in deze overgang naar een nieuwe fase in jouw leven. Of je nu je woning wilt verkopen, een nieuwe woning wilt kopen of allebei: wij nemen je zoveel mogelijk werk uit handen en regelen alle praktische zaken van A tot Z. Dat doen we met verstand van wonen, maar vooral met aandacht voor jou. Want hoe zakelijk het kopen of verkopen van een woning soms ook lijkt, makelen blijft mensenwerk.

Bij ons kun je rekenen op een makelaar die nuchter naar de feiten kijkt, duidelijk communiceert en je eerlijk advies geeft. Persoonlijk contact en jouw tevredenheid staan daarbij altijd voorop.

Veel tevreden klanten gingen je al voor
Onze klanten beoordelen ons gemiddeld met het prachtige cijfer 9,2.
Benieuwd naar hun ervaringen? Bekijk gerust de mooie reviews op onze site.

Lid van de NVM
Onze makelaarskantoren zijn aangesloten bij de NVM (Nederlandse Vereniging van Makelaars). Dat betekent dat je kiest voor zekerheid en kwaliteit. Wij werken volgens de NVM-Erecode: tien heldere gedragsregels die staan voor betrouwbaarheid, deskundigheid, onafhankelijkheid en kwaliteit.

van de ridder makelaars

funda NVM

Broek op Langedijk

Van de Ridder Makelaars

Marktplein 77a
1721 CK Broek op Langedijk
(Winkelcentrum Broekerveiling)

Tel. 0226-315 341
langedijk@riddermakelaars.nl
riddermakelaars.nl

Alkmaar

Van de Ridder Makelaars

Geestersingel 18
1815 BA Alkmaar

Tel. 072-511 3504
info@riddermakelaars.nl
riddermakelaars.nl

6 dagen per week geopend!

Openingstijden

Ma t/m Wo	9:00 - 18:00
Donderdag	9:00 - 21:00
Vrijdag	9:00 - 18:00
Zaterdag	9:00 - 17:00

Donderdag-avond koopavond!