

# Sopar

M A K E L A A R S



PURMEREND  
Gebr. Conijnstraat 36

# Welkom!

Met veel zorg en aandacht hebben wij deze brochure voor je samengesteld. Wij staan te popelen om je een goed en compleet beeld te geven van deze woning. Ons doel is om jou tijdens het bezichtigen te begeleiden en op de juiste manier een fijne en eerlijke indruk van het huis te geven.

Heb je na afloop nog vragen of wil je extra informatie? Wij staan altijd voor je klaar.

Veel kijkplezier!

Hartelijke groet,

Rob Glorie  
Register Makelaar  
[rob@sopar.nl](mailto:rob@sopar.nl) 06-22526433

**verkoop**

**9.2**



**aankoop**

**9.5**



[www.sopar.nl](http://www.sopar.nl)

| 0299-420097

| [info@sopar.nl](mailto:info@sopar.nl)



## KENMERKEN



VRAAGPRIJS  
€ 510.000



WOONOPPERVLAKTE  
139 M<sup>2</sup>



INHOUD  
491 M<sup>3</sup>



BOUWJAAR  
1973



PERCEELOPPERVLAKTE  
218 M<sup>2</sup>



ENERGIELABEL  
C



## OMSCHRIJVING

Royale hoekwoning met een ruime leefkeuken, vier slaapkamers en twee badkamers!

Op zoek naar een woning met volop ruimte voor het hele gezin? Aan de Gebr. Conijnstraat 36 in Purmerend vind je deze ruime hoekwoning met een woonoppervlakte van maar liefst 139 m<sup>2</sup>. De woning beschikt over een royale zithoek, een ruime leefkeuken met kookeiland en vier slaapkamers, verdeeld over twee verdiepingen.

### De indeling

Via de entree kom je in de woning, waar de woonkamer en keuken samen een fijne leefruimte vormen. Aan de voorzijde bevindt zich de ruime zithoek, een prettige plek om te ontspannen. De woonkamer is voorzien van airconditioning, wat zorgt voor een aangenaam binnenklimaat, ook op warme dagen. Aan de achterzijde ligt de riante leefkeuken, die dankzij het kookeiland een centrale plek in huis inneemt.

Op de eerste verdieping bevinden zich drie slaapkamers en twee badkamers. De slaapkamers zijn veelzijdig in te richten. De slaapkamer aan de voorzijde beschikt eveneens over airconditioning en heeft direct toegang tot de aangrenzende, ruime en luxe badkamer. Deze badkamer is uitgerust met een heerlijk ligbad, een toilet en een dubbele wastafel. De tweede badkamer is bereikbaar via de overloop en beschikt over een toilet, douche en wastafel. Zo biedt deze verdieping volop comfort en gemak voor het hele gezin.

De tweede verdieping biedt volop extra ruimte en beschikt over een ruime slaapkamer met dakkapel. Daarnaast zijn er twee praktische bergingen aanwezig, ideaal voor het opbergen van spullen. Eén van de ruimtes is bovendien uitstekend geschikt als wasruimte.

### Heerlijk ruime achtertuin op het zuidoosten

Dankzij de hoekligging beschikt de woning over een extra grote achtertuin, gelegen op het zuidoosten. Hier kun je volop genieten van de zon en het buitenleven. Aan de achterzijde van de woning bevindt zich een garage, die direct vanuit de tuin toegankelijk is. Deze biedt de mogelijkheid om een auto te stallen, maar is ook ideaal als extra bergruimte.



AANTAL SLAAPKAMERS  
4



EXTERNE BERGRUIMTE  
20 m<sup>2</sup>






















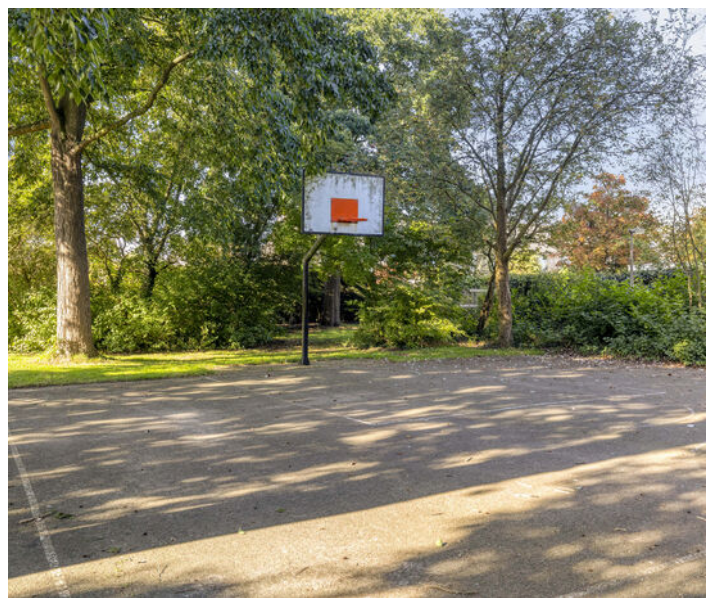

# KADASTER

Kadastrale kaart

Uw referentie: ---



|       |                                  |                     |                                                                                       |
|-------|----------------------------------|---------------------|---------------------------------------------------------------------------------------|
| 12345 | Deze kaart is noordgericht       | Schaal 1: 500       |  |
| 25    | Perceelnummer                    | Kadastrale gemeente |                                                                                       |
|       | Huisnummer                       | Purmerend           |                                                                                       |
|       | Vastgestelde kadastrale grens    | D                   |                                                                                       |
|       | Voorlopige kadastrale grens      | Perceel             | 5494                                                                                  |
|       | Administratieve kadastrale grens |                     |                                                                                       |
|       | Bebouwing                        |                     |                                                                                       |

Voor een eensluidend uittreksel, geleverd op 9 juni 2026  
De bewaarder van het kadaster en de openbare registers

Aan dit uittreksel kunnen geen betrouwbare maten worden ontleend.  
De Dienst voor het kadaster en de openbare registers behoudt zich de intellectuele eigendomsrechten voor, waaronder het auteursrecht en het databankenrecht.

# PLATTEGROND




Aan de plattegronden kunnen geen rechten worden ontleend  
© Zibber [www.zibber.nl](http://www.zibber.nl)

# PLATTEGROND




Aan de plattegronden kunnen geen rechten worden ontleend  
© Zibber [www.zibber.nl](http://www.zibber.nl)

# PLATTEGROND

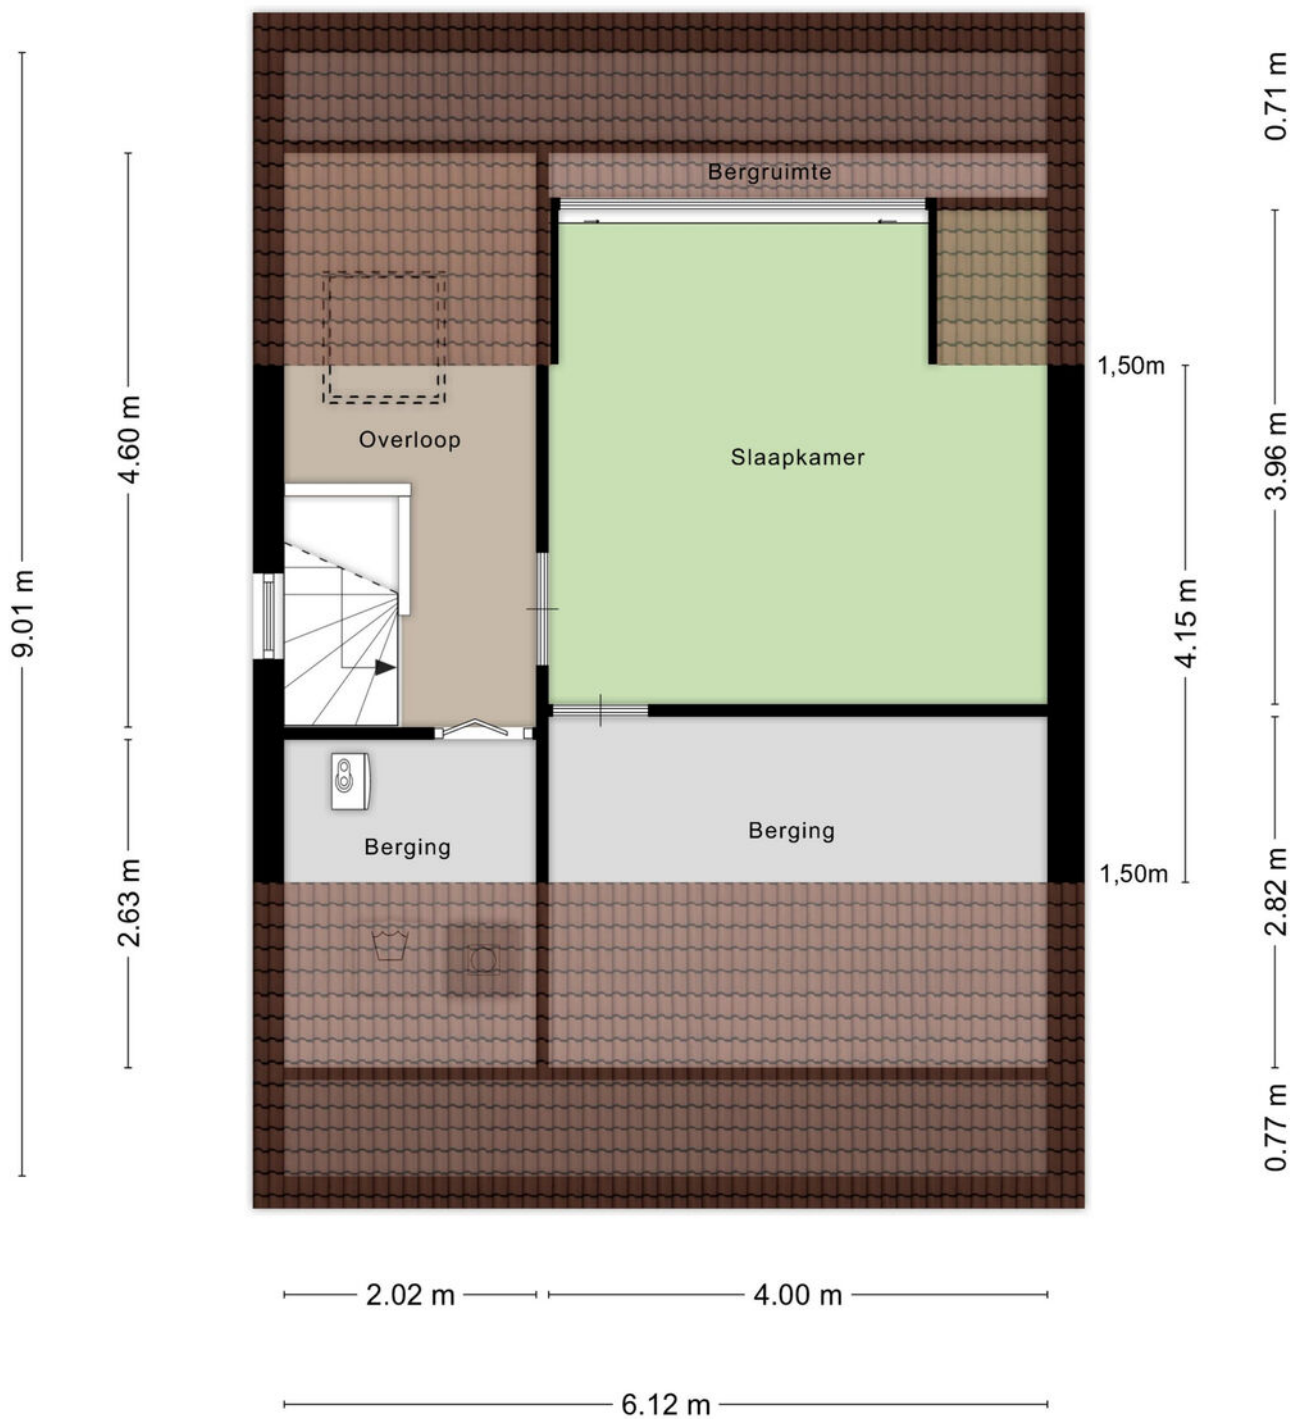

Aan de plattegronden kunnen geen rechten worden ontleend  
© Zibber [www.zibber.nl](http://www.zibber.nl)

# PLATTEGROND

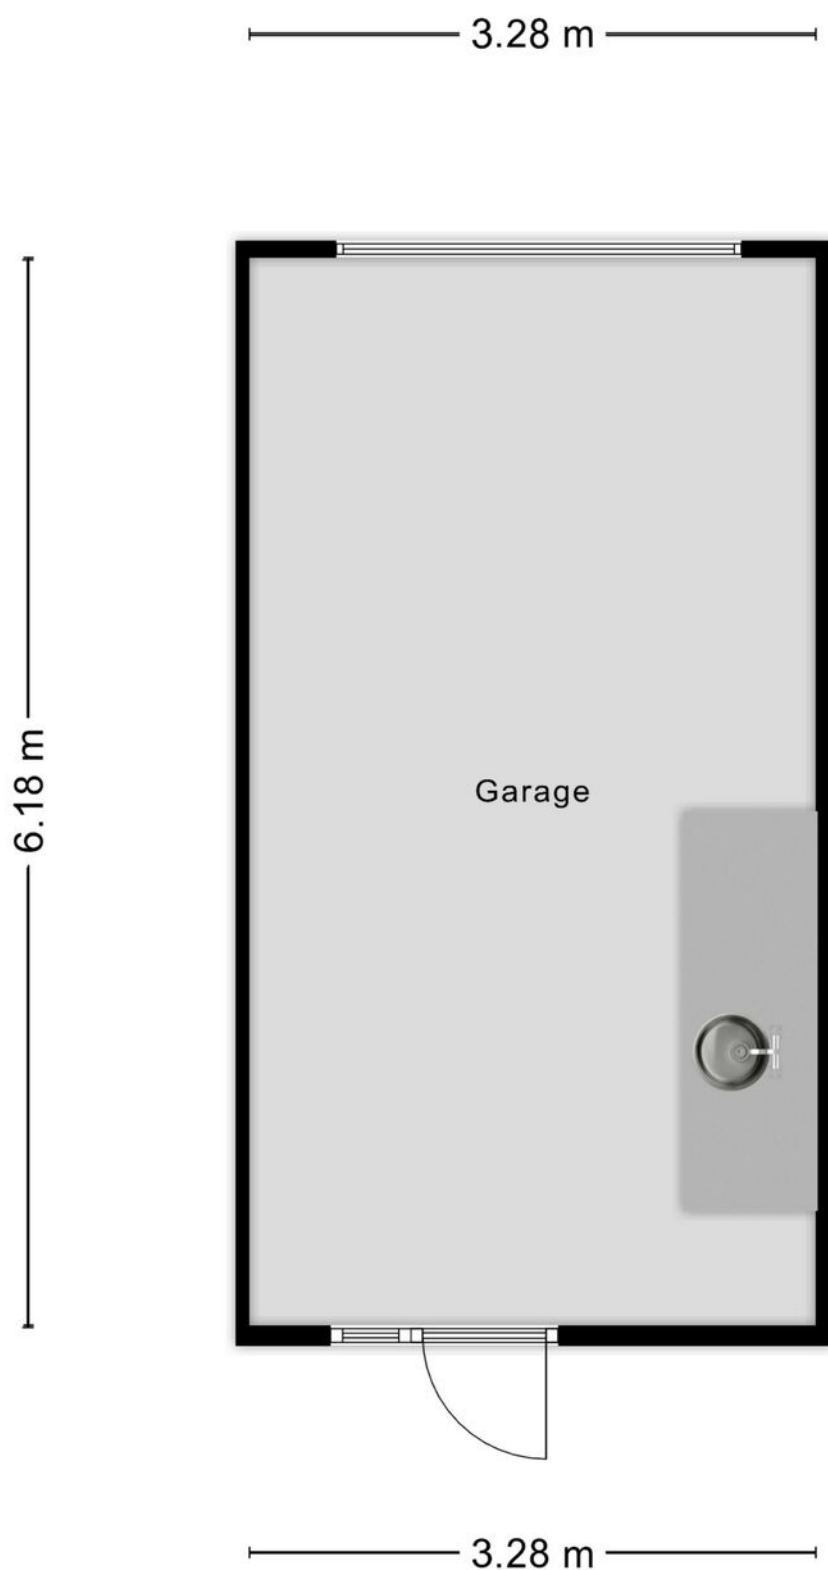

Aan de plattegronden kunnen geen rechten worden ontleend  
© Zibber [www.zibber.nl](http://www.zibber.nl)

# LIJST VAN ZAKEN

|                                          | Blijft achter | Gaat mee | Ter overname |
|------------------------------------------|---------------|----------|--------------|
| <b>Woning - Interieur</b>                |               |          |              |
| Designradiator(en)                       | X             |          |              |
| Radiatorafwerking                        | X             |          |              |
| Verlichting, te weten                    |               |          |              |
| - inbouwspots/dimmers                    | X             |          |              |
| - opbouwspots/armaturen/lampen/dimmers   |               | X        |              |
| - losse (hang)lampen                     |               | X        |              |
| Raamdecoratie/zonwering binnen, te weten |               |          |              |
| - gordijnrails                           |               | X        |              |
| - gordijnen                              |               | X        |              |
| - rolgordijnen                           | X             |          |              |
| - jaloezieën                             | X             |          |              |
| - (losse) horren/rolhorren               | X             |          |              |
| Vloerdecoratie, te weten                 |               |          |              |
| - vloerbedekking                         | X             |          |              |
| - parketvloer                            | X             |          |              |
| - houten vloer(delen)                    | X             |          |              |
| - laminaat                               | X             |          |              |
| - plavuizen                              | X             |          |              |
| <b>Woning - Keuken</b>                   |               |          |              |
| Keukenblok (met bovenkasten)             | X             |          |              |
| Keuken (inbouw)apparatuur, te weten      |               |          |              |
| - (gas)fornuis                           | X             |          |              |
| - afzuigkap                              | X             |          |              |
| - oven                                   | X             |          |              |
| - koel-vriescombinatie                   | X             |          |              |
| - vaatwasser                             | X             |          |              |
| <b>Woning - Sanitair/sauna</b>           |               |          |              |
| Toilet met de volgende toebehoren        |               |          |              |
| - toilet                                 | X             |          |              |
| - toiletrolhouder                        | X             |          |              |
| - toiletborstel(houder)                  | X             |          |              |
| - fontein                                | X             |          |              |
| Badkamer met de volgende toebehoren      |               |          |              |
| - ligbad                                 | X             |          |              |
| - wastafel                               | X             |          |              |
| - wastafelmeubel                         | X             |          |              |
| - toilet                                 | X             |          |              |

# LIJST VAN ZAKEN

|                                                                    | Blijft achter | Gaat mee | Ter overname |
|--------------------------------------------------------------------|---------------|----------|--------------|
| - toiletrolhouder                                                  | X             |          |              |
| - toiletborstel(houder)                                            | X             |          |              |
|                                                                    |               |          |              |
| <b>Woning - Exterieur/installaties/veiligheid/energiebesparing</b> |               |          |              |
| (Voordeur)bel                                                      |               | X        |              |
| Rookmelders                                                        | X             |          |              |
| (Klok)thermostaat                                                  | X             |          |              |
| Airconditioning                                                    | X             |          |              |
| Zonwering buiten                                                   | X             |          |              |
| Telefoonaansluiting/internetaansluiting                            | X             |          |              |
| Waterslot wasautomaat                                              |               | X        |              |
| Warmwatervoorziening, te weten                                     |               |          |              |
| - CV-installatie                                                   | X             |          |              |
|                                                                    |               |          |              |
| <b>Tuin - Inrichting</b>                                           |               |          |              |
| Tuinaanleg/bestrating                                              | X             |          |              |
| Beplanting                                                         | X             |          |              |
|                                                                    |               |          |              |
| <b>Tuin - Verlichting/installaties</b>                             |               |          |              |
| Buitenverlichting                                                  | X             |          |              |
|                                                                    |               |          |              |
| <b>Tuin - Bebouwing</b>                                            |               |          |              |
| Kasten/werkbank in tuinhuis/berging                                | X             |          |              |
|                                                                    |               |          |              |
| <b>Tuin - Overig</b>                                               |               |          |              |
| Overige tuin, te weten                                             |               |          |              |
| - (sier)hek                                                        | X             |          |              |
| - vlaggenmast(houder)                                              | X             |          |              |
|                                                                    |               |          |              |



## Ik wil mijn huis verkopen

Het verkopen van je woning is een belangrijke beslissing waarbij veel komt kijken. Bij Sopar begrijpen we dat geen enkele woning en geen enkele verkoper hetzelfde is. Daarom starten we altijd met een persoonlijk gesprek, waarin we luisteren naar jouw wensen en verwachtingen. Op basis daarvan bepalen we samen de juiste verkoopstrategie.

Wij zorgen voor een sterke presentatie van je woning, met professionele fotografie, duidelijke informatie en maximale zichtbaarheid op de juiste kanalen. Tijdens het hele verkoopproces houden we je actief op de hoogte en staan we klaar met eerlijk advies. Zo verloopt de verkoop transparant, ontspannen en met het beste resultaat voor jou.

-  Persoonlijke begeleiding van eerste gesprek tot overdracht.
-  Een doordachte verkoopstrategie, afgestemd op jouw woning.
-  Professionele presentatie en maximale zichtbaarheid Actieve begeleiding van bezichtigingen en onderhandelingen.
-  Gericht op een snelle doorlooptijd én een optimale verkoopopbrengst.
-  Duidelijke communicatie en volledige ontzorging.

## Ik wil een huis kopen

Een huis kopen is spannend. Onze aankoopmakelaar begeleidt je persoonlijk bij elke stap, van het in kaart brengen van je woonwensen tot de sleuteloverdracht.

Met ons persoonlijke zoekstelsel ontvang je als eerste woningen die aansluiten bij jouw wensen, vaak nog vóór ze openbaar worden aangeboden.

We adviseren je bij bezichtigingen, bieden en onderhandelingen en zorgen voor een soepel en duidelijk aankoopproces. Zo koop je met zekerheid én een goed gevoel een woning die echt bij je past.

-  Persoonlijk gesprek om jouw woonwensen helder te krijgen.
-  Toegang tot ons persoonlijke zoekstelsel.
-  Als eerste op de hoogte van woningen die bij je passen.
-  Deskundig advies bij bezichtigingen, bieden en onderhandelen.
-  Begeleiding tot en met de sleuteloverdracht.

Scan de QR code en lees meer over onze aankoopbegeleiding.





# Ook **S**uccesvol je woning verkopen?

Wij komen graag bij je langs voor een **gratis** waardedbepaling.

Wij komen geheel vrijblijvend bij je langs om je deskundig advies te geven over de waarde van je woning en hoe wij als jouw makelaar je woning zo goed mogelijk zouden presenteren in de markt.

Scan de QR-code en plan direct een vrijblijvende waarde-indicatie!





**INTERESSE IN DEZE WONING?**  
NEEM CONTACT OP MET ONS KANTOOR

Nieuwstraat 74 -78 | 1441 CN | Purmerend  
0299-420097 | [info@sopar.nl](mailto:info@sopar.nl) | [www.sopar.nl](http://www.sopar.nl)

***Sopar***  
M A K E L A A R S