Fijn WONEN



Buorren 14
GOUTUM

hellema
125 jaar



Kom je binnenkijken?

Welkom!

Wij zijn Hellema Makelaars.

De makelaar van deze woning.

Wij hebben zo veel mogelijk informatie verzameld en in deze brochure verwerkt. Dit zijn onder andere de volgende punten:

- De specificaties en kenmerken
- De prijs
- Een omschrijving van de woning
- De fotos en plattegronden
- Lijst van zaken en de kadastrale kaart
- Ons team
- Veelgestelde vragen

Ben je van plan om een bieding uit te brengen? Dan kun je achterin deze brochure meer informatie vinden over op welke wijze dit kan.



'Voor vragen staan wij altijd voor je klaar'

Meindert de Graaf

058 - 215 59 90

Blijf op de hoogte van ons nieuwste aanbod door ons te volgen op social media!

Virtual tour

Wil je op afstand een betere indruk krijgen van de ruimte? Klik of scan dan met je telefoon de QR-code voor de virtual tour door deze woning!

KENMERKEN & SPECIFICATIES

Vraagprijs € 600.000 k.k.



Woonoppervlakte
163 m²

Perceeloppervlakte
491 m²

Inhoud
639 m³

Aantal kamers
5

Bouwjaar
1976

Ligging tuin
zuiden

Energielabel
A



WONINGOMSCHRIJVING

Ruimte, comfort en een heerlijke tuin op het zuiden. Dat zijn slechts een paar kenmerken van deze fraaie en royale vrijstaande gezinswoning in Goutum! Met maar liefst 166 vierkante meter woonoppervlakte, vijf slaapkamers en een perceel van bijna 500 vierkante meter is dit een woning waar je als gezin alle ruimte hebt om te wonen en te genieten.

En dat op een fantastische locatie, midden in het dorp en op slechts tien minuten fietsen van het centrum van Leeuwarden. Daarnaast beschikt de woning over airconditioning, een warmtepompboiler en maar liefst 28 zonnepanelen. Een mooie toevoeging op het gebied van comfort en energiezuinig wonen!

De woonkamer

Bij binnenkomst worden we verwelkomd in de royale hal, die toegang geeft tot de verschillende vertrekken.

We lopen door naar de woonkamer en wat hier meteen opvalt, is het prachtige daglicht. Dankzij de grote raampartijen aan zowel de voor- zij- als achterzijde geniet je hier van een heerlijk lichte en ruimtelijke woonkamer, welke voorzien van een houtkachel. Met een oppervlakte van circa 34 vierkante meter is er volop ruimte voor een comfortabele zithoek en een gezellige eethoek. Een heerlijke plek om samen te komen met familie en vrienden.

De keuken en bijkeuken

Aansluitend vinden we de halfopen keuken. De keuken is praktisch ingericht en beschikt over diverse inbouwapparatuur, waaronder een inductiekookplaat, combi-oven en vaatwasser.

Vanuit de keuken bereiken we de ruime bijkeuken, voorzien van extra kastruimte en een directe toegang tot de achtertuin. Daarnaast is vanuit de bijkeuken ook de inpandige garage bereikbaar. Een bijzonder praktische toevoeging aan deze gezinswoning.

De achtertuin

En dan komen we bij een van de absolute pluspunten van deze woning: de heerlijke achtertuin! Dankzij de ligging op het zuiden kun je hier volop genieten van de zon. De ruime tuin biedt volop mogelijkheden om heerlijk buiten te leven, terwijl de veranda met houtkachel een sfeervolle plek creëert om tot in de late uurtjes buiten te zitten. Wanneer het koud wordt sluit je de glazen panelen. Ook de aanwezige sauna zorgt voor een heerlijk ontspannen moment. Daarnaast beschikt de tuin over een vrijstaande houten berging met elektra, ideaal voor extra opslagruimte.

De eerste verdieping

Op de eerste verdieping wordt pas echt duidelijk hoeveel ruimte deze woning te bieden heeft. Hier bevinden zich maar liefst vier slaapkamers, stuk voor stuk ruimtes die je naar eigen wens kunt inrichten. Of je nu op zoek bent naar meerdere kinderkamers, een thuiswerkplek of een hobbyruimte, hier zijn volop mogelijkheden.


De complete badkamer is voorzien van een ligbad, een ruime inloopdouche, een dubbele wastafel en een toilet. Daarnaast vinden we op deze verdieping nog een praktische, afzonderlijke wasruimte.

De tweede verdieping

En ook op de tweede verdieping gaat de ruimte gewoon verder! Hier bevindt zich nog een royale slaapkamer, voorzien van 3 dakramen voor een prettig natuurlijk daglicht. Een tweede badkamer is aanwezig met een inloopdouche. Hiermee beschikt de woning over maar liefst vijf slaapkamers, wat deze woning uitermate geschikt maakt voor een groot gezin. Daarnaast is er op deze verdieping nog extra bergruimte aanwezig.

Bijzonderheden
- Royale vrijstaande gezinswoning in Goutum
- Vijf ruime slaapvertrekken
- Twee badkamers
- Praktische bijkeuken met toegang tot de tuin en inpandige garage
- Ruime achtertuin op het zuiden
- Veranda met houtkachel en sauna
- Energielabel A en 28 zonnepanelen
- Airconditioning en warmtepompboiler aanwezig
- Mogelijkheid tot gasloos energieverbruik
- Gelegen op slechts tien minuten fietsen van het centrum van Leeuwarden

Kortom:
Een heerlijke vrijstaande gezinswoning met royale leefruimte, maar liefst vijf slaapkamers, een zonnige tuin op het zuiden en een prachtige ligging in Goutum. Met energielabel A, 28 zonnepanelen en het centrum van Leeuwarden op slechts tien minuten fietsen, heeft deze woning ontzettend veel te bieden!

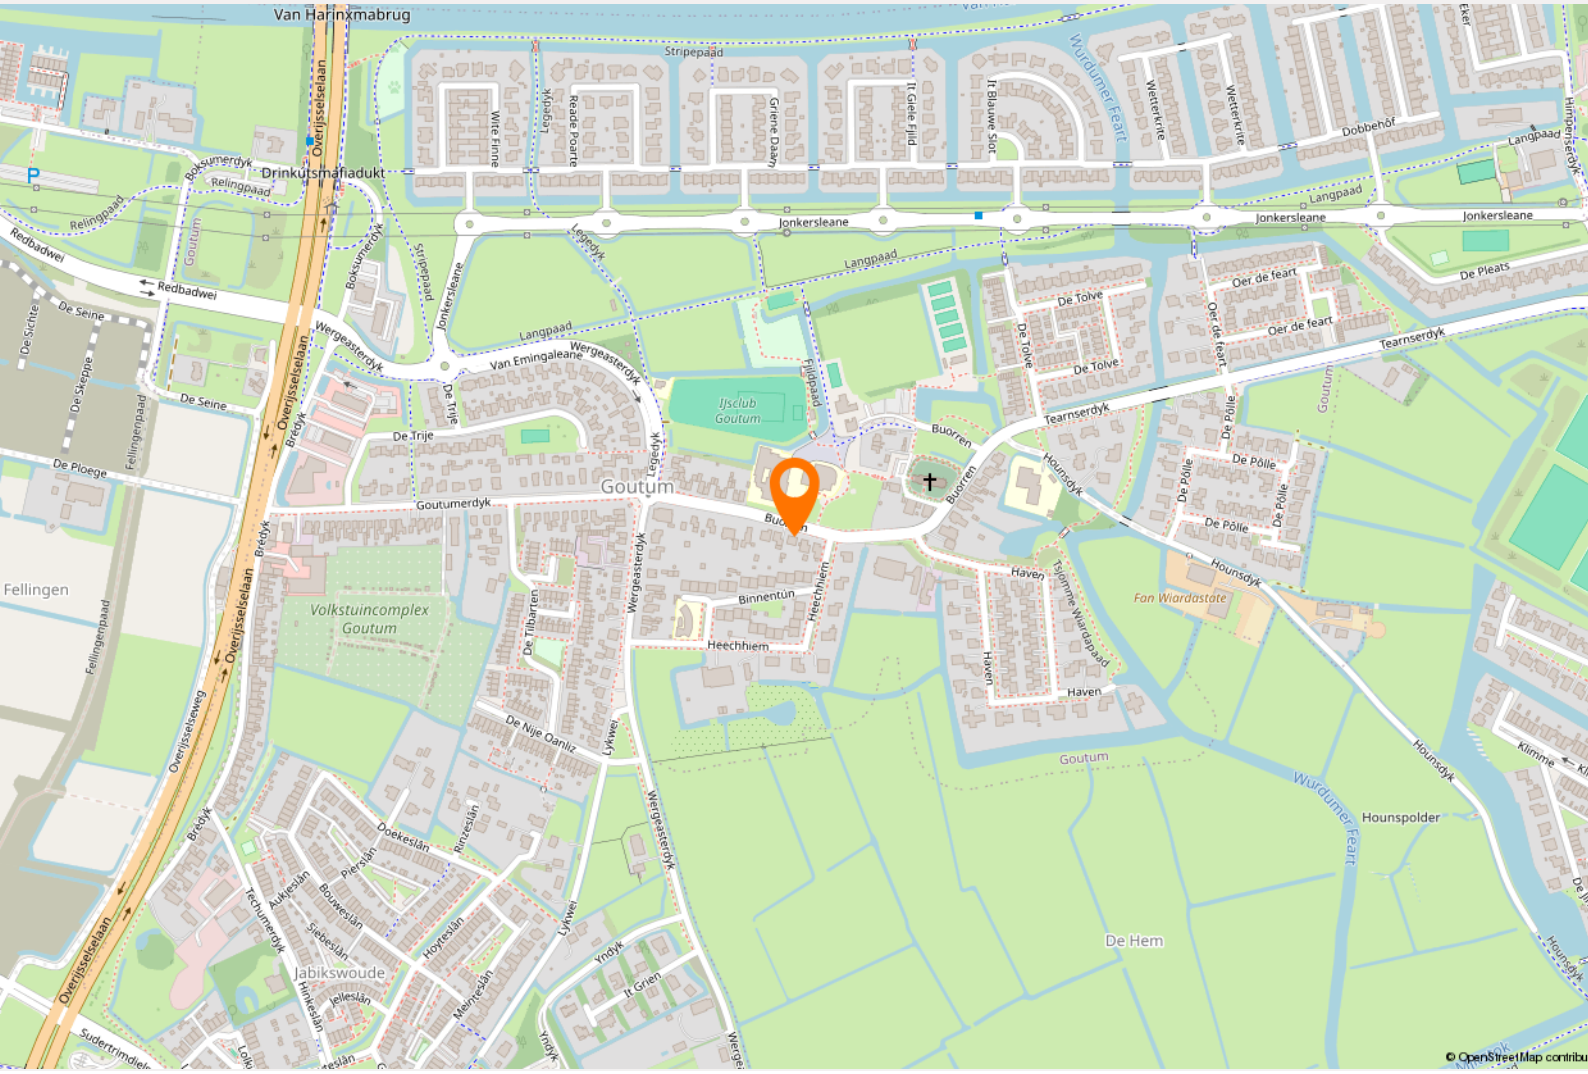

NEEM EEN KIJKJE

binnen & buiten


























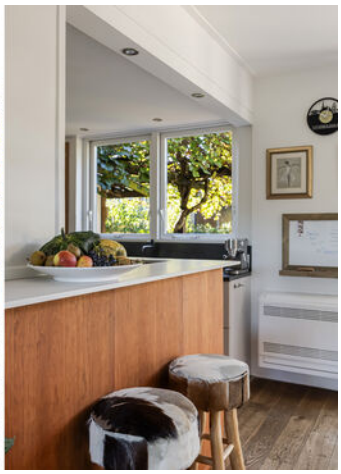



















































































PLATTEGROND

Ontdek de begane grond



Aan de plattegronden kunnen geen rechten worden ontleend
Midea Vastgoed www.mideavastgoed.nl

PLATTEGROND

Ontdek de eerste verdieping



Aan de plattegronden kunnen geen rechten worden ontleend
Midea Vastgoed www.mideavastgoed.nl

PLATTEGROND

Ontdek de tweede verdieping



Aan de plattegronden kunnen geen rechten worden ontleend
Midea Vastgoed www.mideavastgoed.nl

KADASTRALEKAART

Kadastrale kaart

Uw referentie: Buorren 14



Deze kaart is noordgericht

12345 Perceelnummer

25 Huisnummer

Vastgestelde kadastrale grens

Voorlopige kadastrale grens

Administratieve kadastrale grens

Bebouwing

Voor een eensluidend uittreksel, geleverd op 13 oktober 2026
De bewaarder van het kadaster en de openbare registers

Schaal 1: 500

Kadastrale gemeente	Huizum
Sectie	F
Perceel	946

Aan dit uittreksel kunnen geen betrouwbare maten worden ontleend.
De Dienst voor het kadaster en de openbare registers behoudt zich de intellectuele eigendomsrechten voor, waaronder het auteursrecht en het databankenrecht.

kadaster

LIJST VAN ZAKEN

	Blijft achter	Gaat mee	Ter overname
Woning - Interieur			
Houtkachel	X		
Verlichting, te weten			
- inbouwspots/dimmers	X		
- opbouwspots/armaturen/lampen/dimmers	X		
- losse (hang)lampen		X	
Raamdecoratie/zonwering binnen, te weten			
- lamellen	X		
Vloerdecoratie, te weten			
- vloerbedekking	X		
- parketvloer	X		
- plavuizen	X		
Overig, te weten			
- spiegelwanden	X		
Woning - Keuken			
Keukenblok (met bovenkasten)	X		
Keuken (inbouw)apparatuur, te weten			
- kookplaat	X		
- (gas)fornuis	X		
- afzuigkap	X		
- combi-oven/combimagnetron	X		
- koel-vriescombinatie	X		
- vaatwasser	X		
Woning - Sanitair/sauna			
Sauna met toebehoren	X		
Toilet met de volgende toebehoren			
- toilet	X		
- toiletrolhouder	X		

LIJST VAN ZAKEN

	Blijft achter	Gaat mee	Ter overname
- fontein	X		
Badkamer met de volgende toebehoren			
- ligbad	X		
- douche (cabine/scherm)	X		
- wastafelmeubel	X		
- toilet	X		
- toiletrolhouder	X		
Woning - Exterieur/installaties/veiligheid/energiebesparing			
Brievenbus	X		
(Voordeur)bel	X		
Rookmelders	X		
(Klok)thermostaat	X		
Airconditioning	X		
Zonwering buiten	X		
Zonnepanelen	X		
Oplaadpunt elektrische auto	X		
Warmwatervoorziening, te weten			
- CV-installatie	X		
- boiler	X		
Tuin - Inrichting			
Tuinaanleg/bestrating	X		
Beplanting	X		
Tuin - Verlichting/installaties			
Buitenverlichting	X		
Tijd- of schemerschakelaar/bewegingsmelder	X		
Tuin - Bebouwing			
Tuinhuis/buitenberging	X		

LIJST VAN ZAKEN

	Blijft achter	Gaat mee	Ter overname
Tuinkamer, achter in de tuin	X		
Tuin - Overig			
Overige tuin, te weten			
- (sier)hek	X		
- vlaggenmast(houder)	X		
- Houtkachel in tuinhuis	X		

Ons Team



Meindert de Graaf

Register NVM makelaar
& Taxateur wonen



Rutger de Graaf

NVM-Makelaar



Sylvana Wustenveld

Kantoormanager



Sherelyne Muller

Commercieel
Medewerker



Baukje Snieder

Styliste

hellema
125 jaar

JE HUIS VERKOPEN? WAT NU?

Het verkoopproces in 4 stappen:

1.

Voorbereiding verkoop

Wij zorgen ervoor dat de fotograaf en inmeter bij jullie langskomen. Ook kan onze stylist Baukje ingeschakeld worden indien gewenst. Wij zorgen altijd voor en optimale presentatie op Funda door middel van prachtige foto's, kloppende plattegronden en een wervende verkooptekst. Ook nemen wij de woning volledig op, zodat we de juiste informatie kunnen verstrekken.

2.

Plaatsing op Funda & social media

Als de voorbereiding klaar is en alles is goedgekeurd door de opdrachtgever, gaan wij over tot het plaatsen van de woning op Funda en op onze social media kanalen! Nu kunnen potentiële kopers reageren en zorgen wij dat ze de kans krijgen om de woning te bezichtigen, uiteraard afgestemd met jouw agenda.

3.

Bezichtigingsronden

Tijdens de bezichtigingen proberen wij de mogelijke kopers te enthousiasmeren voor de woning! We benadrukken de sterke punten en zorgen dat de kijkers de juist informatie krijgen. Uiteraard vertellen wij ook de mindere punten indien deze er zijn. De kijker moet een reëel beeld krijgen van de woning en dient goed ingelicht te worden.

4.

Onderhandelingen en verkoop

Dit proces gaat als volgt: accepteer je een bod? Dan leggen wij, de verkopende makelaar, de afspraken schriftelijk vast in een koopakte. Zodra de koopakte ondertekend is door zowel de koper als de verkoper, treedt de wettelijke bedenktijd van drie dagen in. Binnen deze tijd kan de koper alsnog afzien van de aankoop. Gebeurt dit niet en is de financiering rond? Gefeliciteerd! De koop is definitief en de overdracht zal plaats gaan vinden bij de notaris.

Waarom een NVM-makelaar?

Hellema makelaars is al jaren aangesloten bij de NVM; de Nederlandse Coöperatieve Vereniging van Makelaars en Taxateurs in onroerende goederen. De NVM is de grootste ledenorganisatie van makelaars, taxateurs en vastgoeddeskundigen in Nederland. Er zijn verschillende brancheverenigingen in Nederland waar je als makelaar bij aangesloten kunt zijn.

Wij zijn trots dat we zijn aangesloten bij de NVM. Helaas weten veel mensen niet precies wat het inhoudt om bij deze ledenorganisatie aangesloten te zijn, en dat is bést jammer aangezien hier redelijk veel vanaf hangt en ook het niveau van werken kan bepalen. Sinds 1 maart 2001 is de titel makelaar namelijk niet langer wettelijk beschermd. Vanaf die tijd mag iedereen zich makelaar noemen. Deze vrijheid levert voor jou als consument geen enkele garantie op dat vakbekwaamheid en ethiek voldoende zijn gewaarborgd.

Makelaars die aangesloten zijn bij de NVM staan voor kwaliteit en betrouwbaarheid.

Aangesloten zijn bij de NVM heeft veel voordelen:

- De NVM stelt kwaliteitseisen aan haar leden. Dat betekent dat een toekomstig NVM-makelaar of taxateur over voldoende kennis van het vak moet beschikken. Deze kennis kan worden op gedaan bij verschillende opleidingsinstituten. Bij ons zijn alle makelaars afgestudeerd op het gebied van vastgoed & makelaardij. Daarnaast wordt er een screening gedaan door de Comissie Lidmaatschapszaken.

- Nieuwe wetgeving zorgt ervoor dat de processen constant veranderen, om dit allemaal goed te kunnen blijven doen is het belangrijk om de kennis up-to-date te houden. Makelaars die aangesloten zijn bij de NVM moeten daarom hun niveau blijven aantonen door het maken van toetsen. Als een bepaald niveau niet gehaald wordt, mag je niet langer aangesloten zijn bij de NVM.

- Toegang tot een unieke database met uitgebreide informatie met historie tot diep in de jaren 70.

- Wij kunnen de juristen van de NVM ten alle tijden raadplegen voor extra inzichten.

- Niet alleen onze kennis moet op peil zijn, ook onze documentatie moet op niveau zijn. Daarom worden er regelmatig controles gedaan om te kijken of wij alle dossiers goed op orde hebben.

- Een makelaar of taxateur die beëdigd is door NVM dient zich te houden aan de erecode van de NVM.

Wil jij de NVM gedragscode lezen → Scan dan de QR-code!

NVM

Verhuizen met Hellema Makelaars

Sinds 1898!

Hellema Makelaars is een NVM-kantoor wat al sinds 1898 bestaat en is hierdoor een van de oudste kantoren van Friesland. Door deze jaren lange ervaring, kennis van de markt en groot netwerk, kunnen wij jouw woning slim in de markt zetten en het gewenste resultaat behalen. Ondanks dat wij een oud kantoor zijn, zijn wij vooruitstrevend en gaan we slim om met de huidige ontwikkelingen, vooral op het gebied van technologie.

Wij zorgen bij onze woningen altijd voor een zo volledig mogelijke aanmelding, waardoor de woningen hoger in Funda komen en beter gevonden kunnen worden door potentiële kopers. Dit doen we door het maken van 360 graden foto's, filmpjes van de woning en een prachtige verkoopbrochure.

De verkoopkosten die wij berekenen zijn 1,5% excl. BTW van de verkoopsom.

Wij bieden u hiervoor onder andere het volgende:

- ✓ Woningopname door een van onze NVM-Makelaars met vaststelling van de vraagprijs.
- ✓ Aanmelding op de grootste huizensite van Nederland; Funda.
- ✓ Uitgebreide en professionele aanbiedingstekst.
- ✓ Professionele fotograaf die zorgt voor een prachtige fotoreportage, incl. 360 graden foto's.
- ✓ Inmeten en plattegrond op laten stellen van de woning.
- ✓ Woning video die de kijkers een voorproefje geeft op Funda.
- ✓ Vermelding van de woning op onze social media kanalen (Facebook & Instagram).
- ✓ De woning wordt verstuurd naar woning-zoekers die bij ons staan ingeschreven.
- ✓ Bezichtigingen en onderhandelingen door onze gecertificeerde NVM-Makelaars.
- ✓ Volledige begeleiding tijdens het gehele verkooptraject.
- ✓ Opstellen van de overeenkomst(en) en begeleiding bij de afwikkeling van de notaris.
- ✓ Optimaal bereikbaar, ook in de avond en in de weekenden.
- ✓ Gebruik van onze verhuisbus bij de verhuizing naar de nieuwe woning.

'Ik zou deze makelaar aanbevelen. Een zeer vriendelijk en deskundig makelaars kantoor. Korte lijnen. Goede terugkoppeling. Woning is vlot verkocht door een goede presentatie van de woning.'

Verkoper Hissemar 10



Stelling

Ik vind het makkelijk om door de huidige stijl/staat van een woning heen te kijken.

31% *ja*

69% *nee*

Follow us

Wij zijn actief bezig met onze social media accounts. Hierop delen wij als eerste onze nieuwe woningen, tips, informatie & we geven een kijkje achter de schermen. Wil jij overal van op de hoogte blijven? Volg ons dan op Instagram & Facebook!

@hellemakelaars
@hellema makelaars



Stijlen doe je zo!



Less is more. Haal daarom alles weg wat kleiner in grootte is dan een voetbal.



Voeg planten toe. Een beetje groen zorgt voor een huiselijk gevoel.



Licht & luchtig. Lichte kleuren op de muren zorgen voor een ruimtelijk effect.



Opgeruimd staat netjes. Zorg ervoor dat je huis schoon en opgeruimd is.



Verwijder persoonlijke accessoires. Hierdoor voelt de kijker zich sneller thuis.



Voeg huiselijkheid toe. Kussens, muurdecoratie & planten helpen dan goed.



Maak je buitenruimte op orde. Haal het onkruid weg & leg de kussens neer.



Zorg voor lekkere geuren. Leeg de vuilnisbak en steek een geurkaars aan.

Werknemers &ZO



Meindert de Graaf staat sinds 1986 aan het roer van Hellema makelaars. Binnen de Hellema familie is het kantoor overgegaan van generatie op generatie totdat Meindert de makelaardij overnam. Bijzonder is het dat de zoon van Meindert, Rutger de Graaf, inmiddels ook werkzaam is bij het kantoor en deze ook zal overnemen. Meindert & Rutger zijn de makelaars van ons kantoor. De vele gelijkenissen maar toch ook grote verschillen die zij hebben, zorgen voor een goede balans.

Meindert begon met een opleiding tot stedenbouwkundig tekenaar. Hoewel hij het vakgebied interessant vond, wilde hij niet dagenlang binnen zitten op kantoor, hij miste het klantcontact. Na een sabbatical in Canada kwam hij te werken bij Hellema makelaars als verzekerings inspecteur. De gebroeders Hellema zagen iets in Meindert en gaven aan dat hij een opleiding tot makelaars moest gaan volgen, zo gezegd: zo gedaan! Meindert heeft al zijn papieren gehaald en mag zichzelf register makelaar noemen: hij mag zich bezighouden met zowel particulier als zakelijk en bovendien mag hij taxeren. In de toekomst gaat Rutger de makelaardij overnemen van zijn vader. Meindert zelf zegt hier over:

"Ik heb mijn zoon eerst geadviseerd een ander vak te leren, makelaar kon hij altijd nog worden. Toen Rutger bij de makelaar kwam werken ter ondersteuning, vond hij het meteen leuk! Van relaties verneem ik dat ze vinden dat Rutger veel op mij lijkt. Rutger ziet dit als een compliment. Dat is natuurlijk leuk om te horen als vader."

Rutger herkent zichzelf in dit verhaal. Hoewel hij er thuis mee opgroeide, ontvlamde de passie voor vastgoed nog niet. In de crisistijd besloot hij zijn vader te gaan helpen met zijn bedrijf en hier kwam hij erachter dat dit vak hem op het lijf geschreven is. Hij maakte zijn studie bedrijfskunde af en is toen verder gaan studeren. Inmiddels mag hij zichzelf kandidaat makelaar noemen. Zelf zegt Rutger over zijn werk:

"Ik voer bijzondere gesprekken met uiteenlopende mensen. Hellema makelaars is kleinschalig en dat biedt de mogelijkheid tot warm en persoonlijk contact!"

Rutger wil vernieuwen en meegaan met de nieuwste ontwikkelingen, Meindert heeft alle ontwikkelingen meegemaakt en heeft de basis gelegd voor een integer & persoonlijk bedrijf, het is niet voor niks dat Hellema al meer dan een eeuw bestaat. Zijn jarenlange ervaring en Rutger zijn frisse blik zijn de combinatie voor een succesvolle woningverkoop.

Recensies &ZO



‘Rutger heeft ons geweldig begeleid en advies gegeven, het is een top makelaar. Ook alle andere werknemers bij Hellema hebben ons zeer goed geholpen. Iedereen is geduldig en zeer deskundig. Bij elke verandering werden we op de hoogte gebracht. Het nam voor ons veel verkoop stress weg. Ik raad een ieder die het huis wil verkopen Hellema Makelaars aan.’

Ferdinand Bolstraat 68



‘Er werd goed mee gedacht met onze persoonlijke situatie en aan de hand hiervan advies gegeven over de verkoop van onze woning. Maar er was ook zeker ruimte voor onze eigen ideeën en wensen.
De communicatie verliep erg prettig en soepel. Wij zijn zeer tevreden en zullen Hellema Makelaars dan ook bij iedereen aanbevelen!’

It Bynt 76

‘Een zeer betrokken makelaar. Altijd bereikbaar, ook ‘s avonds en in het weekend. Een hele plezierige samenwerking en goede tips gekregen v.w.b. het aanprijzen van de woning. Geeft leuke adequate rondleidingen met veel plezier. Ook de back office is van hoge kwaliteit! Ook zeer flexibel v.w.b. het lenen van hun bestelauto, dit heeft ons erg geholpen. Kortom een makelaar naar ons hart!’

De malus 23





‘Het contact met de makelaar, in ons geval Meindert, en het kantoor verliep erg goed. We werden keurig op de hoogte gehouden van de lopende zaken. Zowel via het move account als per telefoon. Dit geldt voor de aankoop van onze woning via deze makelaar en ook de verkoop van onze eigen woning.’

Schoener 48

Partners &ZO



Verhuizen?

Even ‘Ontzorgd Verhuizen’ bellen!

Verhuizen is behoorlijk ingewikkeld. Er komt veel meer bij kijken dan het overbrengen van spullen. Met Ontzorgd Verhuizen, de Erkende Verhuizer voor senioren, zijn zorgen en stress van de baan.

Niet alleen wij kunnen wij alles voor u doen. Vooral door de persoonlijke manier waarop wij dat doen. Uw eigen verhuisregisseur regelt en organiseert uw verhuizing zoals ú dat wil. Wij verhuizen mensen.

ontzorgd verhuizen

dé verhuisregisseur voor senioren

058 - 041 01 01

Info@ontzorgdverhuizen.nl

www.ontzorgdverhuizen.nl

ERKENDE VERHUIZERS

“Dit was mijn 11e verhuizing, maar nog nooit heb ik zo’n fijne verhuizing meegemaakt. Terwijl jullie mijn huis leeghaalden, zat ik met een vriendin te rummicuppen. Wat fijn dat er zulke bedrijven zijn. Ontzorgd Verhuizen, het was waar.”


Mevrouw Ten Berge



Wil je dit avontuur met ons aangaan?

Wij kunnen niet wachten om aan de slag te gaan met ons team om je woning zo goed mogelijk in de markt te zetten en om het verkoopproces zo voorspoedig mogelijk te laten verlopen.

Tijd om aan de slag te gaan. Neem contact met ons op en dan kunnen we gaan beginnen!

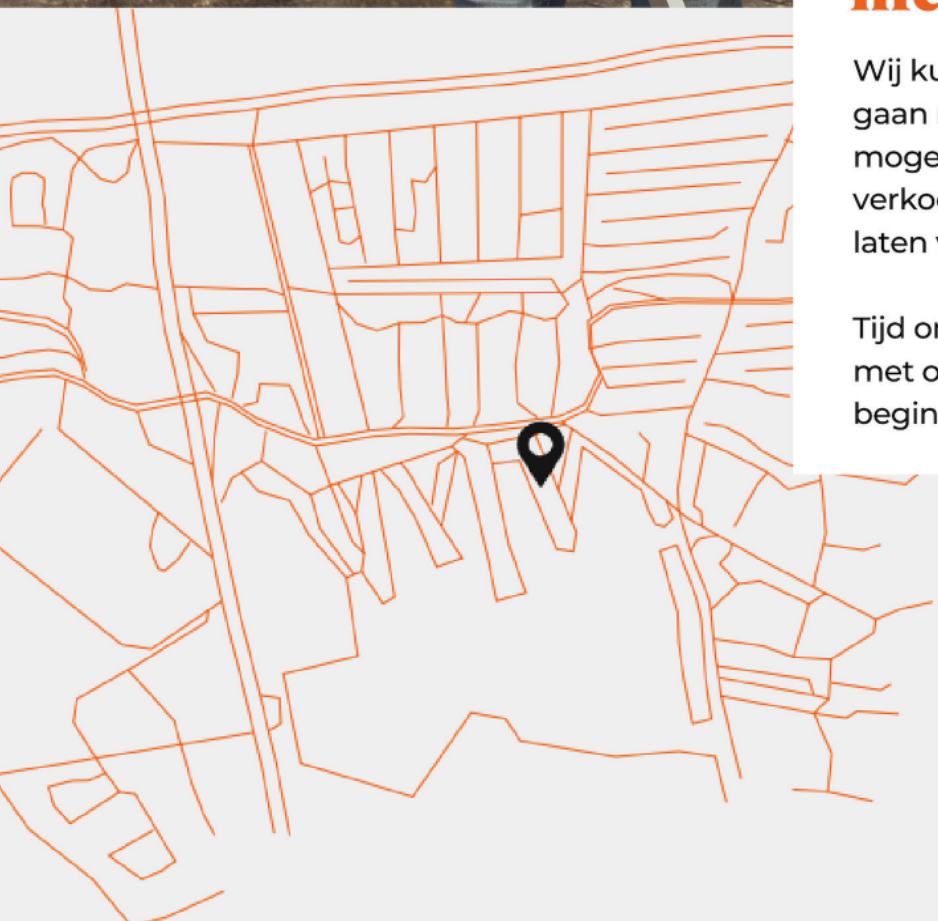

Wiardaplantage 2
8939 AA, Leeuwarden

058 215 59 90
www.hellema.nl