TE KOOP

# Dillenburg 9

## Uitgeest



Vraagprijs

€ 889.000

kosten koper

makelaarsland®

NVM

# WAAR VIND IK WAT?


| | |
|---|---|
| Omschrijving van de woning | 3 |
| Foto's | 5 |
| Plattegronden | 17 |
| Kenmerken | 20 |
| Zakenlijst | 23 |
| Huis op de kaart | 25 |
| Algemene informatie | 26 |
| Bijzondere bepalingen | 26 |
| Informatie voor kopers | 27 |





# OMSCHRIJVING VAN DE WONING



Wonen in pure luxe, ruimte en comfort onder de rook van Alkmaar, Haarlem en Amsterdam.

Welkom in deze onder architectuur gebouwde, zeer ruime 2-onder-1-kapwoning (maar liefst 207 m² woonoppervlakte!) in het hart van Uitgeest. Deze hoogwaardig afgewerkte woning combineert duurzame materialen met een perfecte zonligging, zeeën van licht en een toplocatie. Alles wat u zoekt, en meer, komt hier samen.

Waarom dit uw droomhuis is: Zon en licht: Grote serre aan de keuken en een zonnige tuin op het west-zuidwesten.Duurzaam & strak: Zonnepanelen (2023), hoogwaardige bouw en recent schilderwerk (buiten 2024, binnen 2026). Ruimte voor iedereen: 5 slaapkamers, 2 badkamers en een riante inloopkast. Parkeren op eigen terrein: Eigen parkeerplek én een inpandige garage.Toplocatie: Loopafstand van NS-station, scholen en centrum; vlak bij strand, duinen en uitvalswegen.

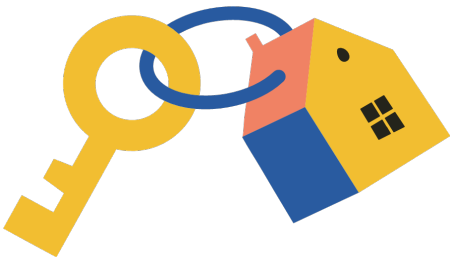

# OMSCHRIJVING VAN DE WONING

De indeling van de woning:

Begane grond: Licht, warmte en luxe. Bij binnenkomst ervaart u direct de hoogwaardige architectuur. De sfeervolle woonkamer is voorzien van een gezellige houtkachel voor de wintermaanden. De aparte, luxe leefkeuken grenst aan een prachtige, lichte serre waar binnen en buiten naadloos in elkaar overlopen. Vanuit de hal heeft u tevens direct toegang tot de praktische inpandige garage en toilet.

Eerste etage: Hotelcomfort aan huis. De eerste verdieping ademt de sfeer van een luxe hotel. Hier bevinden zich drie ruime slaapkamers, waaronder de master bedroom met een riante inloopkast. Met maar liefst twee moderne badkamers op deze verdieping behoren ochtendspitsen definitief tot het verleden.Tweede etage: Flexibiliteit en berging.

De zolderverdieping biedt nog eens twee volwaardige (slaap)kamers, ideaal als thuiskantoor, hobbyruimte of tienerkamers. Daarnaast vindt u hier een apart, praktisch washok en extra bergruimte. Perfect gelegen tussen stad en natuur. De ligging in Uitgeest is ideaal. U wandelt zo naar het gezellige centrum, de supermarkt, basisscholen, sportvelden, buiten zwembad of het NS-station.

Met de auto bent u via de nabijgelegen uitvalswegen binnen mum van tijd in Alkmaar, Haarlem of Amsterdam. Zin in ontspanning? Het Uitgeestermeer, het strand, de duinen en de uitgestrekte polders bevinden zich allen binnen 10-15 minuten fietsafstand.

- Technische specificaties:Woonoppervlakte: 207 m²
- Perceeloppervlakte: 250 m²

Bouwkenmerken: Onder architectuur, duurzame materialenVerduurzaming: Zonnepanelen geplaatst in 2023. Onderhoud: Buitenzijde geschilderd in 2024, binnenzijde in 2026.
Beschikbaar per begin 2027.

Tuinligging: Besloten compacte tuin: West-Zuidwest (maximale middag- en avondzon)

Kortom een ideale ruime zonnige woning voor een jong gezin op een strategisch ideale locatie.



# FOTO'S







# FOTO'S













# FOTO'S











# FOTO'S











# FOTO'S











# FOTO'S











# FOTO'S











# FOTO'S












# FOTO'S











# FOTO'S











# FOTO'S







Slaapkamer 2
Slaapkamer 3
Badkamer
Overloop
Badkamer
Kast
Slaapkamer 1
Inloopkast
Kast
6.38 m
3.42 m
1.14 m
4.65 m
4.97 m
2.49 m
1.06 m
3.54 m
3.37 m

# FOTO'S



7.41 m
Woonkamer
9.09 m
2.47 m
3.69 m
Entree
MK
Toilet
Garage
5.38 m
Keuken
5.02 m

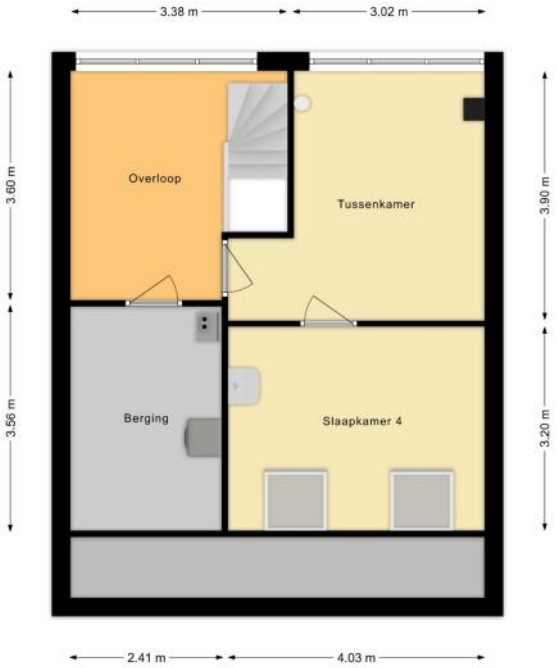
3.38 m
3.02 m
3.60 m
Overloop
Tussenkamer
3.90 m
3.56 m
Berging
Slaapkamer 4
3.20 m
2.41 m
4.03 m


# PLATTEGRONDEN



# PLATTEGRONDEN

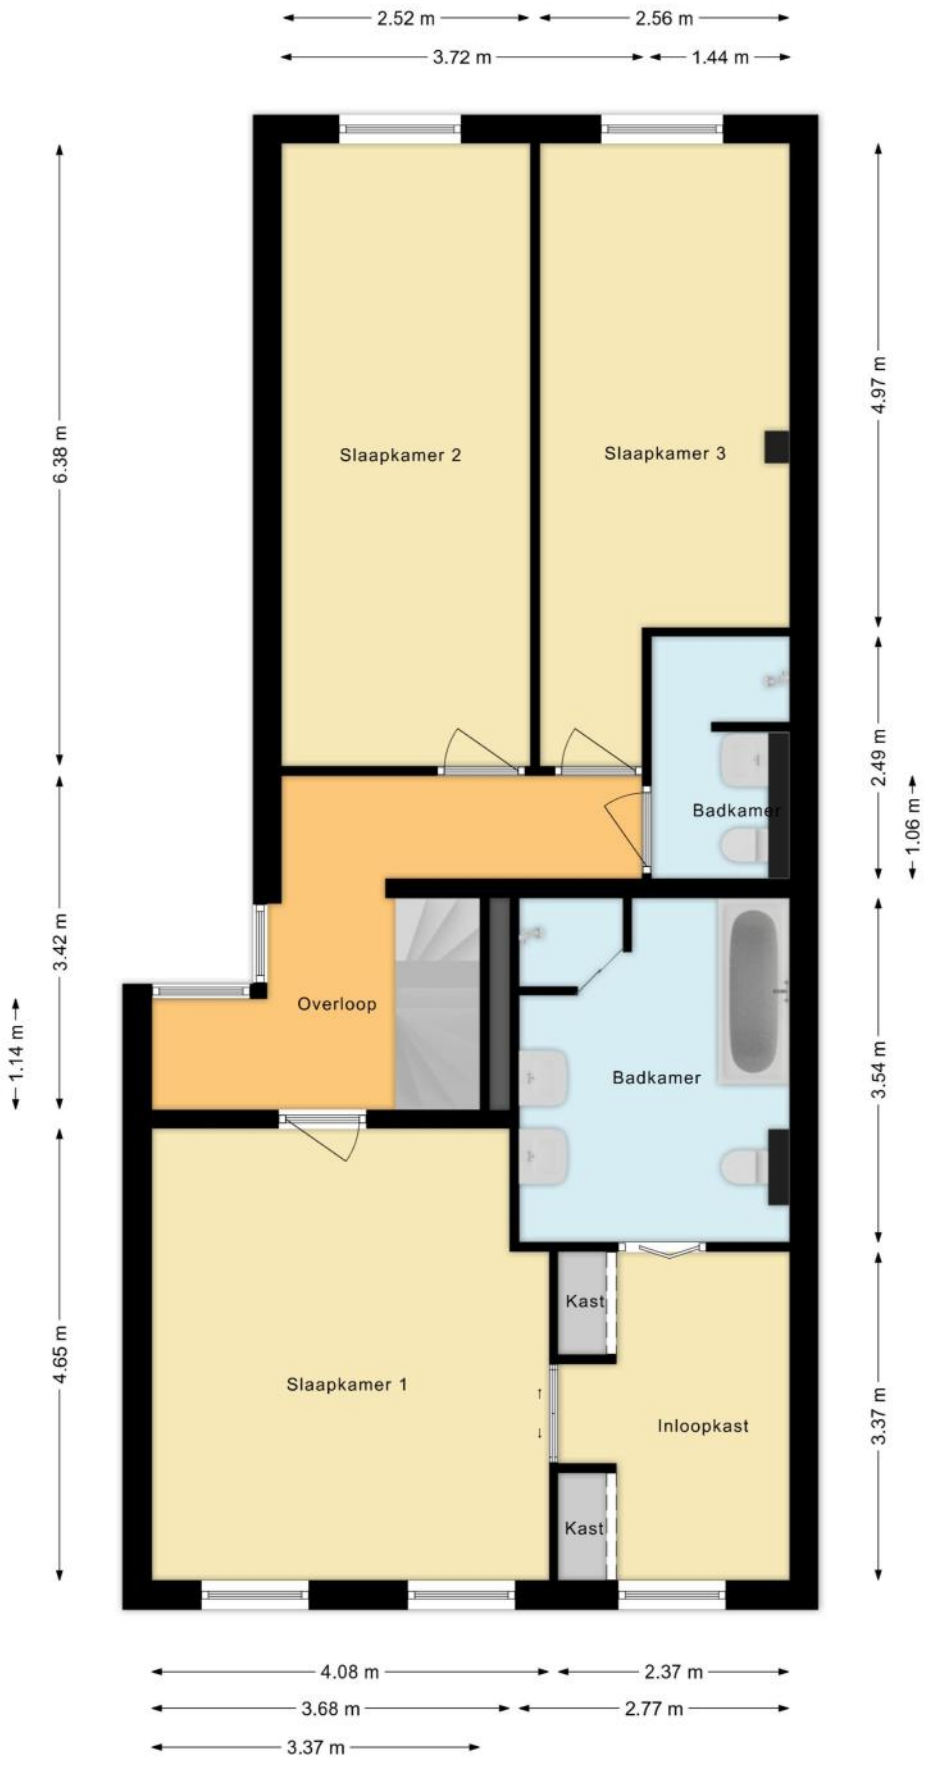

# PLATTEGRONDEN

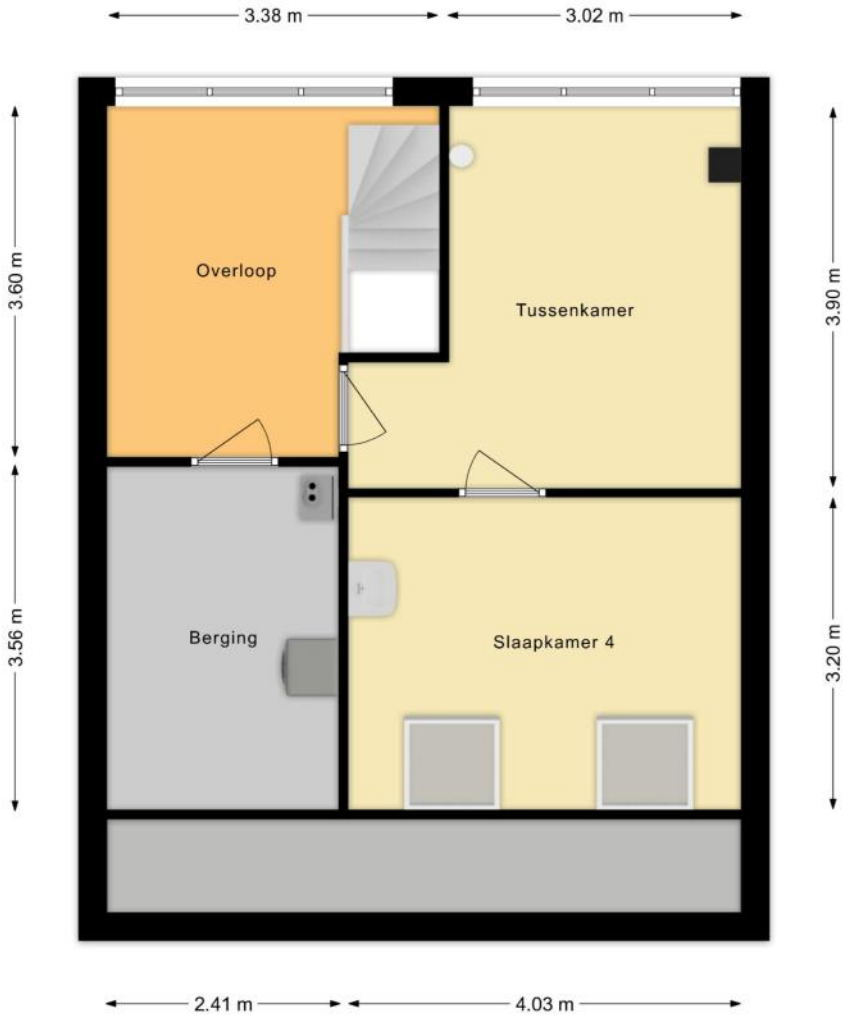

# KENMERKEN

## Bouw

| | |
|---|---|
| Soort woonhuis | **Eengezinswoning, 2-onder-1-kapwoning** |
| Bouwvorm | **Bestaande bouw** |
| Bouwjaar | **2000** |
| Soort dak | **Lessenaarsdak** |
| Materiaal dak | **Pannen** |

## Oppervlakten en inhoud

| | |
|---|---|
| Perceeloppervlakte | **250 m²** |
| Inhoud | **735 m³** |

**Gebruiksoppervlakten ***

| | |
|---|---|
| Wonen (= woonoppervlakte) | **207 m²** |
| Overige inpandige ruimte | **16 m²** |

*** Gebruiksoppervlakten**

De getoonde gebruiksoppervlakten zijn berekend conform de in de branche geldende meetinstructie. Deze meetinstructie is bedoeld om een meer eenduidige manier van meten toe te passen voor het geven van een indicatie van de gebruiks - oppervlakte. De meetinstructie sluit verschillen in meetuitkomsten niet volledig uit, door bijvoorbeeld interpretatieverschillen, afrondingen of beperkingen bij het uitvoeren van de meting.

# KENMERKEN

## Indeling

| | |
|---|---|
| Aantal kamers | **6 kamers (waarvan 5 slaapkamers)** |
| Aantal badkamers | **2 badkamers en 1 apart toilet** |
| Badkamervoorzieningen | **Ligbad, 2 toiletten, 2 douches, dubbele wastafel, wastafel** |
| Aantal woonlagen | **3 woonlagen** |
| Voorzieningen | **Mechanische ventilatie, TV kabel, Rookkanaal, Schuifpui, Dakraam, Zonnepanelen, Natuurlijke ventilatie** |

## Energie

| | |
|---|---|
| Energielabel | **A** |
| Isolatie | **Volledig geïsoleerd** |
| Verwarming | **Cv-ketel, Vloerverwarming gedeeltelijk** |
| Warm water | **Cv-ketel** |
| Merk/type cv-ketel | **Neftit Ecomline** |
| Bouwjaar cv-ketel | **2000** |
| Eigendom cv-ketel | **Eigendom** |

## Buitenruimte/omgeving

| | |
|---|---|
| Ligging | **Aan rustige weg, In woonwijk** |
| Tuin | **Achtertuin, Voortuin, Zijtuin** |
| Achtertuin | **62 m² (6,3m diep en 9,9m breed)** |
| Ligging tuin | **Gelegen op het zuidoosten** |

# KENMERKEN

## Garage

| | |
|---|---|
| Soort | **Inpandige garage** |
| Voorzieningen | **Elektra, Water** |
| Isolatie | **Dakisolatie, Muurisolatie, Vloerisolatie** |

## Parkeergelegenheid

| | |
|---|---|
| Soort parkeergelegenheid | **Openbaar parkeren, Op eigen terrein** |

## Kadastrale gegevens

**Uitgeest B 8730**

| | |
|---|---|
| Oppervlakte | **250 m²** |
| Eigendomssituatie | **Volle eigendom** |

## Bijzonderheden

Er zijn geen bijzonderheden gemeld.

# ZAKENLIJST

| | Blijft achter | Gaat mee | Ter overname |
|---|---|---|---|
| Buitenverlichting | ● | | |
| Vlaggenmast/vlaggenstokhouder | ● | | |
| Rookmelder | ● | | |
| Zonwering binnen (luxaflex e.d.) | ● | | |
| Zonnepanelen | ● | | |
| Gordijnrails | ● | | |
| Gordijnen woonkamer | ● | | |
| Gordijnen overig | | | ● |
| Vitrages overig | ● | | |
| Vloerbedekking/Linoleum | ● | | |
| Laminaat | ● | | |
| Parket | ● | | |
| Boiler | ● | | |
| Kachels | | | ● |
| (Klok)thermostaat | ● | | |
| (voorzet)Open haard met toebehoren | | | ● |
| Fornuis | ● | | |
| Kookplaat | ● | | |
| Koelkast | ● | | |
| Oven | ● | | |
| (combi)Magnetron | ● | | |
| Afzuigkap | ● | | |
| Vrieskast | ● | | |
| Vaatwasser | ● | | |
| Overige inbouwapparatuur | ● | | |
| Dimmers | ● | | |

# ZAKENLIJST

| | Blijft achter | Gaat mee | Ter overname |
|---|---|---|---|
| Binnenverlichting | | | ● |
| Losse kasten | | | ● |
| Boeken-, legplanken | | | ● |
| Houten vloer(delen) | ● | | |
| Plavuizen | ● | | |
| Keukenblok (met bovenkasten) | ● | | |
| Koel-vriescombinatie | ● | | |
| Koffiezetapparaat | | ● | |
| Brievenbus | ● | | |
| (Voordeur)bel | ● | | |
| (Veiligheids)sloten en overige inbraakpreventie | ● | | |
| CV met toebehoren | ● | | |
| Mechanische ventilatie | ● | | |

## Overige zaken

Eea in overleg over te nemen.



*Bekijk tijdens de bezichtiging welke roerende zaken uit de lijst achterblijven, mee gaan, of welke ter overname zijn.*

# HUIS OP DE KAART

Kadastrale kaart

Uw referentie: MLNEXT




Deze kaart is noordgericht

12345 Perceelnummer

25 Huisnummer

Vastgestelde kadastrale grens

Voorlopige kadastrale grens

Administratieve kadastrale grens

Bebouwing

Voor een eensluidend uittreksel, geleverd op 4 mei 2026
De bewaarder van het kadaster en de openbare registers

Schaal 1: 500

| | |
|---|---|
| Kadastrale gemeente | Uitgeest |
| Sectie | B |
| Perceel | 8730 |

Aan dit uittreksel kunnen geen betrouwbare maten worden ontleend.
De Dienst voor het kadaster en de openbare registers behoudt zich de intellectuele eigendomsrechten voor, waaronder het auteursrecht en het databankenrecht.

kadaster

# ALGEMENE INFORMATIE

### Hoe bezichtig ik de woning?

Vraag jouw bezichtiging aan via
• telefoon 088 200 2000
• makelaarsland.nl
De makelaar óf de eigenaar van de woning neemt contact met je op om de bezichtiging in te plannen, wanneer het jullie beiden schikt. Als de eigenaar zelf contact met je opneemt, betekent dit dat de rondleiding ook door de eigenaar zelf wordt gedaan. Neemt de makelaar contact op, dan doet de makelaar ook de rondleiding.

### Hoe breng ik een bod uit?

Breng jouw bod uit via:
• telefoon 088 200 2000
• het online biedingsformulier
Ga naar makelaarsland.nl en klik op de button 'doe een bod' bij de woningpresentatie. De makelaar neemt jouw bieding in behandeling en zal telefonisch contact met jou en de verkoper opnemen om nader te overleggen. De verkoper zal jouw voorstel accepteren, een tegenvoorstel uitbrengen of het voorstel afwijzen.

### Jouw eigen woning verkopen?

Dat kan dat bij ons op twee manieren. Je doet zelf het één en ander of wij doen alles voor je. (Doe de test, dan weet je wat het beste bij jou past.) Wat je ook kiest, je betaalt gewoon een vast laag tarief en je weet precies waar je aan toe bent. Makkelijk toch?

### Ouderdomsclausule

Het is koper bekend dat de onroerende zaak meer dan 25 jaar oud is, wat betekent dat de eisen die aan de bouwkwaliteit gesteld mogen worden aanzienlijk lager liggen dan bij nieuwe woningen. In afwijking van artikel 6.3. van de koopakte komt het geheel of ten dele ontbreken van een of meer eigenschappen van de onroerende zaak voor normaal en bijzonder gebruik en het eventueel anderszins niet-beantwoorden van de zaak aan de overeenkomst voor rekening en risico van koper.


**Gratis hypotheekgesprek**

Huis gevonden? Dat is mooi, maar kun je die ook betalen? Wees slim en begin op tijd met het bekijken van jouw financiële mogelijkheden. Wat kun je maximaal lenen en wat past het best bij jou? Bij ING kun je erop vertrouwen dat je altijd passend advies krijgt bij jouw persoonlijke situatie, nu en in de toekomst. Plan gratis en vrijblijvend een oriënterend gesprek in op:

makelaarsland.nl/hypotheekgesprek

**De Makelaarsland Biedgids**

Ken jij de regels tijdens het bieden op een huis? We hebben een biedgids ontwikkeld om transparantie in de woningmarkt te bevorderen en jouw kennis over de regels en wetgeving rondom het (ver)koopproces te vergroten. We hebben alle ontwikkelingen, feiten, regels en uitzonderingen rondom het biedproces helder voor je op een rij gezet, zodat jij welover-wogen keuzes kan maken. Het is je gegund!

makelaarsland.nl/biedgids

# INFORMATIE VOOR KOPERS

### Koopakte

Na overeenstemming zullen afspraken worden vastgelegd in een koopakte conform het model van de Nederlandse Vereniging van Makelaars (NVM). Vooraf zullen wij het cliëntenonderzoek uitvoeren om de identiteit van de betrokken partijen te verifiëren. Dit is een standaard procedure in het kader van onze wettelijke verplichting als makelaar. Voor woningen in Amsterdam zullen afspraken worden vastgelegd in een koopakte conform het model van de Koninklijke Notariële Beroepsorganisatie. In deze koopakte zullen onder andere de onderstaande bijzonderheden worden opgenomen.

### Ontbindende voorwaarden financiering

Ten behoeve van een eventueel opgenomen voorbehoud voor het verkrijgen van een financiering hanteert Makelaarsland een termijn van 7 weken (te rekenen vanaf het moment van bereiken van mondelinge overeenstemming) waarbinnen op grond van deze voorwaarde ontbonden kan worden.

### Waarborgsom / bankgarantie


De koopovereenkomst vereist van de koper altijd een waarborgsom of bankgarantie van 10% van de koopsom. De koper krijgt 8 weken (te rekenen vanaf het moment van bereiken van mondelinge overeenstemming) om dit te regelen. Bij geen voorbehoud financiering is deze termijn 4 weken.

### Notariskosten

Tenzij anders vermeld is de koper vrij in de notariskeuze. Indien deze notaris kosten in rekening brengt aan verkoper, gelden de volgende maxima: 1. Doorhaling hypotheek. In geval van gehele doorhaling € 200,00 (incl. kadasterkosten per doorhaling). In geval van een gedeeltelijke doorhaling € 250,00 (incl. kadasterkosten per doorhaling). 2. Spoedbetaling € 10,00. 3. Onderzoekskosten en opvragen gegevens € 25,00. Bedragen zijn incl. btw. Alle overige kosten, dan wel meerkosten komen voor rekening van de koper.

### Meldingsplicht verkoper

De verkoper heeft een meldingsplicht. De koper mag daarom verwachten dat de informatie die door de verkoper wordt verstrekt, correct is. Er moet altijd melding worden gemaakt van eventuele gebreken en bijzondere omstandigheden.

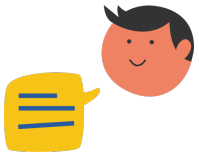

Jij kiest de notaris. Vraag van tevoren de kosten op en voorkom verrassingen.

### Onderzoeksplicht

De koper heeft zijn eigen onderzoeksplicht. Dit betekent dat de koper zelf onderzoek dient te verrichten naar de diverse zaken die van belang zijn bij het nemen van de juiste koopbeslissing. Wij noemen: de bouwtechnische staat van de woning, eventuele rechten en plichten die op de woning (of perceel) rusten (ook wel erfdienstbaarheden of kwalitatieve rechten/plichten genoemd) en milieufactoren, omgevingsfactoren, (toekomstige) bestemmingsplannen enzovoorts. Gezien de complexe materie, met name waar het jouw onderzoeksplicht betreft, raden wij je aan een eigen aankoopmakelaar in te schakelen.

### Energielabel

Verkoper zal bij de notariële eigendomsoverdracht aan koper een energielabel overhandigen, tenzij anders is afgesproken of indien dit op grond van het besluit energieprestatie een dergelijk label of certificaat niet noodzakelijk is. Voor meer informatie www.rvo.nl.

# INFORMATIE VOOR KOPERS

## Erfdienstbaarheden

Indien er op de woning of het perceel erfdienstbaarheden, kwalitatieve verplichtingen en/of andere bedingen rusten, gaan ze over op de koper en worden ze als bijlage behorend bij de koopakte, meestal in de vorm van het eigendomsbewijs, ter beschikking gesteld.

## Schriftelijkheidsvereiste

Alle door Makelaarsland en verkoper verstrekte informatie moet uitsluitend gezien worden als een uitnodiging tot nader overleg dan wel tot het uitbrengen van een bod. Er is pas sprake van een rechtsgeldige koopovereenkomst als de particuliere verkoper en de particuliere koper de koopovereenkomst hebben ondertekend. Dit vloeit voort uit artikel 7:2 Burgerlijk Wetboek. Een bevestiging van de mondelinge overeenstemming per e-mail of een toegestuurd concept van de koopovereenkomst wordt wettelijk niet gezien als een 'ondertekende koopovereenkomst'.

## Voorbehouden

Deze brochure is door Makelaarsland met de meeste zorg samengesteld, onder andere aan de hand van de door de verkoper aan ons verstrekte gegevens. De verkoper kan zelf tekst, foto's en/of documentatie over de woning aan Makelaarsland hebben aangeleverd. Om deze redenen kan Makelaarsland er niet voor in staan dat de inhoud van de verkoopbrochure juist is. Makelaarsland verstrekt geen garanties en aanvaardt geen aansprakelijkheid voor de gegevens in deze brochure. Om dezelfde redenen kan de koper aan de inhoud van de vermelde informatie geen rechten ontlenen en dient zelf onderzoek te plegen naar alle aspecten van de woning die voor hem van belang zijn.