





VRAAGPRIJS

€ 399.000,- K.K.

TYPE WONING

TUSSENWONING

INHOUD WONING

CIRCA 411 M³

PERCEEL OPPERVLAKTE

126 M²

GEBRUIKSOPPERVLAKTE

CIRCA 116 M²

BOUWJAAR

2011

VERWARMING

C.V.-KETEL

ENERGIELABEL

A

OMSCHRIJVING

Deze woning wordt te koop aangeboden via Van den Bosch makelaars.

Slagenland 12, Dongen

Bent u op zoek naar een instapklare tussenwoning met een moderne afwerking, twee ruime slaapkamers en de mogelijkheid om een extra slaapkamer te realiseren? Dan is Slagenland 12 zeker een bezichtiging waard. Deze verzorgde woning beschikt over een lichte woonkamer, een complete keuken, een ruime zolderverdieping en een onderhoudsvriendelijke achtertuin. Daarnaast is de woning voorzien van vloerverwarming en zes zonnepanelen, wat bijdraagt aan een comfortabel en duurzaam woonklimaat.

Belangrijkste kenmerken

- Instapklare tussenwoning;
- Master bedroom met inloopkast;
- Mogelijkheid tot het creëren van een extra slaapkamer op zolder;
- Vloerverwarming op de begane grond;
- 6 zonnepanelen;
- Onderhoudsvriendelijke achtertuin;
- Houten berging met achterom.

Indeling

Begane grond

Via de entree komt u binnen in de hal met meterkast, toiletruimte en de trapopgang naar de eerste verdieping.

De woonkamer is ruim opgezet en geniet van veel natuurlijke lichtinval. Dankzij de grote schuifpui staat de woonkamer in directe verbinding met de achtertuin, waardoor binnen en buiten op een prettige manier in elkaar overlopen. Daarnaast beschikt de woonkamer over een praktische bergkast.

De open keuken is compleet uitgevoerd en voorzien van een 4-pits kookplaat, afzuigkap, koelkast, vriezer, vaatwasser en magnetron.

De gehele begane grond is voorzien van comfortabele vloerverwarming.

Eerste verdieping

De overloop geeft toegang tot twee ruime slaapkamers en de badkamer.

Aan de voorzijde bevindt zich een ruime slaapkamer. De royale master bedroom biedt volop ruimte en beschikt daarnaast over een praktische inloopkast.

De badkamer is voorzien van een douche, wastafel en

toilet.

Tweede verdieping

Via een vaste trap bereikt u de ruime zolderverdieping. Hier bevinden zich de opstelling van de cv-ketel en de aansluitingen voor de wasmachine en droger.

Dankzij de royale afmetingen biedt deze verdieping de mogelijkheid om eenvoudig een extra slaapkamer, thuiswerkplek of hobbyruimte te realiseren.

Tuin

De verzorgde achtertuin is onderhoudsvriendelijk aangelegd met een combinatie van kunstgras, bestrating en sierbeplanting. Hierdoor beschikt u over een sfeervolle buitenruimte waar u het hele jaar door van kunt genieten.

Achter in de tuin staat een houten berging, ideaal voor het opbergen van fietsen en tuinspullen. Daarnaast is de tuin voorzien van een praktische achterom.

Disclaimer: de woning beschikt momenteel over circa 90 m² (comfort de NEN2580 reglementen) woonoppervlak. Een mooie extra mogelijkheid is de ruime zolderverdieping. Door het plaatsen van een dakraam kan deze verdieping relatief eenvoudig worden ingericht als volwaardige woonruimte. Hiermee is het mogelijk om circa 26 m² extra woonoppervlak te realiseren en het totale woonoppervlak uit te breiden naar circa 116 m². Een aantrekkelijke mogelijkheid voor wie op zoek is naar extra ruimte en de woning verder naar eigen wens wil benutten.



OMSCHRIJVING

Duurzaamheid

- Dak en muurisolatie
- Cv-ketel (Intergas, 2011)
- Vloerverwarming op de begane grond;
- 6 zonnepanelen;
- Energielabel A.

Enthousiast geworden? Neem dan contact met ons op om een bezichtiging in te plannen.

Meer dan gemiddelde belangstelling:

Soms zijn er zo veel belangstellenden voor een woning, dat het moeilijk te bepalen is wie de meest geschikte koper is. Op dat moment kan de verkoper – in overleg met de makelaar – besluiten de (verkoop)procedure tussentijds te wijzigen.

De informatie is door ons met de nodige zorgvuldigheid samengesteld. Alle verstrekte informatie moet beschouwd worden als een uitnodiging tot het doen van een bod of om in onderhandeling te treden.

Onzerzijds wordt echter geen enkele aansprakelijkheid aanvaard voor enige onvolledigheid, onjuistheid of anderszins, dan wel de gevolgen daarvan.

Alle opgegeven maten en oppervlakten zijn indicatief. Er is een meetrapport conform NEN2580 beschikbaar.

Overige bijzonderheden en voorwaarden:

- Koper is gedurende twintig jaar – met ingang van de dag van de eigendomsoverdracht – verplicht de onroerende zaak te gebruiken om zelf te bewonen en de onroerende zaak niet aan derden te verhuren of op andere wijze in gebruik te geven. Bewoning door eerstegraads bloed- of aanverwanten van de koper is materieel gelijkgesteld aan eigen bewoning. Het verkopen van de woning (binnen 20 jaar) is wel toegestaan, de overige resterende jaren zullen dan worden overgedragen aan de nieuwe koper;
- Er is een (recent) bouwkundig keuringsrapport van deze woning op kantoor ter inzage;
- Zowel onze opdrachtgever, als wij stellen het op prijs indien u na een eventuele bezichtiging uw bevindingen aan ons kenbaar maakt. Bij voorbaat dank hiervoor;
- Bij verkoop vindt de eigendomsoverdracht van de woning plaats bij MvV Notarissen Dongen;
- In de koopakte zal worden opgenomen dat koper binnen 6 weken na het tot stand komen van de overeenkomst een bankgarantie of waarborgsom afgeeft ter grootte van 10% van de koopsom;
- sommige percelen moeten nog door het kadaster ingemeten worden. De genoemde circa perceelsgrootte is dan een indicatie. De kosten voor het inmeten van het perceel komen voor rekening van verkoper.



























PLATTEGROND

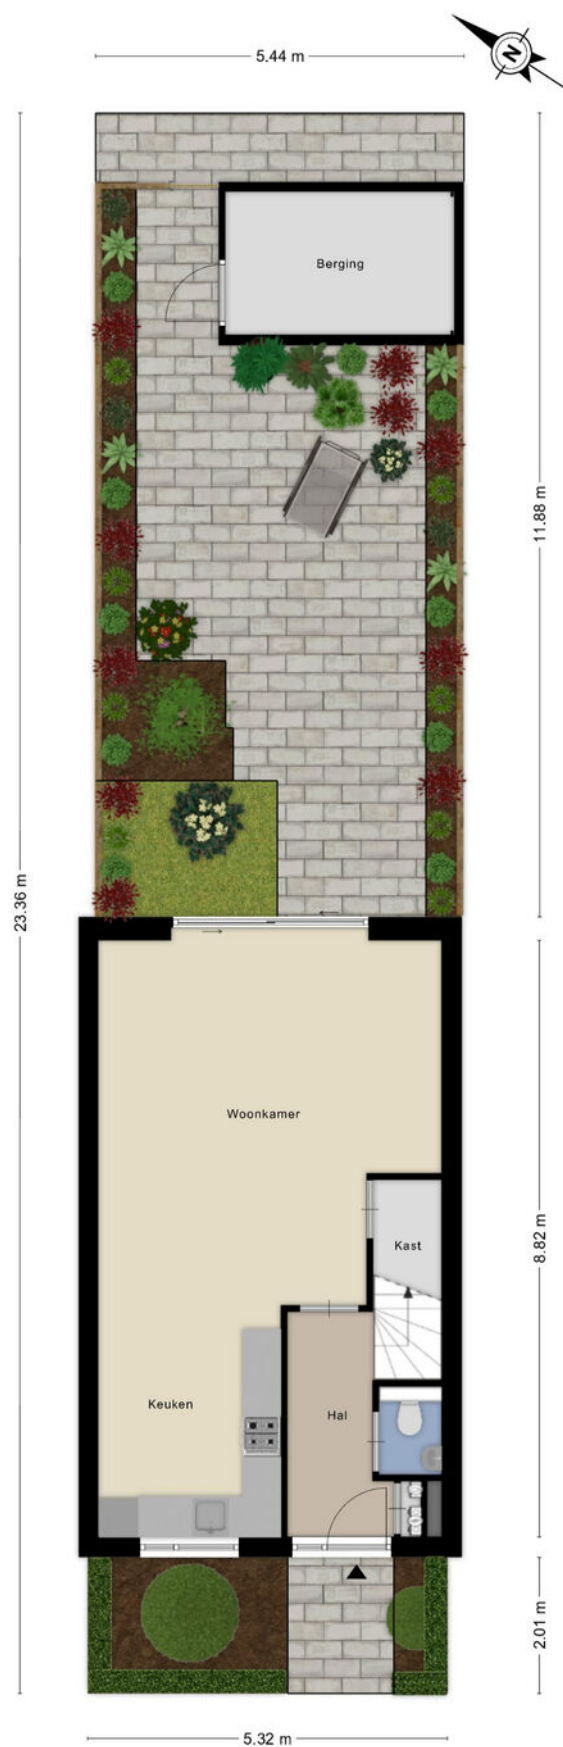

PLATTEGROND

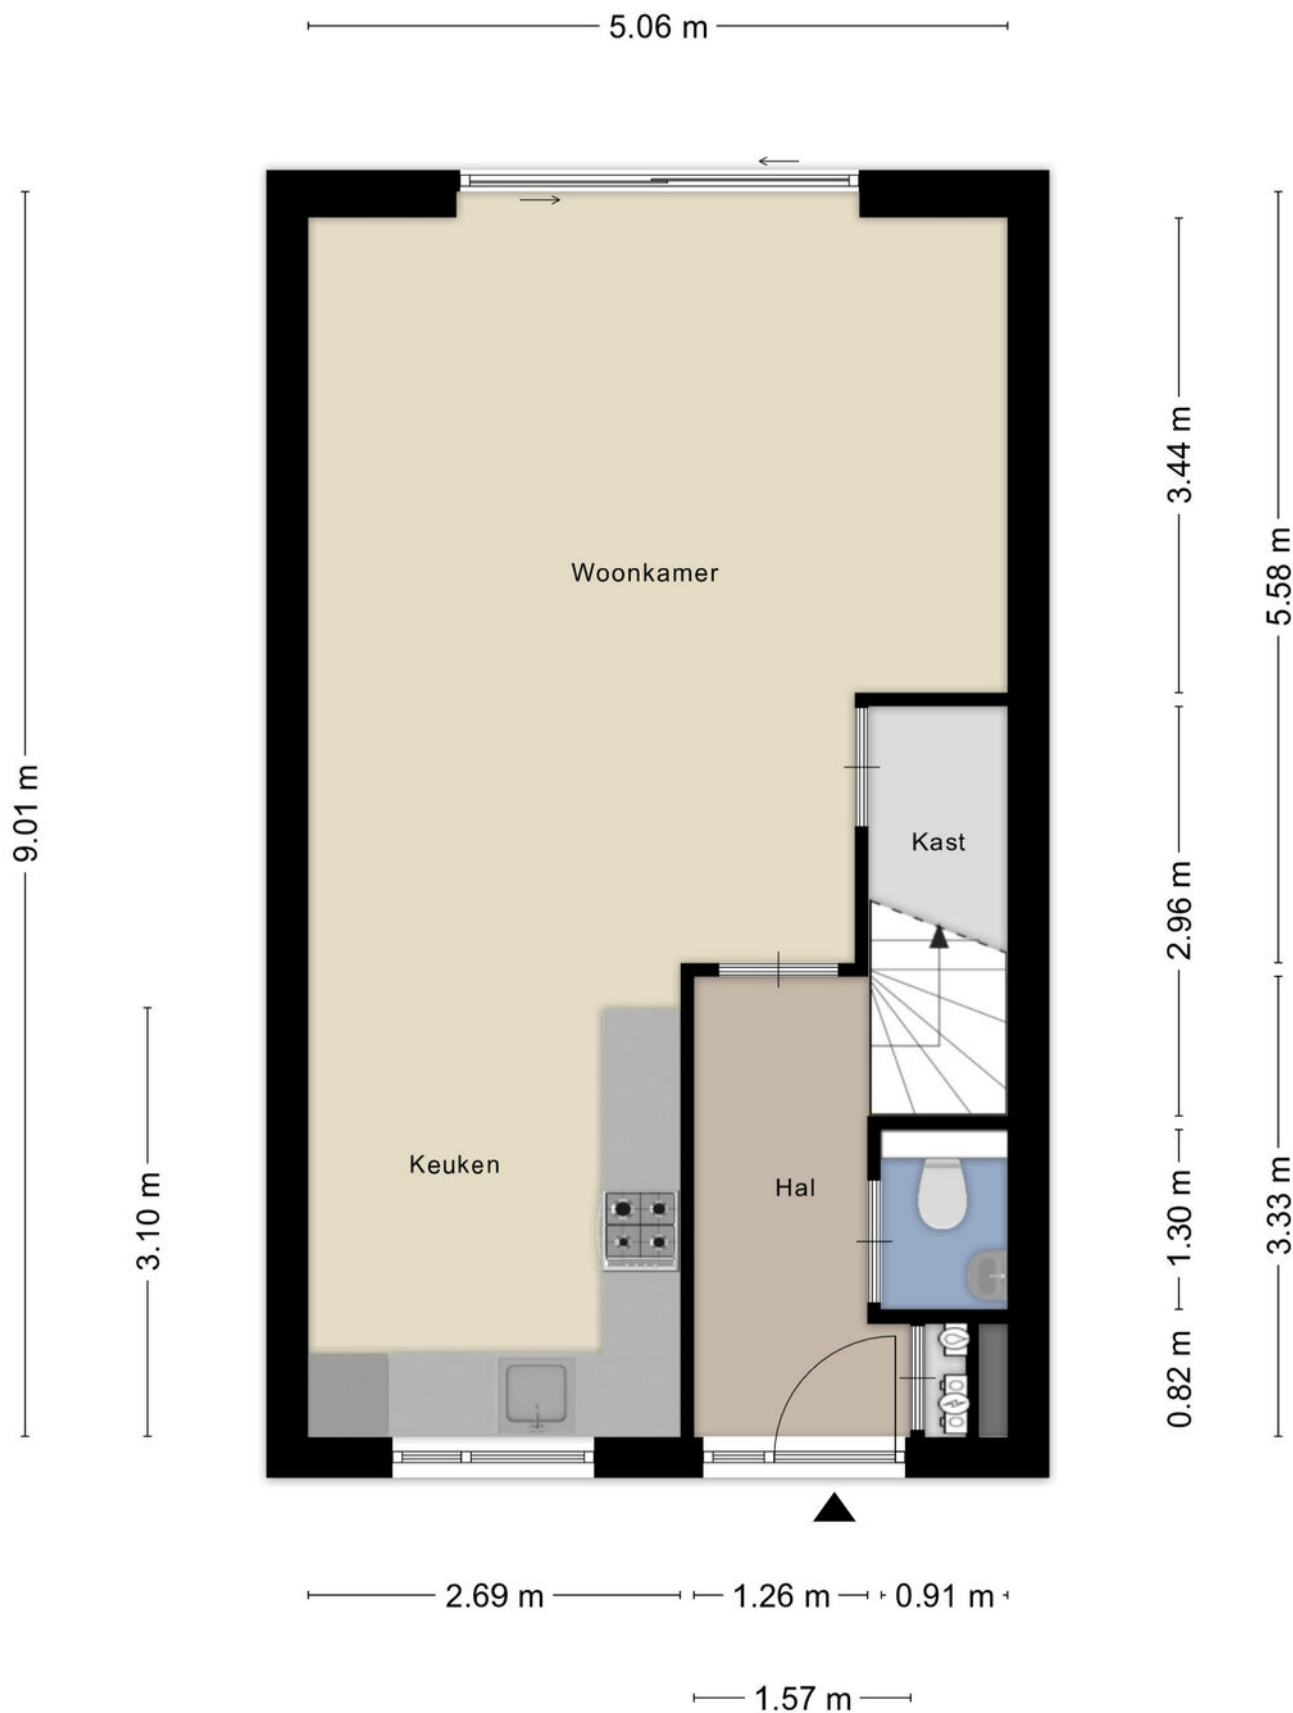


Aan de plattegronden kunnen geen rechten worden ontleend
© Zibber www.zibber.nl

PLATTEGROND




Aan de plattegronden kunnen geen rechten worden ontleend
© Zibber www.zibber.nl

PLATTEGROND

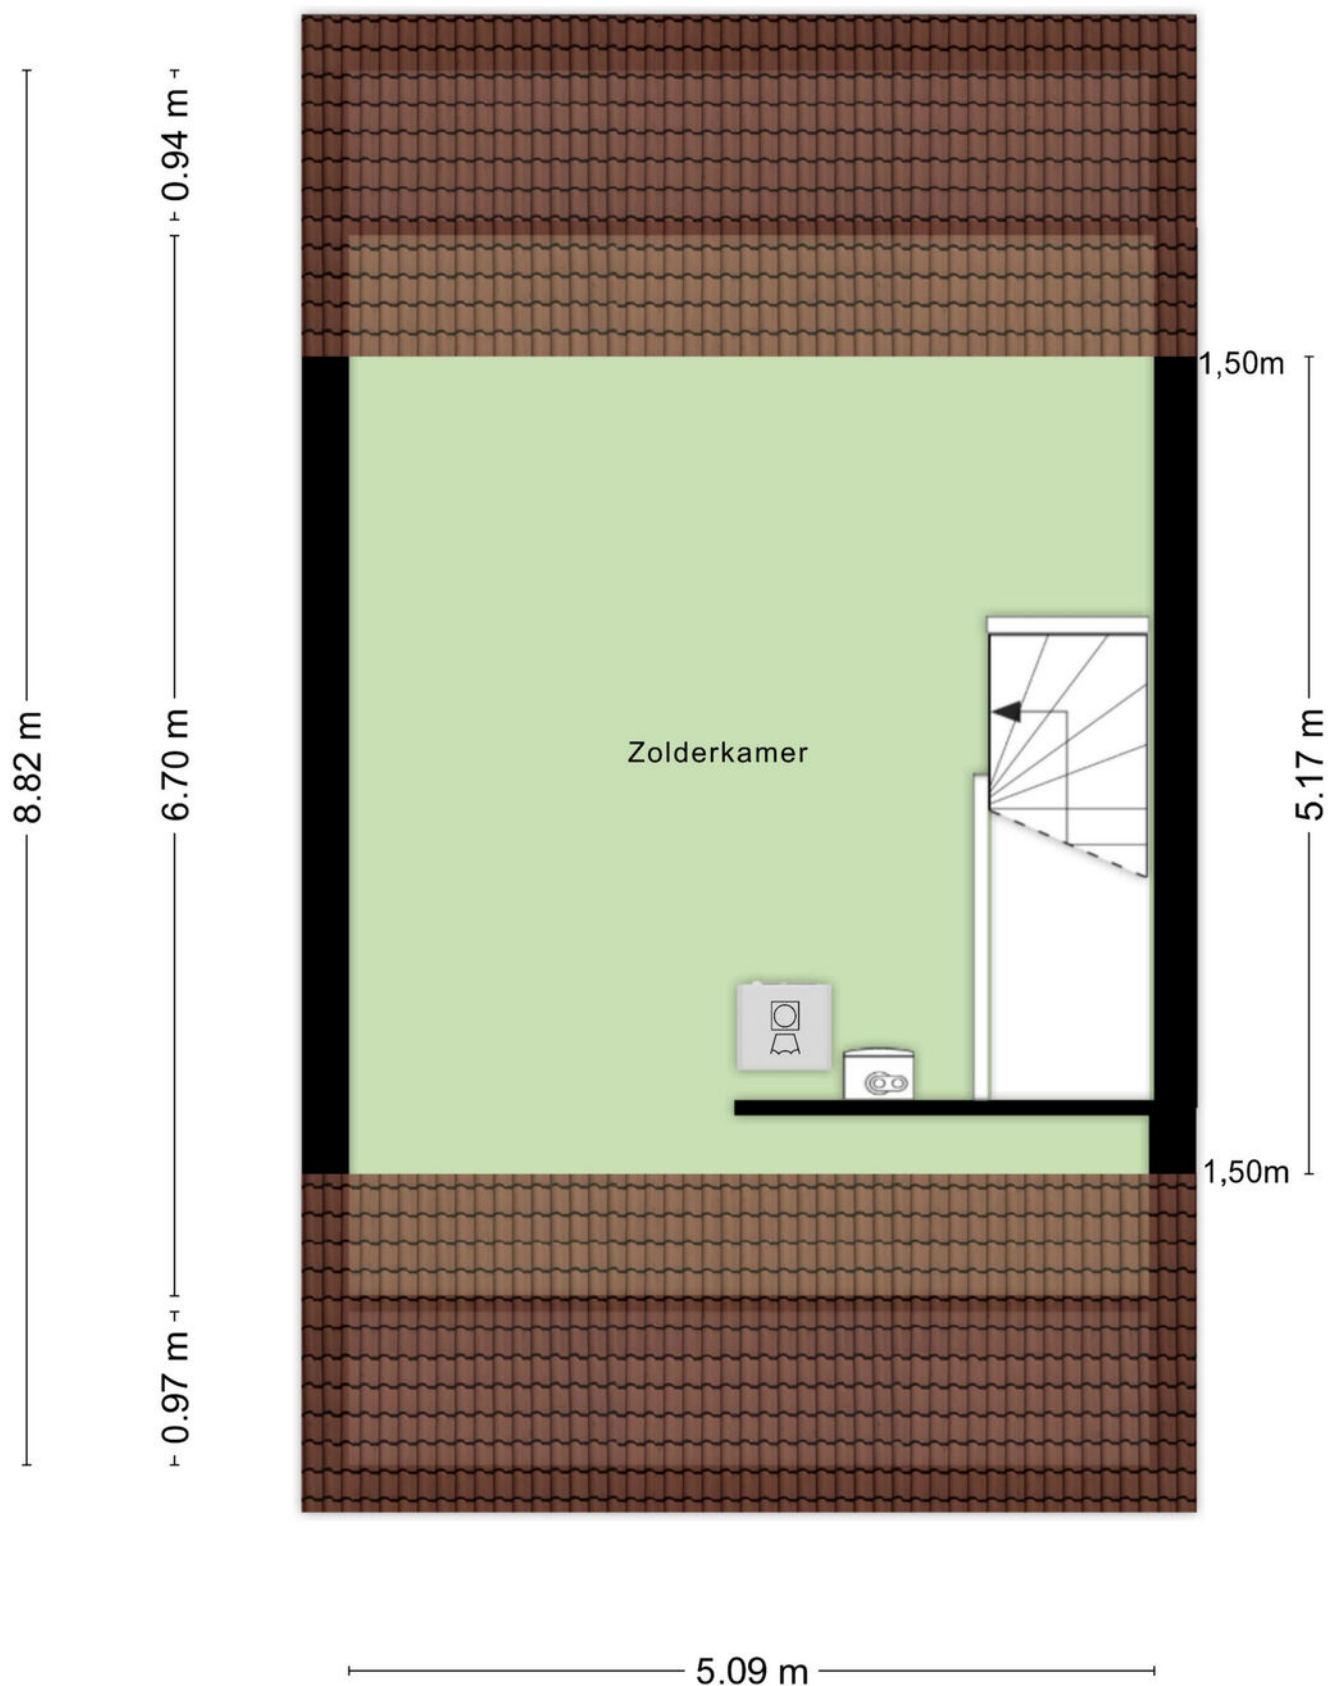

Aan de plattegronden kunnen geen rechten worden ontleend
© Zibber www.zibber.nl

PLATTEGROND

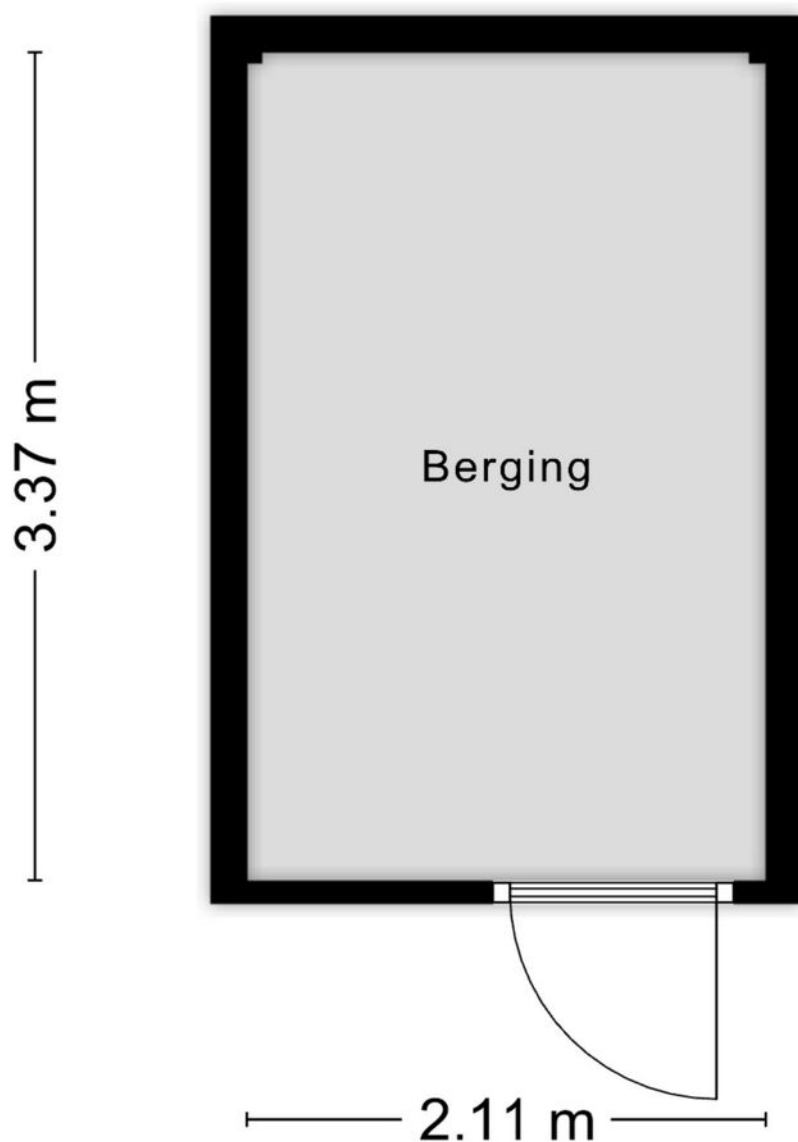

Aan de plattegronden kunnen geen rechten worden ontleend
© Zibber www.zibber.nl

KADASTRALE KAART

Kadastrale kaart

Uw referentie: ---



12345

25

— Vastgestelde kadastrale grens

— Voorlopige kadastrale grens

— Administratieve kadastrale grens

— Bebouwing

Deze kaart is noordgericht

Perceelnummer

Huisnummer

Vastgestelde kadastrale grens

Voorlopige kadastrale grens

Administratieve kadastrale grens

Bebouwing

Schaal 1: 500

Kadastrale gemeente 's-Gravenmoer

Sectie B

Perceel 3272

Aan dit uittreksel kunnen geen betrouwbare maten worden ontleend.

De Dienst voor het kadaster en de openbare registers behoudt zich de intellectuele eigendomsrechten voor, waaronder het auteursrecht en het databankenrecht.

Voor een eensluidend uittreksel, geleverd op 11 juni 2026

De bewaarder van het kadaster en de openbare registers




kadaster



LIJST VAN ZAKEN

Blijft achter Gaat mee Ter overname

LOCATIE OP DE KAART

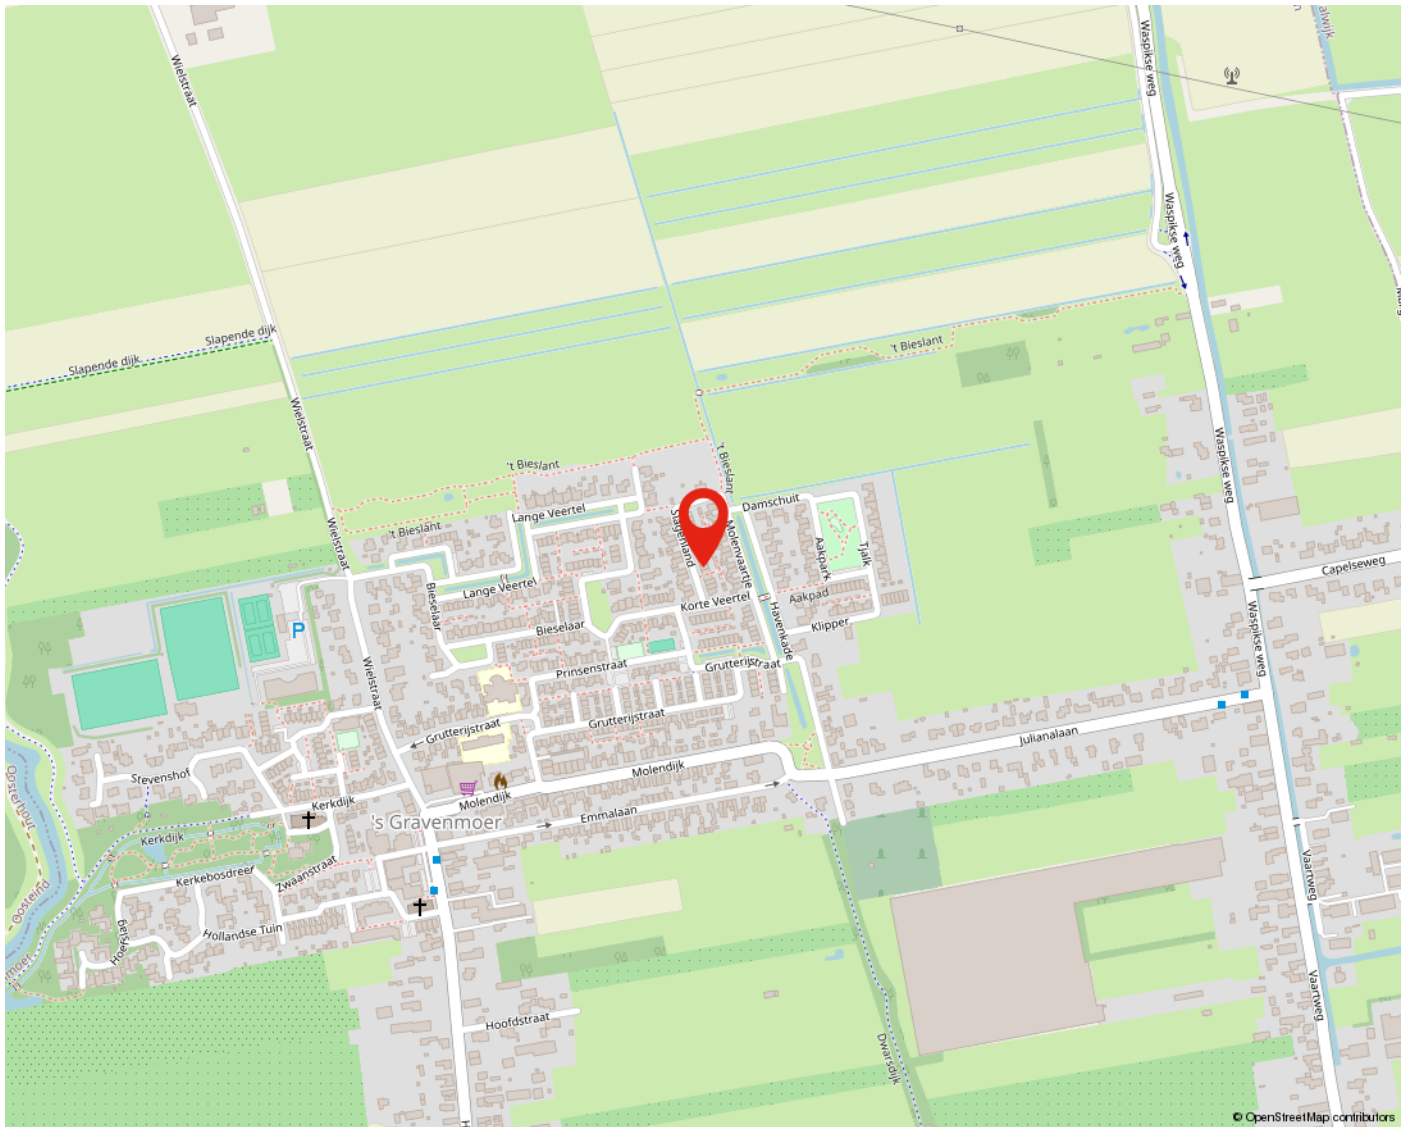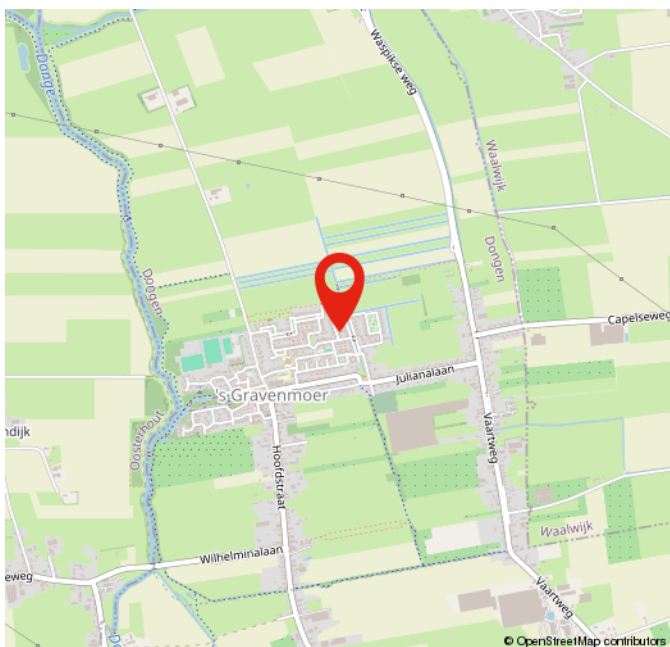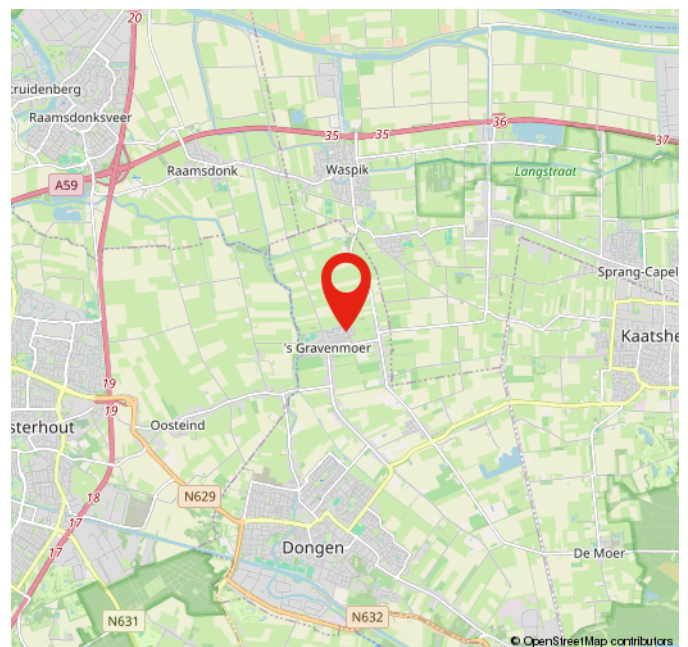

OVER ONS



WIE IS VAN DEN BOSCH MAKELAARS? In 1992 opende Van den Bosch makelaars zijn deuren in Dongen met het idee om het helemaal anders te doen. Met groot succes. Henk Goos en Koen Dirkse zijn de drijfveren achter Van den Bosch makelaars. Sinds 2021 is Stefan van Rijckevorsel toegevoegd aan het team. Social media is de manier om onze klanten te bereiken, gecombineerd met een persoonlijke aanpak. Wij staan midden in de maatschappij en spreken de hele dag mensen om ons heen. We horen wat er speelt en willen daaraan ook onze bijdrage leveren. Van den Bosch makelaars is vanuit Dongen uitgegroeid naar een toonaangevend kantoor met een vestiging in Dongen en Tilburg Reeshof.

Neem voor meer informatie vrijblijvend contact met ons op of bezoek onze website www.vandenboschmakelaars.com.

Vestiging Dongen

Mgr. Poelsstraat 1 a
5103 BD Dongen
Telefoonnummer 0162-321616

Vestiging Reeshof Tilburg

Ketelhavenstraat 93
5045 NG Tilburg
Telefoonnummer 013-2036614

m@kelaar.com
Whatsapp 0162 - 32 16 16
www.vandenboschmakelaars.com

MEEST GESTELDE VRAGEN

BEZICHTIGING

Je kunt een vrijblijvende bezichtiging aanvragen bij ons kantoor. De makelaar verzorgt graag een rondleiding door de woning en geeft je daarbij alle mogelijke informatie. Wij zijn benieuwd naar je reactie, laat ons dus gerust weten wat je van de woning vindt. Ook als de woning niet aan je eisen voldoet horen wij dit graag om de verkoper hiervan op de hoogte te brengen, of om je verder te helpen met het zoeken naar een geschikte woning.

DOCUMENTATIE

Deze informatie is door ons met de nodige zorgvuldigheid samengesteld. Onzerzijds wordt echter geen enkele aansprakelijkheid aanvaard voor enige onvolledigheid, onjuistheid of anderszins, dan wel de gevolgen daarvan. Alle opgegeven maten en oppervlakten zijn indicatief.

ONDERZOEKSPlicht

De verkoper heeft een wettelijke plicht om eventuele gebreken te melden als die hem bekend zijn (meldingsplicht). Een koper heeft een wettelijke onderzoeksplicht en moet zich inspannen om o.a. de staat van de woning te (laten) onderzoeken. Indien bepaalde zaken bij verkoper niet bekend zijn, kan een verkoper daar ook niets over melden. Denk aan bijvoorbeeld de bouwkundige staat van het pand of de fundering.

PROCEDURE BIJ BIEDINGEN

Als je interesse hebt in de woning dan kun je een bod uitbrengen. Wij vinden het belangrijk dat het biedingsproces duidelijk is. Een bod bestaat uit een prijs in euro's, een gewenste opleverdatum en eventuele voorwaarden. De meeste gebruikte voorwaarden zijn het voorbehoud van financiering en het voorbehoud van een bouwtechnische keuring. Je kan een bod uitbrengen via het platform Move.nl op de pagina van de desbetreffende woning. Indien er een specifieke verkoopprocedure van toepassing is (bijvoorbeeld een inschrijving), word je hier (per e-mail) van op de hoogte gebracht.

VOORBEHOUD VAN FINANCIERING

Door een voorbehoud van financiering te maken geef je aan de woning te kopen mits je een financiering bij een hypotheekverstrekkende instelling verkrijgt. Indien je kunt aantonen dat je geen passende financiering kan krijgen, heb je de mogelijkheid om de koop te ontbinden. In het voorbehoud staat het benodigde hypotheekbedrag vermeld. Dit bedrag kan voor de gehele koopsom of een gedeelte hiervan zijn. Wij adviseren je om het op te nemen bedrag met jouw hypotheekadviseur te overleggen.

VOORBEHOUD BOUWKUNDIGE KEURING

Bij het maken van een voorbehoud voor een bouwkundige keuring geef je aan dat je de woning bouwkundig wilt laten onderzoeken door een professionele partij. Er kan een termijn worden opgenomen waar binnen je gebruik kunt maken van dit voorbehoud. Daarnaast kan je een maximum bedrag aan directe herstelkosten opgeven. Indien de directe kosten in het rapport hoger zijn dan het opgegeven bedrag, kun je als koper afzien van de koop of opnieuw in onderhandeling treden. Directe kosten zijn herstelkosten die direct noodzakelijk zijn om ergere problemen te voorkomen (bijvoorbeeld lekkages, zwam in de vloer, rotte kozijnen e.d.). Zowel het bedrag als de tijd waarbinnen je af kunt zien van de koop op basis van de bouwkundige keuring kunnen in de koopakte worden opgenomen. Dit gebeurt altijd in overleg.

OVEREENKOMST

Een mondelinge overeenstemming tussen de particuliere verkoper en de particuliere koper is niet rechtsgeldig. Met andere woorden: er is geen koop. Er is pas sprake van een rechtsgeldige koop als de particuliere verkoper en de particuliere koper de koopovereenkomst hebben ondertekend. Een bevestiging van de mondelinge overeenstemming per e-mail of een toegestuurd concept van de koopovereenkomst wordt overigens niet gezien als een 'ondertekende koopovereenkomst'. Als basis voor de koopovereenkomst wordt uitgegaan van een model koopovereenkomst voor een bestaande eengezinswoning (model 2023). Vastgesteld door de Nederlandse Coöperatieve vereniging van Makelaars en Taxateurs in onroerende goederen NVM U.A., Vastgoed Nederland Vereniging van makelaars en taxateurs en Vereniging Eigen Huis.

BANKGARANTIE / WAARBORGsom

Een bankgarantie / waarborgsom dient als extra zekerheid dat de kopende partij de verplichtingen nakomt die voortvloeien uit de koopovereenkomst. De bankgarantie / waarborgsom bedraagt 10% van de koopsom. Deze wordt standaard opgenomen in de koopovereenkomst. Je stelt de bankgarantie bij of betaalt de waarborgsom aan de notaris en dit bedrag wordt bij de overdracht van de woning verrekend op de nota van afrekening.

MEEST GESTELDE VRAGEN

OUDERDOMSCLAUSULE

Wanneer een woning een ouder bouwjaar heeft, wordt er een ouderdomsclausule opgenomen in de koopovereenkomst. De ouderdomsclausule is bedoeld om de koper erop te wijzen dat hij niet dezelfde eisen mag stellen aan de woning als aan een nieuwbouwwoning, gezien deze andere (technische) kenmerken bezit.

NIET-BEWONERSCLAUSULE

Wanneer de verkoper niet (recent) in de woning heeft gewoond, wordt er een niet- bewonersclausule opgenomen in de koopovereenkomst. Deze clausule wijst koper erop dat verkoper mogelijk niet van eventuele gebreken op de hoogte is die pas aan het licht komen bij bewoning en deze dus ook niet kan melden.



VESTIGING DONGEN

MGR. POELSSTRAAT 1 A

5103 BD DONGEN

TELEFOONNUMMER 0162-321616

VESTIGING REESHOF TILBURG

KETELHAVENSTRAAT 93

5045 NG TILBURG

TELEFOONNUMMER 013-2036614

M@KELAAR.COM

WHATSAPP 0162-321616

WWW.VANDENBOSCHMAKELAARS.COM

