



FRIESWIJK
MAKELAAR 

0512 236111
info@frieswijkmakelaar.nl
www.frieswijkmakelaar.nl

26

Schoolstraat DRACHTEN

Vraagprijs
€ 198.000 k.k.

Kenmerken



Woonoppervlakte
46 m²

Perceeloppervlakte
130 m²

Aantal kamers
2

Bouwjaar
1920

Energie label
G

Omschrijving

Starters opgelet!

In één van de oudste straatjes van Drachten, op een rustige locatie nabij het centrum, ligt deze karakteristieke twee-onder-een-kapwoning. De woning ademt sfeer en charme, met hoge plafonds en balken die bijdragen aan het authentieke karakter. Bovendien woon je hier in een kindvriendelijke buurt, met diverse voorzieningen zoals scholen, een park en het centrum van Drachten op korte afstand. Een mooie kans om te starten op de woningmarkt. Wij nemen je graag mee voor een kennismaking

Indeling

Begane grond

- hal/voorportaal
- meterkast met 8 moderne groepen

Woonkamer en keuken

Vanuit het halletje loop je de sfeervolle leefruimte binnen, waar de hoge raamvensters en het hoge balkenplafond direct in het oog springen. De gezellige woonkamer biedt ruimte voor een TV/zithoek, met als sfeervol middelpunt de gaskachel. Aan de achterzijde bevindt zich de halfopen keuken, die is voorzien van een koelkast, een inductiekookplaat met vier zones en schouw, een vaatwasser en een oven. De brede softclose lades en het kunststof werkblad op prettige werkhoogte zorgen voor extra gebruiksgemak. Ook is in de keuken plek voor de eettafel.

- achterportaal
- toiletruimte met wandcloset
- badkamer met een douche.

Vanuit het achterportaal kom je in de achtertuin.

1e verdieping

- trapopgang met een steektrap vanuit de woonkamer en af te sluiten met een trapluik
- slaapkamer met dakkapel
- ruime berging met boiler tbv warmwater

Tuin en schuur

De knusse achtertuin is gelegen op het noorden en biedt een combinatie van zon en schaduw. Met het terras is er ruimte om heerlijk buiten te zitten en te genieten van het buitenleven. Achter in de tuin staat een recent geplaatste en geïsoleerde houten schuur, voorzien van een betonnen vloer, elektra en witgoed aansluitingen. Ideaal voor het opbergen van fietsen en gereedschap. De voortuin is verzorgd met groen en een hekwerk. Langs de woning loop je over een eigen pad naar je achtertuin.

Overig

- energielabel G geldig tot 29.8.2029
- dakisolatie, deels muurisolatie en deels HR++ glasisolatie

Vervolg

- eigen elektrische boiler Eldom van 80 liter uit 2020
- bekijk ook de website van deze woning: schoolstraat26.nl

Omgeving

De woning ligt in het hart van Drachten, op loopafstand van het centrum, het theater en diverse supermarkten. Ook zijn er speelveldjes en basisscholen in de directe omgeving. Daarnaast zijn de uitvalswegen richting de A31 en A7 gemakkelijk bereikbaar, waardoor plaatsen als Groningen, Heerenveen, Leeuwarden en Emmen goed te bereiken zijn. Een centrale locatie met alle dagelijkse voorzieningen binnen handbereik!

Interesse gewekt? Maak dan een afspraak met ons voor een bezichtiging. Denk ook aan je NVM Aankoopmakelaar.

Uit een overeenkomst vloeien pas verplichtingen voort als koper én verkoper de overeenkomst hebben ondertekend. Een mondelinge overeenkomst tussen een particuliere koper en particuliere verkoper is niet rechtsgeldig. Met andere woorden er is geen koop zolang het koopcontract niet door beide partijen is ondertekend. De Meetinstructie is gebaseerd op de NEN2580. De Meetinstructie is bedoeld om een meer eenduidige manier van meten toe te passen voor het geven van een indicatie van de gebruiksoppervlakte. De Meetinstructie sluit verschillen in meetuitkomsten niet volledig uit, door bijvoorbeeld interpretatieverschillen, afrondingen of beperkingen bij het uitvoeren van de meting. Hoewel deze woningpresentatie met de grootst mogelijke zorg is samengesteld blijft de mogelijkheid bestaan dat er fouten en/of onvolledigheden in de omschrijving aanwezig zijn. Noch de verkoper, noch ons kantoor aanvaarden in dit geval enige aansprakelijkheid.





































Plattegrond

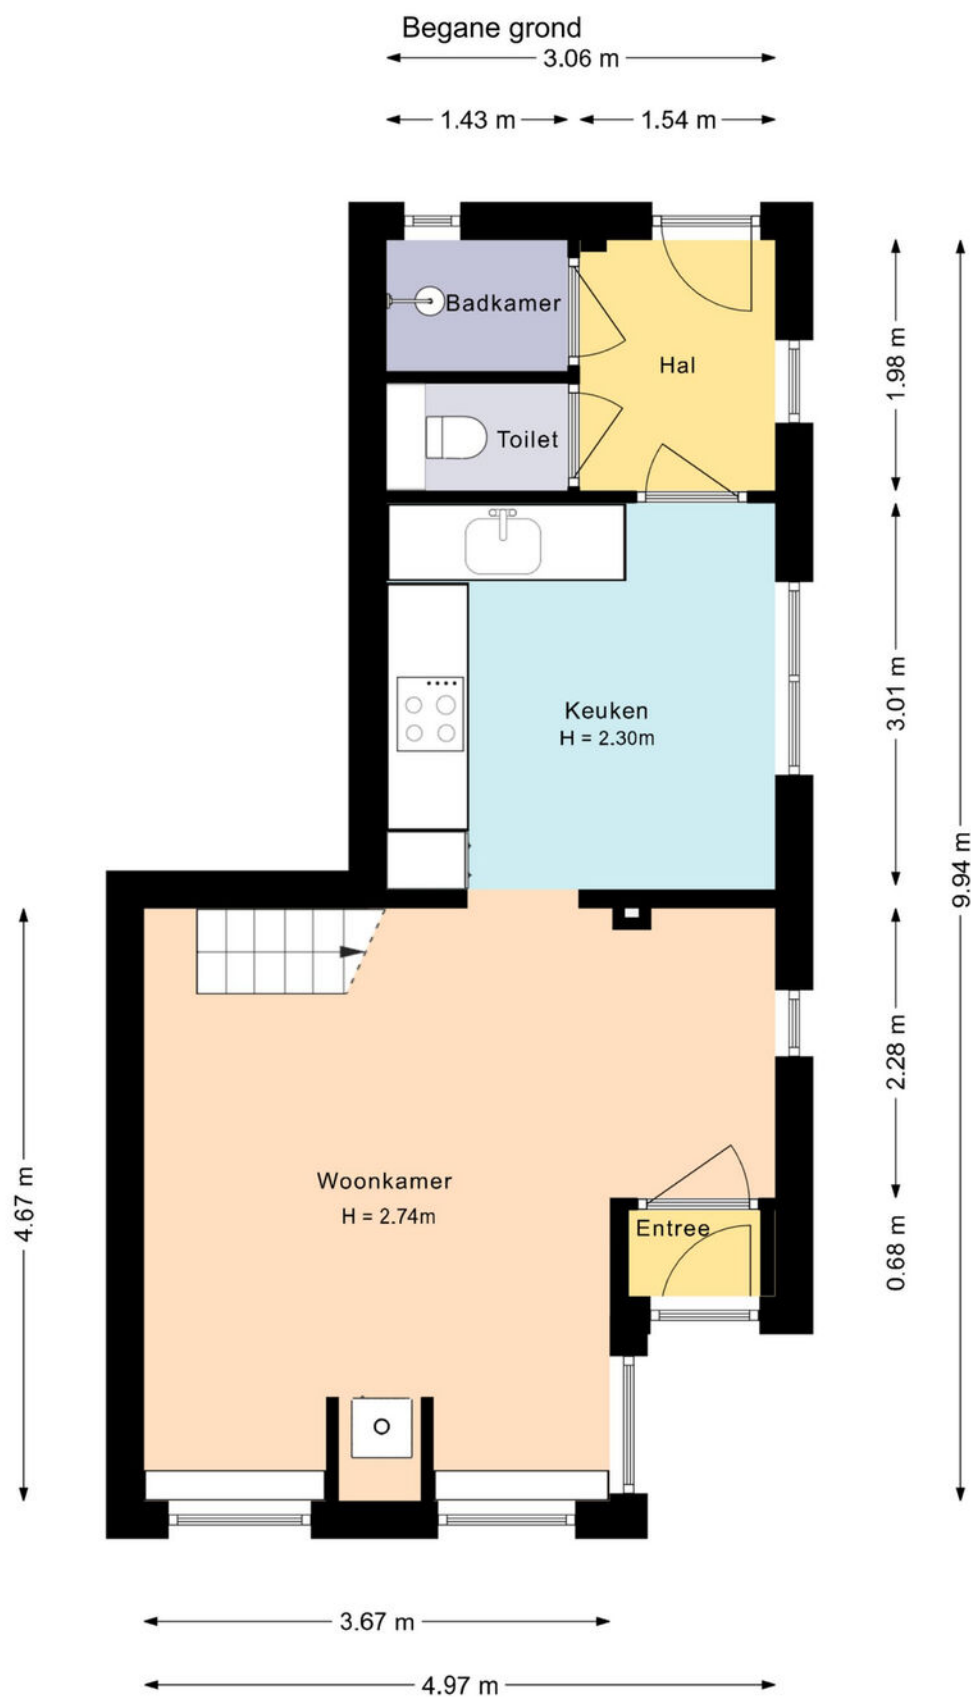

Deze plattegrond is met zorg samengesteld en dient uitsluitend ter indicatie.
Aan deze plattegrond kunnen geen rechten worden ontleend.


Plattegrond

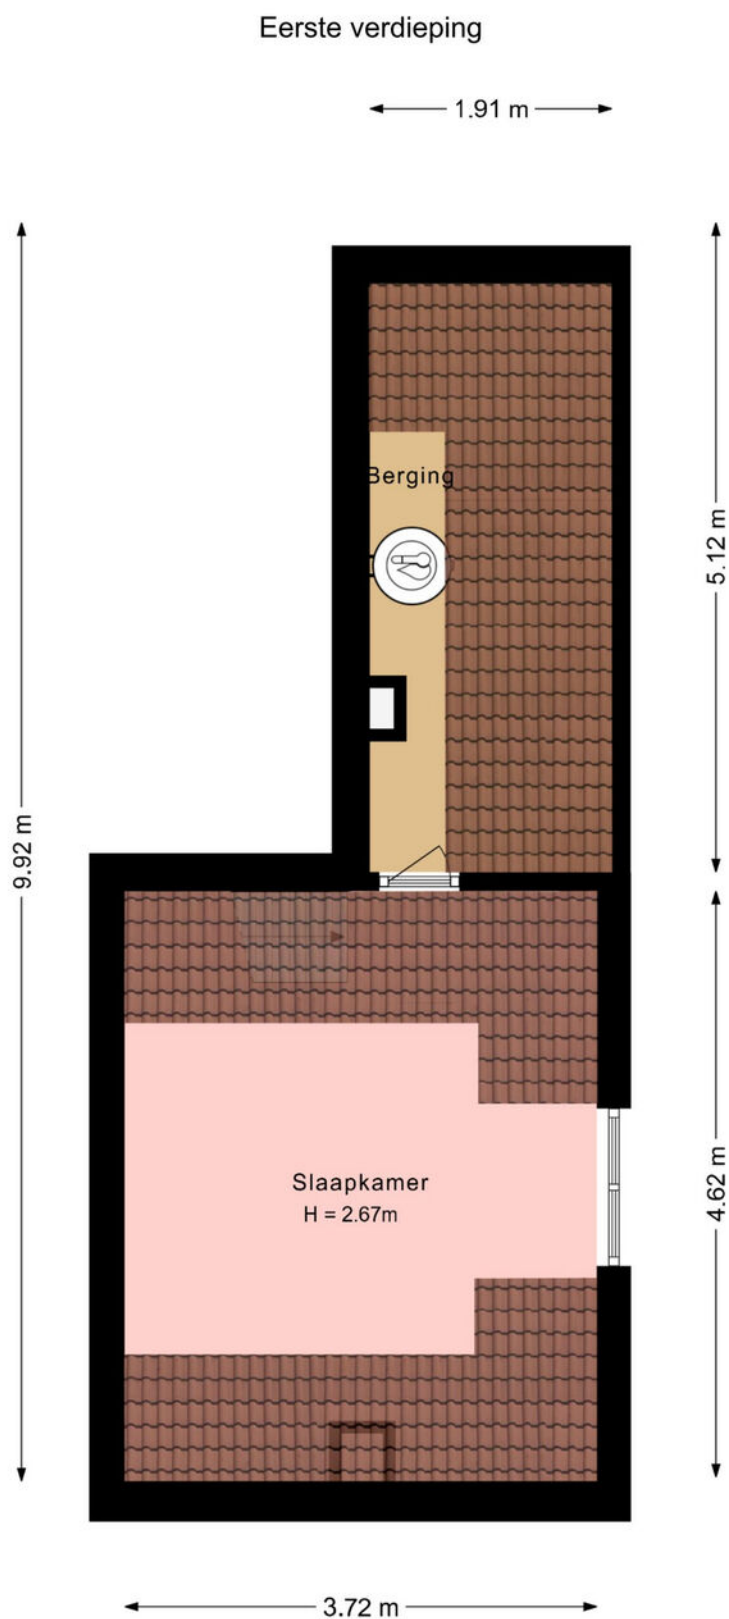

Deze plattegrond is met zorg samengesteld en dient uitsluitend ter indicatie.
Aan deze plattegrond kunnen geen rechten worden ontleend.



Plattegrond

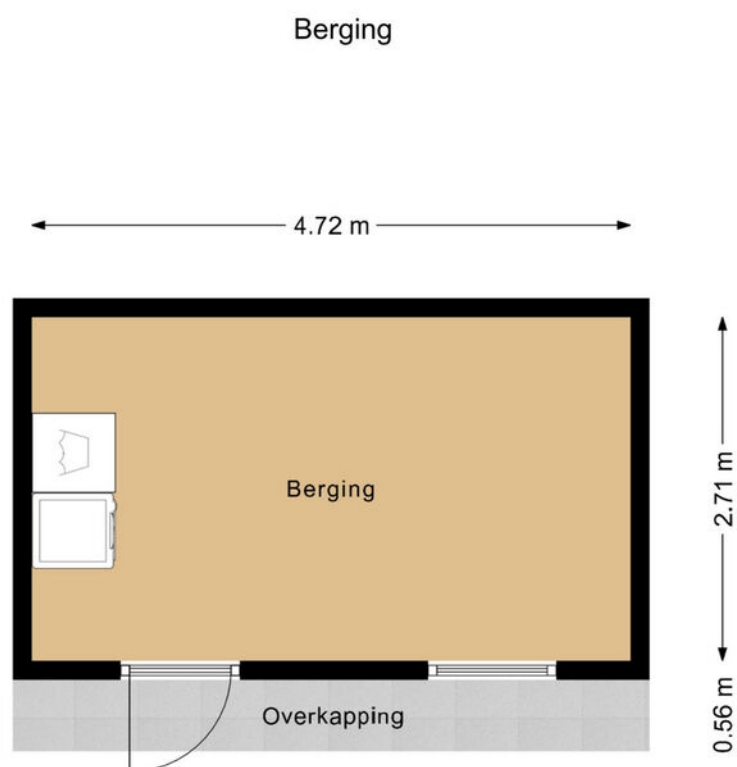

Deze plattegrond is met zorg samengesteld en dient uitsluitend ter indicatie.
Aan deze plattegrond kunnen geen rechten worden ontleend.



Kadastrale kaart

Kadastrale kaart

Uw referentie: Schoolstraat 26



12345

Deze kaart is noordgericht

Perceelnummer
Huisnummer

— Vastgestelde kadastrale grens

— Voorlopige kadastrale grens

— Voorlopige kadastrale grens
— Administratieve kadastrale grens

— Administratie

— Bebouwing

Voor een eensluidend uittreksel, geleverd op 6 oktober 2026
De bewaarder van het kadaster en de openbare registers

Schaal 1: 500

Kadastrale gemeente Drachten

Sectie A

Perceel	10345
---------	-------




Aan dit uittreksel kunnen geen betrouwbare maten worden ontleend.

Aan dit uittreksel kunnen geen betrouwbare maten worden ontleend.
De Dienst voor het kadaster en de openbare registers behoudt zich de intellectuele eigendomsrechten voor, waaronder het auteursrecht en het databankenrecht.

kadaster



Locatie op de kaart

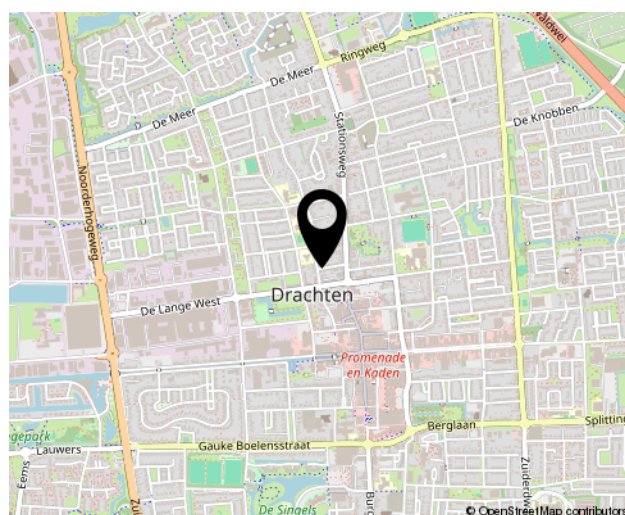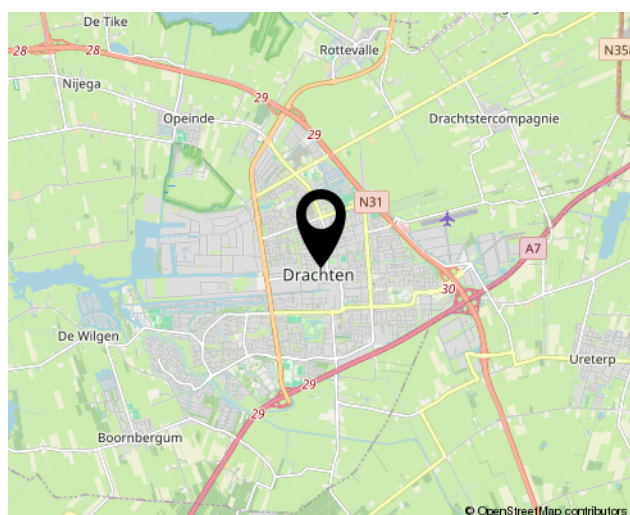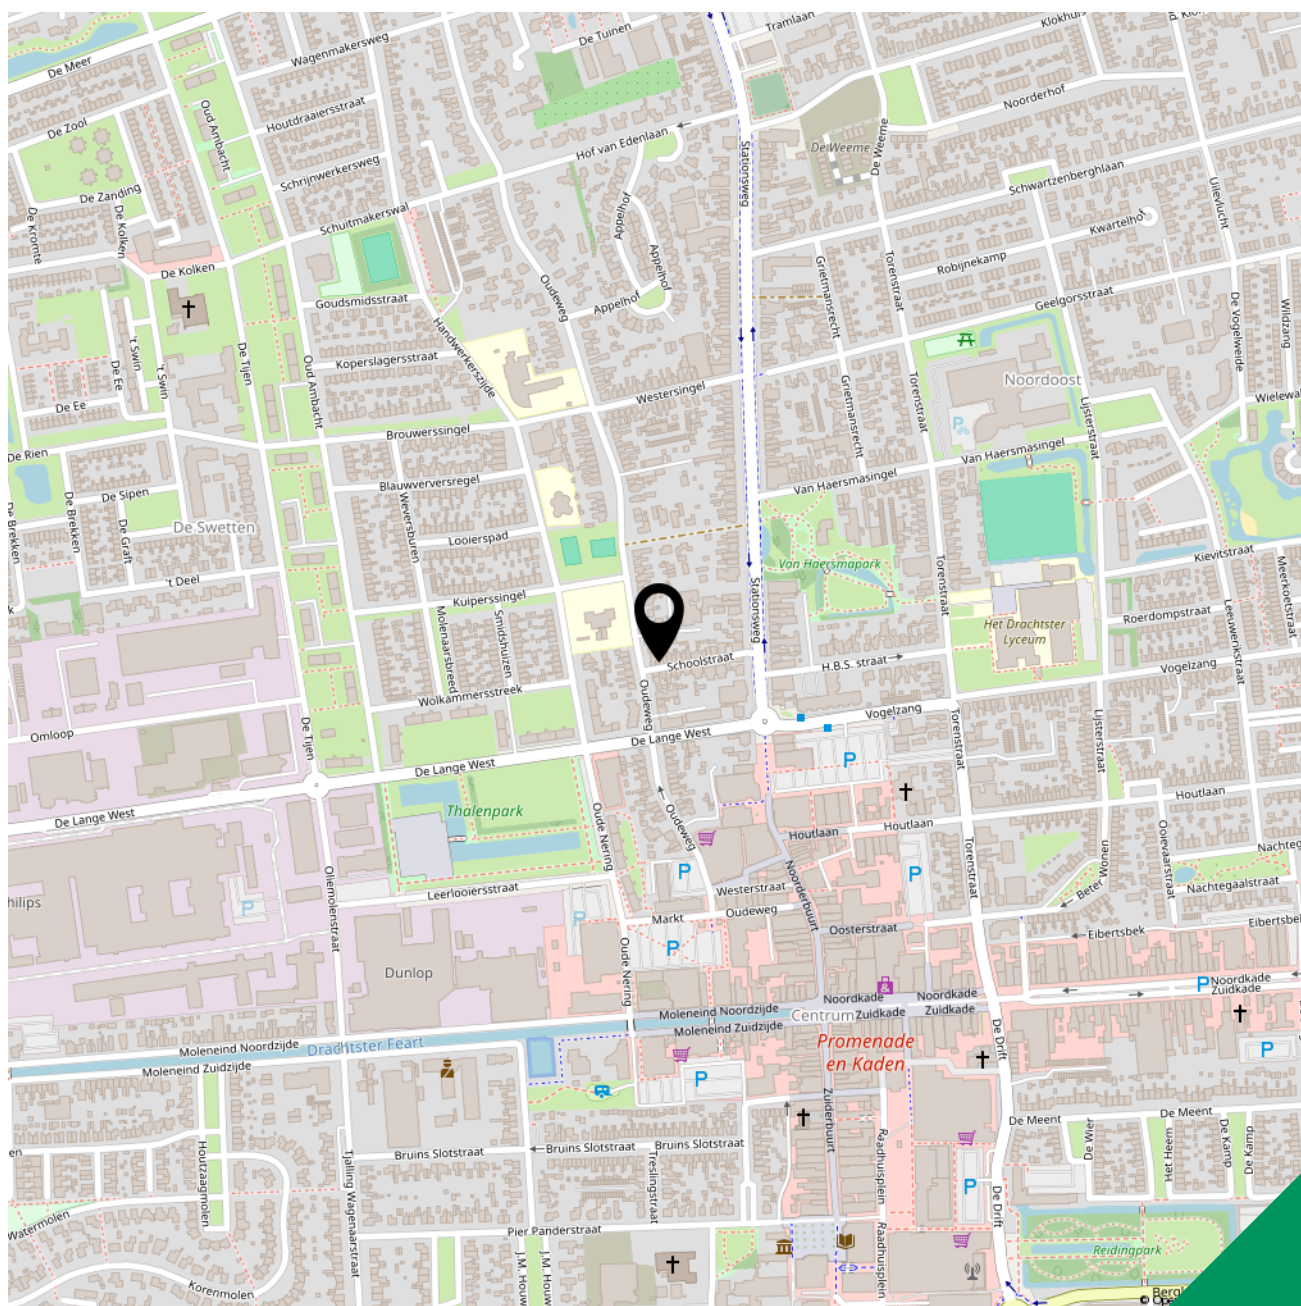

Lijst van zaken



Blijft
achter

Gaat
mee

Kan worden
overgenomen

N.v.t.

Woning

Interieur

Verlichting, te weten:

– Inbouwspots/dimmers	☒	☐	☐	☐
– Opbouwspots/armaturen/lampen/dimmers	☒	☐	☐	☐
– Losse (hang)lampen	☒	☐	☐	☐

Raamdecoratie/zonwering binnen, te weten:

– Gordijnrails	☒	☐	☐	☐
– Gordijnen	☒	☐	☐	☐
– Overgordijnen	☒	☐	☐	☐
– Vitrages	☒	☐	☐	☐
– Rolgordijnen	☒	☐	☐	☐
– Lamellen	☒	☐	☐	☐
– Jaloezieën	☒	☐	☐	☐
– (Losse) horren/rolhorren	☒	☐	☐	☐

Vloerdecoratie, te weten:

– Laminaat	☒	☐	☐	☐
– Plavuizen	☐	☐	☐	☒
(Gas)kachels	☒	☐	☐	☐

Keuken

Keukenblok (met bovenkasten)	☒	☐	☐	☐
------------------------------	-------------------------------------	--------------------------	--------------------------	--------------------------

Keuken (inbouw)apparatuur, te weten:

– Kookplaat	☒	☐	☐	☐
– Afzuigkap	☒	☐	☐	☐
– Oven	☒	☐	☐	☐
– Combi-oven/combimagnetron	☒	☐	☐	☐
– Koelkast	☒	☐	☐	☐
– Vriezer	☒	☐	☐	☐
– Koel-vriescombinatie	☒	☐	☐	☐
– Vaatwasser	☒	☐	☐	☐

Lijst van zaken



Blijft
achter

Gaat
mee

Kan worden
overgenomen

N.v.t.

Sanitair

Toilet met de volgende toebehoren:

– Toilet	☒	☐	☐	☐
----------	-------------------------------------	--------------------------	--------------------------	--------------------------

Badkamer met de volgende toebehoren:

– Douche (cabine/scherf)	☒	☐	☐	☐
– Planchet	☒	☐	☐	☐
– Toilet	☒	☐	☐	☐
– Toilethouder	☒	☐	☐	☐

Exterieur/Installaties/Veiligheid/Energiebesparing

Brievenbus	☒	☐	☐	☐
(Voordeur)bel	☒	☐	☐	☐
Rookmelders	☒	☐	☐	☐
Warmwatervoorziening, te weten:				
– CV-installatie	☒	☐	☐	☐
– Boiler	☒	☐	☐	☐
Waterslot wasautomaat	☒	☐	☐	☐

Tuin

Inrichting

Tuinaanleg/bestrating	☒	☐	☐	☐
Beplanting	☒	☐	☐	☐

Verlichting/installaties

Buitenverlichting	☒	☐	☐	☐
Tijd- of schemerschakelaar/bewegingsmelder	☒	☐	☐	☐

Bebouwing

Tuinhuis/buitenberging	☒	☐	☐	☐
Kasten/werkbank in tuinhuis/berging	☒	☐	☐	☐

Overig

Overige tuin, te weten:

– (Sier)hek	☒	☐	☐	☐
-------------	-------------------------------------	--------------------------	--------------------------	--------------------------

Vragenlijst over de woning

Doel vragenlijst

De vragenlijst geeft vorm, inhoud en structuur aan de mededelingsplicht van verkoper. De mededelingsplicht strekt niet verder dan dat u als verkoper ten tijde van het sluiten van de overeenkomst aan de koper meedeelt wat u bekend is omtrent de woning. De vragenlijst beoogt geen garanties te geven, maar heeft een informatief karakter.

1. Bijzonderheden

- a Zijn er nadat u het perceel in eigendom hebt gekregen nog andere, eventuele aanvullende notariële of onderhandse akten opgesteld met betrekking tot het perceel? ☐ ja ☒ nee
- b Zijn er mondelinge of schriftelijke afspraken gemaakt over aangrenzende percelen? ☐ niet bekend ☐ ja ☒ nee
- c Wijken de huidige terreinafscheidingen af van de kadastrale eigendomsgrenzen? ☐ niet bekend ☐ ja ☒ nee
- d Is een gedeelte van de woning, schuur, garage of schutting gebouwd op grond van de burens of andersom? ☐ niet bekend ☐ ja ☒ nee
- e Heeft u grond van derden in gebruik? ☐ niet bekend ☐ ja ☒ nee
- f Rusten er 'bijzondere lasten en beperkingen' op de woning en/of het perceel? ☐ ja ☒ nee
- g Is de Wet voorkeursrecht gemeenten van toepassing? ☐ ja ☒ nee
- h Is er een anti-speculatiebeding en/of zelfbewoningsplicht van toepassing op de woning? ☐ ja ☒ nee
- i Is er sprake van een beschermd stads- of dorpsgezicht of loopt er een procedure tot aanwijzing daartoe? ☐ ja ☒ nee
- Is er sprake van een gemeentelijk-, provinciaal-of rijksmonument of loopt er een procedure tot aanwijzing daartoe? ☐ ja ☒ nee
- Is er volgens het bestemmingsplan sprake van een beeldbepalend of karakteristiek object? ☐ ja ☒ nee
- j Is er sprake (geweest) van ruilverkaveling? ☐ ja ☒ nee
- k Is er sprake van onteigening? ☐ ja ☒ nee
- l Is de woning of de grond geheel of gedeeltelijk verhuurd of bij anderen in gebruik? ☐ n.v.t ☐ ja ☒ nee
- m Is er over de woning een geschil/procedures gaande, al dan niet bij de rechter, huurcommissie of een andere instantie? ☐ ja ☒ nee
- n Is er bezwaar gemaakt tegen de waardebeschikking WOZ? ☐ ja ☒ nee
- o Zijn er door de overheid of nutsbedrijven verbeteringen of herstellingen voorgeschreven of aangekondigd die nog niet naar behoren zijn uitgevoerd? ☐ ja ☒ nee
- p Zijn er in het verleden subsidies of premies verstrekt die bij verkoop van de woning voor een deel kunnen worden teruggevorderd? ☐ ja ☒ nee
- q Is de woning onbewoonbaar verklaard of in het verleden ooit onbewoonbaar verklaard geweest? ☐ ja ☒ nee
- r Is er bij verkoop sprake van een omzetbelastingheffing? ☐ ja ☒ nee
- s Hoe gebruikt u de woning nu? : als woning

Vragenlijst over de woning

Is dat gebruik volgens de gemeente toegestaan? ☒ ja ☐ nee

2. Gevels

a Is er sprake (geweest) van vochtdoorslag of aanhoudend vochtige plekken op de gevels? ☐ ja ☒ nee

b Zijn er (gerepareerde) scheuren/beschadigingen in/aan de gevels aanwezig? ☐ ja ☒ nee

c Zijn de gevels tijdens de bouw geïsoleerd? ☒ niet bekend ☐ ja ☐ nee

Zo nee, zijn de gevels daarna (deels) geïsoleerd? ☐ niet bekend ☒ ja ☐ nee

Zo ja, wanneer heeft de isolatie van de gevels plaatsgevonden en met welk isolatiemateriaal? : Uit informatie vorige eigenaren blijkt dat er sprake is van gevelisolatie in de woonkamer. Onbekend wanneer en materiaal. De keuken heb ik laten isoleren in 2022 door bouwbedrijf De Haan.

Heeft u een certificaat of bewijs van het na-isoleren? ☐ ja ☐ nee

Is er sprake van volledige isolatie? ☐ niet bekend ☐ ja ☒ nee

Zo nee, welke delen van de gevels zijn er niet geïsoleerd? : Muur in hal bij douche en wc zijn in ieder geval niet geïsoleerd.

d Zijn de gevels ooit gereinigd? ☒ niet bekend ☐ ja ☐ nee

3. Dak(en)

a Hoe oud zijn de daken ongeveer? Platte daken: : plat dak dakkapel, onbekend hoe oud.

Overige daken: : sinds bouw in 1921 denk ik, weet niet of het ooit is vernieuwd.

b Heeft u last van daklekkages (gehad)? ☐ ja ☒ nee

c Zijn er in het verleden gebreken geconstateerd aan de dakconstructie zoals scheve, doorbuigende, krakende, beschadigde en/of aangetaste dakdelen? ☐ ja ☒ nee

d Heeft u het dak al eens (gedeeltelijk) laten vernieuwen c.q. laten repareren? ☐ ja ☒ nee

e Is het dak tijdens de bouw geïsoleerd? Platte daken: ☒ niet bekend ☐ ja ☐ nee

Overige daken: ☐ niet bekend ☐ ja ☒ nee

Zo nee, is het dak daarna geïsoleerd? Platte daken: ☒ niet bekend ☐ ja ☐ nee

Overige daken: ☐ niet bekend ☒ ja ☐ nee

Zo ja, wanneer heeft de isolatie plaatsgevonden en met welk isolatiemateriaal? : Uit informatie vorige eigenaren blijkt dat het dak wel is geïsoleerd, in de zolderberging is er isolatiemateriaal zichtbaar.

Heeft u een certificaat of bewijs van het na-isoleren? ☐ ja ☒ nee

Is er sprake van volledige isolatie? Platte daken: ☐ niet bekend ☐ ja ☐ nee

Overige daken: ☐ niet bekend ☒ ja ☐ nee

Zo nee, welke delen zijn er niet geïsoleerd? : In de zolderberging is isolatie zichtbaar. De slaapkamer is afgetimmerd en niet zichtbaar.

f Zijn de regenwaterafvoeren lek of verstopt? ☐ ja ☒ nee

g Zijn de dakgoten lek of verstopt? ☐ ja ☒ nee

Vragenlijst over de woning

4. Kozijnen, ramen en deuren

a Van welk materiaal zijn de buitenkozijnen gemaakt? : hout

b Wanneer zijn de buitenkozijnen, ramen en deuren : zomer 2024
voor het laatst geschilderd?

Is dit gebeurd door een erkend schildersbedrijf? ☐ ja ☒ nee

c Functioneren alle scharnieren en sloten? ☒ ja ☐ nee

d Zijn voor alle afsluitbare deuren, ramen etc. sleutels aanwezig? ☒ ja ☐ nee

e Is er sprake van isolerende beglazing? ☒ ja ☐ nee

Zo ja, welk type glas? : HR++ en thermopane

Is er sprake van isolerende beglazing in de gehele woning? ☐ ja ☒ nee

Zo nee, welke ramen zijn niet geïsoleerd? : ramen in deuren (voor- en achterdeur) en raam in
badkamer

f Is er bij de isolerende beglazing sprake van condensvorming tussen het glas? ☐ ja ☒ nee

5. Vloeren, plafonds en wanden

a Is er sprake (geweest) van vochtdoorslag of optrekkend vocht op de vloeren, plafonds en/of
wanden? ☐ ja ☒ nee

b Is er sprake (geweest) van schimmelvorming op de vloeren, plafonds en/of wanden? ☐ ja ☒ nee

c Zijn er (gerepareerde) of (verborgen) scheuren en/of beschadigingen in/aan vloeren, plafonds
en/of wanden aanwezig? ☐ ja ☒ nee

Zo ja, waar? : In de buitengevel op enkele plaatsen kleine
zettingscheurtjes.

d Hebben zich in het verleden problemen voorgedaan met de afwerkingen? ☐ ja ☒ nee

e Is er sprake (geweest) van gebreken aan de vloerconstructie, zoals scheve, doorbuigende,
krakende, beschadigde en/of aangetaste vloerdelen? ☐ ja ☒ nee

f Is er sprake van vloerisolatie? ☐ niet bekend ☐ ja ☒ nee

Is er sprake van volledige isolatie? ☐ niet bekend ☐ ja ☒ nee

Zo nee, welke delen zijn er niet geïsoleerd? : Muur in achterportaal bij douche en wc is niet
geïsoleerd.

6. Fundering, kruipruimte en kelder

a Is er sprake (geweest) van gebreken aan de fundering? ☐ niet bekend ☐ ja ☒ nee

b Is de kruipruimte toegankelijk? ☐ ja ☒ nee

Is de kruipruimte droog? ☐ meestal ☐ ja ☐ nee

Zo nee of meestal, toelichting: : Voor zover bekend is het droog. Geen last van
vochtproblemen.

c Is er sprake van vochtdoorslag door de kelderwand? ☐ soms ☐ ja ☒ nee

Zo ja of soms, toelichting: : Er is geen kelder.

Vragenlijst over de woning

d Is de grondwaterstand in de afgelopen jaren waarneembaar gewijzigd of is er sprake van wateroverlast geweest? ☐ ja ☒ nee

Zo ja, heeft dit tot problemen geleid in de vorm van water in de kruipruimte c.q. kelder? ☒ n.v.t ☐ ja ☐ nee

7. Installaties

a Wat voor warmte-installatie(s) is/zijn er aanwezig in : Elektrische Boiler 80 liter de woning?

Is/zijn de installatie(s) eigendom? ☒ ja ☐ nee

Merk van de installatie(s): : Eldom

Type(nummer) van de installatie(s): : WV08046E

Installatiedatum van de installatie(s): : 2020

Op welke datum is/zijn deze installatie(s) voor het : onbekend. Niet in de tijd dat ik er heb gewoond. laatst onderhouden?

Is het onderhoud uitgevoerd door een erkend bedrijf? ☐ ja ☒ nee

b Zijn er de afgelopen tijd zaken opgevallen ten aanzien van de installatie(s)? ☐ ja ☒ nee

c Zijn er radiatoren die niet warm worden? ☐ ja ☒ nee

d Zijn er radiatoren of (water)leidingen die lekken? ☐ ja ☒ nee

e Zijn er radiatoren of (water)leidingen die ooit zijn bevroren? ☐ ja ☒ nee

f Heeft u vloerverwarming in de woning? ☐ ja ☒ nee

g Zijn er vertrekken die niet (goed) warm worden? ☐ ja ☒ nee

h Heeft de woning zonnepanelen die uw eigendom zijn? ☐ ja ☒ nee

Heeft de woning zonnepanelen die worden gehuurd of geleased? ☐ ja ☒ nee

i In welk jaar zijn voor het laatst de aanwezige : onbekend schoorsteenkanalen/rookgasafvoeren geveegd/gereinigd?

j Wanneer heeft u de aanwezige schoorsteenkanalen : onbekend voor het laatst gebruikt?

Is de trek van aanwezige schoorsteenkanalen goed? ☒ niet bekend ☐ ja ☐ nee

k Zijn er onderdelen van de elektrische installatie vernieuwd? ☐ niet bekend ☐ ja ☒ nee

Zijn er gebreken aan de elektrische installatie? ☐ ja ☒ nee

l Is er een laadpaal aanwezig voor een elektrische auto? ☐ ja ☒ nee

m Is er mechanische ventilatie of een soortgelijk systeem aanwezig? ☐ ja ☒ nee

n Is er een domoticsysteem of een soortgelijk systeem aanwezig? ☐ ja ☒ nee

Vragenlijst over de woning

- o Zijn er rookmelders op iedere verdieping aanwezig? ☒ ja ☐ nee
- Zo ja, hoe oud zijn de rookmelders ongeveer? : 4 jaar

8. Sanitair, riolering en keuken

- a Zijn er beschadigingen aan wastafels, douche, bad, toiletten, gootstenen en kranen? ☐ ja ☒ nee
- b Hoe oud is de badkamer ongeveer? : onbekend
- c Lopen de afvoeren van wastafels, douche, bad, toiletten, gootstenen en kranen goed door? ☒ ja ☐ nee
- d Is de woning aangesloten op het gemeentelijke riool? ☒ ja ☐ nee
- e Zijn er gebreken (geweest) aan de riolering, zoals breuken, stankoverlast, lekkages, etc.? ☐ ja ☒ nee
- f Is er een andere voorziening, zoals een septictank, beerput of dergelijk aanwezig? ☒ niet bekend ☐ ja ☐ nee
- g Van welk jaar dateert de keukenopstelling ongeveer? : 2016
- h Van welk jaar dateert de inbouwapparatuur ongeveer? : 2016
- Functioneert alle inbouwapparatuur? ☒ ja ☐ nee
- i Heeft u een kokend water kraan? ☐ ja ☒ nee

9. Diversen

- a Wat is het bouwjaar van de woning? : 1921
- b Zijn er asbesthoudende materialen in/op de woning/ bijgebouw(en) aanwezig? ☒ niet bekend ☐ ja ☐ nee
- c Blijft er in de woning zeil achter, al dan niet vastgelijmd, dat is aangeschaft tussen 1955 en 1982? ☒ niet bekend ☐ ja ☐ nee
- d Is er sprake van loden leidingen in de woning? ☒ niet bekend ☐ ja ☐ nee
- e Is er een Japanse duizendknoop aanwezig in de tuin? ☐ niet bekend ☐ ja ☒ nee
- f Is er in puin/asbest afval in de grond/tuin aanwezig? ☒ niet bekend ☐ ja ☐ nee
- g Heeft u elders lekkages gehad? ☐ niet bekend ☐ ja ☒ nee
- h Is de grond verontreinigd? ☐ niet bekend ☐ ja ☒ nee
- i Is er een olietank aanwezig of aanwezig geweest? ☐ niet bekend ☐ ja ☒ nee
- Is er een Kiwa-certificaat aanwezig? ☒ n.v.t ☐ ja ☐ nee
- j Is er sprake van overlast door ongedierte in of (rond)om de woning? ☐ ja ☒ nee
- k Is de woning aangetast door houtworm, boktor, ander ongedierte of zwam? ☐ niet bekend ☐ ja ☒ nee
- l Is er sprake van chlorideschade (betonrot)? ☐ niet bekend ☐ ja ☒ nee
- m Hebben er verbouwingen en/of bijbouwingen plaatsgevonden in en/of om de woning? ☒ ja ☐ nee

Vragenlijst over de woning

- Zo ja, welke ver-/bijbouwingen? : ramen en muren in keuken zijn geïsoleerd en schuur in achtertuin is vernieuwd
- Zo ja, in welk jaartal? : isolatie in december 2022, schuur in mei 2023
- Zo ja, door welk bedrijf zijn deze uitgevoerd? : bouw onderneming de haan
- n Zijn er verbouwingen of uitbreidingen uitgevoerd zonder omgevingsvergunning (voorheen bouwvergunning)? ☐ niet bekend ☒ ja ☐ nee
- Zo ja, welke? : alle verbouwingen zijn zonder omgevingsvergunning verbouwd
- o Is er sprake van glasvezel internet? ☐ niet bekend ☒ ja ☐ nee
- p Bent u in het bezit van een definitief energieprestatiecertificaat/energielabel? ☒ ja ☐ nee
- Zo ja, welke label? : Label G, tot 29-08-2029

10. Vaste lasten

- a Hoeveel betaalde u voor de laatste aanslag onroerendezaakbelasting? € 182,-
- Belastingjaar? : 2026
- b Wat is de WOZ-waarde? € 188.000,-
- Peiljaar? : 01-01-2025
- c Hoeveel betaalde u voor de laatste aanslag waterschapslasten? € 323,-
- Belastingjaar? : 2026
- d Hoeveel betaalde u voor de laatste aanslag gemeentelijke belastingen? € 761,-
- Belastingjaar? : 2026
- e Welke voorschotbedragen betaalt u maandelijks aan de nutsbedrijven? Gas: € 22,-
- Elektra: € 32,-
- Water: € 13,-
- Stadsverwarming: € 0,-
- Anders: : NIET
- Te weten: € 0,-
- Wat is uw jaarverbruik voor gas/ elektriciteit en water? Gas (m³): 215
- Elektriciteit hoog (kWh): /
- Elektriciteit laag (kWh): /
- Elektriciteit totaal (kWh): 1798
- Water (m³): 42
- Stadsverwarming (GJ): /

Vragenlijst over de woning

Anders: niet

Met hoeveel bewoners bewoonde u de woning? Aantal: 1

f Zijn er lease- en/of huurkoopcontracten? ☐ ja ☒ nee

g Als er sprake is van erfpacht of opstalrecht hoe hoog is dan de canon per jaar? € 0,-

Heeft u alle canons betaald? ☒ n.v.t ☐ ja ☐ nee

Is de canon afgekocht? ☒ n.v.t ☐ ja ☐ nee

h Heeft u alle gemeentelijke belastingen die u verschuldigd bent al betaald? ☐ ja ☒ nee

Zijn er variabele bedragen voor gemeenschappelijke poorten, inritten of terreinen? ☐ ja ☒ nee


i Heeft u, om in de straat te parkeren, een parkeervergunning nodig? ☐ ja ☒ nee

11. Garanties

a Zijn er lopende onderhoudscontracten en/of garantieregelingen overdraagbaar aan de koper? ☐ ja ☒ nee

12. Nadere informatie

a Overige zaken : Geen

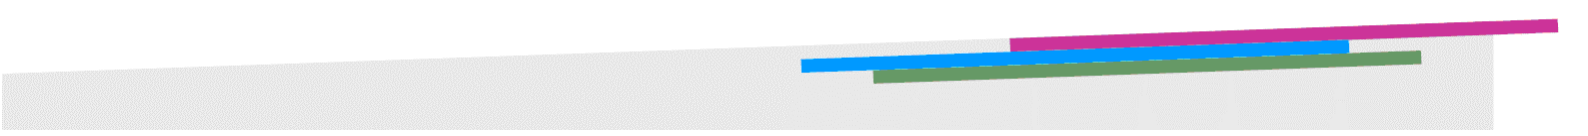

Bekijk deze woning online!

schoolstraat26.nl

FRIESWIJK
MAKELAAR

Schoolstraat 26, DRACHTEN



Scan deze code **en bekijk de woning op je mobiel!**





 **FRIESWIJK**
MAKELAAR 

Zuiderhogeweg 43
9203 SV, Drachten
0512 236111
info@frieswijkmakelaar.nl
www.frieswijkmakelaar.nl

Interesse?
***Neem contact
met ons op!***