

DE POLL 8 | ALMELO

€ 357.000 k.k.



STERK DOOR REGIONAAL NETWERK!

WWW.PLAGGEMARSMAKELAARS.NL

WELKOM

Wij als team van Plaggemars Makelaars staan garant voor de kwaliteit van onze dienstverlening. Aangezien het kopen en verkopen van een woning een hele stap is, is het fijn om te weten dat u op onze zekerheid, deskundigheid en persoonlijke aandacht kunt rekenen. In ons team wordt jarenlange ervaring gecombineerd met jong enthousiasme en werken we op basis van gelijkheid aan één doel: het behartigen van uw belangen! Gedreven door passie en met optimale kennis van de woningmarkt staan wij graag voor u klaar. Graag ontmoeten we u binnenkort op ons kantoor om persoonlijk te bespreken wat we voor u kunnen betekenen.

De betrouwbaarheid van een NVM-Makelaar

Wij zijn aangesloten bij de NVM, de Nederlandse Vereniging van Makelaars in onroerende goederen en vastgoeddeskundigen. Dit betekent dat wij over de kennis en de juiste middelen beschikken om u op een betrouwbare en efficiënte manier van dienst te zijn. Daarnaast kunnen wij door het uitgebreide NVM-netwerk u uitstekend op de hoogte houden van de ontwikkelingen op de woningmarkt. U kiest voor de kwaliteit waar het NVM-logo voor staat.



Ga naar onze website voor de virtuele tour, 360 graden foto's en zonnegrens van de woning.

WWW.PLAGGEMARSMAKELAARS.NL

WOONOPPERVLAKTE

107 m²

INHOUD

482 m³

PERCEELOPPERVLAKE

260 m²

KAMERS

6

SLAAPKAMERS

3

VRAAGPRIJS

€ 357.000 k.k.

BESCHRIJVING

Speels wonen, volop ruimte en een heerlijke tuin op het westen!

Op een rustige plek in de geliefde woonwijk Schelfhorst staat deze verrassend speels ingedeelde, geschakelde woning met aangebouwde garage, eigen oprit en een fijne achtertuin op het westen. Met circa 107 m² woonoppervlakte, een perceel van maar liefst 260 m² en drie slaapkamers biedt dit huis volop mogelijkheden voor een gezin of voor wie gewoon lekker ruim wil wonen.

Wat deze woning bijzonder maakt, is de karakteristieke indeling met een gezellige zitkuil en open haard. De afgelopen jaren is er bovendien het nodige vernieuwd. Zo zijn in 2022 onder andere de keuken en vloeren aangepakt, zijn de wanden gestuct en is de badkamer in 2024 vernieuwd. Met airconditioning in zowel de woonkamer als de hoofdslaapkamer is ook aan extra comfort gedacht. Daarnaast is in 2024 de complete daknok vernieuwd en zijn in 2026 het dakleer van de garage vervangen en een nieuw dakraam in het schuine dak geplaatst.

Ligging

De woning ligt in een rustige straat in de wijk Schelfhorst, een prettige woonomgeving met veel voorzieningen binnen handbereik. Het winkelcentrum Schelfhorst, diverse basisscholen en sportvoorzieningen bevinden zich op korte afstand. Een fijne plek waar je rustig woont, maar toch alles dichtbij hebt.

Indeling

Begane grond:

Via de entree kom je in de hal met toiletruimte, provisieruimte en toegang tot de aangebouwde garage.

De woonkamer heeft een speelse indeling met verschillende leefgedeelten. Er is ruimte voor een gezellige eethoek en een comfortabele zithoek. De karakteristieke zitkuil met open haard geeft het geheel een eigen uitstraling en is een heerlijke plek om na een drukke dag te ontspannen.

In 2022 zijn de vloeren vernieuwd en zijn de wanden gestuct, waardoor de woning een eigentijdse basis heeft gekregen. Voor extra comfort is de woonkamer in 2026 voorzien van airconditioning.

De keuken is eveneens vernieuwd in 2022 en beschikt over diverse inbouwapparatuur en voldoende kastruimte. Vanuit de keuken is de achtertuin bereikbaar, waardoor je op mooie dagen gemakkelijk buiten kunt eten.

Eerste verdieping:

De overloop geeft toegang tot drie slaapkamers en de badkamer. De slaapkamers zijn praktisch ingedeeld en bieden ruimte voor het hele gezin. Uiteraard kun je een van de kamers ook gebruiken als thuiswerkplek of hobbykamer.

De hoofdslaapkamer is in 2024 voorzien van airconditioning. Daarnaast beschikt de verdieping over praktische kastruimte en een balkon.

De in 2024 vernieuwde badkamer is uitgerust met een douche, wastafel en tweede toilet. Dankzij de elektrische vloerverwarming geniet je hier van extra comfort.

Vliering:

Via een luik bereik je de vliering. Een handige bergzolder voor het opbergen van bijvoorbeeld koffers, kerstspullen en andere zaken die je niet dagelijks nodig hebt.

Buitenruimte

De achtertuin is gelegen op het westen. Dat betekent dat je hier heerlijk kunt genieten van de middag- en avondzon. Met een perceel van 260 m² is er volop ruimte om buiten te zitten, te spelen of lekker te tuinieren.

De overkapping uit 2025 zorgt voor een fijne beschutte zitplek, zodat je ook op minder zonnige dagen comfortabel buiten kunt verblijven. Daarnaast is er een vrijstaande berging aanwezig voor fietsen en tuingereedschap.

Ook aan de voorzijde is er voldoende ruimte. De eigen oprit biedt parkeergelegenheid en geeft toegang tot de aangebouwde stenen garage, waarvan het dakleer in 2026 is vernieuwd. Ideaal voor de auto, fietsen, opslag of als hobbyruimte.

Bijzonderheden:

- Bouwjaar 1975
- Woonoppervlakte ca. 107 m²
- Perceeloppervlakte ca. 260 m²
- Inhoud 482 m³
- Speels ingedeelde woonkamer met karakteristieke zitkuil en open haard
- Keuken, vloeren en wandafwerking vernieuwd in 2022
- Badkamer vernieuwd in 2024 met elektrische vloerverwarming
- Airconditioning in de woonkamer (2026) en hoofdslaapkamer (2024)
- Complete daknok van de woning vernieuwd in 2024
- Dakleer van de garage vervangen in 2026
- Nieuw dakraam geplaatst in 2026
- Drie slaapkamers en een balkon
- Achtertuin op het westen met overkapping uit 2025
- Aangebouwde garage en parkeergelegenheid op eigen terrein
- CV ketel uit 2019 (eigendom)
- Energielabel C

Kom je kijken?

Ben je op zoek naar een woning met een speelse indeling, een ruime tuin, een eigen garage en een fijne ligging in Almelo? Dan is De Poll 8 absoluut een bezichtiging waard.

Aan deze aanbieding kunnen geen rechten worden ontleend.



STERK DOOR REGIONAAL NETWERK!









STERK DOOR REGIONAAL NETWERK!





STERK DOOR REGIONAAL NETWERK!





STERK DOOR REGIONAAL NETWERK!





STERK DOOR REGIONAAL NETWERK!






STERK DOOR REGIONAAL NETWERK!




PLATTEGROND

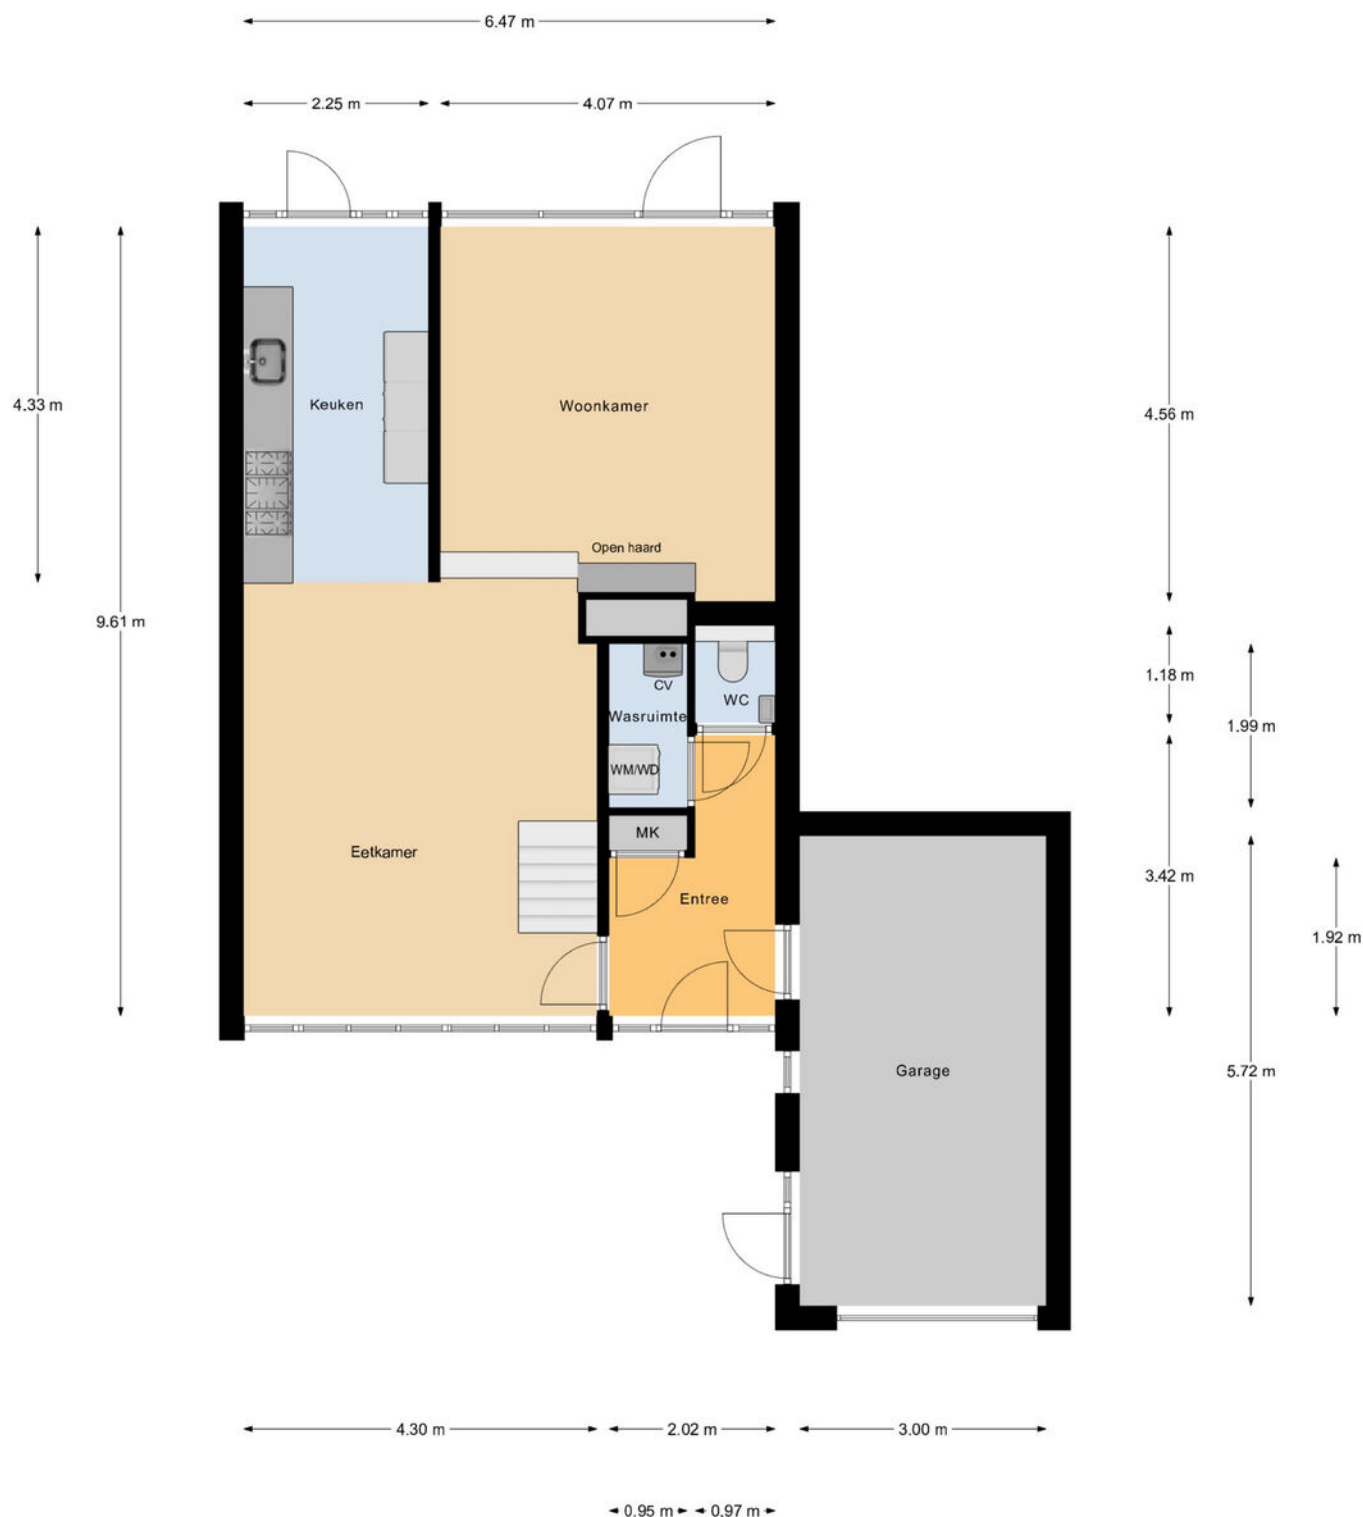


Begane Grond

PLATTEGROND

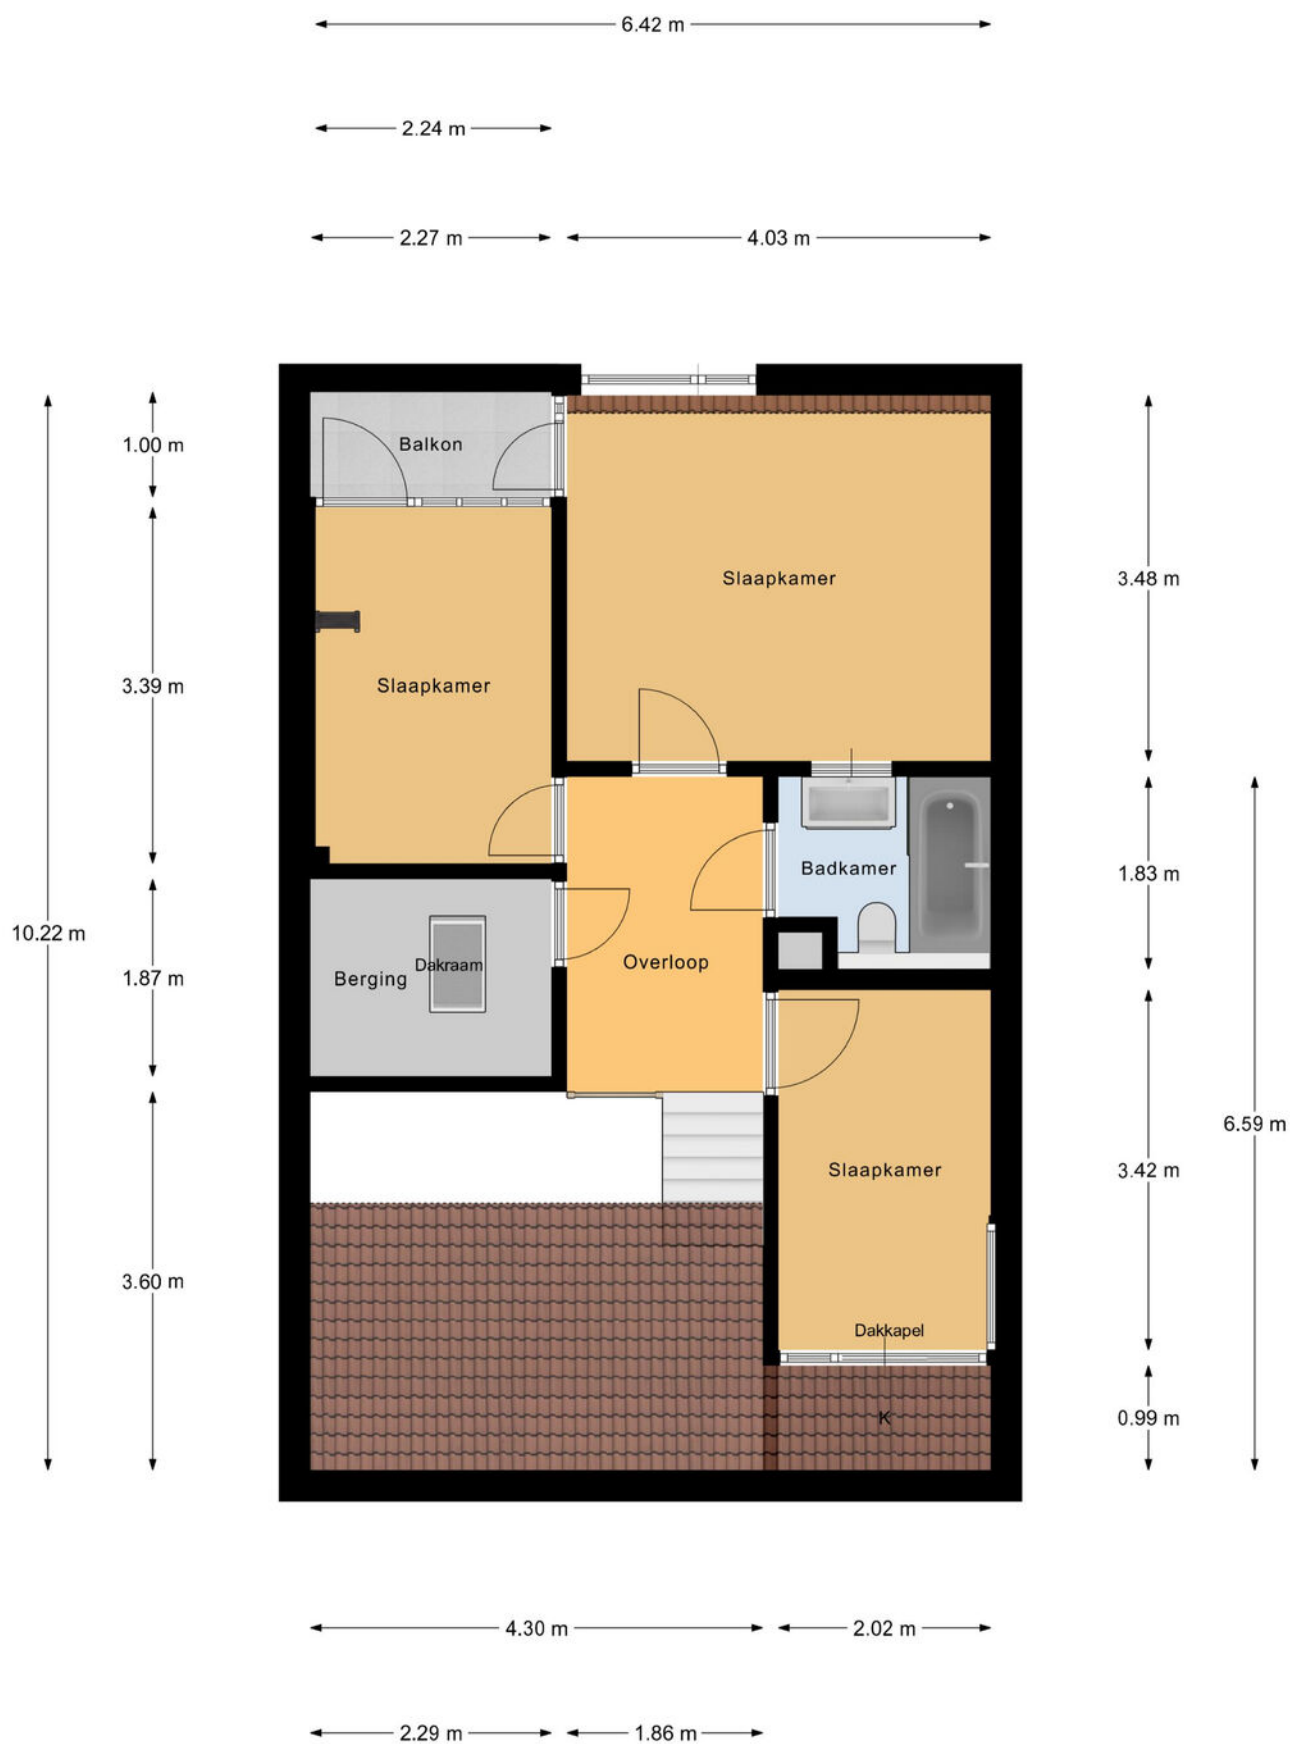


1e Verdieping

PLATTEGROND

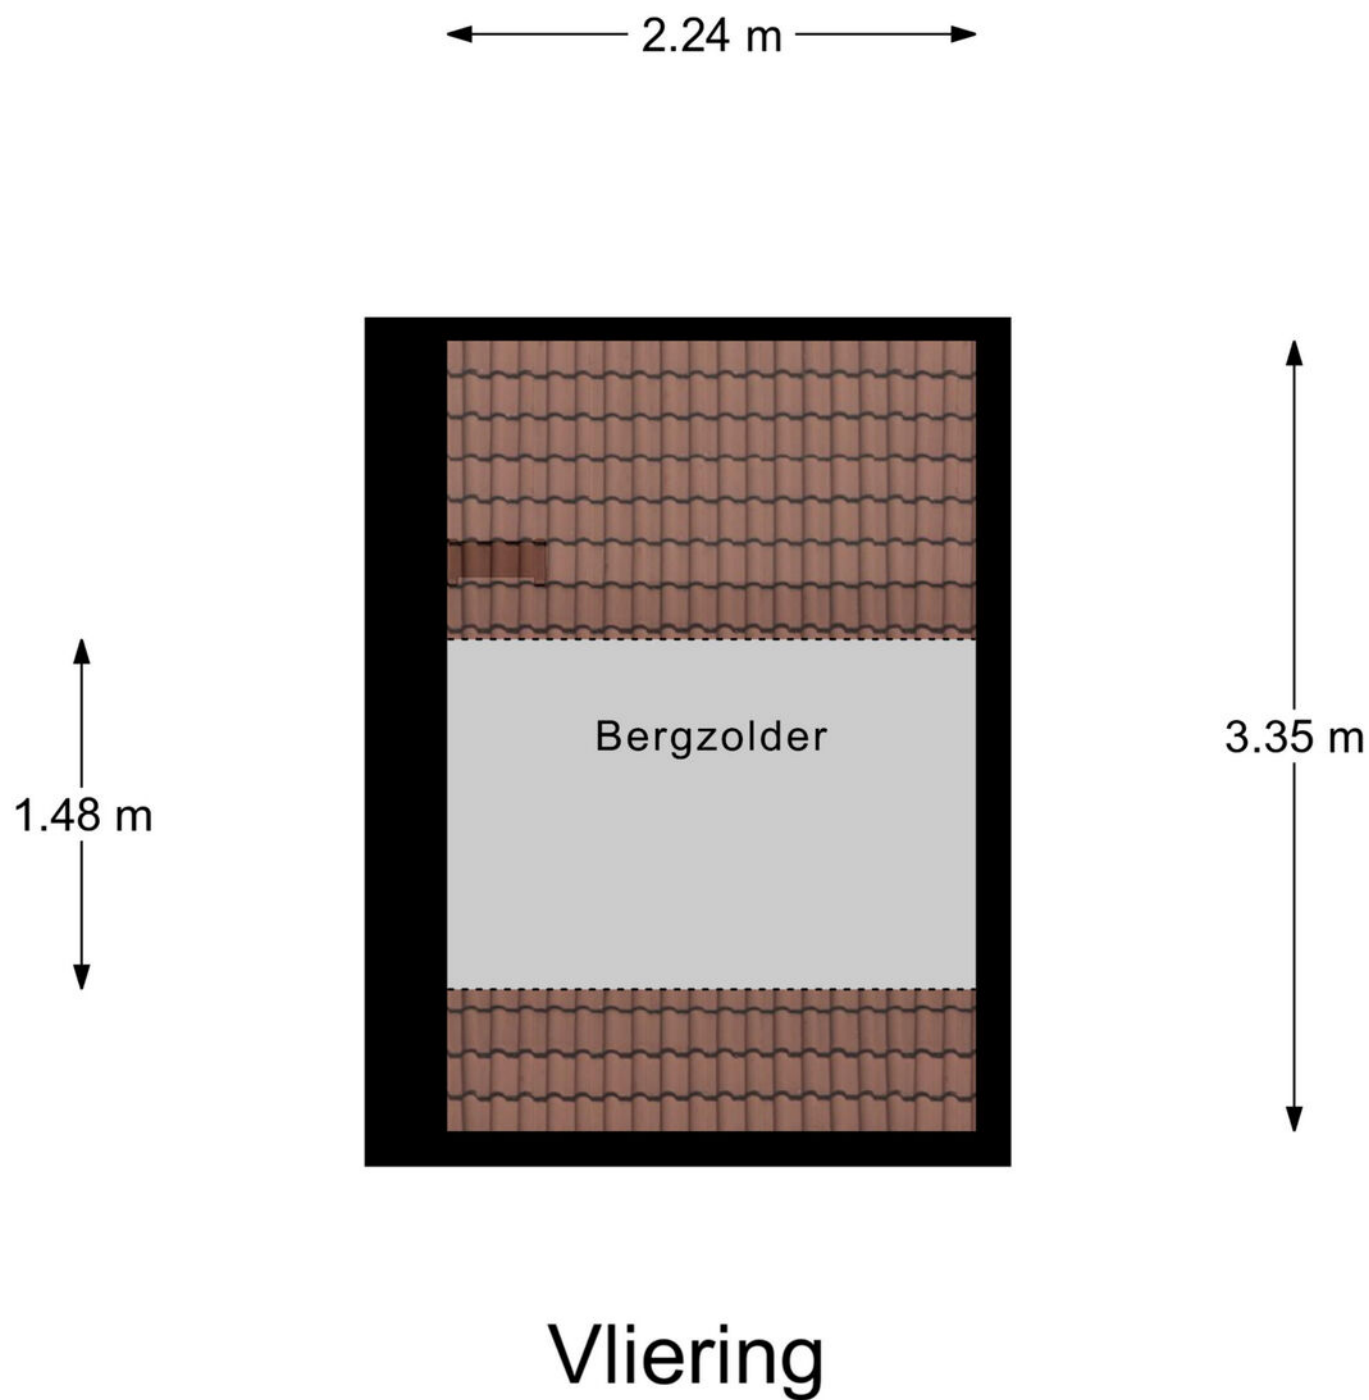

PLATTEGROND

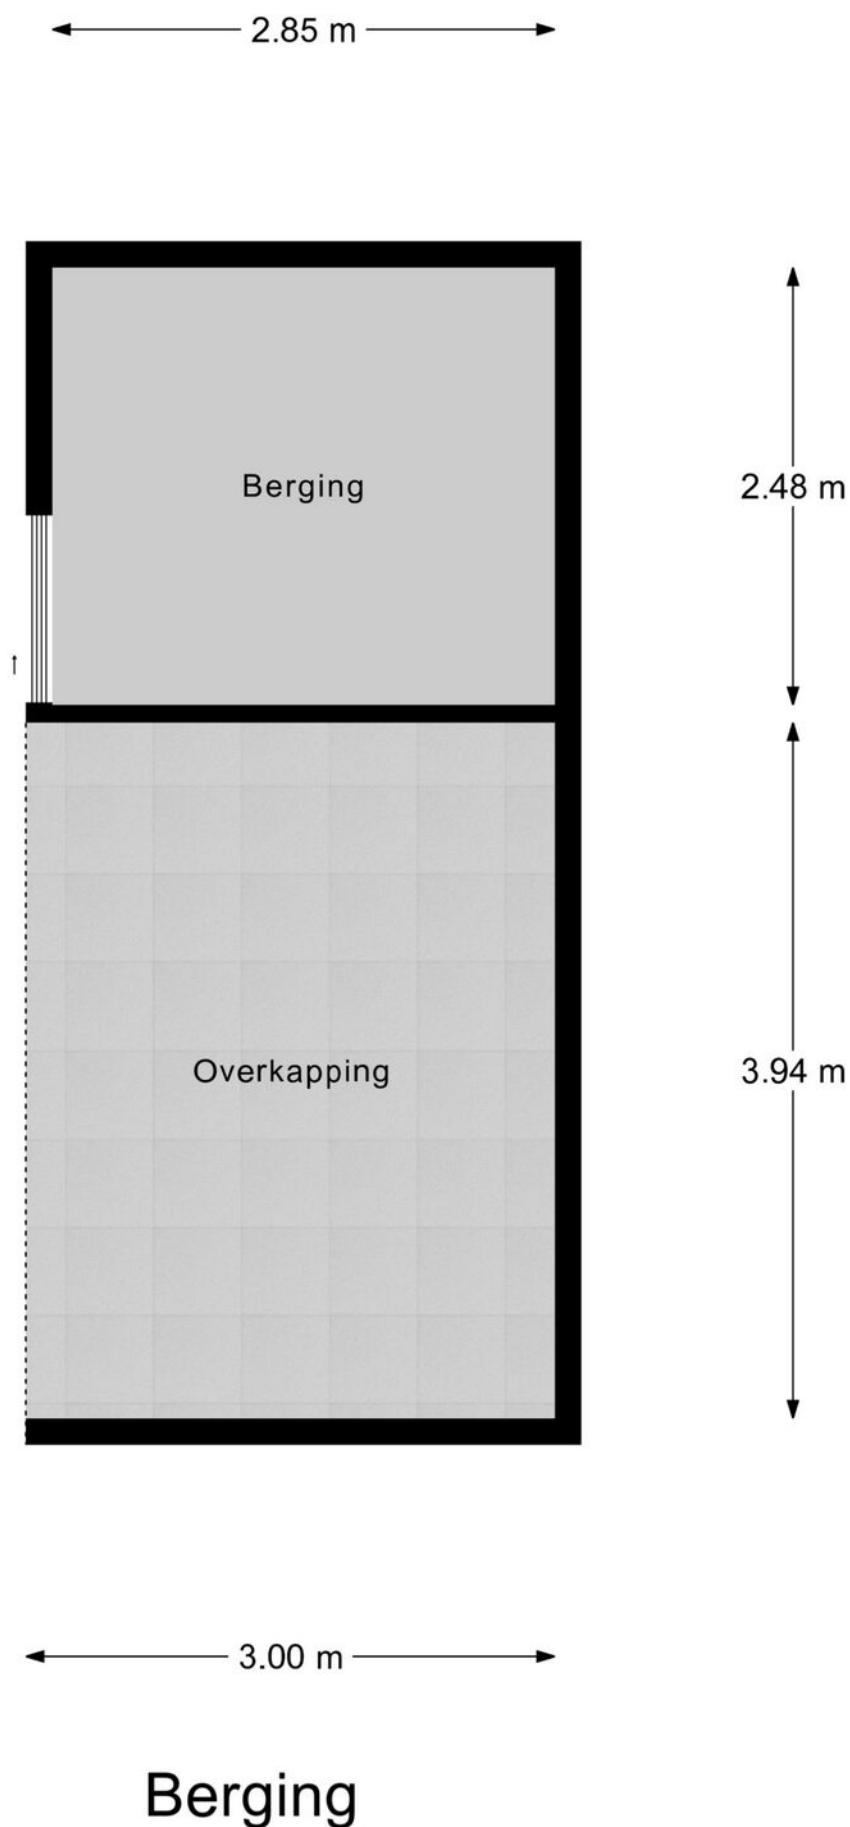

KADASTRALE KAART

Kadastrale kaart



Uw referentie: ---



12345 25 Deze kaart is noordgericht Perceelnummer Huisnummer Vastgestelde kadastrale grens Voorlopige kadastrale grens Administratieve kadastrale grens Bebouwing	Schaal 1: 500 Kadastrale gemeente Ambt-Almelo Sectie M Perceel 1040	kadaster 
---	--	---

Voor een eensluitend uittreksel, geleverd op 14 oktober 2026
De bewaarder van het kadaster en de openbare registers

Aan dit uittreksel kunnen geen betrouwbare maten worden ontleend.
De Dienst voor het kadaster en de openbare registers behoudt zich de intellectuele
eigendomsrechten voor, waaronder het auteursrecht en het databankenrecht.

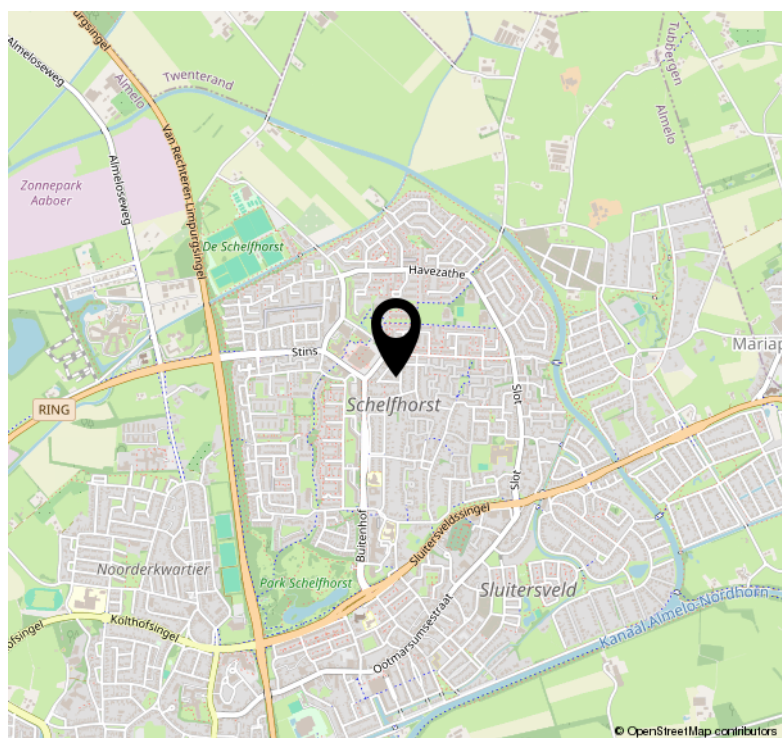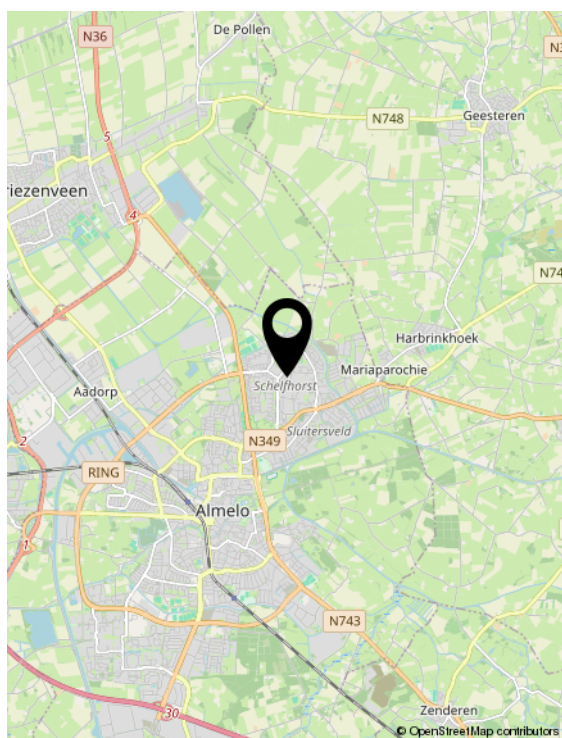


LIJST VAN ZAKEN

	Blijft achter	Gaat mee	Ter overname	NVT
Woning - Interieur				
(Voorzet) openhaard met toebehoren	X			
Designradiator(en)	X			
Radiatorafwerking	X			
Verlichting, te weten				
- inbouwspots/dimmers	X			
- opbouwspots/armaturen/lampen/ dimmers	X			
- losse (hang)lampen		X		
- Hanglamp overloop	X			
Raamdecoratie/zonwering binnen, te weten				
- gordijnrails	X			
- gordijnen	X			
- overgordijnen	X			
- jaloezieën	X			
- (losse) horren/rolhorren	X			
Vloerdecoratie, te weten				
- laminaat	X			
Woning - Keuken				
Keukenblok (met bovenkasten)	X			
Keuken (inbouw)apparatuur, te weten				
- kookplaat	X			
- (gas)fornuis	X			
- afzuigkap	X			
- koel-vriescombinatie	X			
- vaatwasser	X			
Woning - Sanitair/sauna				
Toilet met de volgende toebehoren				
- toilet	X			
- toiletrolhouder	X			
- toiletborstel(houder)		X		

LIJST VAN ZAKEN

	Blijft achter	Gaat mee	Ter overname	NVT
- fontein	X			
Badkamer met de volgende toebehoren				
- ligbad	X			
- douche (cabine/scherf)	X			
- wastafel	X			
- wastafelmeubel	X			
- planchet	X			
- toiletkast	X			
- toilet	X			
- toiletrolhouder	X			
- toiletborstel(houder)		X		
Woning - Extérieur/installaties/ veiligheid/energiebesparing				
Brievenbus	X			
(Voordeur)bel		X		
Rookmelders	X			
(Klok)thermostaat	X			
Airconditioning	X			
Zonwering buiten	X			
Telefoonaansluiting/internetaansluiting	X			
Warmwatervoorziening, te weten				
- CV-installatie	X			
Tuin - Inrichting				
Tuinaanleg/bestrating	X			
Beplanting	X			
Tuin - Verlichting/installaties				
Buitenverlichting	X			
Tuin - Bebouwing				
Tuinhuis/buitenberging	X			
Kasten/werkbank in tuinhuis/berging	X			

LIJST VAN ZAKEN

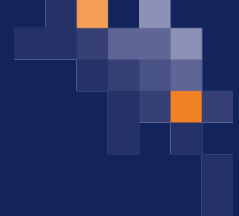

	Blijft achter	Gaat mee	Ter overname	NVT
Tuin - Overig				
Overige tuin, te weten				
- vlaggenmast(houder)	X			

WONEN IN ALMELO



De gemeente Almelo is ontstaan uit een fusie tussen de gemeenten Ambt- Almelo en Stad Almelo. Gemeente Almelo telt ruim 72.000 inwoners, omvat 69 km² grond en bestaat uit de dorpen Aadorp, Bornerbroek en Mariaparochie (gedeeltelijk).

De gemeente Almelo is goed te bereiken door haar gunstige ligging ten opzichte van de autosnelweg A1 en A35 en de spoorlijnen Utrecht- Enschede en Almelo- Zwolle. Via het water te bereiken over het Twentekanaal, zijtak Almelo. Uiteraard zijn er ook busverbindingen tussen Almelo en de omliggende plaatsten.

In Almelo vindt u de belangrijkste voorzieningen, zoals winkels, scholen, zwembaden, sporthallen en sportvelden, kerken, bibliotheken, manege en tennisbanen. Ook voorzieningen met een meer regionaal karakter (schouwburg, bioscoop, ziekenhuis) vindt u in Almelo.

Almelo is onderverdeeld in de volgende wijken:

- Binnenstad
- De Riet
- Noorderkwartier (Haghoek/ Rosarium)
- Sluitersveld/ Markgraven
- Wierdensehoek (Aalderinkshoek/ Kerkelanden)
- Nieuwstraat- Kwartier
- Ossenkoppelerhoek
- Hofkamp

Vanuit het stadscentrum wandelt of fietst u via de unieke Gravenallee het groene hart van Twente in. Ook voor nordic walkers en skeelerfanaten is dit een populaire route. De vele kanalen en waterlopen in en rondom Almelo lenen zich ook uitstekend voor een kano- of boottocht.

Preston Palace, een paleis met talloze mogelijkheden. Er is een hotel, zwem- en saunaparadijs, een indoor- kermis, een speltheek voor kinderen, een uitgaanscentrum, een feestzaal, een vergadercentrum en een bioscoop.

Almelo kent voor de toerist aantrekkelijke muziek evenementen zoals de nacht van Almelo en het pleinconcert.

De Almelse Havendagen is een vierdaags evenement dat zich afspeelt in, op, aan en rond de Almelse centrumhaven. Tijdens deze dagen zullen er diverse activiteiten plaatsvinden.

Ook de Almelse Profronde is een publiekstrekker van formaat. De Almelse Profronde is wielersport van de bovenste plank in een ontspannen sfeer gecombineerd met een stevig entertainmentprogramma.

DISCLAIMER

Informatieplicht

De verkoper van de onroerende zaken heeft een informatieplicht. Dit wil zeggen dat de verkoper verplicht is om belangrijke zaken, die hem bekend zijn, en voor u als koper van belang kunnen zijn, aan u mee te delen. In geval van serieuze belangstelling is het verstandig om ons te vragen naar een kopie van het eigendomsbewijs van de huidige eigenaar om zo inzicht te krijgen in zaken als erfdiensbaarheden, kettingbedingen en kwalitatieve rechten en verplichtingen. Daarnaast is het van belang bij verdergaande interesse inzicht te hebben in zaken die wel of niet bij de woning horen. Deze gegevens vindt u in de 'lijst van roerende zaken'.

Onderzoeksplicht & meldingsplicht

Deze uitgebreide brochure heeft niet tot doel u een lijst te geven van alle mogelijk aanwezige gebreken in de woning. De informatie is verkregen van de eigenaar/verkoper alsmede uit eigen waarneming ter plaatse. Doel=> de koper zo goed mogelijk te informeren en te voldoen aan de op verkoper rustende meldingsplicht. Op grond van het Burgerlijk Wetboek heeft de koper een onderzoeksplicht. Dit houdt in dat de koper zelf verantwoordelijk is voor de beoordeling van de woning en of de woning de eigenschappen bezit die hij redelijkerwijs mag verwachten. Wij adviseren u een (bouwkundig) deskundige in te schakelen/

Financiering/hypotheek

Het is verstandig alvorens u een bod uitbrengt op een woning, inzicht te hebben in de financiële consequenties van uw eventuele aankoop. Plaggemars Makelaars kan u doorverwijzen naar financiële specialisten. Zij beschikken over de essentiële kennis om u een persoonlijk en helder advies te geven, zodat u zich in de toekomst geen zorgen hoeft te maken over de bekostiging van uw nieuwe woning.

Vrijblijvende aanbieding

Deze brochure is met de grootst mogelijke zorgvuldigheid samengesteld. Toch bestaat er de mogelijkheid dat er fouten en/of onvolledigheden in voorkomen. Zowel de verkoper als ons kantoor aanvaarden in deze gevallen geen enkele aansprakelijkheid. Alle aan u verstrekte informatie is bedoeld als een uitnodiging om in onderhandeling te treden en dient derhalve te worden gezien als vrijblijvende aanbieding. Een bieding die gelijk staat met de vraagprijs, doet niet direct een koopovereenkomst tot stand komen. Verkoper heeft te allen tijde het recht van gunning. Bij het vermelden van maten die zijn overgenomen uit (bouw) tekeningen kan de maatvoering afwijken van de werkelijkheid. De koper kan ook hieraan geen enkel recht ontleen. Alle opgegeven maten en oppervlakten zijn indicatief.

Bouwkundige risico's

Indien de woning is gebouwd voor 1990 bestaat de kans dat er asbesthoudende materialen zijn verwerkt. Koper verklaart hiermee bekend te zijn en vrijwaart verkoper van alle aansprakelijkheid die uit de aanwezigheid en de eventuele verwijdering van asbest houdende materialen kan voortvloeien.

Koopovereenkomst en waarborgsom/bankgarantie

Indien er via onze bemiddeling een koopovereenkomst tot stand komt tussen de verkopende en de kopende partij, zal ons kantoor zorg dragen voor het opmaken van een NVM koopakte volgens het laatste model vastgesteld door de NVM. Er zal in de koopakte altijd een 10% waarborgsom of bankgarantie worden opgenomen. Iedere aspirant-koper dient zich hieraan te conformeren.

Na de bezichtiging

De verkoper heeft zijn woning voor u opengesteld om te bezichtigen en is uiteraard zeer benieuwd naar uw reactie. Wij stellen daarom een vlotte reactie erg op prijs, ook wanneer de bezichtigde woning niet is wat u zoekt. Eventueel kunnen wij samen met u uw woonwensen in kaart brengen en u helpen met het zoeken naar uw droomhuis. Wij kunnen bijvoorbeeld uw gegevens en wensen noteren in ons 'zoekersbestand' en u op de hoogte houden van ons nieuwe en gewijzigde woningaanbod. Voor meer inlichtingen hierover kunt u informeren bij ons kantoor.

Onderhandelen

Wanneer u denkt volledig geïnformeerd te zijn, kunt u schriftelijk of telefonisch een bieding, eventueel met voorbehouden, aan ons doorgeven. Mocht u uw bod aan ons per e-mail willen doorgeven dan verzoeken wij u dat mondeling direct te melden zodat wij de mail kunnen ophalen en weten dat er 'een bod op de woning ligt'. Als de partijen het eens zijn over de prijs en de voorwaarden, zullen wij zorg dragen voor een correcte vastlegging in een NVM koopovereenkomst, die door koper en verkoper getekend wordt en vervolgens aan de notaris wordt toegezonden.

Heeft u verder nog vragen of wilt u een afspraak met ons maken over bovengenoemde punten dan kunt u uiteraard contact met ons opnemen.

DISCLAIMER FUNDERINGSRISICO

a.Disclaimer: funderingsrisico-indicator wel beschikbaar

Aan deze woning is in de NVM-software een funderingsrisico-indicator (A t/m E) toegekend. Deze wordt uitsluitend weergegeven als A-B-C enerzijds of D-E anderzijds en kan in mate van betrouwbaarheid variëren. De funderingsrisico-indicator is gebaseerd op data uit FunderMaps, waarbij onder meer wordt gekeken naar funderingstype, bodem- en grondwatergegevens, verzakkingen en hersteldata. FunderMaps is een commercieel dataplatform, ontwikkeld met het KCAF. Verkoper, de makelaar en de NVM staan niet in voor de juistheid, volledigheid of actualiteit van de funderingsrisico-indicator en de gebruikte data van FunderMaps. De funderingsrisico-indicator is informatief, indicatief, geeft geen garanties en vormt geen oordeel over de feitelijke staat van de fundering. Aan de funderingsrisico-indicator kunnen geen rechten worden ontleend. Geïnteresseerden wordt geadviseerd om, indien de staat van de fundering voor hen van belang is, zelfstandig een (beperkt of volledig) funderingsonderzoek te (laten) verrichten.

b. Disclaimer: funderingsrisico-indicator niet beschikbaar

Aan deze woning is in de NVM-software geen funderingsrisico-indicator (A t/m E) toegekend. De funderingsrisico-indicator is gebaseerd op data uit FunderMaps, waarbij onder meer wordt gekeken naar funderingstype, bodem- en grondwatergegevens, verzakkingen en hersteldata. FunderMaps is een commercieel dataplatform, ontwikkeld met het KCAF. Verkoper, de makelaar en de NVM staan niet in voor de juistheid, volledigheid of actualiteit van de gebruikte data van FunderMaps. Het ontbreken van een funderingsrisico-indicator sluit funderingsproblematiek niet uit en vormt geen oordeel over de feitelijke staat van de fundering. Aan het ontbreken van een funderingsrisico-indicator kunnen geen rechten worden ontleend. Geïnteresseerden wordt geadviseerd om, indien de staat van de fundering voor hen van belang is, zelfstandig een (beperkt of volledig) funderingsonderzoek te (laten) verrichten."

[illegible]

STERK DOOR REGIONAAL NETWERK!



Plaggemars Makelaars

Wierdensestraat 138

7604 BM Almelo

T (0546) 57 12 72

info@plaggemarsmakelaars.nl

www.plaggemarsmakelaars.nl

