Ruim 2-kamer appartement!



AKKERWINDE 328 | Capelle aan den IJssel Vraagprijs € 250.000 k.k.

van Santen
MAKELAARS

Tel: 010 25 80 180
vansanten@vansantenmakelaars.nl



Woningtype	appartement
Woonoppervlakte	68 m²
Inhoud	225 m³
Perceel	0 m²
Bouwjaar	1972
Aantal kamers	2
Aantal slaapkamers	1
Bijdrage VvE	€ 170,44 ex € 120,75 stookkosten
Erfpacht	Eigen grond
Energieklasse	E
Verwarming	blokverwarming
Warmwater	centrale voorziening

- Ruimtelijk ingedeeld 2-kamer appartement op de 5e etage met een balkon op het Westen met een leuk uitzicht over de omgeving. De woning heeft een eigen berging in de onderbouw.
- Maandelijkse bijdrage VVE € 170,44 ex € 120,75 stookkosten (totaal bijdrage per maand € 291,19)
- Er is een eigen berging in de onderbouw;
- Oplevering in overleg, kan snel.

Entree in de hal. De lichte en ruime woonkamer is ca. 26m2.

De eetkeuken van ca. 13m2 heeft een rechte, landelijke opstelling met een breed 5-pits fornuis met oven, een afzuigkap en een vaatwasser. Er is een kastenwand met een koel-/vriescombinatie, een oven en een magnetron.











De woonkamer en de keuken hebben beide een deur naar het zonnig gelegen balkon. Het balkon, met middag- en avondzon, is gelegen over de gehele breedte van het appartement en biedt in een verdiept gedeelte ruimte voor een terraszitje (ca. 2 x 3m)









De slaapkamer is met ca. 15m2 erg ruim en heeft een mooie lichtinval.

De badkamer is uitgevoerd met een douchecabine en een wastafel. Tevens is er mechanische ventilatie.
De separate toiletruimte is uitgevoerd met toilet en fontein.







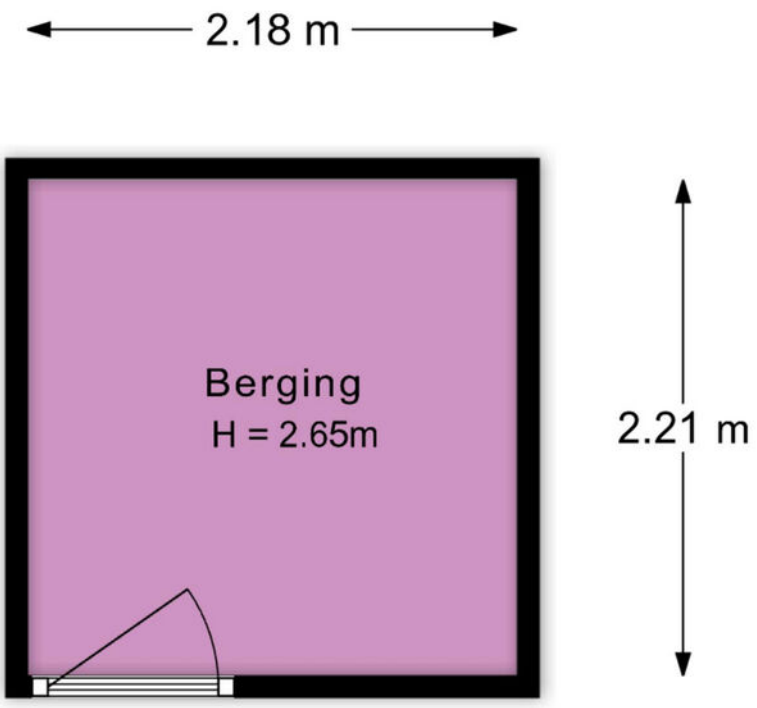


Plattegrond



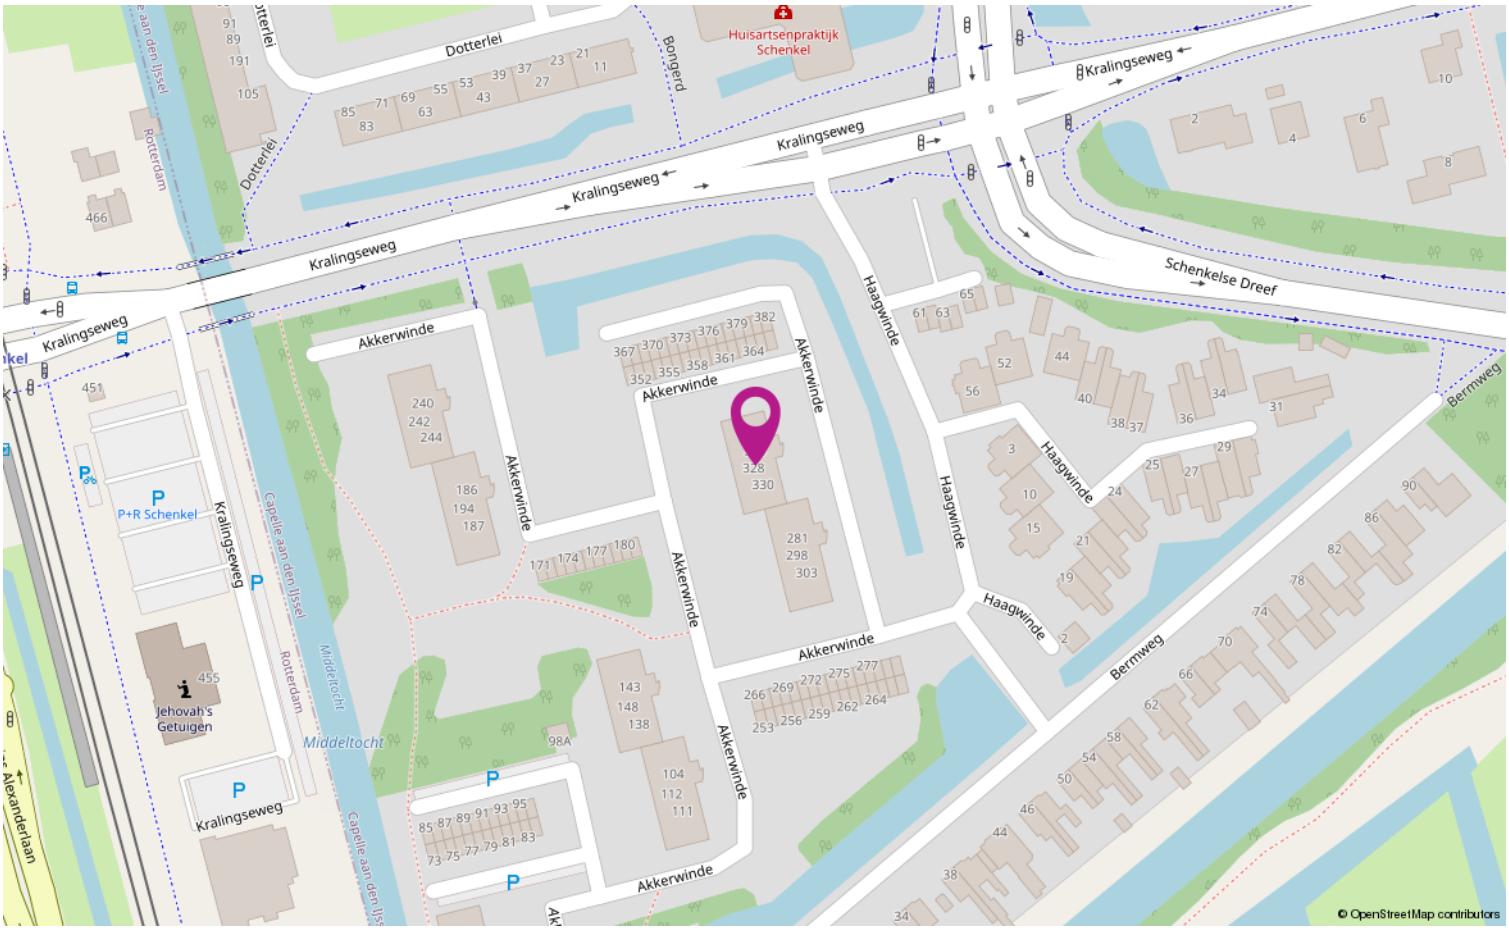
Aan de plattegronden kunnen geen rechten worden ontleend.

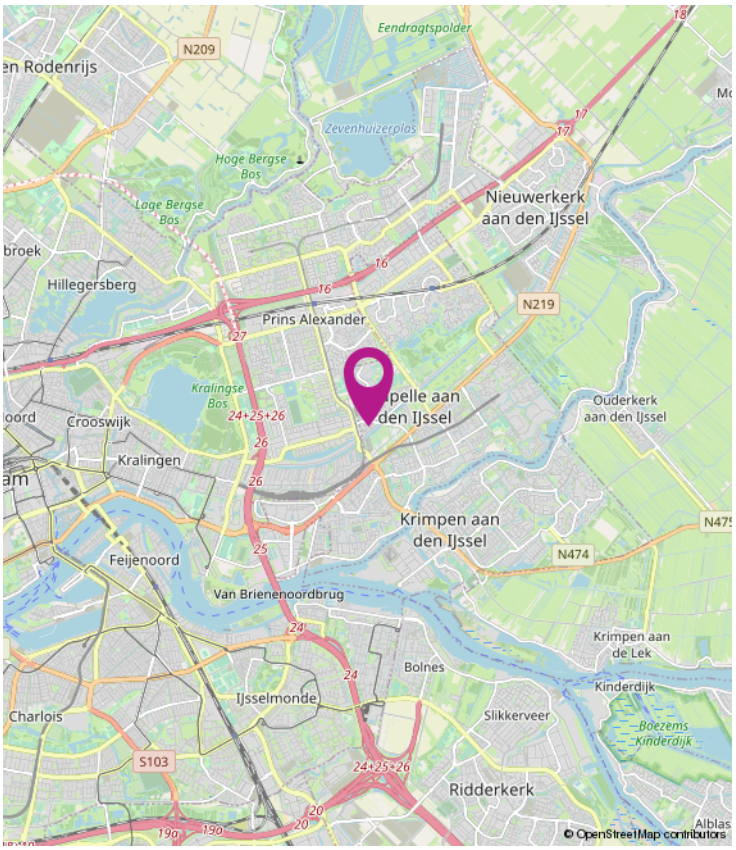
Plattegrond

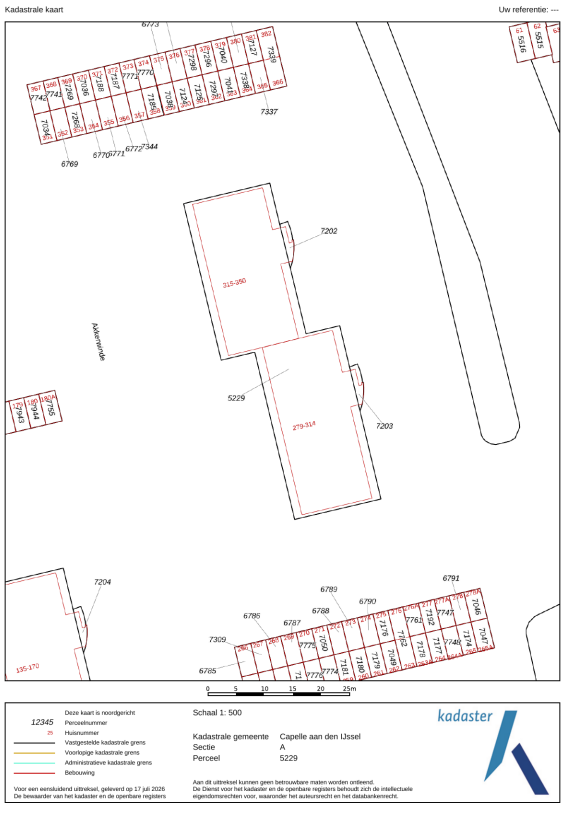


Aan de plattegronden kunnen geen rechten worden ontleend.

Locatie


Dotterlei
Bongerd
Huisartsenpraktijk Schenkel
Kralingseweg
Schenkelse Dreef
Haagwinde
Akkerwinde
Bermweg
P+R Schenkel
Jehovah's Getuigen
Capelle aan den IJssel
Rotterdam
Middeltocht
Alexanderlaan
© OpenStreetMap contributors


Eendragtspolder
Zevenhuizerplas
Hoge Bergse Bos
Lage Bergse Bos
Nieuwerkerk aan den IJssel
Ouderkerk aan den IJssel
Hillegersberg
Prins Alexander
Crooswijk
Kralingen
Kralingse Bos
Krimpen aan den IJssel
Krimpen aan de Lek
Feijenoord
Van Brienenoordbrug
Bolnes
Kinderdijk
IJsselmonde
Slikkerveer
Charlois
Ridderkerk
Alblas
N209
N219
N474
S103
© OpenStreetMap contributors


Kadastrale kaart
Uw referentie: ---
Akkerwinde
Schaal 1: 500
Kadastrale gemeente Capelle aan den IJssel
Sectie A
Perceel 5229
kadaster

Wonen in Capelle aan den IJssel

Capelle heeft als woonomgeving veel te bieden! Het heeft alle voorzieningen van een grote stad en bovendien heeft elke wijk haar eigen charmes.
Midden in Capelle is een groot overdekt winkelcentrum (waar je nog gratis kunt parkeren), een theater en gezellige horeca. En het stadshart wordt steeds leuker, want er zijn mooie plannen voor de komende jaren!

Buitenspelen, lekker sporten of een rondje met de hond; In Capelle ga je graag naar buiten, want je bent nooit verder dan een paar straten van een park, een singel of een plantsoen. In september 2015 werd Capelle dan ook verkozen tot ‘Groenste stad van Nederland’

Economisch doen we het ook goed. Er zijn hier boeiende bedrijven gevestigd die zorgen voor een goede werkgelegenheid. Ook het IJsselland ziekenhuis draagt daaraan bij. Deze echte ‘gezinnenstad’ heeft verder volop keuze qua scholen en sportverenigingen. En ook kerken zijn er in verschillende stromingen. Capelle is veelzijdig!

En als dat nog niet genoeg is, zijn we als Capellenaren trotse buur van indrukwekkend Rotterdam en brengt de metro ons binnen een kwartier op de Coolsingel.
De goede treinverbinding is voor veel inwoners minstens zo belangrijk. En dan zijn er nog de verkeersaders die de gemeente doorkruisen. Ze geven Capelle een ruimtelijke structuur, brengen ons zonder al te veel oponthoud naar de A16 of de A20 en zorgen voor een goede verbinding tussen de Capelse wijken.

Deze wijken hebben natuurlijk allemaal ook hun eigen kwaliteiten en sfeer. Wij weten er alles van en helpen je graag om díe buurt te vinden waar jij je helemaal thuis voelt.







Lijst van zaken

	Blijft achter	Gaat mee	Ter overname
Woning - Interieur			
Vloerdecoratie, te weten			
- laminaat	X		
Woning - Keuken			
Keukenblok (met bovenkasten)	X		
Keuken (inbouw)apparatuur, te weten			
- (gas)fornuis	X		
- afzuigkap	X		
- magnetron	X		
- oven	X		
- combi-oven/combimagnetron	X		
- koelkast	X		
- koel-vriescombinatie	X		
- vaatwasser	X		
Woning - Sanitair/sauna			
Badkamer met de volgende toebehoren			
- douche (cabine/scherm)	X		
Woning - Exterieur/installaties/veiligheid/ energiebesparing			
Brievenbus	X		
(Voordeur)bel	X		

Heb je interesse?

Bedankt voor je belangstelling. Wij zijn benieuwd naar je reactie!
Mede namens de verkoper willen wij je hartelijk bedanken voor je belangstelling voor dit huis. Voor de verkoper en voor ons kan je commentaar op het huis nuttige informatie zijn. Wil je ons vertellen wat je van het huis vindt?

Aanvullende informatie
Wil je meer informatie over het huis dan verstrekken wij je die graag per e-mail. In ons dossier hebben wij o.a. het eigendomsbewijs (waarin evt. erfdienstbaarheden zijn opgenomen die worden opgelegd aan de volgende eigenaar) en de door de verkoper(s) ingevulde vragenlijst. Bij appartementen zijn ook de akte en het reglement van splitsing, de stukken van de Vereniging van Eigenaars en het huishoudelijk reglement van belang.

Informatieplicht verkoper
De verkoper is wettelijk verplicht melding te maken van alle aan hem bekende aspecten die van invloed kunnen zijn op jouw aankoopbeslissing. Een eventuele opsomming van gebreken betekent niet dat de eigenaar of makelaar garandeert dat het object voor het overige vrij is van gebreken. Na de koop komen eventuele gebreken voor jouw rekening tenzij je kunt aantonen dat de verkoper deze bewust verzwegen heeft.

Onderzoeksplicht koper
Wij gaan er vanuit dat je voor je een bod uitbrengt, onderzoek verricht naar alle aspecten die voor jou van belang zijn bij het nemen van een aankoopbeslissing. Daartoe hoort minimaal het bestuderen van de informatie die door ons wordt aangeboden en een gesprek met een hypotheekadviseur. Tevens wijzen wij je op de mogelijkheid een bouwkundige of aankoopmakelaar in te schakelen. De kosten hiervan komen voor jouw rekening.

Deze woning is gemeten conform de Meetinstructie (NEN2580)
De Meetinstructie is bedoeld om een meer eenduidige manier van meten toe te passen voor het geven van een indicatie van de afmetingen. De Meetinstructie sluit verschillen in meetuitkomsten niet volledig uit, door bijvoorbeeld interpretatieverschillen, afrondingen of beperkingen bij het uitvoeren van de meting.

Bieding
Een bod uitbrengen kan zowel schriftelijk als telefonisch. Een bod dient minimaal te bestaan uit een koopsom en een opleveringsdatum. Voorbehouden (bijvoorbeeld financiering of bouwkeuring) en aanvullende voorwaarden kunnen alleen in de koopovereenkomst worden opgenomen als deze uitdrukkelijk bij de bieding zijn vermeld.

Kosten koper
De overeengekomen koopsom wordt vermeerderd met kosten koper (k.k.). Deze kosten, die bij de notaris in rekening worden gebracht, bestaan uit de verschuldigde overdrachtsbelasting en de notaris- en kadasterkosten. Kosten die verband houden met de financiering zijn fiscaal aftrekbaar.

Rechtsgeldige koopovereenkomst pas ná ondertekening
Een mondelinge overeenstemming tussen de particuliere verkoper en de particuliere koper is niet rechtsgeldig. Met andere woorden: er is geen koop. Er is pas sprake van een rechtsgeldige koop als de koopovereenkomst door beide partijen is ondertekend. Dit vloeit voort uit artikel 7:2 Burgerlijk Wetboek. Een bevestiging van de mondelinge overeenstemming per e-mail of een toegestuurd concept van de koopovereenkomst wordt niet gezien als een ondertekende koopovereenkomst.

Koopovereenkomst
Een overeenkomst wordt door ons vastgelegd in een modelkoopakte die is opgesteld door de NVM. Zodra de ontbindende voorwaarden zijn verlopen (max. 6 weken na het sluiten van de overeenkomst) verlangen wij van de koper een zekerheidsstelling van 10% van de koopsom.

Bedenktijd
Een consumentkoper heeft 3 dagen bedenktijd na het tekenen van de koopovereenkomst. Op deze bedenktijd is de Algemene Termijnenwet van toepassing. Deze schrijft voor dat minimaal 2 van de 3 bedenkdagen werkdagen zijn en de bedenktijd met 1 dag verlengd wordt als deze in het weekend of op een feestdag eindigt.

Onze werkzaamheden
De eigenaar heeft ons opdracht gegeven om de verkoop van deze woning te verzorgen. Voor jou als koper zijn hier uiteraard geen kosten aan verbonden. Al onze werkzaamheden worden verricht overeenkomstig de Voorwaarden van de Nederlandse Vereniging van Makelaars in onroerende zaken (NVM).

Verantwoording
De gegevens in deze brochure zijn met zorg samengesteld. Hierbij is de grootst mogelijke nauwkeurigheid nagestreefd. Voor de juistheid van deze informatie, waarvoor wij in belangrijke mate afhankelijk zijn van derden, aanvaarden wij geen enkele aansprakelijkheid.

Ons team



Sander van Esch
Woningadviseur

010-25 80 180 / 06-15 25 24 30
sander@vansantenmakelaars.nl

Cees van Santen
Directeur/ eigenaar

06-22 56 64 63
cees@vansantenmakelaars.nl

Marieke van Santen
Directeur/ eigenaar
Register Makelaar Taxateur (RMT)
voor woningen en bedrijfspanden

06-24 58 66 58
marieke@vansantenmakelaars.nl

Astrid Stigter-Reinders
Register Makelaar Taxateur (RMT)
voor woningen

06-28 72 93 07
astrid@vansantenmakelaars.nl

Bel ons, mail ons of kom langs! Wij zijn benieuwd wat wij voor je kunnen doen!
Direct contact via Whatsapp 06-14 13 11 51

van Santen MAKELAARS

Capelseweg 3
2907 XA Capelle Aan Den IJssel

Tel: 010 25 80 180
vansanten@vansantenmakelaars.nl

funda NVM