



Kruisstraat 11, 7671 HB Vriezenveen
Vraagprijs € 398.000,- k.k.

Omschrijving

Van kluswoning naar comfortabel droomhuis. Hier is écht werk van gemaakt!

Wat een metamorfose! Ben jij op zoek naar een woning waar je niet eerst maanden hoeft te klussen, maar waar je gewoon lekker kunt gaan wonen? Dan hebben we aan de Kruijsstraat 11 in Vriezenveen iets bijzonders voor je!

Deze twee-onder-één-kapwoning uit 1958 is de afgelopen jaren namelijk volledig onder handen genomen. De woning is grondig gemoderniseerd, uitgebouwd en op het gebied van duurzaamheid flink aangepakt. Het resultaat? Een verrassend eigentijds en comfortabel woonhuis met een heerlijke leefruimte, moderne open keuken, drie slaapkamers, een royale garage met verdieping én een fijne veranda!

En ook aan de energiezuinigheid is gedacht. Met onder andere volledige isolatie, triple glas, een warmtepomp, zonnepanelen en energielabel A is deze woning helemaal klaar voor de toekomst.

Met circa 107 m² woonoppervlakte, een perceel van 292 m² en het gezellige dorpscentrum op loopafstand is dit een plek waar je je al snel thuis zult voelen!

Kom binnen, we laten je graag zien wat deze woning allemaal te bieden heeft!

Indeling

Begane grond:

Via de entree aan de voorzijde kom je binnen in de hal met de trapopgang naar de eerste verdieping en toegang tot de toiletruimte.

Aan de voorzijde van de woning bevindt zich de gezellige woonkamer. Een fijne plek om na een drukke dag lekker neer te ploffen op de bank. Aan de achterzijde is de woning uitgebouwd en is een heerlijke leefruimte ontstaan waar koken, eten en gezellig samenzijn centraal staan.

De moderne open keuken vormt hier een echte blikvanger. Met een royaal kookeiland, een praktische kastenwand en volop werk- en opbergruimte is dit een plek waar kookliefhebbers hun hart kunnen ophalen. Het kookeiland zorgt bovendien voor een gezellige verbinding met de eetkamer. Ideaal voor een uitgebreid diner met vrienden of gewoon een gezellige avond met het gezin.

De eetkamer biedt volop ruimte voor een grote eettafel en staat in directe verbinding met de keuken. Door de open indeling voelt het geheel heerlijk ruim aan.

Aansluitend aan de keuken bevindt zich de praktische bijkeuken met extra bergruimte. Hier is tevens een separate wasruimte en badkamer aanwezig. Ook de badkamer is gemoderniseerd en beschikt over een douche, wastafel en toilet. Dankzij de aanwezige vloerverwarming geniet je hier van extra comfort.

Eerste verdieping:

Vanaf de overloop zijn drie slaapkamers bereikbaar. De slaapkamers zijn praktisch ingedeeld en bieden voldoende ruimte voor een gezin, thuiswerkplek of logeerkamer. Daarnaast zijn er diverse vaste kasten aanwezig.

Tweede verdieping:

Via een vlioztrap bereik je de bergzolder. Een handige ruimte voor het opbergen van spullen die je niet dagelijks nodig hebt.

Buitenleven en garage

Ook buiten heeft deze woning heel wat te bieden!

De verzorgde tuin biedt een fijne plek om van het buitenleven te genieten. Of je nu lekker wilt ontspannen, gezellig wilt barbecueën of gewoon wilt genieten van een kop koffie, hier kan het allemaal.

Een absoluut pluspunt is de royale garage. Met een lengte van bijna 11 meter en een breedte van circa 3,91 meter is er aan ruimte geen gebrek. Ideaal voor de auto, fietsen, hobby's of extra opslag. Bovendien beschikt de garage over een ruime bergzolder, waardoor de gebruiksmogelijkheden nog eens extra worden vergroot.

Aansluitend aan de garage bevindt zich een fijne veranda. Een heerlijke beschutte plek om ook op minder zonnige dagen lekker buiten te zitten!

Duurzaam en comfortabel

Bij de modernisering is niet alleen gekeken naar uitstraling en wooncomfort, maar ook naar de toekomst. De woning is volledig geïsoleerd en voorzien van triple glas, een warmtepomp en zonnepanelen.

Dat alles heeft geresulteerd in een uitstekend energielabel A. Een groot verschil met de oorspronkelijke situatie en een prettig vooruitzicht voor de nieuwe bewoners!

Kenmerken


Vraagprijs	: € 398.000,- k.k.
Soort	: Woonhuis
Type woning	: 2-onder-1-kapwoning
Aantal kamers	: 4 kamers waarvan 3 slaapkamers
Inhoud woning	: 435 m ³
Perceel oppervlakte	: 292 m ²
Gebruiksoppervlakte woonfunctie	: 107 m ²
Soort woning	: Eengezinswoning
Bouwjaar	: 1958
Ligging	: In woonwijk
Tuin	: Achtertuin, voortuin
Hoofdtuin	: Achtertuin ca. 69 m ²
Garage	: Aangebouwd hout ca. 43 m ²
Energielabel	: Energielabel A
Verwarming	: Vloerverwarming gedeeltelijk en warmtepomp
Isolatie	: Volledig geïsoleerd, HR+++ glas

Locatie

Kruisstraat 11
7671 HB VRIEZENVEEN





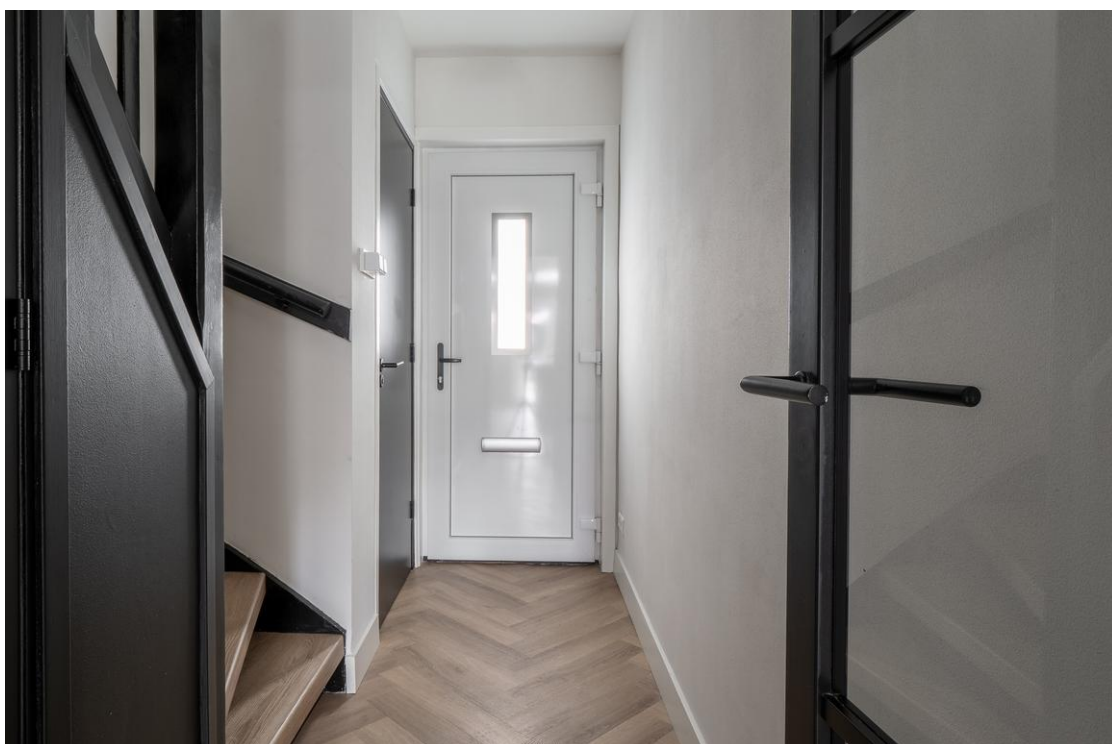









































Kadastrale kaart

Kadastrale kaart

Uw referentie: bijBart Makelaars



0 5 10 15 20 25m

12345	Deze kaart is noordgericht	Schaal 1: 500	
25	Perceelnummer	Kadastrale gemeente	Vriezenveen
	Huisnummer	Sectie	L
	Vastgestelde kadastrale grens	Perceel	548
	Voorlopige kadastrale grens		
	Administratieve kadastrale grens		
	Bebouwing		

Voor een eensluitend uittreksel, geleverd op 13 oktober 2026
De bewaarder van het kadaster en de openbare registers

Aan dit uittreksel kunnen geen betrouwbare maten worden ontleend.
De Dienst voor het kadaster en de openbare registers behoudt zich de intellectuele eigendomsrechten voor, waaronder het auteursrecht en het databankenrecht.

 kadaster


Plattegrond




De plattegronden zijn geproduceerd voor promotionele doeleinden en ter indicatie.
Aan de plattegronden kunnen geen rechten worden ontleend.
© www.objectinfo.nl

Plattegrond


Kruisstraat 11 - Vriezenveen
Eerste Verdieping

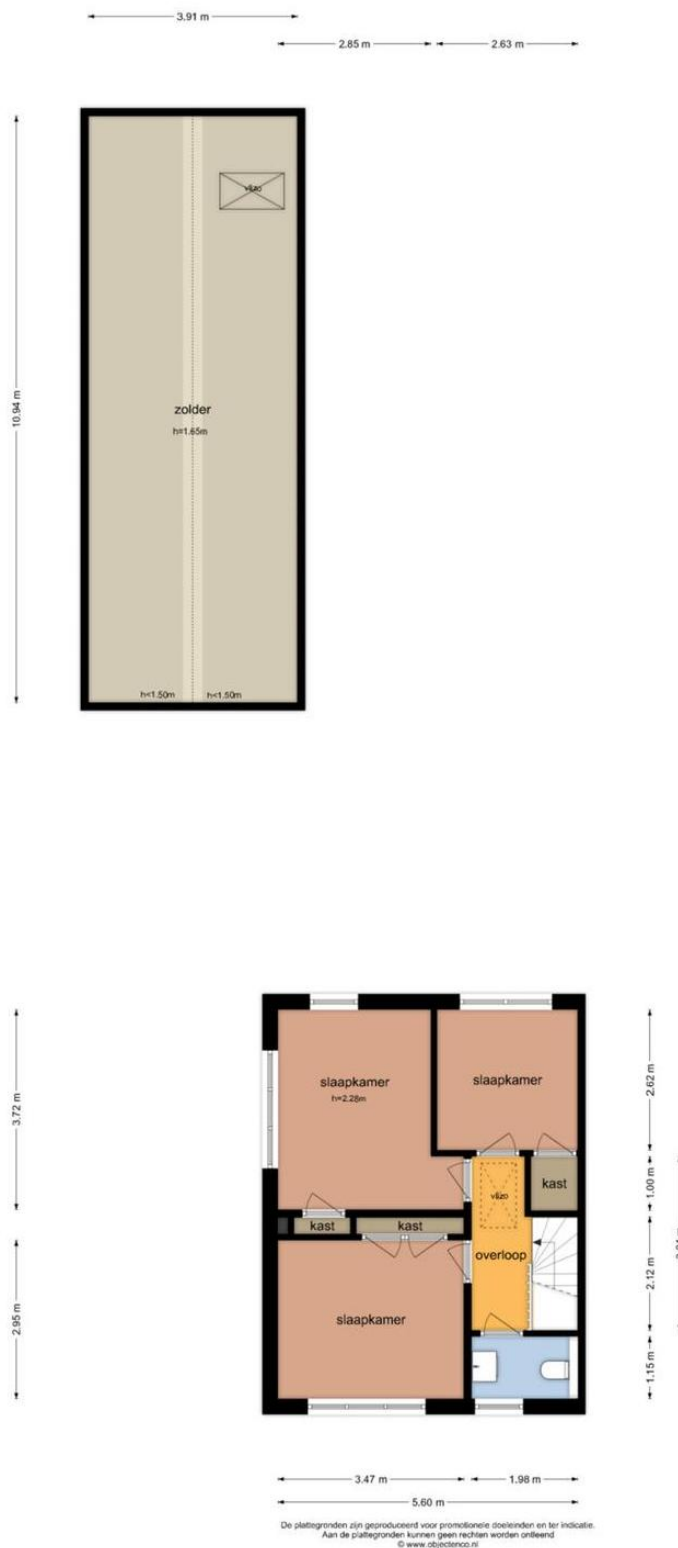


Plattegrond

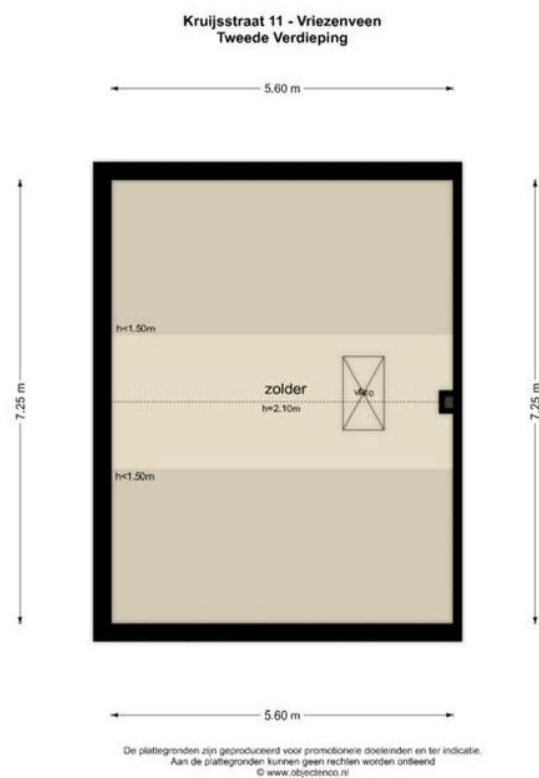


Plattegrond

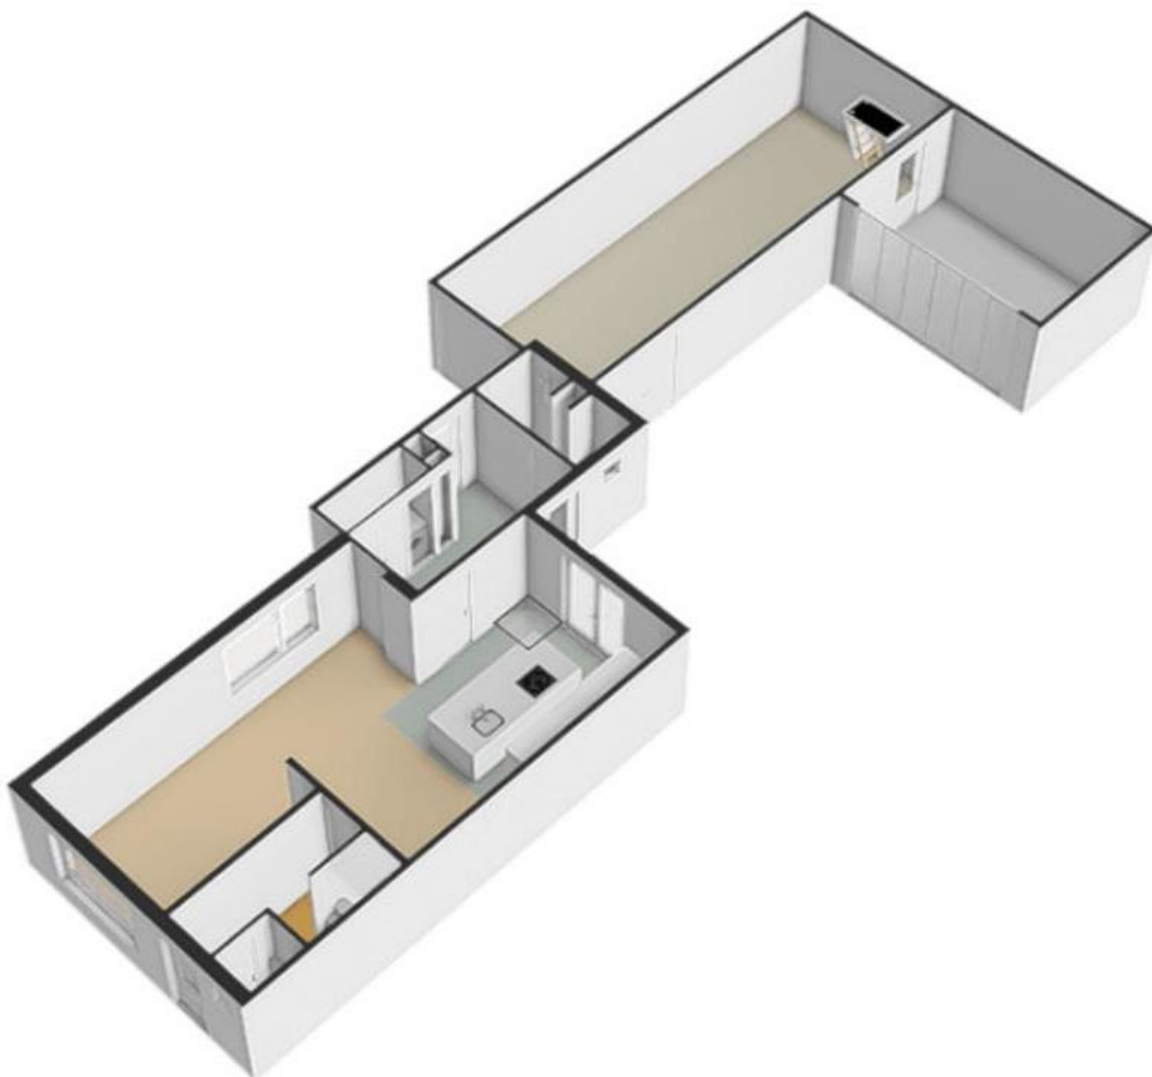

Plattegrond

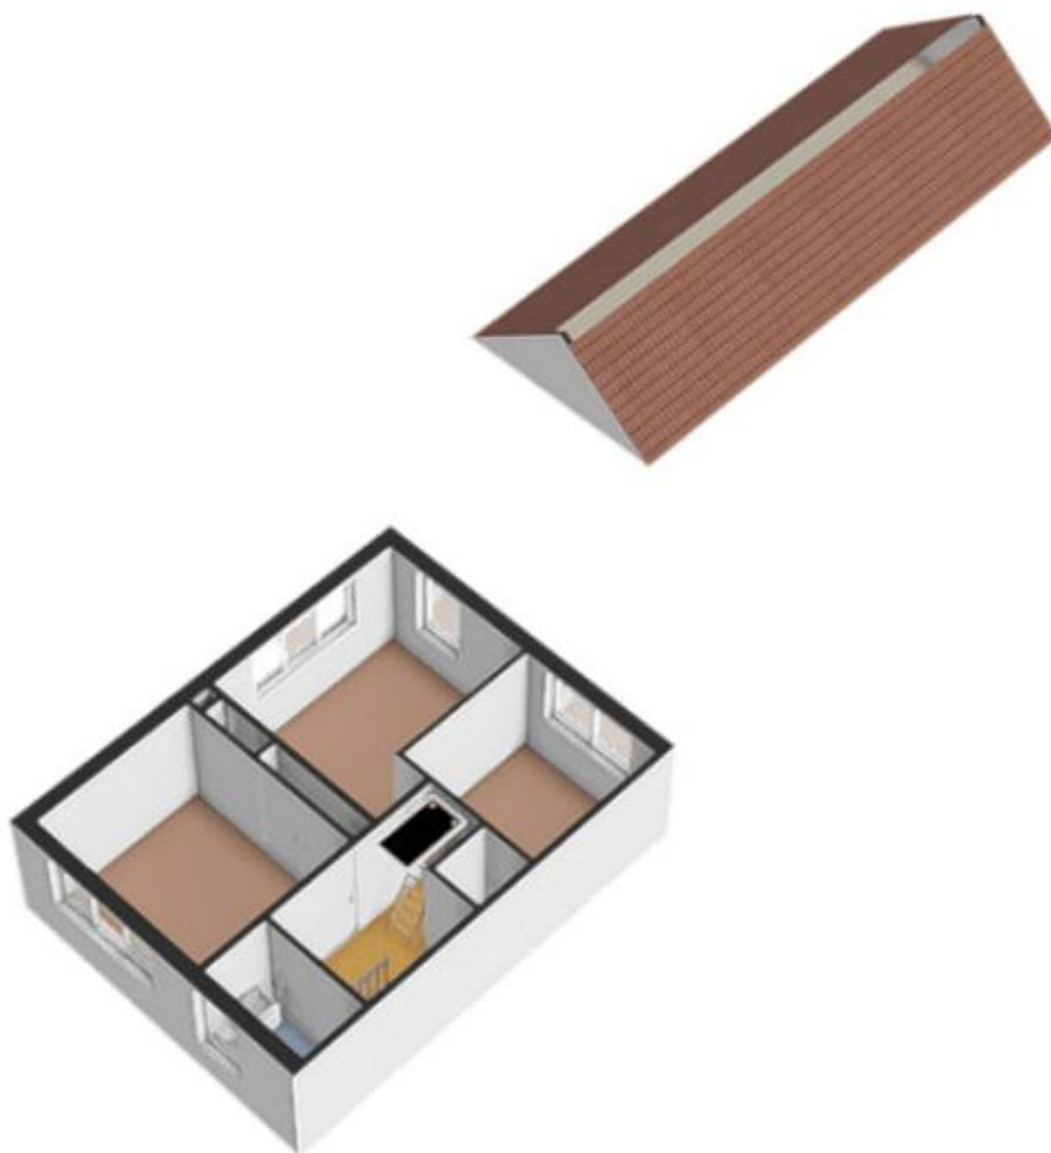

Plattegrond

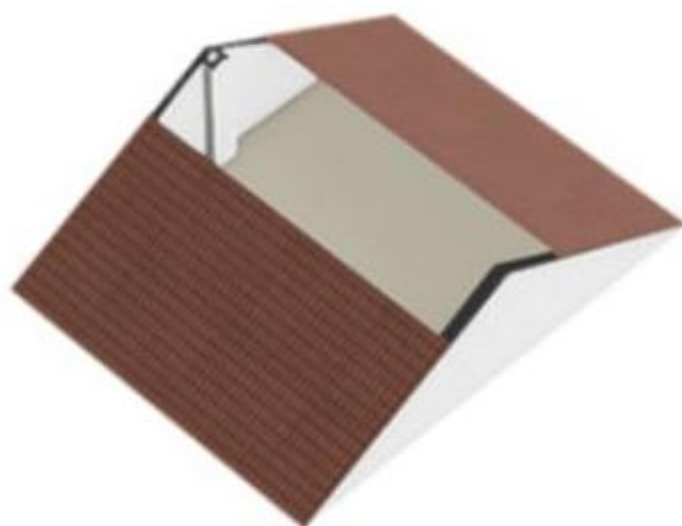

Lijst van zaken

	Blijft achter	Gaat mee	Kan worden overgenomen	n.v.t.
Woning				
Interieur				
Verlichting, te weten:				
- Inbouwspots/dimmers	☒	☐	☐	☐
- Opbouwspots/armaturen/lampen/dimmers	☐	☐	☒	☐
- Losse (hang)lampen	☐	☐	☒	☐
-	☐	☐	☐	☒
-	☐	☐	☐	☒
(Losse)kasten, legplanken, te weten:				
-	☐	☐	☐	☒
-	☐	☐	☐	☒
Raamdecoratie/zonwering binnen, te weten:				
- Gordijnrails	☒	☐	☐	☐
- Gordijnen	☐	☐	☒	☐
- Overgordijnen	☐	☐	☒	☐
- Vitrages	☐	☐	☒	☐
- Rolgordijnen	☐	☐	☐	☒
- Lamellen	☐	☐	☐	☒
- Jaloezieën	☐	☐	☒	☐
- (Losse) horren/rolhorren	☐	☐	☐	☒
-	☐	☐	☐	☒
-	☐	☐	☐	☒
Vloerdecoratie, te weten:				
- Vloerbedekking	☒	☐	☐	☐
- Parketvloer	☐	☐	☐	☒
- Houten vloer(delen)	☐	☐	☐	☒
- Laminaat	☐	☐	☐	☒
- Plavuizen	☒	☐	☐	☐
- PVC vloer	☒	☐	☐	☐
-	☐	☐	☐	☒
(Voorzet) openhaard met toebehoren	☐	☐	☐	☒
Allesbrander	☐	☐	☐	☒
Houtkachel	☐	☐	☐	☒
(Gas)kachels	☐	☐	☐	☒

	Blijft achter	Gaat mee	Kan worden overgenomen	n.v.t.
Designradiator(en)	☐	☐	☐	☒
Radiatorafwerking	☐	☐	☐	☒
Overig, te weten:				
- Spiegelwanden	☐	☐	☐	☒
- Schilderij ophangstelsysteem	☐	☐	☐	☒
-	☐	☐	☐	☒
-	☐	☐	☐	☒

Keuken

Keukenblok (met bovenkasten)	☒	☐	☐	☐
Keuken (inbouw)apparatuur, te weten:				
- Kookplaat	☒	☐	☐	☐
- (Gas)fornuis	☐	☐	☐	☒
- Afzuigkap	☐	☐	☐	☒
- Magnetron	☐	☐	☐	☒
- Oven	☐	☐	☐	☒
- Combi-oven/combimagnetron	☒	☐	☐	☐
- Koelkast	☐	☐	☐	☒
- Vriezer	☐	☐	☐	☒
- Koel-vriescombinatie	☒	☐	☐	☐
- Vaatwasser	☒	☐	☐	☐
- Quooker	☐	☐	☐	☒
- Koffiezetapparaat	☐	☒	☐	☐
-	☐	☐	☐	☒
-	☐	☐	☐	☒
Keukenaccessoires, te weten:				
-	☐	☐	☐	☒
-	☐	☐	☐	☒

Sanitair/sauna

Toilet met de volgende toebehoren:				
- Toilet	☒	☐	☐	☐
- Toilethouder	☐	☒	☐	☐
- Toiletborstel(houder)	☐	☒	☐	☐
- Fontein	☒	☐	☐	☐
-	☐	☐	☐	☒
-	☐	☐	☐	☒
Badkamer met de volgende toebehoren:				
- Ligbad	☐	☐	☐	☒
- Jacuzzi/whirlpool	☐	☐	☐	☒
- Douche (cabine/scherm)	☒	☐	☐	☐
- Stoomdouche (cabine)	☐	☐	☐	☒

	Blijft achter	Gaat mee	Kan worden overgenomen	n.v.t.
- Wastafel	☒	☐	☐	☐
- Wastafelmeubel	☒	☐	☐	☐
- Planchet	☒	☐	☐	☐
- Toiletkast	☐	☐	☐	☒
- Toilet	☒	☐	☐	☐
- Toilethouder	☒	☐	☐	☐
- Toiletborstel(houder)	☐	☒	☐	☐
-	☐	☐	☐	☒
-	☐	☐	☐	☒
Sauna met toebehoren	☐	☐	☐	☒
	☐	☐	☐	☒
<i>Exterieur/installaties/veiligheid/energiebesparing</i>				
Schotel/antenne	☐	☐	☐	☒
Brievenbus	☒	☐	☐	☐
(Voordeur)bel	☐	☐	☐	☒
Alarminstallatie	☐	☐	☐	☒
(Veiligheids)sloten en overige inbraakpreventie	☐	☐	☐	☒
Rookmelders	☐	☐	☐	☒
Screens/rolluiken	☐	☐	☐	☒
CV met toebehoren	☐	☐	☐	☒
(Klok)thermostaat	☐	☐	☐	☒
Warmwatervoorziening, te weten:				
- Via CV-installatie	☐	☐	☐	☒
- Boiler	☐	☐	☐	☒
- Close-in boiler	☐	☐	☐	☒
- Geiser	☐	☐	☐	☒
- Warmtepomp installatie + buffervat	☒	☐	☐	☐
-	☐	☐	☐	☒
Mechanische ventilatie	☐	☐	☐	☒
Luchtbehandeling	☐	☐	☐	☒
Airconditioning met toebehoren (aantal:)	☐	☐	☐	☒
Isolatievoorzieningen (voorzetramen/radiatorfolie etc.), te weten:				
-	☐	☐	☐	☒
-	☐	☐	☐	☒
Telefoonaansluiting/internetaansluiting	☒	☐	☐	☐
Veiligheidsschakelaar wasautomaat	☐	☐	☐	☒
Waterslot wasautomaat	☐	☐	☐	☒
Zonnepanelen	☒	☐	☐	☐
	☐	☐	☐	☒
	☐	☐	☐	☒

	Blijft achter	Gaat mee	Kan worden overgenomen	n.v.t.
Tuin				
<i>Inrichting</i>				
Tuinaanleg/bestrating	☒	☐	☐	☐
Beplanting	☒	☐	☐	☐
	☐	☐	☐	☒
<i>Verlichting/installaties</i>				
Buitenverlichting	☒	☐	☐	☐
Tijd- of schemerschakelaar/bewegingsmelder	☐	☐	☐	☒
	☐	☐	☐	☒
<i>Bebouwing</i>				
Tuinhuis/buitenberging	☒	☐	☐	☐
Kasten/werkbank in tuinhuis/berging	☐	☒	☐	☐
(Broei)kas	☐	☐	☐	☒
inhoud garage/tuinzit	☐	☒	☐	☐
	☐	☐	☐	☒
<i>Overig</i>				
Overige tuin, te weten:				
- (Sier)hek	☐	☐	☐	☒
- Vlaggenmast(houder)	☒	☐	☐	☐
-	☐	☐	☐	☒
-	☐	☐	☐	☒
<i>Overig</i>				
Zijn er zaken die geen eigendom zijn van verkoper omdat er sprake is van een leasecontract. Zo ja, neemt verkoper de zaak mee of moet het betreffende contract worden overgenomen?	Ja	Nee	Gaat mee	Moet worden overgenomen
CV/geiser/boiler	☐	☒	☐	☐
Keuken/tuin/kozijnen	☐	☒	☐	☐
Intelligente thermostaten e.d.	☐	☒	☐	☐
Stadsverwarming	☐	☒	☐	☐
Zonnepanelen	☐	☒	☐	☐
	☐	☒	☐	☐
	☐	☒	☐	☐
Bijlage(n) over te nemen contracten:				
-				
-				

Ik ben geïnteresseerd, maar heb wel even een duwtje in de goede richting nodig!

Een huis kopen is één van de belangrijke beslissingen die u in uw leven maakt. Nadat u besloten hebt om een huis te gaan kopen, bent u natuurlijk benieuwd wat de mogelijkheden zijn en zit u met veel vragen.

Voor alle vragen omtrent het aankopen van dit object of het aan- en verkopen van woningen in het algemeen: whatsapp, mail, bel of bericht bijBart Makelaars via Insta of FB.

Dienstverlening

Wij verkopen niet alleen, maar zijn ook bereikbaar voor aankopen, verhuur en taxaties van woningen! Met trots is bijBart Makelaars verbonden met de branchevereniging NVM en staat geregistreerd als erkend taxateur in het taxatieregister van de NRVt.

NVM staat voor Nederlandse Vereniging van Makelaars. De NVM is de grootste branchevereniging in de makelaardij met meer dan 120 jaar ervaring. Als u een woning koopt of verkoopt wilt u er zeker van zijn dat alles goed geregeld wordt. Als u kiest voor een NVM-makelaar, kiest u voor deskundigheid en kwaliteit.

Wilsovereenstemming

Een mondelinge overeenkomst tussen particuliere verkoper en koper is niet rechtsgeldig. Met andere woorden: er is géén koop. Er is pas sprake van een rechtsgeldige koop als de particuliere verkoper en de particuliere koper de koopovereenkomst hebben ondertekend. Dit vloeit voort uit artikel 7:2 Burgerlijk Wetboek. Een bevestiging van de mondelinge overeenstemming per e-mail of een toegestuurd concept van de koopovereenkomst wordt overigens niet gezien als een ondertekende koopovereenkomst.

Bedenktijd

Nadat de koopovereenkomst is ondertekend heeft koper op grond van de wet een bedenktijd van drie dagen. Zonder opgaaf van reden mag koper zijn aankoop annuleren. De bedenktijd gaat in als de koopovereenkomst door verkoper en koper is ondertekend en een kopie van de getekende overeenkomst heeft ontvangen. Van deze drie dagen moeten er twee dagen werkdagen zijn. Eindigt de bedenktijd op een zaterdag, zondag of feestdag, dan wordt de termijn verlengd tot en met de eerstvolgende dag die dat niet is. De verkoper beschikt niet over een bedenktijd.

Bouwtechnische keuring

Koper heeft de vrijheid om de woning te laten keuren door een erkend bouwtechnisch bureau om eventuele bouwkundige gebreken vast te stellen, danwel de woning te laten controleren op de aanwezigheid van asbesthoudende materialen en/of enige verontreinigingen in de bodem. De kosten voor deze keuring komen voor rekening van de koper.

Kosten Koper of Vrij Op Naam

Bij aankoop van de woning onder de conditie 'kosten koper' betaalt de koper om eigenaar te worden de overdrachtsbelasting van 2% en de notariskosten voor eigendomsoverdracht. Mogelijke bijkomende 'kosten koper' kunnen kosten voor de aankoopmakelaar, taxatiekosten en notariskosten voor de hypotheek zijn.

Een nieuwbouwwoning koop je meestal vrij op naam. Dat betekent dat je geen kosten voor de overdracht (kosten koper) hoeft te betalen.

Verkoopbrochure

Deze brochure is met de grootste zorgvuldigheid samengesteld. Voor mogelijke onjuistheden en/of onvolledigheid van de hierin verstrekte informatie kan bijBart Makelaars niet aansprakelijk worden gesteld.

bijBart Makelaars staat uw woonwens voorop!