

BON

MAKELAARDIJ

onderdeel van Sweere

0168-335855

info@bonmakelaardij.nl


www.bonmakelaardij.nl



JASMIJNLAAN 14

OUDENBOSCH

VRAAGPRIJS € 350.000 K.K.

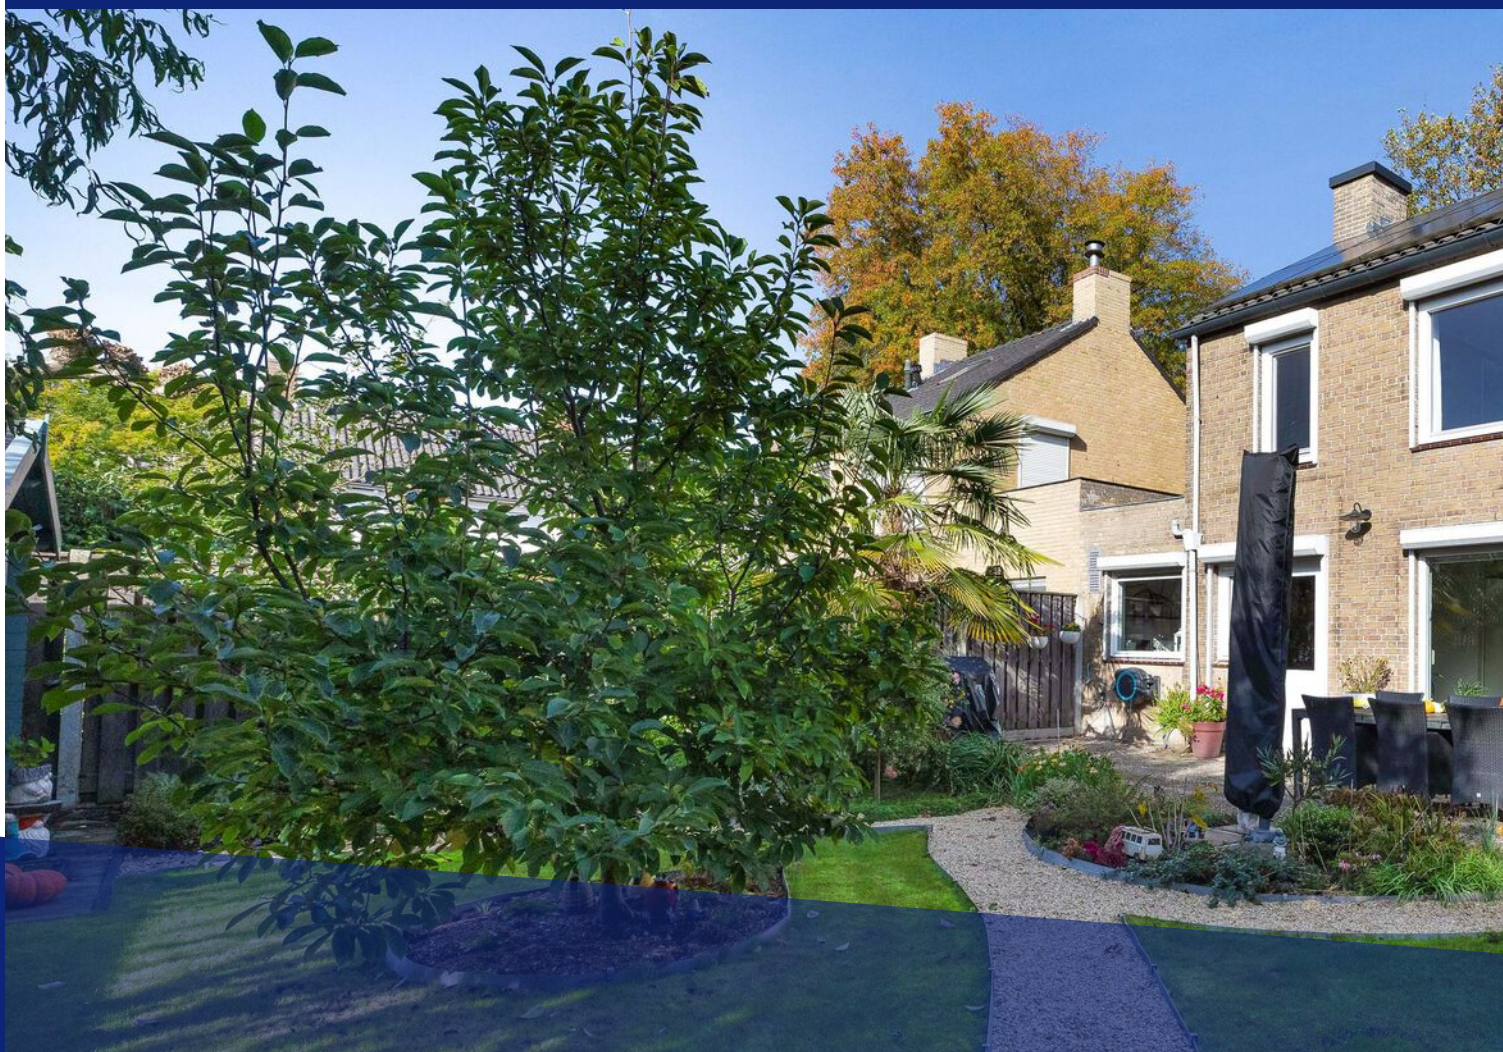

OMSCHRIJVING

Verrassende geschakelde, instapklare woning met aangebouwde garage en een riante, fraai aangelegde zonnige tuin!

Op een rustige en groene locatie, met uitzicht op park en speelweide De Brink, staat deze verrassend ruime geschakelde gezinswoning met aangebouwde garage en een riante, fraai aangelegde achtertuin op het zuiden. Een heerlijke plek voor wie comfortabel wil wonen, met groen en speelgelegenheid direct in de omgeving!

Tuin:

De fraai aangelegde achtertuin is met een diepte van ca. 12 meter en een breedte van 11,6 meter heerlijk ruim en gunstig gelegen op het zonnige zuiden. De tuin is verzorgd ingericht met veel groen, sierbestrating, diverse plantenperken en bomen. Dankzij de groene inrichting geniet u hier bovendien van veel privacy en kunt u in alle rust heerlijk ontspannen en van het buitenleven genieten

De woning is de afgelopen jaren grondig gerenoveerd, gemoderniseerd en verduurzaamd, waardoor je hier met recht kunt spreken van een instapklare woning. Ook op het gebied van comfort en energiezuinigheid is aan veel gedacht.



Met het NS-station, busverbindingen en de nabijgelegen uitvalswegen zijn bovendien steden als Breda, Roosendaal en Etten-Leur goed bereikbaar.

Indeling begane grond:

Via de entree/hal met meterkast, trapopgang en praktische trapkast bereik je het toilet en de woonkamer. Het betegelde toilet is voorzien van een wandcloset en fonteintje.

De ruime, L-vormige woonkamer biedt volop mogelijkheden voor een comfortabele zit- en eethoek. De aanwezige airco zorgt hier voor een aangenaam binnenklimaat. Aan de achterzijde bevindt zich de open keuken, die dankzij de directe toegang tot de achtertuin een fijne verbinding vormt tussen binnen en buiten.

Zo is de woning goed geïsoleerd, zijn in 2025 op de verdieping nieuwe hardhouten kozijnen met HR++ beglazing geplaatst en beschikt de woning over 10 zonnepanelen. Daarnaast zorgen de aanwezige airco's voor extra comfort tijdens warme dagen.

De ligging maakt het geheel extra aantrekkelijk. Diverse winkels bevinden zich op loopafstand en het gezellige centrum van Oudenbosch, met een uitgebreid aanbod aan winkels, scholen en kinderopvang, is gemakkelijk per fiets bereikbaar. Ook op het gebied van sport en ontspanning heeft Oudenbosch veel te bieden, dankzij het actieve verenigingsleven en de diverse sportclubs.





De moderne keukeninrichting uit 2018 is voorzien van diverse inbouwapparatuur, waaronder een 6-pits gasfornuis, oven, afzuigkap, grote koelkast en vaatwasser. De begane grond is afgewerkt met een nette laminaatvloer.

Eerste verdieping

De overloop beschikt over een airco en een vlizotrap naar de bergzolder, waar de cv-combiketel is opgesteld.

Op deze verdieping bevinden zich drie kamers: een slaapkamer aan de achterzijde met toegang tot het platte dak, een tweede kamer aan de achterzijde die uitstekend geschikt is als werk-, hobby- of slaapkamer en een slaapkamer aan de voorzijde. De betegelde doucheruimte is voorzien van een douche en wastafel.

Kortom

Een heerlijke, instapklare gezinswoning met een fijne leefruimte, drie kamers op de verdieping, een aangebouwde garage en een royale, zonnige achtertuin. Tel daar de grondige modernisering, de energiebesparende voorzieningen en de groene ligging aan park en speelweide bij op, en je hebt een woning waar je je direct thuis kunt voelen!

Met hoeveel zorg ook samengesteld er kunnen onvolledigheden voorkomen in de informatie en de afbeeldingen en het kan derhalve niet als een aanbod worden gezien. Er kunnen geen rechten aan worden ontleend en de opgegeven afmetingen, oppervlakte- en inhoudsmaten zijn dan ook indicatief.

Wij maken gebruik van een NVM model koopovereenkomst. In het kader van zekerheidstelling wordt er standaard een bankgarantie/waarborgsom van 10% opgenomen in de koopovereenkomst.

KENMERKEN

**WOONOPPERVLAKTE**

91 m²

PERCEELOPPERVLAKE

230 m²

BOUWJAAR

1959

AANTAL KAMERS

4

AANTAL SLAAPKAMERS

3

LIGGING

in woonwijk, vrij uitzicht

TYPE WONING

geschakelde woning

ISOLATIE

dakisolatie, muurisolatie, dubbel glas

ENERGIELABEL

B

EXTERNE BERGRUIMTE

5 m²




ONDERHOUD BINNEN


goed tot uitstekend

ONDERHOUD BUITEN

goed tot uitstekend

LOCATIE OP DE KAART

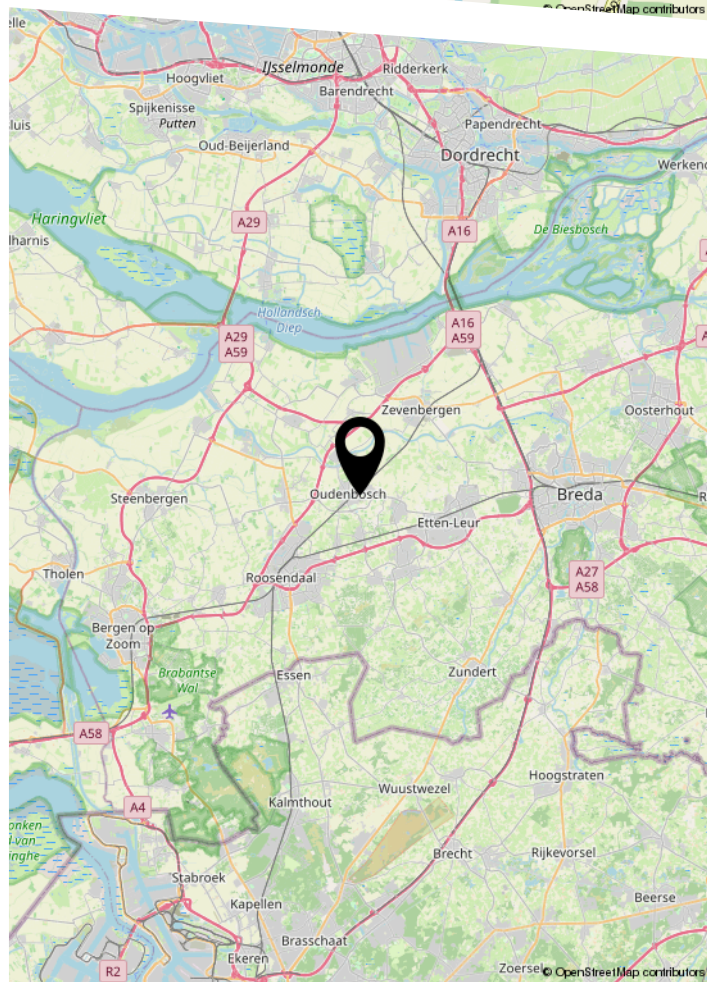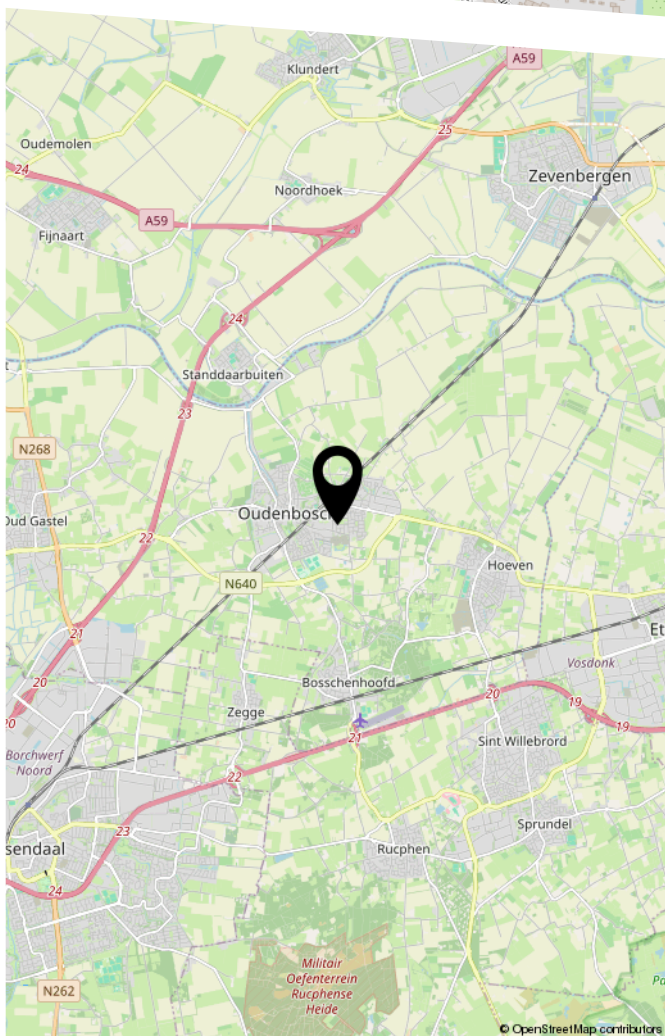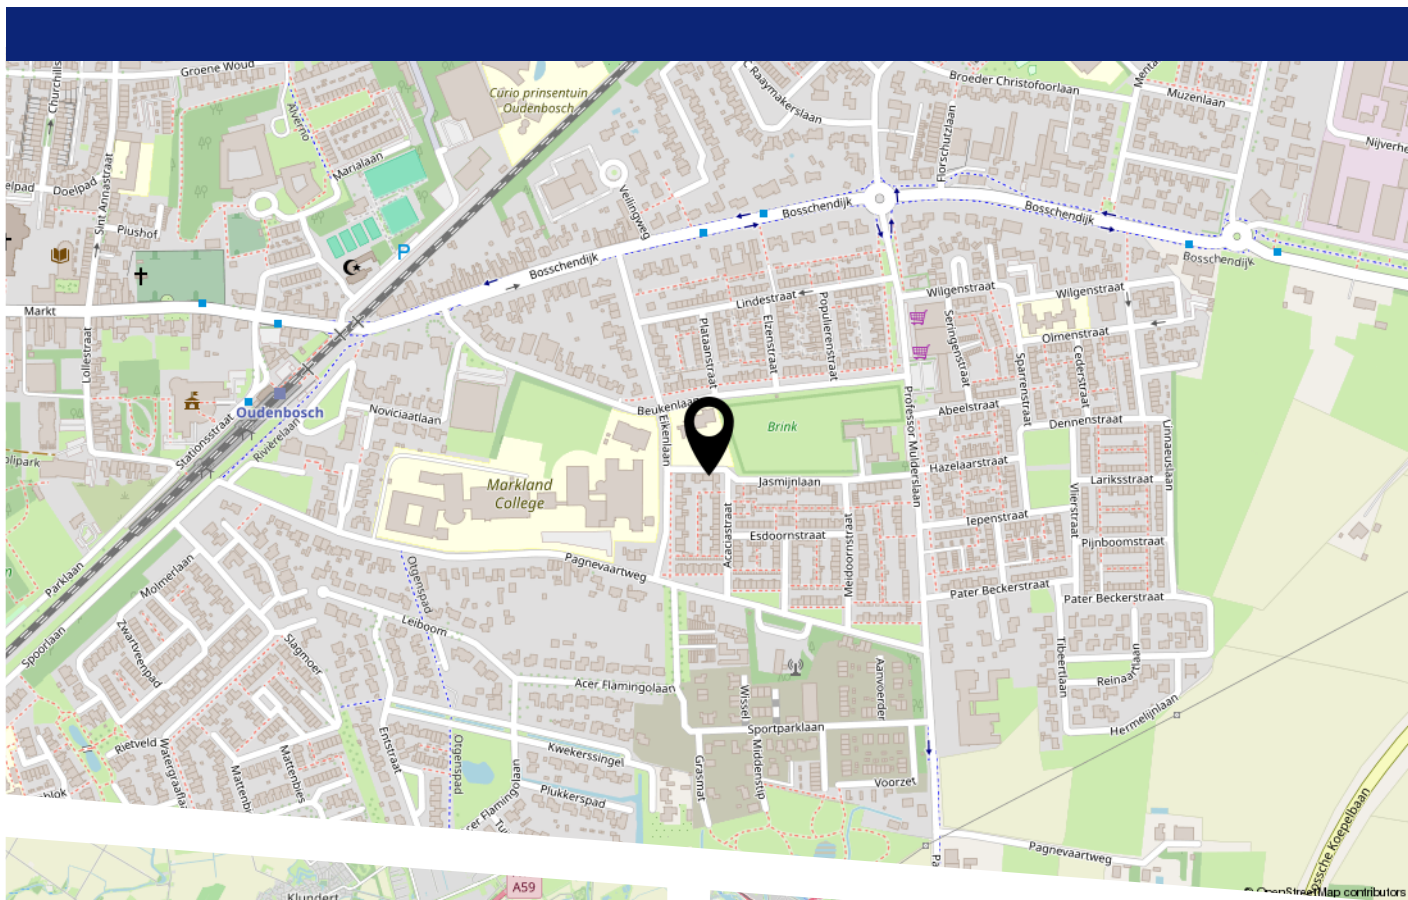

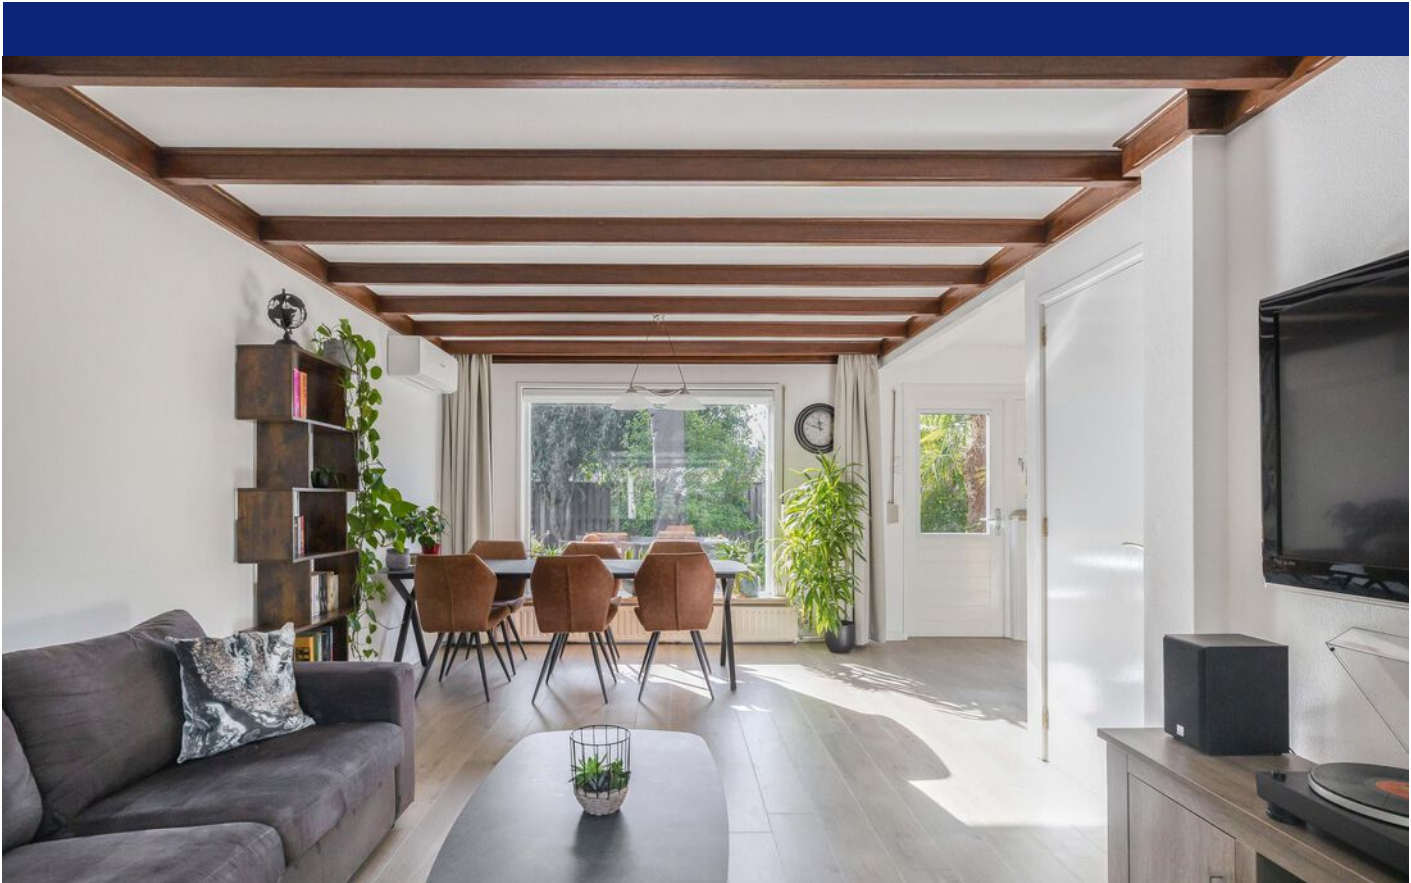










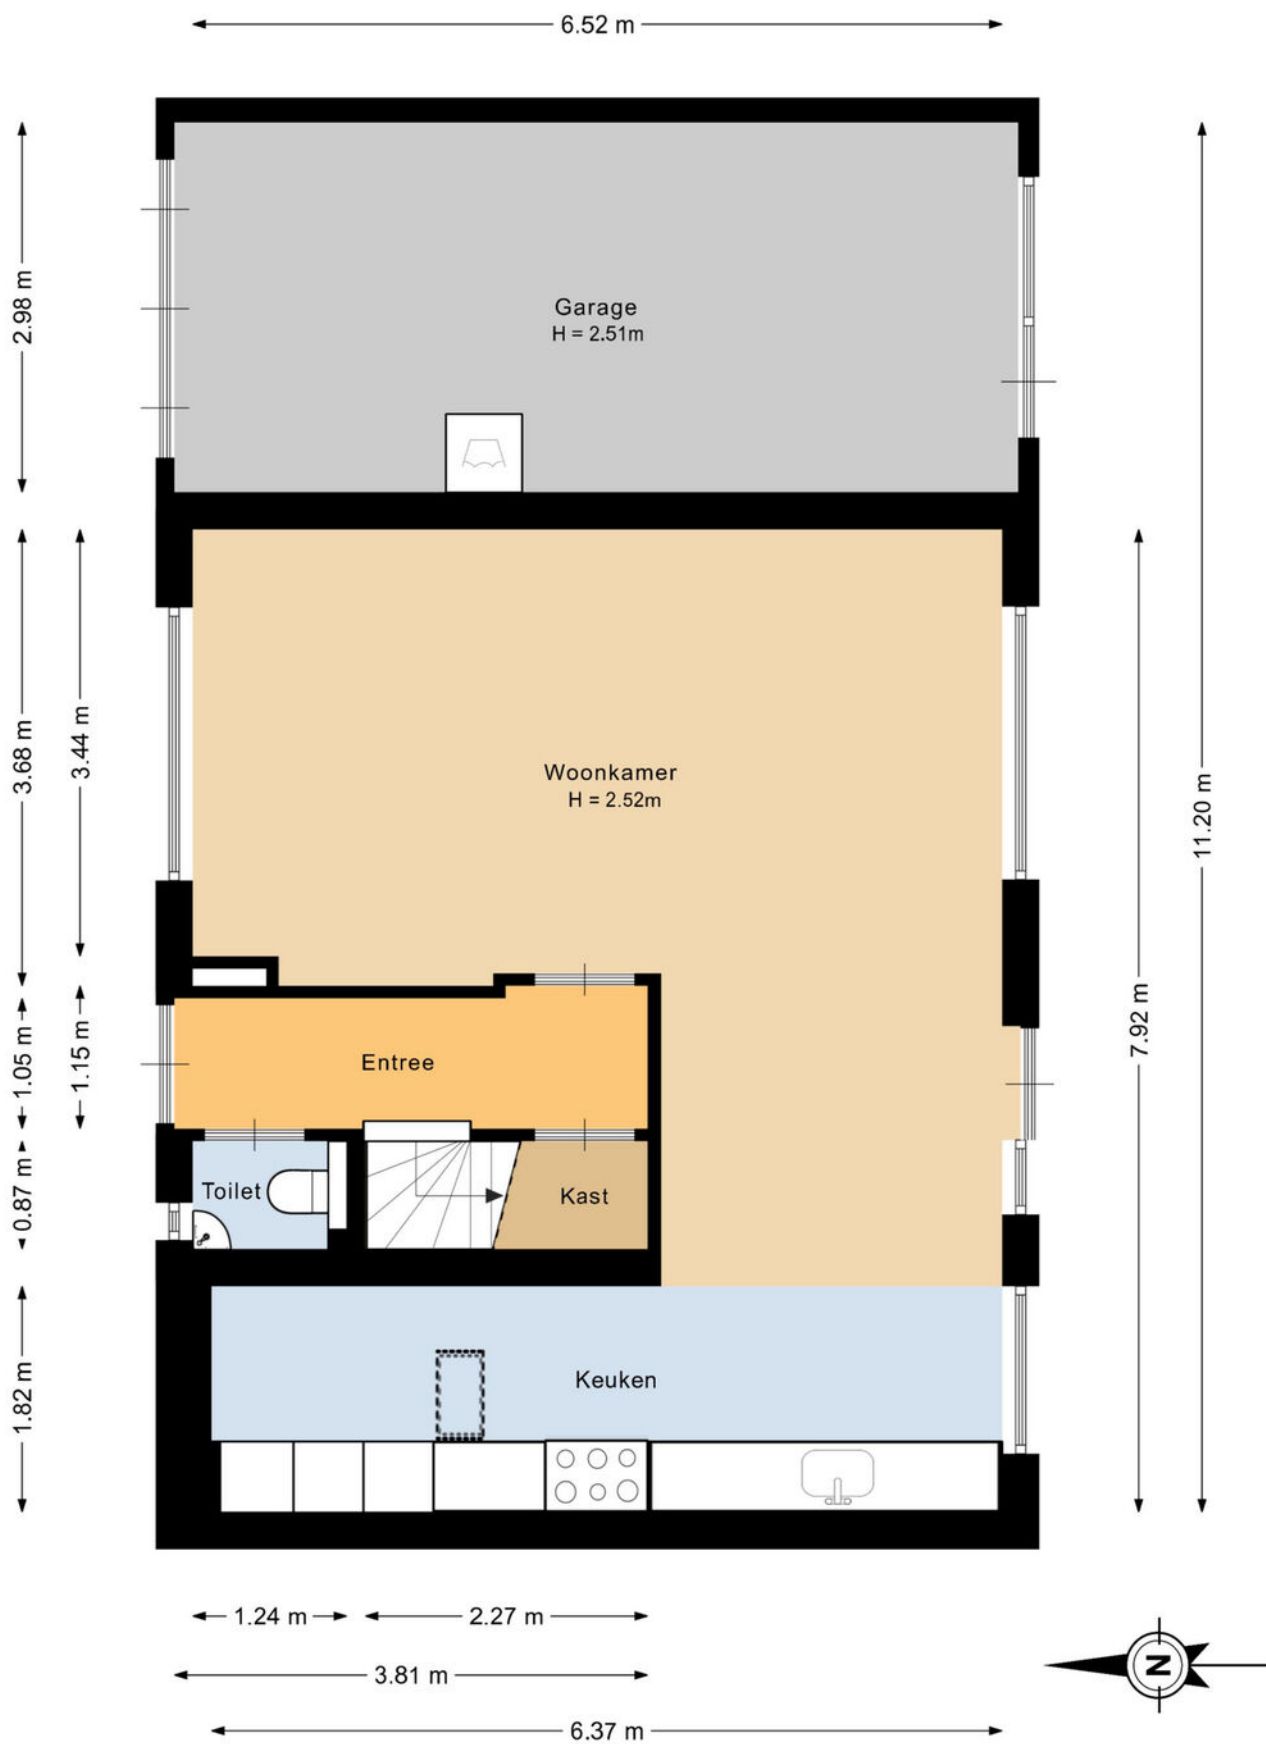


Deze plattegrond is met de meeste zorg samengesteld.

PLATTEGROND




Deze plattegrond is met de meeste zorg samengesteld.
Er kunnen geen rechten aan worden ontleend.

PLATTEGROND

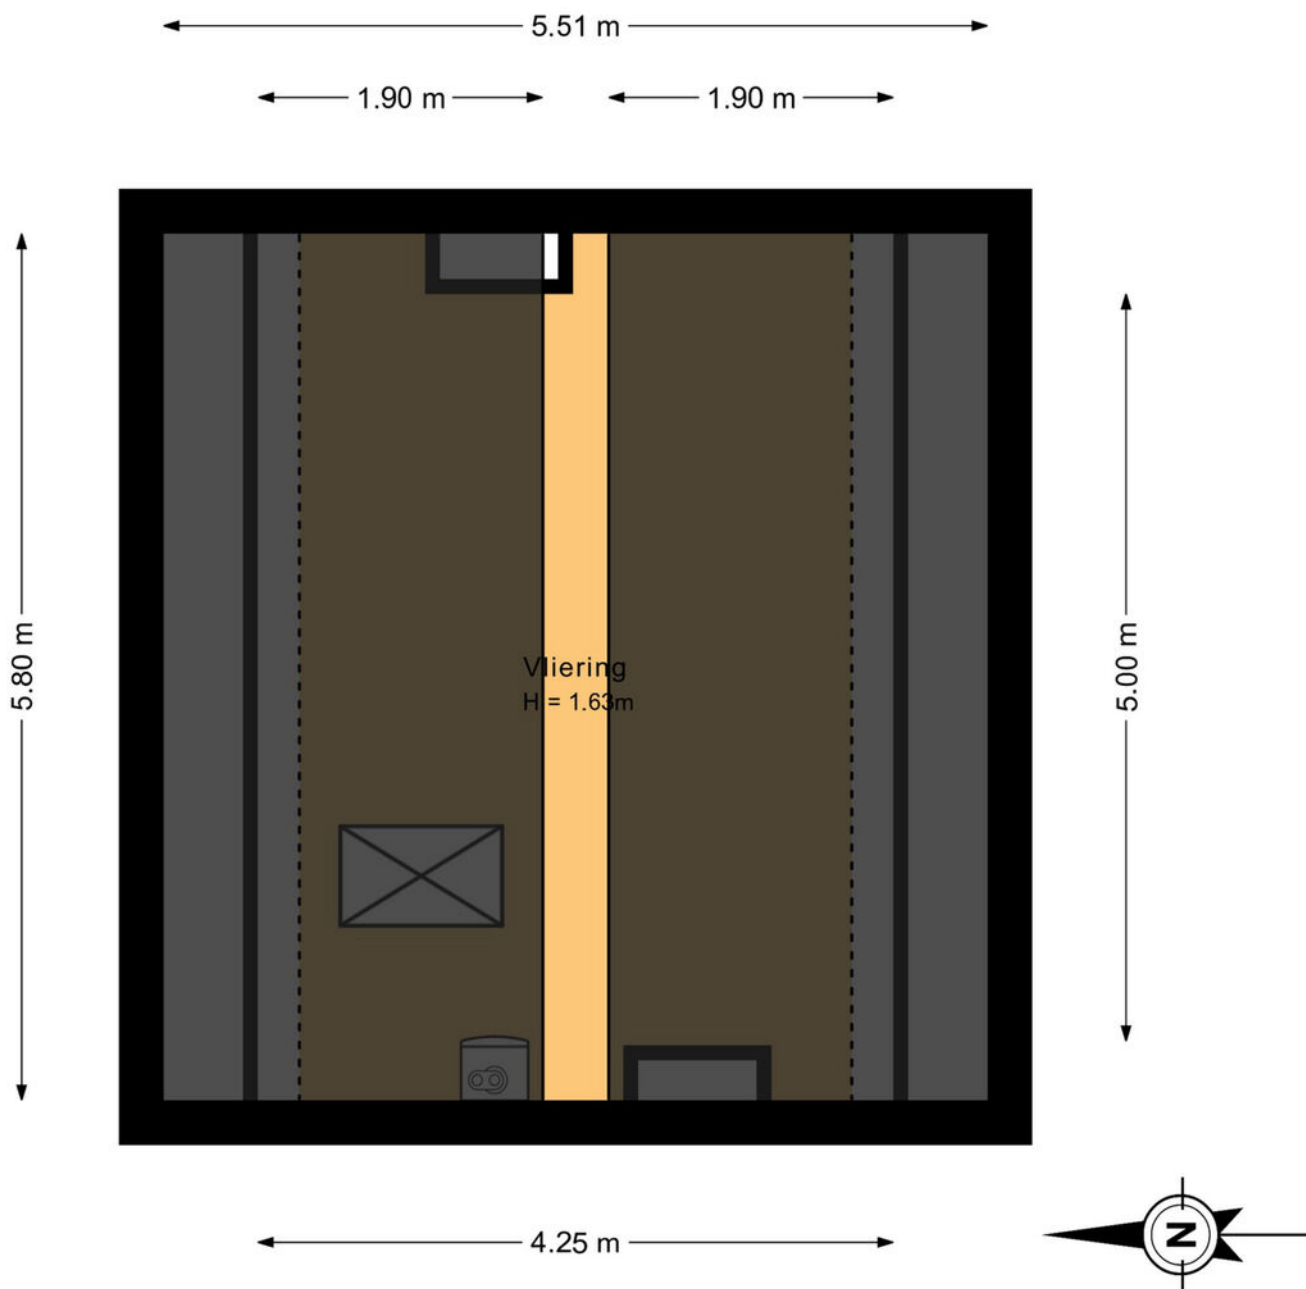

Deze plattegrond is met de meeste zorg samengesteld.
Er kunnen geen rechten aan worden ontleend.

PLATTEGROND

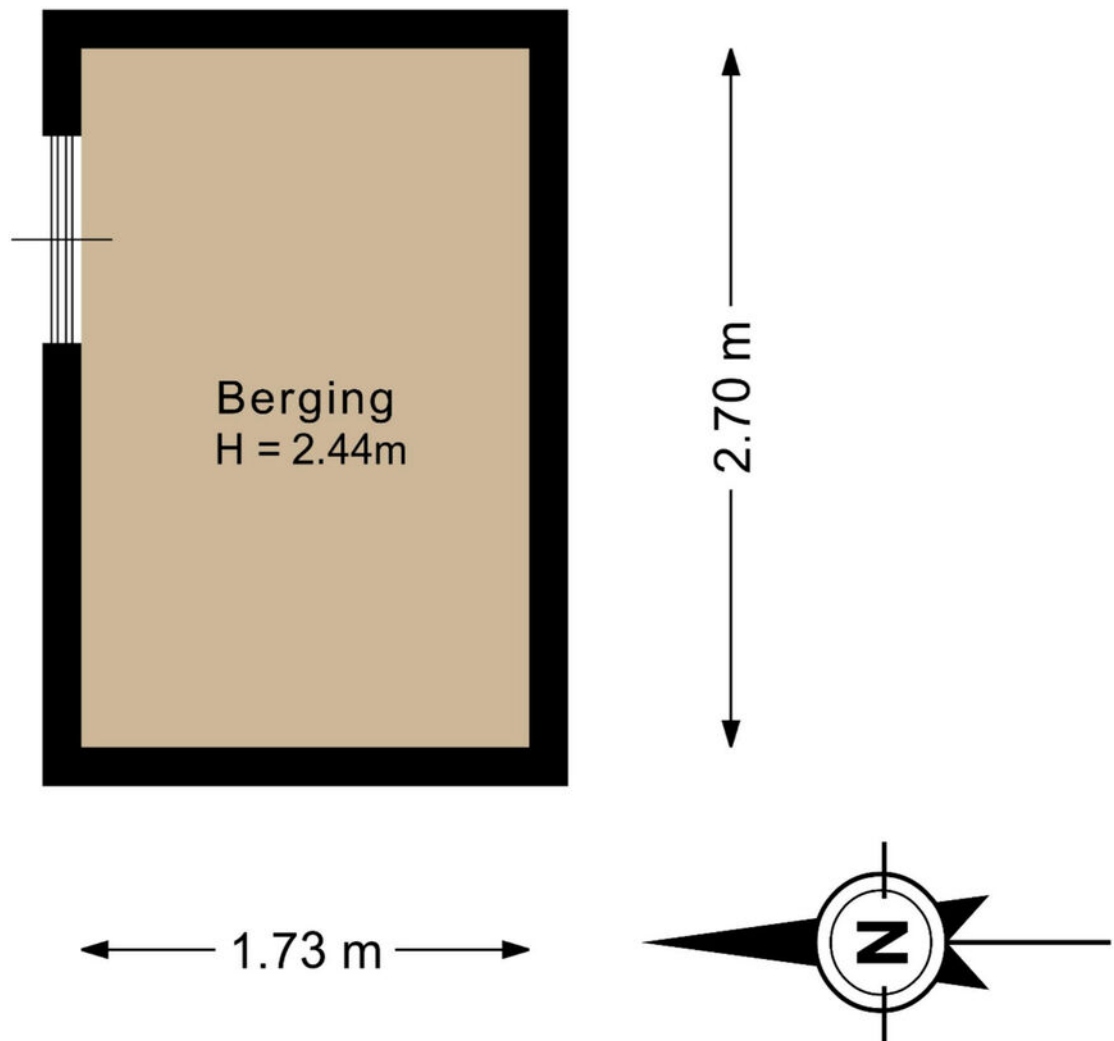

Deze plattegrond is met de meeste zorg samengesteld.
Er kunnen geen rechten aan worden ontleend.



12345
25

Deze kaart is noordgericht

Perceelnummer

Huisnummer

Vastgestelde kadastrale grens

Voorlopige kadastrale grens

Administratieve kadastrale grens

Bebouwing

Schaal 1: 500

Kadastrale gemeente Oudendbosch

Sectie B

Perceel 1914

Aan dit uittreksel kunnen geen betrouwbare maten worden ontleend.
De Dienst voor het kadaster en de openbare registers behoudt zich de intellectuele eigendomsrechten voor, waaronder het auteursrecht en het databankenrecht.

kadaster

Voor een eensluidend uittreksel, geleverd op 21 september 2026
De bewaarder van het kadaster en de openbare registers

KADASTRALE KAART

LIJST VAN ZAKEN

	Blijft achter	Gaat mee	Ter overname
Woning - Interieur			
Verlichting, te weten			
- losse (hang)lampen		X	
- Spots keuken	X		
Raamdecoratie/zonwering binnen, te weten			
- gordijnrails	X		
- gordijnen		X	
- overgordijnen		X	
- vitrages	X		
- rolgordijnen	X		
- (losse) horren/rolhorren	X		
Vloerdecoratie, te weten			
- laminaat	X		
- plavuizen	X		
Woning - Keuken			
Keukenblok (met bovenkasten)	X		
Keuken (inbouw)apparatuur, te weten			
- (gas)fornuis	X		
- afzuigkap	X		
- magnetron		X	
- koelkast	X		
- vaatwasser	X		
Woning - Sanitair/sauna			
Toilet met de volgende toebehoren			
- toilet	X		
- toiletrolhouder	X		
- toiletborstel(houder)		X	
- fontein	X		
Badkamer met de volgende toebehoren			
- douche (cabine/scherf)	X		
- wastafel	X		
- wastafelmeubel	X		
Woning - Exterieur/installaties/veiligheid/energiebesparing			
Brievenbus	X		
(Voordeur)bel	X		
(Veiligheids)sloten en overige inbraakpreventie	X		
Rookmelders	X		
(Klok)thermostaat	X		
Airconditioning	X		
Rolluiken	X		
Telefoonaansluiting/internetaansluiting	X		

LIJST VAN ZAKEN

	Blijft achter	Gaat mee	Ter overname
Zonnepanelen	X		
Warmwatervoorziening, te weten			
- CV-installatie	X		
Tuin - Inrichting			
Tuinaanleg/bestrating	X		
Beplanting			X
Tuin - Verlichting/installaties			
Buitenverlichting	X		
buitenverlichting bij garage		X	
Tuin - Bebouwing			
Tuinhuis/buitenberging	X		
Kasten/werkbank in tuinhuis/berging		X	
Tuin - Overig			
Overige tuin, te weten			
- vlaggenmast(houder)	X		
- regenton		X	
- tuinslanghaspel		X	



EVEN VOORSTELLEN

Ons team bestaat uit de makelaars Hans Bon, Marloes Jansen, Leandra de Korver en Marijke Nelemans.

Als commerciële binnendienst medewerkers zijn Esther Bon en Inge van Poeijer uw vaste aanspreekpunt. Met dit uitgebreide team hebben wij ieder onze specialismen en een diversiteit aan kennis in huis. De belangrijkste speerpunten waar wij dagelijks met veel enthousiasme aan werken zijn: ontzorgen, aandacht, kundigheid en gastvrijheid. Hoe belangrijk is dit in de huidige vastgoedmarkt!

Sinds 1999 zijn wij met ons kantoor gestart in Zevenbergen met als werkgebied de gemeente Moerdijk, na enkele jaren uitgebreid met de gemeente Halderberge, Drimmelen en Etten-Leur. Vanaf de start zijn wij aangesloten bij de NVM.

De mensen in het team zijn gekwalificeerde makelaars/taxateurs en adviseurs die het een uitdaging vinden u zo goed mogelijk van dienst te zijn. U mag van ons professionaliteit, deskundigheid, daadkracht en enthousiasme verwachten. We zijn gespecialiseerd in zowel bestaande bouw als nieuwbouw.

Wij hebben een groot en divers woningaanbod. Van alle woningen is uitgebreide informatie aanwezig en te downloaden via het aanbod op onze site. Bent u op zoek naar een andere woning, wij houden u via de email kosteloos op de hoogte van het woningaanbod. Heeft u uw toekomstige woning bij een andere makelaar in de verkoop zien staan, wij zijn u graag van dienst met een aankoopadvies of uitgebreide aankoopbegeleiding.

TAXATIE EN AANKOOP

Taxaties NWWI

Wilt u een hypotheek aanvragen voor uw nieuwe woning? Dan wilt u natuurlijk dat dit zo eenvoudig en snel mogelijk verloopt. Het taxeren van onroerend goed is specialistenwerk en die specialisten hebben wij in huis. Doordat onze taxatierapporten voldoen aan alle hoge kwaliteitseisen van het NWWI kunnen deze gebruikt worden bij iedere geldverstrekker. Het taxatierapport wordt opgesteld volgens het laatste model woningfinanciering, vastgesteld door het Centraal Hypothecair Fonds (CHF) in samenwerking met de brancheverenigingen Nederlandse Vereniging van Makelaars o.g. en vastgoeddeskundigen (NVM), Landelijke Makelaars Vereniging (LMV) en de Nederlandse vereniging van Register Vastgoed Taxateurs (RVT). Voor de meeste geldverstrekkers zijn de kwaliteitseisen van het Nederlands Woning Waarde Instituut (NWWI) een minimale maatstaf voor het vrijgeven van uw hypotheek.

Dankzij deze eisen worden taxatierapporten van woningen van aangesloten taxateurs altijd volgens bepaalde richtlijnen opgesteld die de geldverstrekkers een vorm van zekerheid bieden. Geldverstrekkers, intermediairs en consumenten krijgen zo heldere, objectieve en betrouwbare woningtaxaties die inzicht geven in de wijze waarop de getaxeerde waarde tot stand is gekomen.

Wilt u zeker weten dat uw taxatie volgens de juiste richtlijnen wordt uitgevoerd? Neem dan contact met ons op om vrijblijvend de mogelijkheden te bespreken!


Aankoopmakelaar

BON Makelaardij, de aankoopmakelaar van uw droomwoning! Een huis kopen is een spannend proces dat u niet dagelijks meemaakt. Niet zo gek dat u niet stilstaat bij bepaalde, belangrijke zaken. Om uw kansen op de woningmarkt te vergroten is een ervaren makelaar inschakelen eigenlijk een echte must. Deze kan u een goed en onderbouwd advies geven over het droomhuis wat u op het oog hebt en u behoeden voor het maken van eventuele miskopen. Gelukkig hebben wij alle kennis in huis om u tijdens de aankoop te ondersteunen! Voor € 225,- incl. BTW gaan wij de woning die u op het oog heeft met u bezichtigen. U krijgt na deze bezichtiging een advies van ons over een reële koopsom. U beslist daarna of u ons voor de complete aankoopbegeleiding inschakelt. Twijfelt u of een aankoopmakelaar inschakelen echt nodig is? Dit zijn een aantal voordelen van een aankoopmakelaar op een rij!

- U bent verzekerd van professionele ondersteuning bij het hele aankoopproces.
- U heeft een deskundige sparringpartner die de situatie van buitenaf kan inschatten en overzien.
- U heeft eerstehands informatie over wijken, huizen en voorzieningen.
- U maakt gebruik van de onderzoeksplicht die u als koper heeft.
- U voorkomt een aankoop die teveel is beïnvloed door uw emotie.

voor volledige aankoopbegeleiding bedraagt € 1995 incl. BTW. Dit is inclusief de kosten voor het aankoopadvies (€225,-) en inclusief 2 bezichtigingen.

Wilt u een keer met onze aankoopmakelaars overleggen? Neem vrijblijvend contact met ons op!

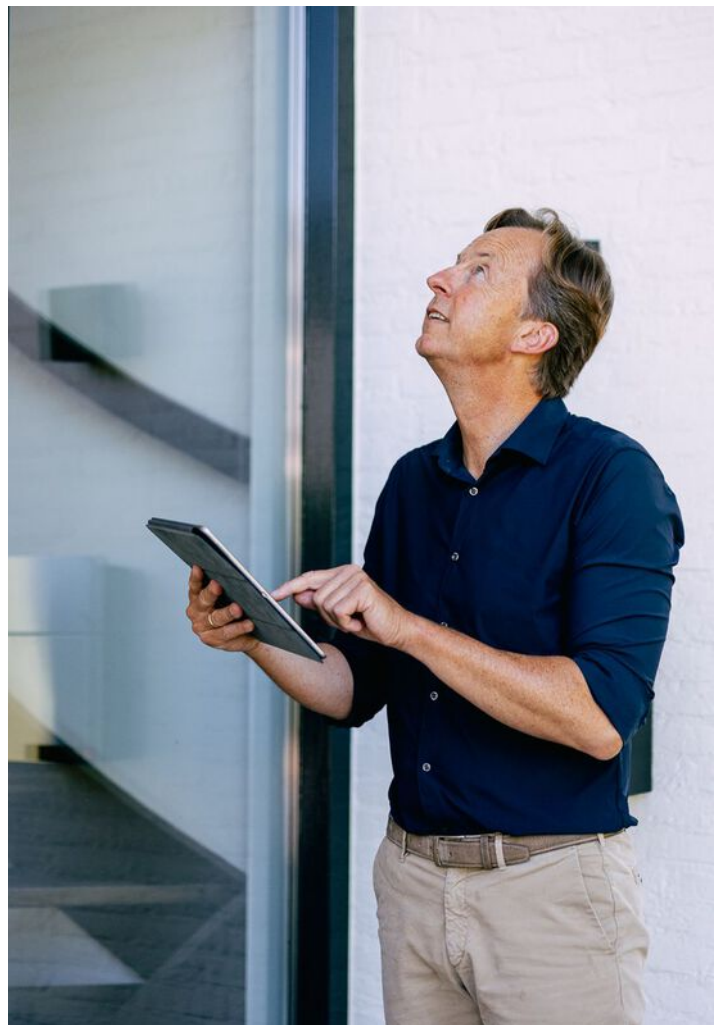

Sweere & Bon Makelaardij bundelen hun krachten!

Dé vertrouwde makelaar én financieel adviseur bij u in de buurt

Met trots delen wij mee dat **Team Sweere** en **Team Bon** hun krachten hebben gebundeld! Het vertrouwde team van Bon is sinds kort onderdeel van **Sweere**. Samen staan we sterker en zetten we de volgende stap in excellente dienstverlening.

Wat blijft hetzelfde?

Onze vertrouwde werkwijze, betrokkenheid en het team waarop u kunt rekenen. U blijft zaken doen met de gezichten die u kent en vertrouwt.

De **BON**-us die u verdient!

- Een groter team met nóg meer kennis en ervaring
- Een breder aanbod in makelaardij
- Bij Sweere bieden we u alles onder één dak! Gemakkelijker kan het niet!
Een compleet pakket aan financiële dienstverlening:
 - **Verzekeringen**
 - **Hypotheken**
 - **Makelaardij**
 - **Financiële planning**
 - **Bankzaken**

U ervaart daarmee onze grote ambitie: u met onze dienstverlening compleet ontzorgen. En daar zijn we goed in! Of u nu op zoek bent naar een nieuw huis, uw woning wilt verkopen en/of financieel advies nodig hebt: bij Sweere begeleiden we u met deskundigheid én een persoonlijke aanpak.

Bent u benieuwd wat wij (nog meer) voor u kunnen betekenen? Heeft u vragen of wilt u graag kennismaken met ons uitgebreide team? Neem dan gerust contact met ons op.

Wij gaan vol enthousiasme door, met elkaar en met u!

Team Sweere & Team Bon

Méér dan alleen verhuizingen!



Verhuizingen



Eigen opslag



Verhuur/verkoop
van verhuis-
materiaal



Schilderen, raam- en
vloerbekleding en
andere klussen

Wist u dat...

we nog vele andere diensten aanbieden. Wilt u dat we de gordijnen alvast ophangen, de vloeren leggen of het schilderwerk verzorgen? Niets is ons te gek. Samen met uw vaste verhuisbegeleider bespreekt u al uw wensen door. Vervolgens heeft u daar geen omkijken meer naar.



Onze 7 dagen service is voornamelijk bedoeld voor klanten die naar een zorginstelling verhuizen. U krijgt te horen dat u een woning toegewezen krijgt en dat u er snel in moet. Wanneer u de sleutel krijgt heeft u 7 dagen de tijd om de woning te betrekken.

Misschien moet er een nieuwe vloer in of wilt u nieuwe vitrage en gordijnen. Wij kunnen alles in 7 dagen realiseren inclusief uw verhuizing. Vraag naar onze voorwaarden.

Praxis



Jij bedenkt het.
Onze vakman
maakt het!

Montagedienst Praxis
Zevenbergen

WIJ HELPEN JE GRAAG BIJ DE VOLGENDE KLUSSEN

- Laminaatvloer leggen
- Raamdecoratie ophangen
- Kasten plaatsen
- Deuren afhangen
- Volledige badkamer montage
- Tuinschuttingen plaatsen
- Buitenzonwering plaatsen
- Horren monteren
- Traprenovatie monteren
- Split airco monteren
- Split airco vullen
- Gevel bekleding monteren
- En nog veel meer.....

JE VAKMAN VOORDELEN



ÉÉN AANSPREKPUNT

Dus altijd op de hoogte van je wensen, de planning en alle afspraken.



BEZORGSERVICE

Levering en montage op dezelfde dag!



ZEKERHEID

Maak gebruik van onze opmeetservice. Zo bestel je het juiste product en weet je meteen vooraf de prijs voor montage.



HELDERE PRIJZEN

Met onze transparante offerte weet je direct waar je aan toe bent en zijn er geen verrassingen achteraf.



FULL SERVICE

We denken mee met je wensen, demonteren, monteren en leveren schoon op.

Start je klus. Bel **06-11250019**

Montagedienst Praxis Zevenbergen
Touwslagerij 22, 4762 AT Zevenbergen
montagepraxiszevenbergen@outlook.com

Voorde
Makers **Praxis**



Totaal **385 beoordelingen**

9.3



Betrouwbare reviews op

facebook

10

klanten
vertellen

8.9

funda

9.1

Google

9.1

MTMO.NL

9.4



Scan de **QR code**
en bekijk de reviews **online!**



BON MAKELAARDIJ
Molenstraat 36
4761 CL Zevenbergen

0168-335855
info@bonmakelaardij.nl
www.bonmakelaardij.nl

Openingstijden:
Maandag T/M Vrijdag:
09:00 / 17:30



NWWI

