TE KOOP

# Hellingstraat 25

## Noordwolde



Vraagprijs

€ 312.000

kosten koper

makelaarsland®

NVM

# WAAR VIND IK WAT?


| | |
|---|---|
| Omschrijving van de woning | 3 |
| Foto's | 5 |
| Plattegronden | 13 |
| Kenmerken | 18 |
| Zakenlijst | 21 |
| Huis op de kaart | 23 |
| Algemene informatie | 24 |
| Bijzondere bepalingen | 24 |
| Informatie voor kopers | 25 |




# OMSCHRIJVING VAN DE WONING



Op zoek naar een instapklaar huis met karakter en een moderne, stijlvolle uitstraling?
Deze twee-onder-een-kapwoning ligt op loopafstand van het centrum van Noordwolde, maar is tegelijkertijd rustig gelegen. Er is de afgelopen jaren flink gemoderniseerd, daarbij zijn authentieke details zoals de originele paneeldeuren en glas-in-lood schuifdeuren behouden gebleven. Een fijne plek voor starters, stellen of een klein gezin.

Ligging en omgeving
Voor de dagelijkse boodschappen, een bezoek aan de sportschool of een drankje op het terras hoef je de auto niet te pakken; supermarkten, winkels, cafés en andere voorzieningen liggen allemaal op loopafstand. Parkeren kan gratis voor de deur.

Noordwolde ligt op een mooie plek in het zuidoosten van Friesland, vlakbij Drenthe en Overijssel. Ook buiten Noordwolde is er genoeg te ontdekken. Het Nationaal Park Drents-Friese Wold ligt minder dan een kwartier



# OMSCHRIJVING VAN DE WONING

rijden. Wolvega, Steenwijk en Heerenveen zijn met ongeveer 20 minuten goed bereikbaar.

Indeling
Begane grond
Via de hal kom je in de woonkamer met grote ramen, een visgraat PVC-vloer met vloerverwarming en een houtkachel. De glas-in-lood schuifdeuren verbinden de woonkamer met de knusse zitkamer. Beide ruimtes hebben een wand van leemstuc, die naast de natuurlijke uitstraling ook bijdraagt aan een prettig binnenklimaat. 's Avonds zorgen de dimbare inbouwspots voor sfeer. En dan is er nog de ruime kelder, handig voor extra voorraad. Via de woonkamer loop je door naar de moderne keuken (2019), met diverse inbouwapparatuur. Vanuit de keuken zijn het toilet, de badkamer met elektrische vloerverwarming en de tuin bereikbaar.

De achtertuin bestaat uit een terras, gazon en verschillende borders met bloemen en planten, waaronder een grote bananenplant. In 2023 is de houten berging van 4,5 x 3 meter geplaatst, met daarnaast een overkapping van circa 9 m². Er is genoeg ruimte voor fietsen, tuinspullen en gereedschap. De overkapping is een fijne plek voor een barbecue en gezellige zomeravonden in de tuin.

Eerste verdieping
Via de vaste trap kom je op de eerste verdieping met drie kamers. Op dit moment zijn ze ingericht als slaapkamer, werkkamer en inloopkast. De slaapkamer aan de voorzijde heeft een kleine dakkapel en ingebouwde kastruimte. Aan de achterzijde ligt een tweede kamer met een dakkapel en uitzicht op de tuin. De derde kamer is flexibel te gebruiken als bijvoorbeeld werkkamer of hobbyruimte. De wanden en plafonds zijn voorzien van strak stucwerk, net als op de begane grond.

Tweede verdieping / zolder
Via een vlizotrap kom je op de ruime, afgewerkte zolder. Een handige plek voor alles wat je niet dagelijks nodig hebt. De zolder heeft een dakraam, verlichting en stopcontacten.

Een sfeervol huis een moderne afwerking en alles wat je nodig hebt op loopafstand. Benieuwd of dit ook voor jou als thuis voelt? Kom vooral eens kijken.



# FOTO'S











# FOTO'S











# FOTO'S













# FOTO'S






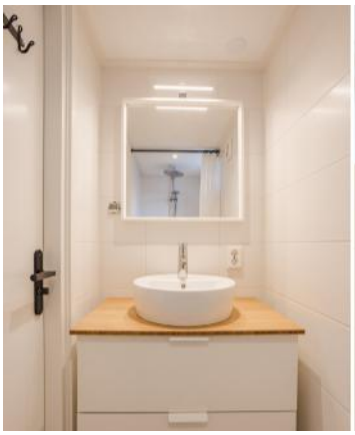

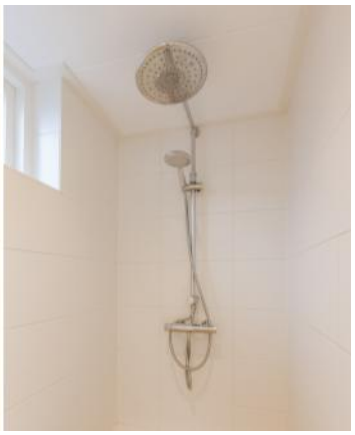



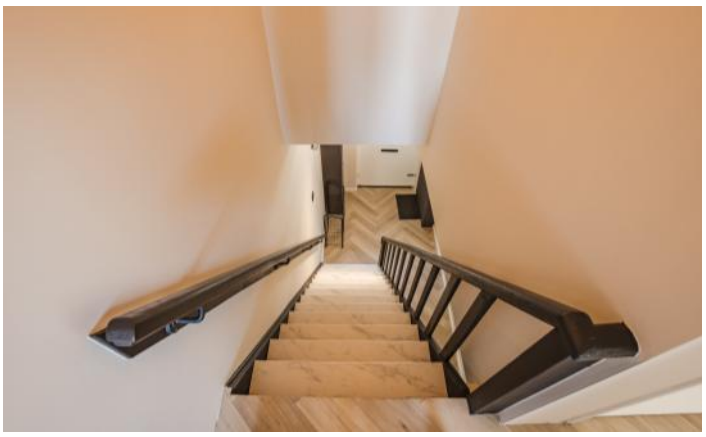






# FOTO'S









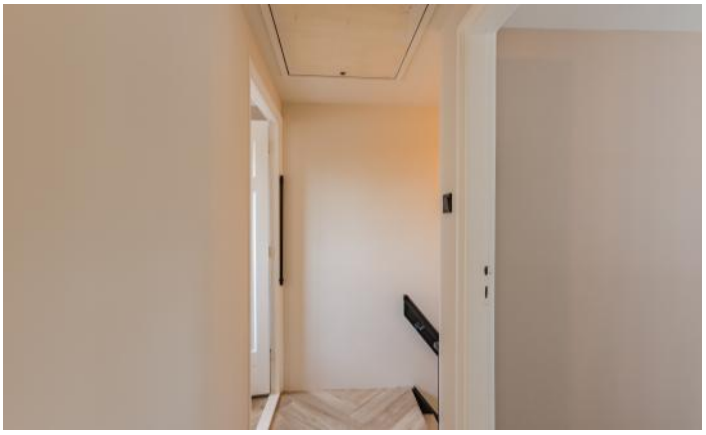

# FOTO'S













# FOTO'S











# FOTO'S











# PLATTEGRONDEN

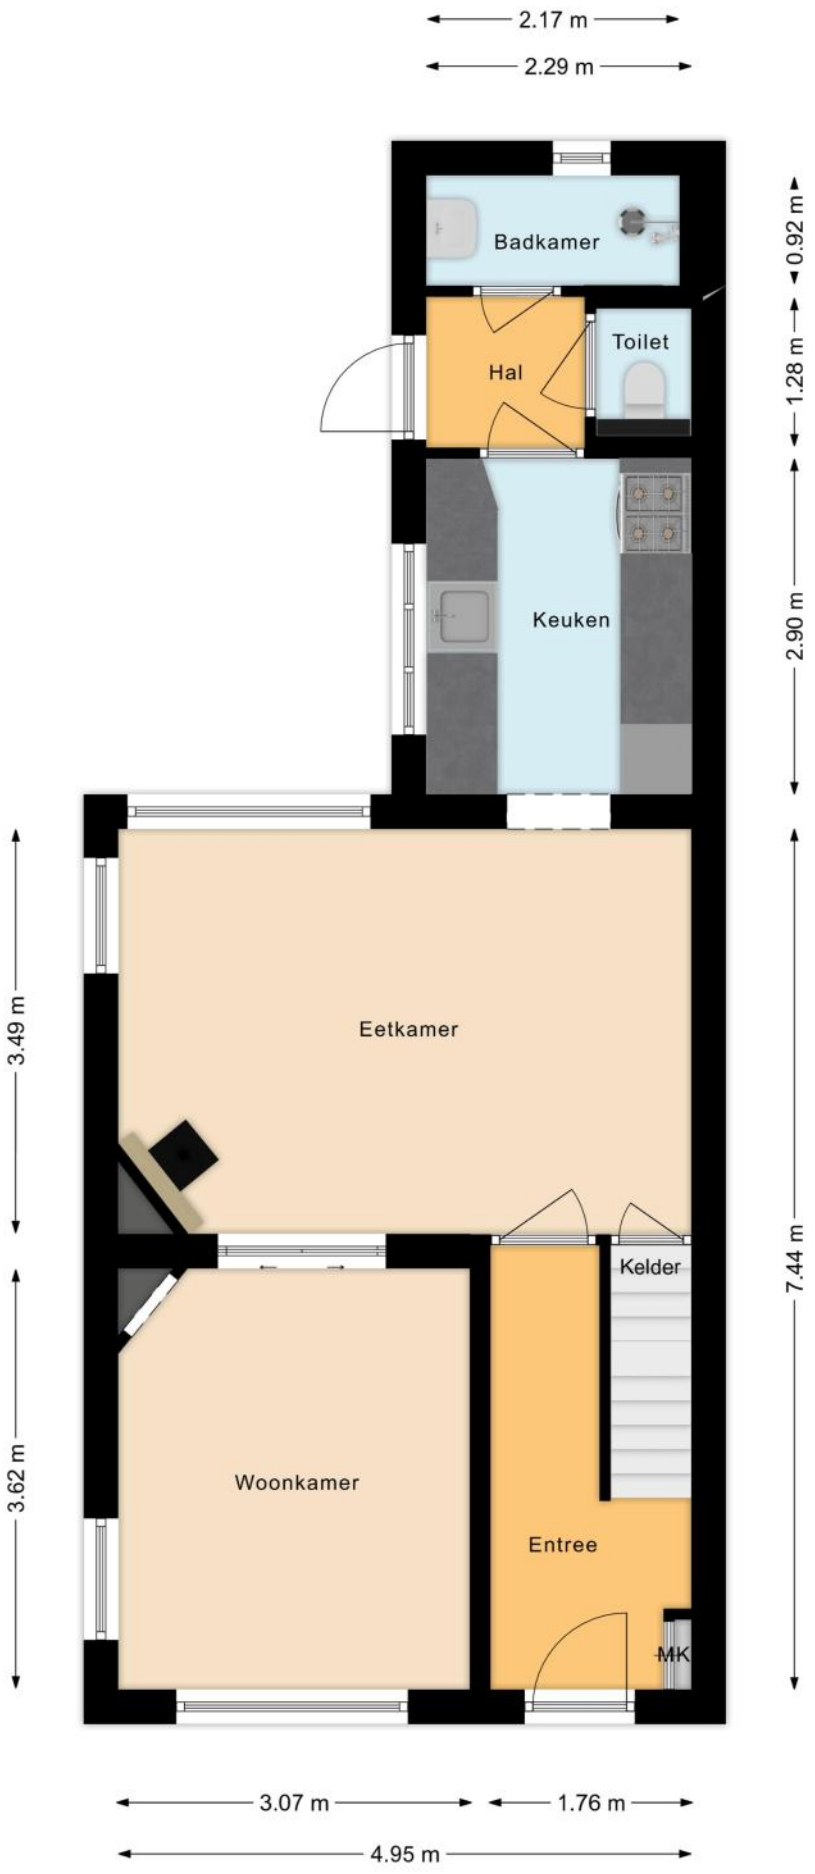


# PLATTEGRONDEN




# PLATTEGRONDEN

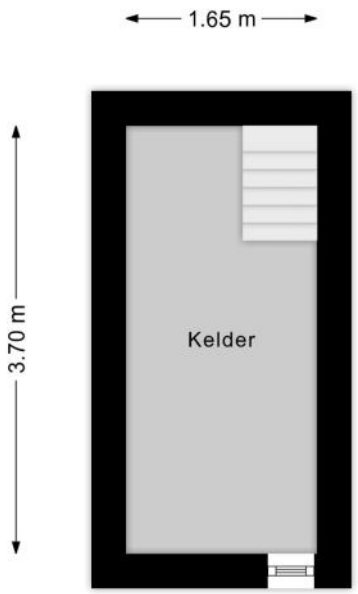

# PLATTEGRONDEN

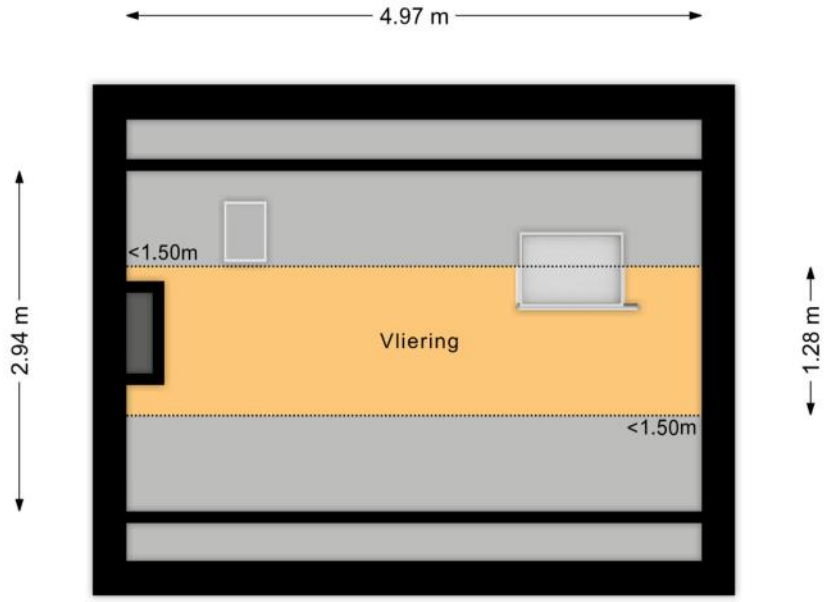

# PLATTEGRONDEN

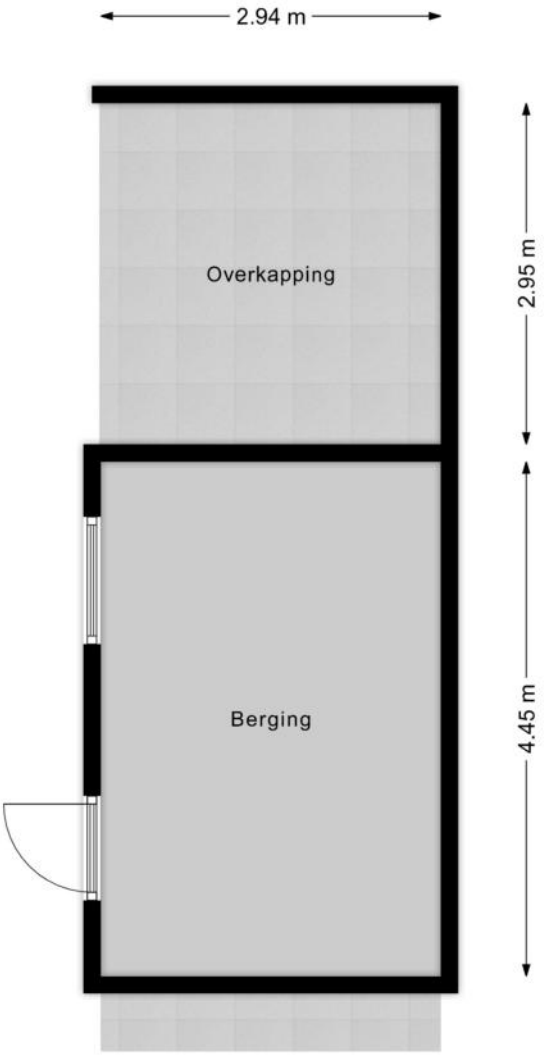

# KENMERKEN

## Bouw

| | |
|---|---|
| Soort woonhuis | **Eengezinswoning, 2-onder-1-kapwoning** |
| Bouwvorm | **Bestaande bouw** |
| Bouwjaar | **1947** |
| Soort dak | **Zadeldak** |
| Materiaal dak | **Pannen** |

## Oppervlakten en inhoud

| | |
|---|---|
| Perceeloppervlakte | **219 m²** |
| Inhoud | **343 m³** |

**Gebruiksoppervlakten ***

| | |
|---|---|
| Wonen (= woonoppervlakte) | **79 m²** |
| Overige inpandige ruimte | **13 m²** |
| Externe bergruimte | **13 m²** |

*** Gebruiksoppervlakten**

De getoonde gebruiksoppervlakten zijn berekend conform de in de branche geldende meetinstructie. Deze meetinstructie is bedoeld om een meer eenduidige manier van meten toe te passen voor het geven van een indicatie van de gebruiks - oppervlakte. De meetinstructie sluit verschillen in meetuitkomsten niet volledig uit, door bijvoorbeeld interpretatieverschillen, afrondingen of beperkingen bij het uitvoeren van de meting.

# KENMERKEN

## Indeling

| | |
|---|---|
| Aantal kamers | **4 kamers (waarvan 3 slaapkamers)** |
| Aantal badkamers | **1 badkamer en 1 apart toilet** |
| Badkamervoorzieningen | **Douche, wastafel, wastafelmeubel** |
| Aantal woonlagen | **2 woonlagen, een kelder en een zolder** |
| Voorzieningen | **Mechanische ventilatie, TV kabel, Dakraam** |

## Energie

| | |
|---|---|
| Energielabel | **A** |
| Isolatie | **Dakisolatie, Muurisolatie, Vloerisolatie, Dubbel glas, HR-glas** |
| Verwarming | **Cv-ketel, Vloerverwarming gedeeltelijk** |
| Warm water | **Cv-ketel** |
| Merk/type cv-ketel | **Nefit** |
| Bouwjaar cv-ketel | **2014** |
| Eigendom cv-ketel | **Eigendom** |

## Buitenruimte/omgeving

| | |
|---|---|
| Ligging | **Aan rustige weg, In centrum** |
| Tuin | **Achtertuin, Voortuin** |
| Achtertuin | **200 m² (19m diep en 10,5m breed)** |
| Ligging tuin | **Gelegen op het zuidwesten, bereikbaar via achterom** |

# KENMERKEN

## Bergruimte

| | |
|---|---|
| Schuur/berging | **Vrijstaand hout** |
| Voorzieningen | **Voorzien van elektra** |

## Parkeergelegenheid

| | |
|---|---|
| Soort parkeergelegenheid | **Openbaar parkeren** |

## Kadastrale gegevens

**Noordwolde F 4267**

| | |
|---|---|
| Oppervlakte | **178 m²** |
| Eigendomssituatie | **Volle eigendom** |

**Noordwolde F 3943**

| | |
|---|---|
| Oppervlakte | **41 m²** |
| Eigendomssituatie | **Volle eigendom** |

## Bijzonderheden

Er zijn vermeldingswaardige rechten, plichten, bedingen en/of erfdienstbaarheden.
> Gebruikelijke bij meerdere woningen onder 1 kap

# ZAKENLIJST

| | Blijft achter | Gaat mee | Ter overname |
|---|---|---|---|
| Losse potten/planten | | ● | |
| Rookmelder | ● | | |
| Zonwering binnen (luxaflex e.d.) | ● | | |
| Horren | ● | | |
| Vloerbedekking/Linoleum | ● | | |
| Laminaat | ● | | |
| Kachels | ● | | |
| (Klok)thermostaat | ● | | |
| (voorzet)Open haard met toebehoren | ● | | |
| Fornuis | ● | | |
| Kookplaat | ● | | |
| Koelkast | ● | | |
| Oven | ● | | |
| Afzuigkap | ● | | |
| Vrieskast | ● | | |
| Vaatwasser | ● | | |
| Overige inbouwapparatuur | ● | | |
| Dimmers | ● | | |
| Binnenverlichting | | ● | |
| Losse kasten | | ● | |
| Boeken-, legplanken | ● | | |
| Wastafelaccessoires | ● | | |
| Toiletaccessoires | ● | | |
| Badkameraccessoires | ● | | |
| Houten vloer(delen) | ● | | |
| Keukenblok (met bovenkasten) | ● | | |

# ZAKENLIJST

| | Blijft achter | Gaat mee | Ter overname |
|---|---|---|---|
| **Koel-vriescombinatie** | ● | | |
| **Koffiezetapparaat** | | ● | |
| **Wastafelmeubel** | ● | | |
| **(Voordeur)bel** | | ● | |
| **(Veiligheids)sloten en overige inbraakpreventie** | ● | | |
| **CV met toebehoren** | ● | | |
| **Warmwatervoorziening, te weten: geiser** | ● | | |

## Overige zaken

- Wasmachine & droger gaat mee
- Losse meubels en accessoires in alle kamers, waaronder tafels, spiegels, stoelen, banken, kasten, tv-meubel, planten en decoratie gaan mee.



*Bekijk tijdens de bezichtiging welke roerende zaken uit de lijst achterblijven, mee gaan, of welke ter overname zijn.*

# HUIS OP DE KAART

Kadastrale kaart

Uw referentie: MLNEXT




Deze kaart is noordgericht

12345 Perceelnummer

25 Huisnummer

Vastgestelde kadastrale grens

Voorlopige kadastrale grens

Administratieve kadastrale grens

Bebouwing

Schaal 1: 500

| | |
|---|---|
| Kadastrale gemeente | Noordwolde |
| Sectie | F |
| Perceel | 4267 |

kadaster

Voor een eensluidend uittreksel, geleverd op 11 augustus 2026
De bewaarder van het kadaster en de openbare registers

Aan dit uittreksel kunnen geen betrouwbare maten worden ontleend.
De Dienst voor het kadaster en de openbare registers behoudt zich de intellectuele eigendomsrechten voor, waaronder het auteursrecht en het databankenrecht.

# ALGEMENE INFORMATIE

### Hoe bezichtig ik de woning?

Vraag jouw bezichtiging aan via
• telefoon 088 200 2000
• makelaarsland.nl
De makelaar óf de eigenaar van de woning neemt contact met je op om de bezichtiging in te plannen, wanneer het jullie beiden schikt. Als de eigenaar zelf contact met je opneemt, betekent dit dat de rondleiding ook door de eigenaar zelf wordt gedaan. Neemt de makelaar contact op, dan doet de makelaar ook de rondleiding.

### Hoe breng ik een bod uit?

Breng jouw bod uit via:
• telefoon 088 200 2000
• het online biedingsformulier
Ga naar makelaarsland.nl en klik op de button 'doe een bod' bij de woningpresentatie. De makelaar neemt jouw bieding in behandeling en zal telefonisch contact met jou en de verkoper opnemen om nader te overleggen. De verkoper zal jouw voorstel accepteren, een tegenvoorstel uitbrengen of het voorstel afwijzen.

### Jouw eigen woning verkopen?

Dat kan dat bij ons op twee manieren. Je doet zelf het één en ander of wij doen alles voor je. (Doe de test, dan weet je wat het beste bij jou past.) Wat je ook kiest, je betaalt gewoon een vast laag tarief en je weet precies waar je aan toe bent. Makkelijk toch?

### Ouderdomsclausule

Het is koper bekend dat de onroerende zaak meer dan 25 jaar oud is, wat betekent dat de eisen die aan de bouwkwaliteit gesteld mogen worden aanzienlijk lager liggen dan bij nieuwe woningen. In afwijking van artikel 6.3. van de koopakte komt het geheel of ten dele ontbreken van een of meer eigenschappen van de onroerende zaak voor normaal en bijzonder gebruik en het eventueel anderszins niet-beantwoorden van de zaak aan de overeenkomst voor rekening en risico van koper.

### Asbestclausule

In een onroerende zaak, gebouwd vóór 1994, kunnen asbesthoudende stoffen/materialen aanwezig zijn. In het geval deze worden verwijderd dienen door koper die maatregelen en voorzieningen te worden getroffen die de wetgeving voorschrijft. Koper verklaart met deze wetgeving bekend te zijn en vrijwaart verkoper voor alle aansprakelijkheid die uit de aanwezigheid in en / of de verwijdering van asbest uit de desbetreffende onroerende zaak kan voortvloeien.


**Gratis hypotheekgesprek**

Huis gevonden? Dat is mooi, maar kun je die ook betalen? Wees slim en begin op tijd met het bekijken van jouw financiële mogelijkheden. Wat kun je maximaal lenen en wat past het best bij jou? Bij ING kun je erop vertrouwen dat je altijd passend advies krijgt bij jouw persoonlijke situatie, nu en in de toekomst. Plan gratis en vrijblijvend een oriënterend gesprek in op:

makelaarsland.nl/hypotheekgesprek

**De Makelaarsland Biedgids**

Ken jij de regels tijdens het bieden op een huis? We hebben een biedgids ontwikkeld om transparantie in de woningmarkt te bevorderen en jouw kennis over de regels en wetgeving rondom het (ver)koopproces te vergroten. We hebben alle ontwikkelingen, feiten, regels en uitzonderingen rondom het biedproces helder voor je op een rij gezet, zodat jij welover-wogen keuzes kan maken. Het is je gegund!

makelaarsland.nl/biedgids

# INFORMATIE VOOR KOPERS

### Koopakte

Na overeenstemming zullen afspraken worden vastgelegd in een koopakte conform het model van de Nederlandse Vereniging van Makelaars (NVM). Vooraf zullen wij het cliëntenonderzoek uitvoeren om de identiteit van de betrokken partijen te verifiëren. Dit is een standaard procedure in het kader van onze wettelijke verplichting als makelaar. Voor woningen in Amsterdam zullen afspraken worden vastgelegd in een koopakte conform het model van de Koninklijke Notariële Beroepsorganisatie. In deze koopakte zullen onder andere de onderstaande bijzonderheden worden opgenomen.

### Ontbindende voorwaarden financiering

Ten behoeve van een eventueel opgenomen voorbehoud voor het verkrijgen van een financiering hanteert Makelaarsland een termijn van 7 weken (te rekenen vanaf het moment van bereiken van mondelinge overeenstemming) waarbinnen op grond van deze voorwaarde ontbonden kan worden.

### Waarborgsom / bankgarantie


De koopovereenkomst vereist van de koper altijd een waarborgsom of bankgarantie van 10% van de koopsom. De koper krijgt 8 weken (te rekenen vanaf het moment van bereiken van mondelinge overeenstemming) om dit te regelen. Bij geen voorbehoud financiering is deze termijn 4 weken.

### Notariskosten

Tenzij anders vermeld is de koper vrij in de notariskeuze. Indien deze notaris kosten in rekening brengt aan verkoper, gelden de volgende maxima: 1. Doorhaling hypotheek. In geval van gehele doorhaling € 200,00 (incl. kadasterkosten per doorhaling). In geval van een gedeeltelijke doorhaling € 250,00 (incl. kadasterkosten per doorhaling). 2. Spoedbetaling € 10,00. 3. Onderzoekskosten en opvragen gegevens € 25,00. Bedragen zijn incl. btw. Alle overige kosten, dan wel meerkosten komen voor rekening van de koper.

### Meldingsplicht verkoper

De verkoper heeft een meldingsplicht. De koper mag daarom verwachten dat de informatie die door de verkoper wordt verstrekt, correct is. Er moet altijd melding worden gemaakt van eventuele gebreken en bijzondere omstandigheden.

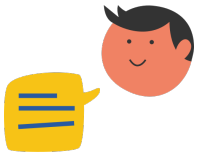

Jij kiest de notaris. Vraag van tevoren de kosten op en voorkom verrassingen.

### Onderzoeksplicht

De koper heeft zijn eigen onderzoeksplicht. Dit betekent dat de koper zelf onderzoek dient te verrichten naar de diverse zaken die van belang zijn bij het nemen van de juiste koopbeslissing. Wij noemen: de bouwtechnische staat van de woning, eventuele rechten en plichten die op de woning (of perceel) rusten (ook wel erfdienstbaarheden of kwalitatieve rechten/plichten genoemd) en milieufactoren, omgevingsfactoren, (toekomstige) bestemmingsplannen enzovoorts. Gezien de complexe materie, met name waar het jouw onderzoeksplicht betreft, raden wij je aan een eigen aankoopmakelaar in te schakelen.

### Energielabel

Verkoper zal bij de notariële eigendomsoverdracht aan koper een energielabel overhandigen, tenzij anders is afgesproken of indien dit op grond van het besluit energieprestatie een dergelijk label of certificaat niet noodzakelijk is. Voor meer informatie www.rvo.nl.

# INFORMATIE VOOR KOPERS

## Erfdienstbaarheden

Indien er op de woning of het perceel erfdienstbaarheden, kwalitatieve verplichtingen en/of andere bedingen rusten, gaan ze over op de koper en worden ze als bijlage behorend bij de koopakte, meestal in de vorm van het eigendomsbewijs, ter beschikking gesteld.

## Schriftelijkheidsvereiste

Alle door Makelaarsland en verkoper verstrekte informatie moet uitsluitend gezien worden als een uitnodiging tot nader overleg dan wel tot het uitbrengen van een bod. Er is pas sprake van een rechtsgeldige koopovereenkomst als de particuliere verkoper en de particuliere koper de koopovereenkomst hebben ondertekend. Dit vloeit voort uit artikel 7:2 Burgerlijk Wetboek. Een bevestiging van de mondelinge overeenstemming per e-mail of een toegestuurd concept van de koopovereenkomst wordt wettelijk niet gezien als een 'ondertekende koopovereenkomst'.

## Voorbehouden

Deze brochure is door Makelaarsland met de meeste zorg samengesteld, onder andere aan de hand van de door de verkoper aan ons verstrekte gegevens. De verkoper kan zelf tekst, foto's en/of documentatie over de woning aan Makelaarsland hebben aangeleverd. Om deze redenen kan Makelaarsland er niet voor in staan dat de inhoud van de verkoopbrochure juist is. Makelaarsland verstrekt geen garanties en aanvaardt geen aansprakelijkheid voor de gegevens in deze brochure. Om dezelfde redenen kan de koper aan de inhoud van de vermelde informatie geen rechten ontlenen en dient zelf onderzoek te plegen naar alle aspecten van de woning die voor hem van belang zijn.