TE KOOP

Langeweg 270, ZWIJNDRECHT

Vraagprijs € 389.000 k.k.

De Mooij Makelaardij b.v.
Burgemeester Jansenlaan 57
3331 HD Zwijndrecht

(078) 612 87 33
info@demooijmakelaardij.nl
demooijmakelaardij.nl

De Mooij makelaardij b.v.

Kenmerken

Woonoppervlakte
85 m²

Perceeloppervlakte
264 m²

Inhoud
284 m³

Bouwjaar
1926

Omschrijving

Is het altijd al je wens om vrijstaand te wonen?....
Dan is dit jouw kans!
Deze karakteristieke vrijstaande woning is gebouwd omstreeks 1926 en staat op een perceel van 264 m2 eigen grond.
Achterin de tuin bevindt zich een vrijstaande atelierruimte/berging van circa 6,74 x 3,94 m, dat deze woning bijzonder aantrekkelijk maakt!
De woning beschikt o.a. over een sfeervolle woonkamer met schuifdeuren naar de aangrenzende eetkamer.
Op de eerste verdieping zijn er 2 (mogelijk 3) slaapkamers.
De achtertuin is ca. 15 meter diep (tot de atelierruimte) en ca. 7 meter breed. Deze ligt gunstig op het zuidwesten.
Kom je kijken? Van harte welkom!

Indeling van de woning:

Begane grond:

Via de entree kom je in de hal met trapopgang naar de eerste verdieping en een praktische trapkast.
Vanuit de hal is er toegang tot de sfeervolle woonkamer en de eetkamer, die met karakteristieke schuifdeuren met elkaar zijn verbonden.

Vanuit de eetkamer bereik je de keuken, welke vervolgens toegang geeft tot de doucheruimte.
De woonkamer en eetkamer vormen samen een gezellige leefruimte met een totale lengte van circa 8,18 meter.
De woonkamer meet circa 5,05 x 4,01 meter en de aangrenzende eetkamer circa 3,13 x 3,62 meter.
Dankzij de prettige indeling en de aanwezige airconditioning is dit een sfeervolle en comfortabele ruimte.

De keuken heeft een afmeting van circa 2,89 x 2,25 meter en beschikt over een eenvoudige keukenopstelling met voldoende werk- en bergruimte.
Hier is ook de opstelplaats van de cv-ketel.

Vanuit de keuken is de doucheruimte op de begane grond bereikbaar.
Deze heeft een afmeting van circa 2,25 x 0,79 meter en is voorzien van een douche en toilet.

De zonnige achtertuin is circa 15 meter diep (tot de atelierruimte) en 7 meter breed en ligt op het zonnige zuidwesten.
De tuin is via de voorzijde/zijkant van de woning bereikbaar en biedt volop ruimte om heerlijk buiten te genieten.

Achterin de tuin bevindt zich een royale vrijstaande atelier-/bergruimte van circa 6,74 x 3,94 meter.
Deze multifunctionele ruimte is uitermate geschikt als hobbyruimte, atelier of voor extra opslag.

Eerste verdieping:

Op de eerste verdieping bevinden zich twee slaapkamers en een tweede badkamer.
Slaapkamer 1 is gelegen op de eerste verdieping en heeft een afmeting van circa 4,37 x 4,63 meter.
Slaapkamer 2 heeft een afmeting van circa 3,22 x 2,71 meter en beschikt over directe toegang tot de tweede badkamer.
De tweede badkamer meet circa 1,95 x 2,19 meter en is ingericht met een ligbad en een wastafel.

Bijzonderheden:
Vrijstaande woning.
Bouwjaar circa 1926.
Woonoppervlakte circa 85 m².
264 m² eigen grond.
2 (mogelijk 3) slaapkamers.
Sfeervolle woonkamer met aangrenzende eetkamer.
Airconditioning aanwezig in de woonkamer.
Royale achtertuin van circa 15 x 7 meter op het zuidwesten.
Vrijstaande atelier/berging van circa 6,74 x 3,94 meter.
Achtertuin bereikbaar via de zijkant.
Energielabel G.

N.B.: Er zal in de koopakte een "ouderdomsclausule" en een "niet zelf bewoond" clausule worden opgenomen.

Van belang zijnde informatie:
Alle aanbiedingen worden gedaan onder de navolgende voorwaarden:
Nadrukkelijk vermelden wij dat deze informatieverstrekking niet als een aanbieding of offerte mag worden beschouwd en is niet meer dan een uitnodiging tot het doen van een bod.
Aan deze gegevens kunnen derhalve geen rechten worden ontleend en zijn wijzigingen voorbehouden. De vermelde afmetingen/oppervlakten in deze informatie zijn gemeten op basis van de BBMI (Branche Brede Meetinstructie). De meetinstructie is bedoeld om een meer eenduidige manier van meten toe te passen voor het geven van een indicatie van de gebruiksoppervlakte.
De meetinstructie sluit verschillen in meetuitkomsten niet volledig uit, door bijvoorbeeld interpretatieverschillen, afrondingen of beperkingen bij het uitvoeren van de meting.
Indien er plattegronden aan deze brochure zijn toegevoegd, houdt u er dan rekening mee dat deze plattegronden slechts een indicatie geven van de indeling.
Verkopers behouden zich uitdrukkelijk het recht tot gunning voor.
Tussentijdse verkoop voorbehouden.
Het uitbrengen van een bod betekent niet automatisch dat u in onderhandeling bent.
Bij meerdere serieuze kandidaten kan verkoper besluiten tot een inschrijving.

“Kom binnenkijken!”

Plattegrond

Ontdek de tuin en indeling...

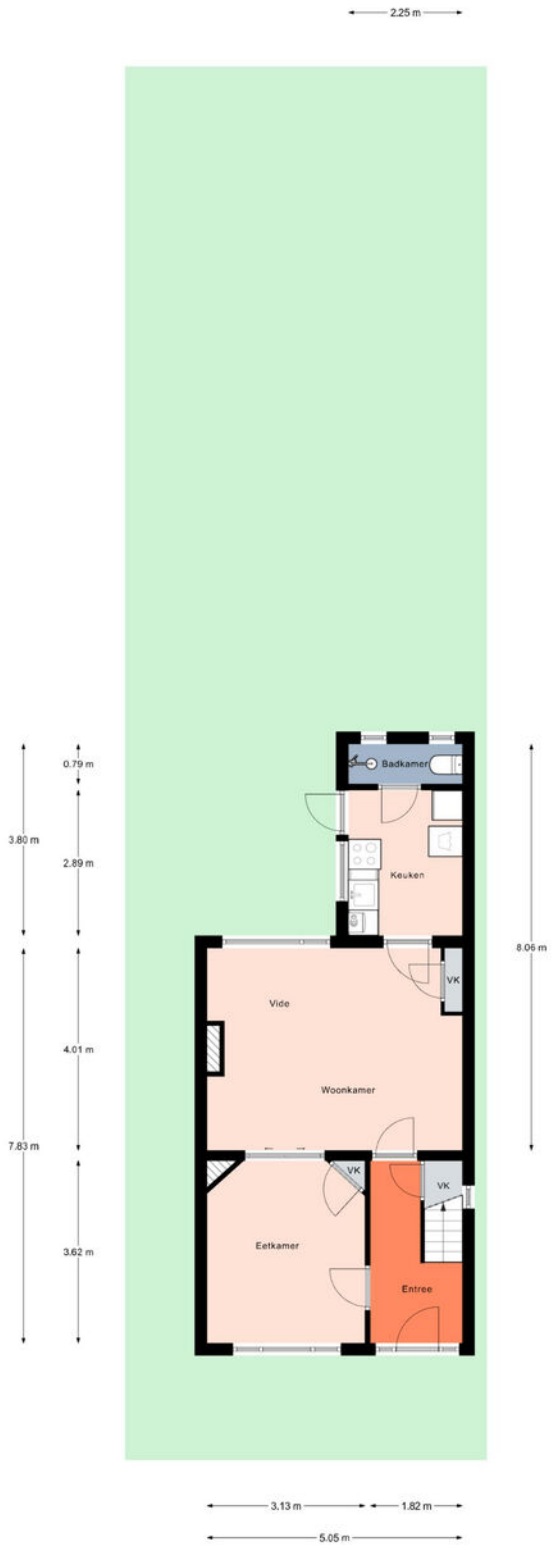

Aan de plattegronden kunnen geen rechten worden ontleend.
© Realax www.realax.nl

Plattegrond

Ontdek de begane grond...

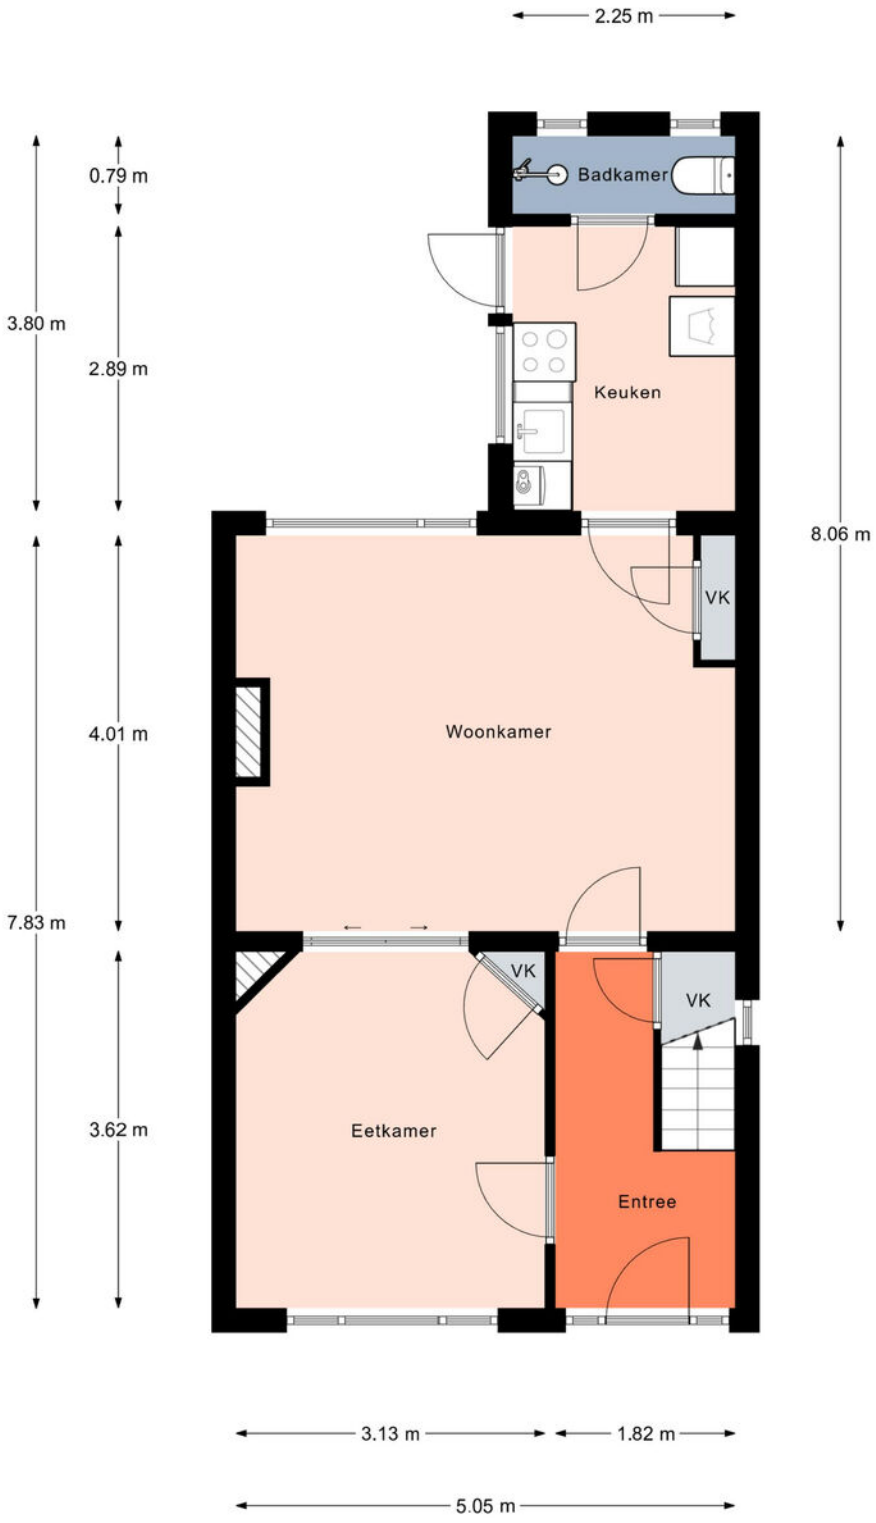

Aan de plattegronden kunnen geen rechten worden ontleend.
© Realax www.realax.nl

Plattegrond

Ontdek de 1e verdieping...

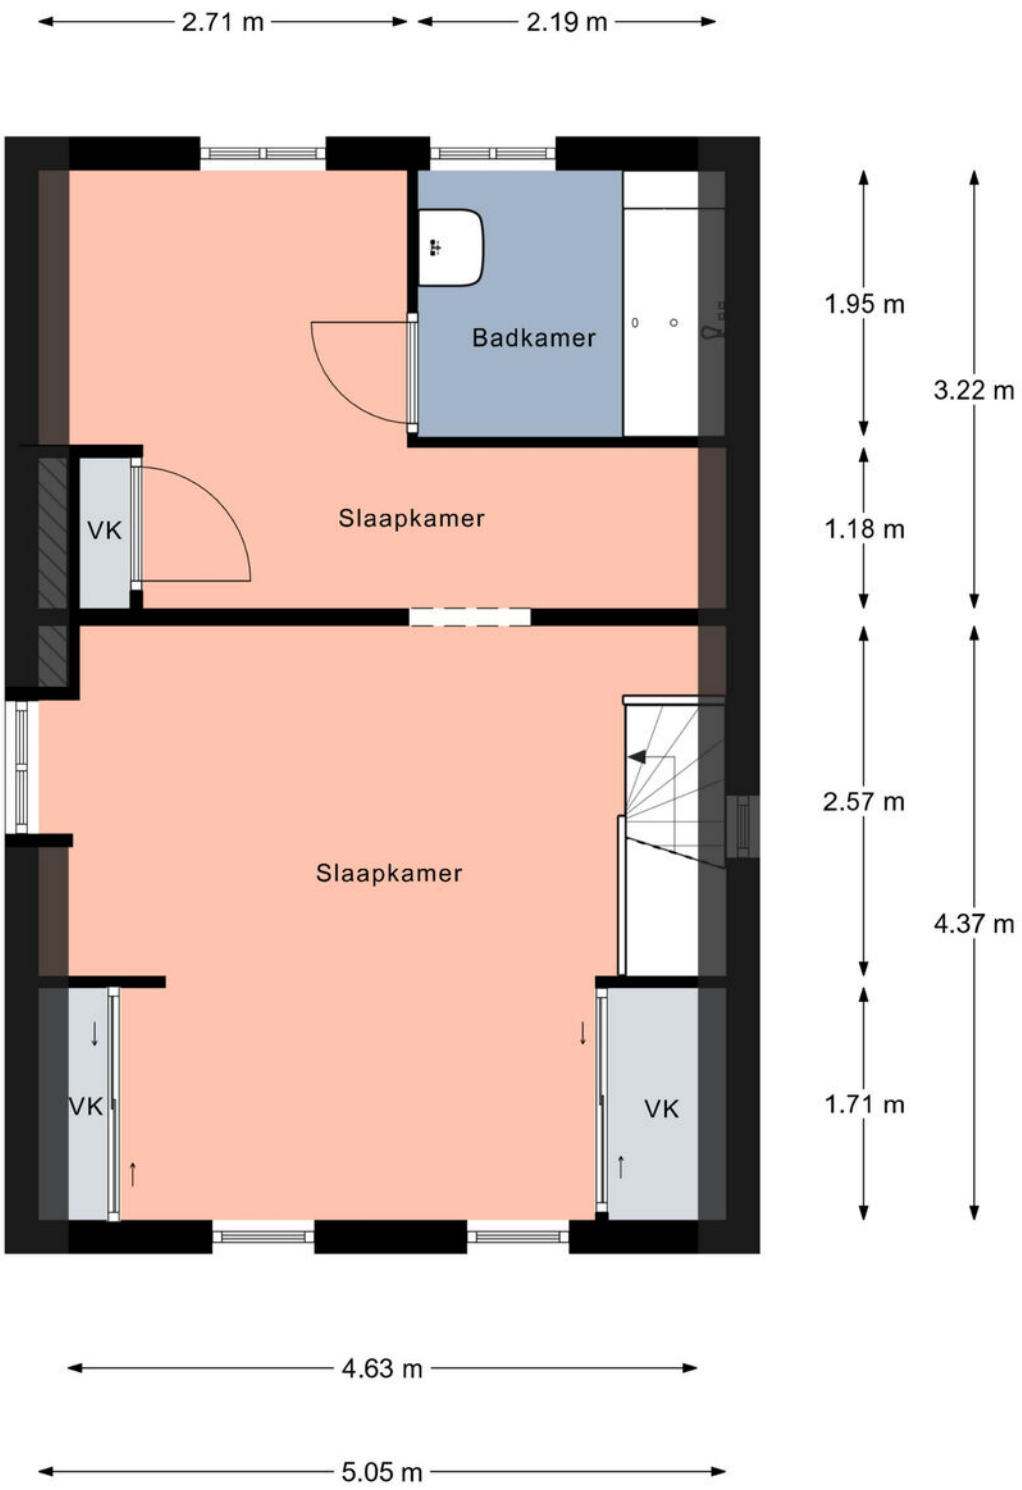

Aan de plattegronden kunnen geen rechten worden ontleend.
© Realax www.realax.nl

Plattegrond

Ontdek de atelierruimte...

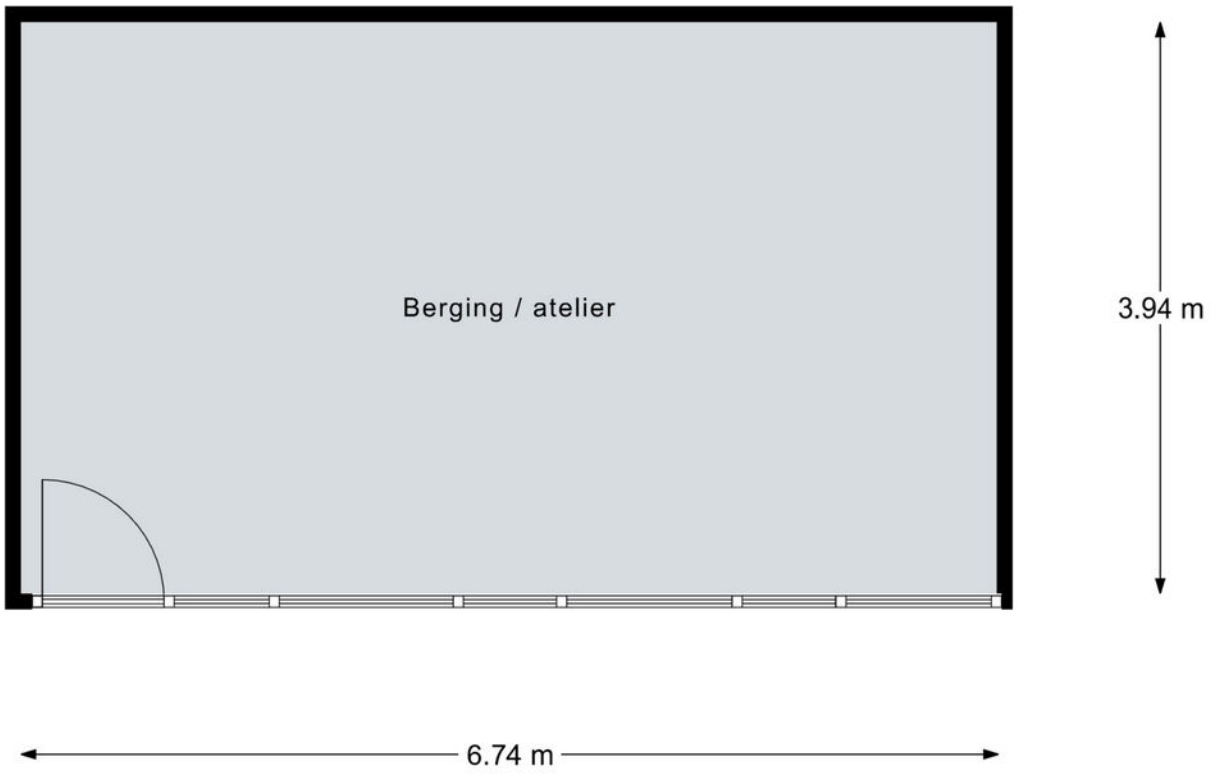

Aan de plattegronden kunnen geen rechten worden ontleend.
© Realax www.realax.nl

Plattegrond

Ontdek de berging...

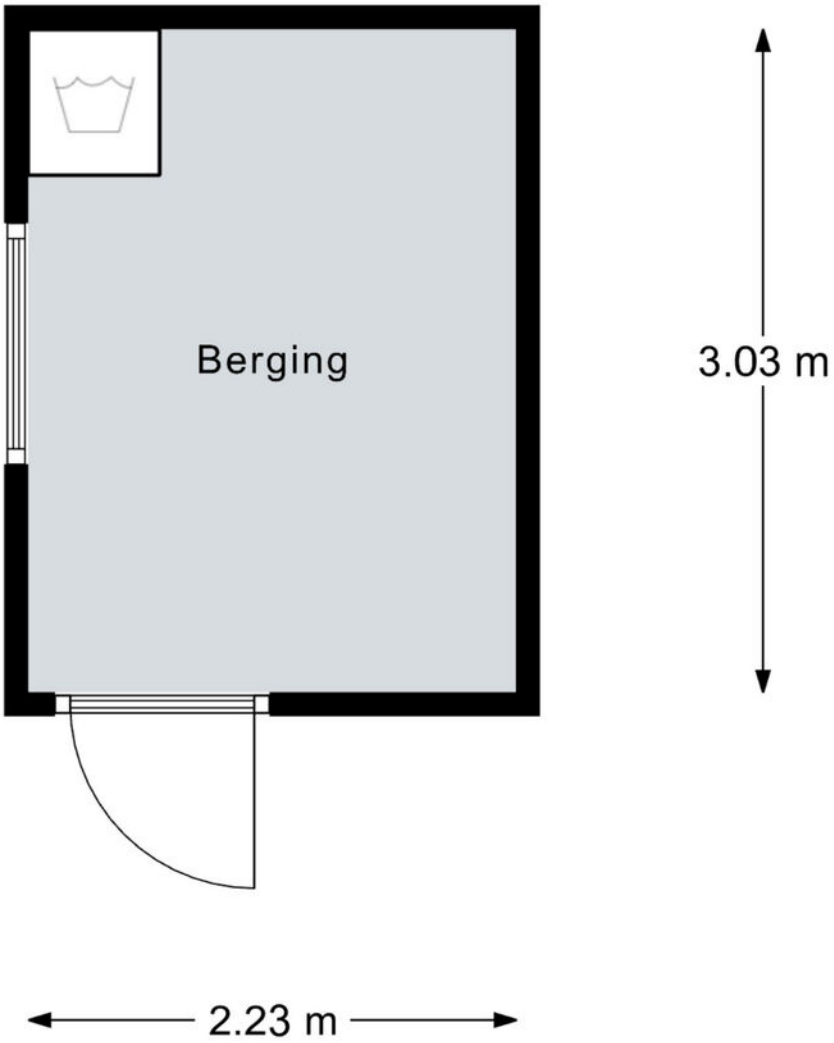

Aan de plattegronden kunnen geen rechten worden ontleend.
© Realax www.realax.nl

Kadaster

Ontdek het perceel...

van Langeweg 270

Kadastrale kaart

Uw referentie: Langeweg 270

	Deze kaart is noordgericht
12345	Perceelnummer
25	Huisnummer
	Vastgestelde kadastrale grens
	Voorlopige kadastrale grens
	Administratieve kadastrale grens
	Bebouwing

Voor een eensluidend uittreksel, geleverd op 9 juli 2026
De bewaarder van het kadaster en de openbare registers

Schaal 1: 500

Kadastrale gemeente	Zwijndrecht
Sectie	B
Perceel	4642

Aan dit uittreksel kunnen geen betrouwbare maten worden ontleend.
De Dienst voor het kadaster en de openbare registers behoudt zich de intellectuele eigendomsrechten voor, waaronder het auteursrecht en het databankenrecht.

kadaster

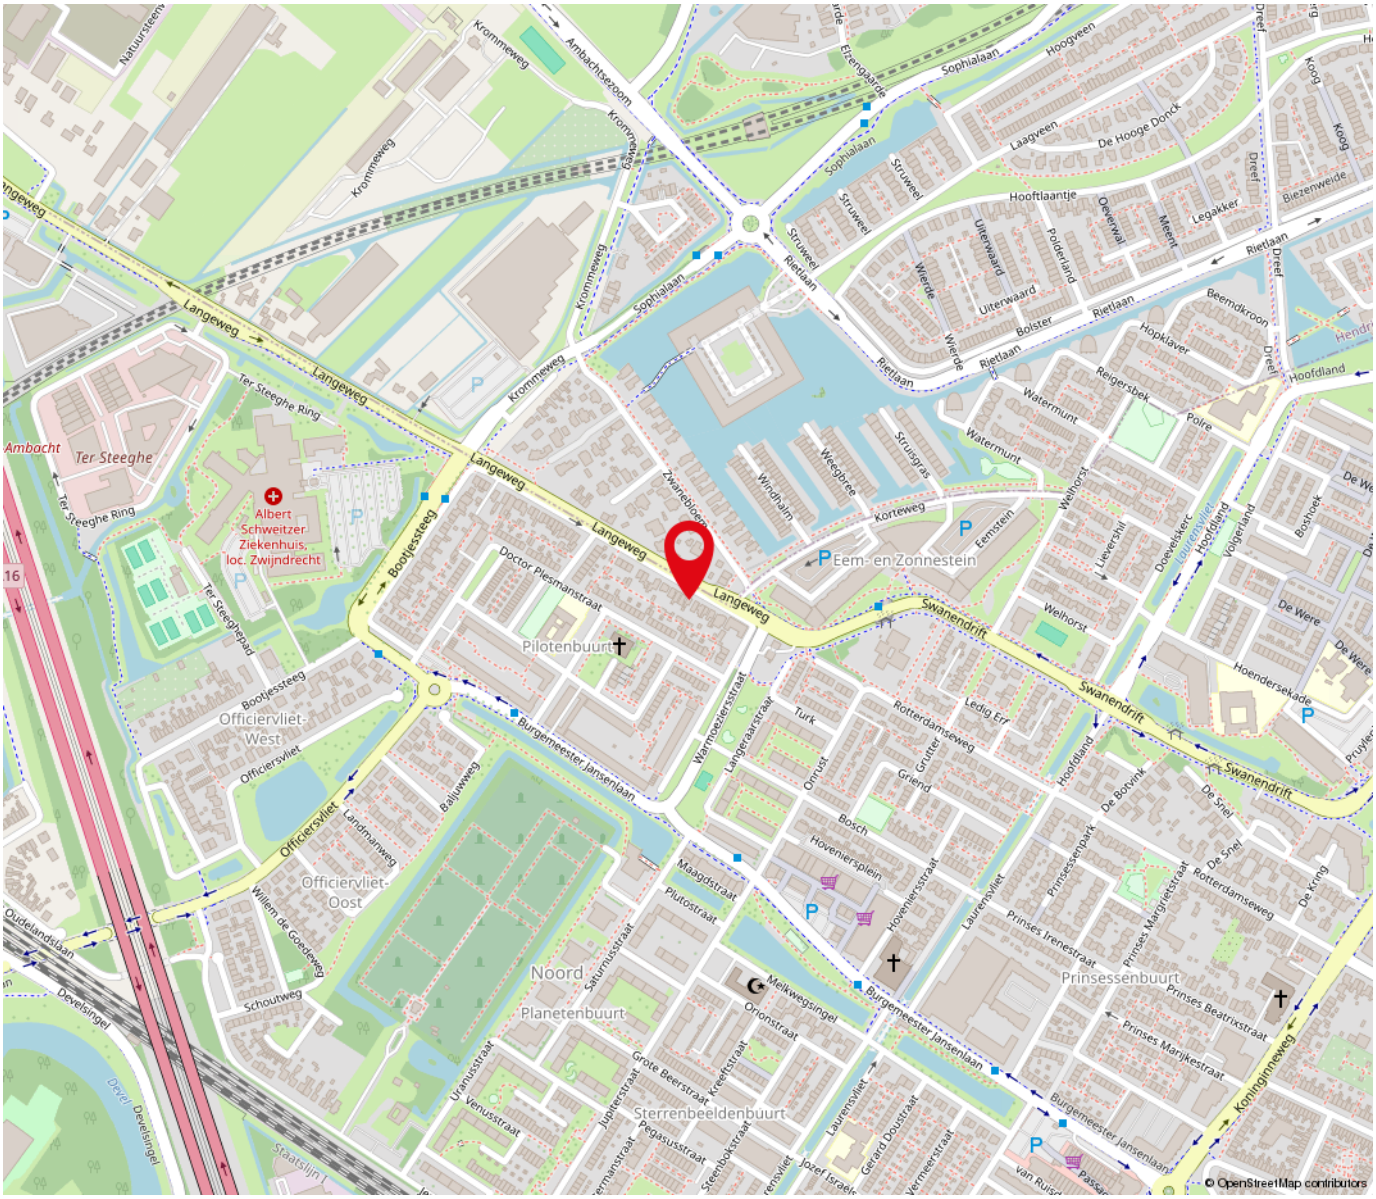

“Woon jij straks op deze locatie?”

Langeweg 270 Zwijndrecht.

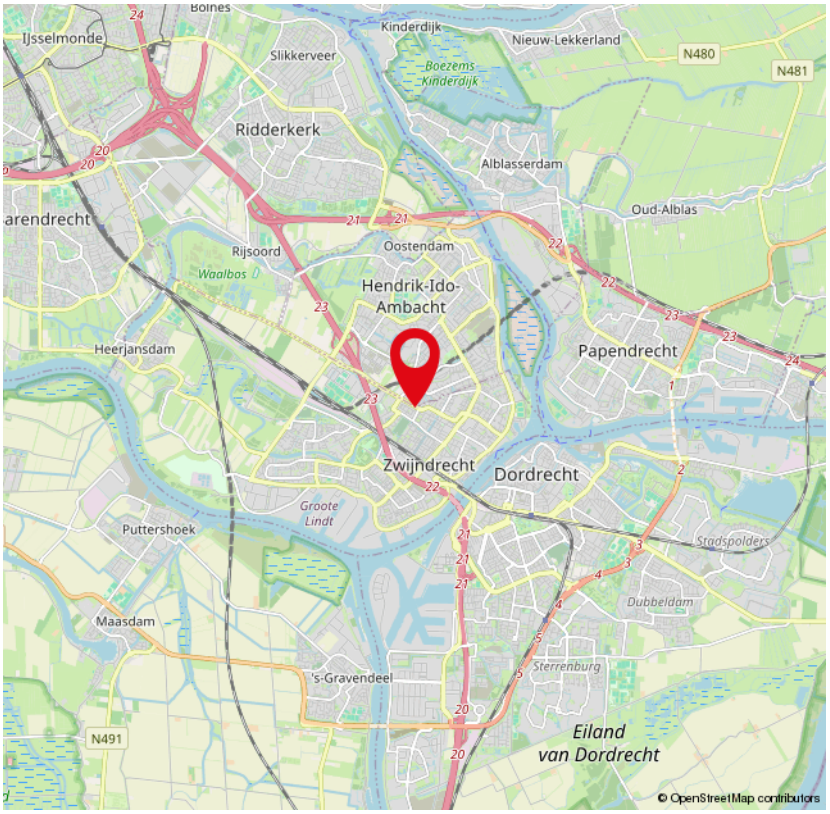

Lijst van zaken

	Blijft achter	Gaat mee	Ter overname	NVT
Woning - Interieur				
(Voorzet) openhaard met toebehoren	X			
Allesbrander				X
Houtkachel				X
(Gas)kachels	X			
Designradiator(en)				X
Radiatorafwerking				X
Verlichting, te weten				
- inbouwspots/dimmers	X			
- opbouwspots/armaturen/lampen/dimmers	X			
- losse (hang)lampen		X		
-				X
-				X
(Losse)kasten, legplanken, te weten				
- Alle kasten spijkervast blijft achter	X			
-				X
Raamdecoratie/zonwering binnen, te weten				
- gordijnrails	X			
- gordijnen	X			
- overgordijnen	X			
- vitrages	X			
- rolgordijnen	X			
- lamellen				X
- jaloezieën				X
- (losse) horren/rolhorren	X			
-				X

Lijst van zaken

	Blijft achter	Gaat mee	Ter overname	NVT
-				X
Vloerdecoratie, te weten				
- vloerbedekking	X			
- parketvloer				X
- houten vloer(delen)				X
- laminaat	X			
- plavuizen				X
-				X
-				X
Overig, te weten				
- spiegelwanden				X
- schilderij ophangsysteem				X
-				X
-				X
-				X
-				X
Woning - Keuken				
Keukenblok (met bovenkasten)	X			
Keuken (inbouw)apparatuur, te weten				
- kookplaat	X			
- (gas)fornuis	X			
- afzuigkap				X
- magnetron		X		
- oven	X			
- combi-oven/combimagnetron				X

Lijst van zaken

	Blijft achter	Gaat mee	Ter overname	NVT
- koelkast				X
- vriezer				X
- koel-vriescombinatie		X		
- vaatwasser				X
- Quooker				X
- koffiezetapparaat				X
-				X
-				X
Keukenaccessoires, te weten				
-				X
-				X
-				X
-				X
-				X
-				X
-				X
-				X
Woning - Sanitair/sauna				
Sauna met toebehoren				X
				X
				X
Toilet met de volgende toebehoren				
- toilet	X			
- toiletrolhouder	X			
- toiletborstel(houder)	X			
- fontein				X

Lijst van zaken

	Blijft achter	Gaat mee	Ter overname	NVT
-				X
-				X
Badkamer met de volgende toebehoren				
- ligbad	X			
- jacuzzi/whirlpool				X
- douche (cabine/scherm)	X			
- stoomdouche (cabine)				X
- wastafel	X			
- wastafelmeubel				X
- planchet	X			
- toiletkast	X			
- toilet				X
- toiletrolhouder				X
- toiletborstel(houder)				X
-				X
-				X

Woning - Exterieur/installaties/veiligheid/ energiebesparing				
Schotel/antenne				X
Brievenbus				X
Kluis				X
(Voordeur)bel	X			
Alarminstallatie				X
(Veiligheids)sloten en overige inbraakpreventie	X			
Rookmelders	X			
(Klok)thermostaat	X			

Lijst van zaken

	Blijft achter	Gaat mee	Ter overname	NVT
Airconditioning	X			
Screens				X
Rolluiken				X
Zonwering buiten				X
Telefoonaansluiting/internetaansluiting	X			
Veiligheidsschakelaar wasautomaat				X
Waterslot wasautomaat				X
Zonnepanelen				X
Oplaadpunt elektrische auto				X
				X
				X
				X
				X
				X
Warmwatervoorziening, te weten				
- CV-installatie	X			
- boiler				X
- geiser				X
- Combiketel blijft achter				X
-				X
-				X
Isolatievoorzieningen (voorzetramen/radiatorfolie etc.), te weten				
- Alle isolatie voorzieningen blijven achter.	X			
-				X
Tuin - Inrichting				

Lijst van zaken

	Blijft achter	Gaat mee	Ter overname	NVT
Tuinaanleg/bestrating	X			
Beplanting	X			
				X
Tuin - Verlichting/installaties				
Buitenverlichting	X			
Tijd- of schemerschakelaar/bewegingsmelder	X			
				X
Tuin - Bebouwing				
Tuinhuis/buitenberging	X			
Kasten/werkbank in tuinhuis/berging	X			
(Broei)kas				X
				X
				X
Tuin - Overig				
Overige tuin, te weten				
- (sier)hek	X			
- vlaggenmast(houder)				X
-				X
-				X
Overig - Contracten				
CV: Nee				
Boiler: Nee				
Zonnepanelen: Nee				

Over ons

De Mooij makelaardij, uw betrokken NVM makelaar in Zwijndrecht en omstreken!

De Mooij Makelaardij is een vertrouwd begrip op het gebied van onroerend goed. Wij zijn sinds 1985 actief in de regio Zwijndrecht.
Met een ruime ervaring en een aanzienlijk opgebouwd klantenbestand staat De Mooij Makelaardij vandaag de dag nog steeds centraal in de lokale woningmarkt. Persoonlijke aandacht, deskundigheid en betrouwbaarheid vormen al jaren de visie van ons kantoor. Als aangesloten NVM makelaar met een uitstekende klantenbeoordeling zijn wij dé betrouwbare partner bij het verkopen of aankopen van uw woning!

Staat u op het punt uw woning te verkopen en u wilt een deskundig advies?
Vraag dan eenvoudig een gratis waardebepaling aan en wij komen geheel vrijblijvend bij u thuis. Tijdens dit gesprek brengen wij samen met u in kaart wat de wensen zijn en stellen we een verkoopadvies op.
Met deze persoonlijke aanpak streven wij ernaar om het beste verkoopresultaat te realiseren!

Bent u benieuwd wat wij als De Mooij makelaardij kunnen betekenen voor de verkoop van uw woning?
Neem dan contact met ons op: 078-6128733 of info@demooijmakelaardij.nl

Ons kantoor is geopend van maandag t/m vrijdag van 9.00 tot 17.00 uur. Op zaterdag op afspraak van 10.00 tot 12.00 uur. Overige tijden op afspraak.

Wij zijn te vinden aan de Burgemeester Jansenlaan 57 (Winkelboulevard Noord) met een uitstekende bereikbaarheid en parkeergelegenheid.

Graag tot ziens!

De Mooij Makelaardij b.v.
Burgemeester Jansenlaan 57
3331 HD Zwijndrecht

(078) 612 87 33
info@demooijmakelaardij.nl
demooijmakelaardij.nl

Extra informatie

Bezichtiging:
Wanneer u wilt bezichtigen gebeurt dit na het maken van een afspraak met De Mooij makelaardij bv.
Bij bezichtigingen is altijd een makelaar aanwezig en deze zijn verder vrijblijvend en vinden bij voorkeur overdag plaats.
Indien dit niet uitkomt, kunt u ook een afspraak maken voor in de avonduren of op zaterdag.
Let wel op dat het in de winter al vroeg donker wordt en dat u dan 's avonds een minder goede indruk krijgt.

Het is gebruikelijk dat een geïnteresseerde binnen enkele dagen na een bezichtiging een reactie doorgeeft aan de makelaar.
Negatief?… geen probleem maar dan is de verkoper daar in ieder geval van op de hoogte.
Positief? … Dan maakt u met de makelaar afspraken over hoe verder te handelen, een 2e bezichtiging bijvoorbeeld.

Bod:
Besluit u tot aankoop van een woning, denkt u dan aan een NVM aankoopmakelaar voor het behartigen van uw belangen.
U kunt ook zelf de biedingen doen. Het doen van een bod kan mondeling, schriftelijk of per e-mail plaatsvinden.
Bedenk goed wat u wilt bereiken met een bod, want met een te laag bod krijgt u minder snel de gewenste reactie van de verkoper.
Overweeg of er nog andere belangrijke zaken spelen, zoals de opleverdatum of een voorbehoud voor het verkrijgen van de financiering voor aanschaf van de woning.

Koop:
De koopovereenkomst komt pas tot stand nadat beide partijen de koopakte hebben ondertekend.
Een mondelinge overeenkomst is dus niet rechtsgeldig.
De koper heeft na ondertekening van de koopakte nog 3 dagen bedenktijd, dit is wettelijk zo geregeld.
Bovendien is het gebruikelijk dat voor de koper een voorbehoud wordt gemaakt voor het verkrijgen van een financiering.
Dit geldt voor natuurlijke personen. Is de koper geen natuurlijk persoon, bijvoorbeeld een belegger,
dan is een mondelinge overeenkomst wel rechtsgeldig en is er geen sprake van bedenktijd.

Oplevering:
Op de dag van oplevering, welke in de koopakte is vastgelegd, wordt het huis zowel juridisch als feitelijk uw eigendom.
Juridisch = eigendomsoverdracht bij de notaris waarbij u de akte van levering tekent welke bij het kadaster in de openbare registers wordt ingeschreven en
vervolgens uw bewijs van eigendom wordt.
Feitelijk = sleuteloverdracht welke meestal direct samenvalt met het tekenen van de akte van levering bij de notaris.
Voor de eigendomsoverdracht bij de notaris heeft De Mooij makelaardij de gewoonte eerst bij de woning af te spreken om met elkaar de lege woning te
doorlopen en te controleren of de oplevering naar wens is.
Gelijktijdig worden de meterstanden van gas, licht en water opgenomen en bevestigd aan partijen.

Disclaimer:
Nadrukkelijk vermelden wij dat deze informatieverstrekking niet als een aanbieding of offerte mag worden beschouwd.
Aan deze gegevens kunnen derhalve geen rechten worden ontleend en zijn wijzigingen voorbehouden.
De vermelde afmetingen/ oppervlakten in deze informatie zijn gemeten op basis van de BBMI (Branche Brede Meetinstructie).
De meetinstructie is bedoeld om een meer eenduidige manier van meten toe te passen voor het geven van een indicatie van de gebruiksoppervlakte.
De meetinstructie sluit verschillen in meetuitkomsten niet volledig uit, door bijvoorbeeld interpretatieverschillen, afrondingen of beperkingen bij het uitvoer en van de meting.

Indien er plattegronden aan deze brochure zijn toegevoegd, houdt u er dan rekening mee dat deze plattegronden slechts een indicatie geven van de indeling.

Besluit u tot aankoop van een woning, denkt u dan aan een NVM aankoopmakelaar voor het behartigen van uw belangen.

Vragen?

Neem vooral contact met ons op!

(078) 612 87 33
info@demooijmakelaardij.nl
demooijmakelaardij.nl

TRANSPARANT
Financieel Advies

078-6120104

WWW.TRANSPARANTFINANCIEELADVIES.NL

Burgemeester Jansenlaan 57
3331 HD Zwijndrecht

Hypotheken Verzekeringen Kredieten

Ben je op zoek naar een transparant en eerlijk hypotheekadvies waarbij niet de cijfers maar jij als mens centraal staat? Bij Financieel Transparant Advies helpen we je graag.

Oriënteer je je op jouw mogelijkheden of heb je jouw droomwoning al gevonden of zelfs al gekocht? Wij staan voor je klaar! Ook voor advies met betrekking tot levens– en schadeverzekeringen of kredieten kun je bij ons terecht.

Onze adviseurs zijn deskundig en onafhankelijk. We hebben toegang tot nagenoeg elke geldverstrekker en verzekeraar.

Het eerste oriënterende gesprek is kosteloos en geheel vrijblijvend. We maken graag een afspraak bij ons op kantoor, bij jou thuis en zelfs online is mogelijk. Bel ons of stuur een e-mail om een afspraak in te plannen.

Telefoon: (078) 612 01 04 **E-mail: info@trfa.nl**

INTERESSE

in deze woning?

Neem gerust contact met ons op!

We helpen je graag verder.

De Mooij Makelaardij b.v.
Burgemeester Jansenlaan 57
3331 HD Zwijndrecht

(078) 612 87 33
info@demooijmakelaardij.nl
demooijmakelaardij.nl

De Mooij makelaardij b.v.