

Droge Wijmersweg 5 208, 1693 HP Wervershoof

Vraagprijs € 450.000,00 kosten koper







Kuin Makelaardij
Visserspad 1
1619 GB, ANDIJK
Tel: (0228) 59 22 53
E-mail: info@kuinmakelaardij.nl
www.kuinmakelaardij.nl

Permanent bewoonbare vrijstaande woing aan het vaarwater, met je eigen sauna!

Een kop koffie in de tuin, het water dat rustig voorbij kabbelt en na een lange dag ontspannen in je eigen sauna.
Aan de Droge Wijmersweg 5-208 geniet je elke dag van dat heerlijke buitengevoel. Deze vrijstaande woning ligt aan een rustige weg op De Vlietlanden en biedt een fijne combinatie van ruimte, comfort en ontspanning.

Met een slaapkamer en badkamer op de begane grond kun je hier volledig gelijkvloers wonen, zonder de trap op te hoeven. Dat maakt de woning levensloopbestendig en geschikt voor elke levensfase. Op de verdieping vind je nog twee slaapkamers en een tweede badkamer. Fijn voor kinderen of logés, maar ook ideaal als je een aparte werk- of hobbykamer zoekt. De kunststof kozijnen mooi onderhoudsarm en ook aan verduurzaming is gedacht, met 13 zonnepanelen die in 2023 zijn geplaatst.

De tuin rondom nodigt uit om lekker buiten te zijn. Even in de zon zitten, uitgebreid tafelen of genieten van het leven op en langs het vaarwater. En die sauna in de berging? Die maakt het ontspannen hier wel heel gemakkelijk!

begane grond
Via de voordeur stap je de hal binnen, met toegang tot de aparte toiletruimte, de trapopgang, de badkamer en de slaapkamer. De badkamer is compleet ingericht met een ligbad, een aparte douchehoek en een wastafel. De ruime slaapkamer ligt aan de voorzijde en is dankzij de rechte wanden gemakkelijk in te richten. Met slapen en baden op de begane grond kun je hier comfortabel gelijkvloers wonen.

De woonkamer is een heerlijke, lichte leefruimte. De erker aan de zijkant en de schuifpui aan de achterzijde zorgen samen voor veel daglicht. Op mooie dagen schuif je de pui open en betrek je de tuin bij het wonen. Een fijne plek om samen te komen, uitgebreid te tafelen of rustig van het uitzicht op de tuin te genieten. De keuken is uitgevoerd in een rechte opstelling en voorzien van een vaatwasser, gaskookplaat, oven en afzuigkap.

Eerste Verdieping
Via de open trap bereik je de overloop, waar zich een kast met de cv-ketel bevindt. Hier vind je ook de tweede badkamer, voorzien van een douche, toilet en wastafel. Wel zo comfortabel voor kinderen of logés: ook boven zijn alle voorzieningen binnen handbereik.
De twee slaapkamers liggen aan weerszijden van de verdieping: één aan de voorzijde en één aan de achterzijde. Beide beslaan de volle breedte van de woning en voelen dankzij de royale hoogte heerlijk ruim aan. De overloop en badkamer liggen tussen de kamers, waardoor beide slaapkamers prettig van elkaar gescheiden zijn.

Kuin Makelaardij
Visserspad 1
1619 GB, ANDIJK
Tel: (0228) 59 22 53
E-mail: info@kuinmakelaardij.nl
www.kuinmakelaardij.nl

Tuin en berging
Rondom de woning is er tuin en ook achterom te bereiken. De ligging aan het vaarwater geeft deze plek net dat beetje extra. Hier neem je vanzelf de tijd om even te blijven zitten.

De vrijstaande houten berging is voorzien van elektra en biedt plaats aan de sauna. Een heerlijke luxe, gewoon bij je eigen huis. Parkeren kan op eigen terrein; daarnaast is er openbare parkeergelegenheid.

De omgeving

Ook buiten je eigen tuin valt er genoeg te genieten. De waterrijke omgeving leent zich uitstekend voor een vaartocht, een wandeling of een rondje op de fiets. Het IJsselmeer en recreatiegebied De Vooroever bieden strand, natuur en volop mogelijkheden om te zwemmen en te ontspannen. Golfliefhebbers vinden Golfbaan De Vlietlanden in de directe omgeving. En voor een terrasje of een wandeling langs de havens ligt het gezellige Medemblik dichtbij.

Bijzonderheden
- Permanente bewoning is toegestaan
- Levensloopbestendig wonen mogelijk;
- 13 zonnepanelen, geplaatst in 2023;
- Energielabel C, opgenomen vóór de plaatsing van de zonnepanelen;
- Vrijstaande houten berging met elektra en sauna;
- parklasten per jaar € 2.312,47 incl. btw per jaar dit zijn onder andere het algemeen groen, de wegen, vuilafvoer, rioolheffing en openbare verlichting;
- Aanvaarding kan op korte termijn.

Ben je nieuwsgierig geworden naar deze fijne plek aan het water? Maak dan een afspraak voor een bezichtiging of bel voor meer informatie naar Kuin Makelaardij. We laten je de woning graag zien!

Vraagprijs € 450.000,00 kosten koper

Kuin Makelaardij
Visserspad 1
1619 GB, ANDIJK
Tel: (0228) 59 22 53
E-mail: info@kuinmakelaardij.nl
www.kuinmakelaardij.nl

Kenmerken

Object gegevens	
Soort woning	Eengezinswoning
Type woning	Vrijstaande woning
Bouwjaar	1995

Maten object	
Aantal kamers	4 kamers
Aantal slaapkamers	3 slaapkamer(s)
Inhoud woning	410 m^3
Perceel oppervlakte	313 m^2
Gebruiksoppervlakte woonfunctie	111 m^2

Details	
Ligging	Aan rustige weg, aan vaarwater, dichtbij de uitvalswegen.
	Dichtbij Medemblik en het Ijsselmeer.
Schuur / berging	Vrijstaand hout met Sauna

Energie	
Energielabel	C (dit was voor dat de Zonnepanelen zijn geplaatst)
Verwarming	C.V.-Ketel
Warmwater	C.v.-ketel
C.V.-ketel	Intergas Kombi Kompakt HRE 258/24 (Gas gestookt combiketel uit 2008, eigendom)

Tuin gegevens	
Tuin	Tuin rondom
Hoofdtuin	Tuin rondom
Kwaliteit	Verzorgd

Kuin Makelaardij
Visserspad 1
1619 GB, ANDIJK
Tel: (0228) 59 22 53
E-mail: info@kuinmakelaardij.nl
www.kuinmakelaardij.nl





Kuin Makelaardij
Visserspad 1
1619 GB, ANDIJK
Tel: (0228) 59 22 53
E-mail: info@kuinmakelaardij.nl
www.kuinmakelaardij.nl





Kuin Makelaardij
Visserspad 1
1619 GB, ANDIJK
Tel: (0228) 59 22 53
E-mail: info@kuinmakelaardij.nl
www.kuinmakelaardij.nl





Kuin Makelaardij
Visserspad 1
1619 GB, ANDIJK
Tel: (0228) 59 22 53
E-mail: info@kuinmakelaardij.nl
www.kuinmakelaardij.nl








Kuin Makelaardij
Visserspad 1
1619 GB, ANDIJK
Tel: (0228) 59 22 53
E-mail: info@kuinmakelaardij.nl
www.kuinmakelaardij.nl





Kuin Makelaardij
Visserspad 1
1619 GB, ANDIJK
Tel: (0228) 59 22 53
E-mail: info@kuinmakelaardij.nl
www.kuinmakelaardij.nl

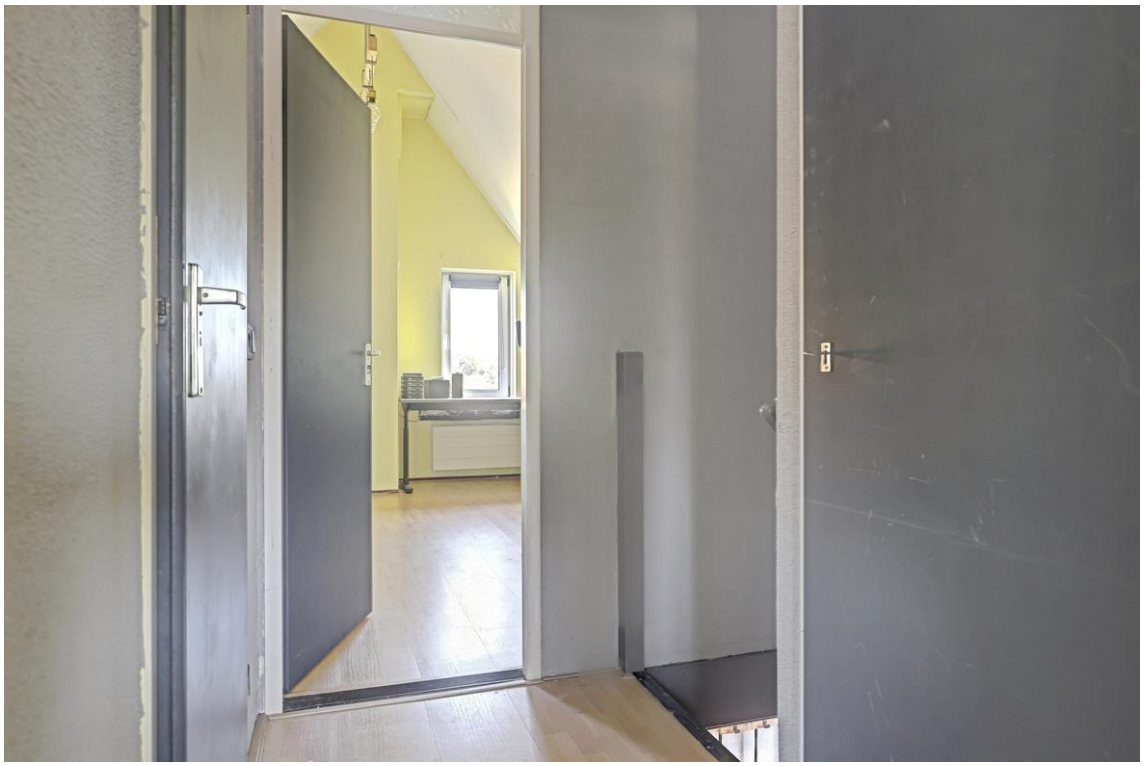




Kuin Makelaardij
Visserspad 1
1619 GB, ANDIJK
Tel: (0228) 59 22 53
E-mail: info@kuinmakelaardij.nl
www.kuinmakelaardij.nl







Kuin Makelaardij
Visserspad 1
1619 GB, ANDIJK
Tel: (0228) 59 22 53
E-mail: info@kuinmakelaardij.nl
www.kuinmakelaardij.nl

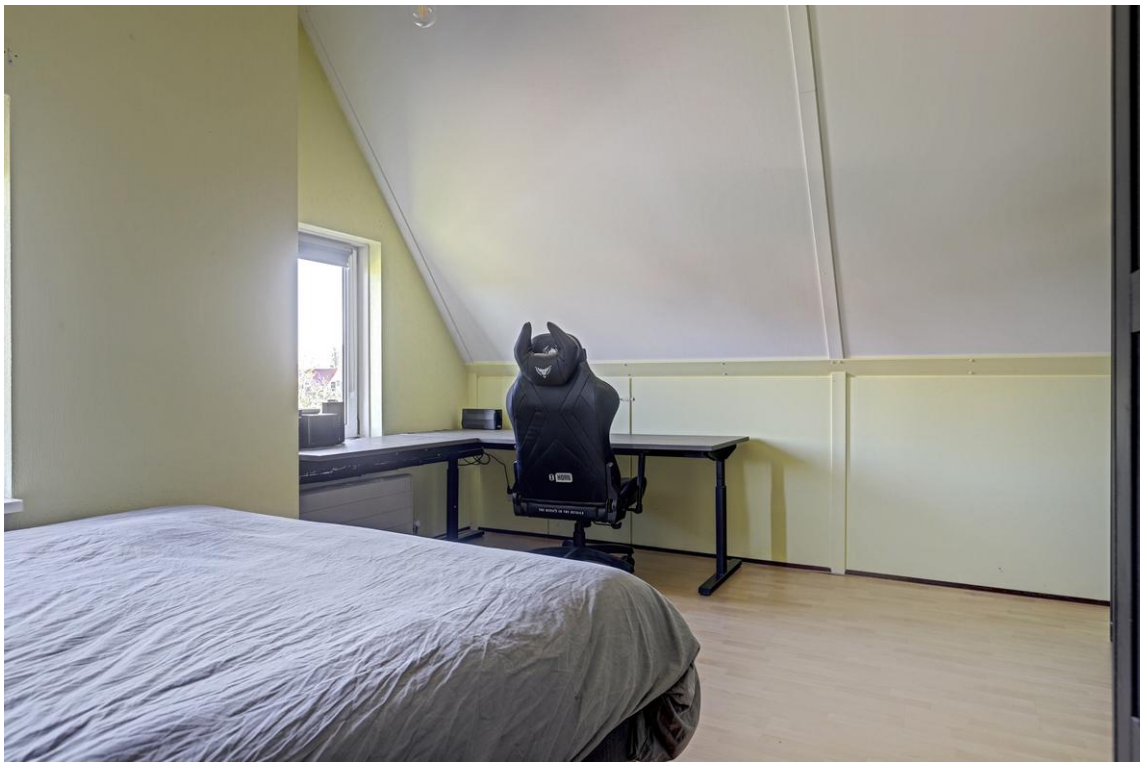



Kuin Makelaardij
Visserspad 1
1619 GB, ANDIJK
Tel: (0228) 59 22 53
E-mail: info@kuinmakelaardij.nl
www.kuinmakelaardij.nl





Kuin Makelaardij
Visserspad 1
1619 GB, ANDIJK
Tel: (0228) 59 22 53
E-mail: info@kuinmakelaardij.nl
www.kuinmakelaardij.nl





Kuin Makelaardij
Visserspad 1
1619 GB, ANDIJK
Tel: (0228) 59 22 53
E-mail: info@kuinmakelaardij.nl
www.kuinmakelaardij.nl







Kuin Makelaardij
Visserspad 1
1619 GB, ANDIJK
Tel: (0228) 59 22 53
E-mail: info@kuinmakelaardij.nl
www.kuinmakelaardij.nl





Kuin Makelaardij
Visserspad 1
1619 GB, ANDIJK
Tel: (0228) 59 22 53
E-mail: info@kuinmakelaardij.nl
www.kuinmakelaardij.nl





Kuin Makelaardij
Visserspad 1
1619 GB, ANDIJK
Tel: (0228) 59 22 53
E-mail: info@kuinmakelaardij.nl
www.kuinmakelaardij.nl






Kuin Makelaardij
Visserspad 1
1619 GB, ANDIJK
Tel: (0228) 59 22 53
E-mail: info@kuinmakelaardij.nl
www.kuinmakelaardij.nl






Kuin Makelaardij
Visserspad 1
1619 GB, ANDIJK
Tel: (0228) 59 22 53
E-mail: info@kuinmakelaardij.nl
www.kuinmakelaardij.nl

Begane grond ter indicatie

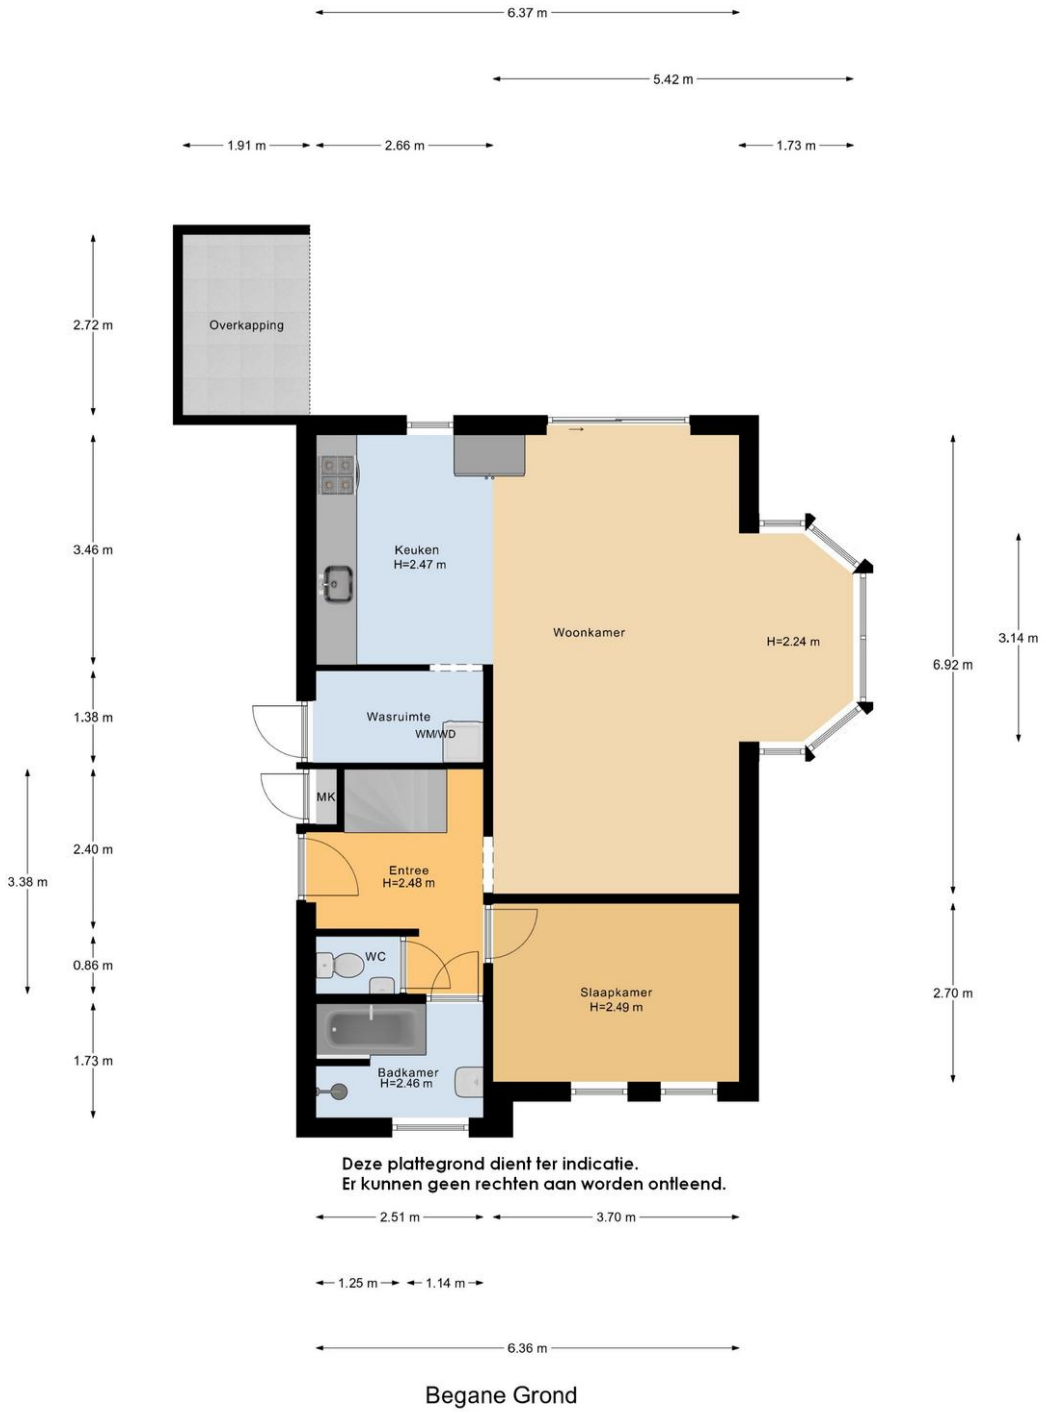

Begane Grond


Kuin Makelaardij
Visserspad 1
1619 GB, ANDIJK
Tel: (0228) 59 22 53
E-mail: info@kuinmakelaardij.nl
www.kuinmakelaardij.nl

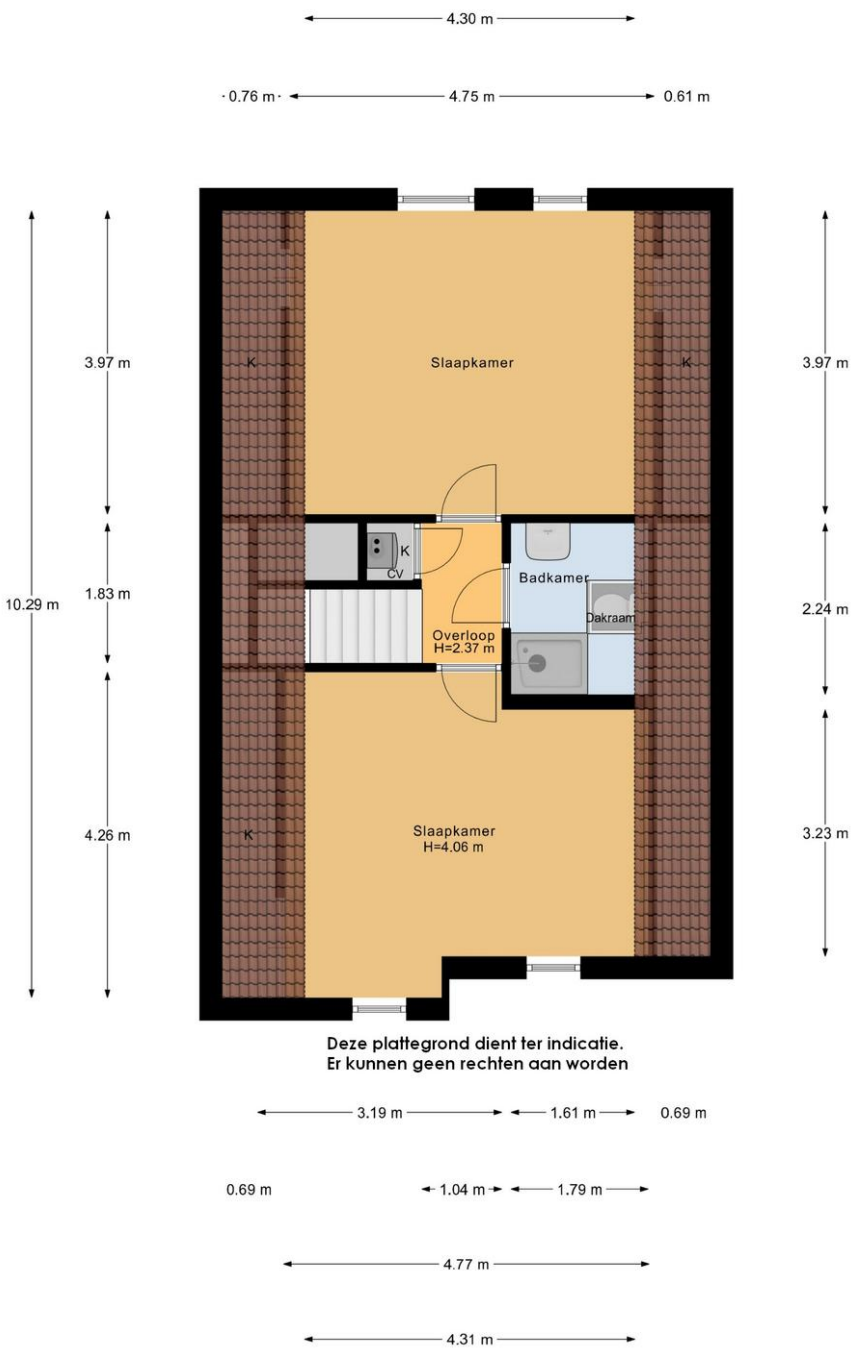

1e Verdieping

Kuin Makelaardij
Visserspad 1
1619 GB, ANDIJK
Tel: (0228) 59 22 53
E-mail: info@kuinmakelaardij.nl
www.kuinmakelaardij.nl


berging ter indicatie

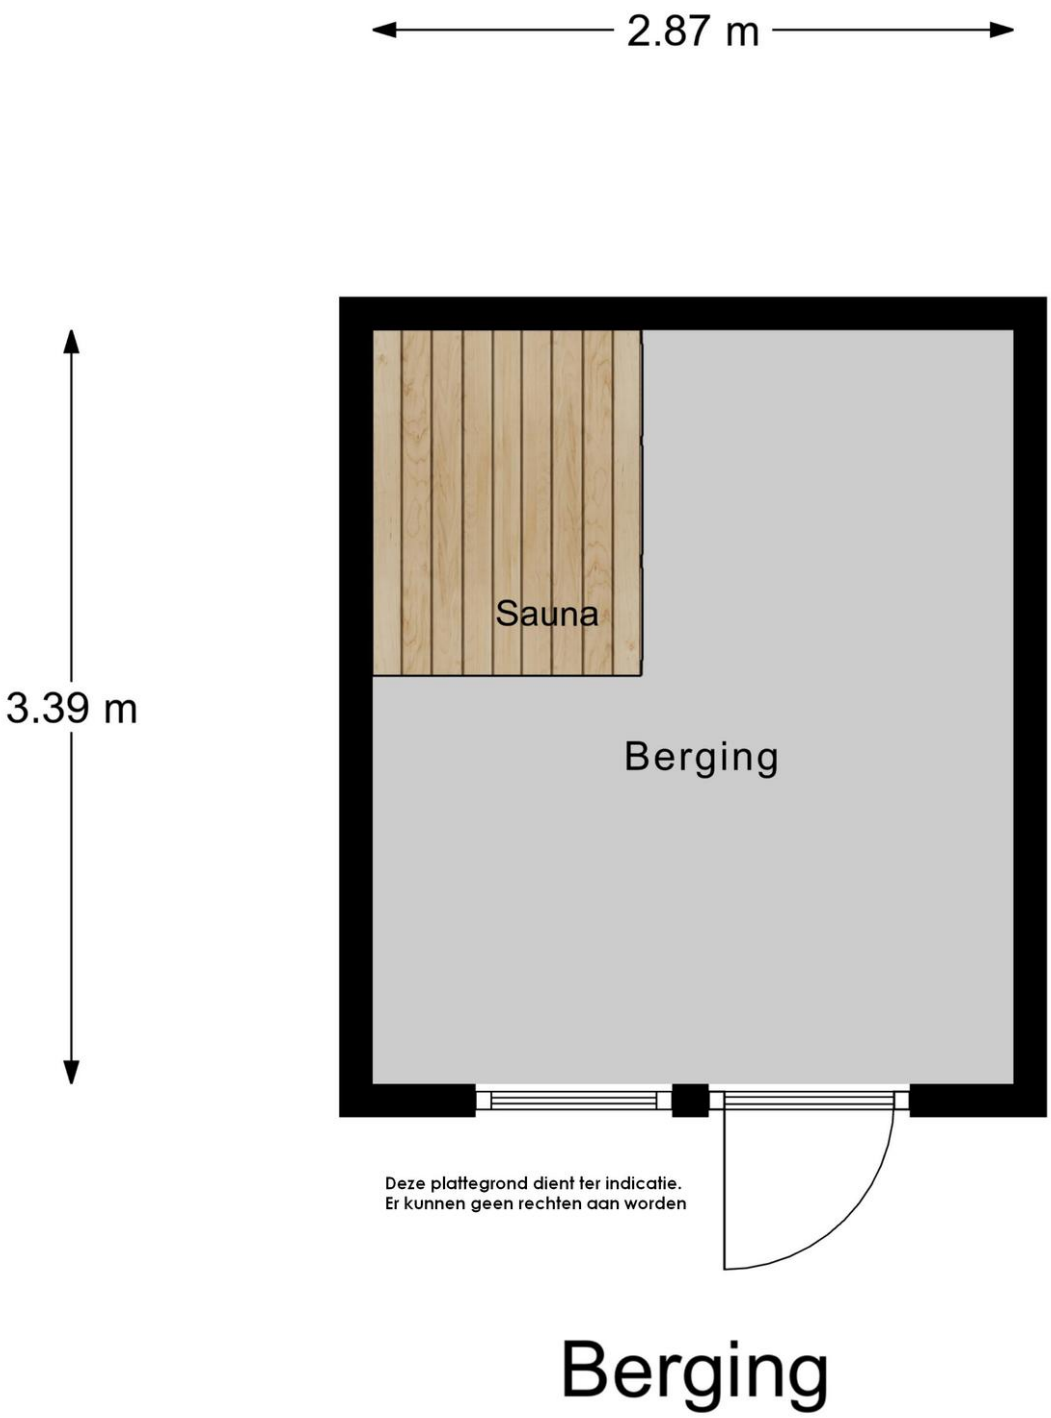

Berging

Kuin Makelaardij
Visserspad 1
1619 GB, ANDIJK
Tel: (0228) 59 22 53
E-mail: info@kuinmakelaardij.nl
www.kuinmakelaardij.nl

Kadastrale kaart

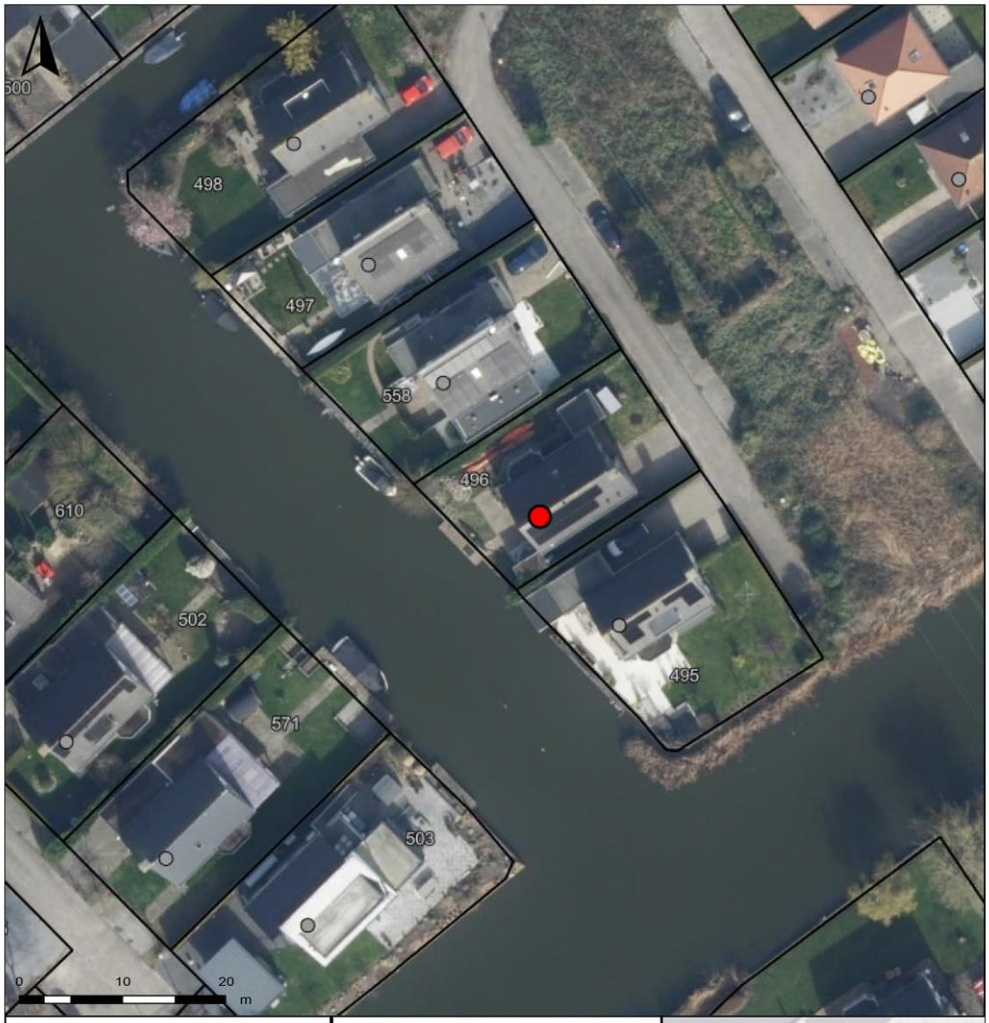

Auteur: Auteur onbekend
Datum: 28-10-2026

Schaal: 1: 493

Copyright © 2024 ESRI Nederland B.V., Sweco Nederland B.V.

De weergegeven informatie is met zorgvuldigheid samengesteld en onderhouden. NVM is wat de juistheid, volledigheid, en actualiteit van de data betreft echter mede afhankelijk van de bronhouder, en kan daarom niet verantwoordelijk worden gehouden voor enige weergegeven informatie. U kunt geen rechten ontlenen aan deze informatie. De NVM en de NVM-leden sluiten iedere aansprakelijkheid uit voor schade, van welke aard dan ook, die verband houdt met het gebruik van NVM Geografische Informatie.




Kuin Makelaardij
Visserspad 1
1619 GB, ANDIJK
Tel: (0228) 59 22 53
E-mail: info@kuinmakelaardij.nl
www.kuinmakelaardij.nl

Locatie

Adres gegevens	
Adres	Droge Wijmersweg 5 208
Postcode / plaats	1693 HP WERVERSHOOF
Provincie	Noord-Holland

Locatiekaart

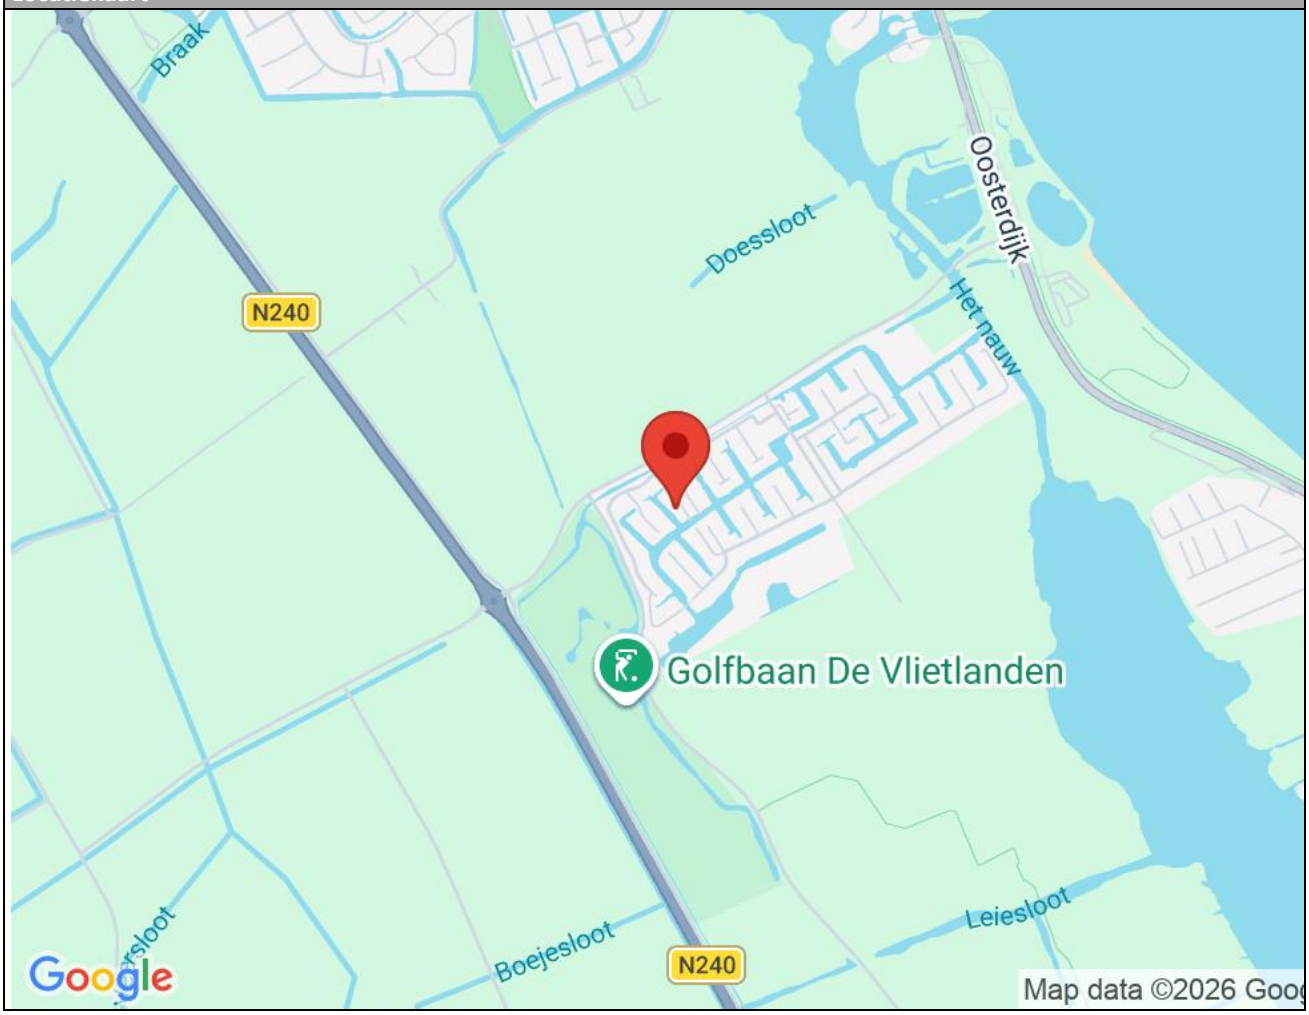

Kuin Makelaardij
Visserspad 1
1619 GB, ANDIJK
Tel: (0228) 59 22 53
E-mail: info@kuinmakelaardij.nl
www.kuinmakelaardij.nl

Lijst van zaken

	Blijft achter	Gaat mee	Kan worden overgenomen	n.v.t.
Woning				
Interieur				
Verlichting, te weten:				
– Inbouwspots/dimmers	☒	☐	☐	☐
– Opbouwspots/armaturen/lampen/dimmers	☒	☐	☐	☐
– Losse (hang)lampen	☐	☒	☐	☐
– plafondlampen	☐	☒	☐	☐
–	☐	☐	☐	☒
(Losse)kasten, legplanken, te weten:				
– losse kasten	☐	☒	☐	☐
–	☐	☐	☐	☒
Raamdecoratie/zonwering binnen, te weten:				
– Gordijnrails	☒	☐	☐	☐
– Gordijnen	☐	☐	☐	☒
– Overgordijnen	☐	☐	☐	☒
– Vitrages	☐	☐	☐	☒
– Rolgordijnen	☒	☐	☐	☐
– Lamellen	☐	☐	☐	☒
– Jaloezieën	☐	☐	☐	☒
– (Losse) horren/rolhorren	☐	☐	☐	☒
–	☐	☐	☐	☒
–	☐	☐	☐	☒
Vloerdecoratie, te weten:				
– Vloerbedekking	☐	☐	☐	☒
– Parketvloer	☐	☐	☐	☒
– Houten vloer(delen)	☐	☐	☐	☒
– Laminaat	☒	☐	☐	☐
– Plavuizen	☒	☐	☐	☐
–	☐	☐	☐	☒
–	☐	☐	☐	☒
(Voorzet) openhaard met toebehoren	☐	☐	☐	☒
Allesbrander	☐	☐	☐	☒
Houtkachel	☐	☐	☐	☒
(Gas)kachels	☐	☐	☐	☒

Kuin Makelaardij
Visserspad 1
1619 GB, ANDIJK
Tel: (0228) 59 22 53
E-mail: info@kuinmakelaardij.nl
www.kuinmakelaardij.nl

	Blijft achter	Gaat mee	Kan worden overgenomen	n.v.t.
Designradiator(en)	☐	☐	☐	☒
Radiatorafwerking	☒	☐	☐	☐
Overig, te weten:				
– Spiegelwanden	☒	☐	☐	☐
– Schilderij ophangsysteem	☐	☐	☐	☒
– binnen planten	☐	☒	☐	☐
– schilderij	☐	☒	☐	☐
Keuken				
Keukenblok (met bovenkasten)	☒	☐	☐	☐
Keuken (inbouw)apparatuur, te weten:				
– Kookplaat	☐	☐	☐	☒
– (Gas)fornuis	☒	☐	☐	☐
– Afzuigkap	☒	☐	☐	☐
– Magnetron	☐	☒	☐	☐
– Oven	☒	☐	☐	☐
– Combi-oven/combimagnetron	☐	☒	☐	☐
– Koelkast	☐	☒	☐	☐
– Vriezer	☐	☒	☐	☐
– Koel-vriescombinatie	☐	☒	☐	☐
– Vaatwasser	☒	☐	☐	☐
– Quooker	☐	☐	☐	☒
– Koffiezetapparaat	☐	☐	☐	☒
– losse spullen in de keuken	☐	☒	☐	☐
–	☐	☐	☐	☒
Keukenaccessoires, te weten:				
–	☐	☐	☐	☒
–	☐	☐	☐	☒
Sanitair/sauna				
Toilet met de volgende toebehoren:				
– Toilet	☒	☐	☐	☐
– Toiletrolhouder	☒	☐	☐	☐
– Toiletborstel(houder)	☒	☐	☐	☐
– Fontein	☒	☐	☐	☐
– spiegelkast bovenverdieping	☐	☒	☐	☐
– spiegelkast benedenverdieping	☒	☐	☐	☐
Badkamer met de volgende toebehoren:				
– Ligbad	☒	☐	☐	☐
– Jacuzzi/whirlpool	☐	☒	☐	☐
– Douche (cabine/scherm)	☒	☐	☐	☐

Kuin Makelaardij
Visserspad 1
1619 GB, ANDIJK
Tel: (0228) 59 22 53
E-mail: info@kuinmakelaardij.nl
www.kuinmakelaardij.nl

	Blijft achter	Gaat mee	Kan worden overgenomen	n.v.t.
– Wastafel	☒	☐	☐	☐
– Wastafelmeubel	☐	☐	☐	☒
– Planchet	☐	☐	☐	☒
– Toiletkast	☐	☒	☐	☐
– Toilet	☒	☐	☐	☐
– Toiletrolhouder	☒	☐	☐	☐
– Toiletborstel(houder)	☒	☐	☐	☐
–	☐	☐	☐	☒
–	☐	☐	☐	☒
Sauna met toebehoren	☐	☐	☐	☒
	☐	☐	☐	☒

Exterieur/installaties/veiligheid/energiebesparing

Schotel/antenne	☐	☐	☐	☒
Brievenbus	☒	☐	☐	☐
(Voordeur)bel	☐	☒	☐	☐
Alarminstallatie	☐	☐	☐	☒
(Veiligheids)sloten en overige inbraakpreventie	☐	☐	☐	☒
Rookmelders	☒	☐	☐	☐
Screens/rolluiken	☐	☐	☐	☒
CV met toebehoren	☐	☐	☐	☒
(Klok)thermostaat	☒	☐	☐	☐
Warmwatervoorziening, te weten:				
– Via CV-installatie	☒	☐	☐	☐
– Boiler	☒	☐	☐	☐
– Close-in boiler	☐	☐	☐	☒
– Geiser	☐	☐	☐	☒
–	☐	☐	☐	☒
–	☐	☐	☐	☒
Mechanische ventilatie	☐	☐	☐	☒
Luchtbehandeling	☐	☐	☐	☒
Airconditioning met toebehoren (aantal: ……)	☐	☐	☐	☒
Isolatievoorzieningen (voorzetramen/radiatorfolie etc.), te weten:				
–	☐	☐	☐	☒
–	☐	☐	☐	☒
Telefoonaansluiting/internetaansluiting	☐	☒	☐	☐
Veiligheidsschakelaar wasautomaat	☐	☐	☐	☒
Waterslot wasautomaat	☐	☐	☐	☒
Zonnepanelen	☒	☐	☐	☐
	☐	☐	☐	☒
	☐	☐	☐	☒

Kuin Makelaardij
Visserspad 1
1619 GB, ANDIJK
Tel: (0228) 59 22 53
E-mail: info@kuinmakelaardij.nl
www.kuinmakelaardij.nl

	Blijft achter	Gaat mee	Kan worden overgenomen	n.v.t.
Tuin				
Inrichting				
Tuinaanleg/bestrating	☒	☐	☐	☐
Beplanting	☒	☐	☐	☐
	☐	☐	☐	☒
Verlichting/installaties				
Buitenverlichting	☒	☐	☐	☐
Tijd- of schemerschakelaar/bewegingsmelder	☐	☐	☐	☒
	☐	☐	☐	☒
Bebouwing				
Tuinhuis/buitenberging	☒	☐	☐	☐
Kasten/werkbank in tuinhuis/berging	☐	☐	☐	☒
(Broei)kas	☐	☐	☐	☒
kasten	☒	☐	☐	☐
	☐	☐	☐	☒
Overig				
Overige tuin, te weten:				
– (Sier)hek	☐	☐	☐	☒
– Vlaggenmast(houder)	☐	☐	☐	☒
–	☐	☐	☐	☒
–	☐	☐	☐	☒

Overig

Zijn er zaken die geen eigendom zijn van verkoper omdat er sprake is van een leasecontract. Zo ja, neemt verkoper de zaak mee of moet het betreffende contract worden overgenomen?	**Ja**	**Nee**	**Gaat mee**	**Moet worden overgenomen**
CV/geiser/boiler	☐	☒	☐	☐
Keuken/tuin/kozijnen	☐	☒	☐	☐
Intelligente thermostaten e.d.	☐	☒	☐	☐
Stadsverwarming	☐	☒	☐	☐
Zonnepanelen	☐	☒	☐	☐
	☐	☒	☐	☐
	☐	☒	☐	☐
Bijlage(n) over te nemen contracten:				
–				
–				

Kuin Makelaardij
Visserspad 1
1619 GB, ANDIJK
Tel: (0228) 59 22 53
E-mail: info@kuinmakelaardij.nl
www.kuinmakelaardij.nl

Welkom bij Kuin Makelaardij,

Hét makelaarskantoor in West-Friesland waar persoonlijke en professionele begeleiding centraal staat, onder leiding van register makelaar / taxateur Allard Kuin, ervaring sinds 1999 in de makelaardij. Qua service, aanpak en creatieve oplossingen uw partner voor aankoop, verkoop, deskundige taxaties en vastgoedmanagement.

Voor de verkoop of aankoop van een woning of bedrijf komen vele juridische, financiële en bouwtechnische zaken aan de orde. Hieronder hebben wij voor u uiteen gezet hoe u bepaalde termen of uitingen moet opvatten.

Uitbrengen van biedingen:
De verkopers en diens makelaar hebben een mededelingsplicht. U heeft als aspirant koper echter ook onderzoeksplicht en dient zelf na te (laten) gaan of het object aan de door u te stellen eisen voldoet. Wij adviseren u als aspirant koper een aankopend NVM-makelaar in te schakelen. Indien aspirant koper zich niet laat vertegenwoordigen door een NVM-makelaar, gaan verkoper en diens makelaar er vanuit dat aspirant koper voldoende ter zake kundig is en al het nodige onderzoek heeft verricht. Biedingen dienen bij voorkeur schriftelijk te worden bevestigd, dit om onduidelijkheden voor beide partijen op voorhand te voorkomen. U kunt ons dag en nacht mailen op info@kuinmakelaardij.nl
Bij het aangaan van de onderhandelingen door de aspirant koper dient deze de verkopend makelaar desgewenst naar genoegen aan te kunnen tonen dat het onderliggende voorstel voldoende financieel is gewaarborgd. Biedingen blijven van kracht tot het moment waarop de verkopend makelaar antwoordt met acceptatie, het uitbrengen van een ander voorstel of door afwijzing van het aan aspirant
koper uitgebrachte voorstel, tenzij aspirant koper zijn gedane voorstel intrekt.
Details
Opdrachtgever stelt uitdrukkelijk dat een verkoop niet eerder tot stand is gekomen nadat niet alleen over de koopsom maar ook over zaken als (datum oplevering, roerende zaken etc.) overeenstemming is bereikt.
Voorbehoud
Een eventueel door de koper te maken voorbehoud (b.v. financieringsvoorbehoud, bouwtechnokeuring etc.) wordt alleen in de koopovereenkomst opgenomen indien deze bij de onderhandeling is overeengekomen.
Waarborgsom
In de koopovereenkomst zal een waarborgsom worden opgenomen, van 10% van de koopsom.
Bewoning
Indien het object nimmer door de verkoper is bewoond (bijv. bij erfgenamen) dan zal aan de akte de volgende clausule worden toegevoegd:
Verkoper heeft koper uitdrukkelijk geattendeerd op het feit dat hij het verkochte nooit zelf feitelijk heeft gebruikt en dat hij derhalve koper niet heeft kunnen informeren over eigenschappen van c.q. gebreken aan het verkochte waarvan hij op de hoogte zou zijn geweest als hij het verkochte zelf feitelijk had gebruikt. In dit kader zijn partijen uitdrukkelijk overeengekomen dat dergelijke eigenschappen c.q. gebreken voor risico en rekening van koper komen en dat bij de vaststelling van de koopsom hiermee rekening is gehouden. Om dit risico te beperken heeft verkoper koper in de gelegenheid gesteld een bouwkundige inspectie uit te doen voeren. Van deze mogelijkheid heeft koper ***wel/geen*** gebruik gemaakt.
Milieu
Bij recherche is niet gebleken dat de locatie voorkomt op de overzichten ten laste van de Wet Bodembescherming. De kandidaat koper wordt in de gelegenheid gesteld, op zijn/ haar kosten, tot het doen laten uitvoeren van een KIWA-gecertificeerd bodem- of grondonderzoek. Deze mogelijkheid kan als ontbindende voorwaarde in de koopakte worden opgenomen.
Asbest
In de onroerende zaak kunnen asbesthoudende stoffen aanwezig zijn. Bij eventuele
verwijdering van asbesthoudende stoffen dienen op grond van milieuwetgeving speciale maatregelen te worden genomen. Verkoper is gevrijwaard voor alle aansprakelijkheid die uit de aanwezigheid van enig asbest in de onroerende zaak kan voortvloeien.
Voorbehoud
Hoewel er gestreefd is naar een zo zorgvuldig mogelijke weergave van de beschikbare gegevens moet er van

uitgegaan worden dat de informatie in deze brochure slechts indicatief is. De gegevens (bedragen, jaartallen, bouwtekeningen/plattegronden, maten, omschrijvingen etc.) kunnen zijn verkregen door mondelinge overdracht. Aan deze brochure kunnen geen rechten worden ontleend.

Erfdienstbaarheden

Indien er op de woning c.q. het perceel erfdienstbaarheden, kwalitatieve verplichtingen en/of andere bedingen rusten, gaan deze over op de koper en worden als bijlage behorende bij de koopakte gesteld, meestal in de vorm van een kopie eigendomsbewijs.

Ouderdom

Indien een woning niet voldoet aan de eisen die op het moment van de koop worden gesteld in het bouwbesluit dan zal naar aanleiding daarvan de volgende clausule (of een gedeelte daarvan) aan de koopakte worden toegevoegd:
Koper verklaart ermee bekend te zijn, dat de onroerende zaak meer dan…. jaar oud is, wat betekent dat de eisen die aan de bouwkwaliteit gesteld mogen worden aanzienlijk lager liggen dan bij nieuwe woningen.
Tenzij de verkoper de kwaliteit hiervan gegarandeerd heeft, staat hij niet in voor de funderingen, de vloeren, de leidingen, voor de electriciteit, water en gas, de riolering en de afwezigheid van enig ongedierte c.q. schimmels (zoals bijvoorbeeld houtworm, boktor, zwam etc.). Bouwkundige kwaliteits-gebreken worden geacht niet belemmerend te werken op het in artikel 6.3 van de koopakte omschreven woongebruik."

Verdere informatie

Alle verdere relevante informatie is op verzoek toe te sturen. In veel gevallen kunnen fotokopieën van de voorhanden zijnde informatie worden verkregen.

Hypotheek en Verzekeringen

In uw leven draait het om zekerheid. De zekerheid van voldoende inkomen, van onbezorgd woongenot en een goed pensioen. Ook is helaas voor veel mensen de financiering van een woning heel onoverzichtelijk, de basis van uw nieuwe financiële situatie. Bij dit soort kwesties verwijzen wij u dan ook graag door naar een professionele bemiddelaar zodat de financiering van een woning én de persoonlijke financiën geen stresssituatie worden maar een weloverwogen keuze, zodat u weet waar u ja tegen zegt!
De tussenpersonen staan voor iedereen klaar die op zoek zijn naar een betrouwbaar, duidelijk en vooral persoonlijk hypotheek en/of verzekeringenadvies.
Advies van een tussenpersoon betekent voor u:

- Persoonlijk en deskundig advies.
- Kwaliteit en zekerheid door Erkende hypotheek en verzekeringsadviseurs.
- Keuze uit vrijwel alle landelijke banken en verzekeraars.
- De scherpste rentetarieven.
- Contact op de momenten dat het u, het beste uit komt.
- Laat uw hypotheek en financiële toekomst een weloverwogen keuze zijn en neem contact met ons op voor een **vrijblijvend** advies van de tussenpersonen.

Zoals u ziet werken wij samen met gerenommeerde bemiddelaars in hypotheken en verzekeringen. Daarover vertellen wij u graag meer. U kunt ons hiervoor bellen op 0228 59 22 53 of mailen via info@kuinmakelaardij.nl. Wij regelen graag een afspraak voor u met een gratis en vrijblijvend adviesgesprek. Bij u thuis of op kantoor.



Kuin Makelaardij
Visserspad 1
1619 GB, ANDIJK
Tel: (0228) 59 22 53

E-mail: info@kuinmakelaardij.nl