Dé specialist op het gebied van mooi wonen

VAN DE WEERD
MAKELAARDIJ



Randmeerweg 8-215, Nunspeet

€ 259.000 k.k.

www.randmeerweg8-215.nl

0341 21 74 54 info@makelaardijvandeweerd.nl Laan 18 8071 JA, Nunspeet

VAN DE WEERD
MAKELAARDIJ



Kenmerken

WOONOPPERVLAKTE
61 m^2

PERCEEL
306 m^2

AANTAL KAMERS
4 (3 slaapkamers)

TYPE WONING
Bungalow, vrijstaande woning

BOUWJAAR
2016

ENERGIELABEL
B

In prijs verlaagd van € 349.000,- naar € 275.000,- k.k. geldig tot 15 oktober 2026

Unieke kans! Bij deze vrijstaande recreatiewoning koopt u niet alleen een fantastisch plekje aan het water, u krijgt er zelfs een gratis een nieuwe sloep bij, die aan uw eigen aanlegsteiger klaar zal liggen. Het recreëren kan hier dus echt direct beginnen. Voor meer informatie over deze sloep kunt u contact opnemen met ons kantoor en wij vertellen u er graag meer over!

Soms dan schieten woorden en beelden tekort om iets te beschrijven, maar moet u het komen beleven. Zo ook hier bij deze fraaie zespersoons VRIJSTAANDE RECREATIEWONING uit 2016 op een eigen perceel van 306 m². Wat een droomplek! Beter dan dit gaat het voor watersportliefhebbers niet worden, u kunt bij deze woning namelijk aanmeren aan uw eigen aanlegsteiger. Direct bij het aanmeren, of natuurlijk “gewoon” bij het parkeren begint het grote genieten al. De woning is onderhoudsvriendelijk gebouwd en heeft een luxe en eigentijdse uitstraling. Het voordeel van Europarcs resort Veluwemeer is dat het een volwaardig park is met een breed scala aan voorzieningen. Een fraaie aanleg zorgt voor een prachtig decor en een groot strand direct aan het Veluwemeer is letterlijk op steenworpafstand te vinden. Het park kent een actieve animatie voor kinderen, een eigen haven, supermarkt, speeltuin, zwembad en snackbar en restaurant. Met het Veluwemeer als voortuin kan de watersporter hier zijn hart ophalen. Er is dus voor iedereen, jong en oud iets te beleven. Het park ligt in het buitengebied van de Gemeente Nunspeet, met diverse mogelijkheden voor dagjes uit (o.a. Harderwijk/Dolfinarium/Zwaluwhoeve, maar ook Nunspeet, Elburg en andere pittoreske Veluwse dorpjes zijn meer dan de moeite waard voor een bezoek). Uitgebreide fietsroutes, wandelpaden en een divers landschap zijn allemaal aanwezig. U kan eindeloos langs het Veluwemeer fietsen door het weidelandschap, maar ook met enkele minuten door de Veluwse bossen fietsen, waar u vervolgens prachtig de heide over kan gaan. Terug van de fietstocht zult u hier vanuit de tuin of het terras kunnen genieten van de ondergaande zon in het Veluwemeer. Voor meer informatie belt u vast ons kantoor of bezoekt u de website randmeerweg8-215.nl

BOUWKUNDIGE INFORMATIE
De woning is gebouwd in 2016, is opgetrokken in dubbelwandig hout en is volledig geïsoleerd. Zowel de gevelbekleding als de kozijnen zijn uitgevoerd in kunststof. De beglazing is uitgevoerd in HR++ beglazing. Voor de verwarming en het warme water is er een CV combi-ketel (2016).

INDELING
Bij binnenkomst is er allereerst een royale entree met direct toegang tot de woonkamer en de hal naar de overige ruimtes. De woonkamer is aan de achterzijde gesitueerd, waardoor er een fraai zicht is over de waterpartij en uw eigen aanlegsteiger. Verder is de woonkamer voorzien van veel lichtinval en een schuifpui. Centraal in de woonkamer is een fraaie gashaardopstelling te vinden. De open keuken is direct aangrenzend aan de woonkamer te vinden. Deze is geplaatst in een ruime en neutrale hoekopstelling. Er is beschikking over diverse inbouwapparatuur waaronder een oven, magnetron, vaatwasser, koelkast, vriezer en een gaskookplaat. Aan de voorzijde zijn de slaapkamers en badkamers te vinden. In totaal zijn hier drie ruime slaapkamers. De ouderslaapkamer is voorzien van een vaste kastenwand en beschikt tevens over een eigen badkamer met inloopdouche, toilet en een vaste wastafel. Verder is er nog een tweede badkamer aanwezig, ook deze is voorzien van een inloopdouche, vaste wastafel en een toilet. Tenslotte zijn er nog een tweede en derde slaapkamer, die beide geschikt zijn voor een stapel- of tweepersoonsbed.

Tuin:
Rondom de recreatiewoning is een keurig aangelegde tuin te vinden. Er zijn diverse terrassen gecreëerd, waardoor er altijd wel een plekje in de zon of juist de schaduw te vinden is. Verder is er een gazon aangelegd met borders en verschillende beplantingen. Tevens is vrijwel de gehele kavel omheind met een hekwerk.

Bij het perceel hoort een eigen aanlegsteiger. Vanuit deze waterpartij is er directe toegang tot het Veluwemeer.

Bijzonderheden:
- De Park Service Bijdrage (PSB) is € 2.552,51 per jaar. Dit is exclusief de overige lasten zoals huisvuil, onderhoudscontract, netbeheer etc.
- Het chalet wordt inclusief inventaris opgeleverd
- Het betreft een chalet met recreatiebestemming, permanente bewoning is niet toegestaan
- Verhuur van de woning gaat via Europarcs, zij kunnen u infomeren over de kosten en opbrengsten daarvan.
- In de koopovereenkomst zal een niet-zelfbewoningsclausule opgenomen worden.











0341 21 74 54

info@makelaardijvandeweerd.nl

Laan 18 8071 JA, Nunspeet






0341 21 74 54 info@makelaardijvandeweerd.nl Laan 18 8071 JA, Nunspeet







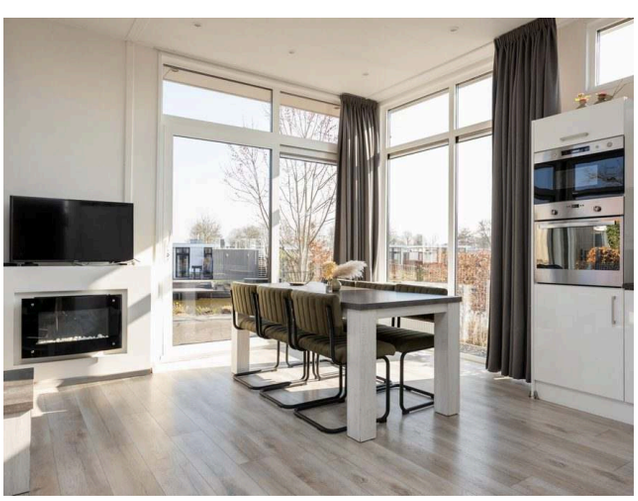



0341 21 74 54

info@makelaardijvandeweerd.nl

Laan 18 8071 JA, Nunspeet






0341 21 74 54 info@makelaardijvandeweerd.nl Laan 18 8071 JA, Nunspeet







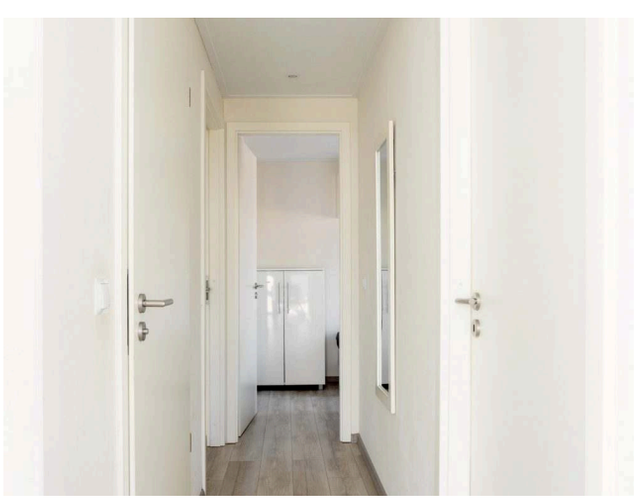






0341 21 74 54

info@makelaardijvandeweerd.nl

Laan 18 8071 JA, Nunspeet

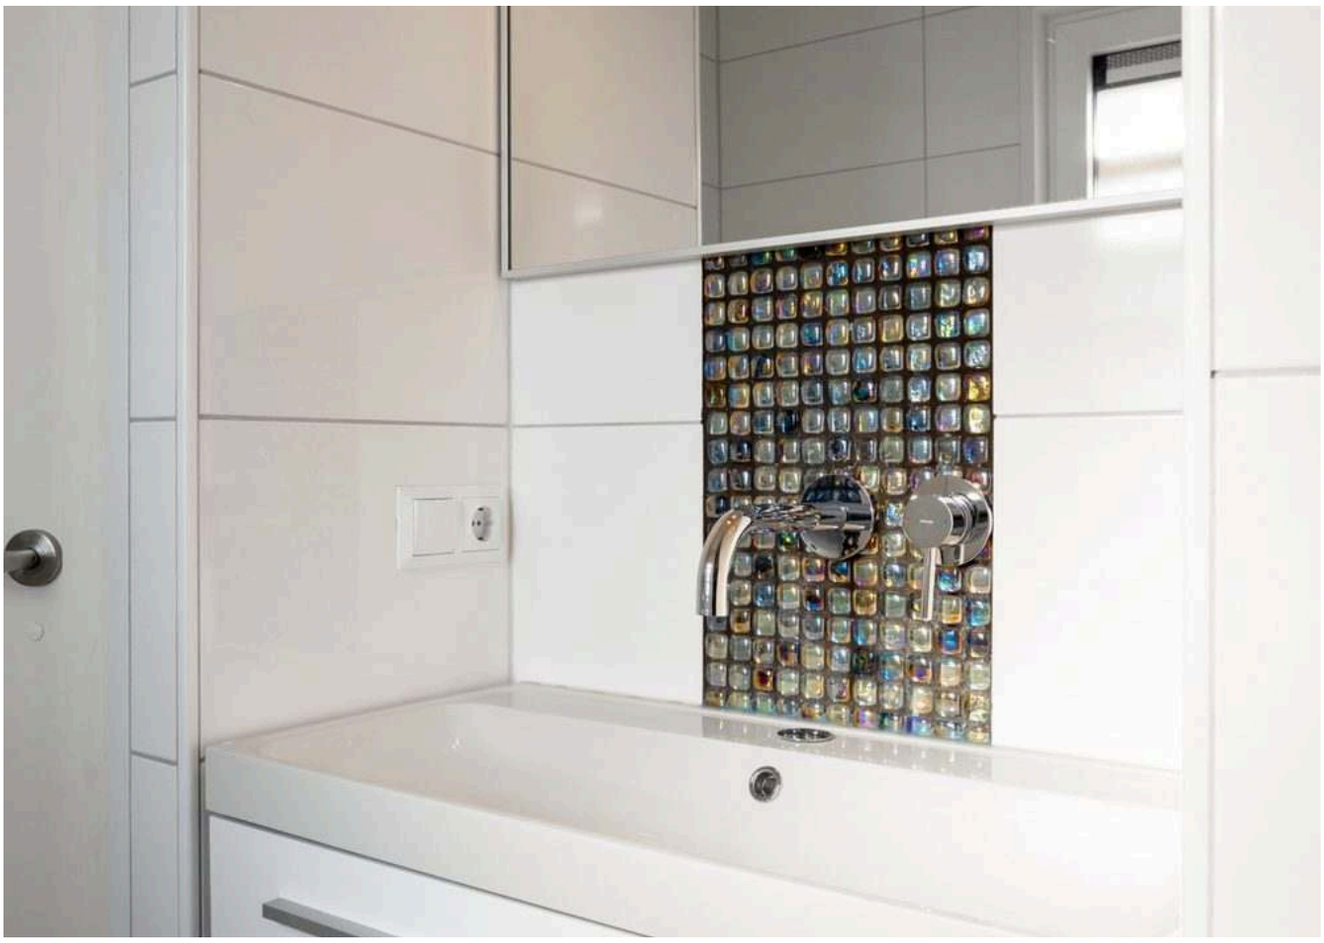


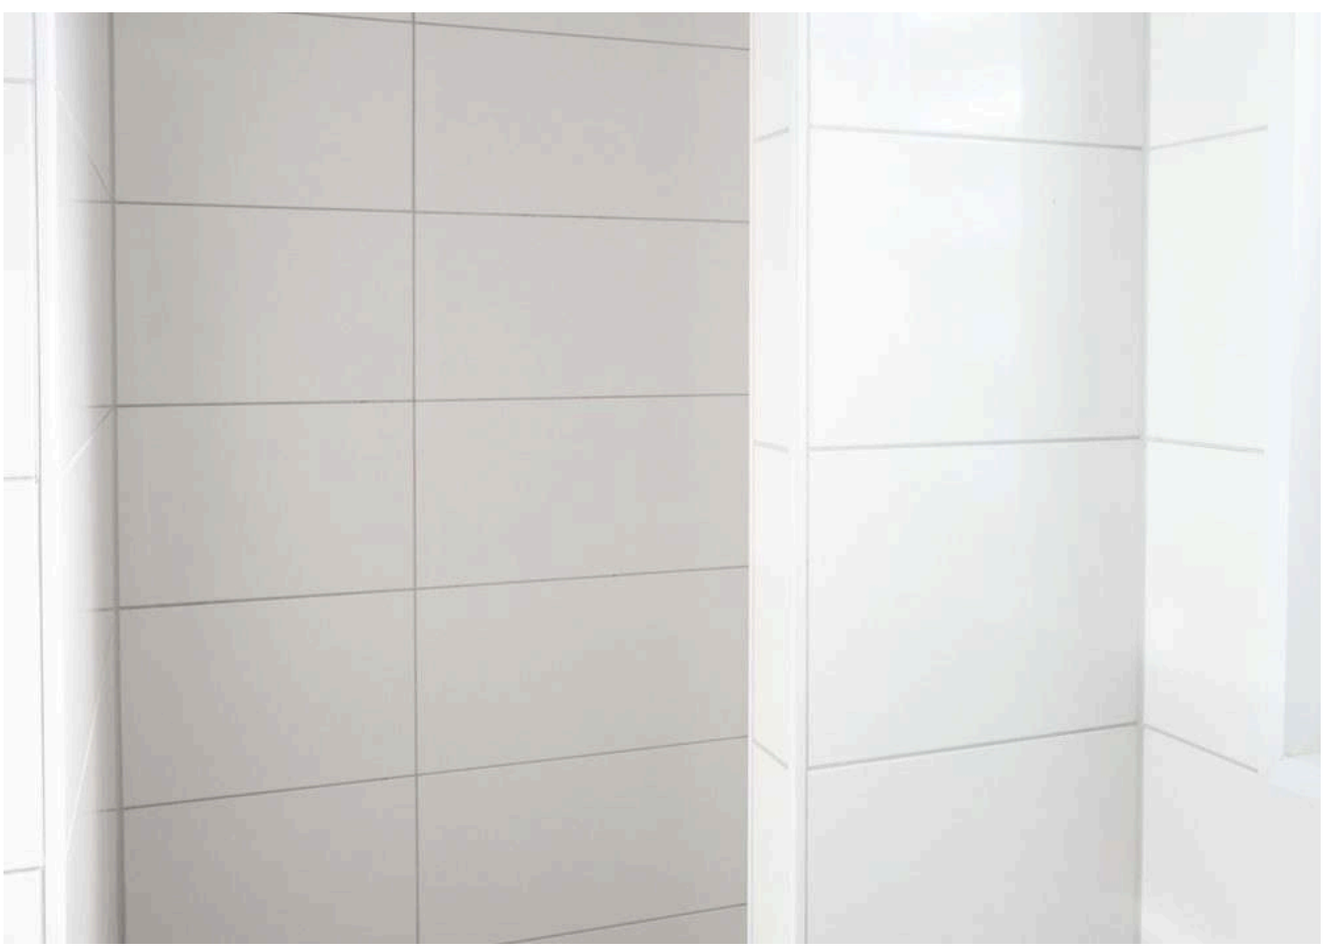


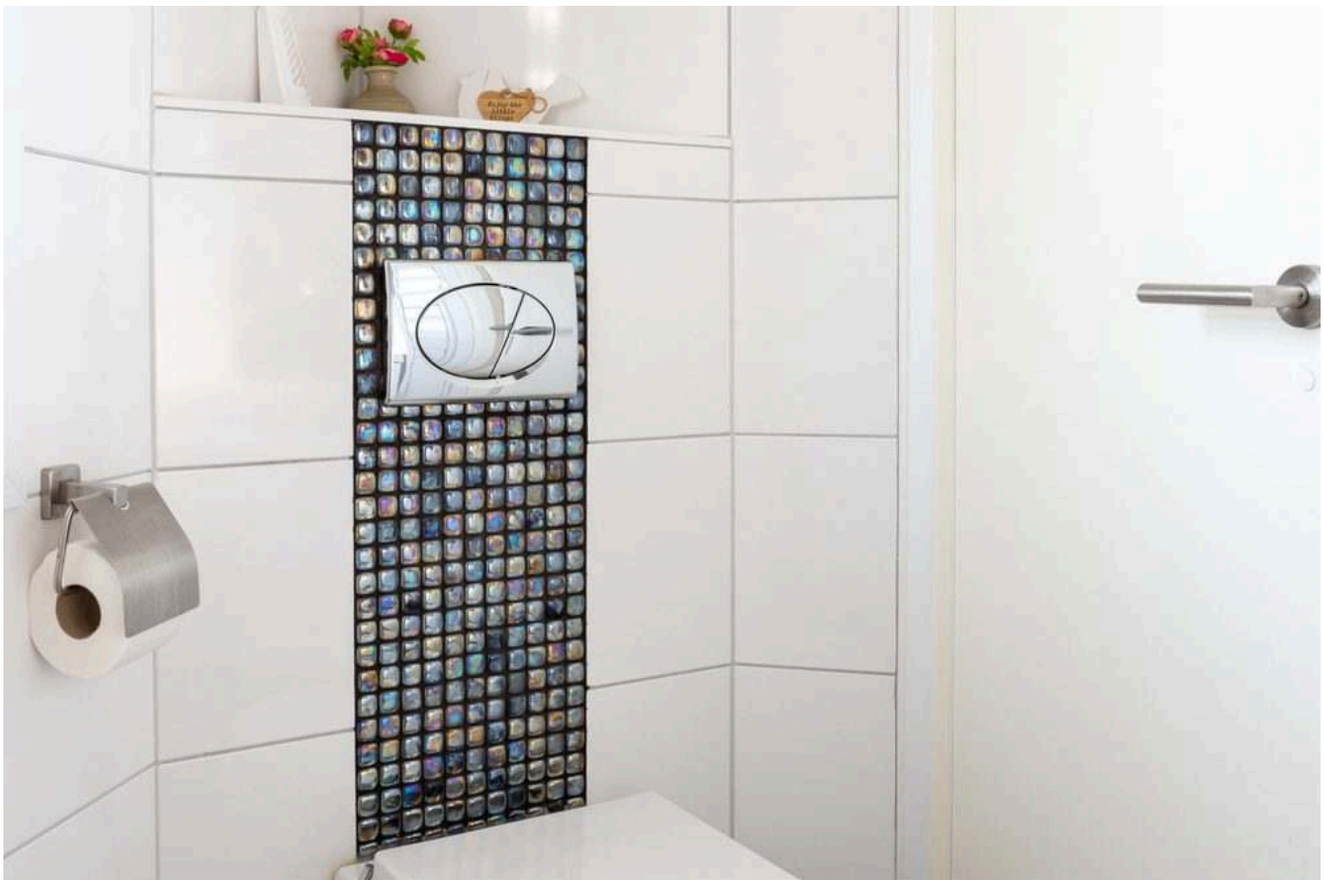





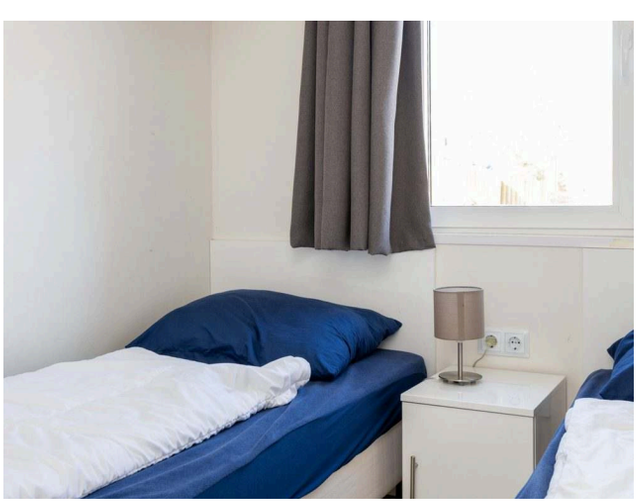

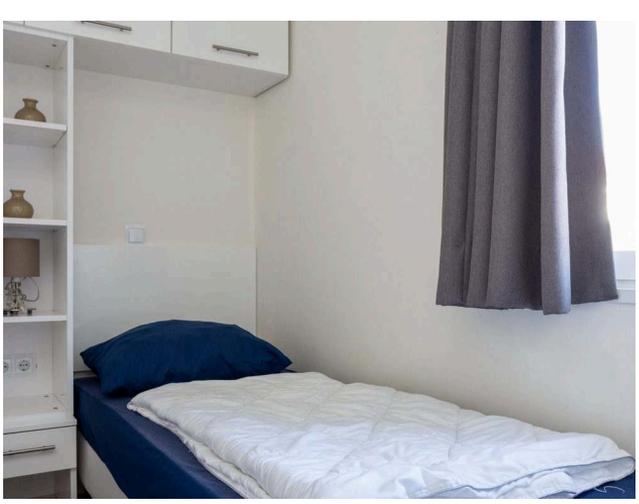


0341 21 74 54


info@makelaardijvandeweerd.nl

Laan 18 8071 JA, Nunspeet



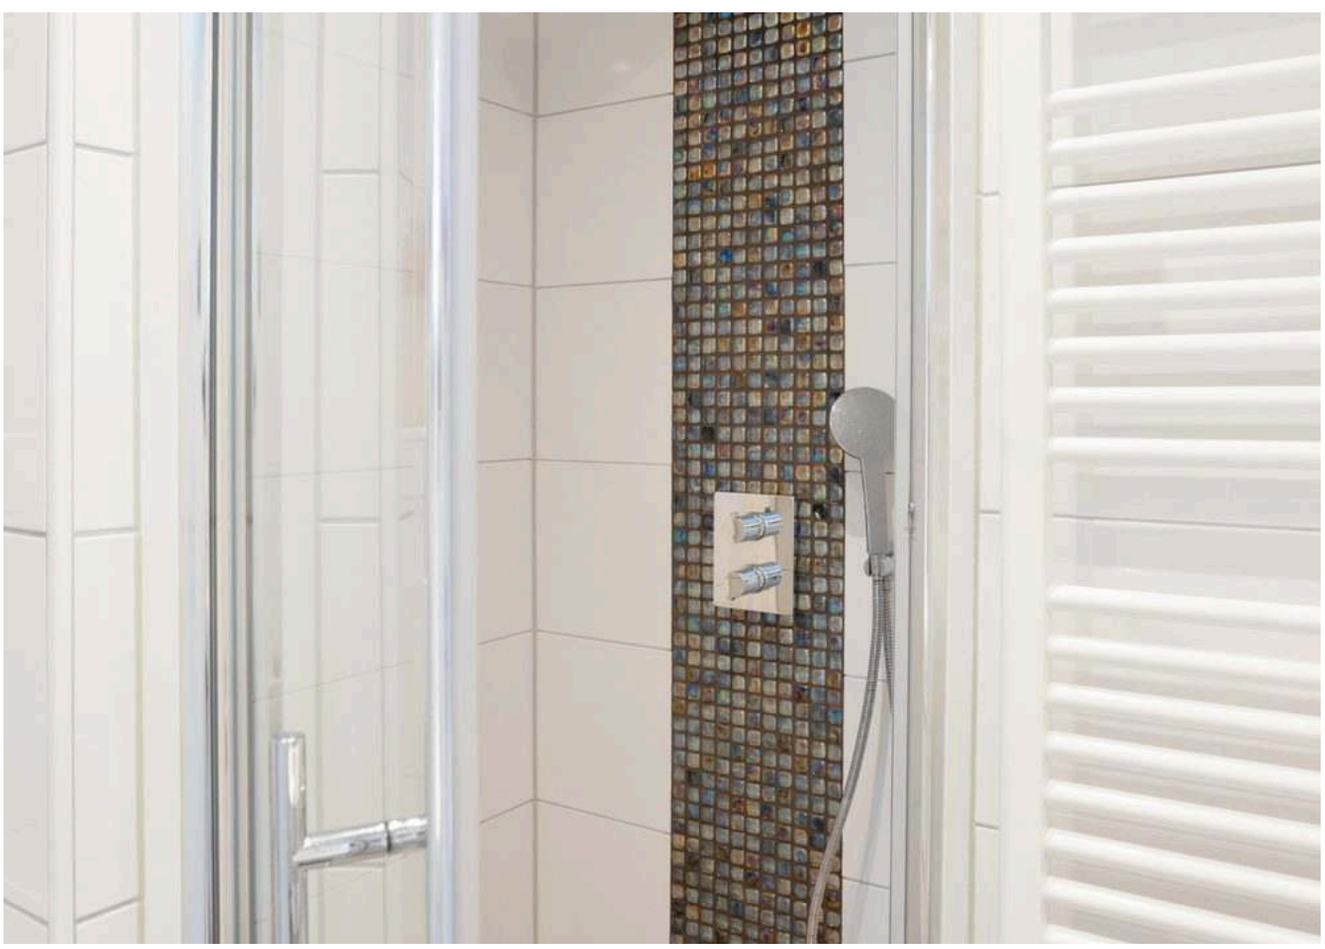

0341 21 74 54 info@makelaardijvandeweerd.nl Laan 18 8071 JA, Nunspeet

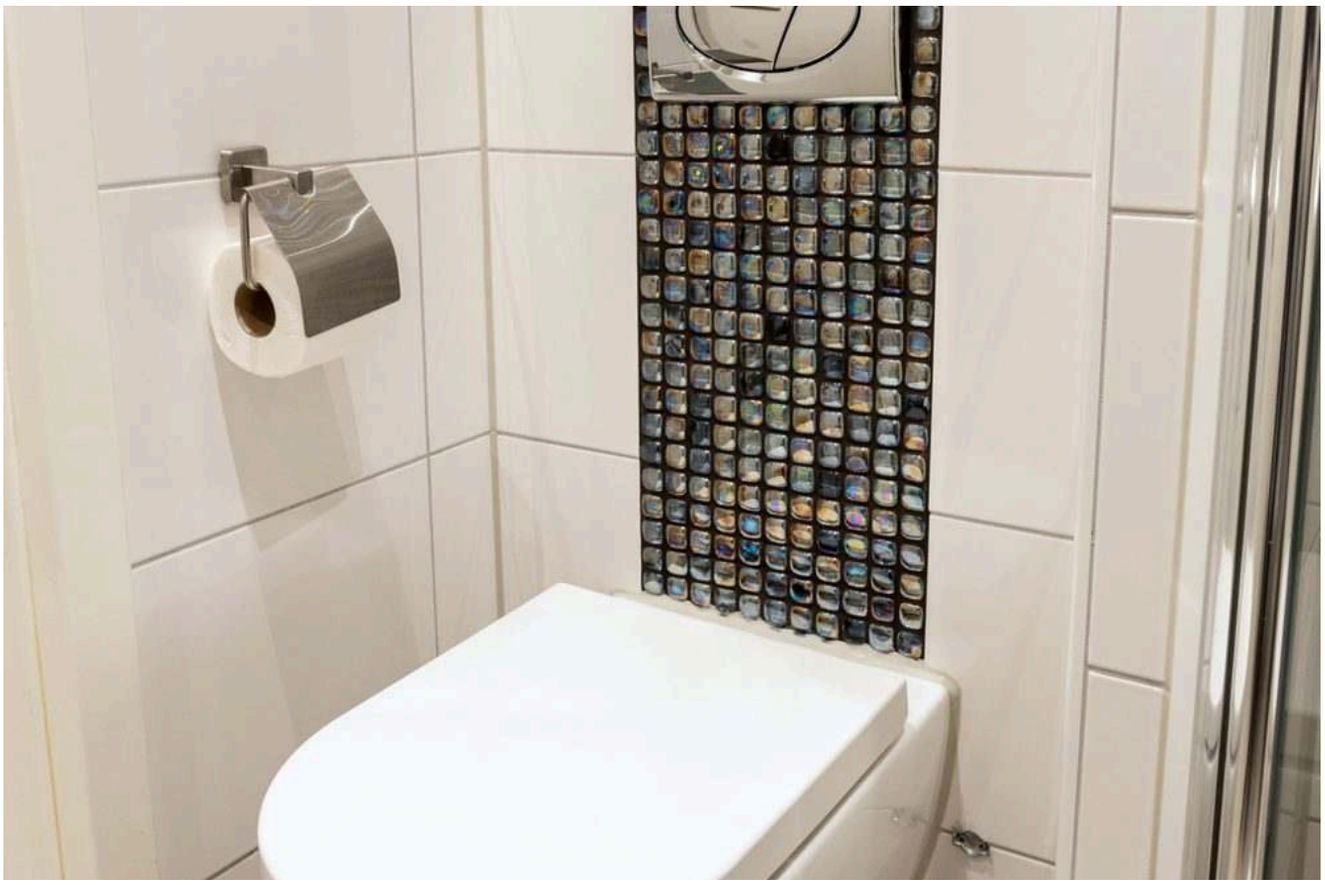









0341 21 74 54

info@makelaardijvandeweerd.nl


Laan 18 8071 JA, Nunspeet






0341 21 74 54 info@makelaardijvandeweerd.nl Laan 18 8071 JA, Nunspeet



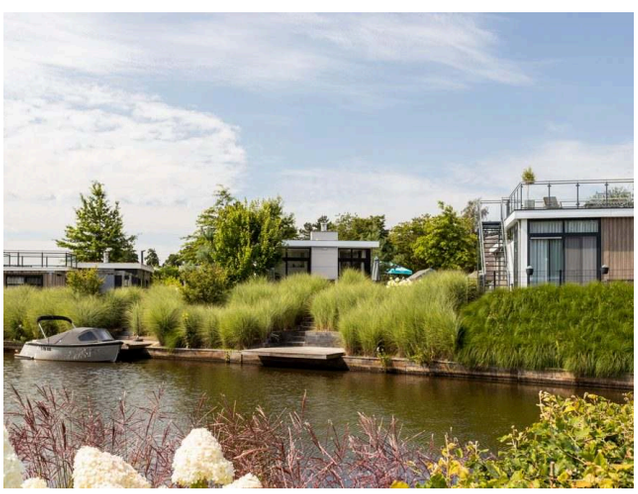



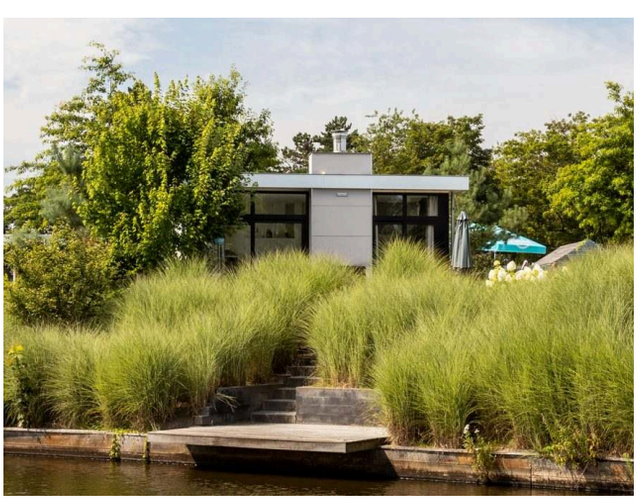



0341 21 74 54

info@makelaardijvandeweerd.nl

Laan 18 8071 JA, Nunspeet










0341 21 74 54 info@makelaardijvandeweerd.nl Laan 18 8071 JA, Nunspeet

VAN DE WEERD
MAKELAARDIJ

Plattegrond

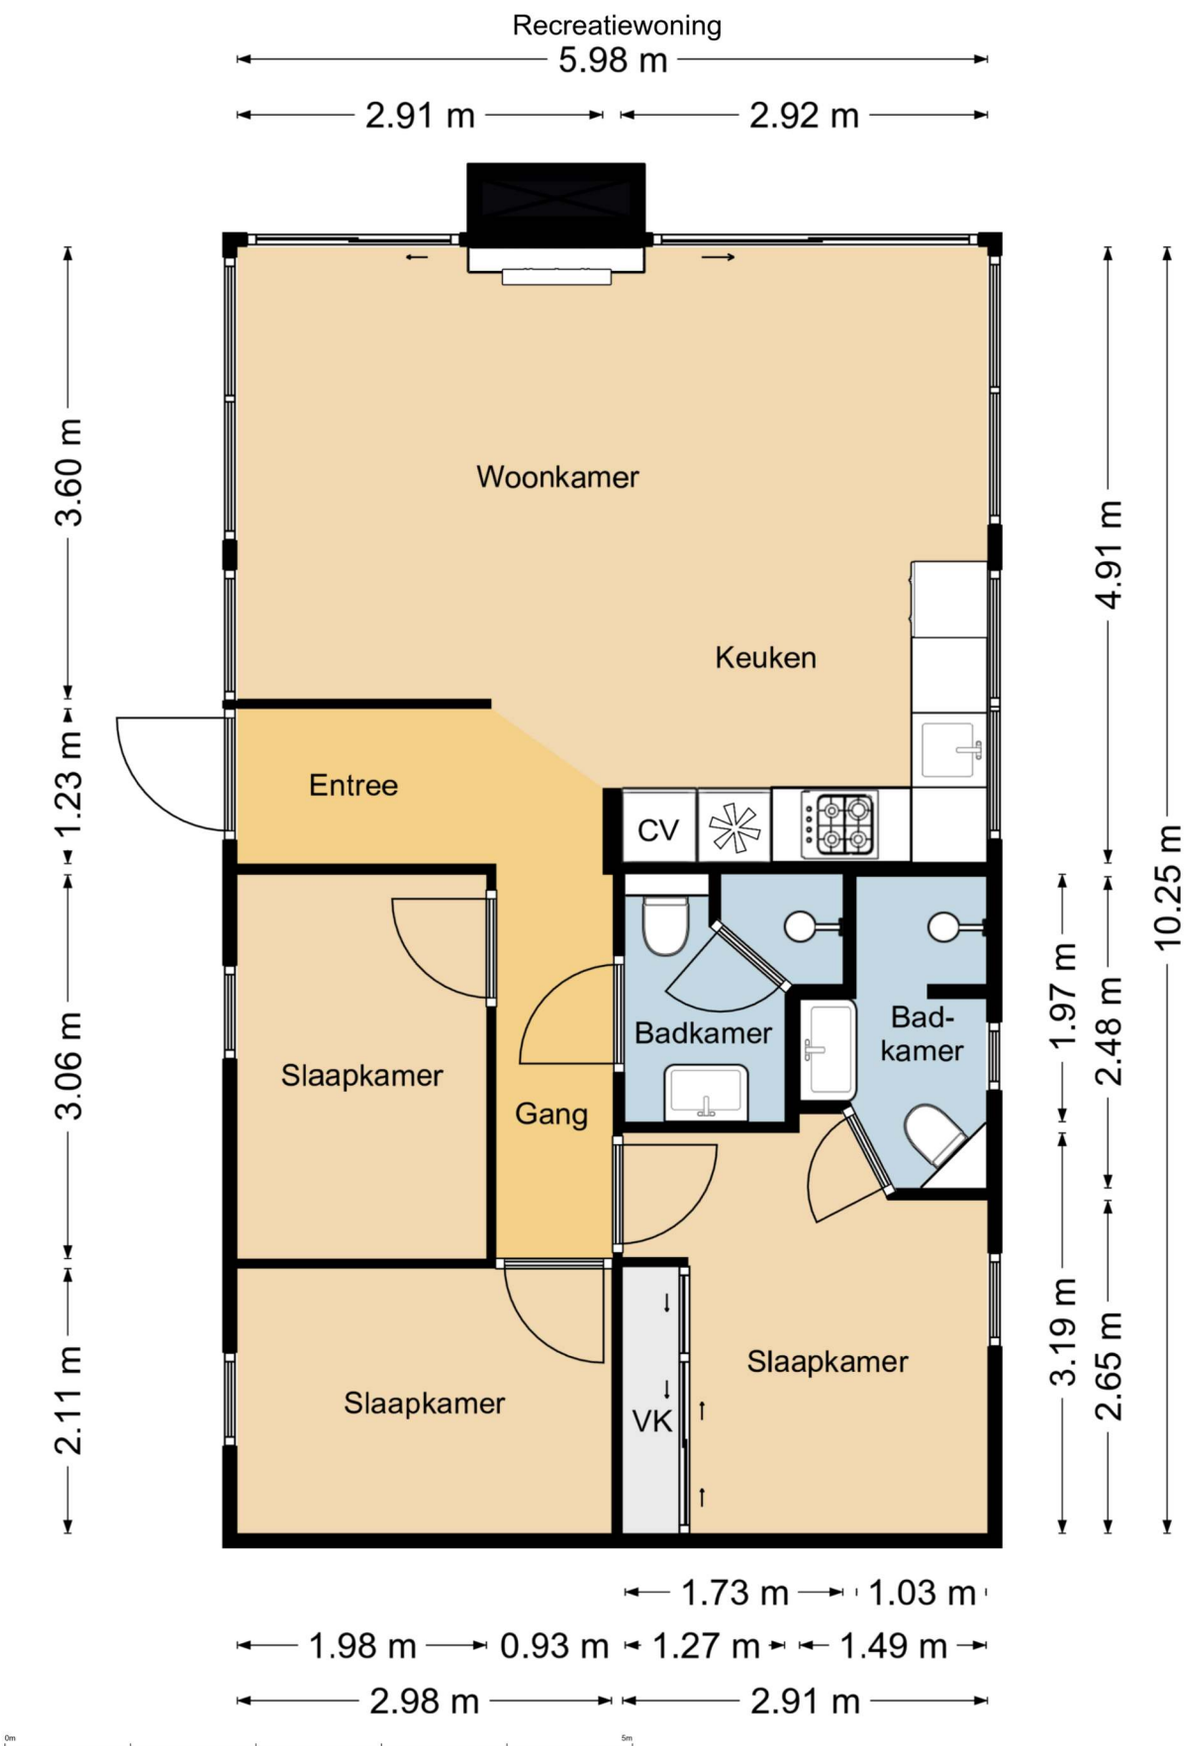

0341 21 74 54 info@makelaardijvandeweerd.nl Laan 18 8071 JA, Nunspeet

Meetverslag

Chrips

Meetverslag

Object: Recreatiewoning
Adres: Randmeerweg 8-0215
8071 SH Nunspeet

Gebruiksoppervlakten (GO)

Wonen	61,3 m^2
Overige Inpandige Ruimte	0,0 m^2
Gebouwgebonden Buitenruimte	0,0 m^2
Externe Bergruimte	0,0 m^2

Bruto-inhoud

Woning	223 m^3

Een nadere specificatie en toelichting zijn opgenomen in bijgaande meetstaat.
De gebruiksoppervlakten zijn bepaald conform de Meetinstructie Gebruiksoppervlakte Woningen van de Waarderingskamer, versie juli 2019.
De inhoud is bepaald conform de Meetinstructie Bruto Inhoud Woningen van de Waarderingskamer, versie juli 2019.
Aan de genoemde gebruiksoppervlakten en inhoud kunnen geen rechten worden ontleend.

Opdrachtgever: Makelaardij Van De Weerd, Nunspeet
Datum inmeten: 08-03-24

Harderwijk, 14 maart 2024

Christiaan Busscher
Integrale Project Services (Chrips)

V23-2

Recreatiewoning
Randmeerweg 8-0215
8071 SH Nunspeet

Meetstaat

	b [m]	l [m]	A [m²]	Sub	Totaal
Inpandige Gebruiksoppervlakte					
Eerste bouwlaag begane grond	5,98	10,25	61,30	61,30	
Totaal					61,30
Gebruiksoppervlakte Overige Inpandige Ruimte					
Eerste bouwlaag n.v.t.			-	-	
Totaal					-
Gebruiksoppervlakte Wonen					
(GO inpandig - GO overige inpandige ruimte)					
Totaal					**61,30**
Gebouwgebonden Buitenruimte(n)					
n.v.t.			-	-	
Totaal					-
Externe Bergruimte(n)					
n.v.t.			-	-	
Totaal					-

	b [m]	l [m]	A [m²]	h [m]	l [m³]	
Bruto Inhoud						
Woning (SU-model)					223,38	
Totaal						**223,38**

Dikte

Buitenmuren	0,12	m	
BG-vloer	0,40	m	Aanname MI (woning)
Plat dak	0,30	m	Aanname MI (woning)

Hoogte

Eerste bouwlaag	2,35 - 3,02	m

Correctie

trapgat / vide (> 4,0 m²)	n.v.t.
leidingschacht (> 0,5 m²)	n.v.t.
inspringend (ge)bouwdeel (> 0,5 m²)	n.v.t.
vrijstaande bouwconstructie (> 0,5 m²)	n.v.t.
nis (< 0,5 m²)	n.v.t.
liftschacht	n.v.t.

Toelichting

-

V23-2

Lijst van zaken



Lijst van zaken

Persoonlijke gegevens

Naam:
Adres te verkopen woning: Randmeerweg 8-215 Nunspeet
Datum: 05/04/2024

NEDERLANDSE VERENIGING VAN MAKELAARS EN TAXATEURS IN ONROERENDE GOEDEREN NVM

Versie maart 2019

LIJST VAN ZAKEN

Voor de onderstaande zaken -ongeacht of ze roerend dan wel onroerend zijn- geldt dat ze soms wel en soms niet in de woning achterblijven. De lijst is bedoeld om duidelijkheid te scheppen om discussies achteraf te voorkomen.

	Blijft achter	Gaat mee	Kan worden overgenomen	n.v.t.
Woning				
Interieur				
Verlichting, te weten:				
- inbouwspots/dimmers	●	○	○	○
- opbouwspots/armaturen/lampen/dimmers	●	○	○	○
- losse (hang)lampen	●	○	○	○
-	○	○	○	○
-	○	○	○	○
(Losse)kasten, legplanken, te weten:				
-	○	○	○	○
-	○	○	○	○
Raamdecoratie/zonwering binnen, te weten:				
- gordijnrails	●	○	○	○
- gordijnen	●	○	○	○
- overgordijnen	●	○	○	○
- vitrages	●	○	○	○
- rolgordijnen	●	○	○	○
- lamellen	●	○	○	○
- jaloezieën	●	○	○	○
- (losse) horren/rolhorren	●	○	○	○
-	○	○	○	○
-	○	○	○	○
Vloerdecoratie, te weten:				
- vloerbedekking	●	○	○	○
- parketvloer	●	○	○	○
- houten vloer(delen)	●	○	○	○
- laminaat	●	○	○	○
- plavuizen	●	○	○	○
-	○	○	○	○
-	○	○	○	○

PARAAF VERKOPER **PARAAF KOPER**

0341 21 74 54 info@makelaardijvandeweerd.nl Laan 18 8071 JA, Nunspeet

LIJST VAN ZAKEN

	Blijft achter	Gaat mee	Kan worden overgenomen	n.v.t.
(Voorzet) openhaard met toebehoren	○	○	○	○
Allesbrander	○	○	○	○
Houtkachel	○	○	○	○
(Gas)kachels	○	○	○	○
Designradiator(en)	○	○	○	○
Radiatorafwerking	○	○	○	○
Overig, te weten:				
- spiegelwanden	○	○	○	○
- schilderij ophangsysteem	○	○	○	○
-	○	○	○	○
-	○	○	○	○
Keuken				
Keukenblok (met bovenkasten)	●	○	○	○
Keuken (inbouw)apparatuur, te weten:				
- Magnetron	○	○	○	○
- Koelkast met vriezer	○	○	○	○
-	○	○	○	○
-	○	○	○	○
-	○	○	○	○
-	○	○	○	○
-	○	○	○	○
-	○	○	○	○
Keukenaccessoires, te weten:				
-	○	○	○	○
-	○	○	○	○
-	○	○	○	○
-	○	○	○	○
-	○	○	○	○
-	○	○	○	○
-	○	○	○	○
-	○	○	○	○

PARAAF VERKOPER **PARAAF KOPER**

0341 21 74 54 info@makelaardijvandeweerd.nl Laan 18 8071 JA, Nunspeet

LIJST VAN ZAKEN

	Blijft achter	Gaat mee	Kan worden overgenomen	n.v.t.
Sanitair/sauna				
Toiletaccessoires:				
-	○	○	○	○
-	○	○	○	○
-	○	○	○	○
-	○	○	○	○
-	○	○	○	○
-	○	○	○	○
Badkameraccessoires:				
-	○	○	○	○
-	○	○	○	○
-	○	○	○	○
-	○	○	○	○
-	○	○	○	○
-	○	○	○	○
-	○	○	○	○
-	○	○	○	○
Sauna met toebehoren	○	○	○	○
	○	○	○	○
	○	○	○	○
Exterieur/installaties/veiligheid/energiebesparing				
Schotel/antenne	○	○	○	○
Brievenbus	○	○	○	○
Kluis	○	○	○	○
(Voordeur)bel	○	○	○	○
Alarminstallatie	○	○	○	○
(Veiligheids)sloten en overige inbraakpreventie	○	○	○	○
Rookmelders	○	○	○	○
(Klok)thermostaat	○	○	○	○
Airconditioning	○	○	○	○

PARAAF VERKOPER **PARAAF KOPER**

0341 21 74 54 info@makelaardijvandeweerd.nl Laan 18 8071 JA, Nunspeet

LIJST VAN ZAKEN

	Blijft achter	Gaat mee	Kan worden overgenomen	n.v.t.
Warmwatervoorziening, te weten:				
- CV-installatie	●	○	○	○
- boiler	●	○	○	○
- geiser	○	○	○	○
-	○	○	○	○
-	○	○	○	○
-	○	○	○	○
Screens	●	○	○	○
Rolluiken	○	○	○	○
Zonwering buiten	○	○	○	○
	○	○	○	○
	○	○	○	○
	○	○	○	○
Isolatievoorzieningen (voorzetramen/radiatorfolie etc.), te weten:				
-	○	○	○	○
-	○	○	○	○
Telefoonaansluiting/internetaansluiting	○	○	○	○
Veiligheidsschakelaar wasautomaat	○	○	○	○
Waterslot wasautomaat	○	○	○	○
Zonnepanelen	○	○	○	○
Oplaadpunt elektrische auto	○	○	○	○
	○	○	○	○
	○	○	○	○

PARAAF VERKOPER **PARAAF KOPER**

0341 21 74 54 info@makelaardijvandeweerd.nl Laan 18 8071 JA, Nunspeet

LIJST VAN ZAKEN

	Blijft achter	Gaat mee	Kan worden overgenomen	n.v.t.
Tuin				
Inrichting				
Tuinaanleg/bestrating	◉	○	○	○
Beplanting	◉	○	○	○
	○	○	○	○
Verlichting/installaties				
Buitenverlichting	◉	○	○	○
Tijd- of schemerschakelaar/bewegingsmelder	○	○	○	○
	○	○	○	○
Bebouwing				
Tuinhuis/buitenberging	○	○	○	○
Kasten/werkbank in tuinhuis/berging	○	○	○	○
(Broei)kas	○	○	○	○
	○	○	○	○
Overig				
Overige tuin, te weten:	○	○	○	○
- (sier)hek	◉	○	○	○
- vlaggenmast(houder)	○	○	○	○
-	○	○	○	○
-	○	○	○	○

PARAAF VERKOPER

PARAAF KOPER

0341 21 74 54 info@makelaardijvandeweerd.nl Laan 18 8071 JA, Nunspeet

LIJST VAN ZAKEN

Overig Zijn er zaken die geen eigendom zijn van verkoper omdat er sprake is van een leasecontract of huurcontract. Zo ja, neemt verkoper de zaak mee of wordt het betreffende contract overgenomen?	ja	Nee	Gaat mee	Wordt overgenomen door koper
CV	○	○	○	○
Boiler	○	○	○	○
Zonnepanelen	○	○	○	○
	○	○	○	○
	○	○	○	○
	○	○	○	○
	○	○	○	○
Bijlage(n) over te nemen contracten:				
-	○	○	○	○
-	○	○	○	○

Voor akkoord,

Verkoper(s)

naam:
plaats:
datum:

naam:
plaats:
datum:

Koper(s)

naam:
plaats:
datum:

naam:
plaats:
datum:

0341 21 74 54 info@makelaardijvandeweerd.nl Laan 18 8071 JA, Nunspeet

Vragenlijst deel B

Vragenlijst over de woning

Nederlandse Coöperatieve vereniging van Makelaars en Taxateurs in onroerende goederen NVM U.A.

Vragenlijst voor de verkoop van een woning

Indien u dat nodig vindt, kunt u nadere informatie geven aan het einde van deze vragenlijst of bij de tekst. Als u twijfelt over de juiste beantwoording of als u een vraag niet begrijpt, zet dan een vraagteken voor de vraag. Neem vervolgens zo snel mogelijk contact op met uw NVM-makelaar. Indien de vraag niet van toepassing is kunt u deze doorhalen. Een kopie van de vragenlijst over de woning wordt verstrekt aan de koper. Tevens wordt doorgaans een kopie van de vragenlijst als bijlage aan de koopakte gehecht.

Woning

In de vragenlijst wordt de term 'woning' gebruikt. De term woning moet ruim worden uitgelegd. De term 'woning' in de vragenlijst ziet op de gehele onroerende zaak inclusief de aanhorigheden, zoals bijvoorbeeld een garage, berging, loods, tuin e.d.

Doel vragenlijst

De vragenlijst geeft vorm, inhoud en structuur aan de mededelingsplicht. De mededelingsplicht strekt niet verder dan dat u als verkoper ten tijde van het sluiten van de overeenkomst aan de koper meedeelt wat u bekend is omtrent de woning. De vragenlijst beoogt geen garanties te geven, maar heeft een informatief karakter.

Doorgaans de meeste vragen uit de vragenlijst kunt u beantwoorden met 'ja', 'nee' of 'niet bekend'. De open vragen zijn voorzien van een tekstveld. Hier kunt u zelf uw antwoord formuleren. Als u geen antwoord kunt geven op de vraag, dan kunt u aangeven dat het antwoord u niet bekend is.

Gegevens over de woning:

Adres te verkopen woning: Randmeerweg 8 215, 8071 SH Nunspeet

1. Bijzonderheden

a. Zijn er nadat u het perceel in eigendom hebt gekregen nog andere, eventuele aanvullende notariële of onderhandse akten opgesteld met betrekking tot het perceel? ☐ ja ☒ nee
Zo ja, welke?

b. Zijn er mondelinge of schriftelijke afspraken gemaakt over aangrenzende percelen *(denk hierbij aan regelingen voor het gebruik van een poort, schuur, garage, tuin, overeenkomsten met meerdere buren toezeggingen, erfafscheidingen)?*

☐ niet bekend ☐ ja ☒ nee

Zo ja, welke zijn dat?

Vragenlijst over de woning

c. Wijken de huidige terreinafscheidingen af van de kadastrale eigendomsgrenzen *(denk hierbij ook aan strookjes grond van de gemeente die u in gebruik heeft, of grond van u die gebruikt wordt door de buren)?*
☐ niet bekend ☐ ja ☒ nee

Zo ja, waaruit bestaat die afwijking?

d. Is een gedeelte van de woning, schuur, garage of schutting gebouwd op grond van de buren of andersom?
☐ niet bekend ☐ ja ☒ nee

Zo ja, graag nader toelichten:

e. Heeft u grond van derden in gebruik? ☐ niet bekend ☐ ja ☒ nee
Zo ja, welke grond?

f. Rusten er '**bijzondere lasten en beperkingen**' op de woning en/of het perceel *(Bijzondere lasten en beperkingen kunnen privaatrechtelijke beperkingen zijn zoals (lijdende) erfdienstbaarheden (bijvoorbeeld een recht van overpad), kwalitatieve verplichtingen, kettingbedingen, vruchtgebruik, voorkeursrecht (bijvoorbeeld een eerste recht van koop), opstalrecht, erfpacht, huurkoop. Het kan ook gaan om publiekrechtelijke beperkingen zoals een aanschrijving van de gemeente in het kader van een illegale verbouwing)?*
☐ ja ☒ nee

Zo ja, welke?

g. Is de Wet voorkeursrecht gemeenten van toepassing? ☐ ja ☒ nee

h. Is er een anti-speculatiebeding en/of zelfbewoningsplicht van toepassing op de woning?
☐ ja ☒ nee

Zo ja, hoe lang nog?

i. Is er sprake van een beschermd stads- of dorpsgezicht of loopt er een procedure tot aanwijzing daartoe?
☐ ja ☒ nee

Is er sprake van een gemeentelijk-, provinciaal-of rijksmonument of loopt er een procedure tot aanwijzing daartoe? ☐ ja ☒ nee

Is er volgens het bestemmingsplan sprake van een beeldbepalend of karakteristiek object?
☐ ja ☒ nee

j. Is er sprake (geweest) van ruilverkaveling? ☐ ja ☒ nee
Zo ja, moet u hiervoor ruilverkavelingsrente betalen? ☐ ja ☒ nee
Zo ja, hoeveel en voor hoe lang?
Bedrag: €
Duur:

k. Is er sprake van onteigening? ☐ ja ☒ nee

l. Is de woning of de grond geheel of gedeeltelijk verhuurd of bij anderen in gebruik?
☐ n.v.t. ☐ ja ☒ nee

Zo ja:
Is er een huurcontract/ gebruiksovereenkomst?
☐ ja ☒ nee

Vragenlijst over de woning

Indien er geen contract of overeenkomst is, beschrijf hieronder wat (mondeling) met de huurder/ gebruiker is afgesproken:

Welk gedeelte is verhuurd/ in gebruik gegeven?

Welke delen vallen onder gezamenlijk gebruik?

Welke zaken zijn van de huurder en mag hij verwijderen bij ontruiming *(bijvoorbeeld geiser, keuken, lampen)*?

Heeft de huurder een waarborgsom gestort? ☐ ja ☒ nee
Zo ja, hoeveel? €
Heeft u nog andere afspraken met de huurders gemaakt? ☐ ja ☒ nee
Zo ja, welke?

m. Is er over de woning een geschil/procedures gaande, al dan niet bij de rechter, huurcommissie of een andere instantie *(bijvoorbeeld onteigening/kwesties met buren, zoals erfdienstbaarheden, recht van overpad, erfafscheidingen e.d.)?* ☐ ja ☒ nee
Zo ja, welke is/zijn dat?

n. Is er bezwaar gemaakt tegen de waardebeschikking WOZ?
☐ ja ☒ nee
Zo ja, toelichting:

o. Zijn er door de overheid of nutsbedrijven verbeteringen of herstellingen voorgeschreven of aangekondigd die nog niet naar behoren zijn uitgevoerd? ☐ ja ☒ nee
Zo ja, welke?

p. Zijn er in het verleden subsidies of premies verstrekt die bij verkoop van de woning voor een deel kunnen worden teruggevorderd? ☐ ja ☒ nee
Zo ja, welke?

q. Is de woning onbewoonbaar verklaard of in het verleden ooit onbewoonbaar verklaard geweest?
☐ ja ☒ nee
Zo ja, waarom?

r. Is er bij verkoop sprake van een omzetbelastingheffing *(bijvoorbeeld omdat het een voormalig bedrijfsonroerendgoed is, of een woning met praktijkgedeelte, of omdat u pas ingrijpend verbouwd hebt)?*
☐ ja ☒ nee
Zo ja, waarom?

Vragenlijst over de woning

s. Hoe gebruikt u de woning nu *(bijvoorbeeld woning, praktijk, winkel opslag)?*

Is dat gebruik volgens de gemeente toegestaan?	☐ ja	☒ nee
Zo nee, heeft de gemeente dit strijdige gebruik wel eens bij u aangekaart?	☐ ja	☒ nee
Hoe heeft de gemeente dit strijdige gebruik bij u aangekaart?		

2. Gevels

a. Is er sprake (geweest) van vochtdoorslag of aanhoudend vochtige plekken op de gevels? ☐ ja ☒ nee
Zo ja, waar?

b. Zijn er (gerepareerde) scheuren/beschadigingen in/aan de gevels aanwezig? ☐ ja ☒ nee
Zo ja, waar?

c. Zijn de gevels tijdens de bouw geïsoleerd? ☒ niet bekend ☐ ja ☐ nee
Zo nee, zijn de gevels daarna (deels) geïsoleerd? ☒ niet bekend ☐ ja ☐ nee
Zo ja, wanneer heeft de isolatie van de gevels plaatsgevonden en met welk isolatiemateriaal?

Heeft u een certificaat of bewijs van het na-isoleren? ☐ ja ☐ nee
Is er sprake van volledige isolatie? ☒ niet bekend ☐ ja ☐ nee
Zo nee, welke delen van de gevels zijn er niet geïsoleerd?

d. Zijn de gevels ooit gereinigd? ☐ niet bekend ☐ ja ☒ nee
Zo ja, volgens welke methode en wanneer?

3. Dak(en)

a. Hoe oud zijn de daken ongeveer?
Platte daken: ☐ niet bekend
Overige daken: ☐ niet bekend

b. Heeft u last van daklekkages (gehad)? ☐ ja ☒ nee
Zo ja, waar?

c. Zijn er in het verleden gebreken geconstateerd aan de dakconstructie zoals scheve, doorbuigende, krakende, beschadigde en/of aangetaste dakdelen? ☐ ja ☒ nee
Zo ja, waar?

d. Heeft u het dak al eens (gedeeltelijk) laten vernieuwen c.q. laten repareren? ☐ ja ☒ nee
Zo ja, welk (gedeelte van het) dak en waarom?

e. Is het dak tijdens de bouw geïsoleerd?
Platte daken: ☒ niet bekend ☐ ja ☐ nee
Overige daken: ☒ niet bekend ☐ ja ☐ nee

Zo nee, is het dak daarna geïsoleerd?
Platte daken: ☒ niet bekend ☐ ja ☐ nee
Overige daken: ☒ niet bekend ☐ ja ☐ nee
Zo ja, wanneer heeft de isolatie plaatsgevonden en met welk isolatiemateriaal?

Heeft u een certificaat of bewijs van het na-isoleren? ☐ ja ☐ nee
Is er sprake van volledige isolatie?
Platte daken: ☐ niet bekend ☐ ja ☐ nee
Overige daken: ☐ niet bekend ☐ ja ☐ nee
Zo nee, welke delen zijn er niet geïsoleerd?

f. Zijn de regenwaterafvoeren lek of verstopt? ☐ ja ☒ nee
Zo ja, toelichting:

g. Zijn de dakgoten lek of verstopt? ☐ ja ☒ nee
Zo ja, toelichting:

4. Kozijnen, ramen en deuren

a. Van welk materiaal zijn de buitenkozijnen gemaakt *(bijvoorbeeld hout, kunststof of aluminium of een andersoortig materiaal)*?

b. Wanneer zijn de buitenkozijnen, ramen en deuren voor het laatst geschilderd?

Is dit gebeurd door een erkend schildersbedrijf? ☒ ja ☐ nee
Zo ja, door wie?

c. Functioneren alle scharnieren en sloten? ☒ ja ☐ nee
Zo nee, toelichting:

d. Zijn voor alle afsluitbare deuren, ramen etc. sleutels aanwezig? ☒ ja ☐ nee
Zo nee, voor welke deuren, ramen etc. niet?

e. Is er sprake van isolerende beglazing? ☒ ja ☐ nee
Zo ja, welk type glas *(bijvoorbeeld HR, HR+, HR++ of HR+++, zie de glassponning waarin doorgaans staat vermeld welke type glas er is geplaatst)?*

Is er sprake van isolerende beglazing in de gehele woning? ☒ ja ☐ nee

Zo nee, welke ramen zijn niet geïsoleerd?

f. Is er bij de isolerende beglazing sprake van condensvorming tussen het glas *(denk aan lekkende ruiten)?* ☐ ja ☒ nee
Zo ja, waar?

5. Vloeren, plafonds en wanden

a. Is er sprake (geweest) van vochtdoorslag of optrekkend vocht op de vloeren, plafonds en/of wanden? ☐ ja ☒ nee
Zo ja, waar?

b. Is er sprake (geweest) van schimmelvorming op de vloeren, plafonds en/of wanden? ☐ ja ☒ nee
Zo ja, waar?

c. Zijn er (gerepareerde) of (verborgen) scheuren en/of beschadigingen in/aan vloeren, plafonds en/of wanden aanwezig? ☐ ja ☒ nee
Zo ja, waar?

d. Hebben zich in het verleden problemen voorgedaan met de afwerkingen *(bijvoorbeeld loszittend tegelwerk, loslatend behang of spuitwerk, holklinkend of loszittend stucwerk, etc.)?* ☐ ja ☒ nee
Zo ja, waar?

e. Is er sprake (geweest) van gebreken aan de vloerconstructie, zoals scheve, doorbuigende, krakende, beschadigde en/of aangetaste vloerdelen? ☐ ja ☒ nee
Zo ja, waar?

f. Is er sprake van vloerisolatie? ☒ niet bekend ☐ ja ☐ nee
Zo ja, wanneer heeft de isolatie van de vloer plaatsgevonden en met welk isolatiemateriaal?

Heeft u een certificaat of bewijs van het na-isoleren? ☐ ja ☐ nee
Is er sprake van volledige isolatie? ☒ niet bekend ☐ ja ☐ nee
Zo nee, welke delen zijn er niet geïsoleerd?

6. Fundering, kruipruimte en kelder

a. Is er sprake (geweest) van gebreken aan de fundering? ☒ niet bekend ☐ ja ☐ nee
Zo ja, waar?

b. Is de kruipruimte toegankelijk? ☐ ja ☐ nee
Is de kruipruimte droog? ☒ meestal ☐ ja ☐ nee
Zo nee of meestal, toelichting:

Vragenlijst over de woning

c. Is er sprake van vochtdoorslag door de kelderwand? ☒ soms ☐ ja ☐ nee
Zo ja of soms, toelichting?

d. Is de grondwaterstand in de afgelopen jaren waarneembaar gewijzigd of is er sprake van wateroverlast geweest? ☐ ja ☐ nee
Zo ja, heeft dit tot problemen geleid in de vorm van water in de kruipruimte c.q. kelder? ☒ n.v.t. ☐ ja ☐ nee
Zo nee, tot wat voor andere problemen heeft dit geleid?

7. Installaties

a. Wat voor warmte-installatie(s) is/zijn er aanwezig in de woning *(bijvoorbeeld cv-installatie, WTW-systeem, WKO-systeem, (hybride) warmtepomp, airconditioning, zonneboiler, elektrische boiler, pelletkachel dan wel een andere installatie)?*

Is/zijn de installatie(s) eigendom? ☒ ja ☐ nee
Zo nee, toelichting *(bijvoorbeeld de installatie(s) is/ zijn gehuurd of geleased. Tevens huur-/leaseprijs vermelden):*

Merk van de installatie(s):

Type(nummer) van de installatie(s):

Installatiedatum van de installatie(s):

Op welke datum is/zijn deze installatie(s) voor het laatst onderhouden?

Is het onderhoud uitgevoerd door een erkend bedrijf? ☒ ja ☐ nee
Zo ja, door wie? Resort Veluwemeer

b. Zijn er de afgelopen tijd zaken opgevallen ten aanzien van de installatie(s) *(bijvoorbeeld de cv-installatie moet meer dan 1 keer per jaar bijgevuld worden of de installatie functioneert niet goed)?* ☐ ja ☒ nee
Zo ja, wat is u opgevallen?

c. Zijn er radiatoren die niet warm worden? ☐ ja ☒ nee
Zo ja, welke?

Vragenlijst over de woning

d. Zijn er radiatoren of (water)leidingen die lekken? ☐ ja ☒ nee
Zo ja, waar en welke?

e. Zijn er radiatoren of (water)leidingen die ooit zijn bevroren? ☐ ja ☒ nee
Zo ja, waar?

f. Heeft u vloerverwarming in de woning? ☐ ja ☒ nee
Zo ja, betreft dit elektrische vloerverwarming, vloerverwarming met warm water of anders?

☐ elektrisch
☐ warm water
☐ overig, namelijk:

Waar bevindt zich de elektrische vloerverwarming? ☒ n.v.t.

Waar bevindt zich de vloerverwarming met warm water? ☒ n.v.t.

Waar bevindt zich de overige vloerverwarming? ☒ n.v.t.

g. Zijn er vertrekken die niet (goed) warm worden? ☐ ja ☒ nee
Zo ja, welke?

h. Heeft de woning zonnepanelen die uw eigendom zijn? ☐ ja ☒ nee
Heeft de woning zonnepanelen die worden gehuurd of geleased? ☐ ja ☒ nee
Kan het huurcontract/ leasecontract worden overgenomen door koper? ☐ niet bekend ☐ ja ☒ nee
Zo ja, dan overnamecontract opvragen.

Hoeveel zonnepanelen zijn er aanwezig? N.V.T.
Zo ja, blijven de zonnepanelen achter? ☐ nader overeen te komen ☐ ja ☒ nee

Wat is de capaciteit van één zonnepaneel? (*De capaciteit van zonnepanelen wordt uitgedrukt in Wattpiek (Wp). Bijvoorbeeld één zonnepaneel levert 390 Wp)*

Functioneren alle zonnepanelen? ☐ niet bekend ☐ ja ☒ nee

Wat is het merk/ type van de zonnepanelen?

Maakt u gebruik van een app om de opbrengst van de zonnepanelen te bekijken? ☐ ja ☒ nee
Zo ja, welke?

In welk jaar zijn de zonnepanelen geplaatst en door wie?
Jaar:
Installateur:

Is de btw over het aankoopbedrag teruggevraagd van de belastingdienst? ☐ ja ☒ nee

Vragenlijst over de woning

Hoeveel stroom heeft u het afgelopen jaar opgewekt?
Jaar:
Aantal kWh:

Hoe lang zit er nog fabrieksgarantie op de zonnepanelen? N.V.T.

Zijn de zonnepanelen aangeschaft met subsidie? ☐ ja ☐ nee
Zo ja, moet de subsidie worden terugbetaald? ☐ n.v.t. ☐ ja ☐ nee
Zo ja, welk bedrag moet worden terugbetaald? €

i. In welk jaar zijn voor het laatst de aanwezige schoorsteenkanalen/rookgasafvoeren geveegd/gereinigd? N.V.T.

j. Wanneer heeft u de aanwezige schoorsteenkanalen voor het laatst gebruikt? N.V.T.

Is de trek van aanwezige schoorsteenkanalen goed? ☐ niet bekend ☐ ja ☒ nee

k. Zijn er onderdelen van de elektrische installatie vernieuwd *(onder de elektrische installatie wordt verstaan alle elektra leidingen/ schakelaars stopcontacten, meterkast e.d.)*? ☒ niet bekend ☐ ja ☐ nee
Zo ja, wanneer en welke onderdelen?

Zijn er gebreken aan de elektrische installatie? ☐ ja ☐ nee
Zo ja, welke?

l. Is er een laadpaal aanwezig voor een elektrische auto? ☐ ja ☒ nee
Zo ja, blijft deze achter? ☐ nader overeen te komen ☐ ja ☐ nee

m. Is er mechanische ventilatie of een soortgelijk systeem aanwezig? ☐ ja ☐ nee
Zo ja, functioneert dit systeem naar behoren? Onbekend ☐ ja ☐ nee
Zo nee, toelichting:

Wanneer is dit systeem voor het laatst onderhouden?

Hoe oud is dit systeem ongeveer?

n. Is er een domoticasysteem of een soortgelijk systeem aanwezig (*Een domoticasysteem bedient de verwarming, verlichting, verwarming, audio, ventilatie e.d. automatisch*)? ☐ ja ☐ nee
Zo ja, functioneert dit systeem naar behoren? ☐ ja ☐ nee
Zo nee, toelichting:

Hou oud is dit systeem ongeveer?

o. Zijn er rookmelders op ieder verdieping aanwezig? ☒ ja ☐ nee

Zo ja, hoe oud zijn de rookmelders ongeveer?

8. Sanitair, riolering en keuken

a. Zijn er beschadigingen aan wastafels, douche, bad, toiletten, gootstenen en kranen? ☐ ja ☒ nee
Zo ja, welke?

b. Hoe oud is de badkamer ongeveer?

c. Lopen de afvoeren van wastafels, douche, bad, toiletten, gootstenen en kranen goed door? ☒ ja ☐ nee
Zo nee, welke niet?

d. Is de woning aangesloten op het gemeentelijke riool? ☒ ja ☐ nee

e. Zijn er gebreken (geweest) aan de riolering, zoals breuken, stankoverlast, lekkages, etc.? ☐ ja ☒ nee
Zo ja, welke?

f. Is er een andere voorziening, zoals een septictank, beerput of dergelijk aanwezig?
☐ niet bekend ☐ ja ☒ nee
Zo ja, wat is er aanwezig en hoe dient dit te worden onderhouden?

g. Van welk jaar dateert de keukenopstelling ongeveer? 2017

h. Van welk jaar dateert de inbouwapparatuur ongeveer? 2017

Functioneert alle inbouwapparatuur? ☒ ja ☐ nee
Zo nee, welk inbouwapparaat functioneert niet?

i. Heeft u een kokend water kraan (*bijvoorbeeld een Quooker kraan of een soortgelijke kraan*)?
☐ ja ☒ nee
Zo ja, functioneert deze kraan naar behoren en hoe oud is deze kraan ongeveer?

9. Diversen

a. Wat is het bouwjaar van de woning? 2017

b. Zijn er asbesthoudende materialen in/op de woning/ bijgebouw(en) aanwezig (*bijvoorbeeld asbest zeil, een asbestplaat die onder en/of achter de CV ketel is geplaatst, asbesthoudend isolatiemateriaal om de verwarmingsbuis, asbesthoudend koord bij oude cv-ketels/gaskachels, asbestgolfplaten e.d.*)?
☒ niet bekend ☐ ja ☐ nee
Zo ja, welke en waar?

Vragenlijst over de woning

c. Blijft er in de woning zeil achter, al dan niet vastgelijmd, dat is aangeschaft tussen 1955 en 1982?
☒ niet bekend ☐ ja ☐ nee

d. Is er sprake van loden leidingen in de woning? ☒ niet bekend ☐ ja ☐ nee
Zo ja, waar?

e. Is er een Japanse duizendknoop aanwezig in de tuin? (*Een Japanse duizendknoop is een exotische plant, welke moeilijk te verwijderen is. De sterke wortelstokken en stengels van de Japanse duizendknoop zijn in staat om schade te veroorzaken aan gebouwen, leidingen en wegen*) ☒ niet bekend ☐ ja ☐ nee

f. Is er in puin/asbest afval in de grond/tuin aanwezig? ☒ niet bekend ☐ ja ☐ nee

g. Heeft u elders lekkages gehad (*dus los van het dak/ sanitair/ riolering*)? ☒ niet bekend ☐ ja ☐ nee

h. Is de grond verontreinigd? ☒ niet bekend ☐ ja ☐ nee
Zo ja, is er een onderzoeksrapport? ☐ n.v.t. ☐ ja ☐ nee
Zo ja, heeft de gemeente/provincie een onderzoeks- of saneringsbevel opgelegd?
☐ n.v.t. ☐ ja ☐ nee

i. Is er een olietank aanwezig of aanwezig geweest? ☒ niet bekend ☐ ja ☐ nee
Zo ja, is deze gesaneerd/verwijderd? ☒ n.v.t. ☐ ja ☐ nee
Als deze is gesaneerd, waar is de olietank op het perceel gesitueerd?

Is er een Kiwa-certificaat aanwezig? ☒ n.v.t. ☐ ja ☐ nee

j. Is er sprake van overlast door ongedierte in of (rond)om de woning *(denk aan muizen, ratten, kakkerlakken, etc.)?*
☐ ja ☒ nee

Zo ja, waar?

k. Is de woning aangetast door houtworm, boktor, ander ongedierte of zwam?
☐ niet bekend ☐ ja ☒ nee

Zo ja, waar?

Zo ja, is deze aantasting al eens behandeld? ☐ n.v.t. ☐ ja ☒ nee
Zo ja, wanneer en door welk bedrijf?

l. Is er sprake van chlorideschade (betonrot) *(betonrot komt vooral voor in kruipruimtes van woningen gebouwd tussen 1965 en 1981 die voorzien zijn van betonnen vloerelementen van het merk Kwaaitaal of Manta. Ook andere beton- elementen - bijvoorbeeld balkons - kunnen aangetast zijn)?*
☐ niet bekend ☐ ja ☒ nee

Zo ja, waar?

m. Hebben er verbouwingen en/of bijbouwingen plaatsgevonden in en/of om de woning? ☐ ja ☒ nee
Zo ja, welke ver-/bijbouwingen, in welk jaartal en door welk bedrijf zijn deze uitgevoerd?

Vragenlijst over de woning

n. Zijn er verbouwingen of uitbreidingen uitgevoerd zonder omgevingsvergunning (voorheen bouwvergunning)?
☐ niet bekend ☐ ja ☒ nee
Zo ja, welke?

o. Is er sprake van glasvezel internet? ☐ niet bekend ☒ ja ☐ nee

p. Bent u in het bezit van een definitief energieprestatiecertificaat/energielabel? ☒ ja ☐ nee
Zo ja, welke label? Energielabel B

10. Vaste lasten

a. Hoeveel betaalde u voor de laatste aanslag onroerendezaakbelasting? € 285,- (2022/2023)
Belastingjaar:

b. Wat is de WOZ-waarde? € 272.000,-
Peiljaar: 2023

c. Hoeveel betaalde u voor de laatste aanslag waterschapslasten? € niet bekend
Belastingjaar:

d. Hoeveel betaalde u voor de laatste aanslag gemeentelijke belastingen (*zoals rioolheffing en afvalstoffenheffing e.d.*)? € 125,- (2022/2023)
Belastingjaar:

e. Welke voorschotbedragen betaalt u maandelijks aan de nutsbedrijven?

Gas:	€	NVT
Elektra:	€	
Water:	€	
Stadsverwarming:	€	
Anders:	€	

Wat is uw jaarverbruik voor gas/ elektriciteit en water?

Gas	m3	: onbekend
Elektriciteit hoog	kWh	:
Elektriciteit laag	kWh	:
Elektriciteit totaal	kWh	:
Water	m3	:
Stadsverwarming	GJ	:
Anders:		:

Met hoeveel bewoners bewoonde u de woning? aantal: bewoners

f. Zijn er lease- en/of huurkoopcontracten *(bijvoorbeeld keuken, kozijnen, cv-ketel, etc.)*? ☐ ja ☒ nee
Zo ja, welke?

Zijn deze contracten overdraagbaar op de koper? *Let op! Veel lease- en huurkoopcontracten zijn niet langer overdraagbaar op een koper. Neem hiervoor contract op met de betreffende leverancier.*

Vragenlijst over de woning

		☐ ja	☒ nee
	Hoe lang lopen de contracten nog en wat is de eventuele afkoopsom?		
	Afkoopsom:	NVT	
	Duur:		
g.	Als er sprake is van erfpacht of opstalrecht:		
	Hoe hoog is dan de canon per jaar?	€	
	Heeft u alle canons betaald?	☐ n.v.t.	☐ ja ☐ nee
	Is de canon afgekocht?	☐ n.v.t.	☐ ja ☐ nee
	Zo ja, tot wanneer?		
h.	Heeft u alle gemeentelijke belastingen die u verschuldigd bent al betaald?		☒ ja ☐ nee
	Zijn er variabele bedragen voor gemeenschappelijke poorten, inritten of terreinen?		☐ ja ☐ nee
	Zo ja, hoe hoog en waarvoor?	NVT	
i.	Heeft u, om in de straat te parkeren, een parkeervergunning nodig?		☐ ja ☐ nee
	Hoeveel parkeervergunningen kunnen er maximaal worden aangevraagd?		
	Wat zijn de kosten voor deze parkeervergunning(en) per jaar?	€	

11. Garanties

Zijn er lopende onderhoudscontracten en/of garantieregelingen overdraagbaar aan de koper? *(zoals dakbedekking, cv-installatie, dubbele beglazing, etc.)* ☐ ja ☒ nee
Zo ja, welke?


12. Nadere informatie (overige zaken die de koper naar uw mening moet weten):

VAN DE WEERD
MAKELAARDIJ

Kadastrale kaart

Kadastrale kaart

Uw referentie: gjt

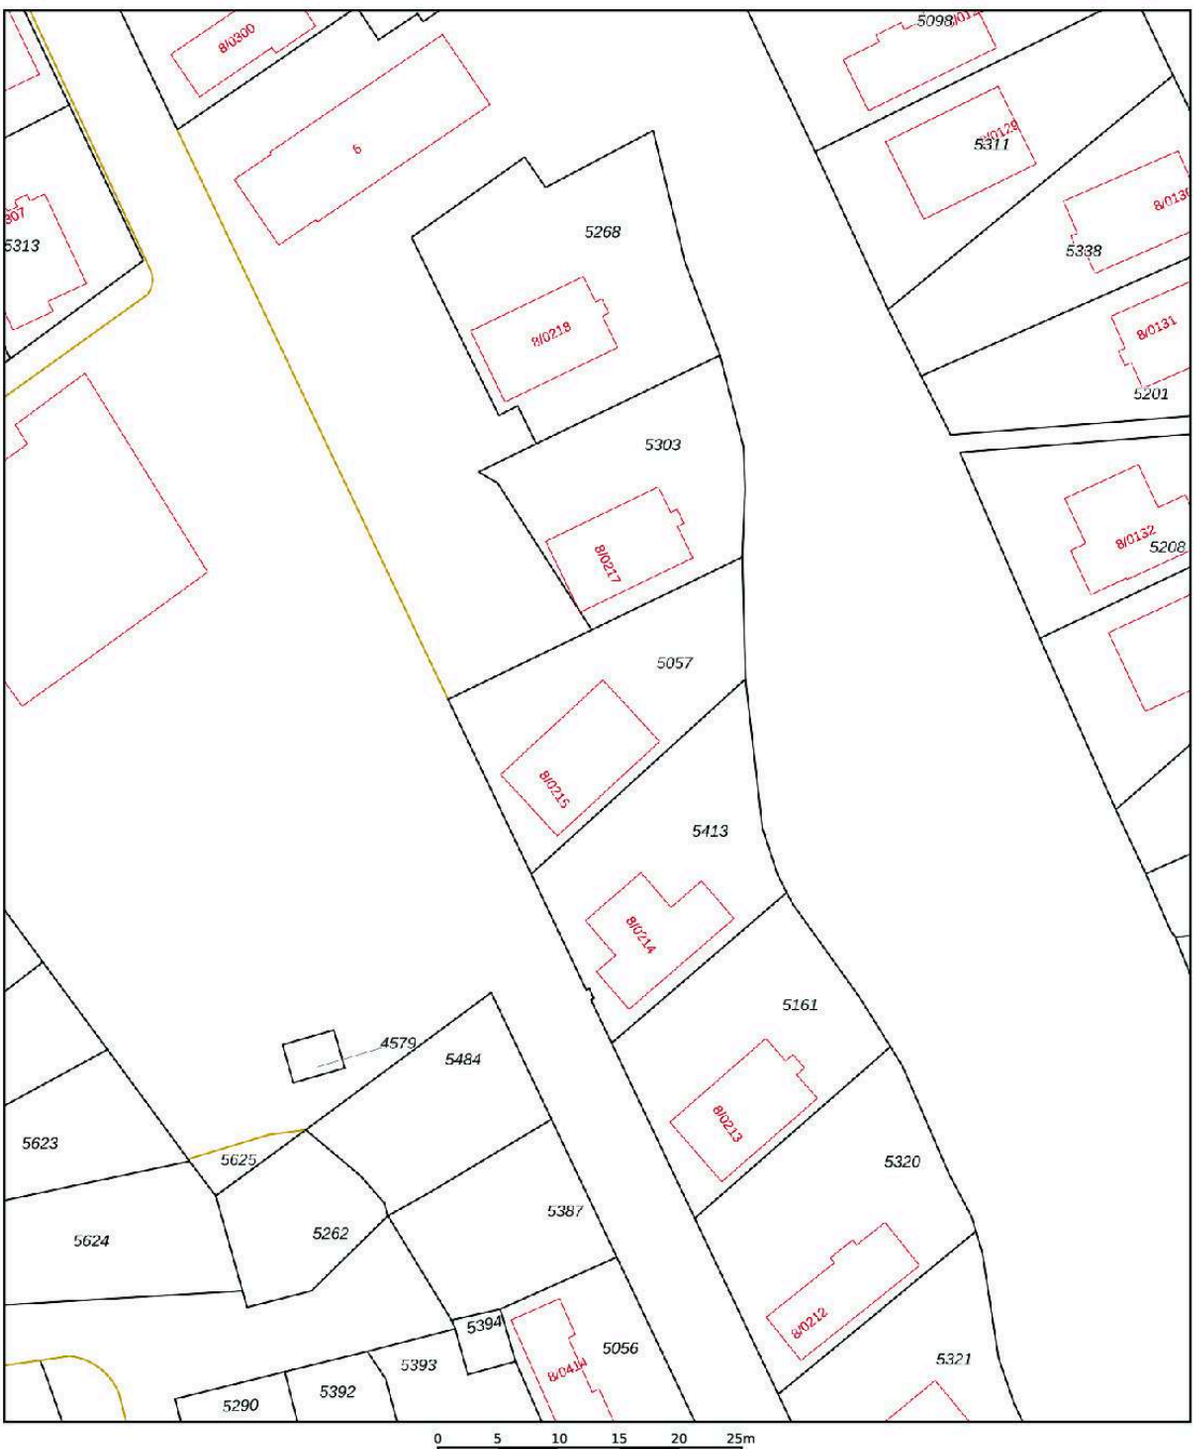

Deze kaart is noordgericht
12345 Perceelnummer
25 Huisnummer
Vastgestelde kadastrale grens
Voorlopige kadastrale grens
Administratieve kadastrale grens
Bebouwing

Voor een eensluidend uittreksel, geleverd op 1 maart 2024
De bewaarder van het kadaster en de openbare registers

Schaal 1: 500

Kadastrale gemeente	Nunspeet
Sectie	L
Perceel	5057

Aan dit uittreksel kunnen geen betrouwbare maten worden ontleend.
De Dienst voor het kadaster en de openbare registers behoudt zich de intellectuele eigendomsrechten voor, waaronder het auteursrecht en het databankenrecht.

kadaster

0341 21 74 54 info@makelaardijvandeweerd.nl Laan 18 8071 JA, Nunspeet

VAN DE WEERD
MAKELAARDIJ



Interesse in deze woning?

0341 21 74 54

info@makelaardijvandeweerd.nl

Laan 18 8071 JA, Nunspeet



VAN DE WEERD

MAKELAARDIJ

NVM NWWI vastgoed cert REGISTER TAXATEUR funda