



WESTERWEG 64
Alkmaar



KENMERKEN

Soort	Herenhuis	Bouwjaar	1935
Type	Hoekwoning	Tuin	voortuin, zijtuin, dakterras
Kamers	6	Parkeren	Openbaar
Woonoppervlakte	205 m ²	Verwarming	cv ketel ATAG 2010, open
Perceeloppervlakte	224 m ²		haard
Inhoud	772 m ³	Isolatie	Dubbel glas



OMSCHRIJVING

Royaal en karakteristiek herenhuys gelegen op een unieke locatie aan vaarwater.

Aan een ventweg langs de Westergweg, op loopafstand van de historische binnenstad van Alkmaar, staat dit markante herenhuys met maar liefst vijf slaapkamers, een ruime woonkamer en een dakterras van circa 20 m². Een bijzonder huis dat opvalt door zijn fraaie ronde erker, authentieke details en vooral de vele mogelijkheden die de royale afmetingen bieden.

De ligging is zonder meer bijzonder. Direct naast de woning bevindt zich doorgaand vaarwater, waar u uw boot kunt aanleggen en vanuit huis de Alkmaarse grachten en omliggende wateren kunt verkennen. Tegelijkertijd liggen het gezellige stadscentrum, het NS-station en de groene Westerhout op 10 minuten loopafstand. Een aantrekkelijke combinatie van wonen aan het water en alle voorzieningen van de stad binnen handbereik.

Ook de architectuur verdient aandacht. De grote ronde erker aan de zijkant geeft het herenhuys een geheel eigen gezicht. Binnen zorgen de originele voordeur, glas-in-loodramen, Eiken visgraat parketvloer en een op maat gemaakte houten zitbank in de erker voor een sfeervol geheel.

In 1994 is de woning aan de achterzijde fors uitgebouwd, zowel op de begane grond als op de eerste verdieping. Hierdoor is een verrassend groot familiehuis ontstaan met een woonoppervlakte van ruim 200 m². De vele vertrekken bieden alle vrijheid voor een groot gezin, werken aan huis of het creëren van extra hobby- en logeerruimtes.

De woning verdient op enkele onderdelen modernisering, met name de keuken en badkamer. Dit biedt de nieuwe eigenaar een mooie gelegenheid om het huis naar eigen smaak en hedendaagse

woonwensen in te richten maar met behoud van het oorspronkelijke karakter.

Indeling

Begane grond

Via de voordeur bereikt u de hal met trapopgang, toiletruimte en toegang tot de kelder.

De royale woonkamer heeft een prettige lichtinval en wordt gekenmerkt door de bijzondere ronde erker en een op maat gemaakte houten zitbank. De fraaie parketvloer draagt bij aan de warme uitstraling. Er is een open haard. Aan de achterzijde geeft een schuifpui tot de buitenruimte aan het water. Een fijne plek om rustig buiten te zitten of op een mooie dag even een kop koffie te drinken. Wellicht laat de ijsvogel zich wel zien, die hier regelmatig gespot wordt. In de uitbouw aan de achterzijde van de woning bevinden zich de keuken en een praktische bijkeuken.

Eerste verdieping

De overloop geeft toegang tot drie ruime slaapkamers en de badkamer. De twee slaapkamers aan de achterzijde hebben beide toegang tot het dakterras van circa 20 m². Een heerlijke buitenruimte met voldoende plaats voor een comfortabele zithoek of een gezellige buitentafel.

Tweede verdieping

Via een rechte trap bereikt u de zolderverdieping. Hier bevinden zich nog eens twee ruime slaapkamers en een grote overloop. Deze verdieping leent zich uitstekend voor bijvoorbeeld een combinatie van slapen, werken en hobby's. Boven deze verdieping is er bovendien nog een praktische bergzolder aanwezig.

Aanvaarding: in overleg

















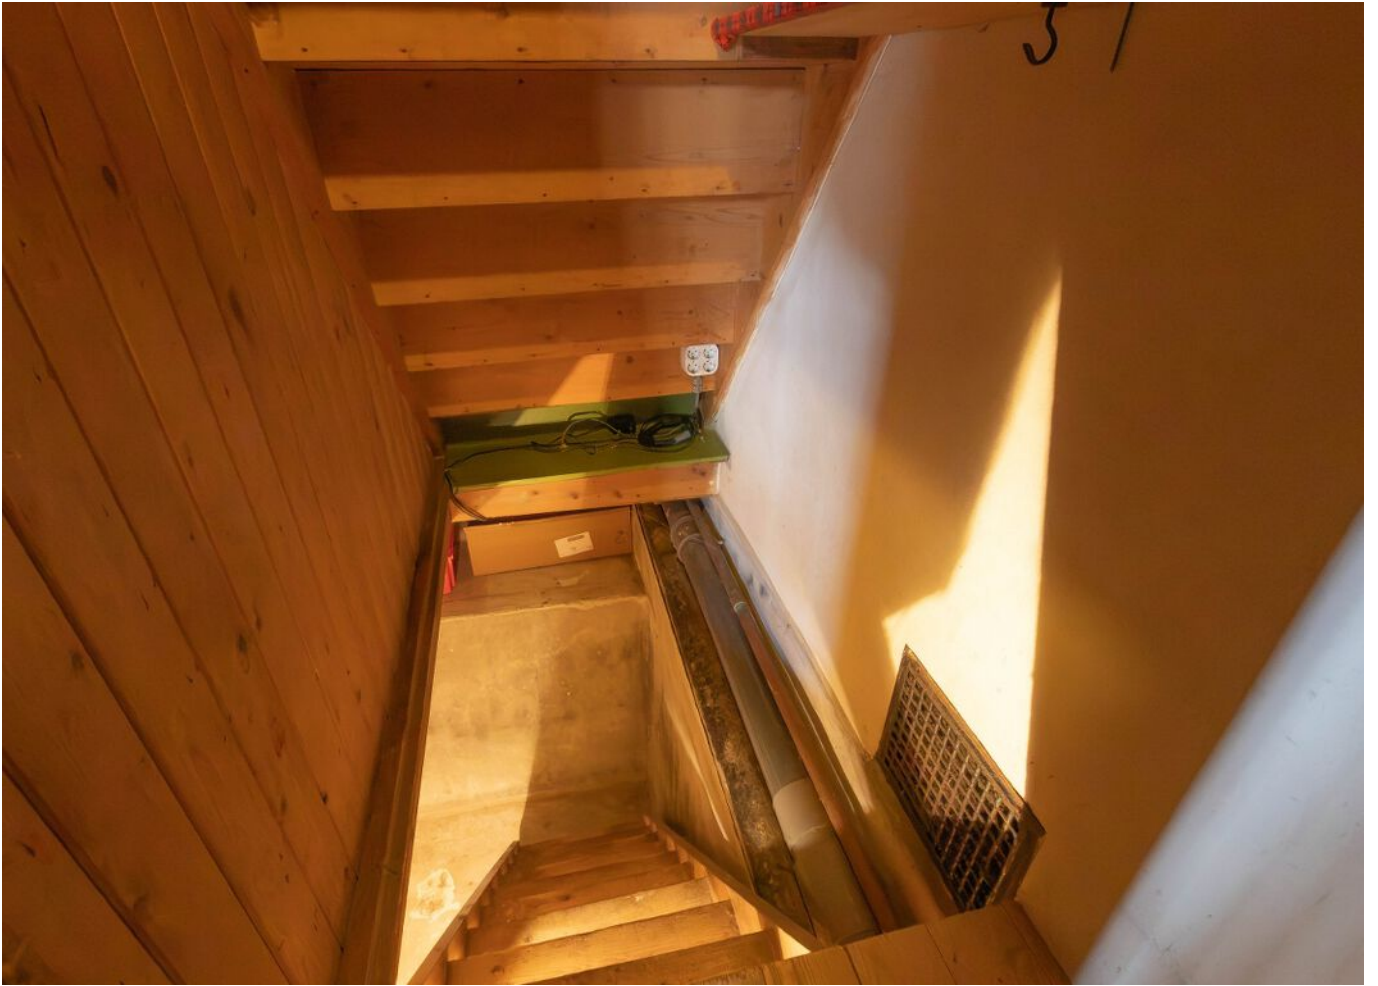

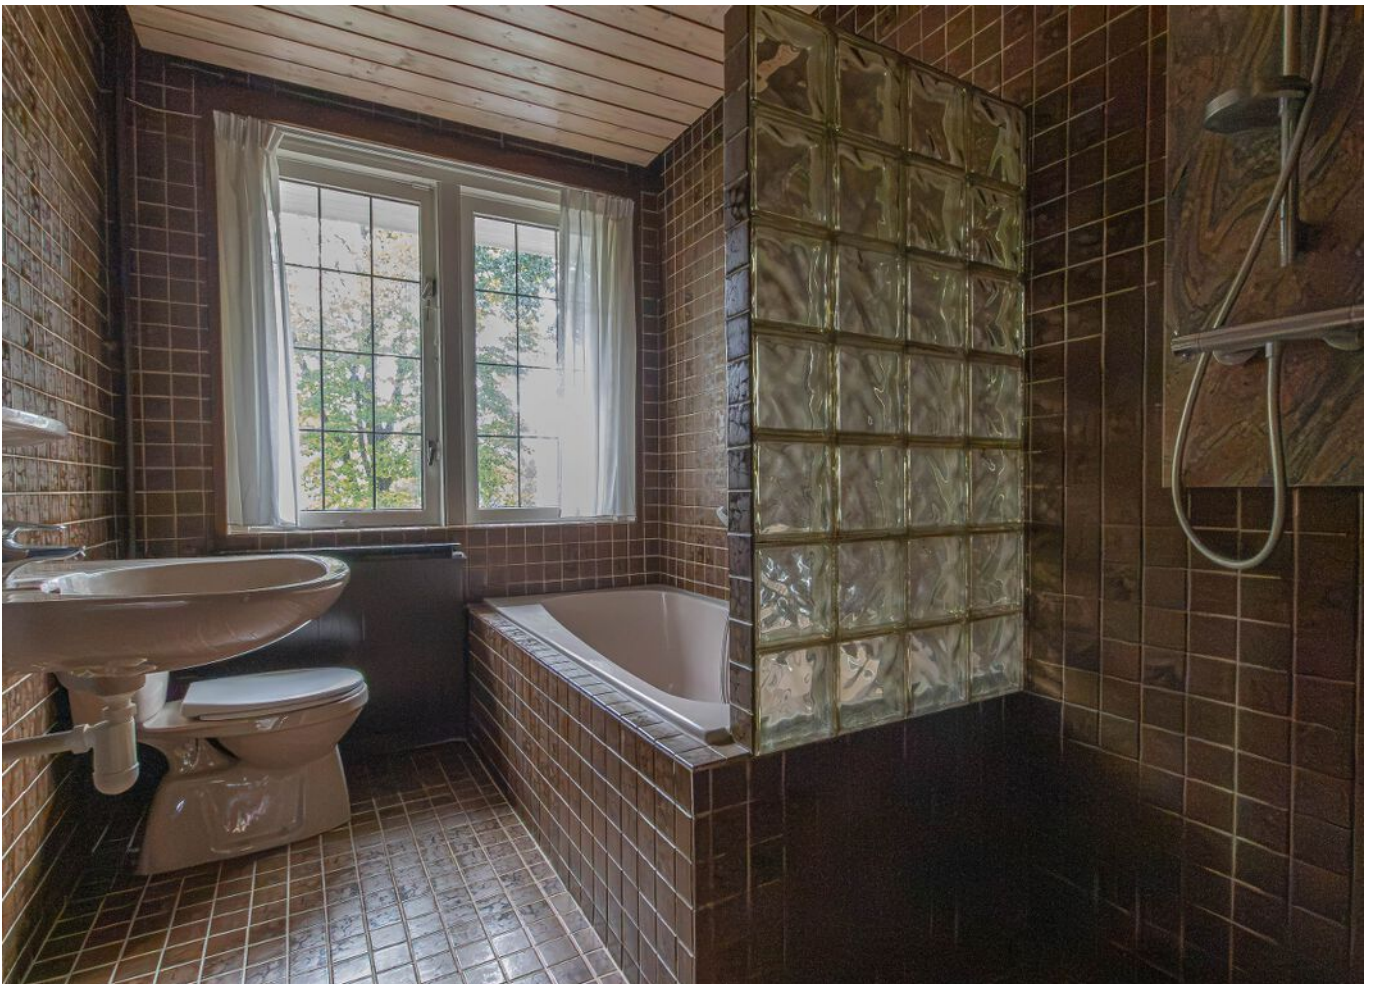

























PLATTEGROND

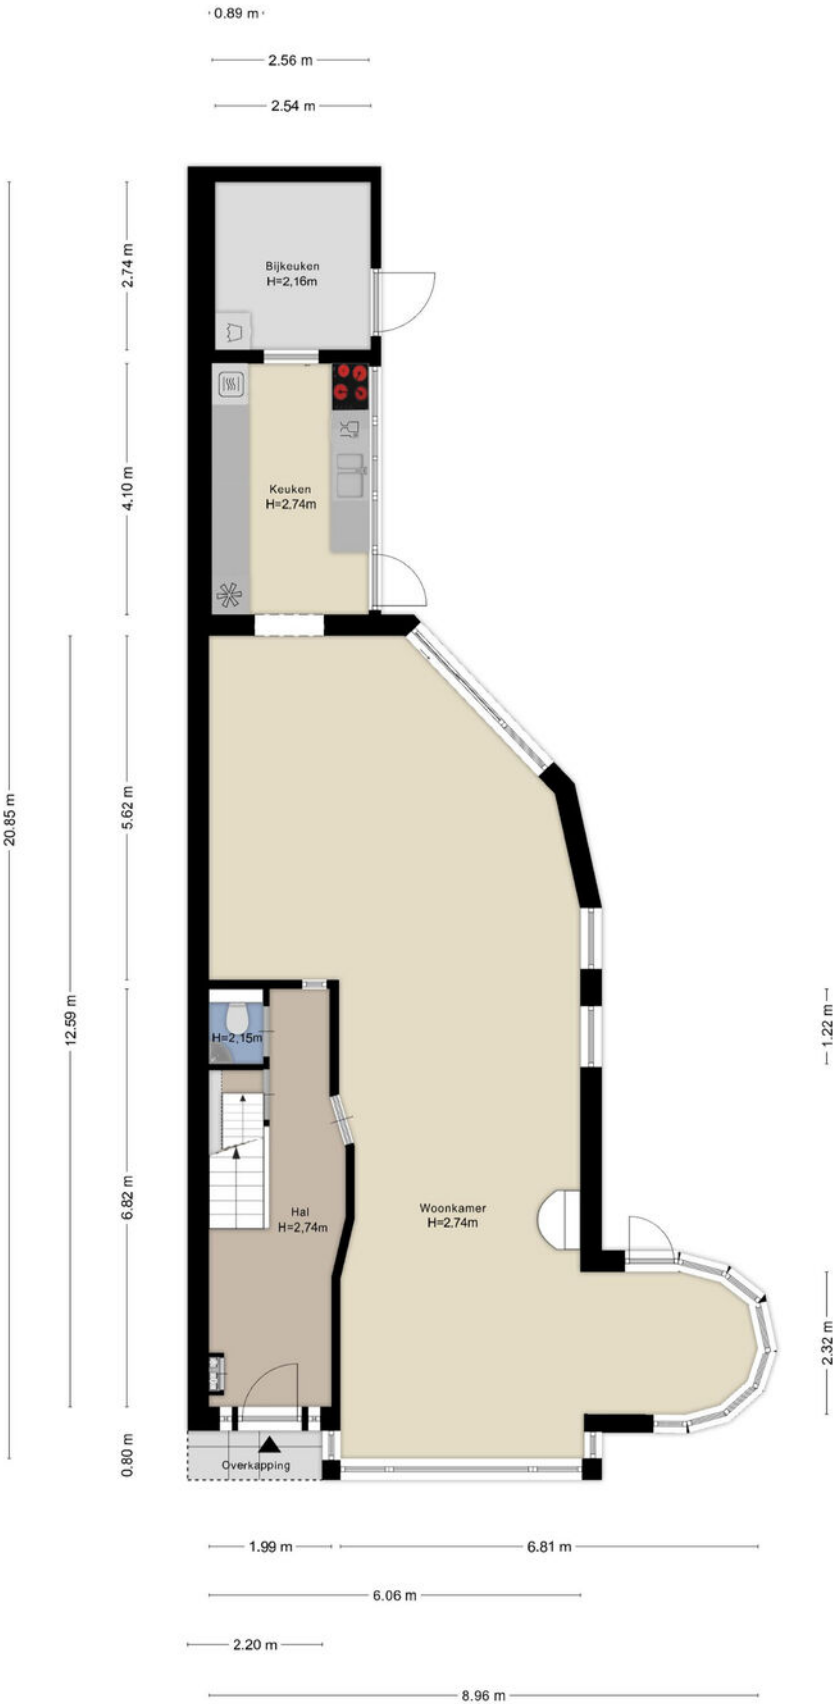


PLATTEGROND

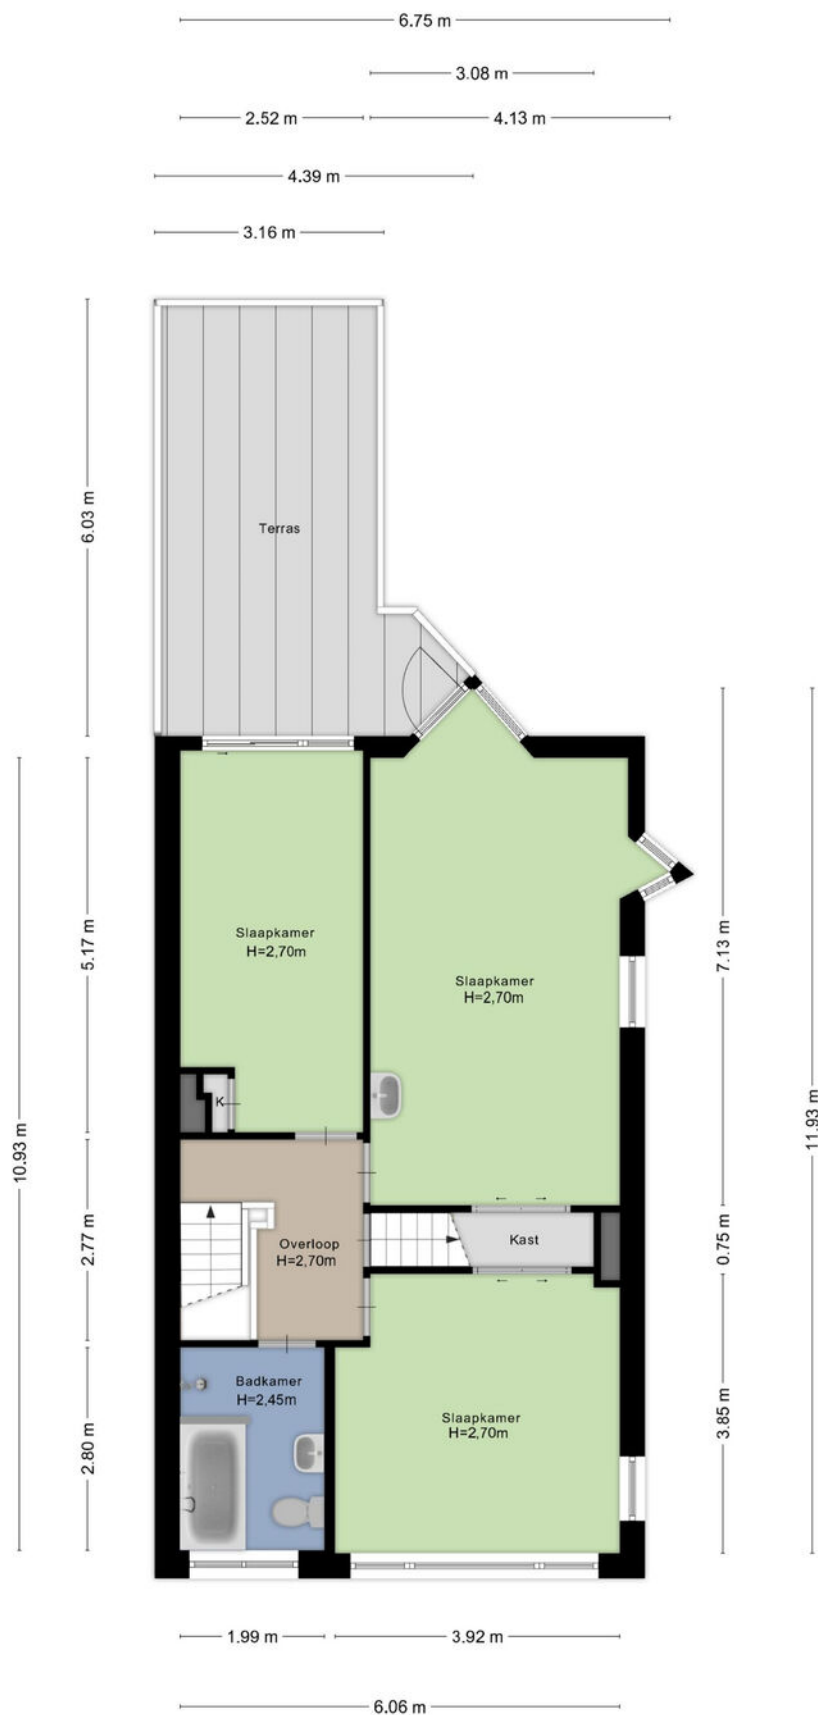

PLATTEGROND




PLATTEGROND

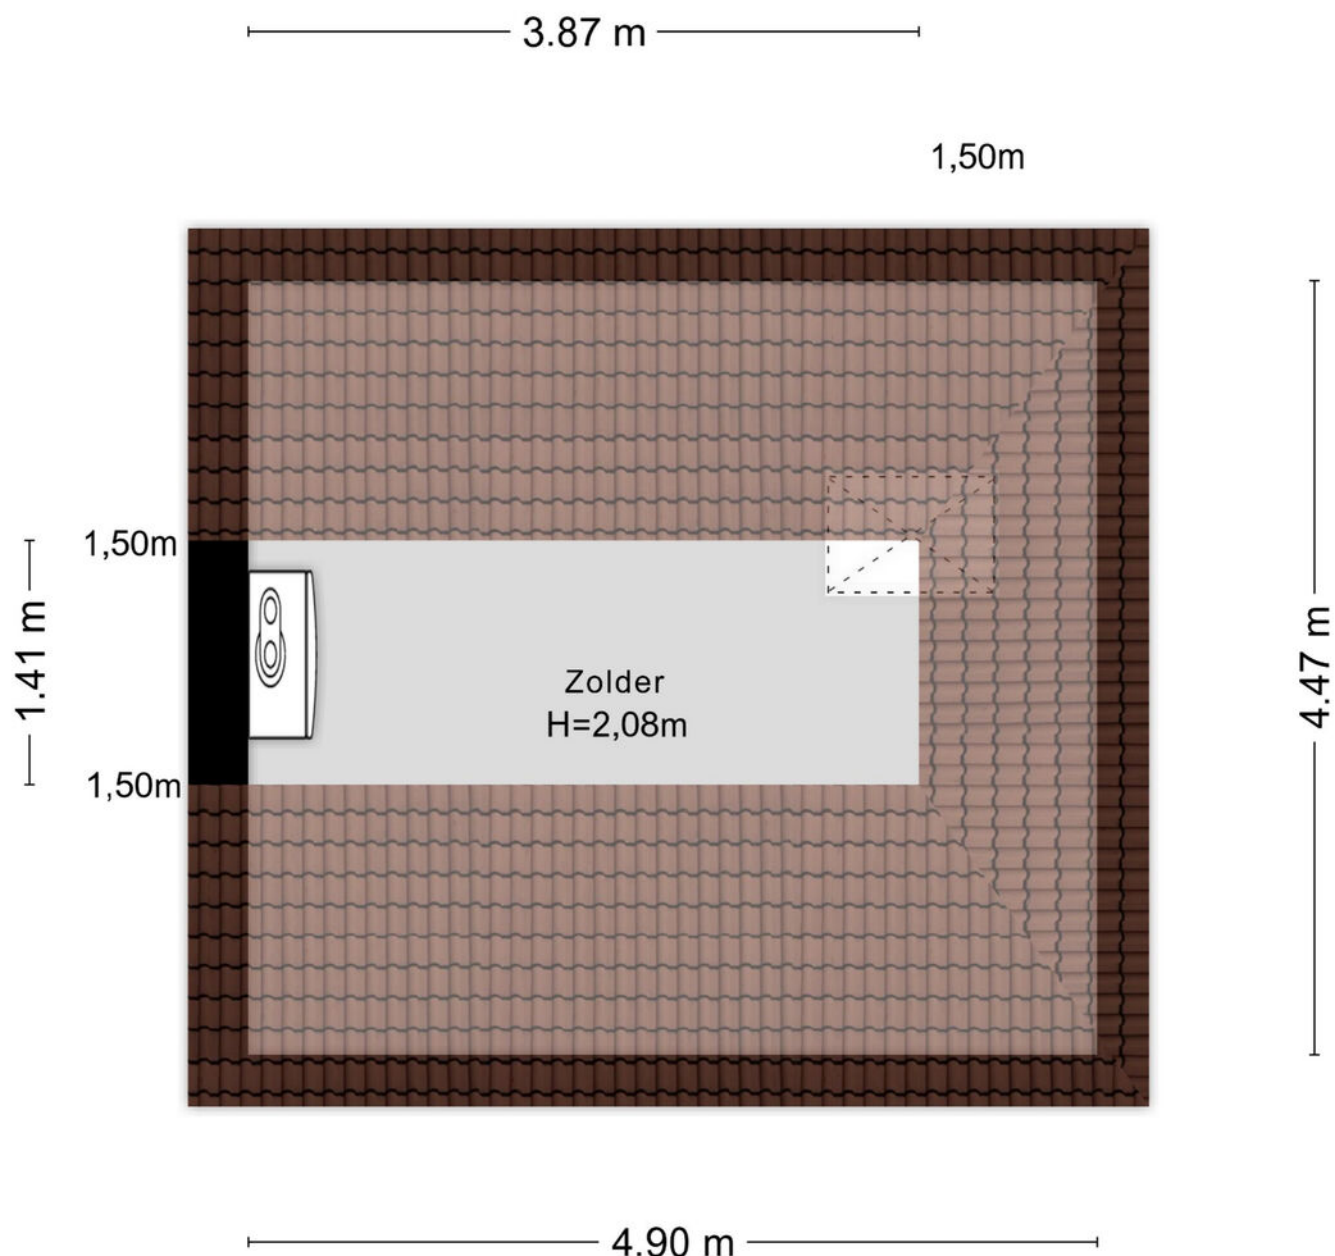

Aan de plattegronden kunnen geen rechten worden ontleend
© Zibber www.zibber.nl

PLATTEGROND

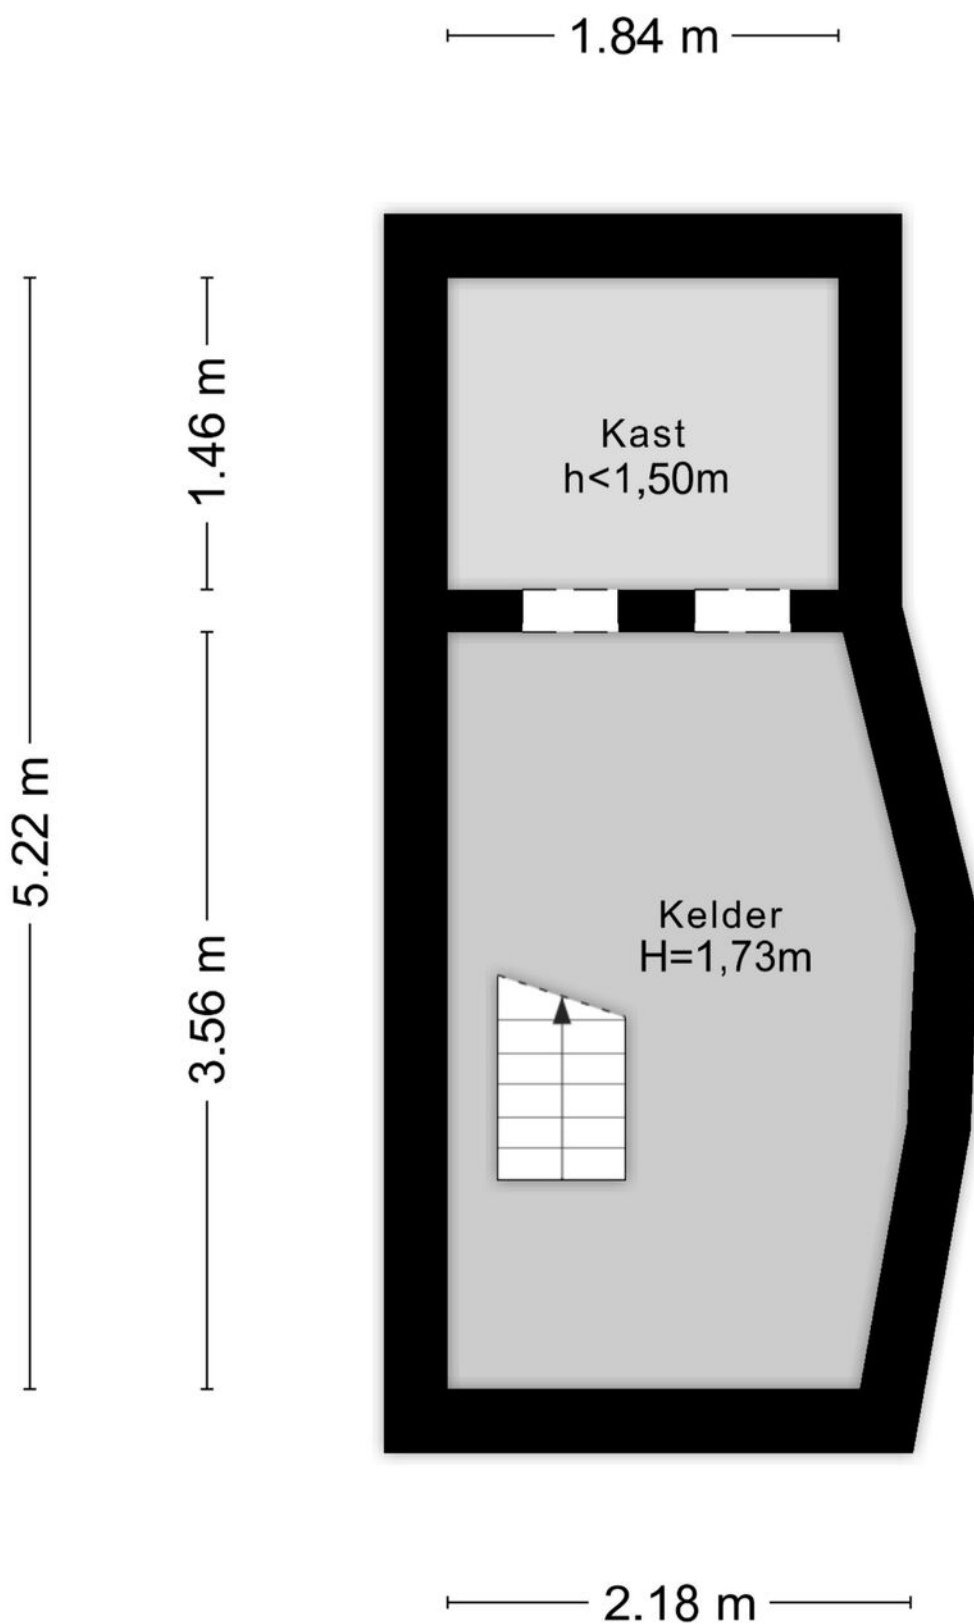

Aan de plattegronden kunnen geen rechten worden ontleend
© Zibber www.zibber.nl

KADASTRALE KAART

Kadastrale kaart

Uw referentie: DVA



12345

25

Huisnummer

Vastgestelde kadastrale grens

Voorlopige kadastrale grens

Administratieve kadastrale grens

Bebouwing

Deze kaart is noordgericht

Perceelnummer

Schaal 1: 500

Kadastrale gemeente Alkmaar

Sectie E

Perceel 5433

Aan dit uittreksel kunnen geen betrouwbare maten worden ontleend.



De Dienst voor het kadaster en de openbare registers behoudt zich de intellectuele eigendomsrechten voor, waaronder het auteursrecht en het databankenrecht.

Voor een eensluitend uittreksel, geleverd op 14 september 2026

De bewaarder van het kadaster en de openbare registers

kadaster

LOCATIE

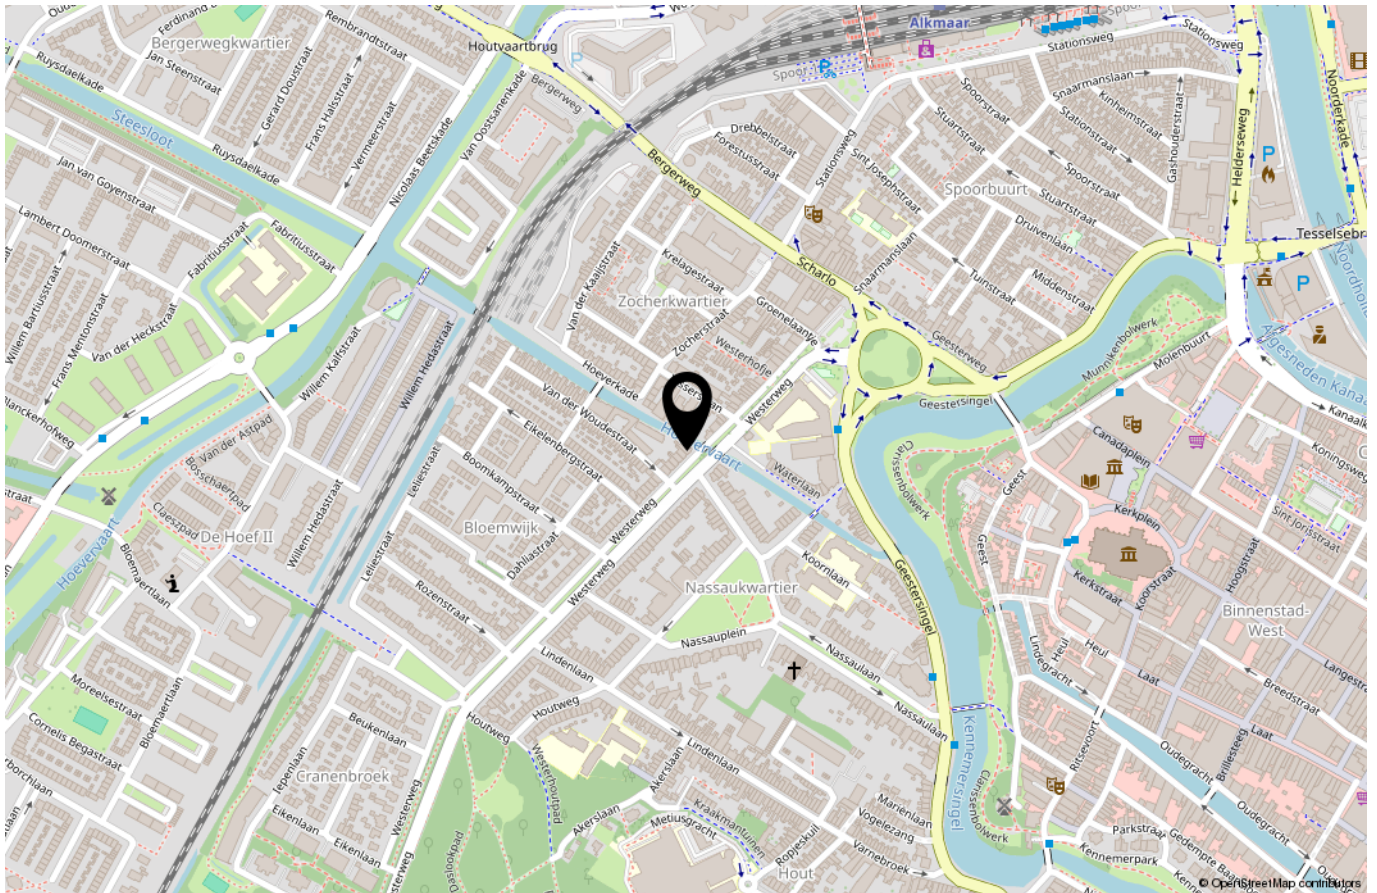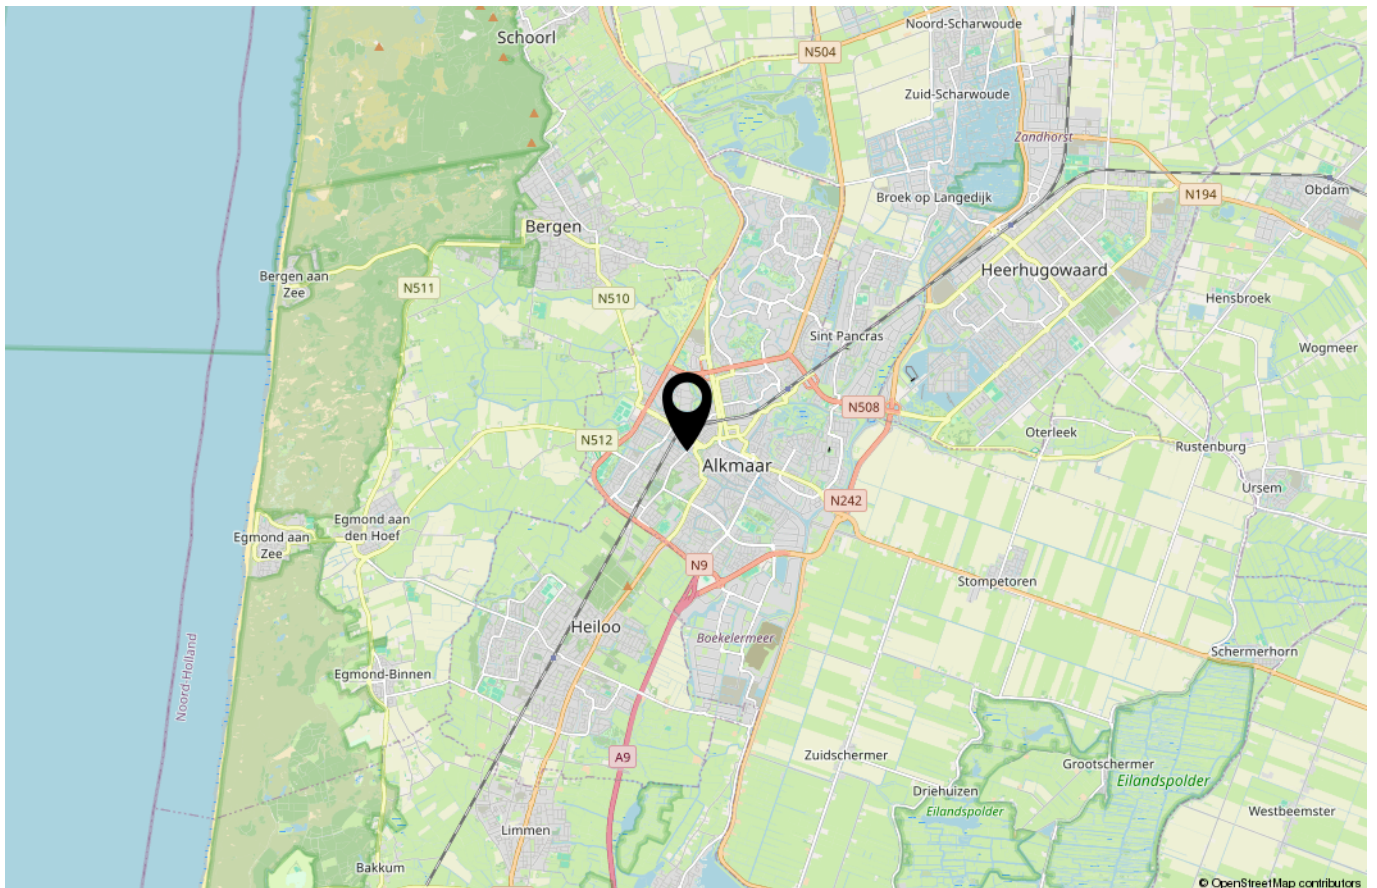

LIJST VAN ZAKEN

	Blijft achter	Gaat mee	Ter overname	NVT
Verlichting				
Inbouwspots/dimmers	x			
Opbouwspots/armaturen/lampen/dimmers	x			
Losse (hang)lampen	x			
Raamdecoratie/zonwering binnen				
Gordijnrails	x			
Gordijnen		x		
Overgordijnen		x		
Vitrages	x			
Rolgordijnen	x			
Lamellen	x			
Jaloezieen				x
(Losse) horren/rolhorren				x
Vloerdecoratie				
Vloerbedekking	x			
Parketvloer	x			
Houten vloer(delen)	x			
Laminaat				x
Plavuizen	x			
Interieur				
(Voorzet) openhaard met toebehoren	x			
Allesbrander				x
Houtkachel				x
(Gas)kachels				x
Designradiator(en)				x
Radiatorafwerking				x
Overige				
Spiegelwanden				x
Schilderij ophangstelsysteem				x
Spiegel master bedroom	x			
Bed	x			
Eetkamerstoelen	x			
Piano, eettafel, bureau en bureaustoel		x		

LIJST VAN ZAKEN

	Blijft achter	Gaat mee	Ter overname	NVT
Keuken				
Keukenblok (met bovenkasten)	x			
Keuken (inbouw)apparatuur				
Kookplaat	x			
(Gas) fornuis				x
Afzuigkap	x			
Magnetron				x
Oven				x
Combi-oven/combimagnetron				x
Koelkast	x			
Vriezer				x
Koel-vriescombinatie				x
Vaatwasser	x			
Quooker				x
Koffiezetapparaat				x
Keukenboiler	x			
Toilet				
Toilet	x			
Toiletrolhouder	x			
Toiletborstel(houder)	x			
Fontein	x			
Badkamer				
Ligbad	x			
Jacuzzi/whirlpool				x
Douche (cabine/scherf)	x			
Stoomdouche (cabine)				x
Wastafel	x			
Wastafelmeubel				x
Planchet	x			
Toiletkast				x
Toilet	x			
Toiletrolhouder	x			
Toiletborstel(houder)				x

LIJST VAN ZAKEN

	Blijft achter	Gaat mee	Ter overname	NVT
Exterieur/installaties/veiligheid/energiebesparing				
Schotel/antenne				x
Brievenbus	x			
Kluis				x
(Voordeur)bel	x			
Alarminstallatie	x			
(Veiligheids)sloten en overige inbraakpreventie	x			
Rookmelders	x			
(Klok)thermostaat	x			
Airconditioning				x
Screens				x
Rolluiken				x
Zonwering buiten	x			
Telefoonaansluiting/internetaansluiting	x			
Veiligheidsschakelaar wasautomaat				x
Waterslot wasautomaat				x
Zonnepanelen				x
Oplaadpunt elektrische auto				x
Warmwatervoorziening				
CV-installatie	x			
Boiler				x
Geiser				x
Tuin				
Tuinaanleg/bestrating	x			
Beplanting	x			
Buitenverlichting	x			
Tijd- of schemerschakelaar/bewegingsmelder				x
Tuinhuis/buitenberging				x
Kasten/werkbank in tuinhuis/berging				x
(Broei)kas				x
(Sier)hek	x			
Vlaggenmast(houder)	x			

DVA MAKELAARS

DVA Makelaars staat voor Dapper & van Aalst Makelaars Alkmaar. Tineke Dapper en Pascal van Aalst zijn met hun makelaarskantoor in Alkmaar sinds 2006 actief in Alkmaar, Bergen, Schoorl, Heiloo en Heerhugowaard.

Met oprechte aandacht voor Mensen en Huizen onderscheiden Tineke en Pascal zich van de andere makelaars in Alkmaar en omgeving. Bent u op zoek naar een Makelaar in Alkmaar, waarbij u persoonlijke aandacht en een goede service belangrijk vindt, dan zit u bij deze NVM makelaar goed.

Meer dan 300 klanten hebben reeds ons makelaarskantoor een beoordeling gegeven op Funda, waarbij het gemiddelde cijfer een 9,3 is! Hier zijn we trots op. Ook benieuwd naar onze aanpak? Wij komen graag met u in contact.



DVA Makelaars | Nachtegalenlaantje 18, 1861 CB Bergen NH
072- 520 20 51 | info@dvamakelaars.nl | dvamakelaars.nl

REFERENTIES

“Zeer goed bereikbaar. Maar wat wij vooral erg fijn vonden was de menselijke benadering en het werk uit handen nemen. En de super snelle verkoop natuurlijk!”

Dhr. Dingerdis – Alkmaar

10

“Contact verliep soepel en altijd snelle reactie via de mail. Verkoop als prettig ervaren en vanwege het kleine team voel je je echt een klant.”

Dhr. Bakker – Heerhugowaard

9,0

“Een hele fijne en professionele makelaar. Laagdrempelig in omgang maar met een hoge kwaliteit. Zeker een aanrader!”

Mevr. S. Ruiter – Alkmaar

8,8

ALGEMENE INFORMATIE

Allereerst hartelijk dank voor uw getoonde interesse in deze woning. Deze verkoopbrochure is met zorgvuldigheid samengesteld op basis van door de verkoper(s) (en/of derden) verstrekte informatie. Aan deze informatie kunnen noch jegens de makelaar, noch jegens de verkoper rechten worden ontleend.

De koper heeft zijn eigen onderzoeksplicht naar alle zaken die voor hem van belang zijn en kan zich nimmer beroepen op de onbekendheid met feiten die hij zelf had kunnen waarnemen of die herkenbaar waren uit de openbare registers.

Wij adviseren u om uw eigen NVM (aankoop) makelaar te raadplegen die u kan begeleiden bij de aankoop van de woning.

BIEDING

Alle door DVA Makelaars en de verkoper verstrekte informatie moet uitsluitend worden gezien als een uitnodiging tot nader overleg dan wel tot het uitbrengen van een bod.

Een koopovereenkomst is ontstaan wanneer beide partijen de koopakte hebben ondertekend. Voor dat moment is het nog mogelijk dat eventueel later uitgebrachte (hogere of betere) voorstellen worden voorgelegd aan de verkopende partij. De verkopende partij mag een hoger of beter voorstel dan nog wel accepteren.

De verkoper acht zich gerechtigd tot het aanhoren van meerdere biedingen. Indien er min of meer gelijktijdig door verschillende gegadigden een bieding wordt gedaan, is de verkoper gerechtigd over te gaan tot een inschrijving. Alle partijen mogen dan een eindvoorstel uitbrengen.

Het doen van een bieding betekent niet automatisch dat u er rechten aan kunt ontleen. De verkoper stelt uitdrukkelijk, dat een verkoop niet eerder tot stand komt dan nadat niet alleen over de hoofdzaken (prijs), maar ook over details (zoals oplevering, voorwaarden, roerende zaken etc.) overeenstemming is bereikt. De verkoper behoudt zich te allen tijden het recht van gunning voor.

MEETINSTRUCTIE

DVA makelaars heeft koper(s) een meetcertificaat ter informatie aangeboden. Na mondelinge overeenstemming wordt de koper(s) van de woning

in de gelegenheid gesteld het gekochte binnen de 3 dagen bedenkttermijn zelf in te (laten) meten indien de koper(s) dat wenst.

De maten genoemd in de geleverde plattegronden zijn indicatief, er kunnen geen rechten aan ontleend worden. Ook kunnen in de plattegronden de indelingen afwijken van de werkelijkheid.

Zowel DVA makelaars als de verkopers van deze woning aanvaarden geen aansprakelijkheid voor eventueel later geconstateerde afwijkingen in de in het meetcertificaat opgegeven (woon) oppervlakten en inhoud alsmede afwijkingen in de plattegronden.

KOOPAKTE

Behoudens nadere afspraken gelden de standaardregels, zoals deze voorkomen in de modelkoopakte die is opgesteld door de Nederlandse Vereniging van Makelaars (NVM). Eventueel door de koper te maken voorbehouden (zoals het verkrijgen van een hypotheek of een bouwkundige keuring) worden alleen vermeld als deze in de onderhandelingen zijn afgesproken.

Indien de woning is gebouwd voor 1995 zal in de koopakte een standaard ouderdoms- en asbestclausule worden opgenomen.

WWFT / MOT

De overheid heeft sinds juli 2018 de makelaars de rol gegeven van poortwachter. Op basis van de Wet ter voorkoming van witwassen en financieren van terrorisme (Wwft) is DVA makelaars verplicht al haar klanten (zowel koper- als verkoper) te identificeren en de identiteit te verifiëren.

Indien de woning met meer dan € 15.000,- aan eigen middelen wordt gekocht zijn wij verplicht u te vragen naar de herkomst van het geld waarmee u de woning betaalt. Dit omdat we van de wetgever moeten vaststellen dat u met uw aankoop geen geld wilt witwassen.

Wij zijn verplicht een melding te doen bij de FIU als we een vermoeden hebben van een (voorgenomen) ongebruikelijke transactie (MOT) of indien wij geen reële verklaring van u krijgen over de herkomst van de gelden. Het verzoek om deze informatie is niet strijdig met de Algemene Verordening Gegevensbescherming (AVG).

