

UW NIEUWE WONING

VINDT U BIJ HELMIG MAKELAARDIJ



FRANSEWEG 57 C STEENBERGEN

Koopsom € 769.000 k.k.



Social media:





Omschrijving en kenmerken - 1/2

Aan de Franseweg 57c treft u een breed scala aan eigenschappen hetgeen dit object meer dan uniek maakt in haar klasse. Zo beschikt dit object over maar liefst 188,5 m² aan woonoppervlakte, in totaal 5 slaapkamers, 2 badkamers, de mogelijkheid voor levensloopbestendig wonen, een groen energielabel A, kunststof kozijnen en bovenal een heerlijk ruime tuin als gesitueerd op het Westen.

De woonkamer is ruim van opzet en biedt door haar grote raampartijen en erker aan de voorzijde een berg aan natuurlijk lichtinval. De keuken bevindt zich aan de achterzijde en is uiteraard voorzien van alle gewenste inbouwapparatuur. Tevens bevindt zich op de begane grond een volwaardige slaapkamer met badkamer en-suite waardoor gelijkvloers wonen tot de opties behoort. De garage is daarbij inpandig bereikbaar, volledig geïsoleerd en prettig ruim.

Op de 1e verdieping treft u 3 slaapkamers en de hoofdbadkamer met separaat opgesteld toilet. De 2e verdieping is per vaste trap bereikbaar alwaar zich de ruime open zolder bevindt met mogelijkheden voor een 5e of wellicht 6e slaapkamer.

Kenmerken

Soort woning en bouwjaar	herenhuis, vrijstaande woning, 2005
Inhoud	771 m ³
Woonoppervlakte	189 m ²
Overige inpandige ruimte	19 m ²
Gebouw gebonden buitenruimte	26 m ²
Externe bergruimte	17 m ²
Perceeloppervlakte	674 m ²
Onderhoud binnen en buiten	goed
Aantal slaapkamers	5 (evt. 6)
Isolatie	dak-, muur-, en vloerisolatie, HR++ isolerende beglazing
Type verwarming	c.v.-ketel, Intergas, 2022, vloerverwarming t.p.v. de begane grond (incl. garage) en WTW-unit
Energielabel	A, geldig tot 14-01-2036
Aanvaarding	in overleg

Omschrijving - 2/2

Aanvullend is het perceel van 674 m² prettig ruim van opzet. Een extra fraai detail is hierbij de aanwezigheid van een brede achterom met elektrische poort naar de achtertuin waardoor de tuin eenvoudig per auto of motor bereikbaar is. De royale tuin biedt bovendien volop ruimte voor het realiseren van een aanvullend bijgebouw, hetgeen tal van interessante mogelijkheden met zich meebrengt. Denk hierbij bijvoorbeeld aan een ruimte voor mantelzorg, een bed & breakfast, het combineren van wonen en werken aan huis of een vorm van dubbele bewoning. Ideaal bijvoorbeeld voor uitwonende kinderen die graag zelfstandig willen wonen, maar toch dicht bij het ouderlijk huis willen blijven. Een mooie kans om het perceel geheel naar eigen wens en behoefte te benutten, uiteraard voor zover toegestaan

Voegen we hier vervolgens het groene energielabel A aan toe, de kunststof kozijnen, vloerverwarming op de begane grond en een breed pakket aan isolatie, dan kunnen we stellen dat we een ware knaller van een woning te pakken hebben. Daarbij is de woning nagenoeg volledig voorzien van fraai geïntegreerde, in pandige rolluiken, met uitzondering van de erker en de dakramen. De rolluiken zijn handmatig te bedienen, waarbij de rolluiken ter plaatse van de tuindeuren zelfs elektrisch bedienbaar zijn. Royaal van indeling, leuk gelegen en een berg aan mogelijkheden voor nu en in de toekomst!



Begane grond

Hal/entree met een eiken houten trap naar de 1e verdieping;

meterkast met 8 groepen, 2 aardlekschakelaars en een alarmsysteem;

betegeld toilet met fonteintje en een wandcloset;

woonkamer (ca. 68 m² incl. keuken), voorzien van een erker aan de voorzijde en tuindeuren aan achterzijde, wandafwerking vliesbehang, tegelvloer, plafond afgewerkt met stucwerk;

open keuken waarin geplaatst een hoek opgestelde inbouwkeuken, voorzien van een kunststof aanrechtblad met een spoelbak, RVS inductiefornuis met heteluchtoven, inbouw vaatwasser, -koeler, -vriezer en een afzuigkap, wandafwerking vliesbehang, tegelvloer, plafond afgewerkt met stucwerk, schuifkastenwand, inpandige deur naar de garage;

gelijkvloers uitgevoerde slaapkamer met directe toegang tot de badkamer en-suite, wandafwerking vliesbehang, tegelvloer, plafond afgewerkt met spuitwerk


betegelde badkamer en-suite voorzien van een ligbad, douchecabine, badkamermeubel met dubbele wastafel, 2e wandcloset en een designradiator.









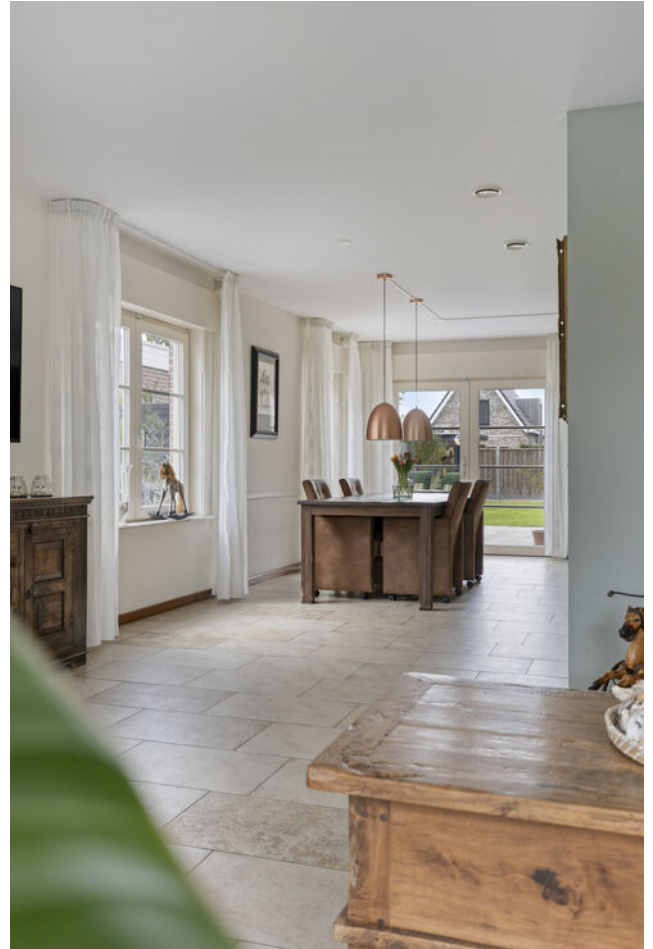









1e verdieping



Overloop met een vaste trap naar de 2e verdieping;

3-tal slaapkamers (ca. 23.5, 10 en 11.5 m²), waarvan de slaapkamer aan de voorzijde over de gehele breedte is uitgevoerd, wandafwerking vliesbehang, laminaatvloer, plafond afgewerkt met stucwerk;

separaat betegeld toilet met een 3e wandcloset;

2e betegelde badkamer voorzien van een inloopdouche met glazenscherm, ligbad en een badkamermeubel met een wastafel.









2e verdieping

Open zolderruimte met opstelplaats WTW-unit, 2-tal dakramen en bergkasten onder schuine dakvlak, wandafwerking spuitwerk, vloer afgewerkt met tapijt, schuine dakvlakken in het zicht, afgewerkt met spuitwerk.



De tuin en garage



Bijgebouwen:

Inpandig bereikbare en betegelde garage aan de zijkant van de woning, vv. een praktische carport aan de voorzijde, garage voorzien van vloerverwarming, opstelplaats HR-combiketel, wasmachine-/drogeraansluiting, elektrische sectiedeuren naar oprit en separate loopdeur naar de keuken.

Tuin:

Aangelegde tuin, gesitueerd op het zonnige Westen, rondom omheind, terras bestraat met sierbestrating, voorzien van een berging / duiventil (gaat mee) met carport, borders, gazon, looppoort naar voortuin, elektrische dubbele poort t.b.v. achterom met een auto bijvoorbeeld;

2-tal opritten aan de voorzijde, bestraat met sierbestrating en voorzien van parkeergelegenheid voor meerdere auto's, afgesloten met een dubbele poort.










Ligging

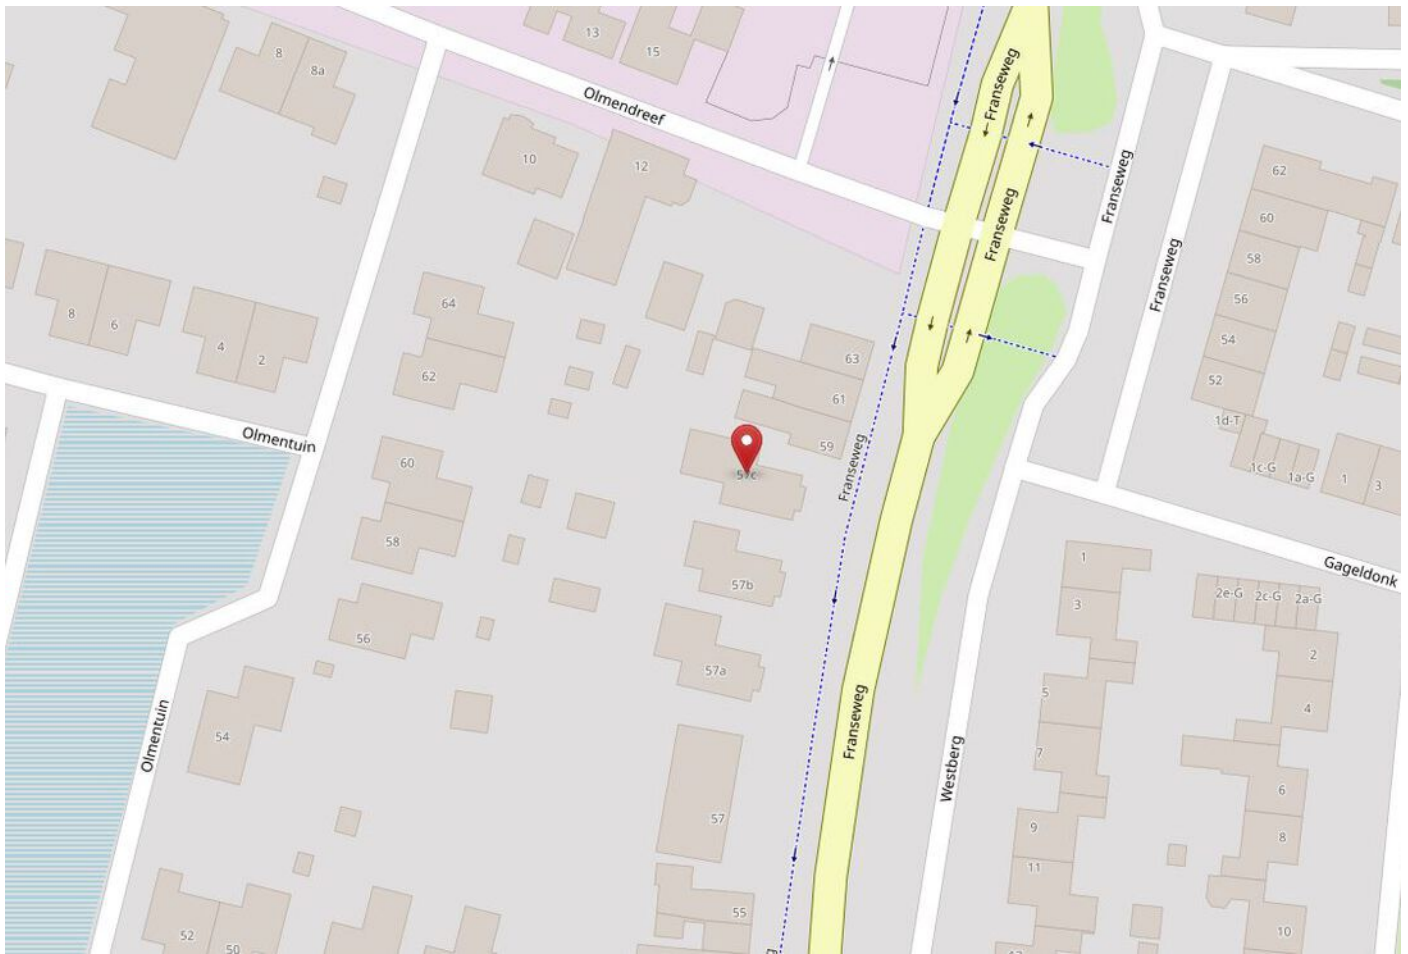

Technische specificaties

Bouwaard:

Woonhuis:

Traditioneel gebouwd in spouw, opgetrokken in metselbaksteen, betonnen verdiepingsvloeren, onderschoten piramidekap gedekt met pannen en platdakconstructie gedekt met bitumineuze dakbedekking.

Garage:

Traditioneel gebouwd in spouw, opgetrokken in metselbaksteen, betonvloer, platdakconstructie gedekt met bitumineuze dakbedekking.

Isolatie:

De woning is voorzien van vloer-, spouwmuur- en dakisolatie alsmede van HR++ isolerende beglazing in kunststof kozijnen (voordeur in hout). Aanvullend is de woning voorzien van ingebouwde rolluiken t.b.v. extra wooncomfort.

Verwarming en warmwatervoorziening:

De woning is voorzien van centrale verwarming. De HR-combiketel (fabricaat Intergas, bouwjaar 2022), is geplaatst in de garage en voorziet tevens in warmwater. De begane grondvloer (incl. garage) is voorzien van vloerverwarming als zijnde hoofdverwarming en aanvullend is een WTW-unit aanwezig.







Lijst van roerende zaken

	Blijft achter	Gaat mee	Ter overname
Woning - Interieur			
Designradiator(en)	X		
Verlichting, te weten			
- inbouwspots/dimmers	X		
- opbouwspots/armaturen/lampen/dimmers	X		
- losse (hang)lampen		X	
Raamdecoratie/zonwering binnen, te weten			
- gordijnrails	X		
- gordijnen	X		
- overgordijnen	X		
- vitrages	X		
- rolgordijnen	X		
Vloerdecoratie, te weten			
- vloerbedekking	X		
- laminaat	X		
- plavuizen	X		
Overig, te weten			
- spiegelwanden	X		
Woning - Keuken			
Keukenblok (met bovenkasten)	X		
Keuken (inbouw)apparatuur, te weten			
- kookplaat	X		
- (gas)fornuis	X		
- afzuigkap	X		
- oven	X		
- koelkast	X		
- vriezer	X		
- vaatwasser	X		
Woning - Sanitair/sauna			

Lijst van roerende zaken

	Blijft achter	Gaat mee	Ter overname
Toilet met de volgende toebehoren			
- toilet	X		
- toiletborstel(houder)	X		
- fontein	X		
Badkamer met de volgende toebehoren			
- ligbad	X		
- douche (cabine/scherf)	X		
- wastafel	X		
- wastafelmeubel	X		
- toiletkast	X		
- toilet	X		
- toiletborstel(houder)	X		
Woning - Exterieur/installaties/ veiligheid/energiebesparing			
Brievenbus	X		
(Voordeur)bel	X		
Alarminstallatie	X		
(Veiligheids)sloten en overige inbraakpreventie	X		
Rookmelders	X		
(Klok)thermostaat	X		
Rolluiken	X		
Warmwatervoorziening, te weten			
- CV-installatie	X		
Tuin - Inrichting			
Tuinaanleg/bestrating	X		
Beplanting	X		
Tuin - Verlichting/installaties			
Buitenverlichting	X		
Tuin - Bebouwing			
Tuinhuis/buitenberging	X		

Lijst van roerende zaken

	Blijft achter	Gaat mee	Ter overname
Tuin - Overig			
Overige tuin, te weten			
- (sier)hek	X		


Plattegrond - begane grond




Plattegrond - 1e verdieping



Plattegrond - 2e verdieping

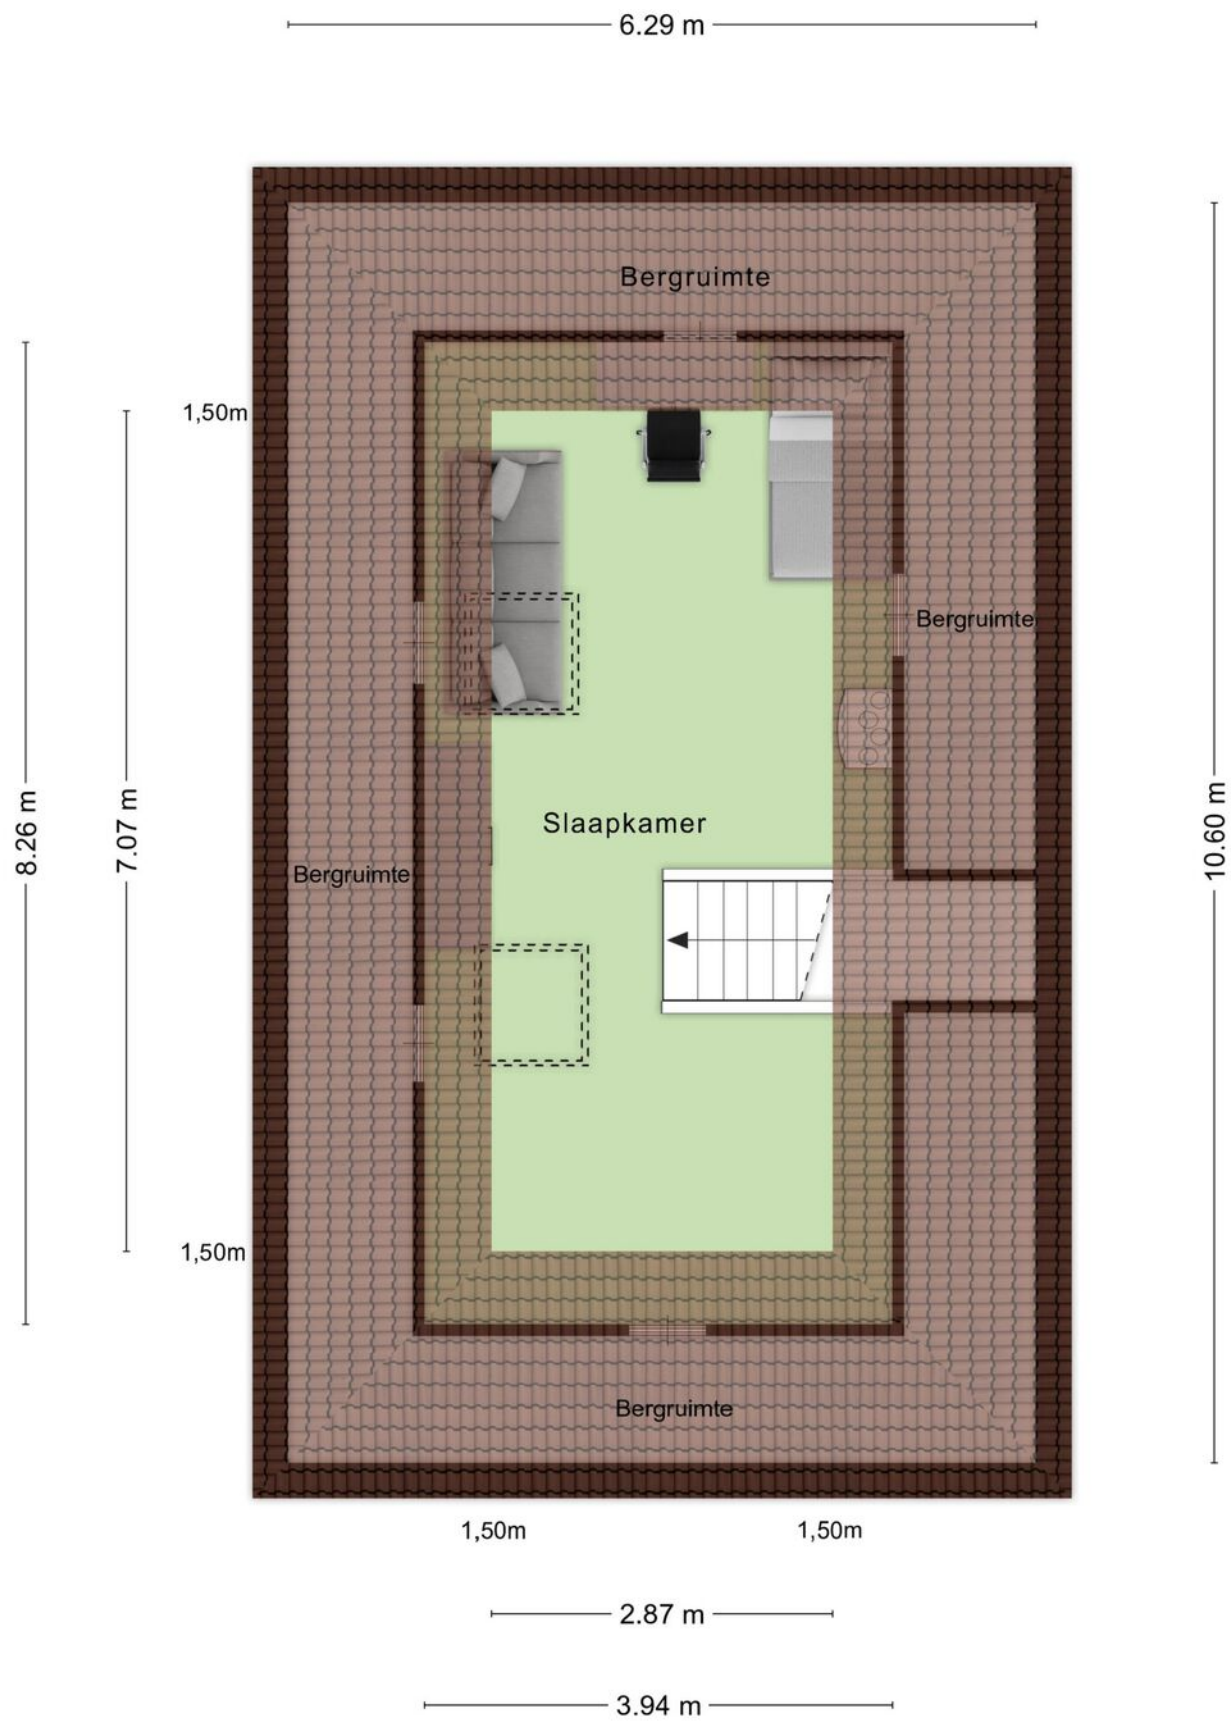

Plattegrond - garage

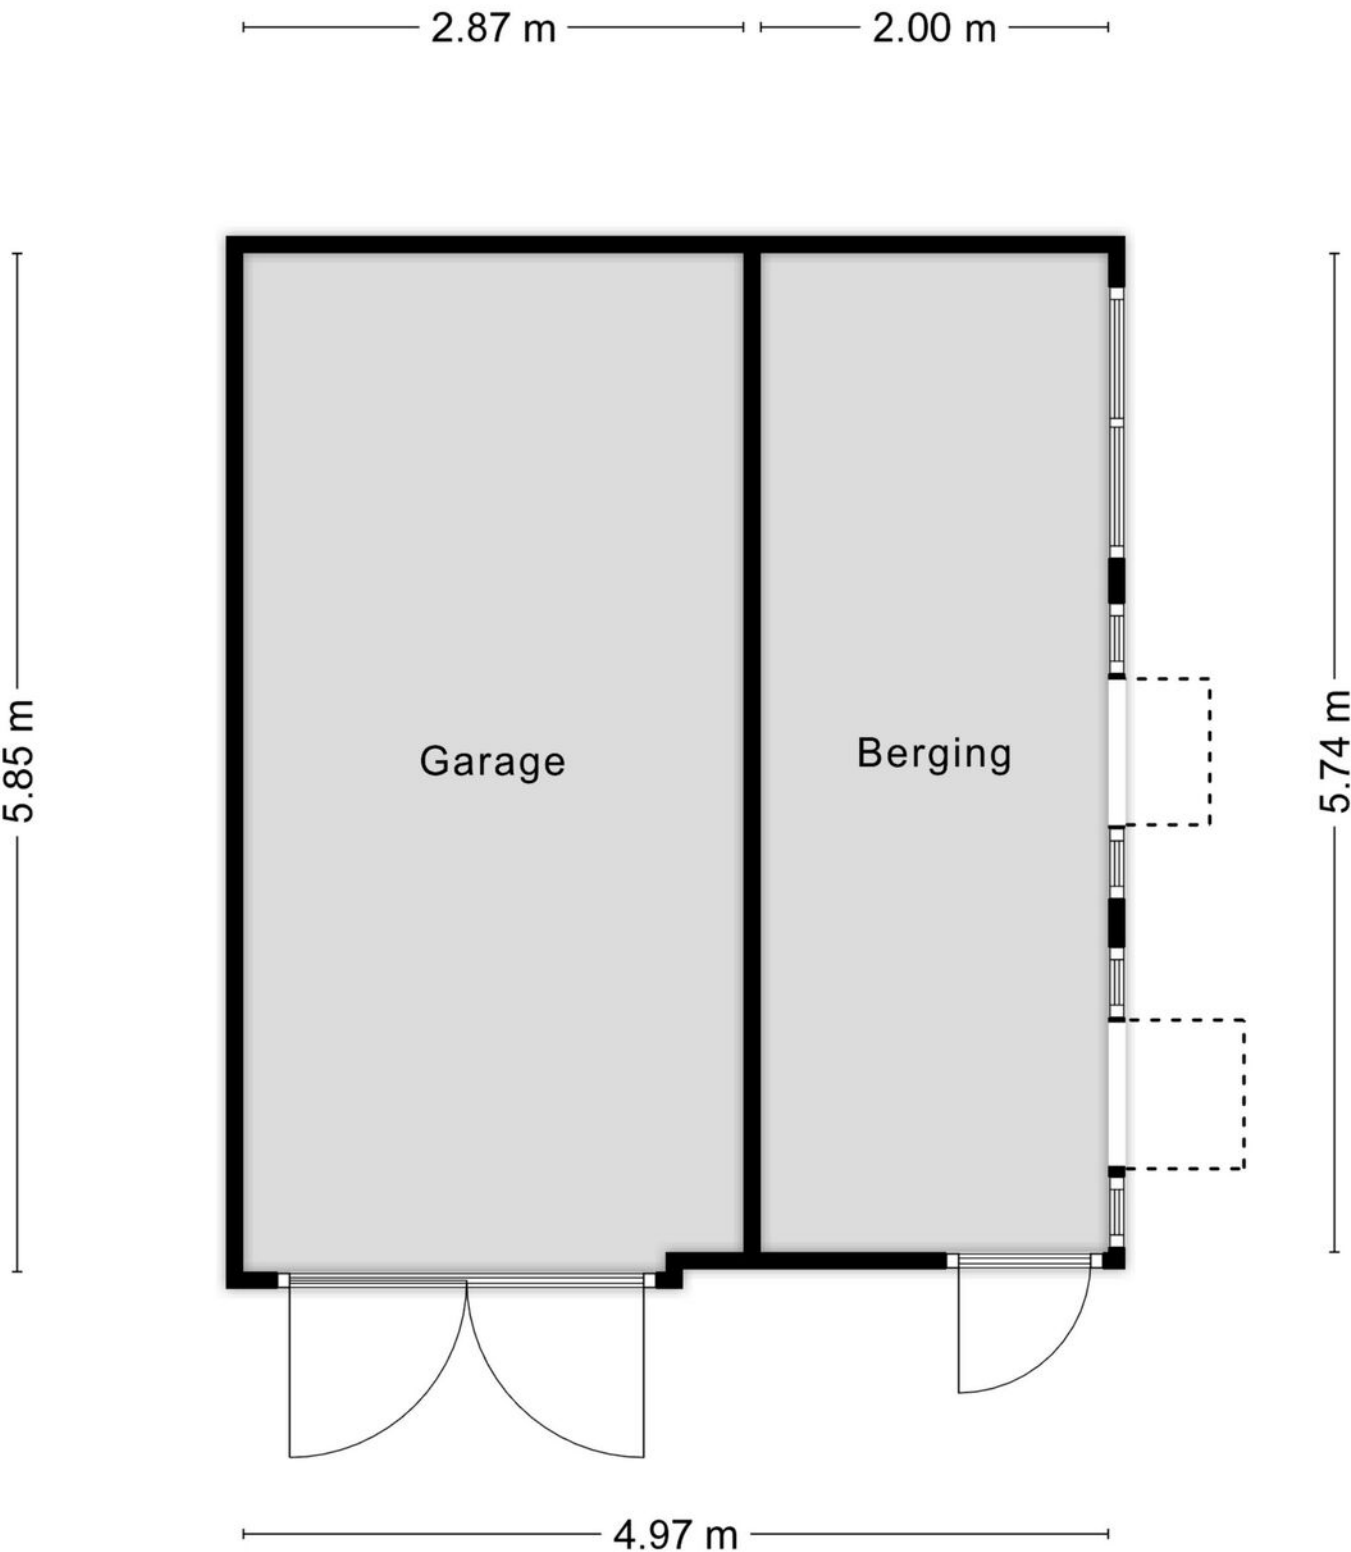

Kadastrale kaart

Kadastrale kaart



12345
25

— Vastgestelde kadastrale grens
— Voorlopige kadastrale grens
— Administratieve kadastrale grens
— Bebouwing

Voor een eensluidend uittreksel,
De bewaarder van het kadaster en de openbare registers

Deze kaart is noordgericht
Perceelnummer
Huisnummer

Kadastrale gemeente Steenberg
Sectie Y
Perceel 1375

Schaal 1: 500

Aan dit uittreksel kunnen geen betrouwbare maten worden ontleend.
De Dienst voor het kadaster en de openbare registers behoudt zich de intellectuele eigendomsrechten voor, waaronder het auteursrecht en het databankenrecht.

kadaster



natuurlijk de vertrouwde service die u mag verwachten

Aantekeningen

[illegible]

natuurlijk de vertrouwde service die u mag verwachten

Aantekeningen

[illegible]

Waterrijk Steenbergen

Zeg je water, dan zeg je Steenbergen. Deze gemeente kent een aantal mooie haventjes en vele prachtplekken aan het water. De haven van de stad Steenbergen is een pareltje, gelegen aan de knusse kade met enkele terrassen en op loopafstand van het centrum van de stad, met zijn sfeervolle winkeltjes, gezellige horeca. Niet te missen in de gemeente Steenbergen is het idyllische Benedensas nabij het dorp De Heen, waar men prachtige wandelingen kan maken richting bijvoorbeeld de Dintelse Gorzen. Op adem komen kan daarna bij het restaurant, huiskamercafé en theetuin Benedensas, ook weer gelegen aan het water.

Sterker nog: de kans is groot dat u even moet wachten voor het voetgangers-en fietsbruggetje voordat u bij het restaurant kunt komen. Behalve het voormalige vestingstadje Steenbergen behoren ook de dorpen Dinteloord, De Heen, Heense Molen, Nieuw-Vossemeer en Welberg tot deze uitgestrekte gemeente, allemaal met hun eigen karakter. Zo wordt Nieuw-Vossemeer gekenmerkt door karakteristieke panden en een hecht dorpsleven. In Dinteloord vindt men wederom veel water, een grote haven en gezellige winkeltjes. En wie liever de rust opzoekt, is in De Heen en Heense Molen meer dan welkom.



Meest gestelde vragen

-VOORWAARDEN-

Asbest

Asbest is in het verleden veel toegepast in de bouw van woningen, bergingen en garages. Sinds 01 juli 1993 is de verkoop van asbesthoudende materialen in Nederland verboden. Woningen van voor die tijd kunnen dus asbesthoudende materialen bevatten. Vanwege dit feit nemen wij bij woningen welke zijn gebouwd vóór 1994 altijd in de koopakte een clausule op waarin koper verkoper vrijwaart voor alle aanspraken die kunnen voortvloeien uit de aanwezigheid van enig asbest in de onroerende zaak.

ONDERZOEKSPlicht

De onroerende zaak moet bij de eigendomsoverdracht de feitelijke eigenschappen bezitten die voor een normaal gebruik nodig zijn. Verkoper staat in voor de afwezigheid van gebreken die dit normale gebruik belemmeren, tenzij deze bij koper kenbaar waren op het moment dat de koopovereenkomst tot stand kwam. Voor de afwezigheid van andere (verborgen) gebreken hoeft verkoper in beginsel niet in te staan. Het risico hiervoor berust bij de koper. Een koper wordt desgewenst in de gelegenheid gesteld om voorafgaande aan de aankoop het nodige onderzoek te doen.

-VRAGEN-

Wanneer ben ik in onderhandeling?

U bent pas in onderhandeling als de verkoper reageert op uw bod. Dus: als er door de verkoper een tegenbod gedaan wordt. Daarnaast kan de verkopende makelaar uitdrukkelijk aangeven dat hij met u in onderhandeling is. U bent nog niet in onderhandeling als de verkopende makelaar aangeeft dat hij uw bod met de verkoper zal gaan overleggen.

Mag een makelaar doorgaan met bezichtigen als er al over een bod onderhandeld wordt?

Ja, dat mag. Een onderhandeling hoeft namelijk niet tot een verkoop te leiden. De verkoper kan daarnaast mogelijk willen weten of er meer belangstelling is voor de woning. Er mag ook met meerdere kandidaten tegelijk onderhandeld worden. Uiteraard zal de verkopende makelaar hier alle partijen van op de hoogte stellen. De makelaar zal geen mededelingen doen over de hoogte van biedingen. Dit zou het overbieden kunnen uitlokken. Vraag de makelaar naar de te volgen procedure, indien u óók een bod wenst uit te brengen.

Word ik koper als ik de vraagprijs bied?

Nee, niet automatisch. De vraagprijs wordt namelijk gezien als een uitnodiging tot het doen van een bod. Wanneer u de vraagprijs biedt, kan de verkoper vervolgens beslissen of hij uw bod wel of niet aanvaardt of dat hij zijn makelaar een tegenbod laat doen.

Kan de verkoper de vraagprijs van een woning tijdens de onderhandelingen verhogen?

Ja, dat kan. Daarnaast heeft een potentiële koper ook de mogelijkheid om het eerder uitgebrachte bod te verlagen. Zodra de verkoper een tegenbod doet vervalt namelijk het eerdere door de kandidaat uitgebrachte bod. Pas wanneer de verkopende partij een bod aanvaardt, is er sprake van een koop.

Als ik de 1e ben die belt voor een bezichtiging, als ik de 1e ben die de woning bezichtigt of als ik de 1e ben die een bod uitbrengt, moet de makelaar in deze gevallen ook het eerste met mij in onderhandeling gaan?

Op deze drie vragen is het antwoord nee. De verkopende makelaar bepaalt samen met de verkoper met wie hij in onderhandeling gaat. De verkopende makelaar heeft wel de verplichting u daarover te informeren. Het is verstandig om bij de makelaar na te vragen wat de verkoopprocedure is, dit om teleurstellingen voorkomen.

Mag een makelaar tijdens de onderhandeling het systeem van verkoop wijzigen?

Ja, dat mag. Soms zijn er zo veel belangstellenden die de vraagprijs bieden of benaderen, dat het moeilijk te bepalen is wie de beste koper is. Op dat moment kan de verkoper – op advies van zijn makelaar – besluiten de biedingsprocedure te wijzigen in bijvoorbeeld een inschrijvingsprocedure. In deze procedure krijgen alle bidders een gelijke kans om een bod uit te brengen. De makelaar dient uiteraard eerst eventueel eerder gedane toezeggingen of afspraken na te komen, voordat de procedure veranderd wordt.

Wat is een optie?

Een optie in juridische zin geeft een partij de keuze om door een eenzijdige verklaring een koopovereenkomst met een andere partij te sluiten. Partijen zijn het dan al eens over de voorwaarden van een koop, maar de koper krijgt bijvoorbeeld nog een week bedenktijd. Bij de aankoop van een nieuwbouwwoning is zo'n optie nog wel gebruikelijk. Bij het aankopen van een al bestaande woning wordt vaak ten onrechte het begrip "optie" gebruikt. Dan heeft het de betekenis van bepaalde toezeggingen die een verkopende makelaar kan doen aan een belangstellende koper, tijdens het onderhandelingsproces. Zo'n toezegging kan bijvoorbeeld inhouden dat een belangstellende koper een paar dagen de tijd krijgt om na te denken over een bod. De makelaar zal in de tussentijd niet met een andere partij in onderhandelingen gaan. Een "optie" kunt u niet eisen; de verkoper en verkopende makelaar beslissen zelf of er in een onderhandelingsproces bepaalde toezeggingen worden gedaan.

Zit de makelaarscourtage in de "kosten koper"?

Onder 'kosten koper' vallen de kosten die de overheid koppelt aan de overdracht van een woning; de overdrachtsbelasting (2%), de notariskosten voor het opmaken van de leveringsakte en de kosten voor het inschrijven hiervan in het Kadaster. De verkoper schakelt een makelaar in voor het behartigen van zijn belangen tijdens de verkoopprocedure. De kosten hiervoor, de courtage, worden dan ook door de verkopende partij betaald.

Wanneer komt de koop tot stand?

Als verkoper en koper het mondeling eens worden over de belangrijkste zaken, zoals de verkoopprijs, de opleveringsdatum, de ontbindende voorwaarden en eventueel over te nemen roerende zaken, worden deze afspraken vastgelegd in een door de verkopende makelaar opgestelde koopovereenkomst. Wanneer deze koopovereenkomst door beide partijen is ondertekend is de koop tot stand gekomen. Een ontbindende voorwaarde is overigens een belangrijk onderwerp. Het is erg belangrijk om dit tijdens de onderhandelingen te bespreken. Enkele voorbeelden zijn: financieringsvoorbehoud, uitkomst bouwkundige keuring en het niet verkrijgen van Nationale Hypotheekgarantie.

Waarborgsom of bankgarantie?

Het is gebruikelijk dat de koper circa 7 weken na het tot stand komen van de koopovereenkomst een waarborgsom stort op de rekening van de notaris. De waarborgsom bedraagt 10% van de overeengekomen koopsom. In de praktijk wordt deze waarborgsom vaak vervangen door het stellen van een bankgarantie door de financiële instelling welke de hypotheek verzorgt.

Vragenlijst?

De vragenlijst bevat vragen over de toestand en het onderhoud van de woning. Een verkoper is namelijk verplicht uitvoerig informatie te verstrekken aan de (kandidaat)koper wat hem of haar bekend is over de te verkopen woning. De vragenlijst is een formulier waarop al deze informatie staat beschreven en waarmee de verkopers aan hun mededelingsplicht voldoen. De lijst dient uiteraard (voor zover bekend) naar waarheid ingevuld te worden. Het ingevulde formulier kan door u te allen tijde bij ons worden opgevraagd en is tevens onderdeel van de koopovereenkomst.

Wat houdt de drie dagen bedenktijd voor de koper precies in?

De wettelijk vastgestelde drie dagen bedenktijd houdt in dat u als koper zonder opgaaf van redenen de koop kunt ontbinden. De bedenktijd van drie dagen gaat in zodra een kopie van de getekende koopovereenkomst aan de koper ter hand is gesteld. De bedenktijd kan langer duren dan drie dagen als deze eindigt op een zaterdag, zondag of algemeen erkende feestdag. Hiervoor zijn regels opgesteld.

Uiteraard kunt u contact opnemen met ons kantoor, of met uw makelaar wanneer u andere vragen heeft.

Alle informatie omtrent dit object is met zorg samengesteld, maar voor de juistheid ervan kan door Helmig Makelaardij en Taxatieburo o/z B.V. geen aansprakelijkheid worden aanvaard, noch aan de vermelde gegevens enig recht worden ontleend. Nadrukkelijk is vermeld dat deze informatieverstrekking niet als aanbieding of offerte mag worden beschouwd.

Informatie over Move.nl

Wat is Move.nl?

Move.nl is een online woningdossier, een platform waarin we alles in bijhouden over de woning. Zo treft u als kijker onder andere de brochure, vragenlijst, lijst van zaken en het energielabel van de woning. Via Move.nl kunt u ook een bieding uitbrengen. Op het moment dat u een bezichtiging inplant ontvangt u van ons een link per e-mail. Met deze link kunt u, uw account aanmaken en gegevens van de woning digitaal inzien. Heeft u meerdere bezichtigingen? Dan heeft u maar één account nodig. Bij het koppelen van uw bezichtiging aan de woning ontvangt u van iedere woning de informatie (overzichtelijk) in uw account. Ook wanneer u bezichtiging heeft bij een collega makelaar.

Voor de verkopende partij is dit account verder uitgebreid, zo heeft de verkoper in één oogopslag een compleet beeld van de status van de verkoop. Onder andere worden de bezichtigingen weergegeven in de agenda, kan de verkoper alle documenten digitaal inzien, eventueel aanvullen en kan de makelaar, "AVG-proof" biedingen delen met de verkoper.

Waarom werken we met Move.nl?

Met ingang van 1 januari 2023 is iedere makelaar verplicht een biedlogboek te kunnen overleggen aan alle kandidaten welke een bieding op een woning hebben uitgebracht. Om de biedingen correct te kunnen weergeven dienen de biedingen digitaal te worden opgeslagen. Dit kan middels het online woondossier "Move.nl". Na het verstrijken van eventuele voorbehouden kan een kandidaat koper (een kandidaat welke een bieding heeft uitgebracht op een woning) het digitale biedlogboek van de betreffende woning opvragen bij de verkopend makelaar. Met een bieding wordt in het bovenstaande bedoeld: een reële bieding welke in verhouding staat tot de vraagprijs en waarde van de woning.

Hoe breng ik een bieding uit via Move.nl?

U kunt een bieding uitbrengen via Move.nl door het biedingsformulier in uw account voor de betreffende woning te openen en stap voor stap het formulier volledig in te vullen. Nadat u het formulier heeft doorlopen kunt u, uw bieding compleet digitaal aanbieden bij de makelaar, waarna u een bevestiging krijgt via uw Move.nl account. De makelaar zal de bieding bespreken met de verkoper en houdt u telefonisch op de hoogte van het vervolg. Wilt u zeker weten dat uw bieding goed is doorgekomen of heeft u overige vragen kunt u altijd telefonisch contact opnemen met ons kantoor of de betrokken makelaar.

Is uw bieding geaccepteerd?

Wanneer u een bieding heeft uitgebracht via Move.nl zal de verkopend makelaar mogelijk contact opnemen voor eventueel aanvullende vragen en de bieding bespreken met de verkopende partij. Indien u, als kandidaat koper, en de verkopende partij tot overeenstemming komen wordt u in het Move.nl dossier gekoppeld als koper. U krijgt dan een melding uw persoonsgegevens (en van uw eventuele medekoper) aan te leveren. De verkopend makelaar zal de koopovereenkomst opstellen en deze in concept met bijbehorende bijlagen aan u vrijgeven in het digitale dossier. Ook uw identificatie zal via Move.nl verlopen. Na ondertekening van de stukken zal de verkopend makelaar de, officieel, getekende versie uploaden in het dossier zodat alle betrokken partijen de documenten kunnen downloaden.

Mocht u vragen hebben over uw Move.nl account of komt u er niet helemaal aan uit? Dan kunt u altijd telefonisch contact met ons opnemen.

The logo for Move.nl, featuring the word 'move' in a blue, lowercase, sans-serif font, followed by '.nl' in an orange, lowercase, sans-serif font.

Welkom bij Helmig makelaardij



Over ons

Het vinden van een perfecte match tussen zoeker en woning, dat is onze missie, een missie waar wij iedere dag vol overgave mee aan de slag gaan. Bent u op zoek naar een knusse, nostalgische woning? Liever modern en strak, of woon- en werkruimte ineen? Wij zoeken én vinden uw woning voor u. Dit geldt uiteraard ook bij het verkopen van uw woning. We ont-zorgen u graag volledig, zodat u precies weet waar u aan toe bent.

Dit alles kunnen we waarmaken door onze jarenlange ervaring en deskundigheid. We luisteren naar u, gaan aan de slag met uw wensen en denken graag met u mee. Een tevreden klant is onze grootste beloning.

Heeft u vragen?
Neem gerust contact
met ons op!



Dorpsstraat 107
4661 HN Halsteren
T 0164-685925

info@helmigmakelaardij.nl
www.helmigmakelaardij.nl



Ons kantoor bevindt zich in het woonhuis van boerderij 't Lindeke in Halsteren.



Social media
in @ f

Dorpsstraat 107, 4661 HN Halsteren
info@helmigmakelaardij.nl
www.helmigmakelaardij.nl

Vastgoed
Ned.