

HEERLIJK WONEN IN **DORDRECHT**

**TE
KOOP**



ZOOMER
MAKELAARDIJ

MARTHINUS STEYNSTRAAT 2 | 3312 EN | DORDRECHT



ALTIJD IN BEWEGING, NET ALS DE HUIZENMARKT.

WELKOM BIJ

ZOOMER MAKELAARDIJ

U bent op zoek naar een nieuwe woning en met deze woningpresentatie is de eerste stap gezet. U leest hierin alles over de woning. Een compleet plaatje met foto's en plattegronden, maar ook met informatie over de woonwijk en Dordrecht.

Bent u er klaar voor om op zoek te gaan naar uw nieuwe thuis? **Lees dan snel verder en plan een bezichtiging in!**

UW MAKELAAR VOOR DEZE WONING




Kevin Bresser
Vastgoedadviseur

06 83 98 73 21
kevin@zoomermakelaardij.nl



WhatsApp
Scan de QR-code

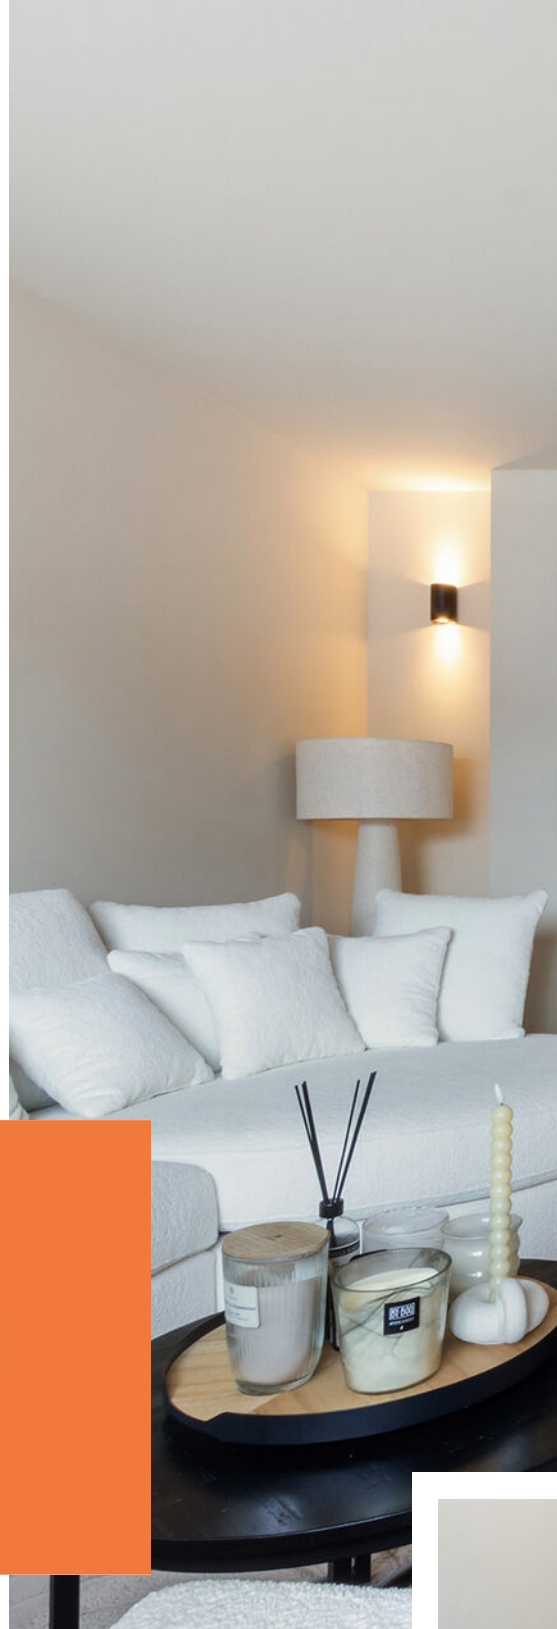

INHOUD

Bekijk de woning
omschrijving op
pagina.

4

BINNENKIJKEN

Kijk snel verder voor een volledige
impressie van de woning.



Bouwjaar

1979

Wijk

Reeland

Woonoppervlakte

Ca. 66 m²

Aantal slaapkamers

1

Balkonligging



Noordoost

Energie label

C

Vraagprijs

€ -

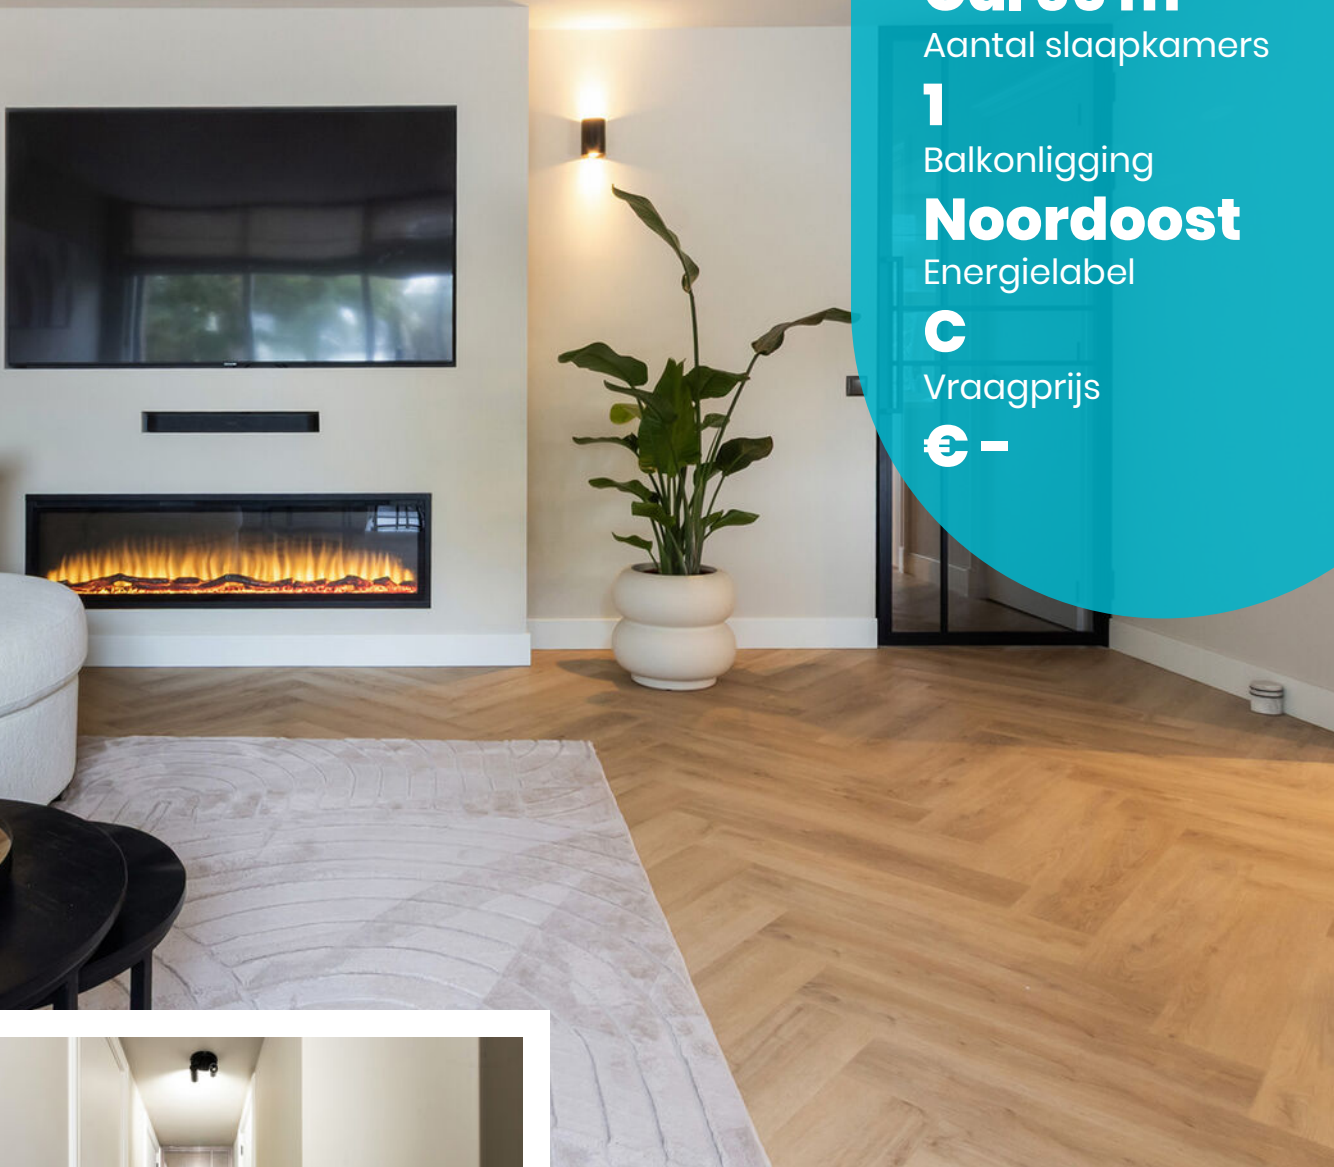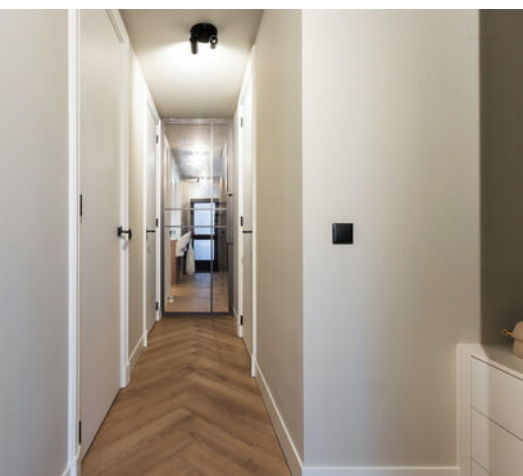

Ontdek wat er
in de wijk
te doen is!

Het team van
ZOOMER
MAKELAARDIJ

TOPHUIS TE KOOP!

HIER BEGINT HEERLIJK WONEN!

Gemoderniseerd 2-kamerappartement in de geliefde Transvaalbuurt! Met een verrassend ruime living met open keuken, een slaapkamer met ensuite badkamer, een praktische wasruimte en een separaat toilet biedt dit appartement alles voor een fijne woonervaring.

In 2024/2025 gemoderniseerd 2-kamerappartement, waar comfort, sfeer en een eigentijdse afwerking op fraaie wijze samenkomen.

Bij binnenkomst valt direct de moderne uitstraling van het appartement op waaronder de zwarte stalen deur tussen de hal en de woonkamer. De woonkamer is netjes afgewerkt en biedt verrassend veel ruimte om een comfortabele zit- en eethoek te creëren. De echte eyecatcher is de cinemawand en elektrische open haard. Deze zorgen voor een warme gezellige ambiance. Vanuit de woonkamer stap je zo het balkon op. Een fijne plek om de dag te beginnen met een kop koffie. De open keuken sluit naadloos aan op de living, waardoor er een fijne, open leefruimte ontstaat. Dankzij de vloerverwarming door het gehele appartement wordt hier wonen nog comfortabeler gemaakt!

De slaapkamer is gelegen aan de zijzijde van het appartement en beschikt over een praktische vaste kast en een ensuite badkamer. De moderne badkamer is stijlvol uitgevoerd met een wastafelmeubel met spiegel en verlichting en een comfortabele inloopdouche met glazen wand. Daarnaast beschikt het appartement over een

separaat toilet. Ook aan praktisch gemak is gedacht: de wasruimte biedt een handige plek voor de wasmachine en overige huishoudelijke behoeften.

Extra bergruimte vind je in de externe berging in de kelder die via de buitenzijde van het complex bereikbaar is. Daarnaast is er een gemeenschappelijke fietsenberging aanwezig, ideaal voor het veilig stallen van je fiets.

De Transvaalbuurt is een geliefde woonomgeving met een levendige mix van bewoners en veel jonge starters. De ligging is bijzonder prettig: het historische centrum van Dordrecht bevindt zich op korte afstand, met een gevarieerd aanbod aan winkels, gezellige horecagelegenheden en terrassen. Ook station Dordrecht is nabijgelegen, waardoor je uitstekende mogelijkheden hebt om met het openbaar vervoer te reizen

Ben jij op zoek naar een modern, sfeervol en praktisch ingedeeld appartement op een aantrekkelijke locatie in Dordrecht? Dan is dit appartement absoluut een bezichtigingswaarde!




**MARTHINUS
STEYNSTRAAT 2**



Op de kaart

Wat leuk dat u deze woning bekijkt!

Deze aandacht vinden wij natuurlijk hartstikke leuk en maken daarom graag van de gelegenheid gebruik om u nader kennis te laten maken met ons kantoor, onze filosofie en aanpak. Heeft u na het lezen nog vragen over de woning of onze aanpak? Of wilt u een gratis verkoop-advies van uw huidige woning? **Wij staan voor u klaar! 078 303 6666**

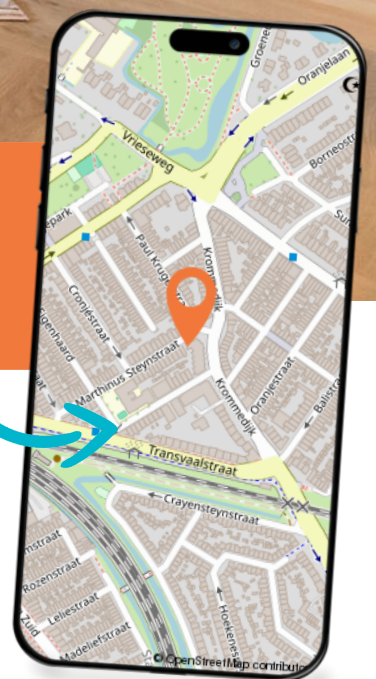


Appartement




Een sfeervolle living met
cinemawand,
elektrische haard en
open keuken.



Appartement

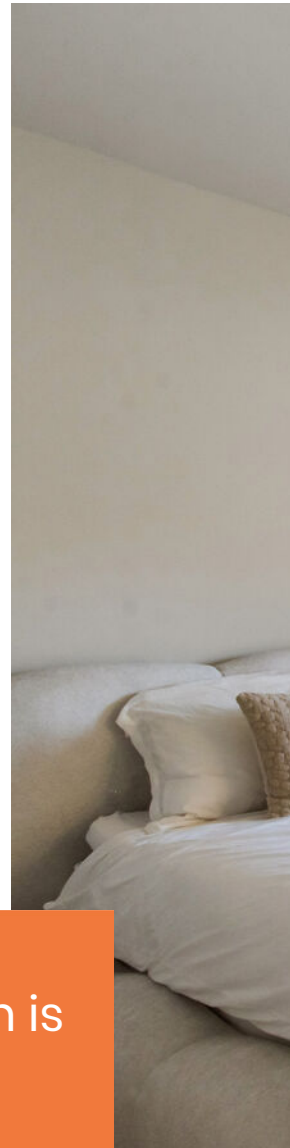


Het balkon biedt ruimte voor een gezellig zitje en is direct vanuit de woonkamer bereikbaar.

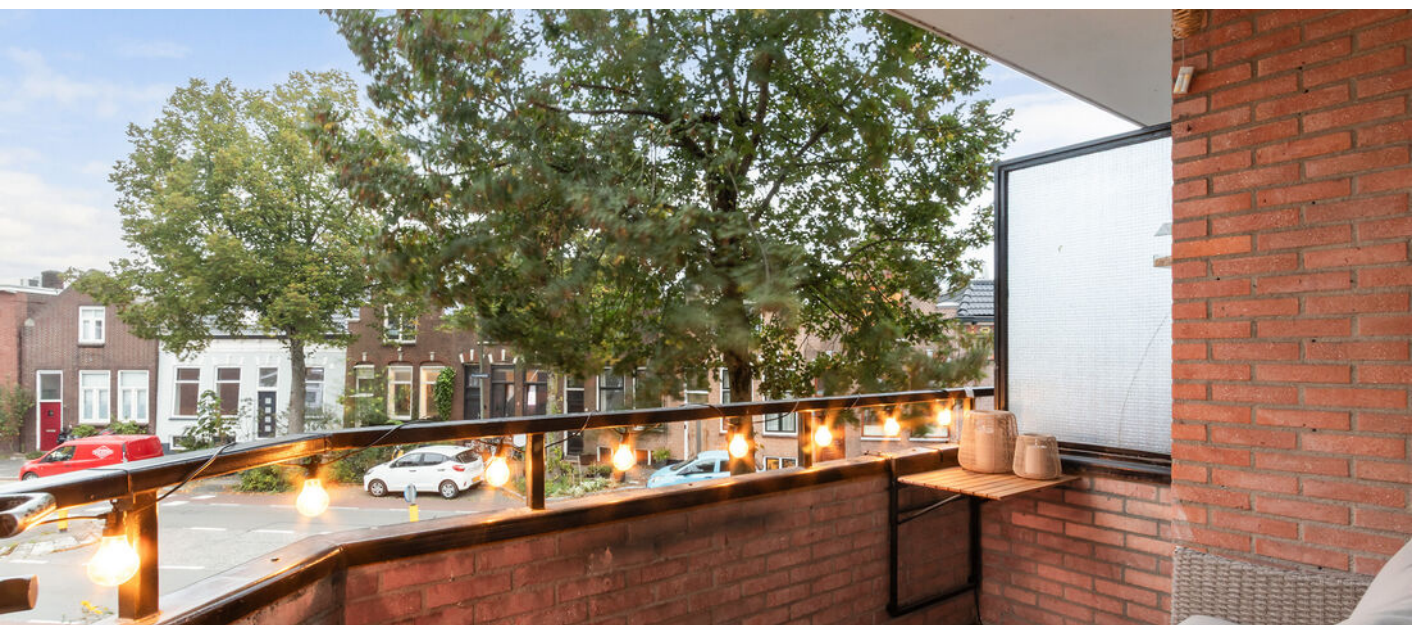




De moderne ensuite
badkamer is direct
vanuit de
slaapkamer
bereikbaar en stijlvol
afgewerkt.



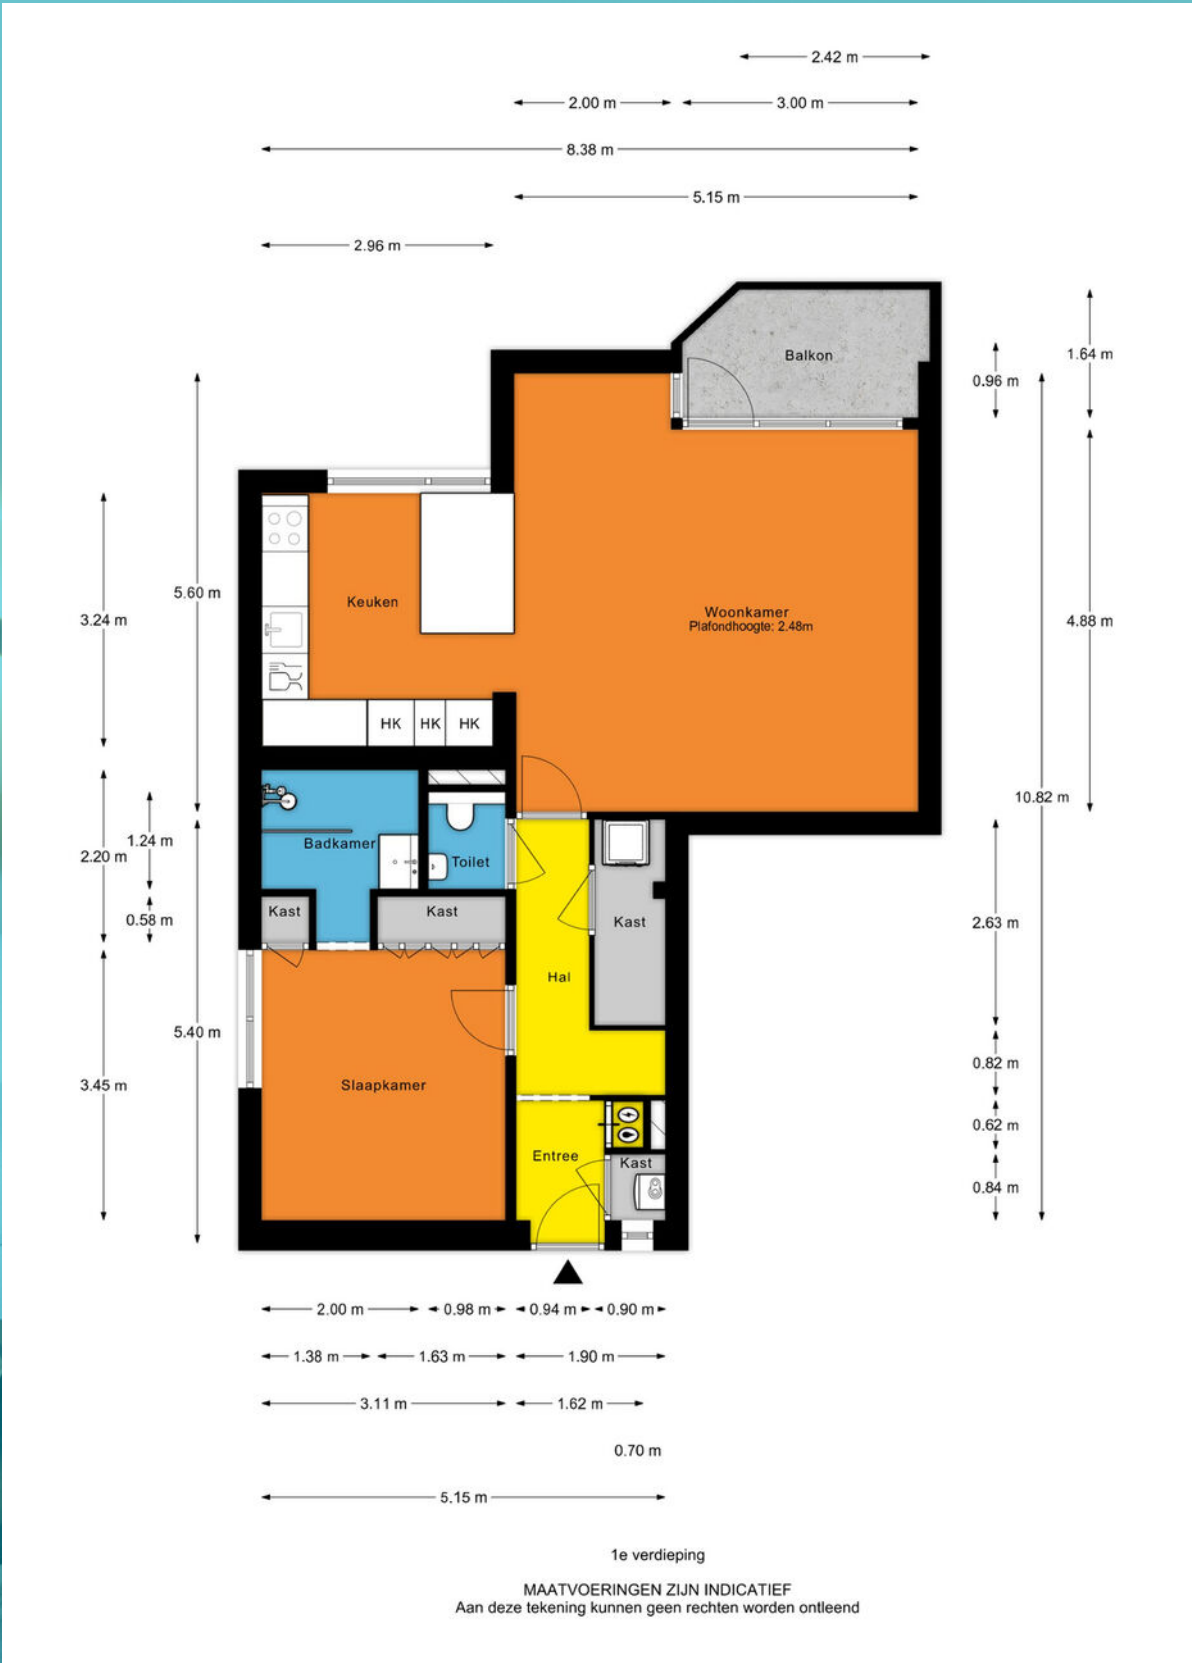

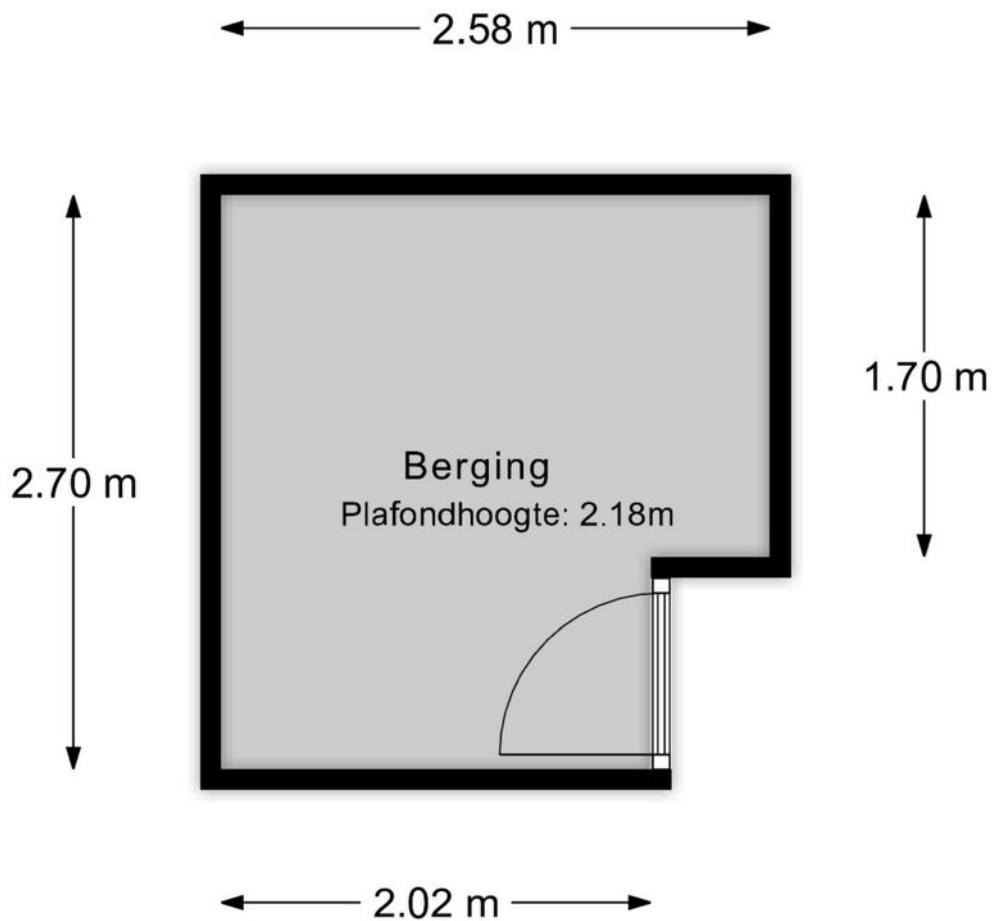


Berging

MAATVOERINGEN ZIJN INDICATIEF
Aan deze tekening kunnen geen rechten worden ontleend

KADASTRALE KAART

Kadastrale kaart

Uw referentie: Marth. Steynstr. 2

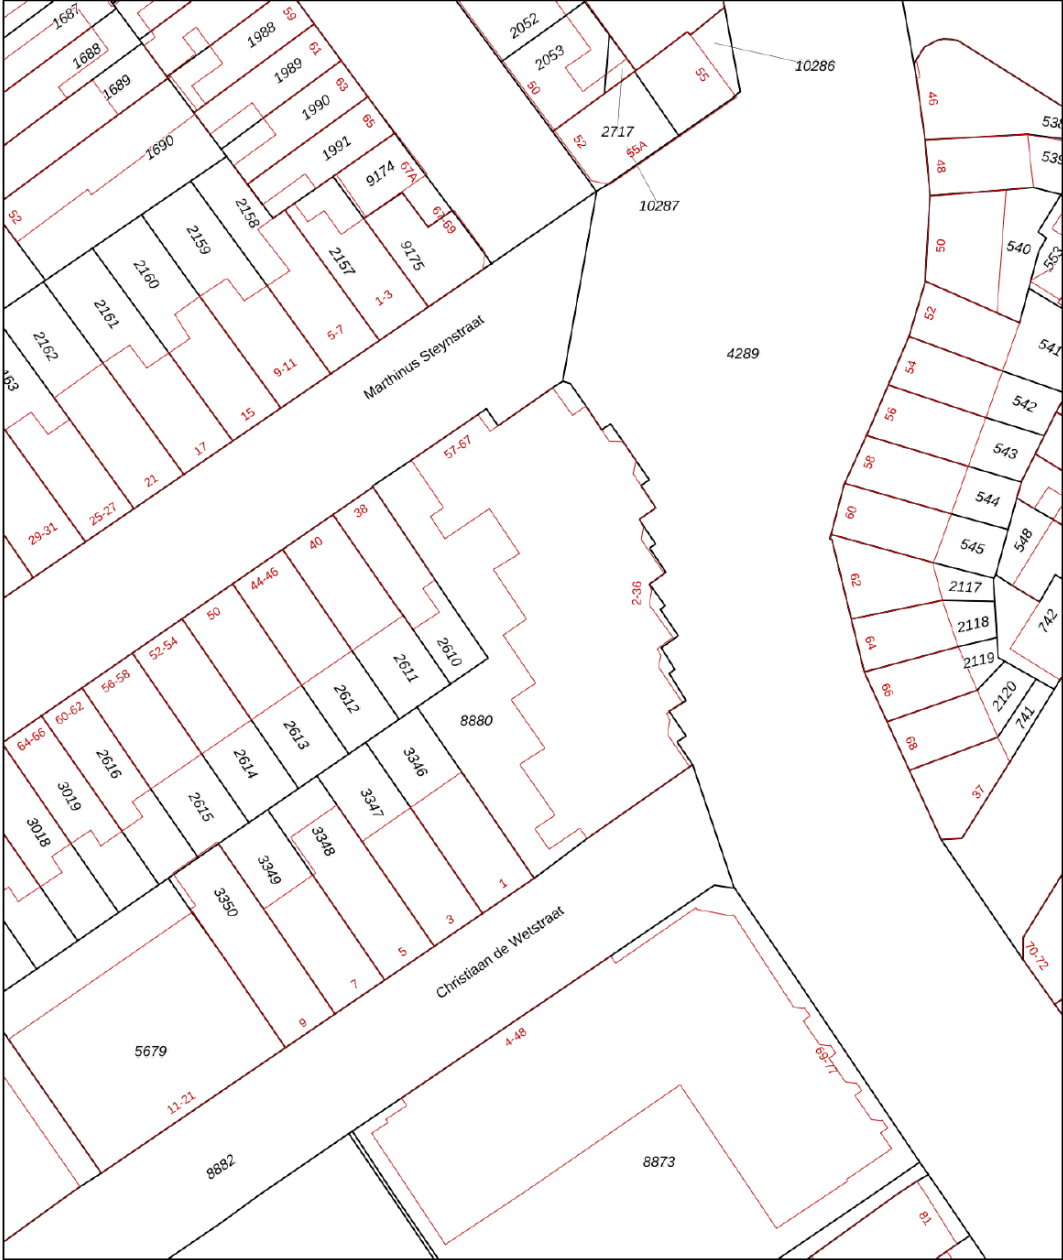

12345

25

Huisnummer

Vastgestelde kadastrale grens

Voorlopige kadastrale grens

Administratieve kadastrale grens

Bebouwing

Deze kaart is noordgericht

Perceelnummer

Schaal 1: 500

Kadastrale gemeente Dordrecht

Sectie K

Perceel 8880

Aan dit uittreksel kunnen geen betrouwbare maten worden ontleend.

De Dienst voor het kadaster en de openbare registers behoudt zich de intellectuele eigendomsrechten voor, waaronder het auteursrecht en het databankenrecht.

kadaster

Voor een eensluidend uittreksel, geleverd op 14 oktober 2026

De bewaarder van het kadaster en de openbare registers

AANTEKENINGEN

Interesse?

Noteer hier uw vragen en/of opmerkingen over de woning en plan een bezichtiging in (078 303 6666)!





In gesprek met Joppe en Joyce

ZIJ GINGEN JE VOOR

Hoe zijn jullie bij ons terechtgekomen?

Dit was de eerste woningverkoop voor ons, dus ervaringen van anderen waren belangrijk. Mijn vader had zijn woning eerder via Zoomer Makelaardij verkocht en was daar erg tevreden over. Dat gaf vertrouwen. Daarnaast voetbal ik bij R.C.D. in Dordrecht, waar Zoomer Makelaardij sponsor is. De familie Zoomer is voor mij een vertrouwd gezicht.

Waarom Zoomer Makelaardij?

Tijdens het eerste kennismakingsgesprek voelde het meteen goed. Edwin kende de buurt goed en keek met een deskundige blik naar de kwaliteit van de woning. Hij wist de waarde van onze woning vooraf heel goed in te schatten, wat later tijdens de verkoop ook bleek te kloppen.

Hoe verliep de samenwerking?

Heel fijn, Edwin dacht echt met ons mee. Zo stelde hij voor om al in september foto's te maken, wanneer de tuin er op z'n mooist bij lag, en pas later daadwerkelijk de woning in verkoop te zetten. Dat bleek een slimme aanpak. De presentatie van onze woning zag er fantastisch uit. Dat zorgde voor veel belangstelling tijdens de NVM Open Huizen Dag én uiteindelijk voor maar liefst 24 bezichtigingen. Kevin verzorgde alle bezichtigingen. Hij informeerde potentiële kopers op een deskundige manier en gaf ons steeds snel en eerlijk terugkoppeling. We keken altijd uit naar zijn telefoontje.

”

Zoomer Makelaardij hield ons hoofd koel in de oververhitte woningmarkt!

Wat is jullie het meest bijgebleven?

De persoonlijke aandacht en het enthousiasme, niet alleen van Kevin en Edwin maar van het hele team. Als we naar kantoor belde, wist iedereen meteen wie we waren.

Zouden jullie ons aanbevelen?

Absoluut. Zoomer Makelaardij heeft ervoor gezorgd dat wij het hoofd koel hielden in de oververhitte woningmarkt. Ze hebben ons van A tot Z begeleid van de succesvolle verkoop van onze woning en de aankoop van ons nieuwe huis tot zelfs de taxatie.

Heerlijk wonen in de wijk

Reeland, Land v Valk, Wantijbuurt, Plan Tij

Vlakbij het centrum vindt u hier een ruim aanbod aan gezellige karakteristieke woningen voor (startende) gezinnen tot een exclusieve, groene woonwijk nabij het Wantijpark. De wijk groeide verder toen in 2008 het prestigieuze bouwproject 'Plan Tij' werd gerealiseerd.



SPORTPARK REEWEG

Volop sportmogelijkheden van voetbal tot atletiek. Fortius is een omnivereniging, u kunt er terecht voor atletiek, (sportief- en nordic) wandelen, worstelen en diverse dans- en krachtsporten. Elk jaar vindt hier de start plaats van de Zoomer Wantijrun!



**Heerlijk eten en
genieten
bij Villa Augustus**





Leren, sporten, wonen

De laatste jaren is het Land van Valk uitgebreid met het Leerpark, een campusachtige gebiedsinvulling met o.a. de Duurzaamheidsfabriek. U kunt hier leren, sporten, werken en ook wonen. Het is een ontmoetingsplek van mensen: werk, onderwijs en kleine gemeenschappen.



Wandelen en sporten in het mooie Wantijpark

Onbezorgd buitenspelen

Samen buitenspelen, op avontuur, ontdekken, vriendjes maken, elkaar uitdagen en bovenal een heerlijke onbezorgde, blijde en vrolijke tijd delen. In de wijk zijn twee leuke speeltuinen: Het Oosterkwartier en Victorie.



OP EEN BEWOOND EILAND

DORDRECHT

Dordrecht is een eiland. U kunt het dus alleen bereiken via een brug, tunnel of veerpont. Het eiland is ontstaan tijdens de Sint-Elisabeths vloed in 1421. De mooie historische havens, het levendige centrum en de rust van de Biesbosch. Het mooie Dordrecht verveelt nooit. Hier wilt u wonen, hier komt u thuis!



HOTSPOTS

Wat het wonen in Dordrecht zo bijzonder maakt?

Kijk op indordrecht.nl

Van natuur, cultuur tot de leukste shop- en eetadresjes!

oud(st)e stad

De oorsprong van de historische binnenstad met de Grote Kerk, het Stadhuis en Het Hof ligt in de dertiende en veertiende eeuw! En langs de havens verzezen in de zeventiende en achttiende eeuw koopmanswoningen en pakhuizen, die ook nu nog het straatbeeld bepalen.



DRUKSTE RIVIER VAN EUROPA!

Het veelgeprezen uitzicht op het drierivierenkruispunt ligt aan uw voeten als u door de Groothoofdspoort loopt. De Oude Maas, Beneden Merwede en Noord stromen bij Dordrecht samen op het drukst bevaren rivierenkruispunt van Europa: een plek waar u zich nooit hoeft te vervelen. Een hapje en een drankje erbij, wat wil u nog meer?

**GENIET VAN DE NATUUR IN
DE NIEUWE DORDTSE BIESBOSCH**



65 METER HOGE TOREN

BÈÈÈÈH, DORDTSE SCHAPENKOPPEN

Onze bijnaam komt van een sage uit de Middeleeuwen. Twee mannen probeerden de belasting op vee te ontduiken door een schaap verkleed als mens de stad in te loodsen. Op het moment dat ze werden doorgelaten begon het schaap te blaten en vielen de smokkelaars door de mand.



GROTE KERK, IMPOSANT VAN BINNEN EN BUITEN

De middeleeuwse Grote Kerk van Dordrecht is een gebouw met een rijk verleden. Niet alleen de imposante architectuur van de buitenkant van de kerk, maar ook de in het gebouw aanwezige monumentale relikwieën, kapellen en de koorbanken, maken het gebouw tot het belangrijkste monument van Dordrecht. Karakteristiek is de toren, deze staat namelijk 2,25 meter uit het lood. U kunt de 65 meter hoge toren met 275 treden beklimmen en genieten van het prachtige uitzicht.



LEVENDIGE STAD

Er zijn veel kleurrijke, verrassende en vooral gezellige evenementen. Van Dordt in Stoom, Wantijpop, Dordtse Decemberdagen tot het Big Rivers Festival. Niets voor niets werd Dordrecht in 2019 voor de derde keer uitgeroepen tot evenementenstad van Nederland.

WIJ ZIJN

ZOOMER MAKELAARDIJ

Uw woning voor een goede prijs en zonder zorgen verkopen, kopen of laten taxeren? U bent bij ons aan het juiste adres. Als ervaren NVM-makelaar zijn wij al ruim 35 jaar thuis in Dordrecht. Wij kennen elke straat, elk buurtgevoel en elke woonwens. Ons professionele team combineert jarenlange ervaring met een frisse, eigentijdse aanpak en een sterk lokaal netwerk. Samen bepalen we de beste strategie naar een succesvolle (ver)koop.

Gemiddelde cijfer
van onze klanten

9,4



>35
jaar ervaring

>3000
woningen
verkocht

Team met
>20 sporturen
per week

Onze liefde voor sport en de stad Dordrecht

Wij associëren ons graag met sport, dit vindt u terug in onze bedrijfsfilosofie. Sport verbindt mensen en het speelveld van de makelaardij heeft veel raakvlakken met sport. Dordrecht is één van de fijnste steden om te wonen. Sport draagt hieraan bij. Zoomer Makelaardij sponsort diverse sportieve initiatieven in Dordrecht en organiseert jaarlijks een eigen hardloopevenement, de Zoomer Wantijrun.



Uniek sportvenement!

Welke makelaar kan nou zeggen dat ze elk jaar het leukste sportevenement van de stad organiseren? Wij wel! De Zoomer Wantijrun! Een gezellige zomeravondrun met rond de 1.400 lopers waarvan een deel van de opbrengst naar een lokaal goed doel gaat. Wij verbinden sport graag met de stad waar wij van houden.

MAAK KENNIS MET ONS SPORTIEVE TEAM!



Edwin Zoomer

NVM Register Makelaar |
Taxateur



Léon Zoomer

NVM Makelaar



Kevin Bresser

Vastgoedadviseur



Tiffany Hertgers

Secretaresse



Willy Ufkes

Secretaresse



Isa-Lotte van Zetten

Assistent Makelaar



Charlotte Meijer-Portielje

Assistent Makelaar



Maak kennis
met ons
team, bekijk
de video

Volg ons op
Facebook
Instagram en tiktok

voor het laatste nieuws,
leuke weetjes en
de mooiste huizen!



LUID DE ZOMER SPORTIEF IN

MET DE ZOOMER WANTIJRUN!



Nazomereditie 20 september 2026

Geen zomeravondrun dit jaar, maar wél een gezellige en sportieve nazomereditie langs het Wantij waarvan de opbrengst naar een lokaal goed doel gaat. Op de 3de of 4de woensdag van juni klinkt elk jaar om 19:30 uur op de atletiekbaan van Fortius het startschot voor rond de 1.400 lopers. Het mooie Wantij is het schitterende décor voor drie afstanden: de 10 Engelse mijl, de 10km en de 5km. Zoomer Makelaardij is de organisator en hoofdsponsor van deze Dordtse avondrun.



INITIATOR EDWIN ZOOMER

“Met mijn passie voor sport en hardlopen op het mooie eiland van Dordrecht in het bijzonder, geniet ik enorm van dit toffe evenement. De doelstelling van de Zoomer Wantijrun is het promoten van de loopsport in Dordrecht. Zoomer Makelaardij draagt sport een warm hart toe. Wij vinden het belangrijk om sportieve initiatieven in Dordrecht mogelijk te maken en koppelen dat graag aan een lokaal goed doel.”

BEOORDEELD MET EEN 9,4

MAAR WIJ GAAN VOOR EEN 10!

Tevreden klanten, daar zetten we ons elke dag maximaal voor in.

Benieuwd hoe klanten onze samenwerking ervaren?

Het contact verliep heel goed. Snelle eerlijke reacties en altijd anticiperend. Hele vriendelijke oprechte makelaar en de collega's van het kantoor ook. Integer, warm en betrouwbaar. We hadden in een voor onze emotionele en verdrietige periode geen fijnere en betere makelaar kunnen wensen.

9

Door de deskundigheid en grondige kennis van de Dordtse markt bij Zoomer makelaardij is ons appartement snel en succesvol verkocht! Daarnaast wil ik graag vermelden dat hun dienstverlening/begeleiding van grote klasse is. Er was continu een snelle en accurate terugkoppeling van alle stappen in het verkoopproces door onze makelaar wat ons vertrouwen gaf!

10



Vrij last minute hebben wij Zoomer Makelaardij benaderd voor begeleiding bij de aankoop van onze eerste woning. Zeggen dat we adequaat zijn geholpen, is eigenlijk een understatement. Binnen slechts drie dagen zijn wij uitgebreid geadviseerd, is er een tweede bezichtiging geregeld en hebben ze ons begeleid bij het uitbrengen van het bod dat uiteindelijk ook werd geaccepteerd! In die paar dagen hebben we regelmatig telefonisch contact gehad en berichten gestuurd met allerlei vragen. De makelaar stond altijd voor ons klaar, reageerde snel en wist ons telkens van advies te voorzien. Wij zijn ontzettend tevreden over de begeleiding en service van Zoomer Makelaardij en zouden hen dan ook zonder twijfel aanbevelen!

9,8



GRATIS VERKOOPADVIES

Met onze kennis van de markt en meer dan 35 jaar ervaring, staan wij klaar om u te begeleiden en te adviseren, zodat u met een gerust hart uw volgende stappen kunt zetten. Naast een advies vraagprijs zullen we u ook adviseren over welke verkoopstrategie het beste past bij uw huis en situatie.



Maak vrijblijvend een afspraak!

AL RUIM 35 JAAR THUIS IN DORDRECHT



**Ervaring die vertrouwen geeft,
slimme marketing die het verschil maakt.**



Dudokplein 219B • 3315 KH Dordrecht • 078 303 6666
info@zoomermakelaardij.nl • zoomermakelaardij.nl



ALTIJD IN BEWEGING, NET ALS DE HUIZENMARKT.