

TE KOOP



Struisgras 15, Heesch

Vraagprijs € 485.000 k.k.

Akker Makelaardij
Telefoon: 0412-474687
info@akkermakelaardij.nl

't Dorp 13, 5384 MA Heesch
Geurdenhof 46, 5345 BB Oss
www.akkermakelaardij.nl





“Kom binnen kijken!”



> Kenmerken

Woonoppervlakte
132 m²

Perceeloppervlakte
158 m²

Inhoud
466 m³

Bouwjaar
2016

Energie label
A+

> Omschrijving

Deze zeer royale, uitgebouwde en instapklare XL-tussenwoning biedt verrassend veel woonruimte met maar liefst vijf slaapkamers! De woning ligt in een jonge woonwijk, gunstig ten opzichte van uitvalswegen, het centrum en het openbaar vervoer. Op het gebied van comfort en verduurzaming is er de afgelopen jaren flink geïnvesteerd. Zo zijn er in 2025 acht zonnepanelen geplaatst en is in 2026 een airconditioning geïnstalleerd. In 2019 zijn de begane grond en eerste verdieping uitgebreid aangepakt en is de woning voorzien van elektrische rolluiken aan de achterzijde op de 1e verdieping. Daarnaast is toen de woning uitgebouwd op de begane grond en is de badkamer vernieuwd. Verder is in 2019 de achtertuin opnieuw aangelegd. In 2024 is de tweede verdieping verbouwd tot een volwaardige woonverdieping met twee extra slaapkamers.

Via de hal met toiletruimte, meterkast, trapopgang en praktische berging met cv-opstelling kom je binnen in de royale woonkamer. Dankzij de uitbouw is hier volop ruimte voor een comfortabele zit- en eethoek. Openslaande deuren zorgen voor een fijne verbinding met de achtertuin. De luxe keuken is uitgerust met Pelgrim-inbouwapparatuur, waaronder een 5-pits gasfornuis met afzuigkap, combi-oven, koelkast en vaatwasser. De gehele begane grond is voorzien van een laminaatvloer en in 2019 opnieuw afgewerkt met stucwerk op de wanden en plafonds.

Op de eerste verdieping bevinden zich drie keurig afgewerkte slaapkamers, waarvan één over de volledige breedte van de woning. Alle kamers zijn voorzien van een laminaatvloer en spuitwerk op de wanden en plafonds. De moderne badkamer is in 2019 volledig vernieuwd en beschikt over een ligbad, douche, wastafel met meubel, zwevend toilet, designradiator en verwarmde spiegel.

Ook de tweede verdieping is optimaal benut. Deze verdieping is in 2024 opnieuw ingedeeld en beschikt nu over een overloop en twee extra slaapkamers, beide voorzien van een dakraam en netjes afgewerkt met een laminaatvloer en schilderwerk. Op de overloop bevinden zich de witgoedaansluitingen, een airco, de mv-unit en de omvormer van de zonnepanelen. Daarmee telt de woning in totaal maar liefst vijf slaapkamers en is er volop ruimte voor een groot gezin, thuiswerkplek of hobbykamer.





De geheel afgescheiden achtertuin ligt op het zuiden en is via een achterom bereikbaar. In 2019 zijn de voor- en achtertuin opnieuw aangelegd, waarbij de achtertuin voorzien is van een verhard terras, kunstgras en plantenborders. Tuinverlichting, een buitenkraan en de in 2025 aangebrachte extra stroompunten maken het geheel compleet. Ondanks de ligging in een woonwijk geniet je in de achtertuin toch van veel privacy! Achter in de tuin staat bovendien een vrijstaande houten berging met elektra.

Kortom, een ruime, verzorgde en instapklare gezinswoning waar de afgelopen jaren veel aan is vernieuwd en verbeterd!

Bijzonderheden:

- Zeer royale, uitgebouwde en instapklare gezinswoning
- Volledig geïsoleerd en voorzien van HR-beglazing
- Airco geplaatst in 2026, 8 zonnepanelen in 2025
- In 2024 is de tweede verdieping volledig opnieuw ingedeeld
- Royale uitgebouwde woonkamer met openslaande tuindeuren
- Luxe keuken met Pelgrim-inbouwapparatuur
- Maar liefst vijf slaapkamers verdeeld over de verdiepingen
- Moderne badkamer, volledig vernieuwd in 2019
- Voor- en achtertuin opnieuw aangelegd in 2019, achtertuin op het zuiden
- Vrijstaande houten berging voorzien van elektra

Locatie:

- Gelegen in een jonge, gewilde woonwijk
- Op korte afstand van uitvalswegen, het centrum en het openbaar vervoer
- Heesch is één van de zes kernen van de gemeente Bernheze
- Heesch heeft het gemoedelijke karakter van een dorp, maar alle voorzieningen van een stad
- Voorzieningen zoals meerdere basisscholen, bakkers, slagers, bank, drogist, huisartsenpraktijk, apotheek en diverse supermarkten, kledingzaken en restaurants
- De verbindingen zijn uitermate goed, binnen enkele minuten bent u op de snelwegen A50 en A59
- De busverbindingen zijn ook goed, en op fietsafstand van het NS-station in Oss
- Aan de oostkant van Heesch bereikt u een bosrijke omgeving met natuurgebied "De Maashorst"
- Heesch heeft een rijk verenigingsleven op het gebied van sport, cultuur en recreatie

> Overige kenmerken

Soort woning	eengezinswoning
Type woning	tussenwoning
Aantal kamers	6 waarvan 5 slaapkamers
Ligging	aan rustige weg, in woonwijk
Tuin	achtertuin, voortuin
Verwarming	c.v.-ketel


































> Plattegrond



> Plattegrond

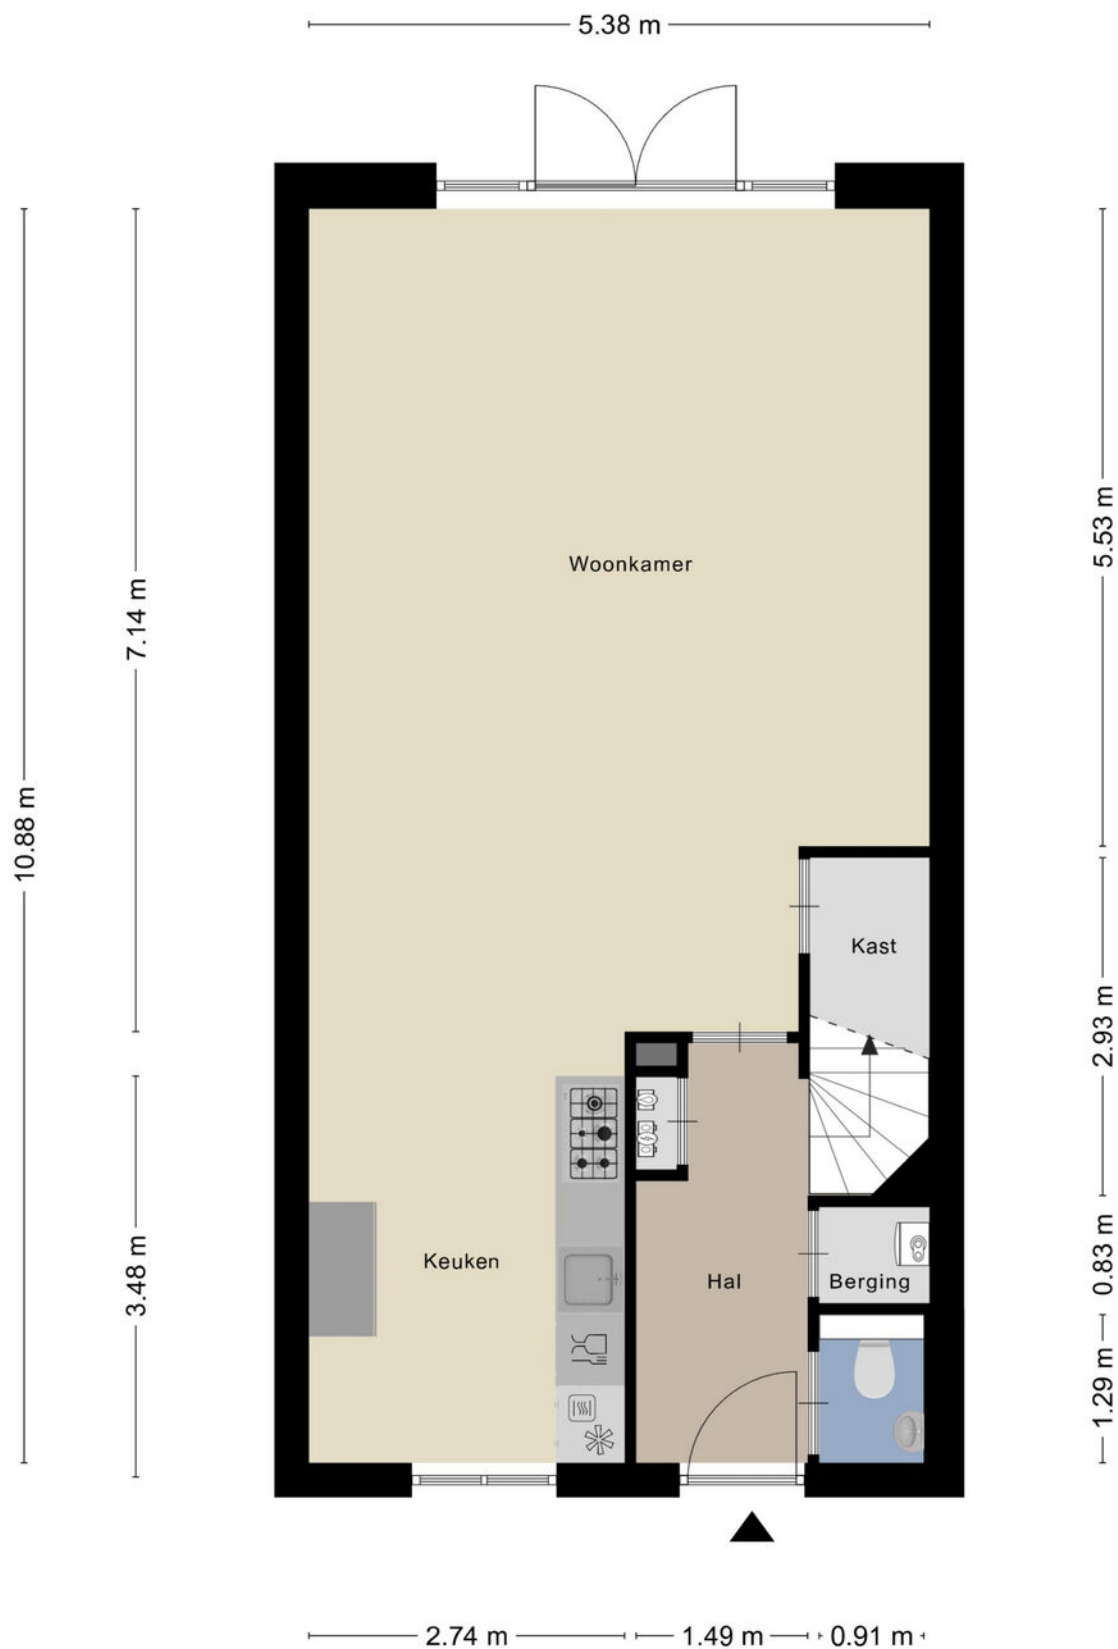

> Plattegrond




> Plattegrond



Aan de plattegronden kunnen geen rechten worden ontleend
© Zibber www.zibber.nl

> Plattegrond

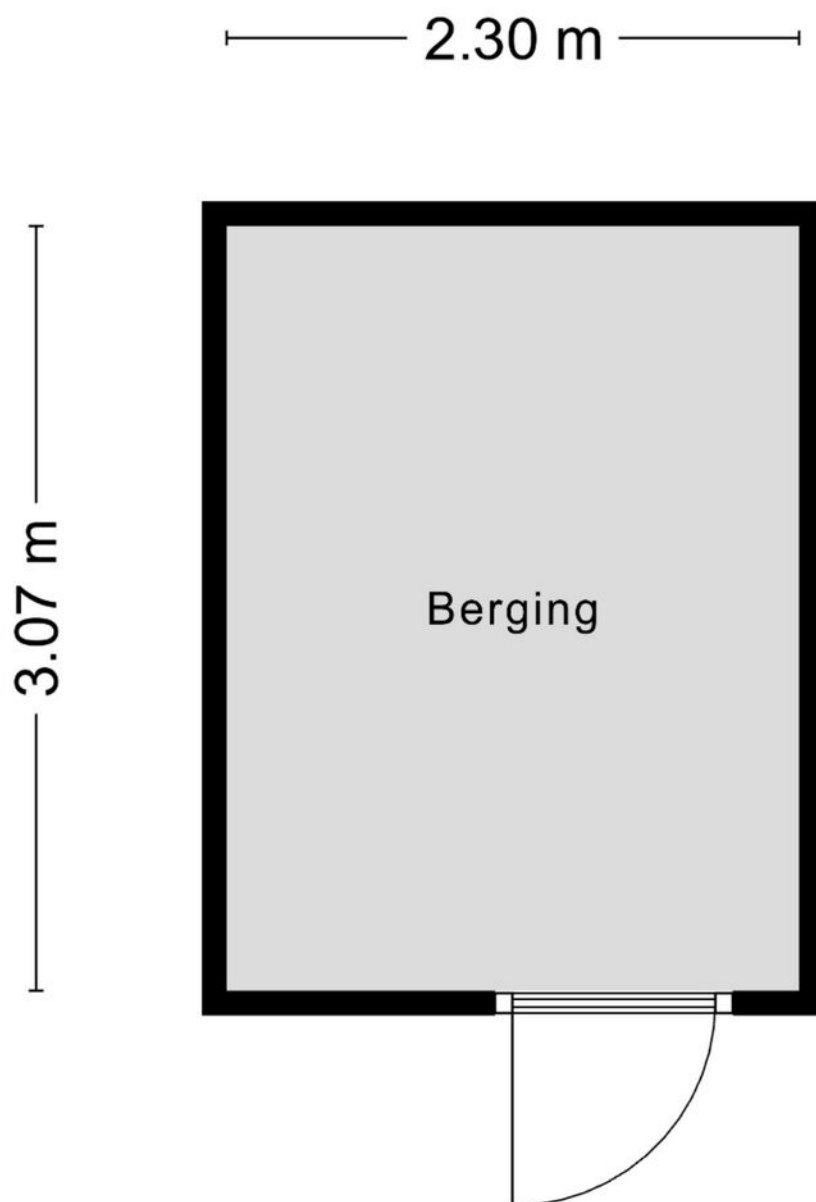

Aan de plattegronden kunnen geen rechten worden ontleend
© Zibber www.zibber.nl

> Kadaster

Ontdek het perceel...
van Struisgras 15



12345	Deze kaart is noordgericht	Schaal 1: 500	
25	Perceelnummer		
	Huisnummer		
	Vastgestelde kadastrale grens	Kadastrale gemeente	Heesch
	Voorlopige kadastrale grens	Sectie	A
	Administratieve kadastrale grens	Perceel	7144
	Bebouwing		
<p>Voor een eensluidend uittreksel, geleverd op 1 juni 2026 De bewaarder van het kadaster en de openbare registers</p> <p>Aan dit uittreksel kunnen geen betrouwbare maten worden ontleend. De Dienst voor het kadaster en de openbare registers behoudt zich de intellectuele eigendomsrechten voor, waaronder het auteursrecht en het databankenrecht.</p>			

> Lijst van zaken

	Blijft achter	Gaat mee	Ter overname	NVT
Woning - Interieur				
(Voorzet) openhaard met toebehoren				X
Allesbrander				X
Houtkachel				X
(Gas)kachels				X
Designradiator(en)	X			
Radiatorafwerking				X
Verlichting, te weten				
- inbouwspots/dimmers	X			
- opbouwspots/armaturen/lampen/dimmers			X	
- losse (hang)lampen			X	
-				X
-				X
(Losse)kasten, legplanken, te weten				
- Planken keuken	X			
- Planken kelderkast	X			
Raamdecoratie/zonwering binnen, te weten				
- gordijnrails	X			
- gordijnen			X	
- overgordijnen				X
- vitrages	X			
- rolgordijnen				X
- lamellen				X
- jaloezieën	X			
- (losse) horren/rolhorren	X			
- Gordijnen grote slaapkamer	X			

> Lijst van zaken

	Blijft achter	Gaat mee	Ter overname	NVT
-				X
Vloerdecoratie, te weten				
- vloerbedekking				X
- parketvloer				X
- houten vloer(delen)				X
- laminaat	X			
- plavuizen				X
-				X
-				X
Overig, te weten				
- spiegelwanden				X
- schilderij ophangstelsel				X
- Kapstok		X		
- Kledingkast grote slaapkamer			X	
- Logeerkamer meubels (bed + nachtkastje + kast)			X	
-				X
Woning - Keuken				
Keukenblok (met bovenkasten)	X			
Keuken (inbouw)apparatuur, te weten				
- kookplaat				X
- (gas)fornuis	X			
- afzuigkap	X			
- magnetron				X
- oven				X
- combi-oven/combimagnetron	X			

> Lijst van zaken

	Blijft achter	Gaat mee	Ter overname	NVT
- koelkast				X
- vriezer				X
- koel-vriescombinatie	X			
- vaatwasser	X			
- Quooker				X
- koffiezetapparaat				X
-				X
-				X
Keukenaccessoires, te weten				
-				X
-				X
-				X
-				X
-				X
-				X
-				X
-				X
Woning - Sanitair/sauna				
Sauna met toebehoren				X
				X
				X
Toilet met de volgende toebehoren				
- toilet	X			
- toiletrolhouder	X			
- toiletborstel(houder)	X			
- fontein	X			

> Lijst van zaken


	Blijft achter	Gaat mee	Ter overname	NVT
-				X
-				X
Badkamer met de volgende toebehoren				
- ligbad	X			
- jacuzzi/whirlpool				X
- douche (cabine/scherm)	X			
- stoomdouche (cabine)				X
- wastafel	X			
- wastafelmeubel	X			
- planchet				X
- toiletkast				X
- toilet	X			
- toiletrolhouder	X			
- toiletborstel(houder)	X			
- Spiegel + spiegelverwarming badkamer	X			
-				X
Woning - Extérieur/installaties/veiligheid/energiebesparing				
Schotel/antenne				X
Brievenbus				X
Kluis				X
(Voordeur)bel	X			
Alarminstallatie				X
(Veiligheids)sloten en overige inbraakpreventie				X
Rookmelders	X			
(Klok)thermostaat	X			

> Lijst van zaken


	Blijft achter	Gaat mee	Ter overname	NVT
Airconditioning	X			
Screens				X
Rolluiken	X			
Zonwering buiten				X
Telefoonaansluiting/internetaansluiting	X			
Veiligheidsschakelaar wasautomaat				X
Waterslot wasautomaat				X
Zonnepanelen	X			
Oplaadpunt elektrische auto				X
				X
				X
				X
				X
Warmwatervoorziening, te weten				
- CV-installatie	X			
- boiler				X
- geiser				X
-				X
-				X
-				X
Isolatievoorzieningen (voorzetramen/radiatorfolie etc.), te weten				
-				X
-				X
Tuin - Inrichting				

> Lijst van zaken

	Blijft achter	Gaat mee	Ter overname	NVT
Tuinaanleg/bestrating	X			
Beplanting	X			
				X
Tuin - Verlichting/installaties				
Buitenverlichting	X			
Tijd- of schemerschakelaar/bewegingsmelder	X			
				X
Tuin - Bebouwing				
Tuinhuis/buitenberging	X			
Kasten/werkbank in tuinhuis/berging				X
(Broei)kas				X
Planken tuinhuis/berging	X			
				X
Tuin - Overig				
Overige tuin, te weten				
- (sier)hek				X
- vlaggenmast(houder)				X
-				X
-				X
Overig - Contracten				
CV: Nee				
Boiler: Nee				
Zonnepanelen: Nee				

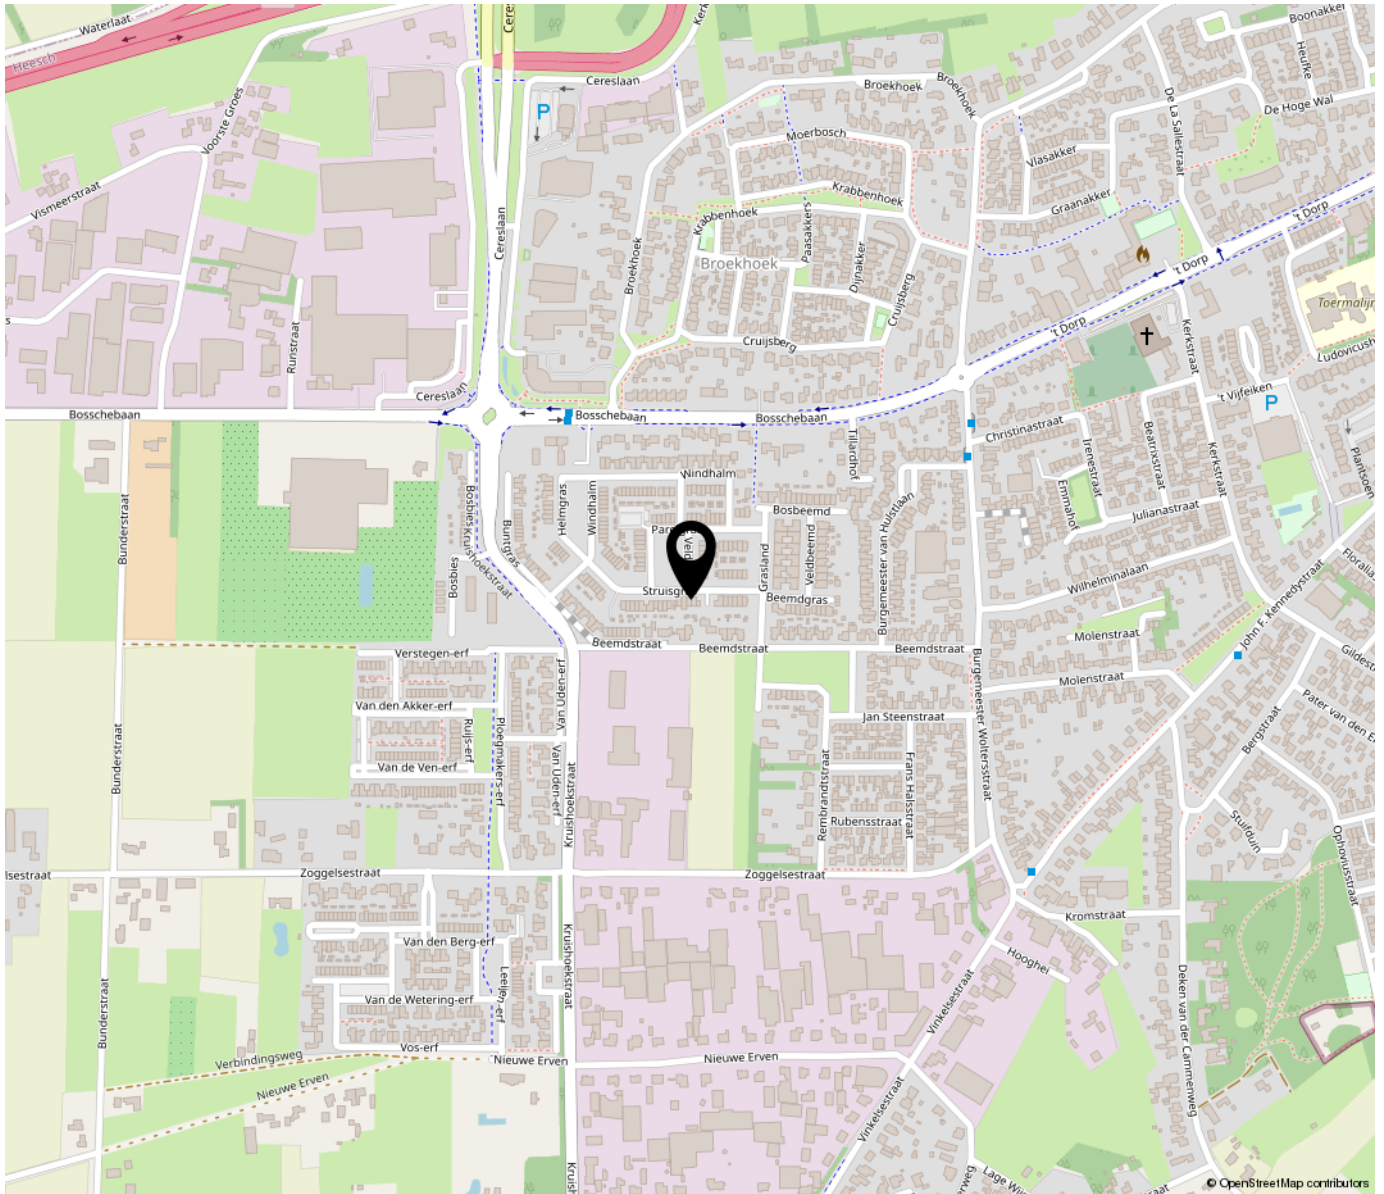

**“Woon jij
binnenkort op
deze locatie?”**

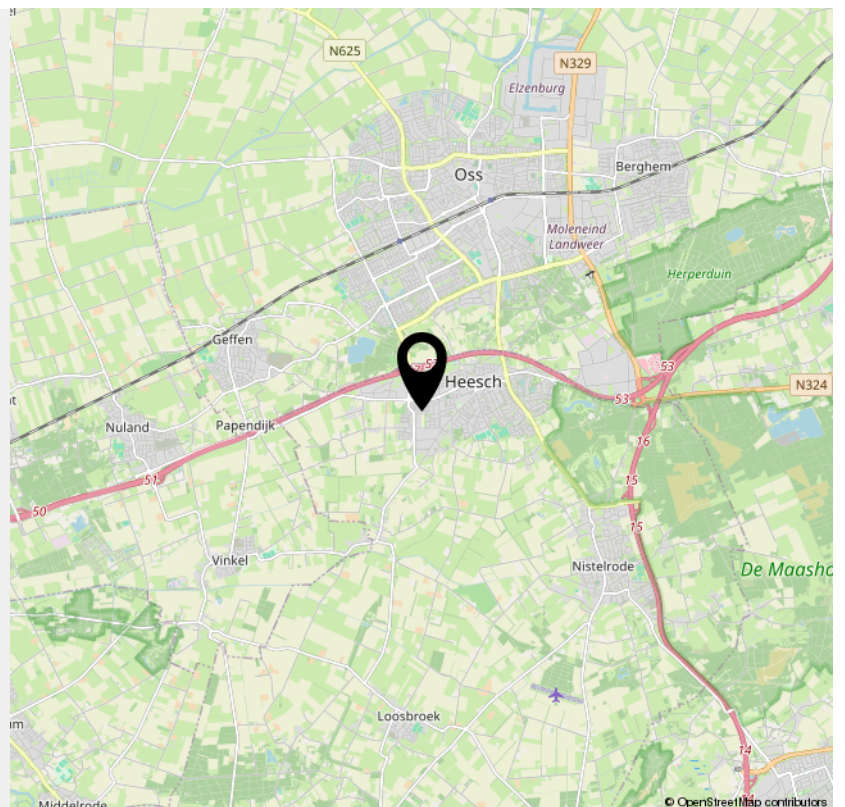

> Extra informatie

Rechtsgeldige koopovereenkomst pas na ondertekening

Een mondelinge overeenkomst tussen een particuliere verkoper en een particuliere koper is niet rechtsgeldig. Met andere woorden: er is geen koop. Er is pas sprake van een rechtsgeldige koop als de particuliere verkoper en de particuliere koper de koopovereenkomst hebben ondertekend. Dit vloeit voort uit artikel 7:2 Burgerlijk Wetboek. Een bevestiging van de mondelinge overeenkomst per e-mail of een toegestuurd concept van de koopovereenkomst wordt niet gezien als een "ondertekende koopovereenkomst".

Kosten koper (k.k.) / vrij op naam (v.o.n.)

De kosten koper (k.k.) houden in dat aan de verwerving van de onroerende zaak verbonden kosten voor rekening van de koper komen. Deze kosten bestaan uit overdrachtsbelasting, kadasterkosten, notariskosten (akte van levering/ inschrijving hypotheekakte). Een deel is fiscaal aftrekbaar. Indien vrij op naam (v.o.n.) wordt verkocht, komen deze kosten grotendeels voor rekening van verkoper. Bij kosten koper zijn de enige kosten die de notaris in rekening mag brengen bij de verkoper, de kosten voor doorhaling inschrijving hypotheek bij het kadaster voor maximaal € 250,- (incl. BTW) per doorhaling.

Baten en lasten

Alle baten, lasten en verschuldigde canons, waaronder begrepen heffingen die voortvloeien uit de akte van splitsing en/of reglement, komen voor rekening van de kopende partij vanaf de datum van notarieel transport. De lopende baten, lasten e.d., met uitzondering van de onroerende zaakbelasting wegens feitelijk gebruik, zullen tussen partijen door de notaris naar rato worden verrekend.

Koopovereenkomst

Indien een (mondelinge) koopovereenkomst tot stand komt, wordt deze door ons kantoor schriftelijk vastgelegd in een koopakte conform het VBO-model. In de koopovereenkomst wordt een ontbindende voorwaarde voor financiering opgenomen. Ter zekerheid van de koper kan koper de koopovereenkomst laten inschrijven in de openbare registers van het kadaster.

Asbest

Woningen van vòòr 1 juli 1993 kunnen asbesthoudende materialen bevatten. Derhalve wordt in de koopovereenkomst een asbestclausule opgenomen, welke inhoudt dat koper de eventuele aanwezigheid van asbest in het gekochte aanvaardt en accepteert.

Keuze van notaris

De koper wordt in de gelegenheid gesteld een notaris van zijn voorkeur te kiezen. Indien koper niet binnen twee weken na het tekenen van de koopovereenkomst een notaris heeft gekozen, heeft verkoper het recht een notaris te kiezen. Indien de door koper gekozen notaris meer dan 20 km van het gekochte pand kantoor houdt, heeft verkoper het recht bij volmacht te passeren. De kosten voor deze volmacht zijn voor rekening van koper.

Waarborgsom

Tot zekerheid van de nakoming van de verplichtingen van koper, dient koper bij de notaris waar het transport gaat plaatsvinden een waarborgsom te storten of een bankgarantie gesteld ter grootte van 10% van de koopsom.

Boeteclausule

In de koopovereenkomst wordt een boeteclausule opgenomen in verband met het feit dat partijen elkaar in gebreke kunnen stellen indien een der partijen niet aan haar verplichtingen voldoet. Bij ontbinding van de overeenkomst kan aan de nalatige partij een boete worden opgelegd van 10% van de koopsom.

Oplevering

De woning wordt in de huidige staat opgeleverd met alle daarbij behorende rechten, aanspraken, zichtbare en onzichtbare gebreken (voor zover bij de verkoper niet bekend, daar de verkoper zich aan de mededelingsplicht omtrent de hem bekende gebreken heeft te houden), heersende en lijdende erfdienstbaarheden, kwalitatieve rechten en plichten en vrij van hypotheeken, beslagen en inschrijvingen daarvan. Los van het feit dat verkoper een mededelingsplicht heeft, wordt in het Burgerlijk Wetboek ook de onderzoeksplicht van de koper vermeld. Dit betekent dat ook koper zijn eigen verantwoordelijkheid c.q. onderzoeksplicht heeft m.b.t. datgene wat voor hem belangrijk is bij de aankoop.

Toelichtingsclausule NEN2580

De Meetinstructie is gebaseerd op de NEN2580. De Meetinstructie is bedoeld om een meer eenduidige manier van meten toe te passen voor het geven van een indicatie van de gebruiksoppervlakte. De Meetinstructie sluit verschillen niet volledig uit, door bijv. interpretatieverschillen, afrondingen of beperkingen bij het uitvoeren van de meting. Koper kan hieraan geen enkel recht onttelen, de makelaar c.q. verkoper kan niet aansprakelijk worden gesteld voor eventuele verschillen.

Algemeen

Op al onze activiteiten zijn de VBO-voorwaarden van toepassing. Deze verkoopinformatie is met de grootst mogelijke zorg samengesteld, echter blijft de mogelijkheid bestaan dat er fouten, afwijkingen of onvolledigheden in de brochure aanwezig zijn. De koper wordt er uitdrukkelijk op geattendeerd dat ook een opsomming van eventuele gebreken niet betekent dat de eigenaar en/of verkopende makelaar garandeert dat het object voor het overige vrij is van gebreken.

Neem voor vragen contact met ons op!

Telefoon: 0412-474687

info@akkermakelaardij.nl

www.akkermakelaardij.nl

VOEL JE THUIS

bij Akker Makelaardij



GRATIS WAARDEBEPALING

Misschien wil je weten wat jouw huidige woning opbrengt. Wij maken graag een afspraak met je voor een gratis en vrijblijvende waardebepaling, zodat je weet welke vervolgstappen je kunt zetten.

Bel of mail ons voor een afspraak, of stuur een whatsapp bericht op het moment dat het jou uitkomt.



Telefoon:
0412-474687



Whatsapp:
06 14 92 02 83



of mail ons op:
info@akkermakelaardij.nl



Volg ons op facebook:
facebook.com/akkermakelaardij



Volg ons op Instagram:
instagram.com/akkermakelaardij



Akker Makelaardij
Telefoon: 0412-474687
info@akkermakelaardij.nl

't Dorp 13, 5384 MA Heesch
Geurdenhof 46, 5345 BB Oss
www.akkermakelaardij.nl

