



€ 415.000 k.k.

Stationstraat 8 ALKMAAR



ADRES	Stationstraat 8, 1815 TC ALKMAAR
TYPE WONING	tussenwoning
BOUWJAAR	1905
LIGGING	aan rustige weg, in woonwijk
ONDERHOUD BINNEN	goed
ONDERHOUD BUITEN	goed
ENERGIELABEL	B
ISOLATIE	dakisolatie, muurisolatie, vloerisolatie, dubbel glas
CV KETEL TYPE	Nefit HR 2020
BOUWJAAR CV KETEL	2020
VOORZIENINGEN	tv kabel
WOONOPPERVLAKTE	79 m ²
INHOUD	272 m ³
PERCEELOPPVERLAKTE	70 m ²
AANTAL KAMERS	4
AANTAL SLAAPKAMER	3
AANVAARDING	in overleg
VRAAGPRIJS	€ 415.000,- k.k.

OMSCHRIJVING

ECHT een plaatje van een woning, waar je alleen nog je spullen hoeft neer te zetten!

Achter de karakteristieke gevel schuilt een verrassend ruime en bijzonder lichte stadswoning die de afgelopen jaren ingrijpend is gemoderniseerd. De begane grond is in 2025/2026 vrijwel volledig vernieuwd, inclusief een prachtige nieuwe keuken, nieuwe isolatie, HR++ beglazing, nieuwe puien, vloerverwarming, schuimbeton en een stijlvolle gietvloer. Het resultaat is een comfortabele, energiezuinigere woning waarin moderne woonwensen en authentieke details perfect samenkomen.

De woonkamer voelt dankzij de hoge plafonds, grote raampartijen en openslaande deuren naar de tuin heerlijk ruim aan. De glas-in-loodramen geven de woning daarbij extra sfeer en karakter. Aan de achterzijde vormen de moderne keuken en de leefruimte samen een fijne plek om te koken, borrelen en gezellig samen te zijn.

Buiten wacht een verrassende stadstuin met volop privacy. De tuin verdient hier en daar nog wat liefde, maar vormt juist daardoor een mooie kans om je eigen groene oase te creëren. Vanuit de beschutte patio leidt een trap naar het heerlijke dakterras, waar je in de zomer van 's ochtends tot 's avonds van de zon kunt genieten. Zo profiteer je van het beste van twee werelden: een koele, beschutte tuin én een heerlijk zonnig terras.

Ook de ligging is ideaal. Het historische centrum van Alkmaar en het NS-station bevinden zich op loopafstand, waardoor winkels, horeca, openbaar vervoer en dagelijkse voorzieningen altijd binnen handbereik zijn.

Kortom; Een heerlijk lichte, vrijwel instapklare stadswoning met drie slaapkamers, een zonnig dakterras en een verrassend rustige buitenruimte. Hier woon je midden in de stad, met ruimte, comfort en privacy op een niveau dat je niet snel verwacht.

Indeling

Begane grond

In de hal vind je de meterkast, een modern toilet

en de trapopgang naar de eerste verdieping. Vanuit de hal kom je in de sfeervolle woonkamer met hoge plafonds, glas-in-looddetails en veel natuurlijk licht. De openslaande deuren verbinden de woonkamer met de fijne stadstuin. Aan de achterzijde bevindt zich de in 2026 vernieuwde keuken, voorzien van fornuis met inductiekookplaat en oven, afzuigkap, wijnklimaatkast, vaatwasser en koel-vriescombinatie. Aansluitend bevindt zich een praktische bijkeuken met maatwerkkasten voor voorraad, huishoudelijke apparatuur en extra opslag.

Eerste verdieping

Op de eerste verdieping heb je vanaf de overloop toegang tot de drie slaapkamers. Twee slaapkamers bevinden zich aan de voorzijde van de woning en de ruime hoofdslaapkamer ligt aan de achterzijde. De badkamer is voorzien van een inloopdouche, ligbad, wastafelmeubel en comfortabele indeling. Daarnaast is er een separate toiletruimte aanwezig. Vanuit de hoofdslaapkamer is het royale dakterras bereikbaar.

Vliering

Op de overloop vind je de vlizotrap met toegang tot de praktische vliering voor het opbergen van seizoensspullen en andere zaken die je niet dagelijks nodig hebt.

Belangrijk om te weten:

- Energielabel B
- Instapklaar
- Begane grond vrijwel volledig gerenoveerd in 2025/2026
- Voorzien van 3 slaapkamers
- Beschutte stadstuin én een royaal zonnig dakterras
- Voorzien van 5 zonnepanelen
- Gelegen op loopafstand van zowel de binnenstad als het NS-station.
- Kijk voor meer informatie op echtmakelaar.nl

Interesse in deze woning? Schakel direct je NVM aankoopmakelaar in.

Je aankoopmakelaar bespaart je veel tijd, geld en zorgen.

DISCLAIMER


Deze informatie is door ons met de nodige









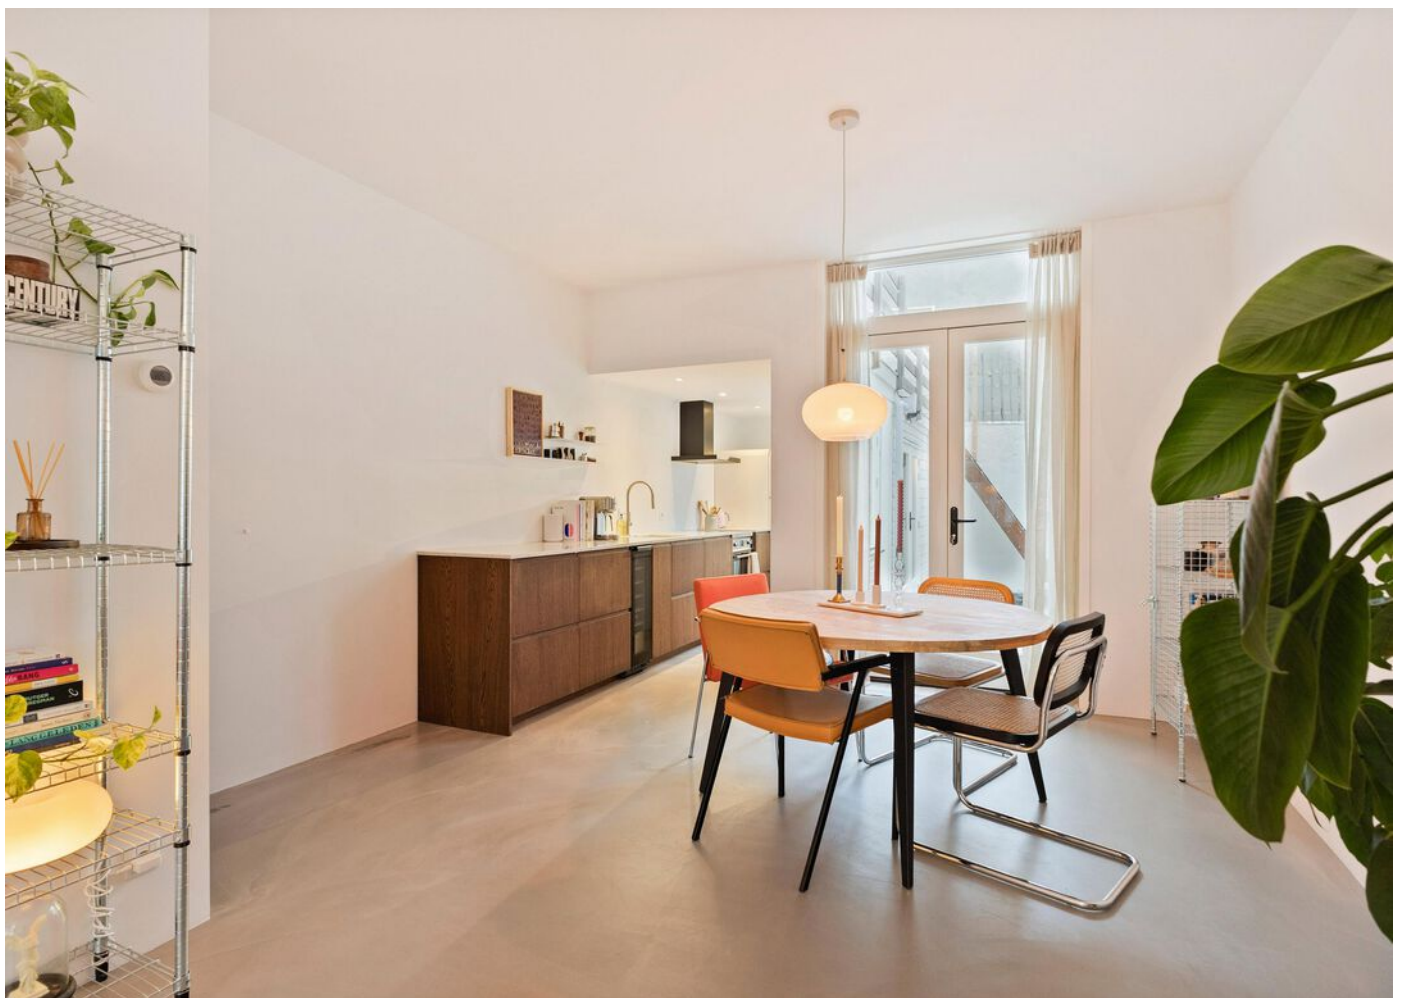










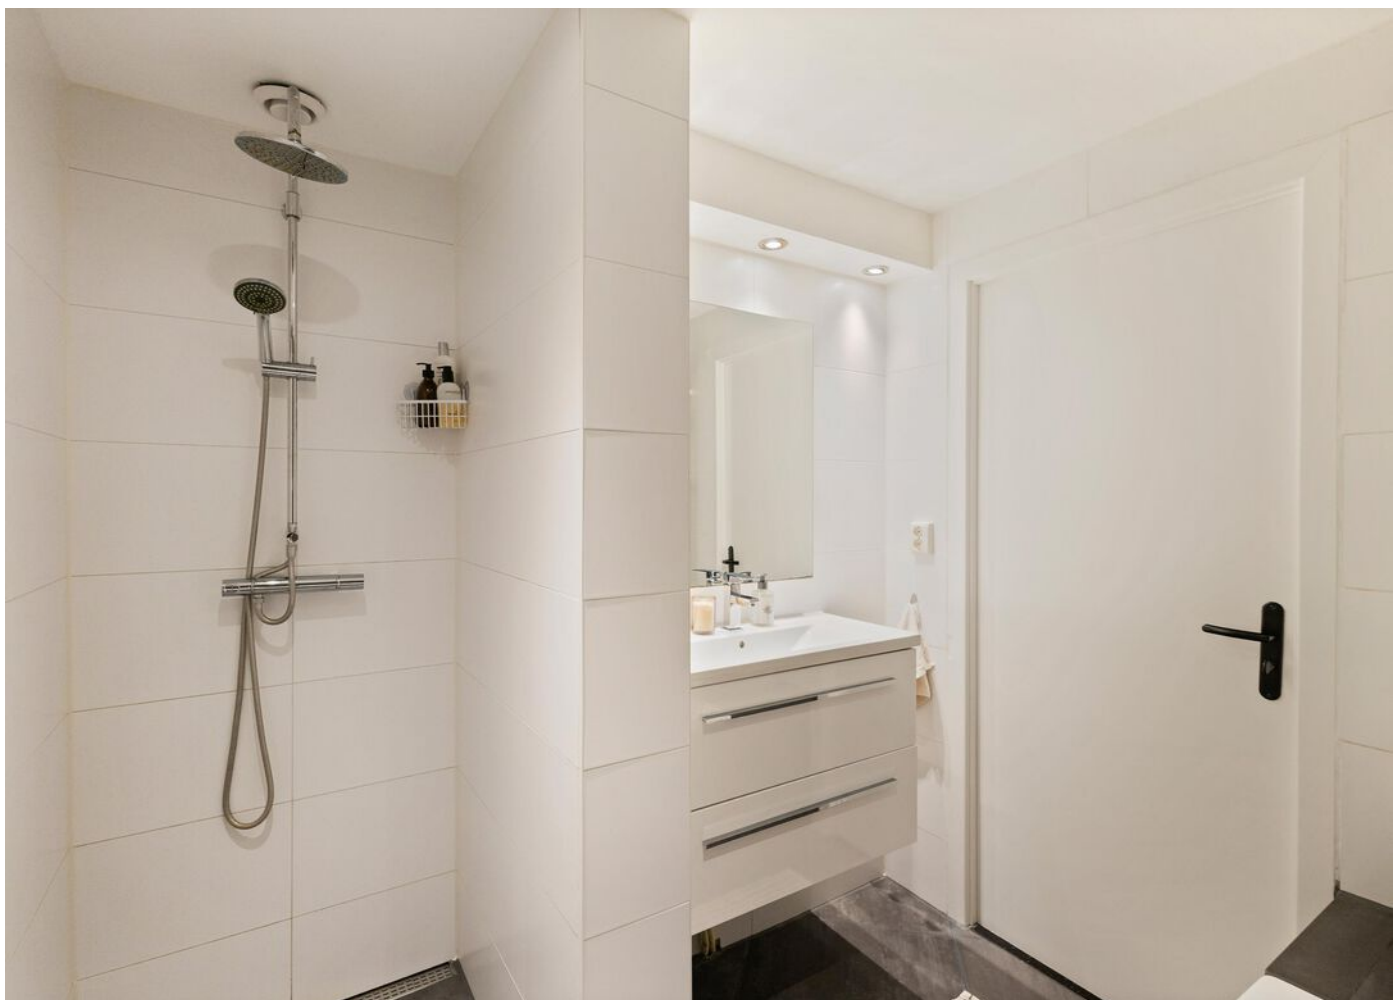














PLATTEGROND

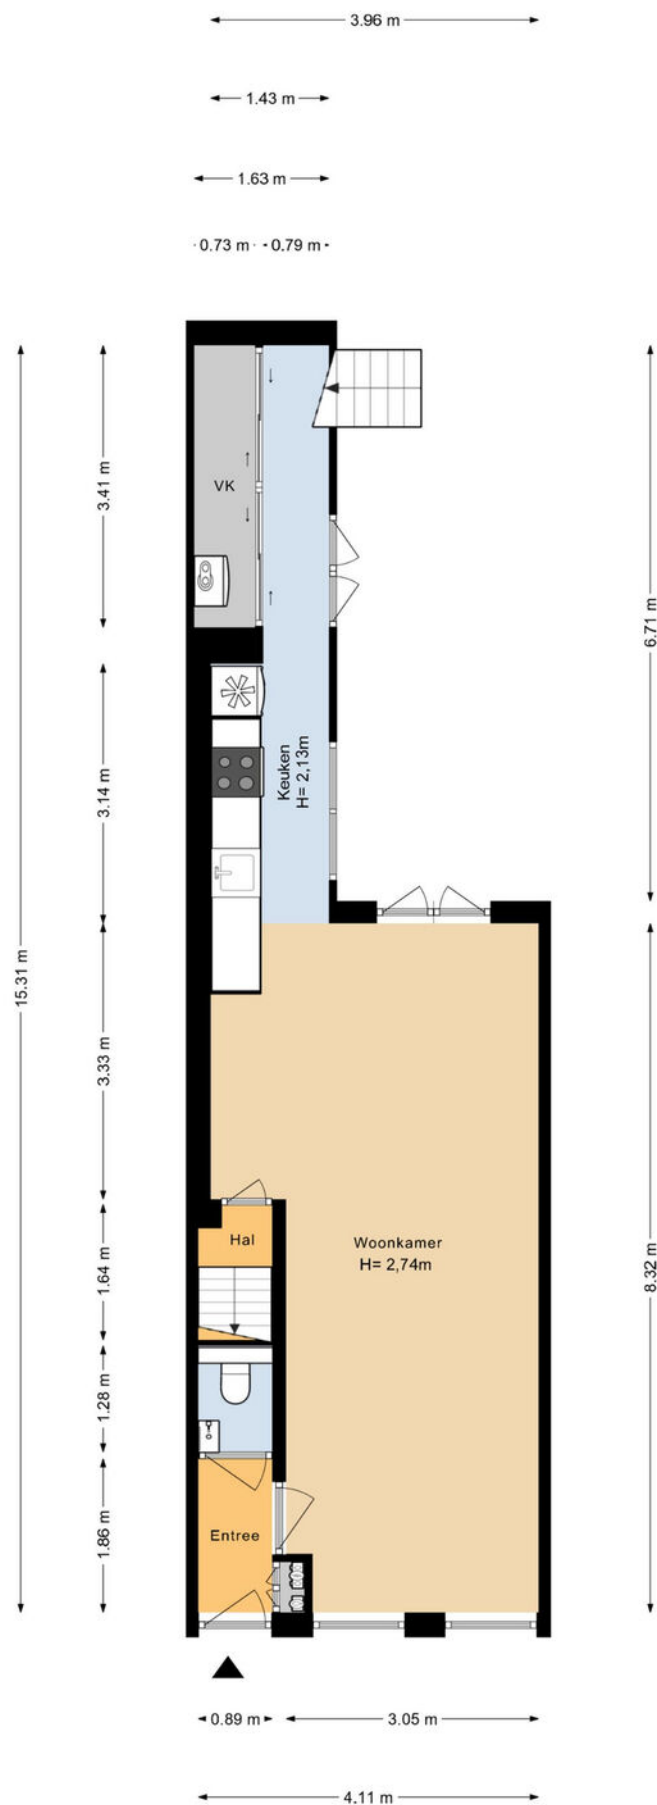

PLATTEGROND

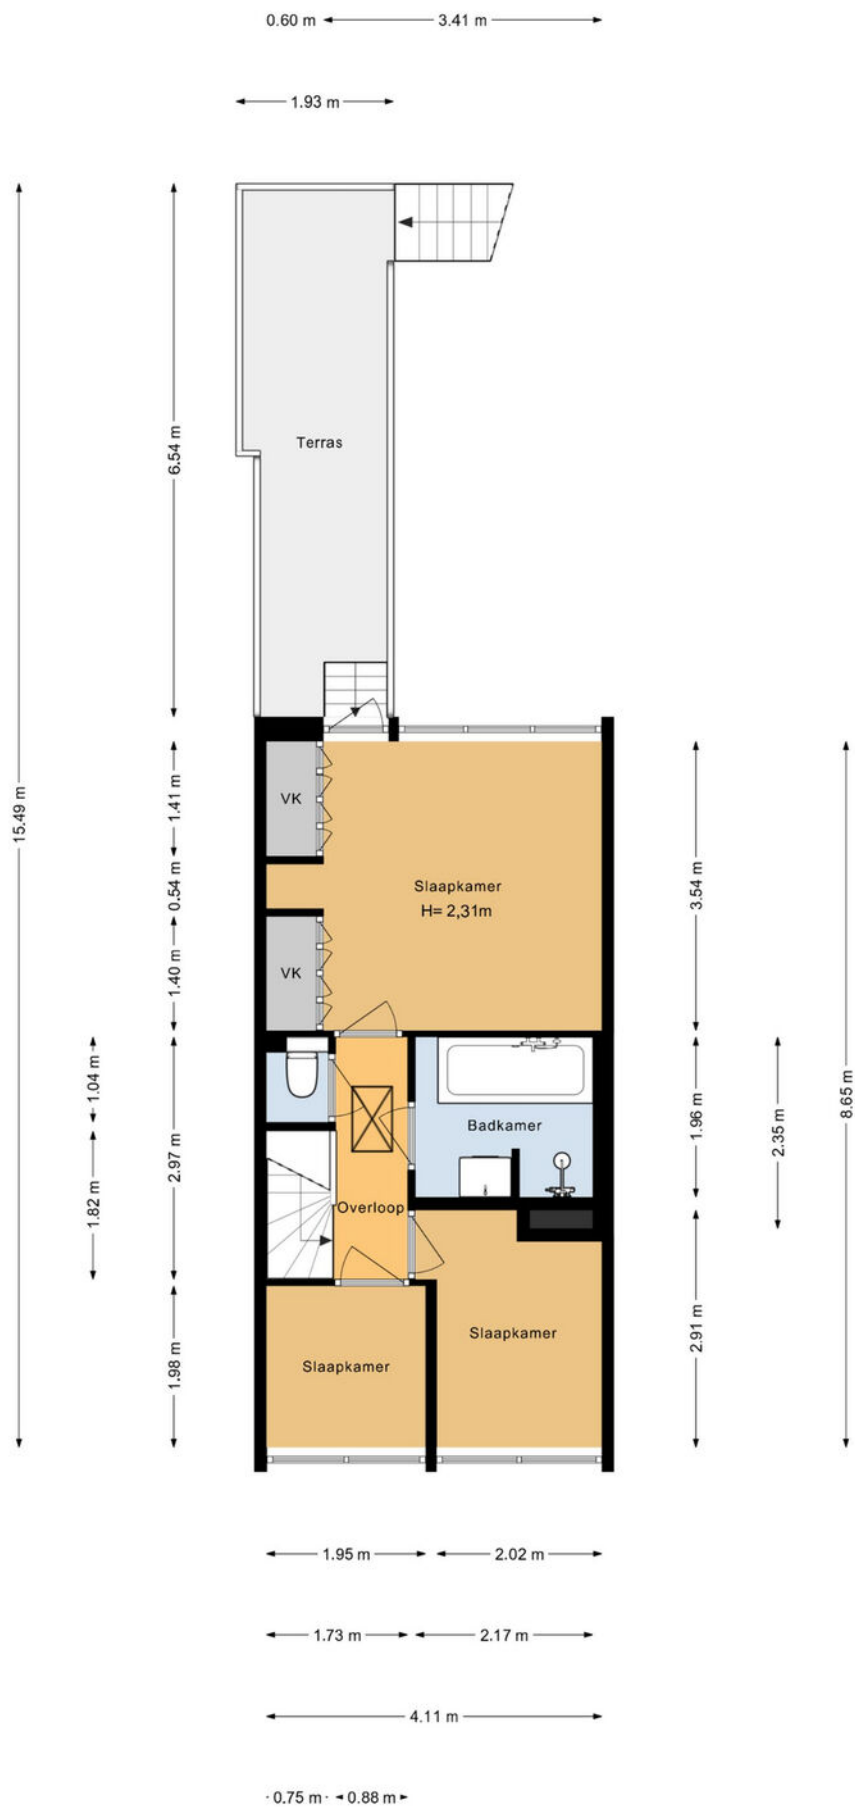


PLATTEGROND

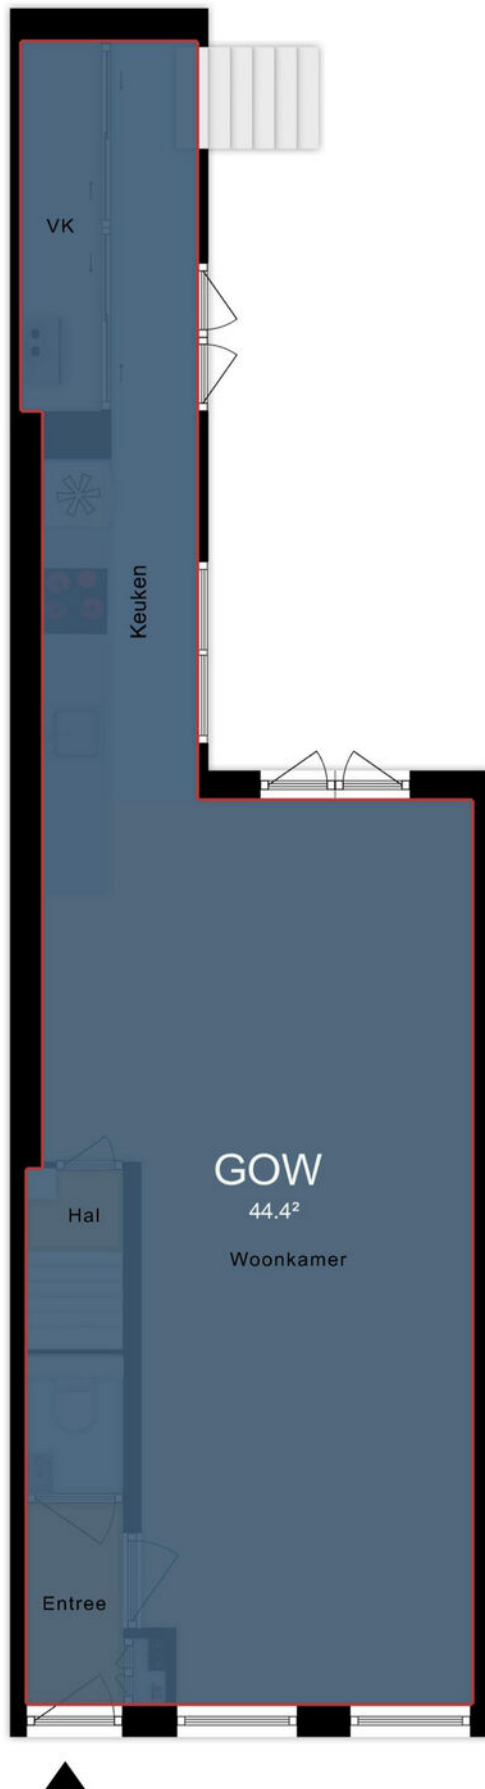

KADASTRALE KAART

Kadastrale kaart

Uw referentie: ---

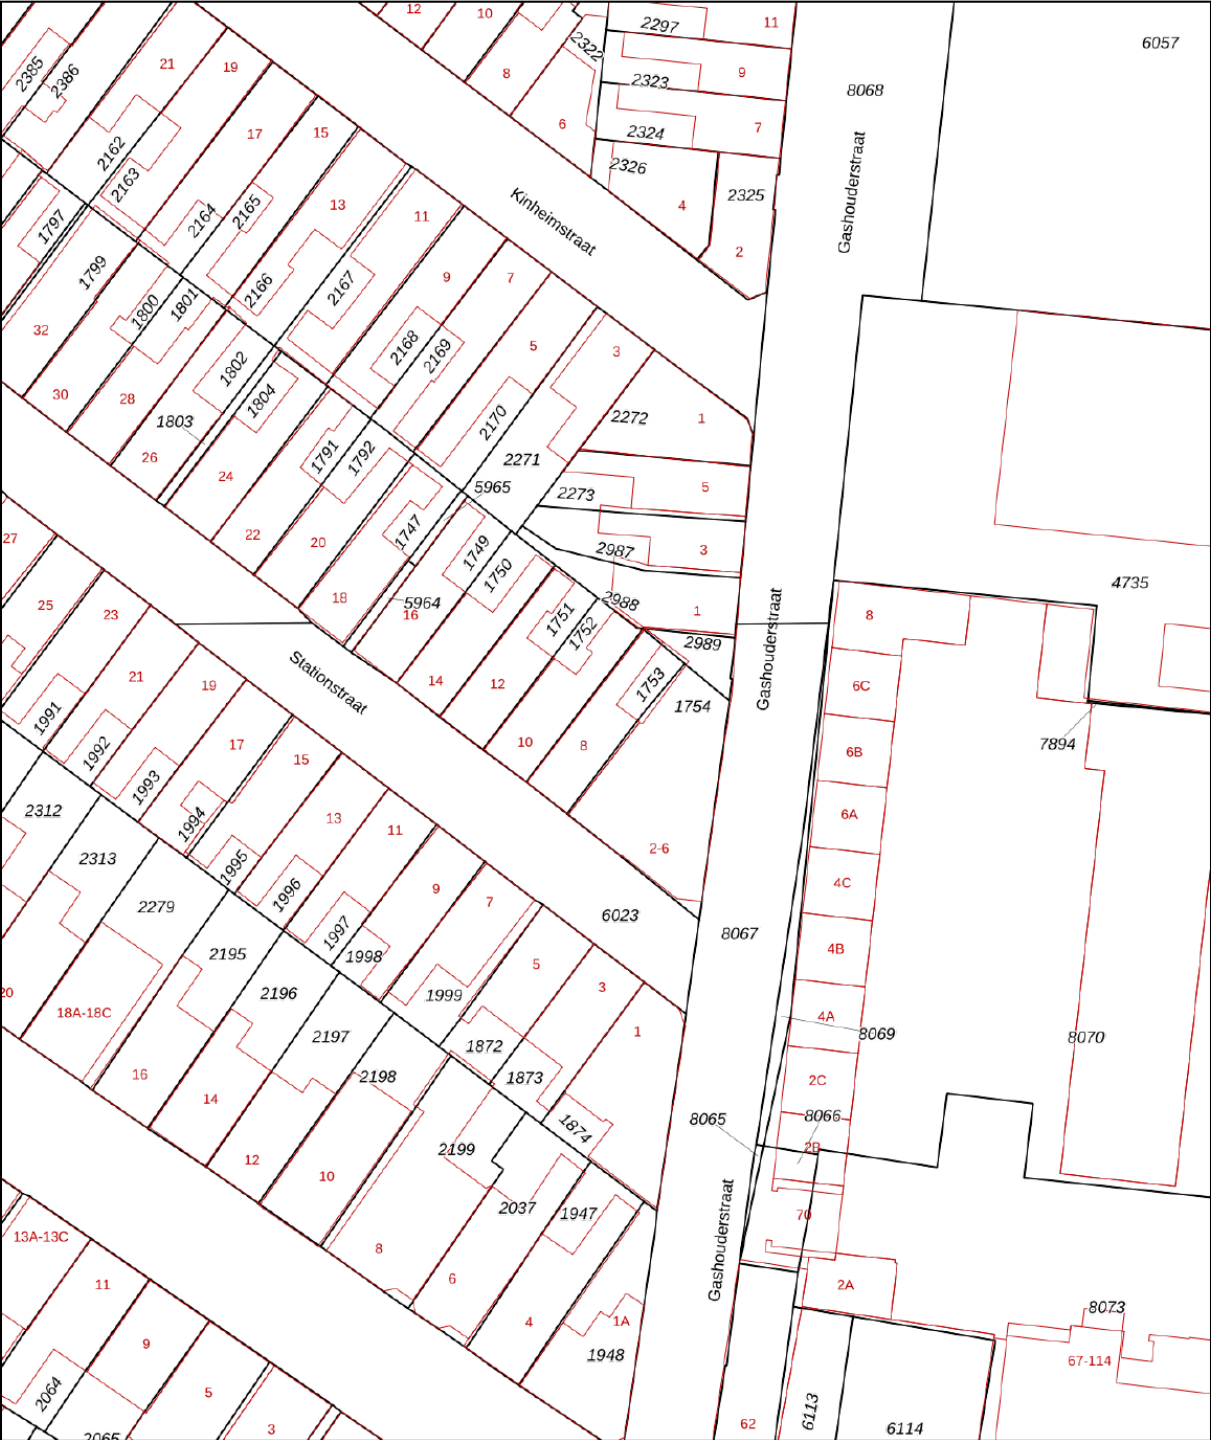

12345
25

Deze kaart is noordgericht

Perceelnummer

Huisnummer

Vastgestelde kadastrale grens

Voorlopige kadastrale grens

Administratieve kadastrale grens

Bebouwing

Schaal 1: 500

Kadastrale gemeente Alkmaar

Sectie C




Perceel 1753

Aan dit uittreksel kunnen geen betrouwbare maten worden ontleend.
De Dienst voor het kadastral en de openbare registers behoudt zich de intellectuele eigendomsrechten voor, waaronder het auteursrecht en het databankenrecht.

voor een eensluidend uittreksel, geleverd op 20 oktober 2026
De bewaarder van het kadastral en de openbare registers

kadaster

LOCATIE OP DE KAART

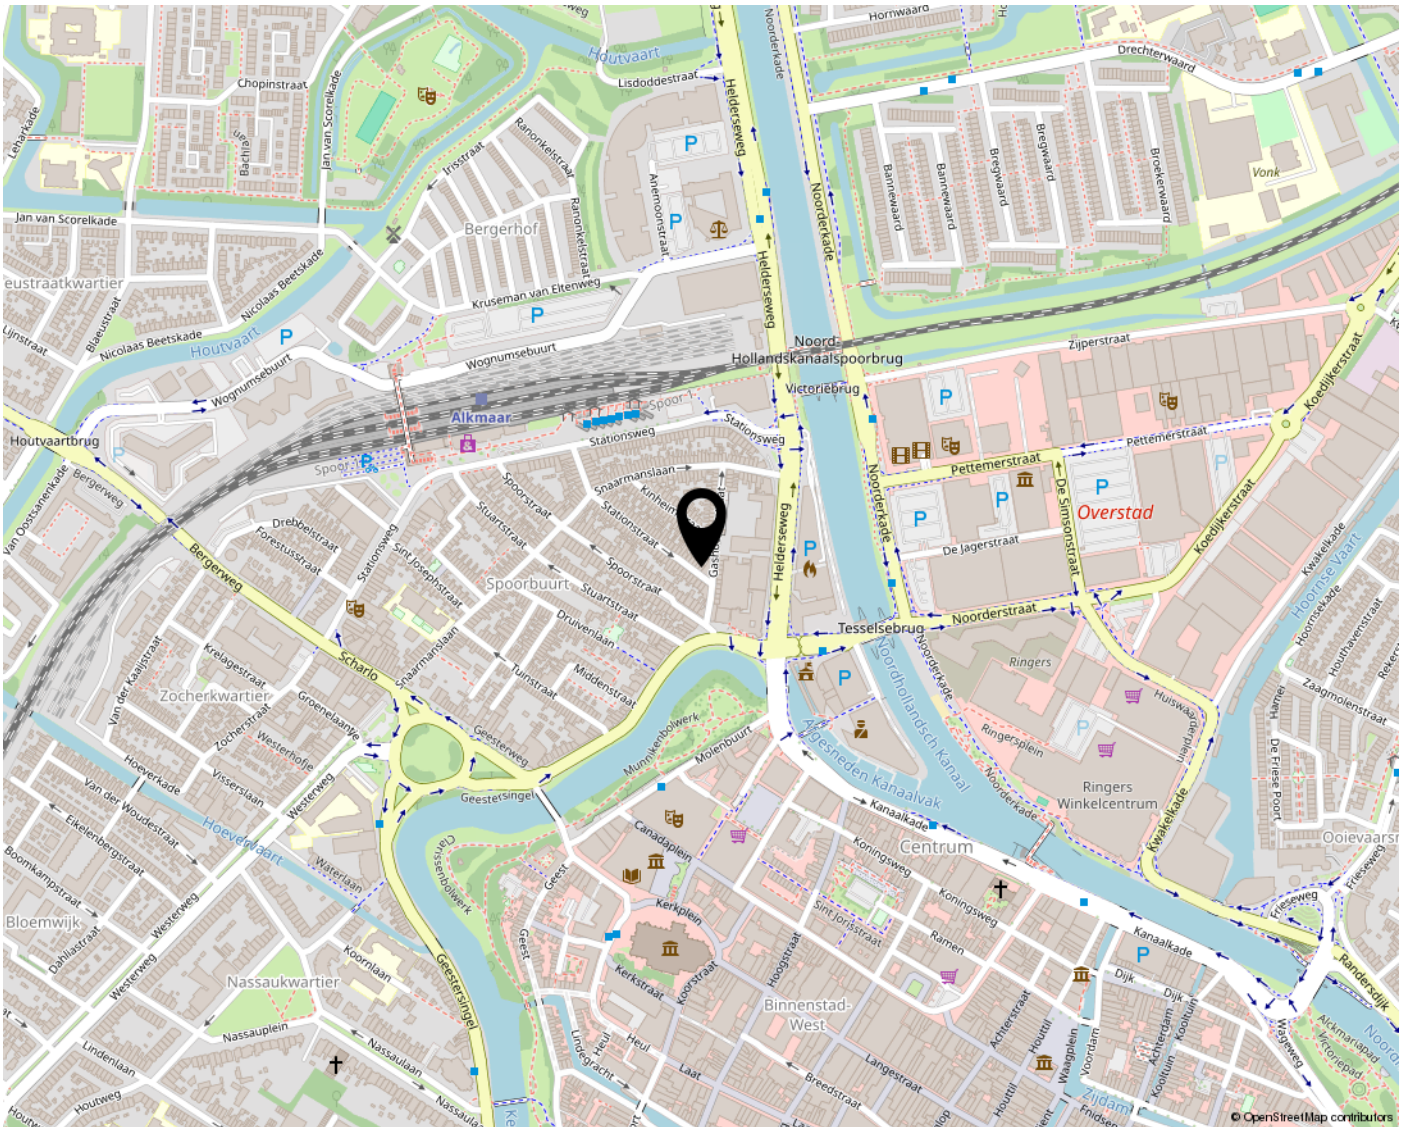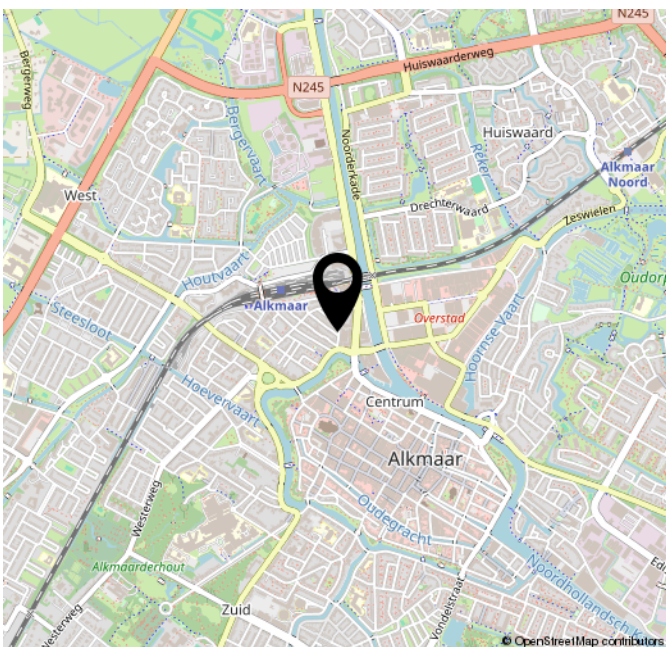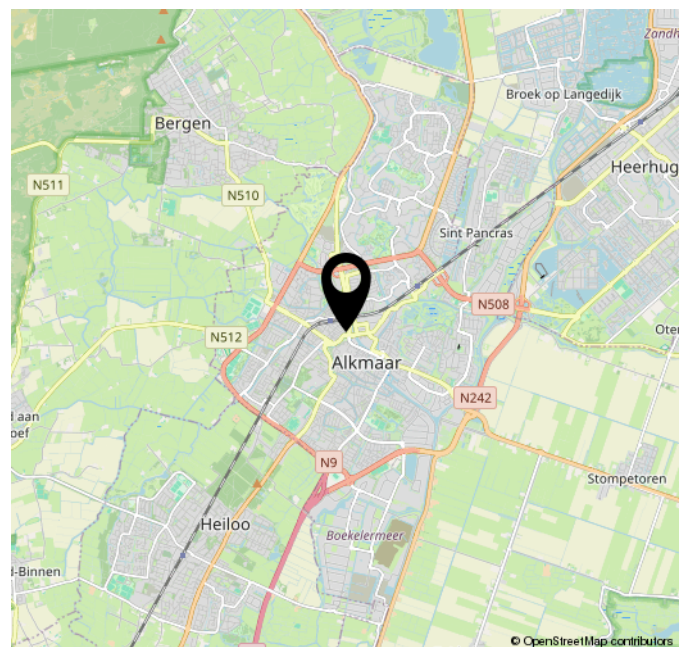

LIJST VAN ZAKEN

	Blijft achter	Gaat mee	Ter overname	NVT
Woning - Interieur				
(Voorzet) openhaard met toebehoren				X
Allesbrander				X
Houtkachel				X
(Gas)kachels				X
Designradiator(en)	X			
Radiatorafwerking	X			
Verlichting, te weten				
- inbouwspots/dimmers	X			
- opbouwspots/armaturen/ lampen/dimmers	X			
- losse (hang)lampen		X		
-				X
-				X
(Losse)kasten, legplanken, te weten				
- Inbouwkast grote slaapkamer				X
-				X
Raamdecoratie/zonwering binnen, te weten				
- gordijnrails	X			
- gordijnen	X			
- overgordijnen				X
- vitrages	X			
- rolgordijnen	X			
- lamellen				X
- jaloezieën	X			
- (losse) horren/rolhorren				X
-				X
-				X
Vloerdecoratie, te weten				
- vloerbedekking	X			
- parketvloer	X			
- houten vloer(delen)				X
- laminaat				X
- plavuizen				X
-				X

LIJST VAN ZAKEN

	Blijft achter	Gaat mee	Ter overname	NVT
-				X
Overig, te weten				
- spiegelwanden				X
- schilderij ophangstelsel				X
-				X
-				X
-				X
-				X
Woning - Keuken				
Keukenblok (met bovenkasten)	X			
Keuken (inbouw)apparatuur, te weten				
- kookplaat				X
- (gas)fornuis	X			
- afzuigkap	X			
- magnetron			X	
- oven	X			
- combi-oven/combimagnetron				X
- koelkast				X
- vriezer				X
- koel-vriescombinatie			X	
- vaatwasser	X			
- Quooker				X
- koffiezetapparaat		X		
-				X
-				X
Keukenaccessoires, te weten				
- Wandplank keuken	X			
-	X			
-				X
-				X
-				X
-				X
-				X

LIJST VAN ZAKEN

	Blijft achter	Gaat mee	Ter overname	NVT
Woning - Sanitair/sauna				
Sauna met toebehoren				X
				X
				X
Toilet met de volgende toebehoren				
- toilet	X			
- toiletrolhouder	X			
- toiletborstel(houder)				X
- fontein	X			
-				X
-				X
Badkamer met de volgende toebehoren				
- ligbad	X			
- jacuzzi/whirlpool				X
- douche (cabine/scherm)				X
- stoomdouche (cabine)				X
- wastafel	X			
- wastafelmeubel	X			
- planchet				X
- toiletkast				X
- toilet	X			
- toiletrolhouder				X
- toiletborstel(houder)				X
-				X
-				X
Woning - Extérieur/installaties/ veiligheid/energiebesparing				
Schotel/antenne				X
Brievenbus	X			
Kluis				X
(Voordeur)bel		X		
Alarminstallatie				X
(Veiligheids)sloten en overige inbraakpreventie				X
Rookmelders			X	
(Klok)thermostaat	X			
Airconditioning				X

LIJST VAN ZAKEN

	Blijft achter	Gaat mee	Ter overname	NVT
Screens				X
Rolluiken				X
Zonwering buiten				X
Telefoonaansluiting/ internetaansluiting				X
Veiligheidsschakelaar wasautomaat				X
Waterslot wasautomaat				X
Zonnepanelen	X			
Oplaadpunt elektrische auto				X
				X
				X
				X
				X
Warmwatervoorziening, te weten				
- CV-installatie	X			
- boiler				X
- geiser				X
-				X
-				X
-				X
Isolatievoorzieningen (voorzetramen/radiatorfolie etc.), te weten				
-				X
-				X
Tuin - Inrichting				
Tuinaanleg/bestrating	X			
Beplanting				X
				X
Tuin - Verlichting/installaties				
Buitenverlichting				X
Tijd- of schemerschakelaar/ bewegingsmelder				X
				X
Tuin - Bebouwing				
Tuinhuis/buitenberging				X

LIJST VAN ZAKEN

	Blijft achter	Gaat mee	Ter overname	NVT
Kasten/werkbank in tuinhuis/ berging				X
(Broei)kas				X
				X
				X
Tuin - Overig				
Overige tuin, te weten				
- (sier)hek				X
- vlaggenmast(houder)				X
- Trap naar terras	X			
-				X
Overig - Contracten				
CV: Nee				
Boiler: Nee				
Zonnepanelen: Nee				

EXTRA INFORMATIE

Wat zijn de drie dagen bedenktijd?

Na ondertekening van de koopovereenkomst heeft de koper, volgens de wet, drie dagen bedenktijd. De koper heeft het recht om binnen deze 3 dagen van aankoop van de woning af te zien. De 3 dagen bedenktijd gaan in nadat een getekend exemplaar van de overeenkomst aan de koper is overhandigd, maar er zitten wat mitsen en maren aan.

Wat is een eigendomsbewijs van een woning?

Een eigendomsbewijs is het door het Kadaster gewaarmerkte bewijsstuk waarmee je aantoont dat jij de eigenaar bent van de woning. Een eigendomsbewijs hoort bij een woning en is niet persoonlijk. Bij de overdracht van een woning wordt het afschrift van de notaris verstrekt aan een volgende eigenaar.

Wat betekent 'kosten koper'?

"Kosten Koper", meestal afgekort als k.k. achter de vraagprijs, betekent dat de overdrachtskosten voor rekening van de koper komen. Dit zijn de kosten die de overheid koppelt aan de overdracht van een woning. Dat zijn de overdrachtsbelasting, de notariskosten voor het opmaken van de leveringsakte en de kosten voor het inschrijven daarvan in de registers. Daarnaast dient de koper rekening te houden met de (notaris)kosten voor de opmaak en inschrijving van de hypotheekakte. Heeft de verkopende partij een makelaar ingeschakeld om de woning te verkopen, dan komen de kosten hiervan voor zijn rekening. De verkopende makelaar is immers belangenbehartiger van de verkoper en niet van jou als koper. De makelaarscourtage voor een aankopende makelaar komt wel voor rekening van de koper.

Moet een makelaar als eerste met mij in onderhandeling gaan als ik de eerste ben die belt voor een bezichtiging of als ik als eerste een bod uitbreng?

Nee. De verkopende makelaar bepaalt samen met de verkoper de verkoopprocedure. Hij heeft wel de plicht je daarover te informeren. Heb je serieus belangstelling, vraag de makelaar dan wat uw positie is. Dat kan teleurstelling voorkomen.

Mag een makelaar tijdens de onderhandeling het systeem van verkoop wijzigen?

Ja, dat mag. Soms zijn er zo veel belangstellenden die de vraagprijs bieden of benaderen, dat het moeilijk te bepalen is wie de beste koper is. In dat geval kan de verkopende makelaar in overleg met de verkoper besluiten de lopende onderhandelingen af te breken en de biedprocedure te wijzigen om vervolgens te kiezen voor bijvoorbeeld een inschrijvingsprocedure. Hierbij hebben alle bidders een gelijke kans om het hoogste bod uit te brengen. Alvorens het systeem te wijzigen, dient de makelaar uiteraard eerst de eventueel gedane toezeggingen na te komen.

Wanneer komt de koop tot stand?

Als de verkoper en koper het mondeling eens worden over de belangrijkste zaken bij de koop (dat zijn meestal de prijs, opleveringsdatum en de ontbindende voorwaarden), is er een koop. De verkopende makelaar legt deze koop vast in een koopovereenkomst. Daarin moet staan wat de partijen hebben afgesproken. Denk hierbij bijvoorbeeld aan de boeteclausule. Dergelijke aanvullende afspraken gelden pas zodra de koopakte door beide partijen is getekend of van tevoren mondeling akkoord is bevonden. Een ontbindende voorwaarde is overigens een belangrijk onderwerp. Hierover moeten de partijen het eens zijn voor de mondelinge koop. Let op: je krijgt als koper niet automatisch een ontbindende voorwaarde voor de financiering. Bij jouw bod moet je melden dat dit "onder voorbehoud financiering" is. De koop wordt overigens pas definitief nadat de koopovereenkomst zowel door verkoper als koper getekend is en de drie dagen bedenktijd voor koper zijn verstreken.

Wanneer ben ik in onderhandeling?

Je kan niet afdwingen dat je in onderhandeling bent. Je bent pas in onderhandeling als de verkoper reageert op jouw bod. Dus: als de verkoper een tegenbod doet. Ook kan de verkopende makelaar uitdrukkelijk aangeven dat hij met je in onderhandeling is. Je bent niet in onderhandeling als de verkopende makelaar aangeeft dat hij jouw bod met de verkoper zal overleggen.

OVER ONS



ECHT Makelaars & Taxateurs In het kort

Wij zijn ECHT Makelaars & Taxateurs. Een in 2020 opgericht makelaarskantoor voor de woningmarkt in de regio groot Alkmaar. Korte lijnen, een persoonlijke aanpak, lokaal bekend en een professionele aanpak maakt ons ECHT.

Aangenaam kennis te maken.

Laurens Slikker is al sinds 2016 actief in de makelaardij. Opgegroeid in de omgeving van Schagen en woont inmiddels in Alkmaar. Nu is hij dagelijks werkzaam in de makelaardij in deze schitterende stad. Laurens behaalde in 2013 zijn titel RM RT (Register Makelaar & Register Taxateur) en is beëdigd NVM makelaar. Naast zijn ruime ervaring heeft met het aan- en verkopen van woningen stelt hij ook taxatierapporten op.

Petra Duijn – de Jager is sinds november 2024 werkzaam bij ons als Office Manager. De kans is dus groot dat je haar aan de telefoon krijgt wanneer je ons kantoor belt. Als Office Manager zorgt zij voor het reilen en zeilen binnen ons kantoor. Zij plant afspraken, ondersteunt Laurens waar nodig en houdt alles strak georganiseerd. Om zichzelf verder te ontwikkelen start Petra in mei 2026 met de opleiding tot assistent-makelaar. Zo kan zij haar kennis verder verdiepen en nog meer betekenen voor onze klanten!

Wij zijn ECHT

ECHT is het nieuwste NVM makelaarskantoor in de regio Groot Alkmaar. Wij zijn geen traditioneel makelaarskantoor zoals er dertien in een dozijn zijn. Wij nemen alles rondom de verkoop voor je uit handen, van de eerste afspraak tot aan de sleuteloverdracht.

Wij gaan net even verder dan de rest en stoppen pas wanneer jij ECHT tevreden bent. Hoe wij dat doen? Met het beste advies, het hoogste rendement en een realistische kijk op de woningmarkt. We zetten dat extra stapje waar nodig, maken gebruik van de nieuwste technieken, maar houden ook van ouderwets hard werken.

Daarnaast zien wij de kracht van social media bij het verkopen, aankopen en verhuren van woningen. Door hier op de juiste manier gebruik van te maken bereiken we duizenden potentiële kopers extra, vergeleken met wanneer een woning alleen op Funda wordt geplaatst.



Bezoekadres (op afspraak)

Laat 159
1811 EE Alkmaar