Sopar

MAKELAARS



PURMEREND
Scheldestraat 38

Welkom!

Met veel zorg en aandacht hebben wij deze brochure voor je samengesteld. Wij staan te popelen om je een goed en compleet beeld te geven van deze woning. Ons doel is om jou tijdens het bezichtigen te begeleiden en op de juiste manier een fijne en eerlijke indruk van het huis te geven.

Heb je na afloop nog vragen of wil je extra informatie? Wij staan altijd voor je klaar.

Veel kijkplezier!

Hartelijke groet,

Erika Doezie
Register Makelaar
erika@sopar.nl **06-52306141**



verkoop

9.2

funda

aankoop

9.5

funda



KENMERKEN

VRAAGPRIJS
€ 400.000

WOONOPPERVLAKTE
73 M²

INHOUD
307 M³

BOUWJAAR
1960

PERCEELOPPERVLAKTE
120 M²

ENERGIELABEL
A



OMSCHRIJVING

Sfeervol en comfortabel wonen aan de Scheldestraat 38 in Purmerend!

Ben je op zoek naar een fijne gezinswoning op een rustige, groene en kindvriendelijke locatie? Dan is deze leuke eengezinswoning aan de Scheldestraat 38 in Purmerend zeker een kijkje waard! Met maar liefst vier slaapkamers, een moderne keuken, een lichte woonkamer en een heerlijke tuin is dit een ideale plek voor het hele gezin. Bovendien is de woning energiezuinig met energielabel A en maar liefst 7 zonnepanelen. Dat is comfortabel wonen met oog voor de toekomst!

Een fijne plek om thuis te komen!
Deze woning biedt een prettige combinatie van comfort en een fijne verbinding met buiten. Via de hal, met een toiletruimte, kom je binnen. Vanuit de hal heb je ook toegang tot de moderne, afgesloten keuken. Deze is praktisch ingericht, van alle gemakken voorzien en heeft als extra een Quooker. Via de achterdeur loop je zo de tuin in.


De woonkamer biedt volop mogelijkheden om een gezellige zithoek en een fijne eethoek te creëren. De schuifpui aan de achterzijde zorgt voor een mooie verbinding met de tuin. Op zonnige dagen zet je de deuren lekker open en wordt de tuin een verlengstuk van je woonkamer. Een heerlijke plek om te ontspannen en te genieten van het buitenleven!

Ruimte voor het hele gezin
Op de eerste verdieping bevinden zich drie slaapkamers en de badkamer. Deze is voorzien van een douche, een wastafel met een stijlvol meubel en een bijpassende kast. Een praktische en verzorgde ruimte voor dagelijks gebruik. Op de tweede verdieping vind je de vierde volwaardige slaapkamer. Dankzij de dakkapel is er extra ruimte en valt er prettig veel daglicht naar binnen. Op de overloop is bovendien plaats voor de wasmachine en droger.

Genieten van de tuin
Ook buiten is het heerlijk vertoeven. De achtertuin heeft een gunstige ligging op het zuiden, waardoor je volop kunt genieten van de zon. Direct aan de woning bevindt zich een overkapping, zodat je ook beschut en droog buiten kunt zitten.

AANTAL SLAAPKAMERS
4

EXTERNE BERGRUIMTE
7 m²

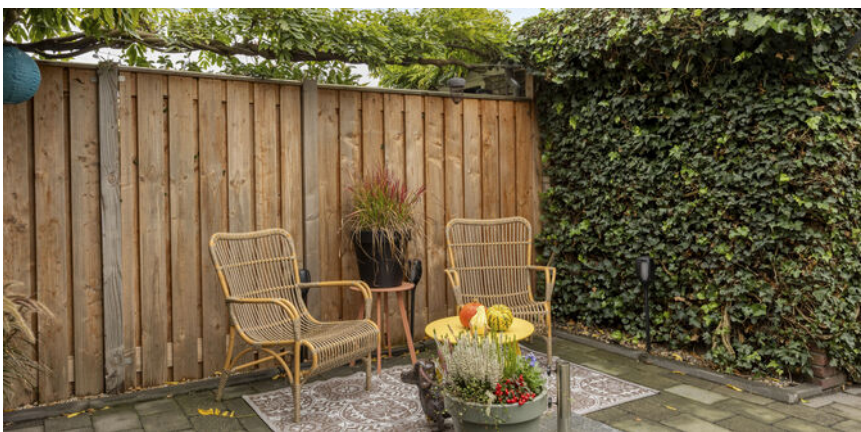










































KADASTER

Kadastrale kaart

Uw referentie: ---

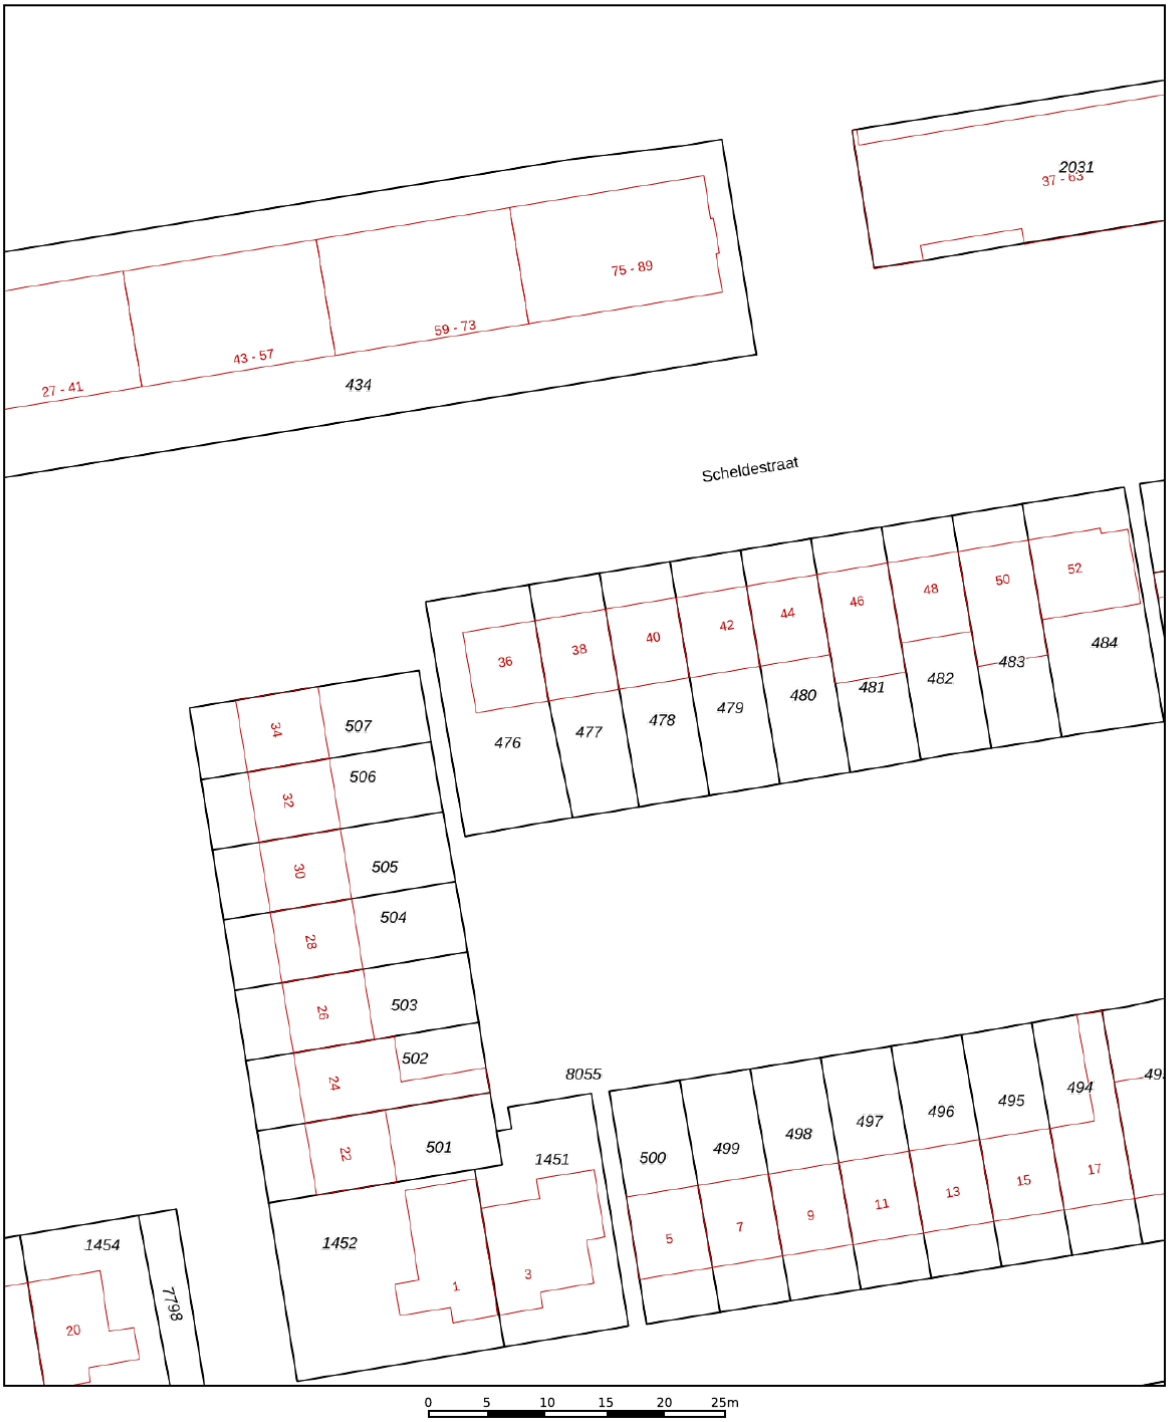

12345	Perceelnummer
25	Huisnummer
	Vastgestelde kadastrale grens
	Voorlopige kadastrale grens
	Administratieve kadastrale grens
	Bebouwing

Deze kaart is noordgericht

Schaal 1: 500

Kadastrale gemeente	Purmerend
Sectie	D
Perceel	477

Voor een eensluidend uittreksel, geleverd op 29 september 2026
De bewaarder van het kadaster en de openbare registers

Aan dit uittreksel kunnen geen betrouwbare maten worden ontleend.
De Dienst voor het kadaster en de openbare registers behoudt zich de intellectuele eigendomsrechten voor, waaronder het auteursrecht en het databankenrecht.

kadaster

PLATTEGROND




Aan de plattegronden kunnen geen rechten worden ontleend
© Zibber www.zibber.nl

PLATTEGROND



Aan de plattegronden kunnen geen rechten worden ontleend
© Zibber www.zibber.nl


PLATTEGROND

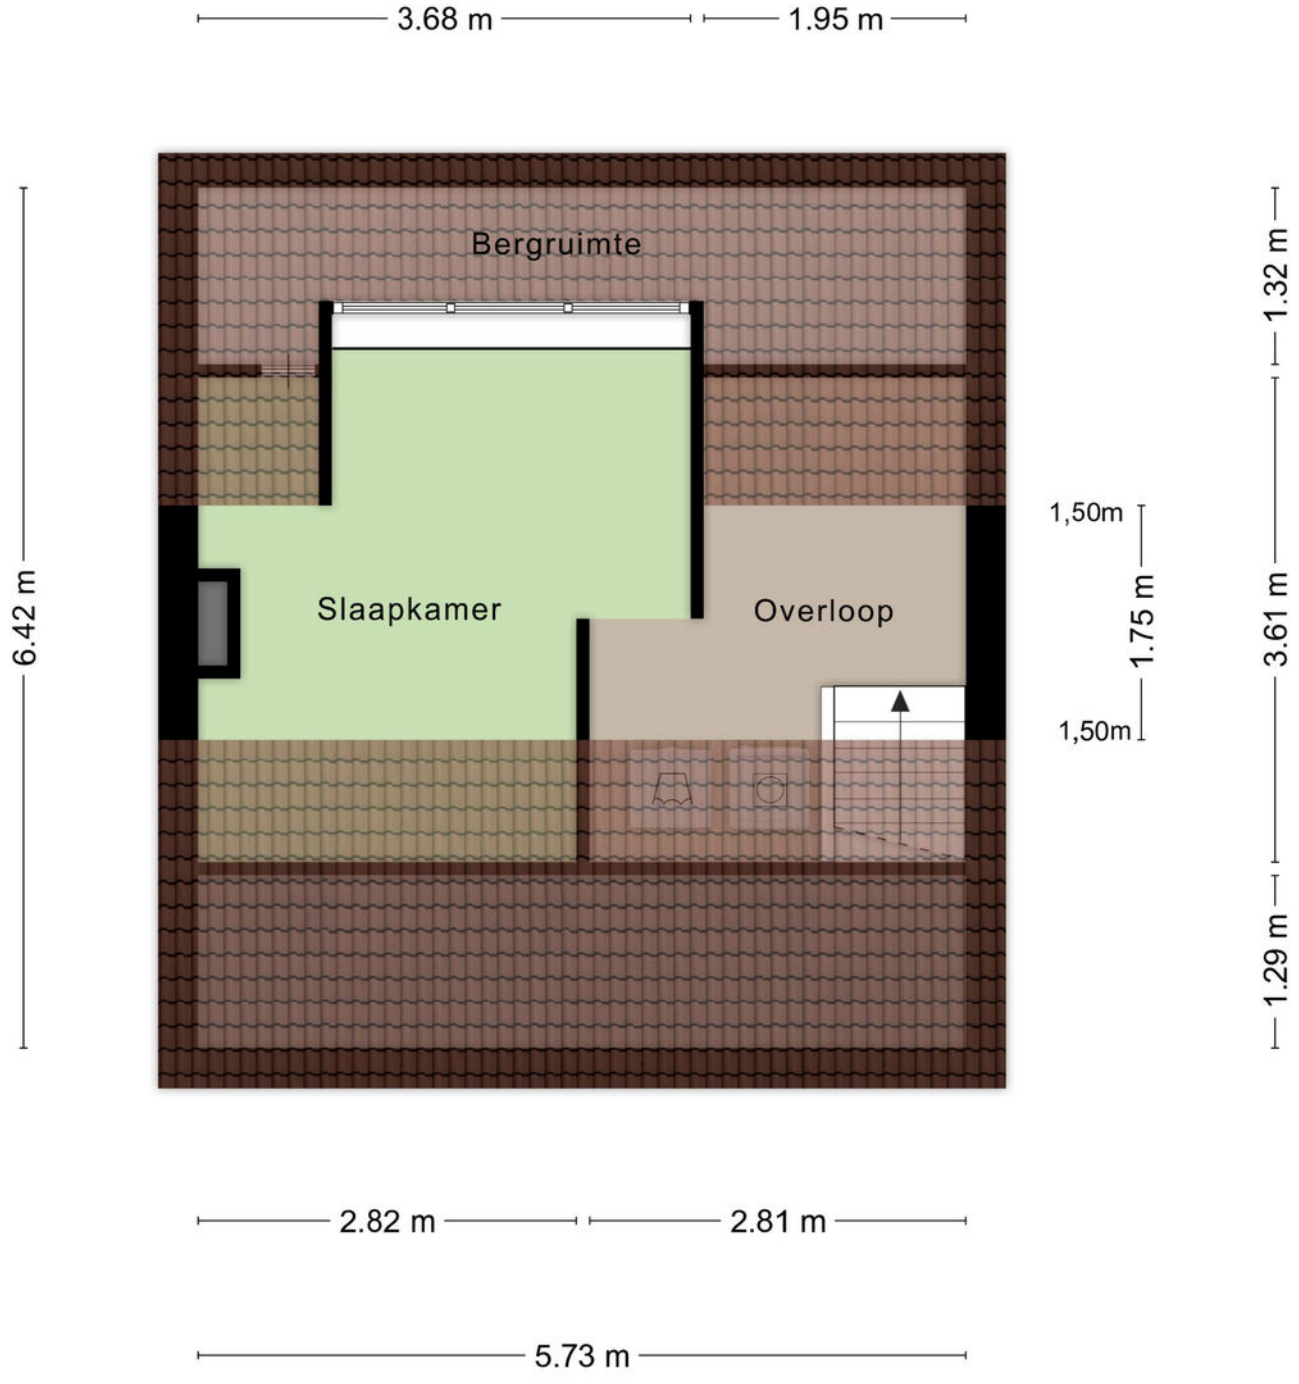

Aan de plattegronden kunnen geen rechten worden ontleend

© Zibber www.zibber.nl

PLATTEGROND

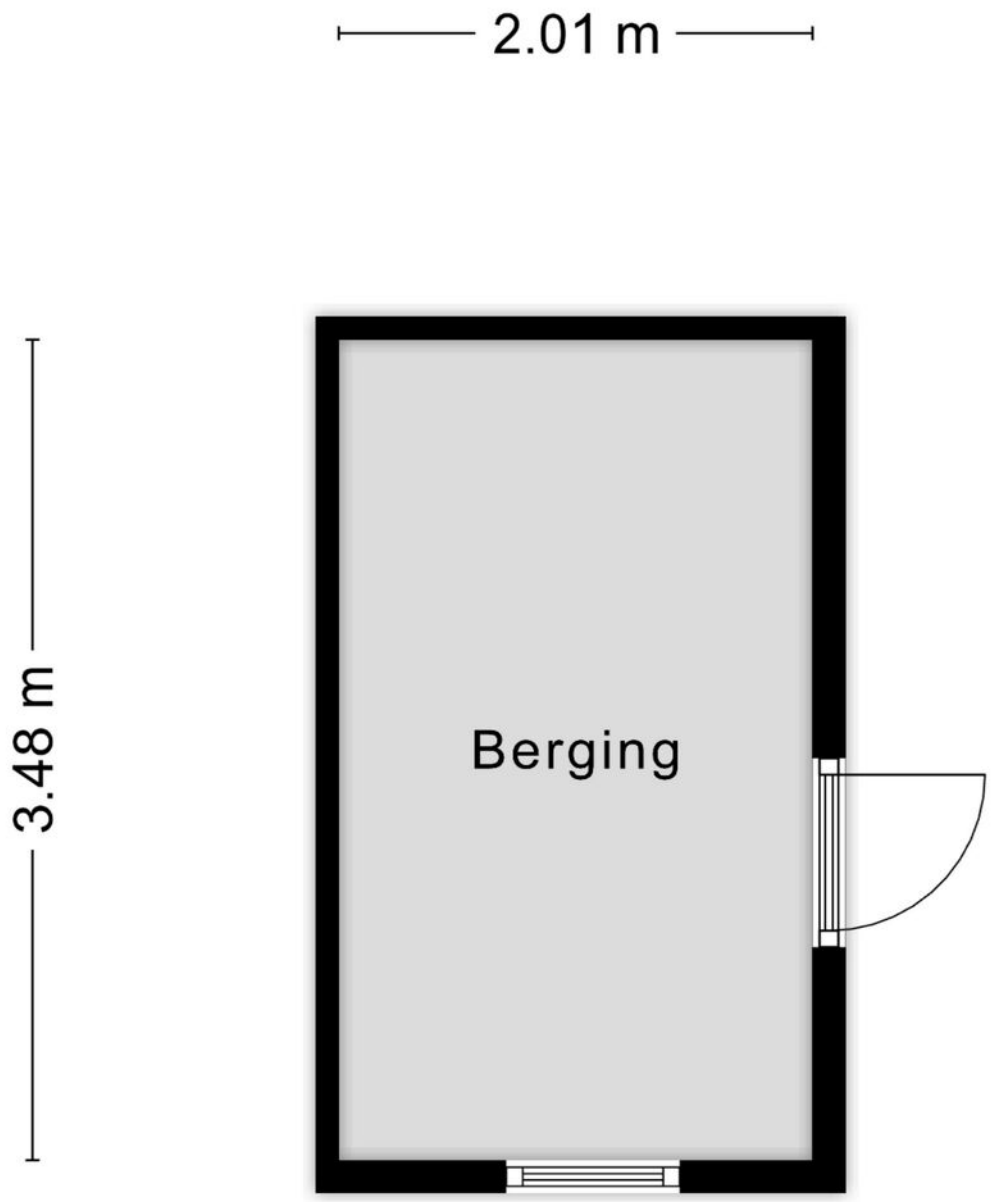

Aan de plattegronden kunnen geen rechten worden ontleend
© Zibber www.zibber.nl

LIJST VAN ZAKEN

	Blijft achter	Gaat mee	Ter overname
Woning - Interieur			
Verlichting, te weten			
- losse (hang)lampen		X	
Raamdecoratie/zonwering binnen, te weten			
- gordijnrails		X	
- gordijnen		X	
- overgordijnen		X	
- vitrages		X	
- rolgordijnen	X		
- jaloezieën	X		
- (losse) horren/rolhorren	X		
- Shutters bijven achter	X		
Vloerdecoratie, te weten			
- vloerbedekking	X		
- houten vloer(delen)	X		
Woning - Keuken			
Keukenblok (met bovenkasten)	X		
Keuken (inbouw)apparatuur, te weten			
- kookplaat	X		
- afzuigkap	X		
- magnetron	X		
- combi-oven/combimagnetron	X		
- koelkast	X		
- vriezer		X	
- vaatwasser	X		
- Quooker	X		
- koffiezetapparaat		X	
Woning - Sanitair/sauna			
Toilet met de volgende toebehoren			
- toilet	X		
- toiletrolhouder	X		
- fontein	X		
Badkamer met de volgende toebehoren			
- douche (cabine/scherm)	X		
- wastafel	X		
- wastafelmeubel	X		
Woning - Exterieur/installaties/veiligheid/ energiebesparing			

LIJST VAN ZAKEN

	Blijft achter	Gaat mee	Ter overname
Brievenbus	X		
(Voordeur)bel	X		
(Veiligheids)sloten en overige inbraakpreventie	X		
Rookmelders	X		
(Klok)thermostaat	X		
Telefoonaansluiting/internetaansluiting	X		
Zonnepanelen	X		
Warmwatervoorziening, te weten			
- CV-installatie	X		
Tuin - Inrichting			
Tuinaanleg/bestrating	X		
Beplanting	X		
Tuin - Verlichting/installaties			
Buitenverlichting		X	
Tijd- of schemerschakelaar/bewegingsmelder		X	
Tuin - Bebouwing			
Tuinhuis/buitenberging	X		
Kasten/werkbank in tuinhuis/berging	X		
Overig - Contracten			
CV: Moet worden overgenomen			



Ik wil mijn huis verkopen

Het verkopen van je woning is een belangrijke beslissing waarbij veel komt kijken. Bij Sopar begrijpen we dat geen enkele woning en geen enkele verkoper hetzelfde is. Daarom starten we altijd met een persoonlijk gesprek, waarin we luisteren naar jouw wensen en verwachtingen. Op basis daarvan bepalen we samen de juiste verkoopstrategie.

Wij zorgen voor een sterke presentatie van je woning, met professionele fotografie, duidelijke informatie en maximale zichtbaarheid op de juiste kanalen. Tijdens het hele verkoopproces houden we je actief op de hoogte en staan we klaar met eerlijk advies. Zo verloopt de verkoop transparant, ontspannen en met het beste resultaat voor jou.

- Persoonlijke begeleiding van eerste gesprek tot overdracht.
- Een doordachte verkoopstrategie, afgestemd op jouw woning.
- Professionele presentatie en maximale zichtbaarheid Actieve begeleiding van bezichtigingen en onderhandelingen.
- Gericht op een snelle doorlooptijd én een optimale verkoopopbrengst.
- Duidelijke communicatie en volledige ontzorging.

Ik wil een huis kopen

Een huis kopen is spannend. Onze aankoopmakelaar begeleidt je persoonlijk bij elke stap, van het in kaart brengen van je woonwensen tot de sleuteloverdracht.

Met ons persoonlijke zoeksysteem ontvang je als eerste woningen die aansluiten bij jouw wensen, vaak nog vóór ze openbaar worden aangeboden.

We adviseren je bij bezichtigingen, bieden en onderhandelingen en zorgen voor een soepel en duidelijk aankoopproces. Zo koop je met zekerheid én een goed gevoel een woning die echt bij je past.

- Persoonlijk gesprek om jouw woonwensen helder te krijgen.
- Toegang tot ons persoonlijke zoeksysteem.
- Als eerste op de hoogte van woningen die bij je passen.
- Deskundig advies bij bezichtigingen, bieden en onderhandelen.
- Begeleiding tot en met de sleuteloverdracht.

Scan de QR code en lees meer over onze aankoopbegeleiding.





Sopar
MAKELAARS

Ook Succesvol je woning verkopen?

Wij komen graag bij je langs voor een **gratis** waardbepaling.

Wij komen geheel vrijblijvend bij je langs om je deskundig advies te geven over de waarde van je woning en hoe wij als jouw makelaar je woning zo goed mogelijk zouden presenteren in de markt.

Scan de QR-code en plan direct een vrijblijvende waarde-indicatie!



MVA NVM

www.sopar.nl | 0299-420097 | info@sopar.nl



INTERESSE IN DEZE WONING?

NEEM CONTACT OP MET ONS KANTOOR

Nieuwstraat 74 -78 | 1441 CN | Purmerend
0299-420097 | info@sopar.nl | www.sopar.nl

Sopar
MAKELAARS