
TE KOOP

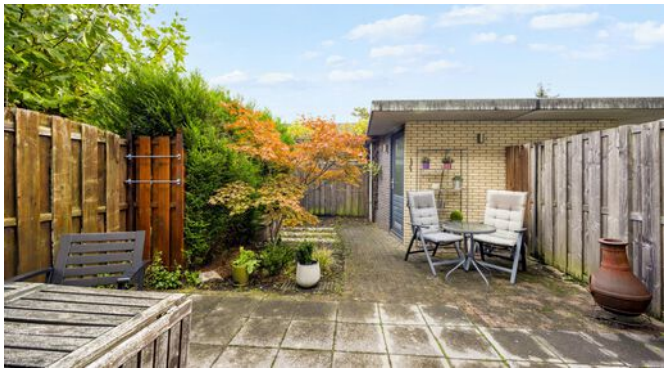





Crommelinlaan 33, Delft

Ireneboulevard 2,
2611 DT Delft
Nederland

015-212 52 88
info@vansilfhout.nl
www.vansilfhout.nl

van SILFHOUT & HOGETOORN
wereldmakelaars














> Kenmerken

Woonoppervlakte
98 m²

Perceeloppervlakte
112 m²

Inhoud
340 m³

Bouwjaar
1996

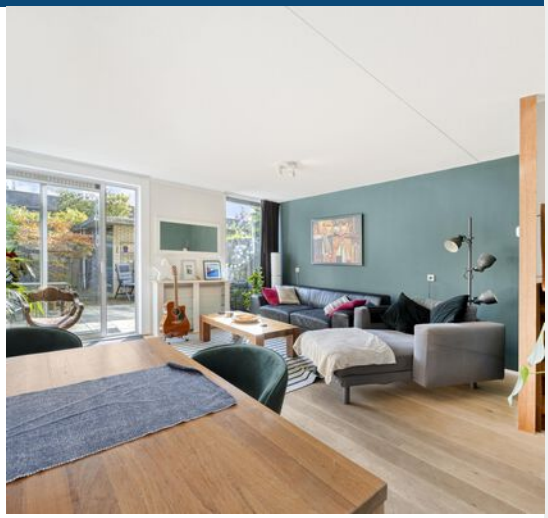

Prijs
Vraagprijs € 565.000 k.k.

Type woning
Tussenwoning

Aantal kamers
4

Aantal slaapkamers
3

Energielabel
B

Isolatie
dakisolatie, muurisolatie, vloerisolatie, dubbel glas, volledig geisoleerd

Cv-ketel
Remeha tzerra ace cw5 2019

Onderhoud binnen
Redelijk tot goed

Onderhoud buiten
Goed



> Omschrijving

In de rustige, groene en kindvriendelijke buurt Delftzicht ligt deze goed onderhouden, tweelaagse 4-kamer eengezinswoning. De woning beschikt over een lichte woonkamer, een open keuken en drie slaapkamers. Daarnaast is er een circa 9 meter diepe achtertuin op het zuidoosten, voorzien van een vrijstaande berging en een achterom.

De woning heeft energielabel B en is gelegen op korte afstand van de historische binnenstad van Delft. In de directe omgeving bevinden zich diverse winkels, supermarkten, scholen, kinderopvang en sportvoorzieningen. Ook het openbaar vervoer en de uitvalswegen A4 en A13 zijn goed bereikbaar. Een prettige woonomgeving met alle dagelijkse voorzieningen binnen handbereik.

Indeling:

Begane grond:
Entree van de woning, hal met meterkast, praktische trapkast en toiletruimte met fonteintje. Vanuit de hal is de ruime en lichte woonkamer bereikbaar, die zich aan de achterzijde van de woning bevindt. De woonkamer biedt voldoende ruimte voor een zit- en eetgedeelte en geeft middels een schuifpui toegang tot de achtertuin. De circa 9 meter diepe achtertuin is gelegen op het zuidoosten en beschikt over een vrijstaande berging en een achterom. Aan de voorzijde bevindt zich de royale open keuken met een L-vormige keukenopstelling, voorzien van diverse inbouwapparatuur, waaronder een 5-pits kookplaat, afzuigkap, combi-oven, vaatwasser en koel-/vriescombinatie.

Eerste verdieping:
Overloop met toegang tot drie slaapkamers, de badkamer en een praktische bergkast met opstelplaats voor de wasmachine, droger en cv-ketel. Aan de voorzijde bevinden zich twee slaapkamers van verschillende afmetingen. De ruime derde slaapkamer ligt aan de achterzijde van de woning. De centraal gelegen badkamer is voorzien van een ligbad, een wastafel en een toilet.

Bijzonderheden:
- Bouwjaar 1996;
- Gebruiksoppervlak circa 98 m^2;
- Perceeloppervlakte 112 m^2, gelegen op eigen grond;
- Gelegen in de rustige, groene en kindvriendelijke buurt Delftzicht;
- Energielabel B;
- Lichte woonkamer met schuifpui naar de achtertuin;
- Royale open keuken met diverse inbouwapparatuur;
- Drie slaapkamers op de eerste verdieping;
- Verwarming en warm water middels cv-combiketel (Remeha Tzerra, bouwjaar 2019);
- Houten kozijnen voorzien van dubbele beglazing;
- Circa 9 meter diepe achtertuin op het zuidoosten, met vrijstaande berging en achterom;
- Op korte afstand van de historische binnenstad van Delft en diverse voorzieningen;
- Goede bereikbaarheid van het openbaar vervoer en de uitvalswegen A4 en A13.

Overweegt u deze woning te kopen? Neem uw eigen NVM-aankoopmakelaar mee!








































> Plattegrond

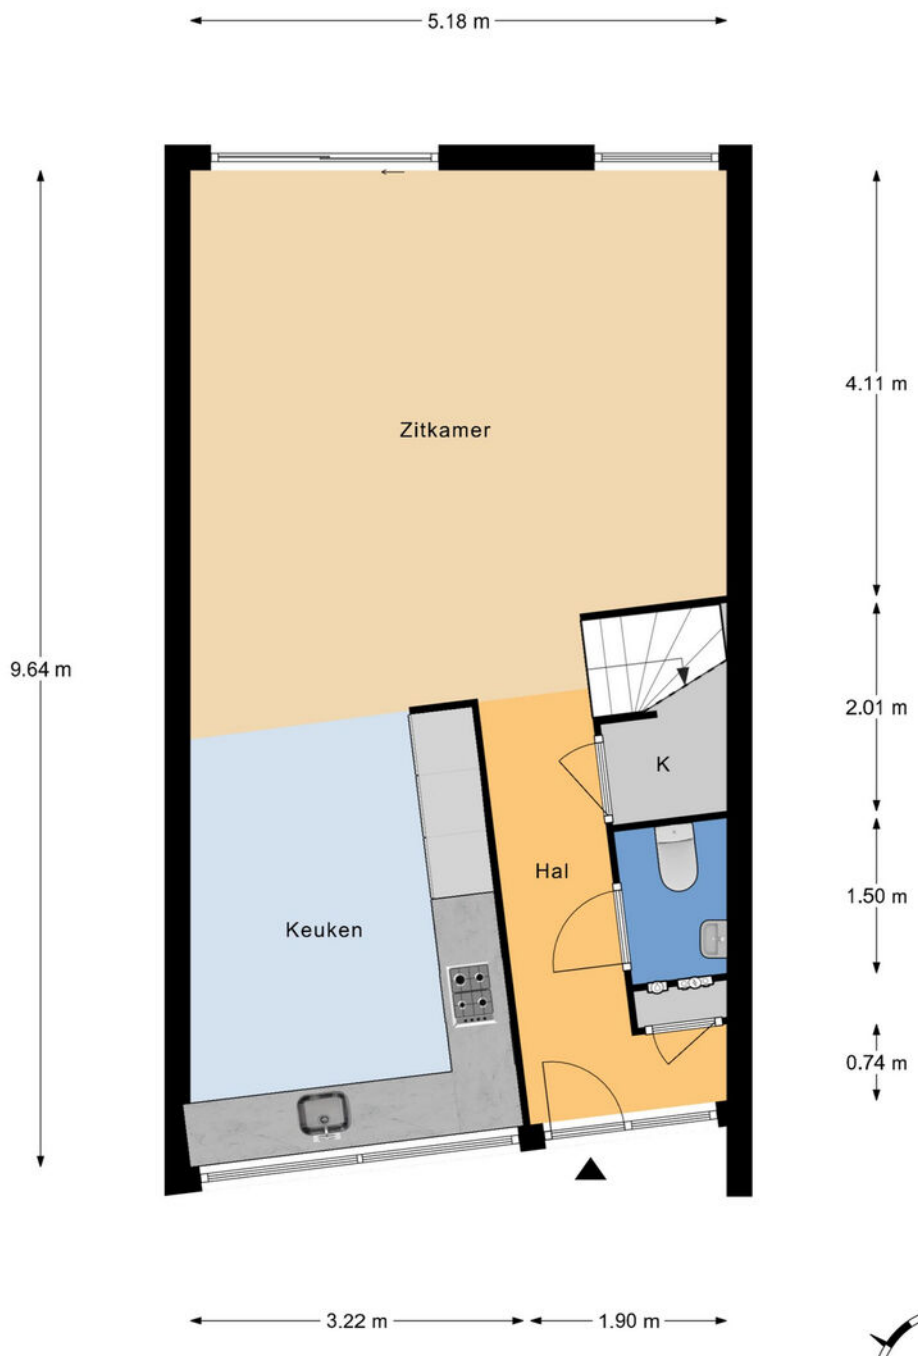

Begane grond
h = 2,47 m
© Homeswitchers

Aan deze plattegronden kunnen geen rechten worden ontleend.


> Plattegrond



1e Verdieping
h = 2,79 m
© Homeswitchers

Aan deze plattegronden kunnen geen rechten worden ontleend.

> Plattegrond

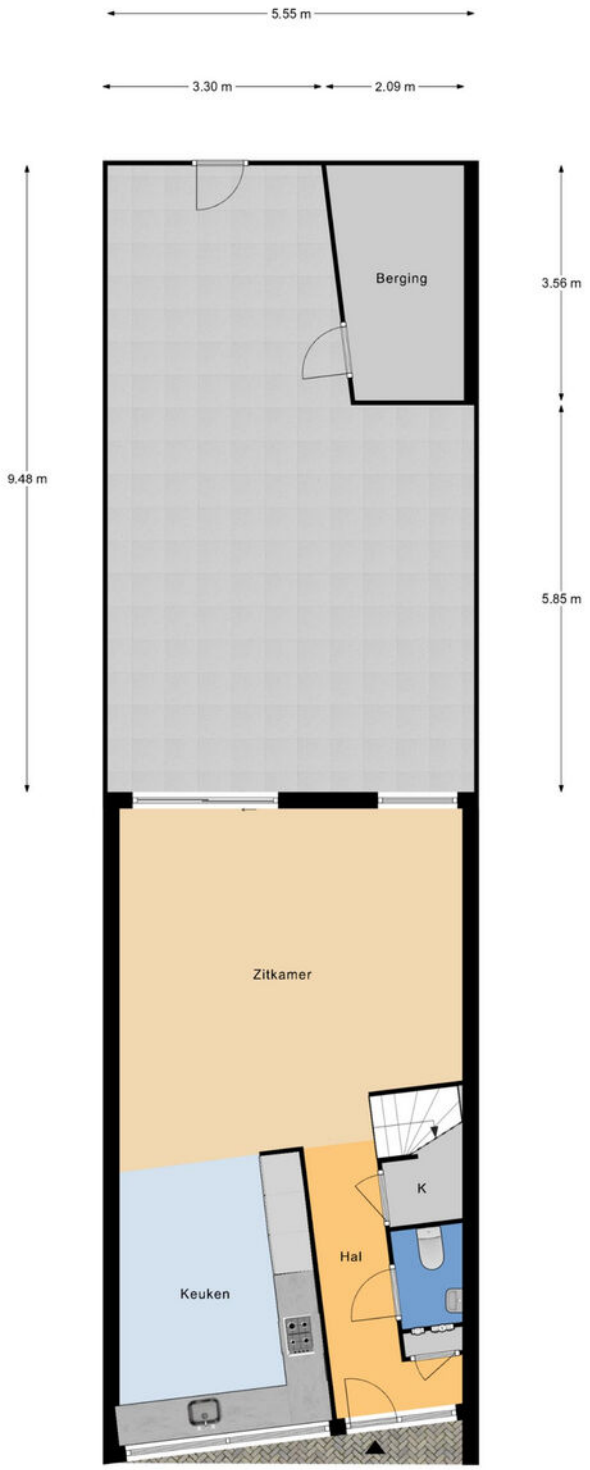

Begane grond
h = 2,47 m
© Homeswitchers


Aan deze plattegronden kunnen geen rechten worden ontleend.

> Kadaster

Ontdek het perceel...
van Crommelinlaan 33

Kadastrale kaart

Uw referentie: ---

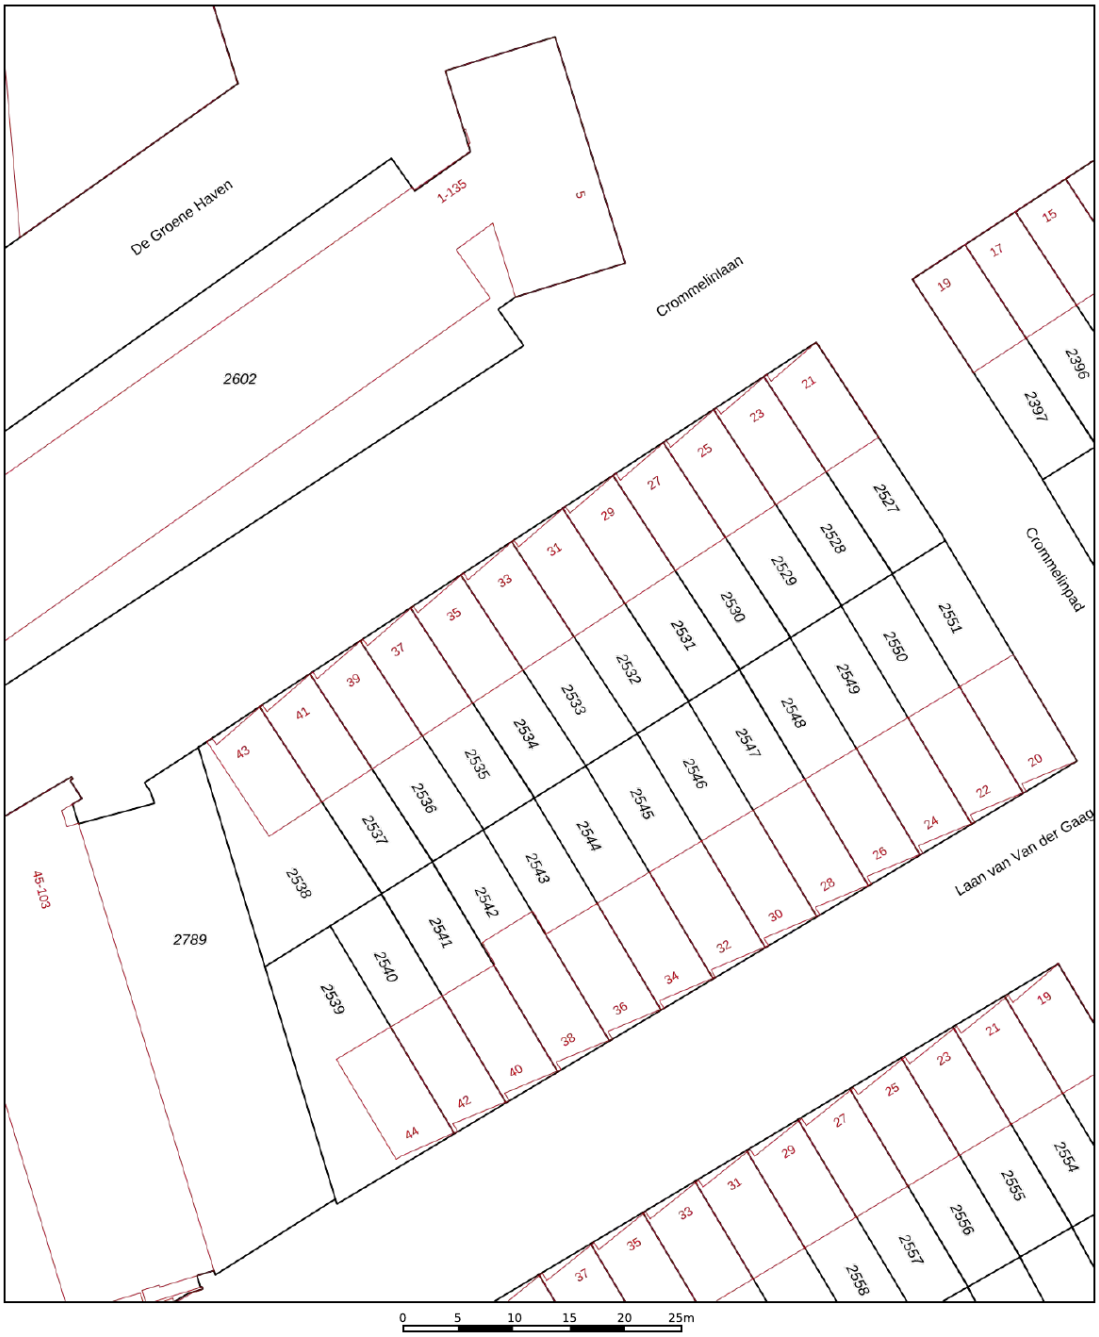

Deze kaart is noordgericht
12345 Perceelnummer
25 Huisnummer
Vastgestelde kadastrale grens
Voorlopige kadastrale grens
Administratieve kadastrale grens
Bebouwing


Schaal 1: 500

Kadastrale gemeente	Delft
Sectie	O
Perceel	2533

Voor een eensluidend uittreksel, geleverd op 13 oktober 2026
De bewaarder van het kadaster en de openbare registers

Aan dit uittreksel kunnen geen betrouwbare maten worden ontleend.
De Dienst voor het kadaster en de openbare registers behoudt zich de intellectuele eigendomsrechten voor, waaronder het auteursrecht en het databankenrecht.

kadaster

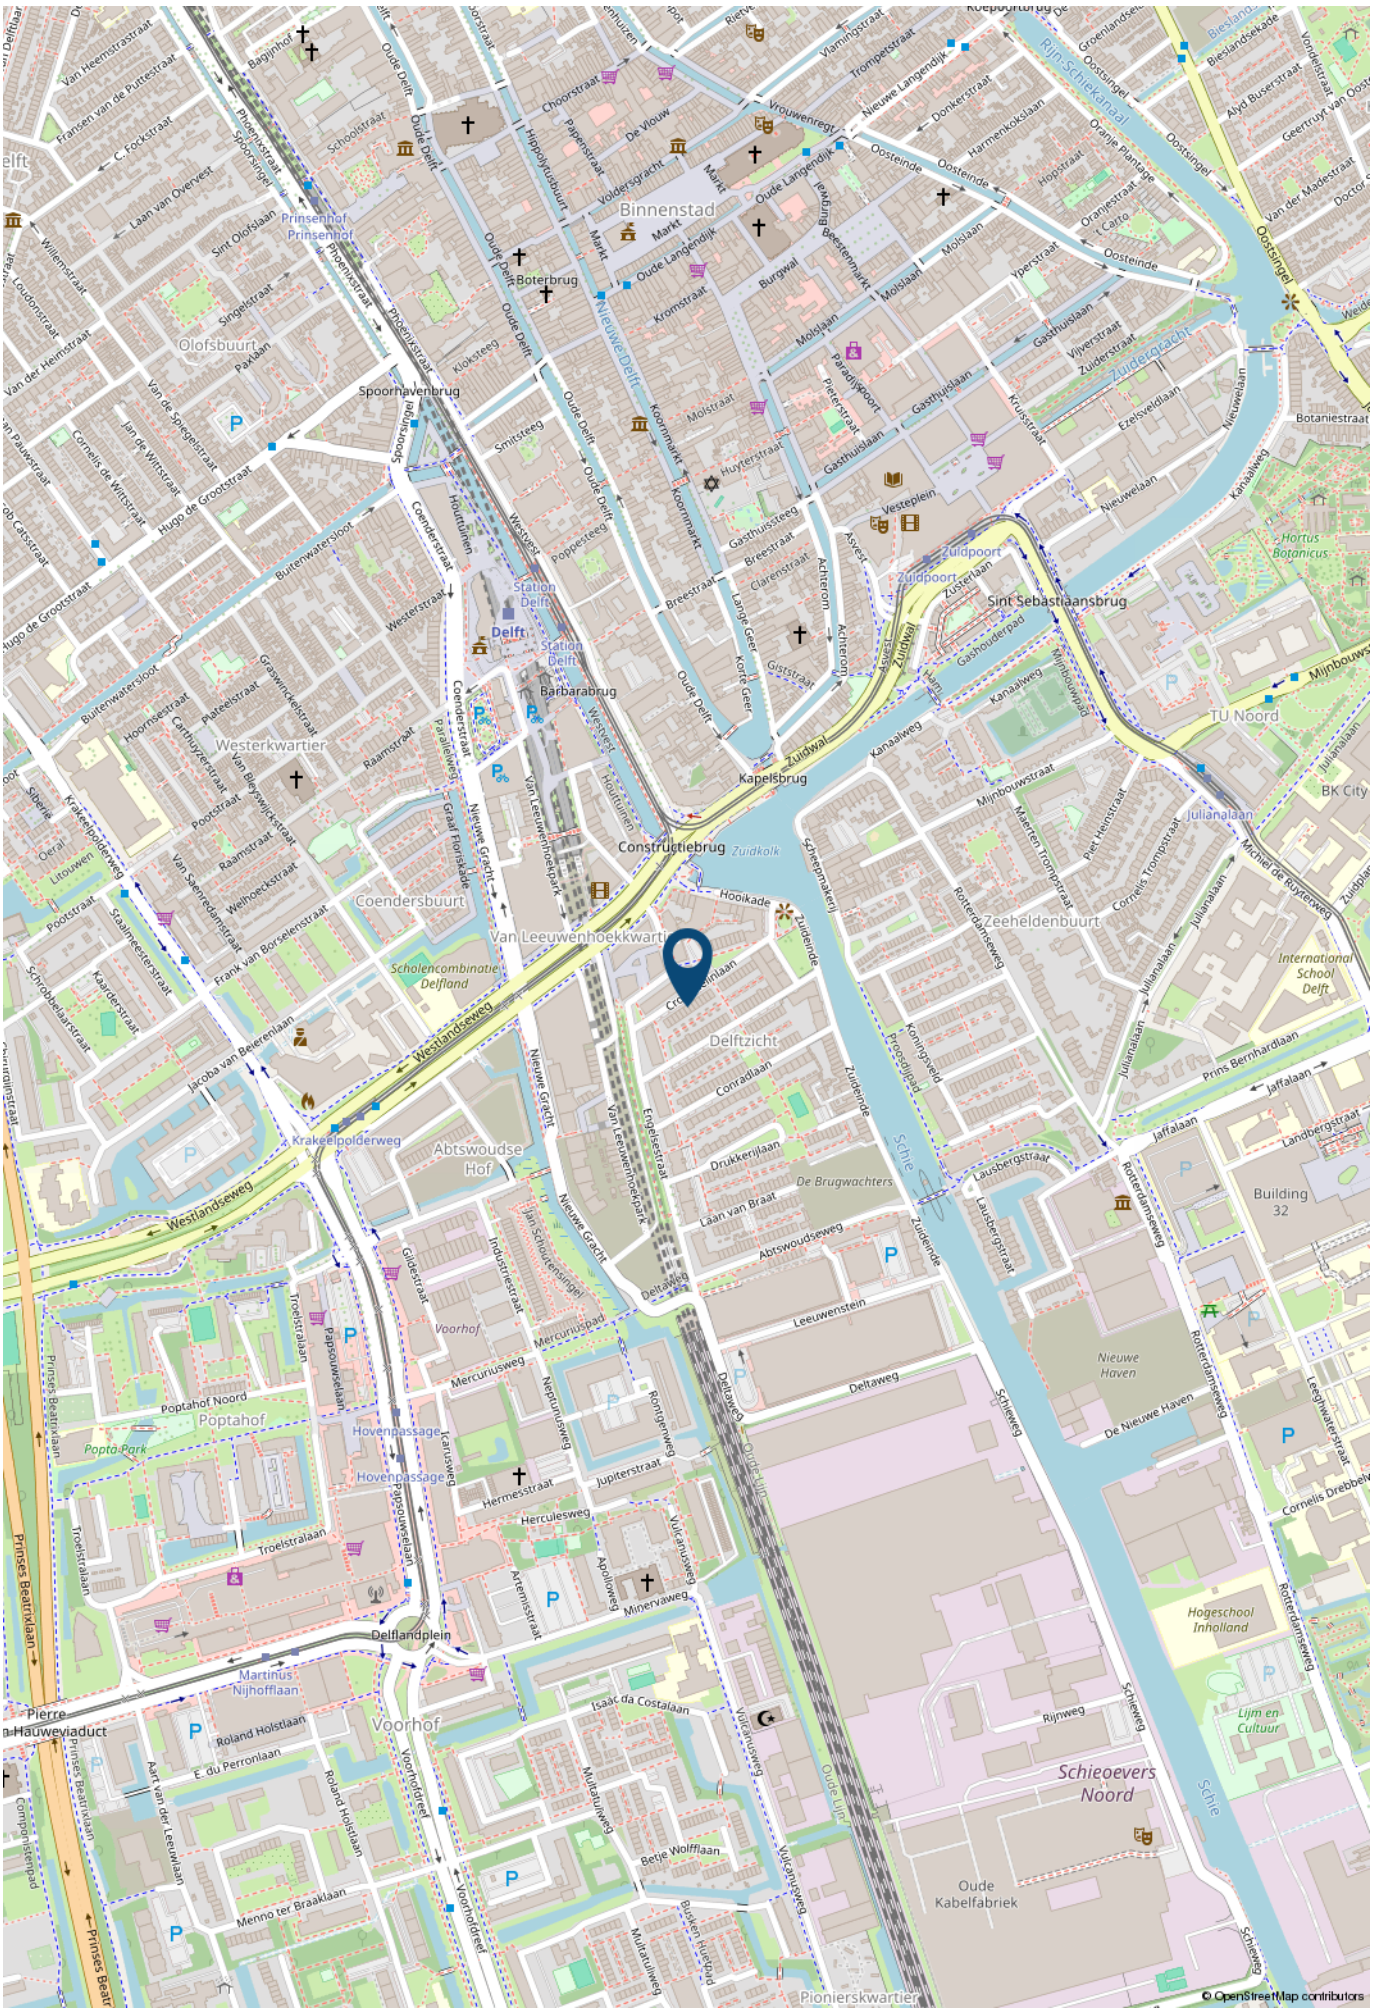
Binnenstad
Olofsbuurt
Westerkwartier
Coendersbuurt
Van Leeuwenhoekkwartier
Zeeheldenbuurt
Sint Sebastiaansbrug
TU Noord
Delftzicht
Abtswoudse Hof
Voorhof
Poptahof
Delftse Hout
Schieoevers Noord
Pionierskwartier
Oude Kabelfabriek
Nieuwe Haven
Rijn-Schiekanaal
Nieuwe Delft
Oude Delft
Schie
Zuidgracht
Zuidkolk
Prinsenhof
Spoorhavenbrug
Boterbrug
Barbarabrug
Constructiebrug
Kapelsbrug
Delft
Station Delft
Zuidpoort
Vestepleinbrug
Krakeelpolderweg
Westlandseweg
Delfland Plein
Martinus Nijhofflaan
Pierre Hauweviaduct
Prinses Beatrixlaan
Oosteinde
Oostsingel
Molslaan
Gasthuislaan
Breestraat
Koornmarkt
Oude Langendijk
Hippolytusbuurt
Choorstraat
Voldersgracht
Papenstraat
Vrouwenregt
Nieuwe Langendijk
Donkerstraat
Harmenkokslaan
Hopstraat
Oranjestraat
Oranje Plantage
Ypenstraat
Vijverstraat
Zuiderstraat
Kruisstraat
Ezelsveldlaan
Nieuwelaan
Kanaalweg
Botaniestraat
Hortus Botanicus
Mijnbouwstraat
Julianalaan
BK City
Rotterdamseweg
Jaffalaan
Landbergstraat
Lausbergstraat
Building 32
International School Delft
Hogeschool Inholland
Lijm en Cultuur
Leegwaterstraat
Cornelis Drebbelweg
Deltaweg
Leeuwenstein
Abtswoudseweg
Laan van Braat
De Brugwachters
Drukkerijlaan
Conradlaan
Engelsestraat
Van Leeuwenhoekpark
Nieuwe Gracht
Industriestraat
Jan Schoutensingel
Gildestraat
Troelstralaan
Papouwselaan
Hovenpassage
Poptahof Noord
Popta-Park
Mercuriusweg
Mercuriuspad
Neptunusweg
Icarusweg
Jupiterstraat
Hermesstraat
Herculesweg
Vulcanusweg
Minervaweg
Apolloweg
Artemisstraat
Röntgenweg
Isaac da Costalaan
Roland Holstlaan
E. du Perronlaan
Aart van der Leeuwlaan
Voorhofdreef
Menno ter Braaklaan
Componistenpad
Multatuliweg
Betje Wolfflaan
Bloken Hutsoord
Rijnweg
Schieweg
Zuidelijnbrug
Zuidelijnbrug
Zuidelinde
Hooikade
Scheepmakerij
Piet Heinstraat
Maerten Trompstraat
Cornelis Trompstraat
Michiel de Ruyterweg
Julianalaan
Prins Bernhardlaan
Koningsveld
Proeftuinpad
Mijnbouwpad
Gashouderpad
Zuidwal
Zuidlaan
Zuidlaanlaan
Achterom
Asvest
Giststraat
Korte Geer
Lange Geer
Clarenstraat
Gasthuissteeg
Huyterstraat
Pieterstraat
Paradijspoort
Molstraat
Burgwal
Beestenmarkt
Kromstraat
Oude Langendijk
Markt
Schoolstraat
Oude Delft
Phoenixstraat
Spoorsingel
Singelstraat
Paxlaan
Sint Olofslaan
Willemstraat
Laan van Overvest
C. Fockstraat
Fransen van de Puttestraat
Van Heemstraat
Bagijnhof
Van der Heimstraat
Loudonstraat
Van de Spiegelstraat
Jan de Wittstraat
Cornelis de Wittstraat
Hugo de Grootstraat
Buitenwatersloot
Coenderstraat
Houttuinen
Westvest
Poppesteeg
Smitsteeg
Kloksteeg
Parallelweg
Graf Floriskade
Van Leeuwenhoekpark
Raamstraat
Pootstraat
Van Saenredamstraat
Frank van Borselenstraat
Jacoba van Beierenlaan
Schrobbelaarstraat
Kaardenstraat
Staalmeesterstraat
Van Wijngaardenstraat
Litouwen
Oeral
Silverie
Krakeelpolderweg
Welhoeckstraat
Van Bleyswijckstraat
Carthuyzerstraat
Plateelstraat
Graswinckelstraat
Hoornestraat
Buitenwatersloot
Hugo de Grootstraat
Van der Heimstraat
Van de Spiegelstraat
Jan de Wittstraat
Cornelis de Wittstraat
Paxlaan
Singelstraat
Sint Olofslaan
Willemstraat
Laan van Overvest
C. Fockstraat
Fransen van de Puttestraat
Van Heemstraat
Bagijnhof
Phoenixstraat
Spoorsingel
Schoolstraat
Oude Delft
Choorstraat
Papenstraat
De Vlouw
Hippolytusbuurt
Voldersgracht
Vrouwenregt
Nieuwe Langendijk
Donkerstraat
Harmenkokslaan
Hopstraat
Oranjestraat
Oranje Plantage
Ypenstraat
Vijverstraat
Zuiderstraat
Kruisstraat
Ezelsveldlaan
Nieuwelaan
Kanaalweg
Botaniestraat
Hortus Botanicus
Mijnbouwstraat
Julianalaan
BK City
Rotterdamseweg
Jaffalaan
Landbergstraat
Lausbergstraat
Building 32
International School Delft
Hogeschool Inholland
Lijm en Cultuur
Leegwaterstraat
Cornelis Drebbelweg
Deltaweg
Leeuwenstein
Abtswoudseweg
Laan van Braat
De Brugwachters
Drukkerijlaan
Conradlaan
Engelsestraat
Van Leeuwenhoekpark
Nieuwe Gracht
Industriestraat
Jan Schoutensingel
Gildestraat
Troelstralaan
Papouwselaan
Hovenpassage
Poptahof Noord
Popta-Park
Mercuriusweg
Mercuriuspad
Neptunusweg
Icarusweg
Jupiterstraat
Hermesstraat
Herculesweg
Vulcanusweg
Minervaweg
Apolloweg
Artemisstraat
Röntgenweg
Isaac da Costalaan
Roland Holstlaan
E. du Perronlaan
Aart van der Leeuwlaan
Voorhofdreef
Menno ter Braaklaan
Componistenpad
Multatuliweg
Betje Wolfflaan
Bloken Hutsoord
Rijnweg
Schieweg
Zuidelijnbrug
Zuidelijnbrug
Zuidelinde
Hooikade
Scheepmakerij
Piet Heinstraat
Maerten Trompstraat
Cornelis Trompstraat
Michiel de Ruyterweg
Julianalaan
Prins Bernhardlaan
Koningsveld
Proeftuinpad
Mijnbouwpad
Gashouderpad
Zuidwal
Zuidlaan
Zuidlaanlaan
Achterom
Asvest
Giststraat
Korte Geer
Lange Geer
Clarenstraat
Gasthuissteeg
Huyterstraat
Pieterstraat
Paradijspoort
Molstraat
Burgwal
Beestenmarkt
Kromstraat
Oude Langendijk
Markt
Schoolstraat
Oude Delft
Phoenixstraat
Spoorsingel
Singelstraat
Paxlaan
Sint Olofslaan
Willemstraat
Laan van Overvest
C. Fockstraat
Fransen van de Puttestraat
Van Heemstraat
Bagijnhof
Prinsenhof
Spoorhavenbrug
Boterbrug
Barbarabrug
Constructiebrug
Kapelsbrug
Delft
Station Delft
Zuidpoort
Vestepleinbrug
Krakeelpolderweg
Westlandseweg
Delfland Plein
Martinus Nijhofflaan
Pierre Hauweviaduct
Prinses Beatrixlaan
Oosteinde
Oostsingel
Molslaan
Gasthuislaan
Breestraat
Koornmarkt
Oude Langendijk
Hippolytusbuurt
Choorstraat
Voldersgracht
Papenstraat
Vrouwenregt
Nieuwe Langendijk
Donkerstraat
Harmenkokslaan
Hopstraat
Oranjestraat
Oranje Plantage
Ypenstraat
Vijverstraat
Zuiderstraat
Kruisstraat
Ezelsveldlaan
Nieuwelaan
Kanaalweg
Botaniestraat
Hortus Botanicus
Mijnbouwstraat
Julianalaan
BK City
Rotterdamseweg
Jaffalaan
Landbergstraat
Lausbergstraat
Building 32
International School Delft
Hogeschool Inholland
Lijm en Cultuur
Leegwaterstraat
Cornelis Drebbelweg
Deltaweg
Leeuwenstein
Abtswoudseweg
Laan van Braat
De Brugwachters
Drukkerijlaan
Conradlaan
Engelsestraat
Van Leeuwenhoekpark
Nieuwe Gracht
Industriestraat
Jan Schoutensingel
Gildestraat
Troelstralaan
Papouwselaan
Hovenpassage
Poptahof Noord
Popta-Park
Mercuriusweg
Mercuriuspad
Neptunusweg
Icarusweg
Jupiterstraat
Hermesstraat
Herculesweg
Vulcanusweg
Minervaweg
Apolloweg
Artemisstraat
Röntgenweg
Isaac da Costalaan
Roland Holstlaan
E. du Perronlaan
Aart van der Leeuwlaan
Voorhofdreef
Menno ter Braaklaan
Componistenpad
Multatuliweg
Betje Wolfflaan
Bloken Hutsoord
Rijnweg
Schieweg
Zuidelijnbrug
Zuidelijnbrug
Zuidelinde
Hooikade
Scheepmakerij
Piet Heinstraat
Maerten Trompstraat
Cornelis Trompstraat
Michiel de Ruyterweg
Julianalaan
Prins Bernhardlaan
Koningsveld
Proeftuinpad
Mijnbouwpad
Gashouderpad
Zuidwal
Zuidlaan
Zuidlaanlaan
Achterom
Asvest
Giststraat
Korte Geer
Lange Geer
Clarenstraat
Gasthuissteeg
Huyterstraat
Pieterstraat
Paradijspoort
Molstraat
Burgwal
Beestenmarkt
Kromstraat
Oude Langendijk
Markt
Schoolstraat
Oude Delft
Phoenixstraat
Spoorsingel
Singelstraat
Paxlaan
Sint Olofslaan
Willemstraat
Laan van Overvest
C. Fockstraat
Fransen van de Puttestraat
Van Heemstraat
Bagijnhof
Prinsenhof
Spoorhavenbrug
Boterbrug
Barbarabrug
Constructiebrug
Kapelsbrug
Delft
Station Delft
Zuidpoort
Vestepleinbrug
Krakeelpolderweg
Westlandseweg
Delfland Plein
Martinus Nijhofflaan
Pierre Hauweviaduct
Prinses Beatrixlaan
© OpenStreetMap contributors

> Lijst van zaken

	Blijft achter	Gaat mee	Ter overname	NVT
Verlichting				
Inbouwspots/dimmers	x			
Opbouwspots/armaturen/lampen/dimmers	x			
Losse (hang)lampen			x	
Raamdecoratie/zonwering binnen				
Gordijnrails	x			
Gordijnen	x			
Overgordijnen	x			
Vitrages	x			
Rolgordijnen	x			
Lamellen	x			
Jaloezieen	x			
(Losse) horren/rolhorren	x			
Vloerdecoratie				
Vloerbedekking	x			
Parketvloer	x			
Houten vloer(delen)	x			
Laminaat	x			
Plavuizen	x			
Interieur				
(Voorzet) openhaard met toebehoren	x			
Allesbrander	x			
Houtkachel	x			
(Gas)kachels	x			
Designradiator(en)	x			

> Lijst van zaken

	Blijft achter	Gaat mee	Ter overname	NVT
Radiatorafwerking	x			
Overige				
Spiegelwanden			x	
Schilderij ophangsysteem	x			
Keuken				
Keukenblok (met bovenkasten)	x			
Keuken (inbouw)apparatuur				
Kookplaat	x			
(Gas) fornuis	x			
Afzuigkap	x			
Magnetron			x	
Oven	x			
Combi-oven/combimagnetron	x			
Koelkast	x			
Vriezer	x			
Koel-vriescombinatie	x			
Vaatwasser	x			
Quooker				x
Koffiezetapparaat		x		
Toilet				
Toilet	x			
Toiletrolhouder	x			
Toiletborstel(houder)	x			
Fontein				x

> Lijst van zaken

	Blijft achter	Gaat mee	Ter overname	NVT
Badkamer				
Ligbad	x			
Jacuzzi/whirlpool				x
Douche (cabine/scherm)	x			
Stoomdouche (cabine)				x
Wastafel	x			
Wastafelmeubel	x			
Planchet	x			
Toiletkast				x
Toilet	x			
Toiletrolhouder	x			
Toiletborstel(houder)	x			
Exterieur/installaties/veiligheid/energiebesparing				
Schotel/antenne				x
Brievenbus	x			
Kluis				x
(Voordeur)bel	x			
Alarminstallatie				x
(Veiligheids)sloten en overige inbraakpreventie				x
Rookmelders	x			
(Klok)thermostaat	x			
Airconditioning				x
Screens				x
Rolluiken				x
Zonwering buiten	x			

> Lijst van zaken

	Blijft achter	Gaat mee	Ter overname	NVT
Telefoonaansluiting/internetaansluiting				x
Veiligheidsschakelaar wasautomaat				x
Waterslot wasautomaat				x
Zonnepanelen				x
Oplaadpunt elektrische auto				x
Warmwatervoorziening				
CV-installatie	x			
Boiler	x			
Geiser				x
Tuin				
Tuinaanleg/bestrating	x			
Beplanting	x			
Buitenverlichting	x			
Tijd- of schemerschakelaar/bewegingsmelder	x			
Tuinhuis/buitenberging	x			
Kasten/werkbank in tuinhuis/berging	x			
(Broei)kas				x
(Sier)hek	x			
Vlaggenmast(houder)	x			

> Maak kennis met de makelaars van *Van Silfhout & Hogetoorn*



JEROEN HOGETOORN
MAKELAAR-TAXATEUR

Van nieuwbouwadvisering tot grachtenpand of het kleinste appartement. Wonen is mensenwerk! Naast de passie voor het werk, een grote passie voor zijn gezin en actieve sporten, waaronder weekenden weg of reizen met de motor off road.



KEVIN NIJS
MAKELAAR-TAXATEUR

Uw enthousiaste specialist in aan- en verkopen! Een geboren en getogen Delftenaar die de stad op zijn duimpje kent. Speelt in zijn vrije tijd graag een potje volleybal en gaat graag op wintersport.



LISETTE BEURSKENS-HAFFNER
MAKELAAR-TAXATEUR

Overdag mensen helpen bij een van de meest spannende momenten in hun leven, een woning aan- of verkopen door betrokkenheid en persoonlijke aandacht. In haar vrije tijd zet zij zich in voor mooie projecten voor (veelal minder bedeelde) kinderen via Kiwanis.



RENS JEURSEN
MAKELAAR-TAXATEUR

Enthousiast en vrolijk van aard! Op een laagdrempelige manier begeleidt hij u graag met de aan- en verkoop van uw droomwoning. Zijn grootste passie (naast het vele sporten) is reizen!



MICHEL VAN IERSCHOT
NVM MAKELAAR

Opgewekt en positief en met klanttevredenheid hoog in het vaandel. In zijn vrije tijd geniet hij graag met zijn gezin van lekker eten en drinken en af en toe een wijnproeverij met vrienden.



ROELANT FELDBRUGGE
NVM MAKELAAR

Betrokken, deskundig en enthousiast begeleidt hij u tijdens het aan- en verkoopproces, waarbij uw belang altijd vooropstaat. In zijn vrije tijd trekt hij graag de natuur in. Hij is regelmatig in het bos, op het water of in de bergen te vinden.

> Wie zijn wij?

De grootste makelaar in Delft en omgeving

Ondanks het feit dat we al jaren het grootste makelaarskantoor in Delft zijn houden we onze dienstverlening persoonlijk. Dat doen we door in teams van twee makelaars per woning te werken. Daarmee wordt uw koper echt uitstekend geïnformeerd over de woning die hij bezoekt, blijven we maximaal betrokken bij uw woning en weet u altijd met wie u praat.

U kunt van ons professionaliteit, deskundigheid, flexibiliteit en een flinke dosis enthousiasme verwachten! Onze specialismen en passie voor het vak liggen binnen de woningmakelaardij.

Beste resultaat

Verkoop, aankoop, nieuwbouw, verhuur en taxaties, zolang het om woningen gaat bent u bij ons aan het juiste adres. Onze verkoopresultaten zijn uitstekend, wij verkopen sinds jaar en dag de meeste woningen in Delft en omgeving.

Het geheim van goede verkoopresultaten ligt wat ons betreft in een reëel advies over uw woning. De juiste vraagprijs en een schitterende presentatie leveren het beste verkoopresultaat!

Aankoopmakelaar

Ook bij de aankoop van uw nieuwe woning helpen we graag. Uiteindelijk is de woning die u kiest een nieuw thuis en een grote investering voor vele jaren. Een niet alledaagse beslissing. Wij kennen de valkuilen en helpen u met de aankoop op basis van no cure – no pay. Alleen bij een geslaagde transactie rekenen wij een vaste vergoeding. Daarmee weet u vooraf waar u aan toe bent, dat is immers precies waar het bij de aankoop om gaat. Exact weten wat u koopt tegen duidelijke voorwaarden. U bent verzekerd van onze maximale inzet. Niet voor niets staan wij al jaren in de top vijf en hebben al twee keer de titel ‘De NVM aankoopmakelaar Regio Haaglanden’ uit naam van al onze collega NVM makelaars mogen ontvangen.

Onze service stopt niet op vrijdagmiddag, wij zijn standaard op zaterdag geopend. U kunt dus ZES dagen per week bij ons terecht!

Contact

Neem voor een persoonlijke toelichting op onze dienstverlening eens vrijblijvend contact met ons op. Dat kan bij u thuis of bij ons op kantoor aan de Ireneboulevard 2 2611DT Delft of telefonisch 015 – 212 52 88.



ROB MONTEIRO
ASSISTENT-MAKELAAR

Bevlogen en enthousiast maar altijd bescheiden. Rob kom je vaak tegen tijdens bezichtigingen. Zijn vrije tijd besteedt hij graag aan zijn gezin, gitaar of een balletje slaan op de tennis- of padelbaan.



NICOLINE BRUNT
ASSISTENT-MAKELAAR

Het eerste aanspreekpunt voor de nieuwbouw: zorgt voor de afwikkeling van de koop van uw nieuwbouwwoning, maar kom je ook tegen in de bestaande bouw. Naast het werken, is er ook nog tijd om creatief bezig te zijn en alles even te laten voor wat het is.

> Wereldmakelaars

Een organisatie die zich inzet voor een wereld zonder armoede!

In een veranderende maatschappij zijn nieuwe denkbeelden en acties nodig. Dit is de overtuiging van Van Silfhout & Hogetoorn wereldmakelaars. We noemen ons wereldmakelaars, omdat we structureel willen bijdragen aan de wereld om ons heen.
Sinds 2006 doneren we een percentage van ons bedrijfsresultaat aan een goed doel.

- Van 2006 tot en met 2011
  Homeplan (huizenbouw voor daklozen)
- Januari 2012 – heden
  Oxfam Novib

Oxfam Novib
Een organisatie die zich inzet voor een wereld zonder armoede en met gelijke kansen voor iedereen. Van Silfhout & Hogetoorn wereldmakelaars levert een bijdrage aan het microfinancieringsprogramma van deze organisatie.

Wij zitten in het Ondernemers voor Ondernemers Netwerk en zo steunen wij kleine en startende ondernemers in ontwikkelingslanden. Via een kleine lening krijgen zij de kans om te investeren in hun bedrijf. Oxfam Novib verzorgt in zo'n 25 landen microkrediet en trainingen, samen met partnerorganisaties en microfinancieringsinstituten (MFI's).

> " Een organisatie die zich inzet voor een wereld zonder armoede en met gelijke kansen voor iedereen. "

Het Ondernemers voor Ondernemers Netwerk is een bijzondere samenwerking tussen ondernemers wereldwijd. Dankzij microkrediet kan de ondernemer investeren in het bedrijf en ontstaat er een kleine buffer voor andere uitgaven zoals eten, de schoolbijdrage van de kinderen en de kosten van medische zorg. Kortom, een stabiele situatie waarin de ondernemer kan werken aan de start of groei van het bedrijf.

Ook steunt het Ondernemers voor Ondernemers Netwerk veelbelovende kleine en middelgrote bedrijven (mkb) in ontwikkelingslanden. Waar ook ter wereld; het midden- en kleinbedrijf is de motor van de economie. Het stimuleren van de lokale economie is zorgen voor werkgelegenheid in de directe omgeving.

Kijk ook op www.oxfamnovib.nl







> Hypotheek

Hypotheekadvies nodig?



Wat je ook kiest,
je krijgt altijd ons advies

Kijk op hypotheker.nl

Jazeker. De Hypotheker.

Delft, Westlandseweg 13a, **(015) 214 29 72**

> Zoekopdracht

Dé woning nog niet gevonden?

Wij kunnen u gedurende **drie maanden kosteloos** op de hoogte brengen van **het meest recente woningaanbod** van de NVM-makelaars dat aan uw woonwensen voldoet. Wij informeren u per email via ons NVM-uitwisselingssysteem zodra de woning op de markt is gekomen.

Vul hieronder uw persoonlijke gegevens en uw woonwensen in zodat wij u spoedig in ons systeem kunnen opnemen.

Persoonlijke gegevens

Naam: _____

Voorletters: _____

O man O vrouw

Adres: _____

Postcode: _____

Woonplaats:

Mobiel: _____

Email adres: _____

Woonwensen

Prijsklasse: van € _____ k.k. tot € _____ k.k.

Type woning:

O appartement
O maisonnette
O bovenwoning
O benedenwoning
O tussenwoning
O hoekwoning
O twee-onder-één woning
O vrijstaande woning

Delft (wijken):

O Delft geheel
O 2611 Centrum
O 2612 Vrijenban / Indische buurt
O 2613 Hof van Delft / Westerkwartier
O 2614 Voordijkshoorn
O 2616 Delftse Hout
O 2622 Tanthof-west
O 2623 Tanthof-oost
O 2624 Voorhof
O 2625 Buitenhof
O 2626 Abtswoude
O 2627 Schieweg
O 2628 Wippolder
O 2629 Ruiven

Overige plaatsen:

O Delfgauw
O Pijnacker
O Nootdorp
O Schipluiden
O Den Hoorn
O Rijswijk ZH
O Ypenburg

Aantal kamers: _____ (incl. woonkamer)

Woonoppervlakte: _____ m2

Tuin verplicht: O ja O nee

Garage verplicht: O ja O nee

Aanvullende wensen: _____

_____

Algemeen

Heeft u momenteel een koopwoning?	O ja	O nee
Wenst u vrijblijvend een indicatie van de verkoopopbrengst van uw huidige woning?	O ja	O nee
Heeft u belangstelling voor een kosteloos hypotheek adviesgesprek?	O ja	O nee

Heeft u na drie maanden uw ideale woning niet gevonden en wilt u langer op de hoogte worden gehouden, dat kan! Dit werkt via een zoekopdracht in de vorm van een oriëntatie-opdracht of de volledige koopbegeleiding. Vraag vrijblijvend naar meer informatie!

INTERESSE

in deze woning?



Neem gerust contact met ons op!

Ireneboulevard 2,
2611 DT Delft
Nederland

015-212 52 88
info@vansilfhout.nl
www.vansilfhout.nl

van SILFHOUT & HOGETOORN
wereldmakelaars