

Hegge 138

6365 EG, Schinnen

Vraagprijs € 648.500,00

Geïnteresseerd of wilt u meer informatie? Neem contact met ons op.

heerlen@ovida.com | 045 574 32 33




Omschrijving

Algemeen
Landelijk aan de rand van Schinnen gelegen ruime energiezuinige woning met 4 slaapkamers, 2 badkamers en ruime tuin. Op basis van een voormalige boerderij is hier in 1995 een nieuwbouwwoning gerealiseerd en wordt modern wooncomfort gecombineerd met een unieke en nostalgische uitstraling.

Bijzonderheden
Deze landelijk gelegen karakteristieke eengezinswoning is in 1995 gebouwd op basis van de contouren van de voormalige boerderij.
Deze ruime woning is zeer geschikt voor grote gezinnen. De grote ruime zolder biedt mogelijkheden voor het realiseren van meerdere kamers.
Het pand beschikt dankzij o.a. 12 zonnepanelen (eigendom) en een goed isolatiepakket over een energielabel A.
Genoemde maten zijn circa maten.

Kenmerken


Vraagprijs	€ 648.500	**Tuin**	achtertuin, voortuin, zijtuin, tuin rondom, patio/atrium, zonneterras
Soort	eengezinswoning		
Type	halfvrijstaande woning	**Garage**	inpandig
		Verwarming	c.v.-ketel
Kamers	7		
		Isolatie	dakisolatie, muurisolatie, dubbel glas
Slaapkamers	4		
Bouwjaar	1995	**Woonoppervlakte**	204 m²
Overige inpandige ruimte	146 m²	**Perceeloppervlakte**	1095 m²
		Inhoud	1180 m³

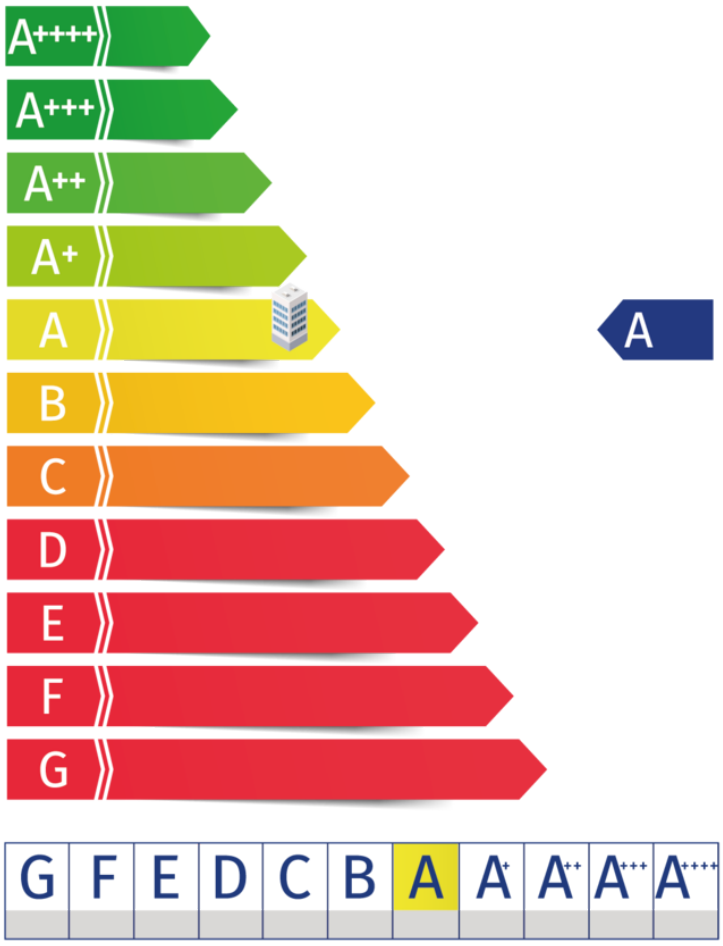

Kadaster

Kadastrale kaart

Uw referentie: ---

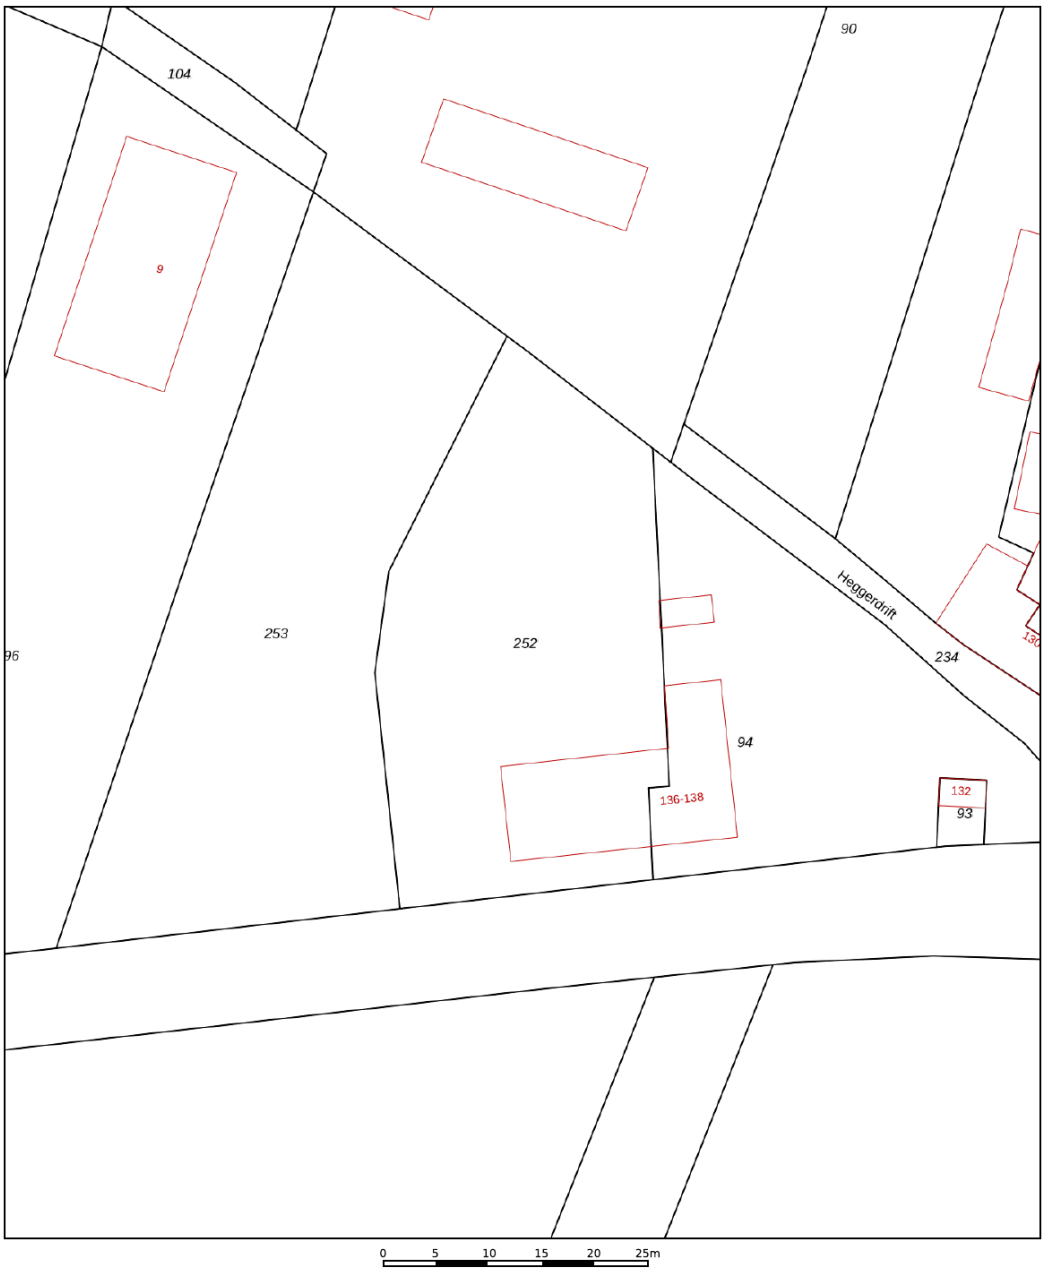

Deze kaart is noordgericht
12345 Perceelnummer
25 Huisnummer
Vastgestelde kadastrale grens
Voorlopige kadastrale grens
Administratieve kadastrale grens
Bebouwing

Voor een eensluidend uittreksel, geleverd op 22 april 2026
De bewaarder van het kadaster en de openbare registers

Schaal 1: 500

Kadastrale gemeente	Schinnen
Sectie	K
Perceel	252

Aan dit uittreksel kunnen geen betrouwbare maten worden ontleend.
De Dienst voor het kadaster en de openbare registers behoudt zich de intellectuele eigendomsrechten voor, waaronder het auteursrecht en het databankenrecht.

kadaster

Adres:
Hegge 138


Gemeente:
Schinnen

Soort:
eengezinswoning

Postcode / Plaats:
6365 EG, Schinnen

Perceelgrootte
1095 m²

Plattegronden

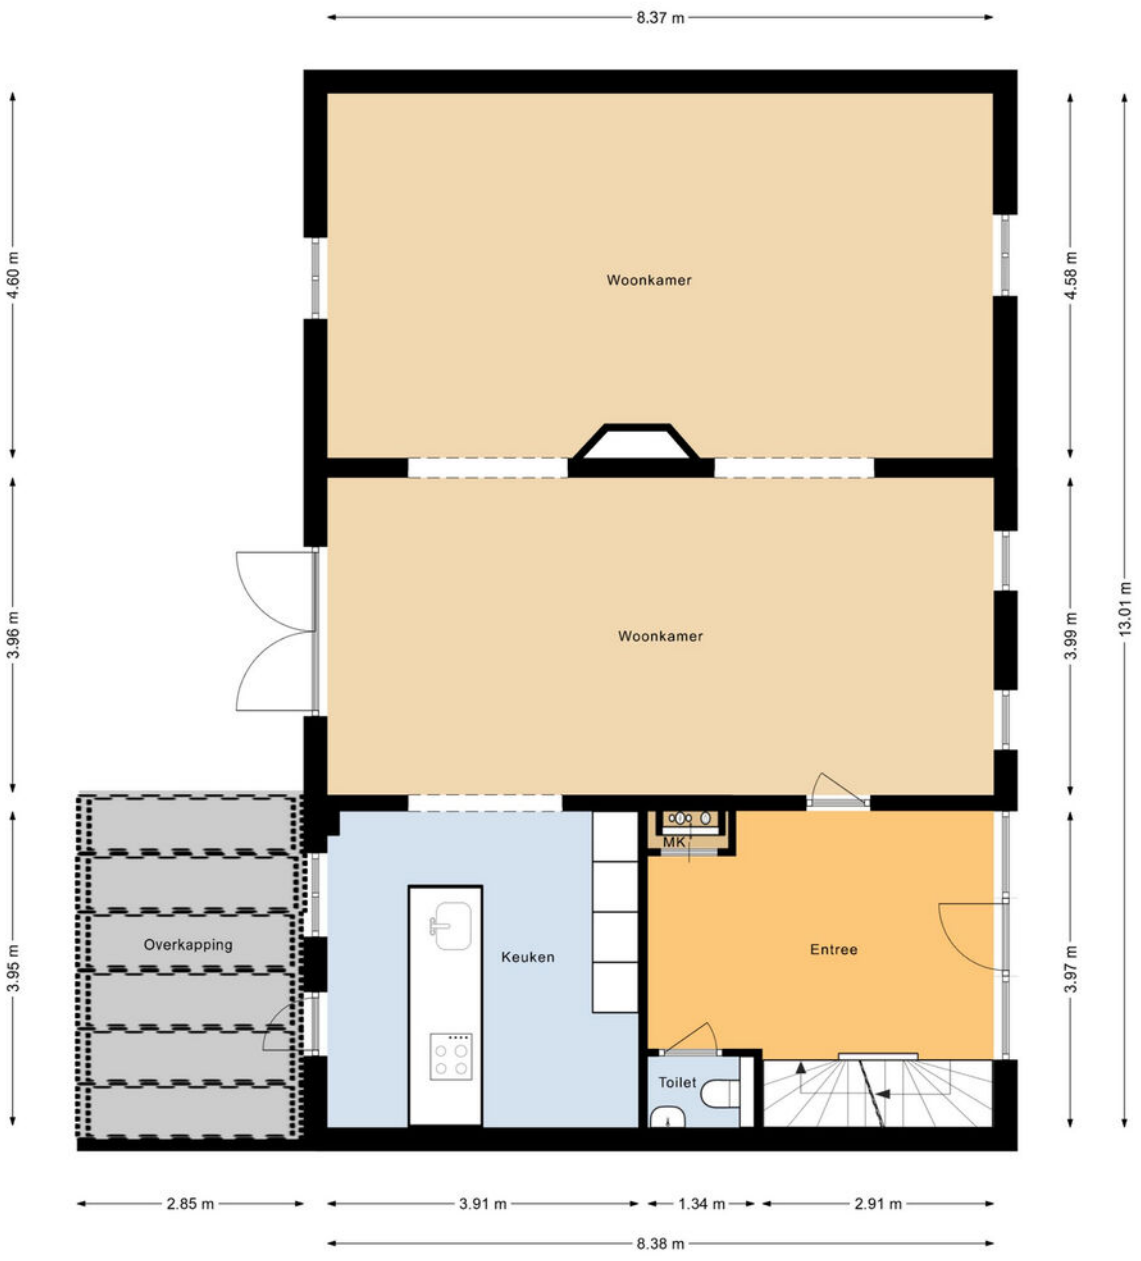


Deze plattegronden zijn opgemaakt voor indicatieve doeleinden.
Hieraan kunnen geen rechten worden ontleend.
@realstatemedia

Plattegronden




Deze plattegronden zijn opgemaakt voor indicatieve doeleinden.
Hieraan kunnen geen rechten worden ontleend.
@realstatemedia

Plattegronden

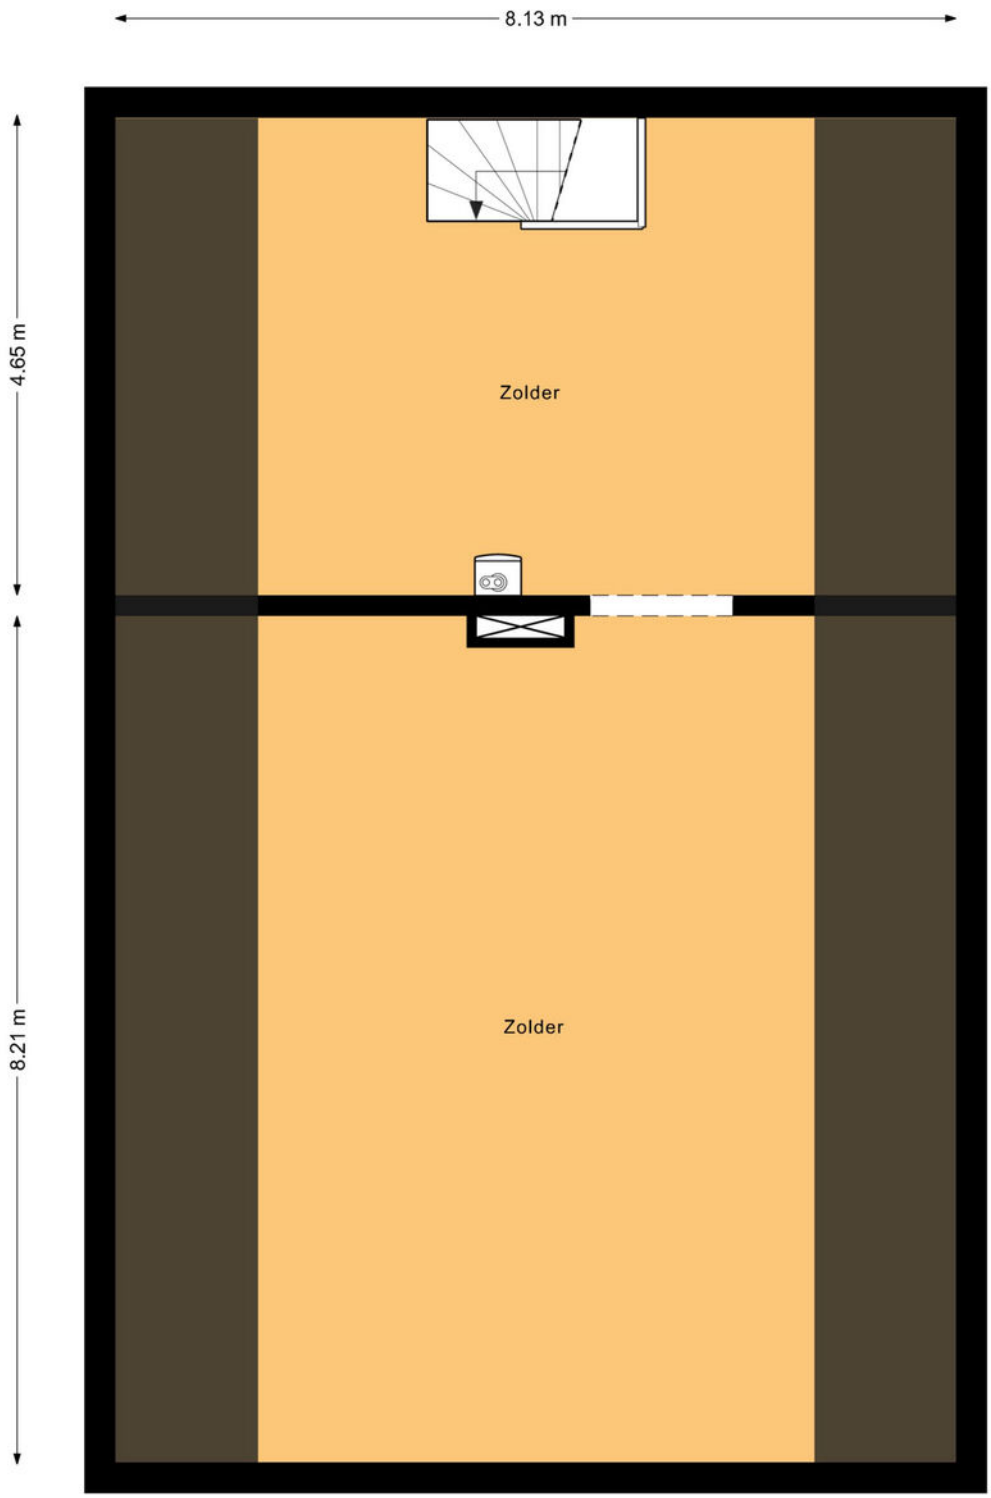


Deze plattegronden zijn opgemaakt voor indicatieve doeleinden.
Hieraan kunnen geen rechten worden ontleend.
@realstatemedia

Plattegronden

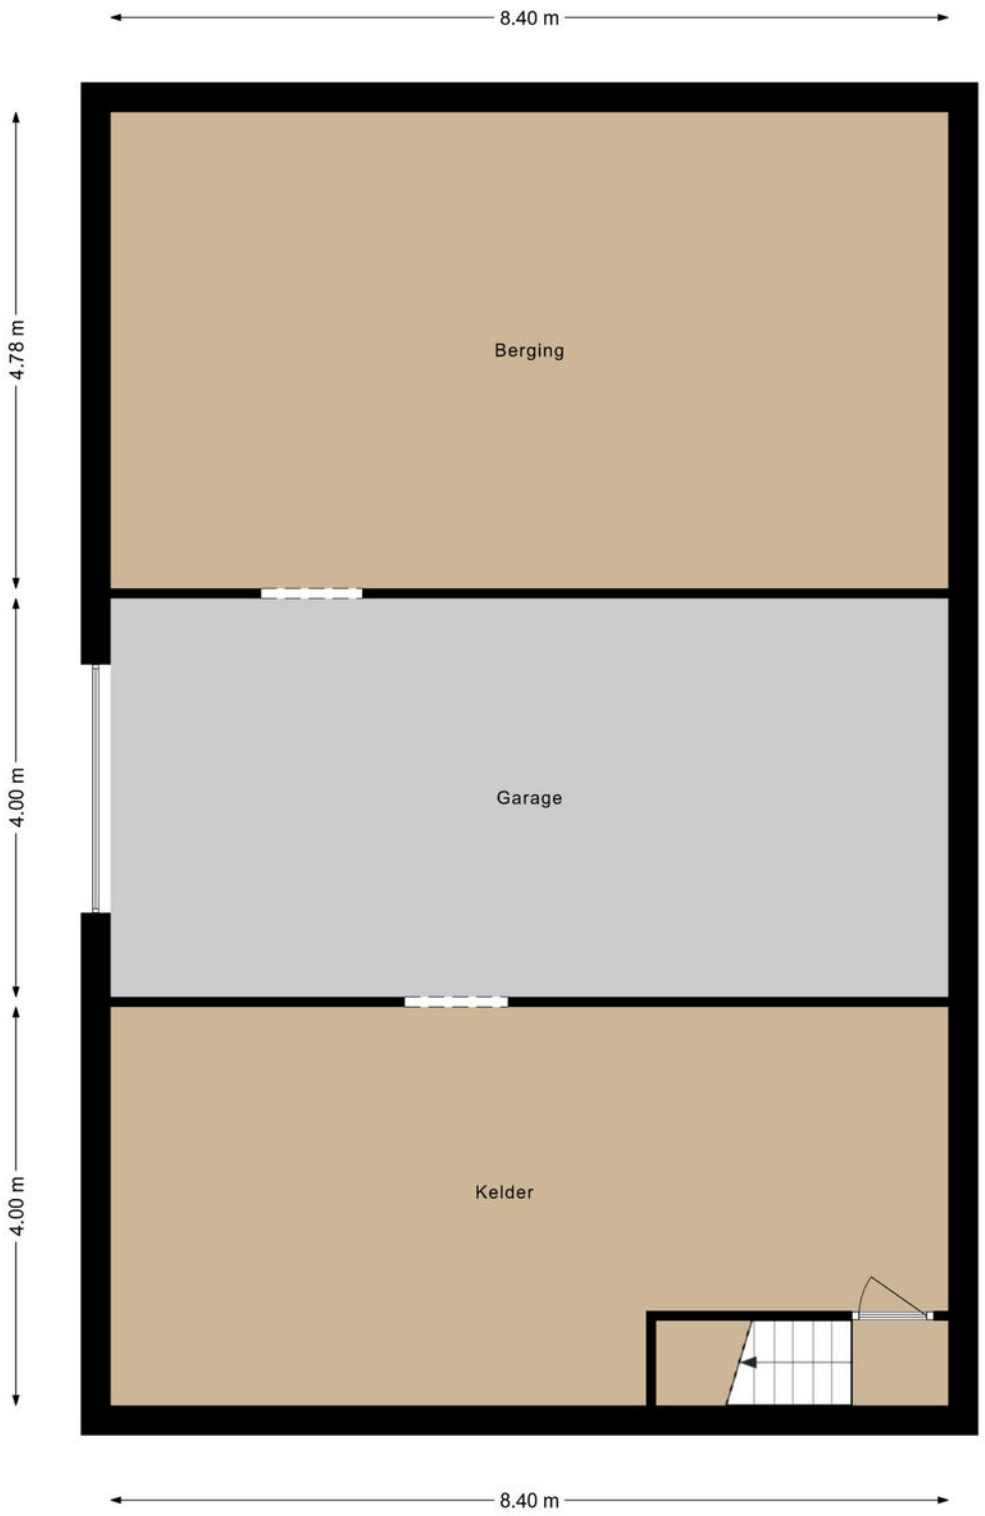


Deze plattegronden zijn opgemaakt voor indicatieve doeleinden.
Hieraan kunnen geen rechten worden ontleend.
@realstatemedia

Plattegronden

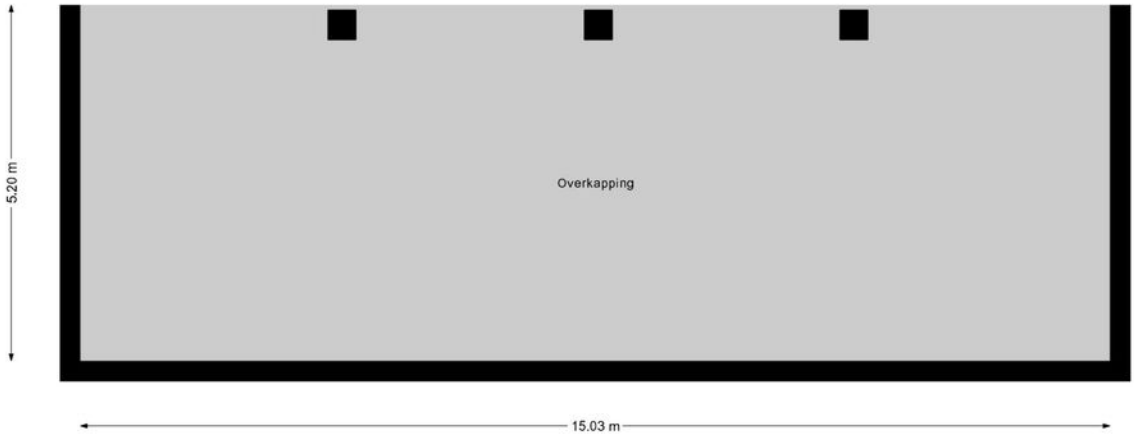

Deze plattegronden zijn opgemaakt voor indicatieve doeleinden.
Hieraan kunnen geen rechten worden ontleend.
@realstatemedia

Plattegronden

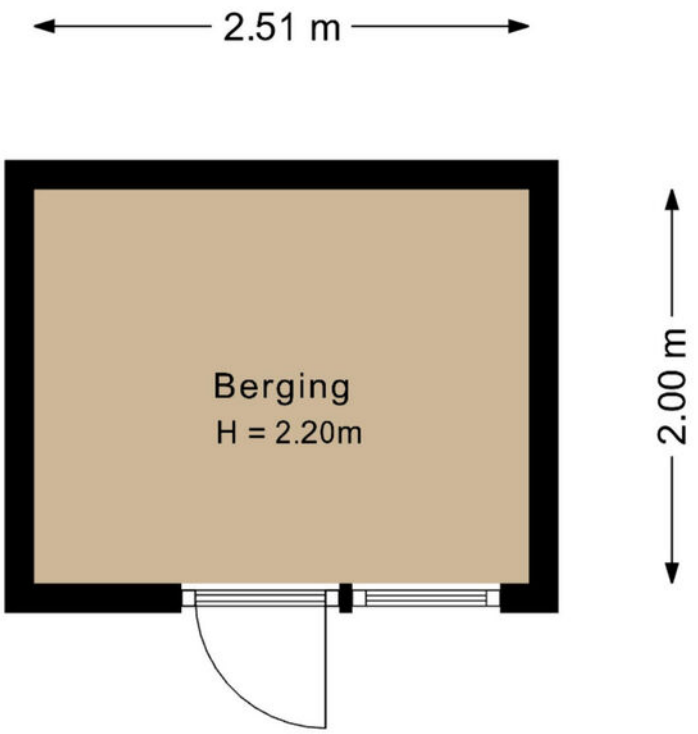

Deze plattegronden zijn opgemaakt voor indicatieve doeleinden.
Hieraan kunnen geen rechten worden ontleend.
@realstatemedia

Indeling

Souterrain
Berging/wasruimte (8.40 x 4.01 m).
Inpandige garage (8.40 x 3.99 m) met sectionale garagedeur.

Begane grond
Entree. Hal met meterkast en fraaie open trappartij, toiletruimte met zwevend closet en fonteintje.
Royale woonkamer met airconditioning en bestaande uit eetkamer (8.37 x 3.97 m) en zithoek (8.37 x 4.69 m).

Open keuken (3,95 x 3,91) voorzien van een moderne, hoogwaardige aanbouwcombinatie met kookeiland en voorzien van inductiekookplaat, combi-oven, koelkast, koffiemachine en vaatwasser. De begane grond is voorzien van vloerverwarming en afgewerkt met een granieten vloer.

Eerste verdieping
Overloop met plankenvloer.
Slaapkamer 1 (4.06 x 3.98 m).
Slaapkamer 2 (4.06 x 3.98) voorzien van plankenvloer.
Geheel betegelede moderne badkamer 1 (3.20 x 2.56 m) met inloopdouche, wastafelmeubel en tweede toilet.
Slaapkamer 3 (4.65 m x 3.20 m) met inloopkast en plankenvloer en wastafel.
Slaapkamer 4 (4.65 x 2.98 m) voorzien van laminaatvloer.
Geheel betegelde tweede badkamer (2,11 x 1,94 m) voorzien van een douche, wastafel en derde toilet.

Tweede verdieping/zolder (4.42 m hoog)
Via vaste trap bereikbare, royale zolderberging (73 m) bestaande uit twee gedeeltes; opstelling van de cv-ketel (Remeha HR-combi 2015, eigendom).

Oprit en tuin
Via dubbele tuinpoort bereikbaar achter gelegen terrein met royale parkeergelegenheid.
Open schuur met diverse mogelijkheden zoals het gebruik als berging, buitenkeuken of het overdekt stallen van 4 auto's. Betegeld terras met terrasoverkapping. Kleine huisweide.






















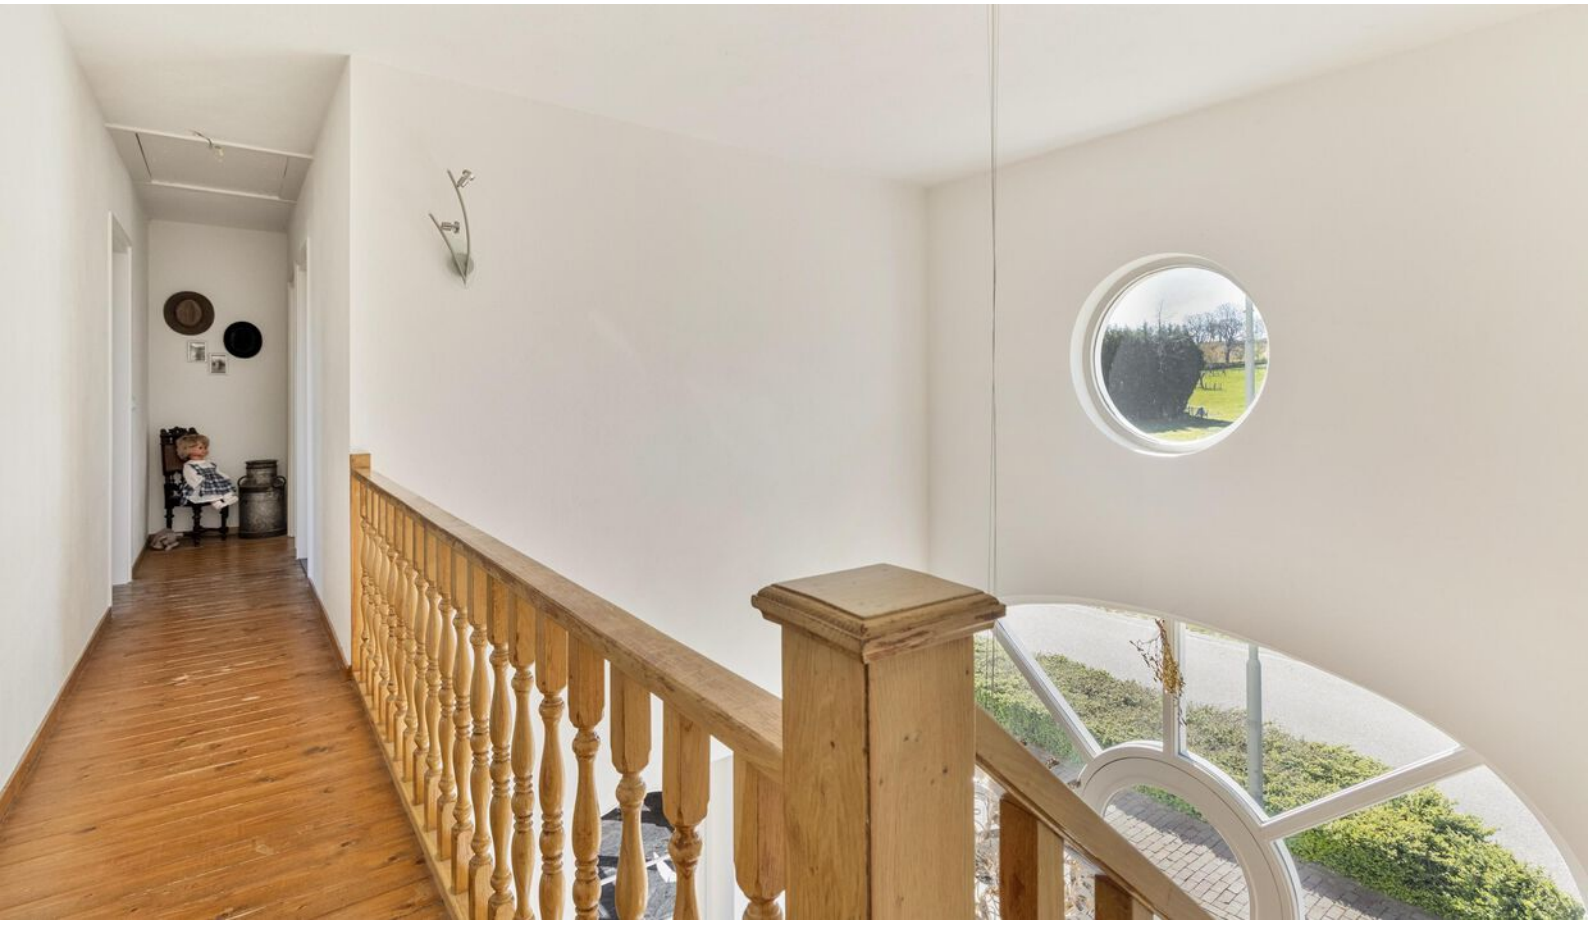
























































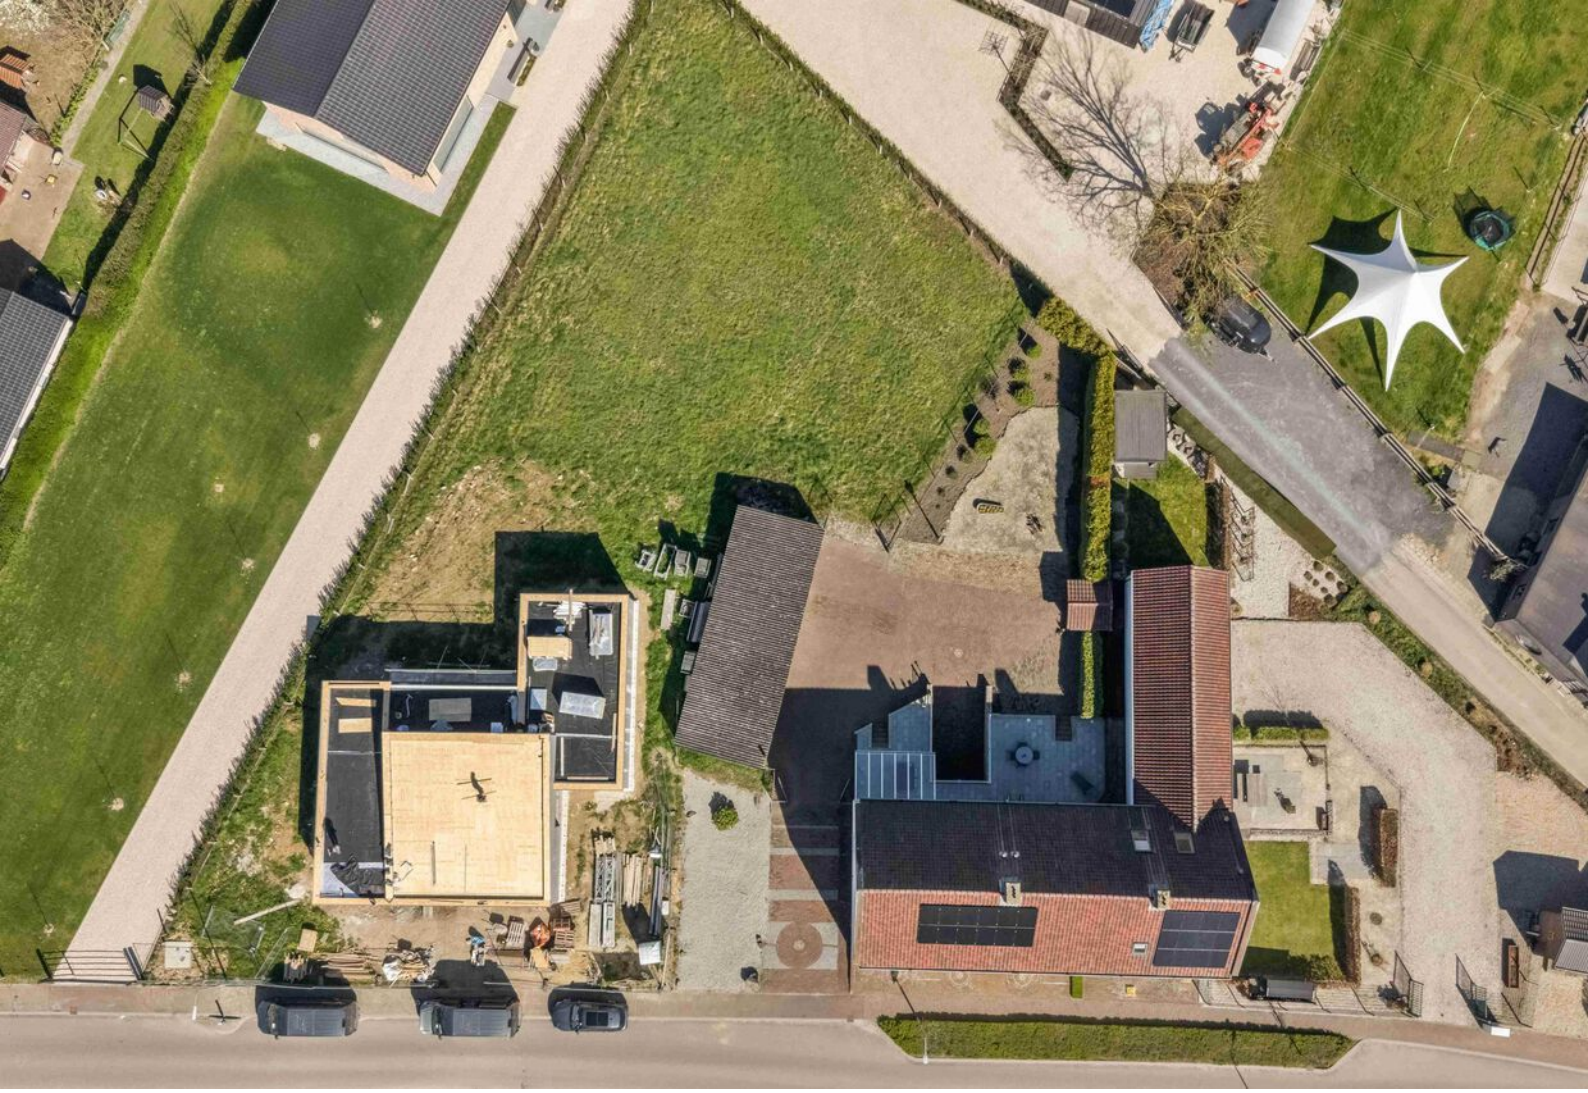



Gemeente Beekdaelen

De gemeente Beekdaelen is een aantrekkelijke plek om te wonen dankzij de combinatie van rust, ruimte en een groen, heuvelachtig landschap. De karaktervolle dorpen, goede bereikbaarheid en centrale ligging in Zuid-Limburg zorgen voor een prettige balans tussen landelijk wonen en de nabijheid van voorzieningen en steden.





Thuis in 't groene hart van Zuid-Limburg

Daarbij maken de gemoedelijke sfeer, de rijke omgeving, het bruisende verenigingsleven en de hoge leefkwaliteit Beekdaelen tot een bijzonder fijne gemeente om thuis te zijn. In de diverse kernen zorgen tal van verenigingen, activiteiten en lokale initiatieven bovendien voor saamhorigheid en een levendige gemeenschap.



Even voorstellen

Uw makelaar in Limburg
Met zes vestigingen in Limburg (Heerlen, Maastricht, Sittard, Valkenburg, Venlo en Venray) en meer dan 50 jaar ervaring op de vastgoedmarkt bieden wij persoonlijke service en leveren optimale kwaliteit.

Full-service
De professionele medewerkers vormen het fundament van ons bedrijf, stuk voor stuk gecertificeerde specialisten. Wij zijn een full-service kantoor met woningmakelaars, bedrijfsmakelaars, recreatiemakelaars, taxateurs en consultants. Onze gezamenlijke kennis, onze passie voor het vak en ons sterke netwerk maken ons een betrouwbare partner voor al uw vastgoed vraagstukken.

Partner in Dynamis
Dynamis is een samenwerkingsverband van 14 regionale makelaars met 52 vestigingen, verspreid door heel Nederland. De Dynamis partners zijn vooraanstaande makelaars en bieden full-service dienstverlening aan.



Waarom Ovida makelaars?

- Gratis waardebepaling van de huidige woning.
- Ovida makelaars verzorgt de verkoop van je huidige woning.
- De beste presentatie op internet.
- Ovida makelaars begeleid je bij de aankoop van je nieuwe woning.
- Ovida makelaars vraagt een eerlijke courtage.
- Ovida financieel adviseurs helpt je graag bij een eventuele hypotheek.

Klanten beoordelen ons gemiddeld met een

9,6

Op basis van **142 beoordelingen.**

Je huis verkopen met Ovida makelaars?

- ✔ Altijd No cure, No Pay!
- ✔ Toonaangevend op internet
- ✔ Groot zoekersbestand (6 vestigingen)
- ✔ NVM Makelaar
- ✔ Eerlijke courtage
- ✔ Professionele woningpresentatie
- ✔ Vertrouwde zekerheid en kwaliteit sinds 1975

Uw makelaar in Limburg!

DYNAMIS OVIDA

Uw woning verkopen?


Vraag een vrijblijvend kennismakingsgesprek aan!

Hypotheek nodig?

Ben je op zoek naar een betrouwbare **hypotheekadviseur in Limburg?** Zoek niet verder!

Ovida makealars financieel adviseurs staat klaar om jouw wensen en dromen om te zetten in concrete financiële plannen. Onze hypotheekadviseurs begrijpen als geen ander dat het regelen van een hypotheek een belangrijke stap in je leven is. Daarom begeleiden wij je om het hypotheekproces zo soepel mogelijk te laten verlopen.

Onze hypotheekadviseurs staan voor je klaar. **Hoe kunnen we jou helpen?**

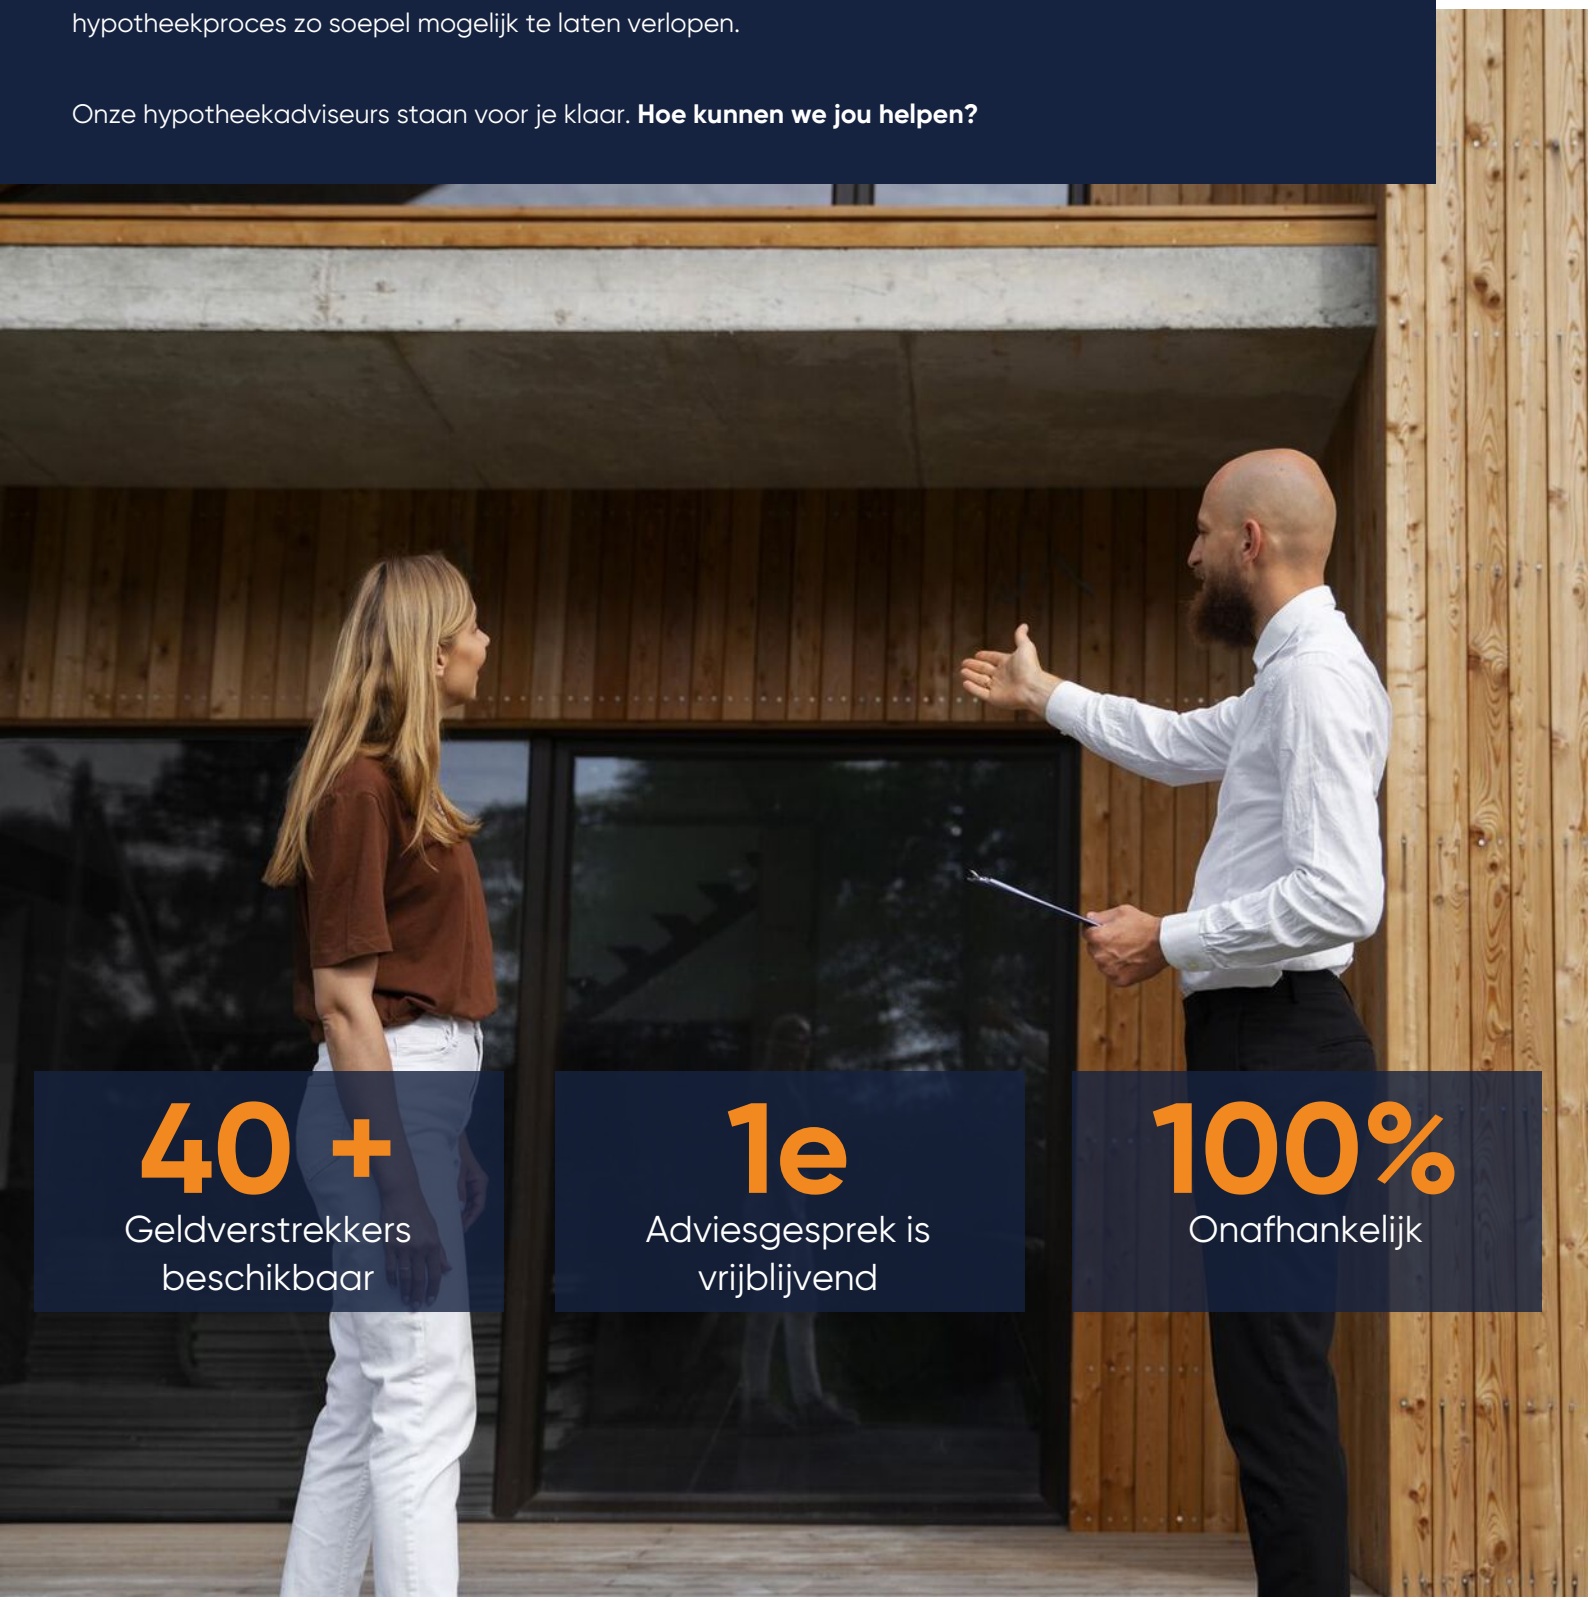

40 +
Geldverstrekkers beschikbaar

1e
Adviesgesprek is vrijblijvend

100%
Onafhankelijk

Interesse of meer informatie?

Heeft deze woning je interesse gewekt?
Wij hopen dat deze prachtige woning je net zo enthousiast heeft gemaakt als wij zijn! Stel je voor hoe het zou zijn om hier je nieuwe thuis te maken – een plek waar je kan genieten van comfort, stijl en een geweldige locatie.

Laat deze kans niet aan je voorbijgaan!
Neem vandaag nog contact met ons op voor meer informatie of om een bezichtiging te plannen. Onze makelaar staat klaar om alle vragen te beantwoorden en je te helpen bij elke stap van het proces.Wij kijken ernaar uit om je te verwelkomen en je de woning van jouw dromen te laten zien!



Jouw Makelaar

Jordy Terheijden
jordyterheijden@ovida.com
06 21 62 25 35 | 045 574 32 33
Vastgoedadviseur

Meest gestelde vragen...

Over het kopen en verkopen van een woning

Wanneer ben ik in onderhandeling?
Je bent pas in onderhandeling met de kopende partij als deze reageert op je bod door:
a. Een tegenbod te doen.
b. Expliciet te melden dat jullie in onderhandeling zijn.

Je bent dus nog niet in onderhandeling als de verkopende makelaar zegt dat hij je bod met de verkoper zal bespreken.

Wat houdt de drie dagen bedenktijd voor de koper precies in?
De wettelijk vastgestelde drie dagen bedenktijd houdt in dat je als koper zonder opgaaf van redenen de koop binnen deze 3 dagen kunt ontbinden. De bedenktijd van drie dagen gaat in zodra een kopie van de, door koper, getekende koopovereenkomst aan de koper ter hand is gesteld. De bedenktijd kan langer duren dan drie dagen als deze eindigt op een zaterdag, zondag of algemeen erkende feestdag. Hiervoor zijn regels opgesteld.

Mag een makelaar doorgaan met bezichtigingen als er al een bod onderhandeld wordt?
Ja, dat mag. Een onderhandeling hoeft namelijk nog niet tot een verkoop te leiden.Bovendien kan het zijn dat we graag willen weten of er meer belangstelling is. Dat is zinvol voor de onderhandelingen.

Overigens mag ook met meer dan één gegadigde tegelijk worden onderhandeld. De makelaar moet dit wel duidelijk melden. Wij vertellen de belangstellenden dan dat de woning, 'onder bod' is.

Valt de makelaarscourtage onder de 'kosten koper'?
Nee, de courtage zit er niet in. Onder 'Kosten Koper' vallen:
a. Overdrachtsbelasting.
b. Notariskosten, onder andere voor het opmaken van de leveringsakte en het inschrijven ervan in het kadaster.

Naast bovengenoemde kosten kunnen er notariskosten zijn voor het opmaken en inschrijven van de hypotheekakte.

Heeft mijn woning een 'energielabel' nodig en hoe vraag ik deze aan?
Ja, deze is nodig voor de verkoop van de woning. Het energielabel voor woningen geeft met klassen (A++ tot en met G) en kleuren (donkergroen tot en met rood) aan hoe energiezuinig een woning is, in vergelijking met soortgelijke woningen.

Het energielabel kan je eenvoudig aanvragen via **www.energielabelvoorwoningen.nl**

Wanneer de vraagprijs geboden wordt, moet ik de woning dan verkopen?
Nee, de Hoge Raad heeft bepaald dat de vraagprijs moet worden gezien als een uitnodiging tot het doen van een bod. Ook als de vraagprijs geboden wordt, kan je als verkoper dus nog beslissen of je het bod aanvaardt of niet, of dat je makelaar een tegenbod moet doen.

Meer informatie?

Vraag je Ovida makelaar!

Notities



Disclaimer

Aansprakelijkheid
De informatie in deze brochure is slechts een globale omschrijving van een object. De informatie berust deels op door derden aan onze kantoren verstrekte gegevens. Met de meeste zorg hebben wij deze informatie verwerkt doch kunnen ten aanzien van de juistheid van deze gegevens geen aansprakelijkheid aanvaarden. Aan deze brochure kunnen geen rechten worden ontleend.

Ontbinding
De termijn die wordt opgenomen voor eventuele (overeengekomen) ontbindende voorwaarden (b.v. financiering) is in de regel circa 4 weken na het sluiten van de mondelinge wilsovereenkomst.

Zekerheidsstelling
De waarborgsom/bankgarantie is 10% van de koopsom. De koper dient deze binnen 7 dagen na definitieve overeenkomst bij de desbetreffende notaris te deponeren.

Onderzoeksplicht van de koper
Koper is te allen tijde gerechtigd voor eigen rekening een bouwkundige keuring te (laten) verrichten dan wel andere adviseurs te raadplegen teneinde een goed inzicht te verkrijgen in de staat van onderhoud.

DYNAMIS OVIDA

ovida.com



Ovida makelaars Venray
Poststraat 9
5801 BC Venray
0478 63 69 22
venray@ovida.com

Ovida makelaars Venlo
Noorderpoort 43
5916 PJ Venlo
077 398 12 60
venlo@ovida.com

Ovida makelaars Sittard
Paardestraat 67
6131 HB Sittard
046 420 44 00
sittard@ovida.com

Ovida makelaars Heerlen
Akerstraat 39-41
6411 GW Heerlen
045 574 32 33
heerlen@ovida.com

Ovida makelaars Maastricht
Scharnerweg 116B
6224 JK Maastricht
043 367 15 22
maastricht@ovida.com

Ovida makelaars Valkenburg
Geneindestraat 7
6301 HC Valkenburg aan de Geul
043 601 40 10
valkenburg@ovida.com

NVM vastgoedcert gecertificeerd NRVT Register-Taxateur tmi taxatie management instituut NWWI RICS