Ruime eengezinswoning



WAGENINGEN | Tarthorst 186 vraagprijs € 399.500 k.k.

Jeltes ten Hoor
makelaars

0317-421225 | info@jeltes-tenhoor.nl
www.jeltes-tenhoor.nl

Kenmerken & specificaties



Bouwjaar:	1974
Soort:	eengezinswoning
Kamers:	5
Inhoud:	382 m^3
Woonoppervlakte:	112 m^2
Perceeloppervlakte:	141 m^2
Gebouwgebonden buitenruimte:	20 m^2
Externe bergruimte:	9 m^2
Verwarming:	c.v.-ketel
Isolatie:	dakisolatie, dubbel glas
Energielabel:	C

Omschrijving

In een rustige woonwijk 'de Tarthorst' gelegen ruime middenwoning met vrijstaande stenen berging aan de voorzijde van de woning en achtertuin gesitueerd op het zuiden. De woning is voorzien van twee zonnepanelen.

De wijk 'De Tarthorst' heeft een winkelcentrum waarin onder meer gevestigd zijn een grote supermarkt, drogist, pizzeria, snackbar, kaasspeciaalzaak, kapsalon, bakker en groenteboer.
In de directe omgeving bevinden zich eveneens twee basisscholen en diverse speeltuintjes. Het openbaar vervoer vindt u binnen handbereik evenals het middelbaar onderwijs en sportgelegenheid "de Bongerd" waar onder andere een zwembad is. Maar ook ideaal gelegen ten opzichte van campus WUR en het centrum van Wageningen.

Indeling:
Begane grond: Entree; gang met meterkast, toiletruimte met staand toilet en fontein; trapopgang naar de verdieping; trapkast; open keuken voorzien van keukenblok in rechte opstelling en lichte kleurstelling en voorzien van losse apparatuur; ruime woonkamer met dubbele openslaande deuren naar de aangebouwde serre welke toegang geeft naar de op het zuiden gelegen tuin.

Eerste verdieping: Overloop; slaapkamer I; slaapkamer II; slaapkamer III; badkamer met raam en voorzien van douche, wastafel, toilet en aansluiting was-apparatuur.

Tweede verdieping: Overloop met opstelling voor de HR combi-ketel en opstelling mechanische ventilatiebox; slaapkamer IV voorzien van een dakraam.


Bijzonderheden:
- Middenwoning gelegen in een rustige woonwijk;
- Voldoende parkeergelegenheid in de directe omgeving;
- Ruime en lichte woonkamer met dubbele openslaande deuren naar de aangebouwde serre en vanuit de serre toegang
  naar de achtertuin, gelegen op het zuiden;
- Gehele begane grond voorzien van laminaatvloer;
- Eerste en tweede verdieping voorzien van laminaatvloer;
- Vier goed bemeten slaapkamers waardoor een ideale gezinswoning;
- Vrijstaande stenen berging aan de voorzijde van de woning;
- Verwarming en warm water middels een HR combi-ketel, merk: Vaillant HR PRO uit 2009;
- Twee zonnepanelen aanwezig;
- De woning is voorzien van dakisolatie en dubbel glas;
- Energielabel C.


184









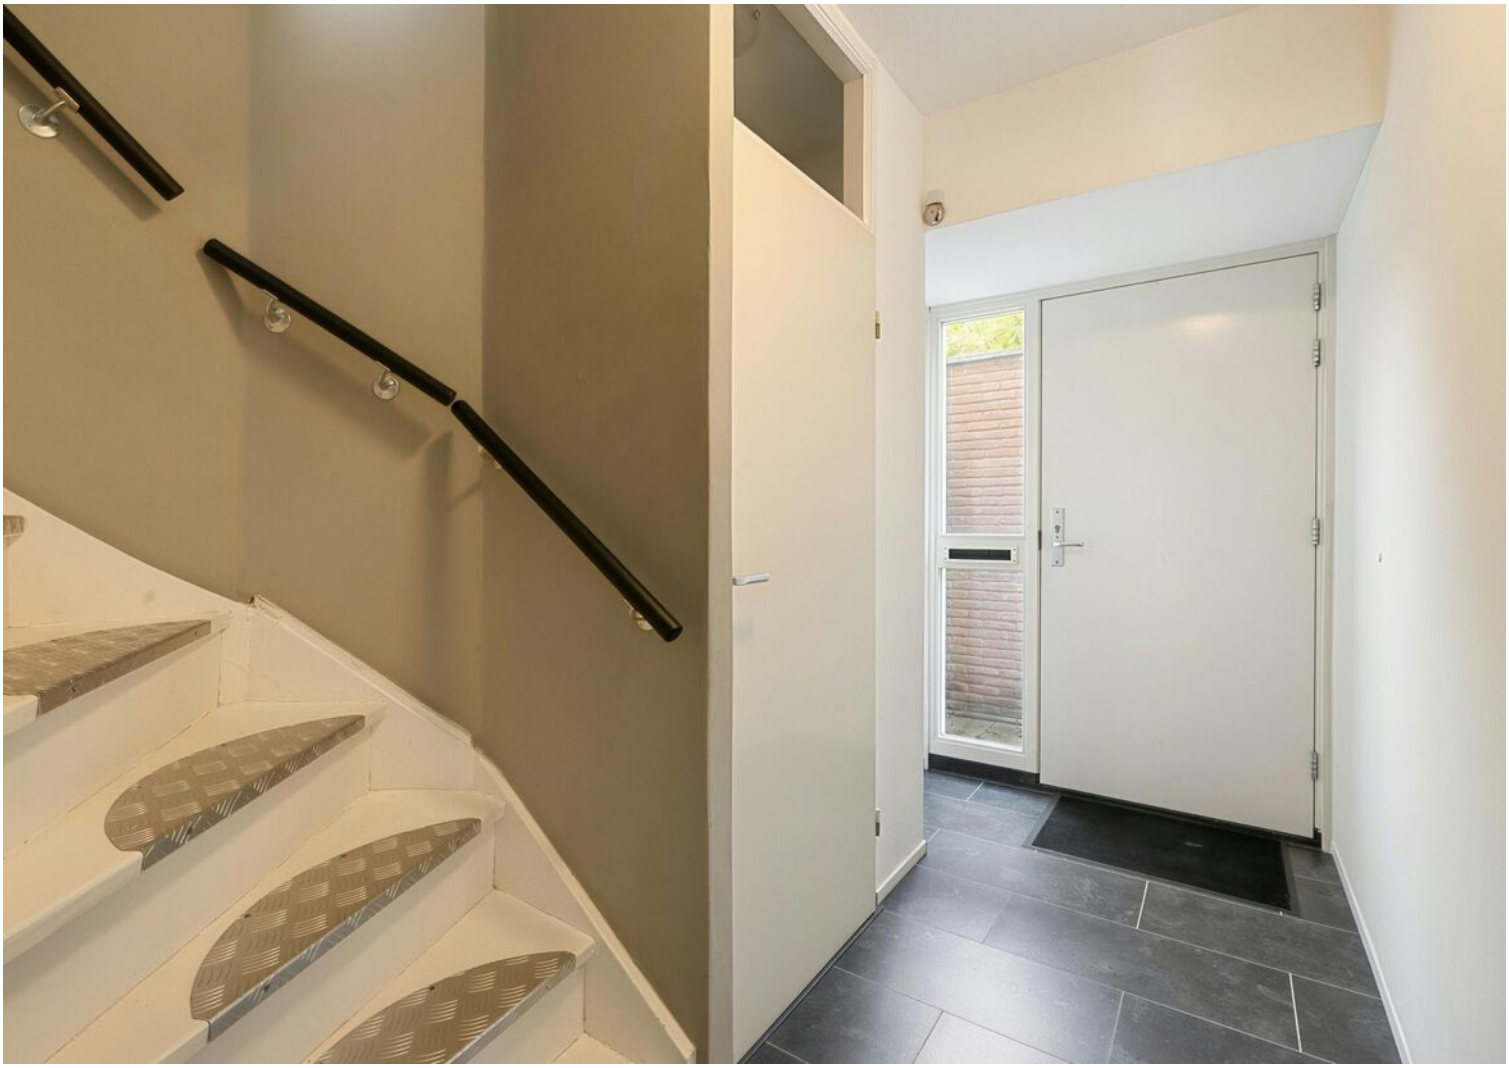

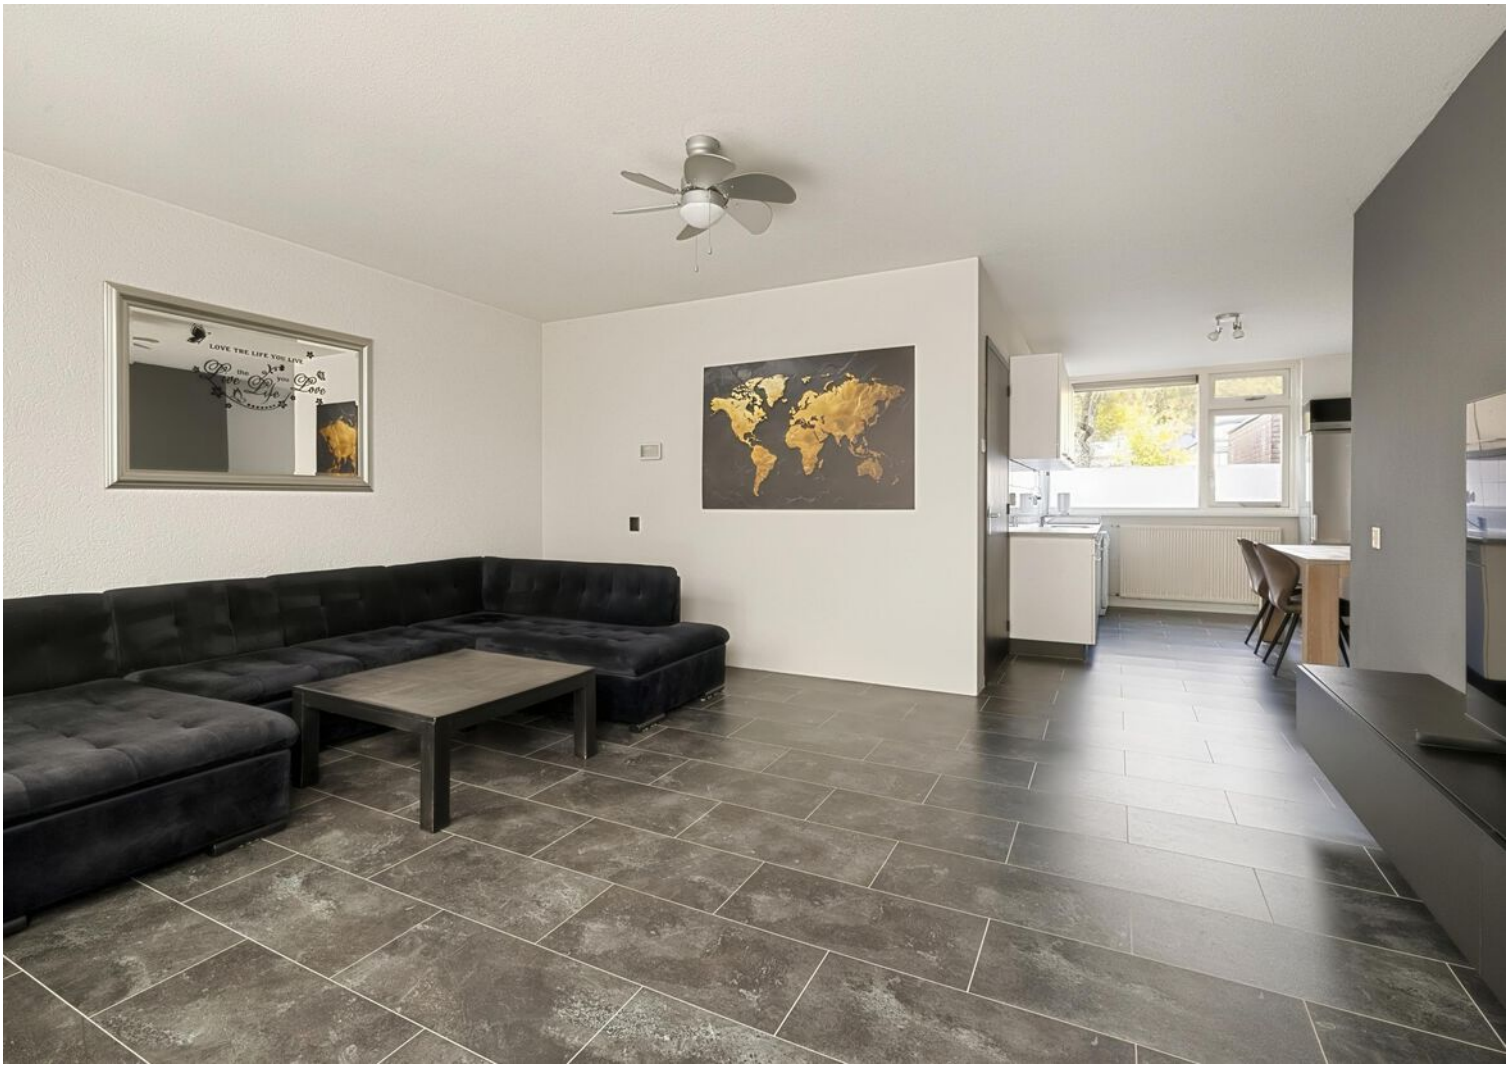


LOVE THE LIFE YOU LIVE
LIVE THE LIFE YOU LOVE

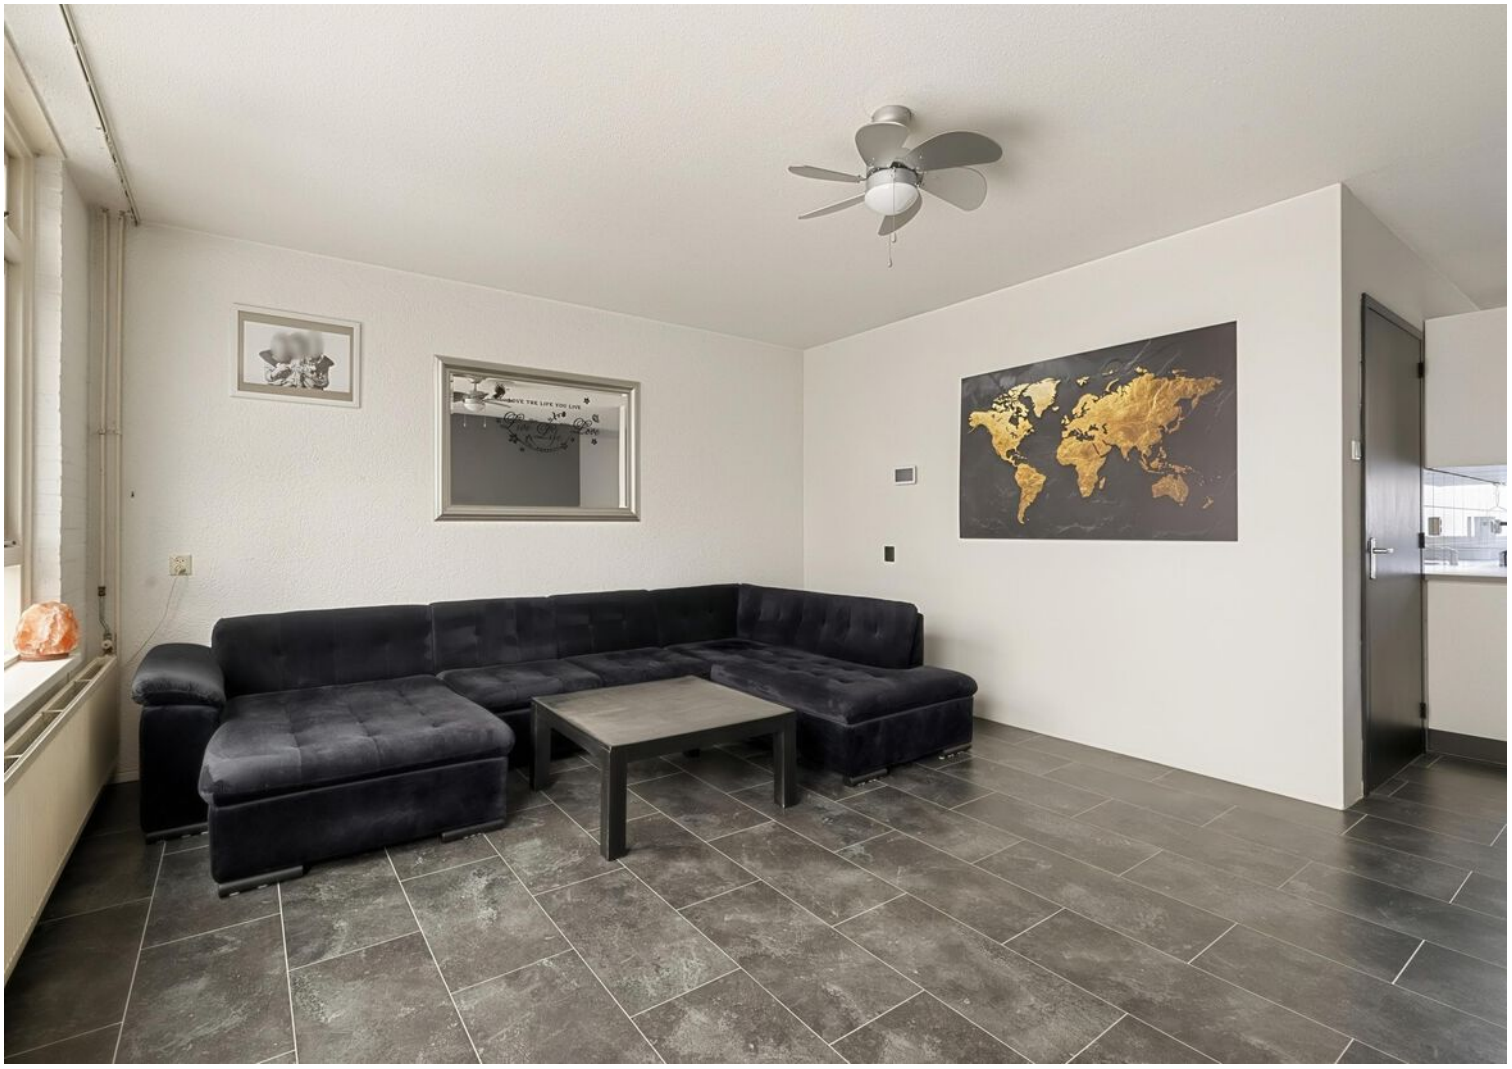








BOSCH


















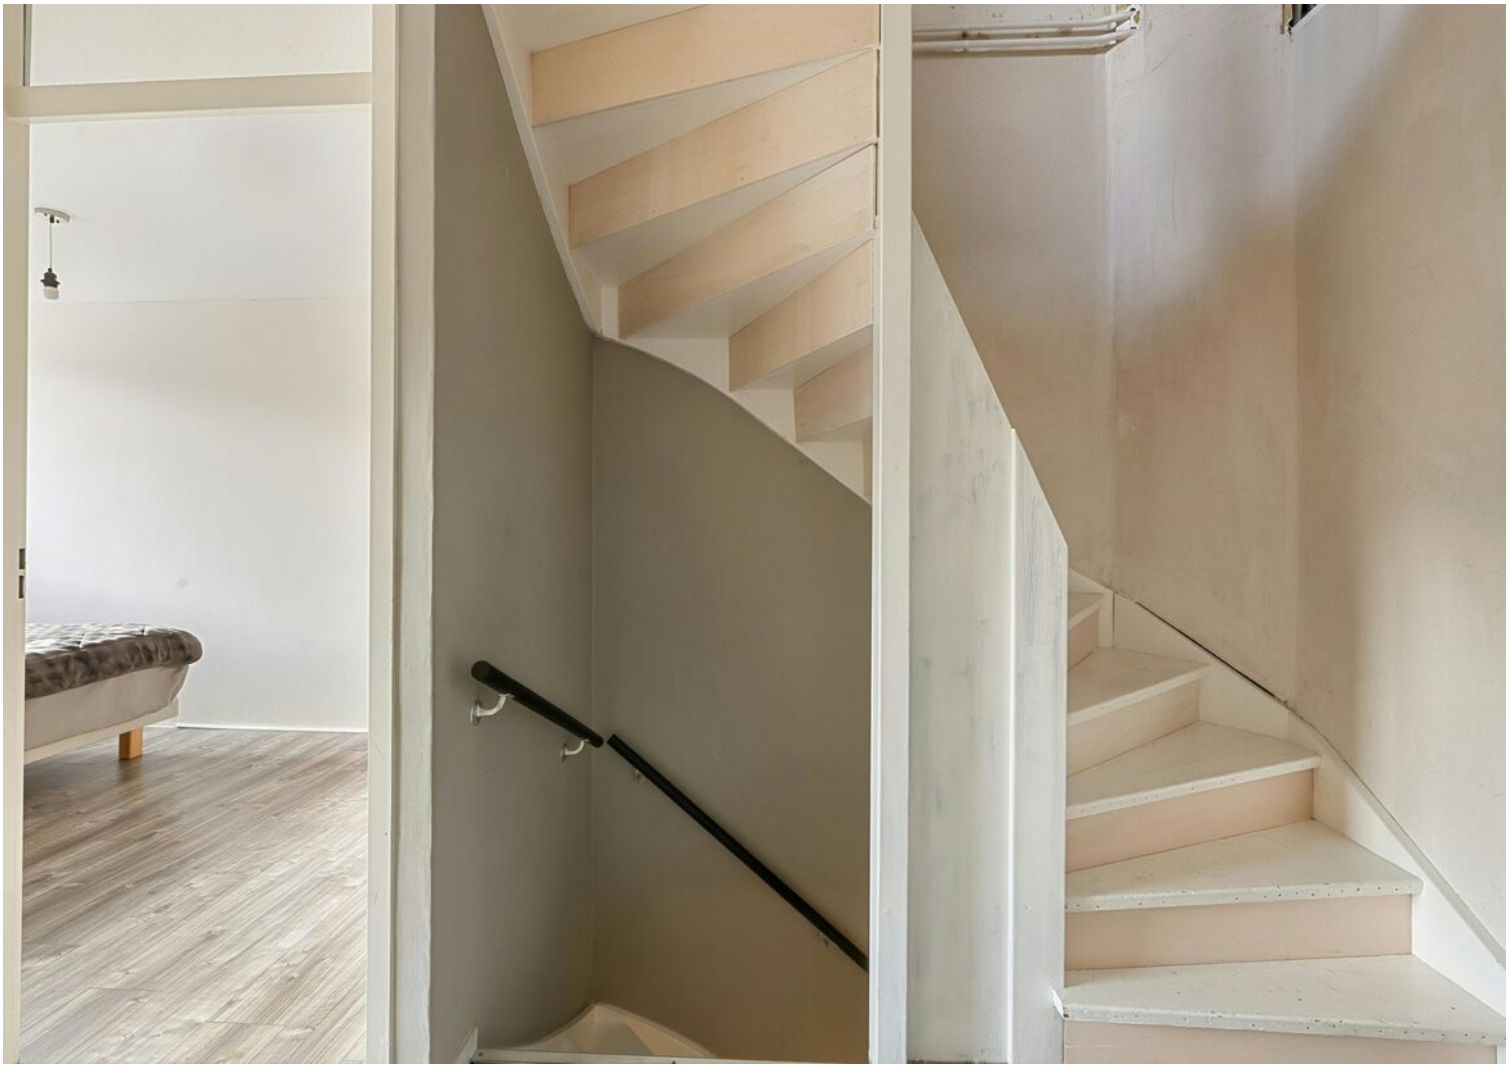
















beko
10
YEAR
IMPORTANT



































Plattegrond

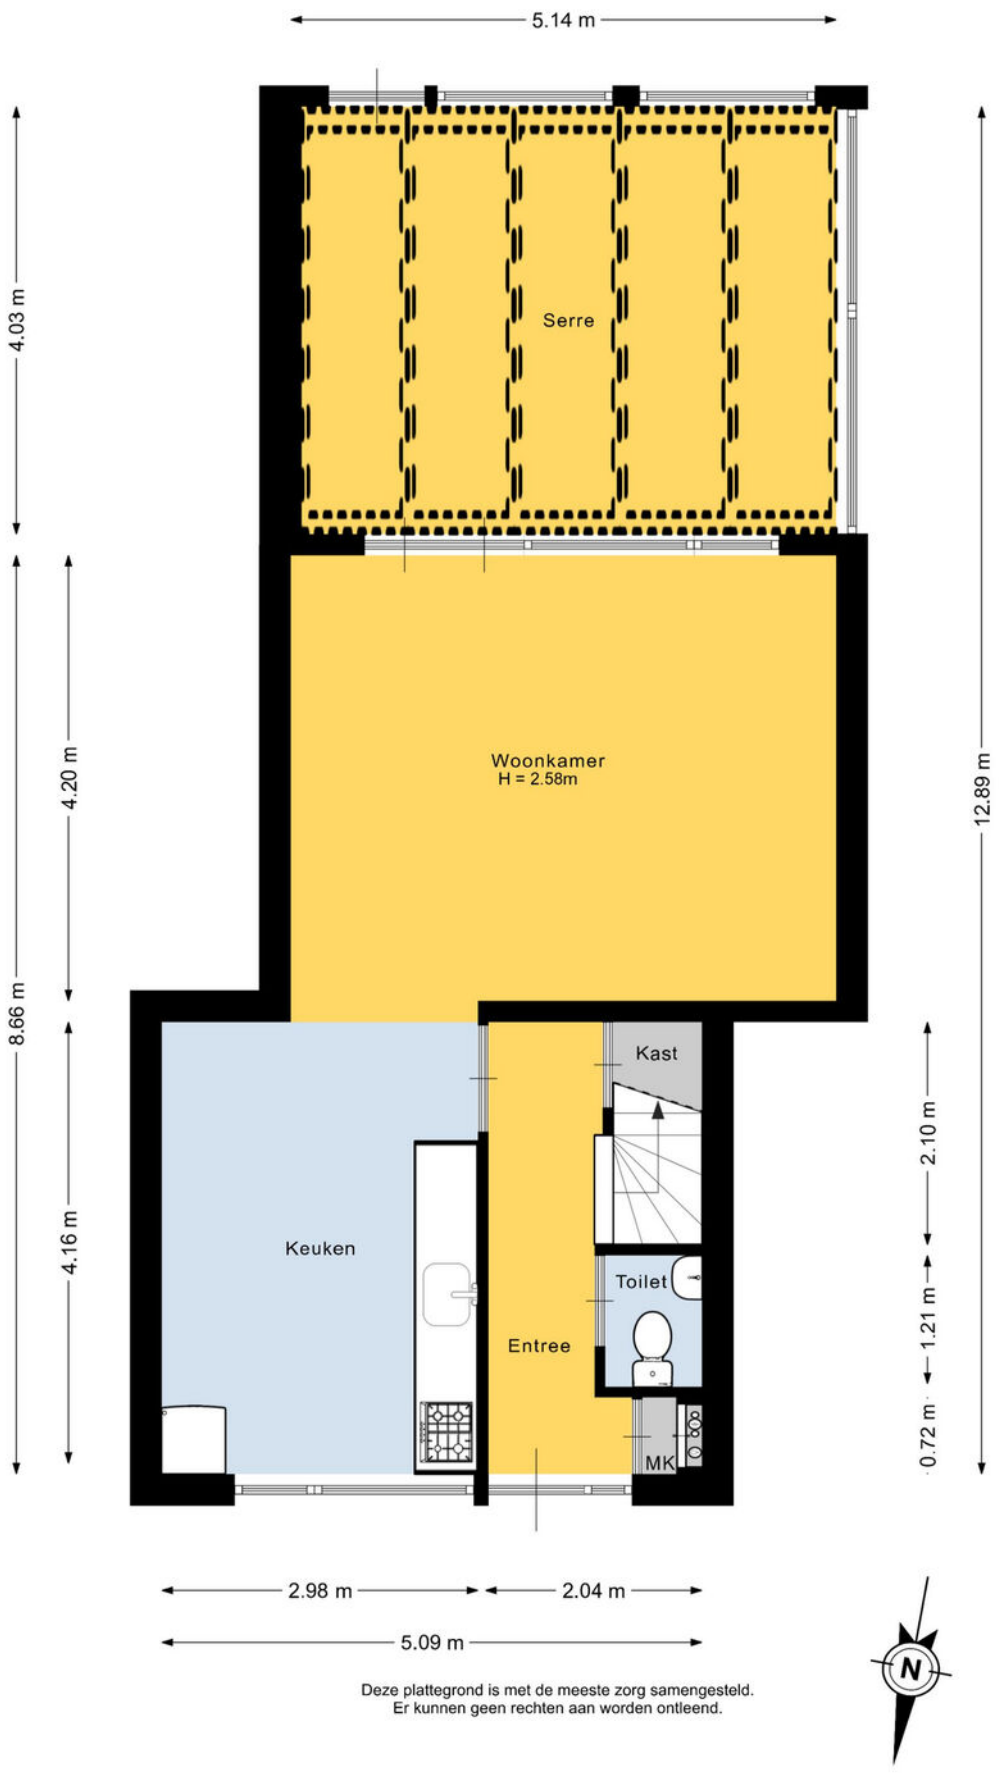


Deze plattegrond is met de meeste zorg samengesteld.
Er kunnen geen rechten aan worden ontleend.

Plattegrond

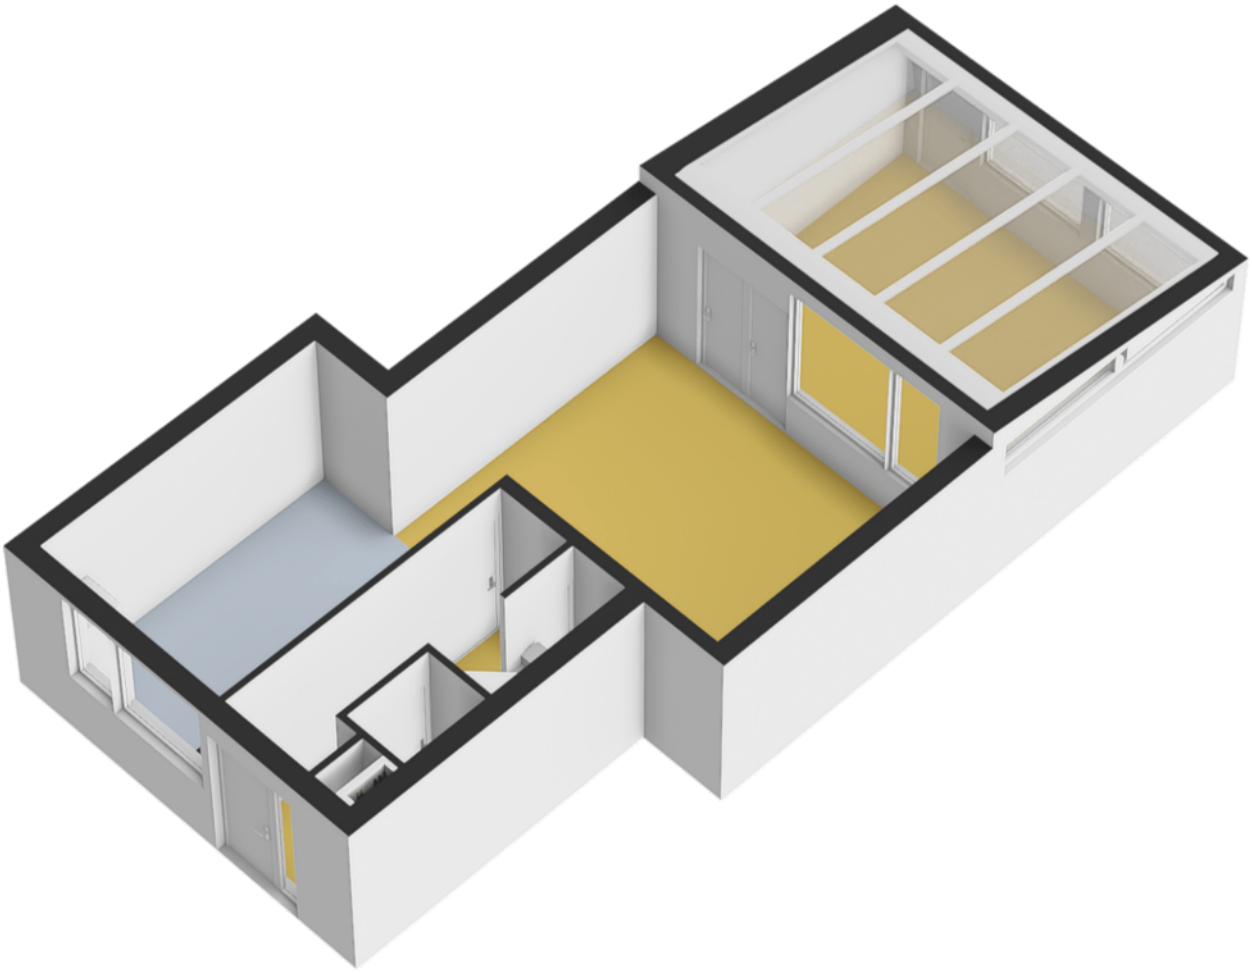


Plattegrond

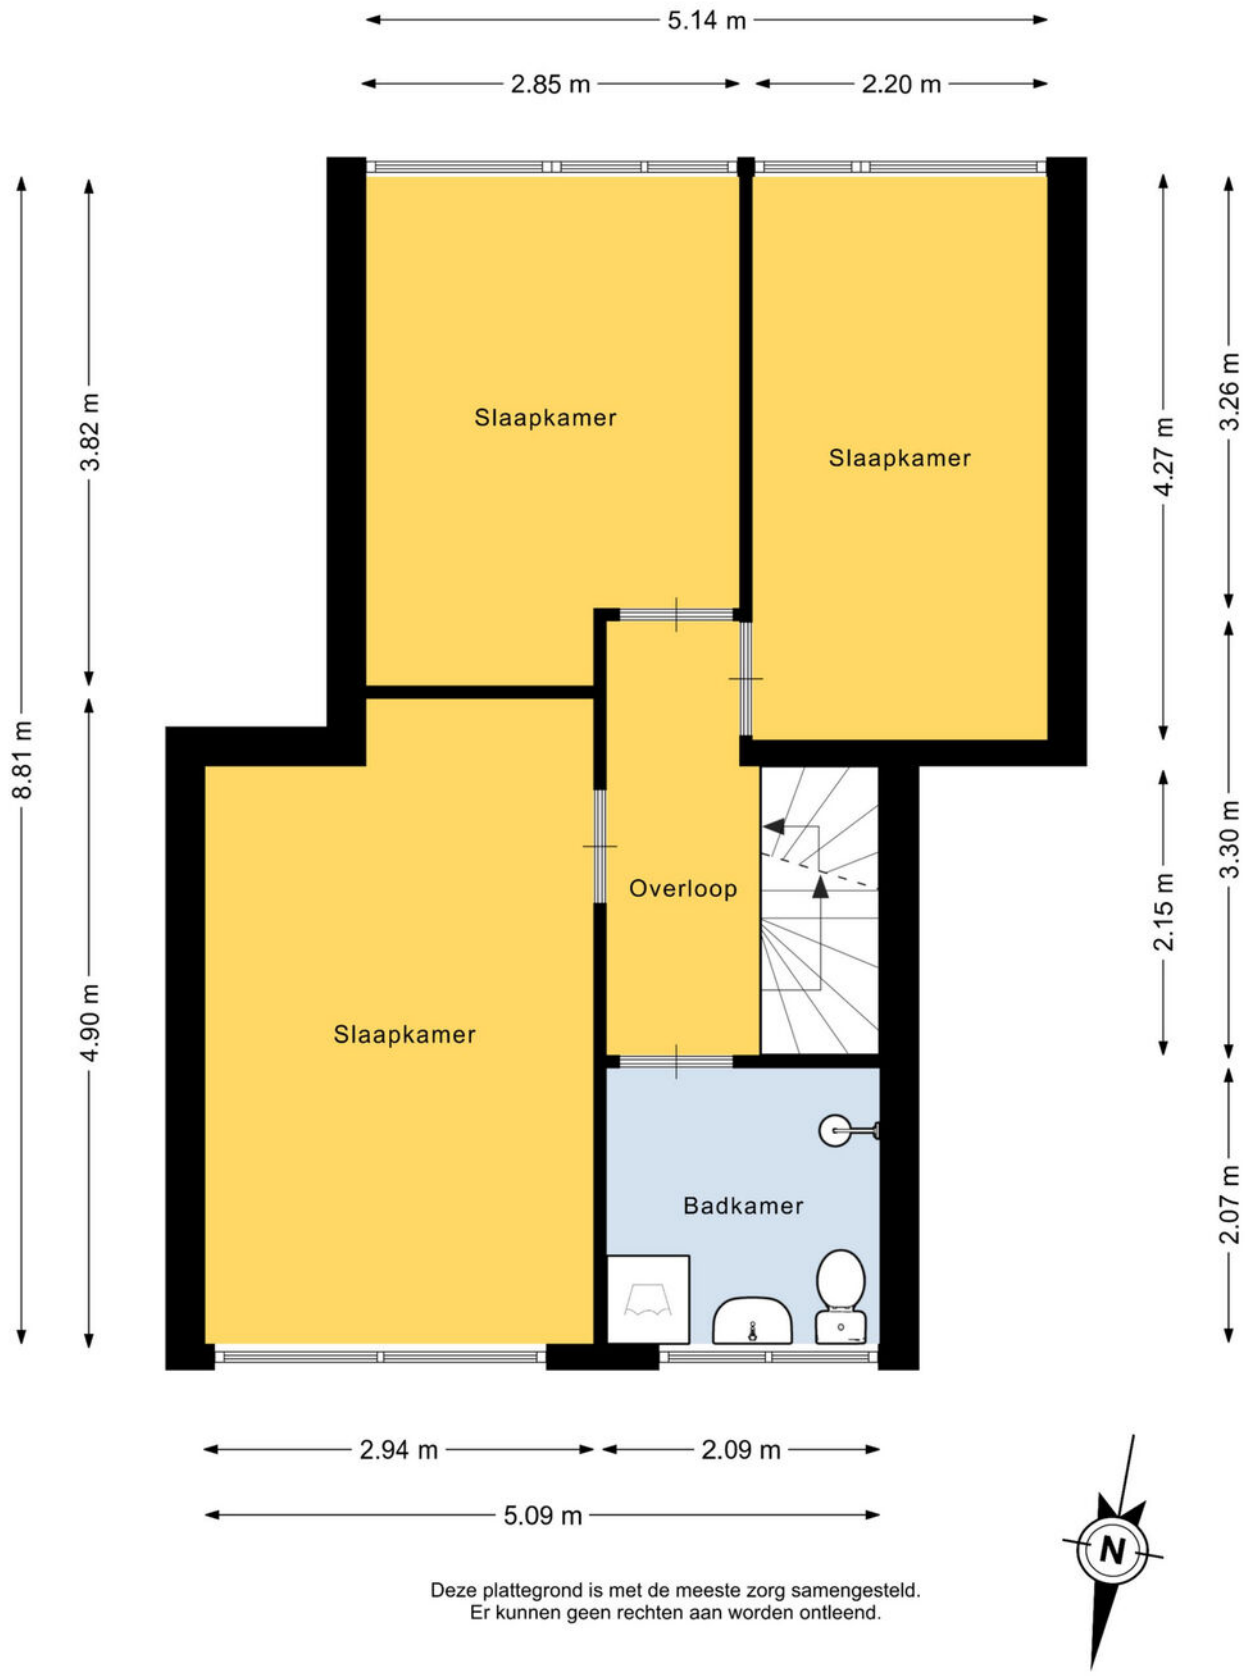


Deze plattegrond is met de meeste zorg samengesteld.
Er kunnen geen rechten aan worden ontleend.

Plattegrond

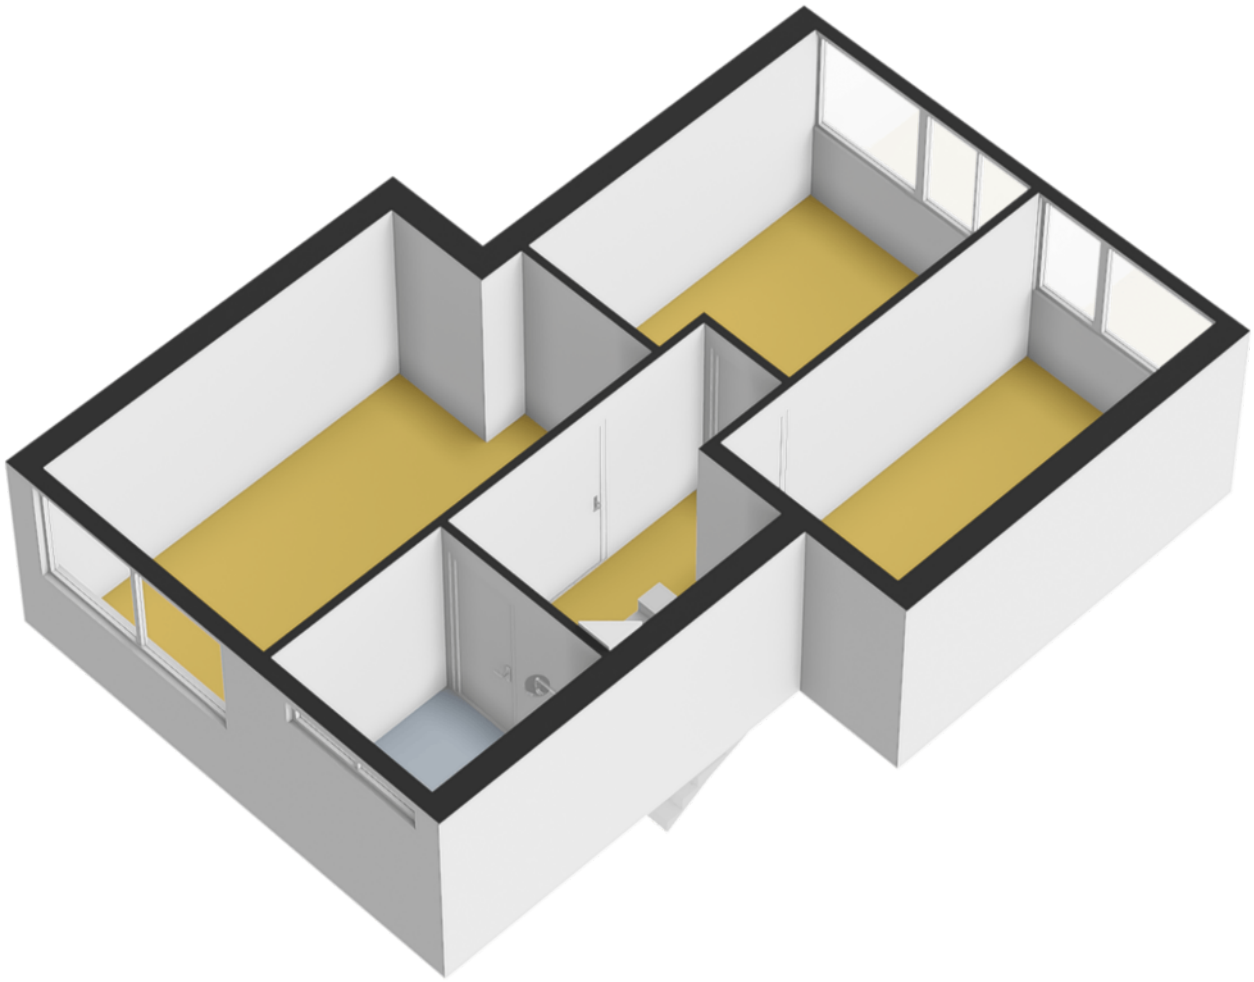


Plattegrond

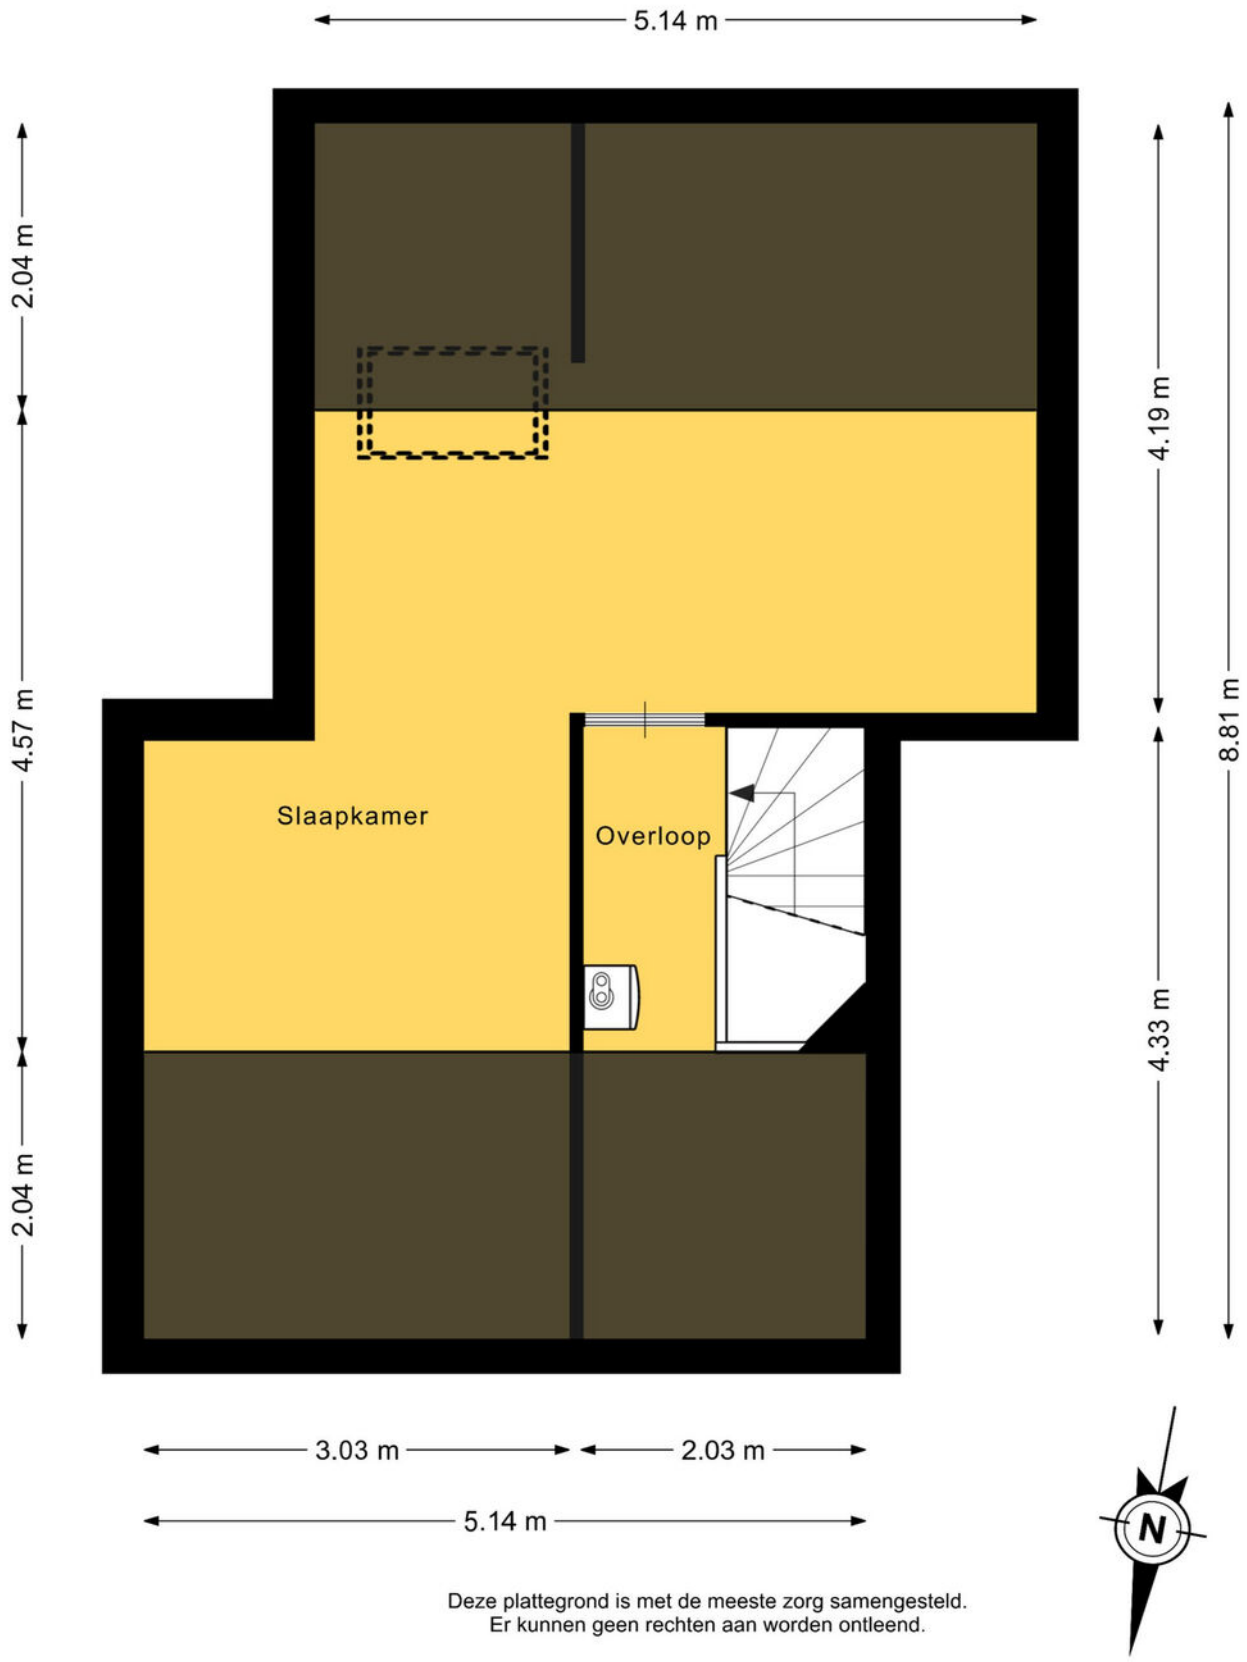


Deze plattegrond is met de meeste zorg samengesteld.
Er kunnen geen rechten aan worden ontleend.

Plattegrond

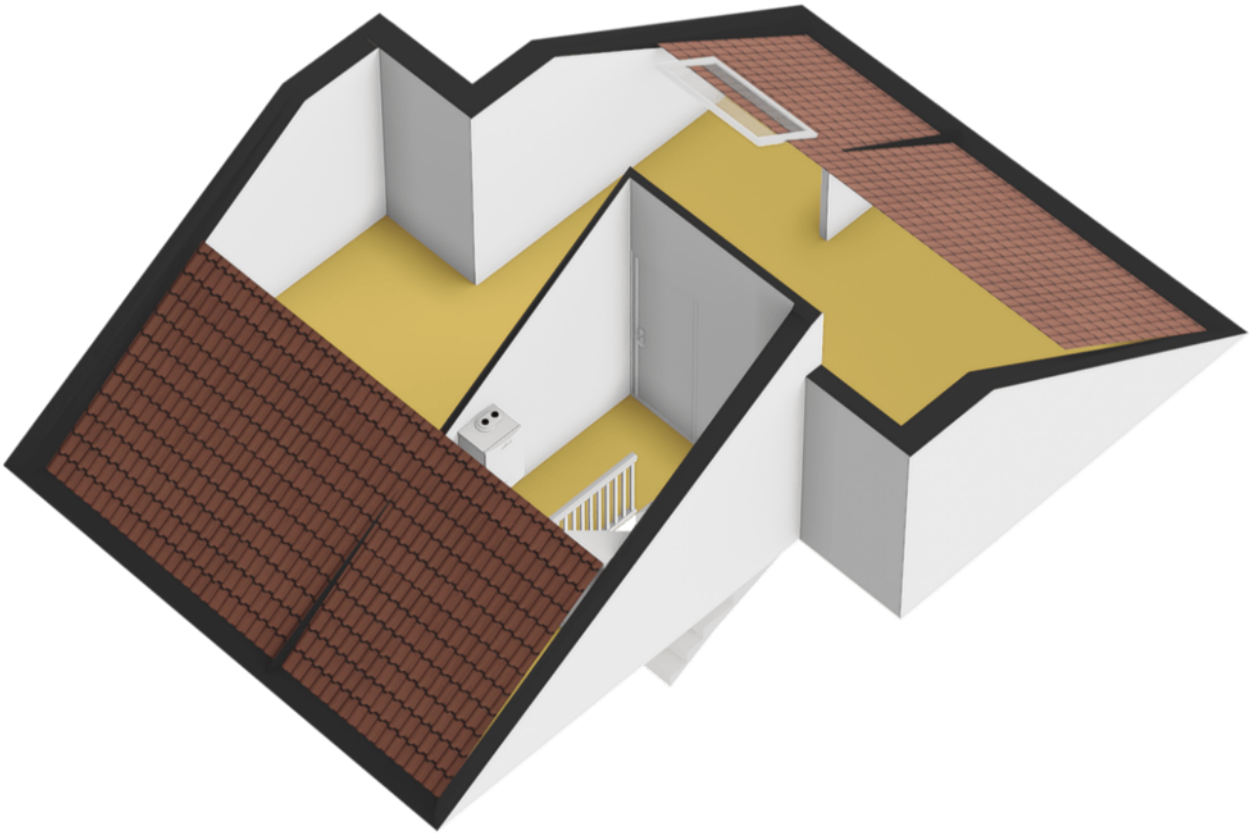


Plattegrond

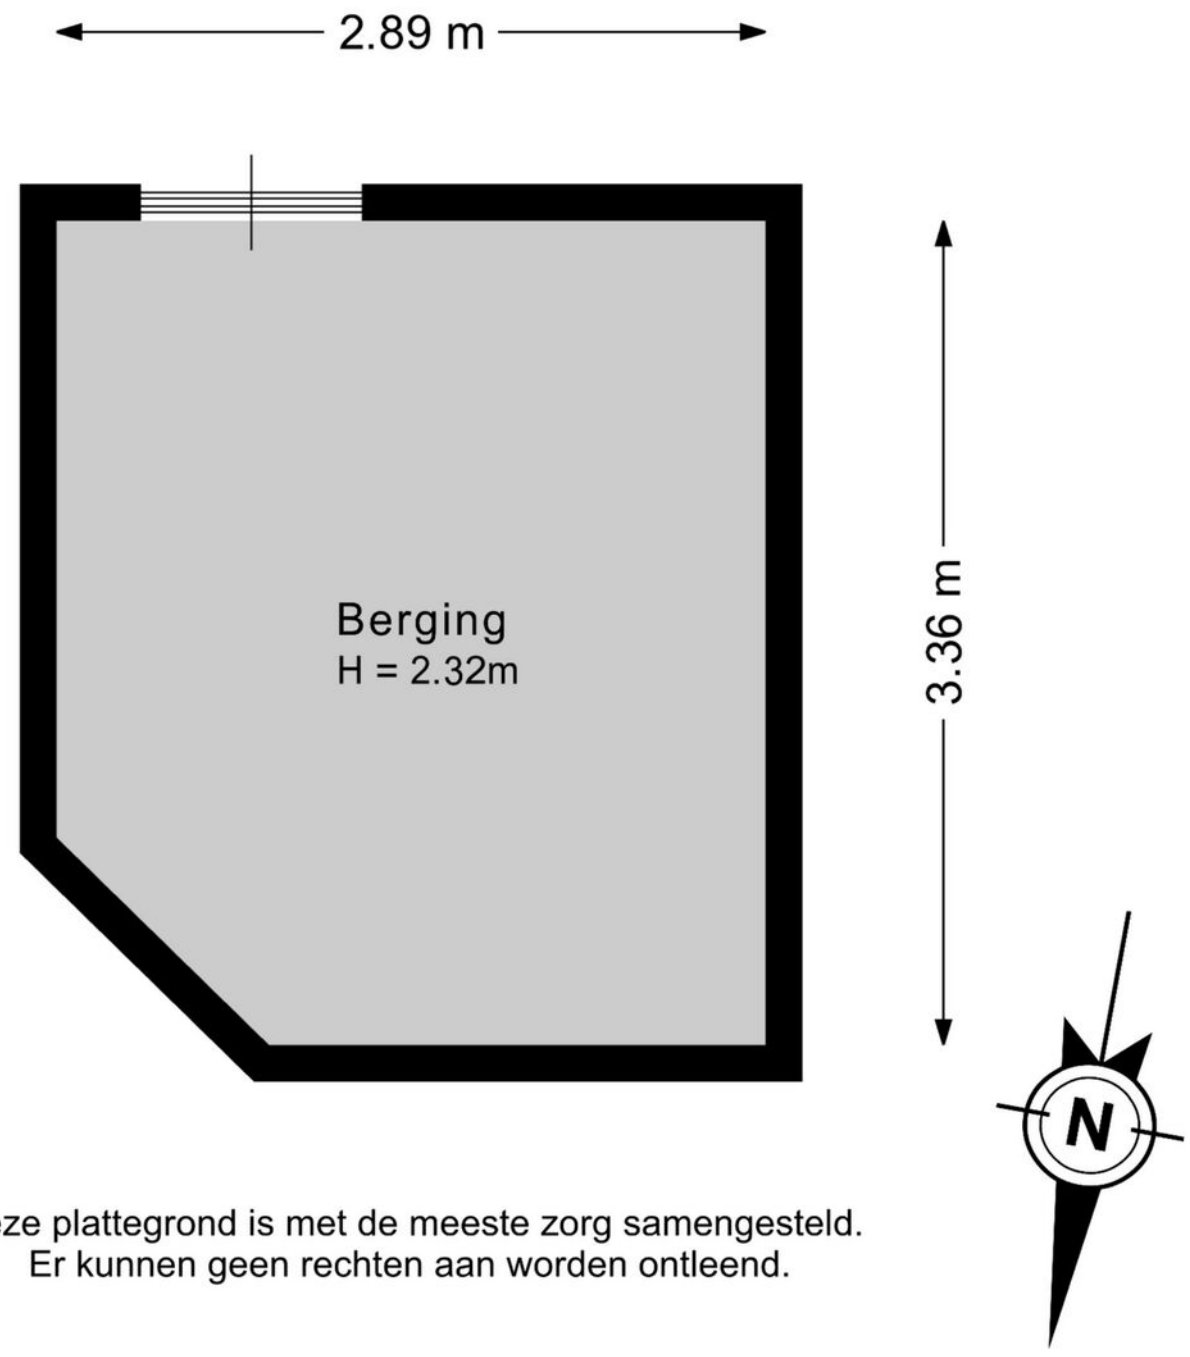


Deze plattegrond is met de meeste zorg samengesteld.
Er kunnen geen rechten aan worden ontleend.

Plattegrond

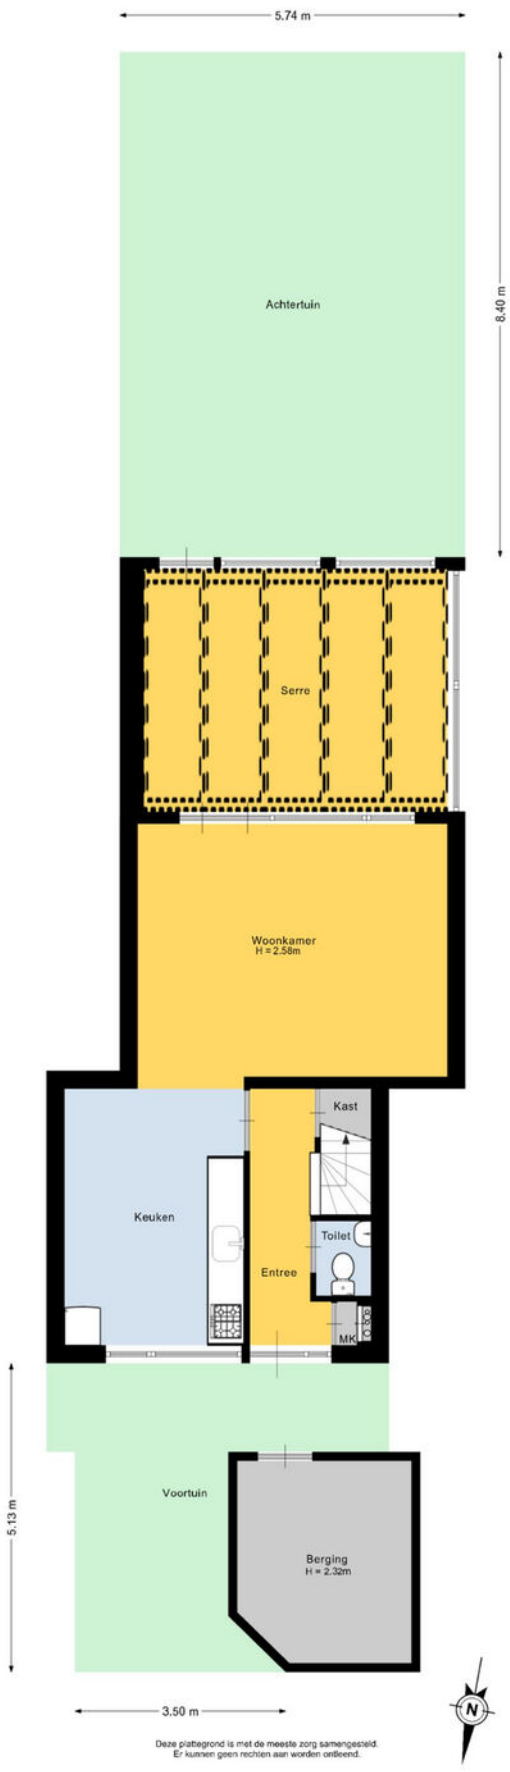

Plattegrond

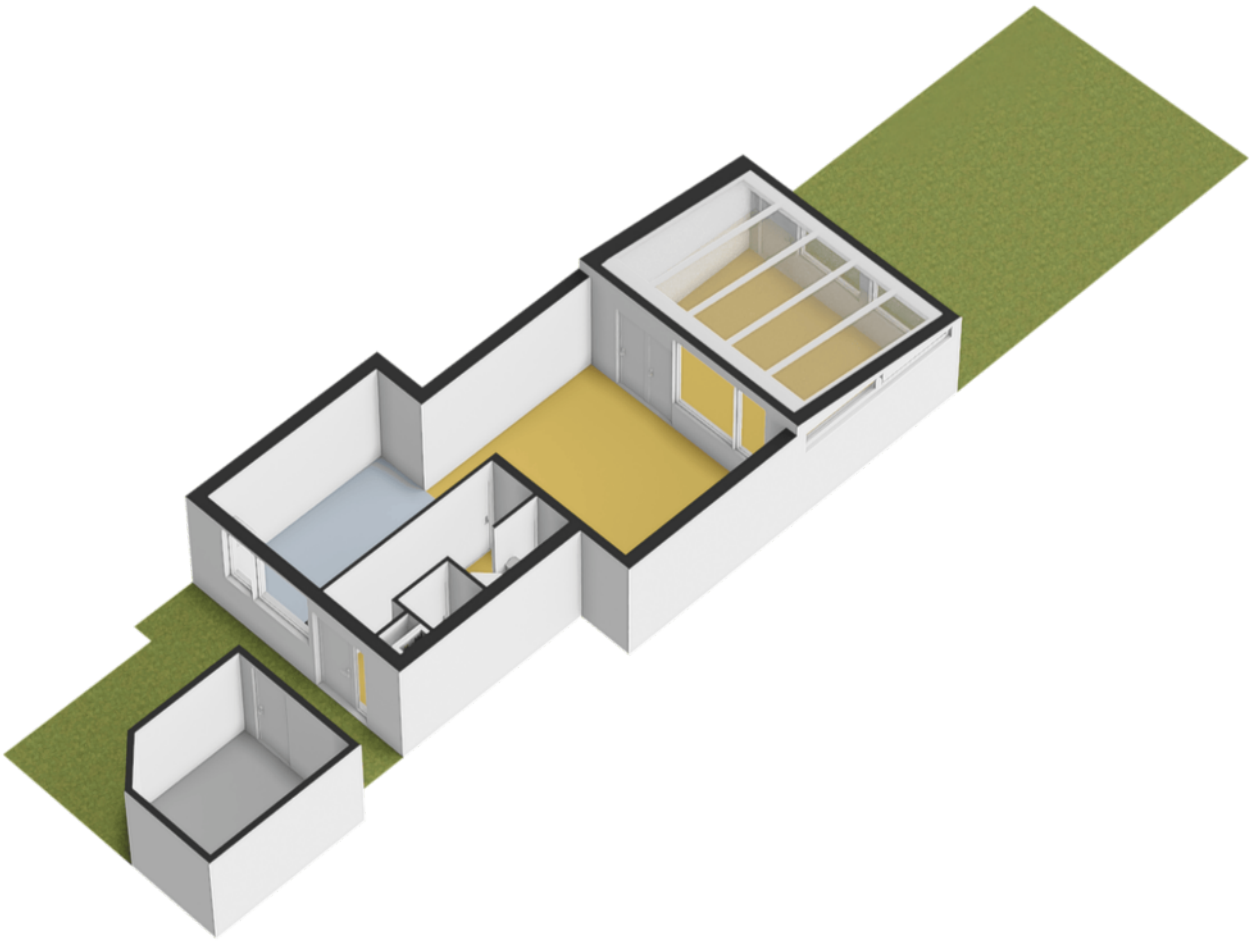

Kadastrale kaart

Kadastrale kaart

Uw referentie: Glenn



Deze kaart is noordgericht

12345 Perceelnummer

25 Huisnummer

Vastgestelde kadastrale grens

Voorlopige kadastrale grens

Administratieve kadastrale grens

Bebouwing

Voor een eensluidend uittreksel, geleverd op 2 november 2026
De bewaarder van het kadaster en de openbare registers


Schaal 1: 500


Kadastrale gemeente	Wageningen
Sectie	B
Perceel	9879

Aan dit uittreksel kunnen geen betrouwbare maten worden ontleend.
De Dienst voor het kadaster en de openbare registers behoudt zich de intellectuele eigendomsrechten voor, waaronder het auteursrecht en het databankenrecht.

kadaster

Locatie
op de kaart

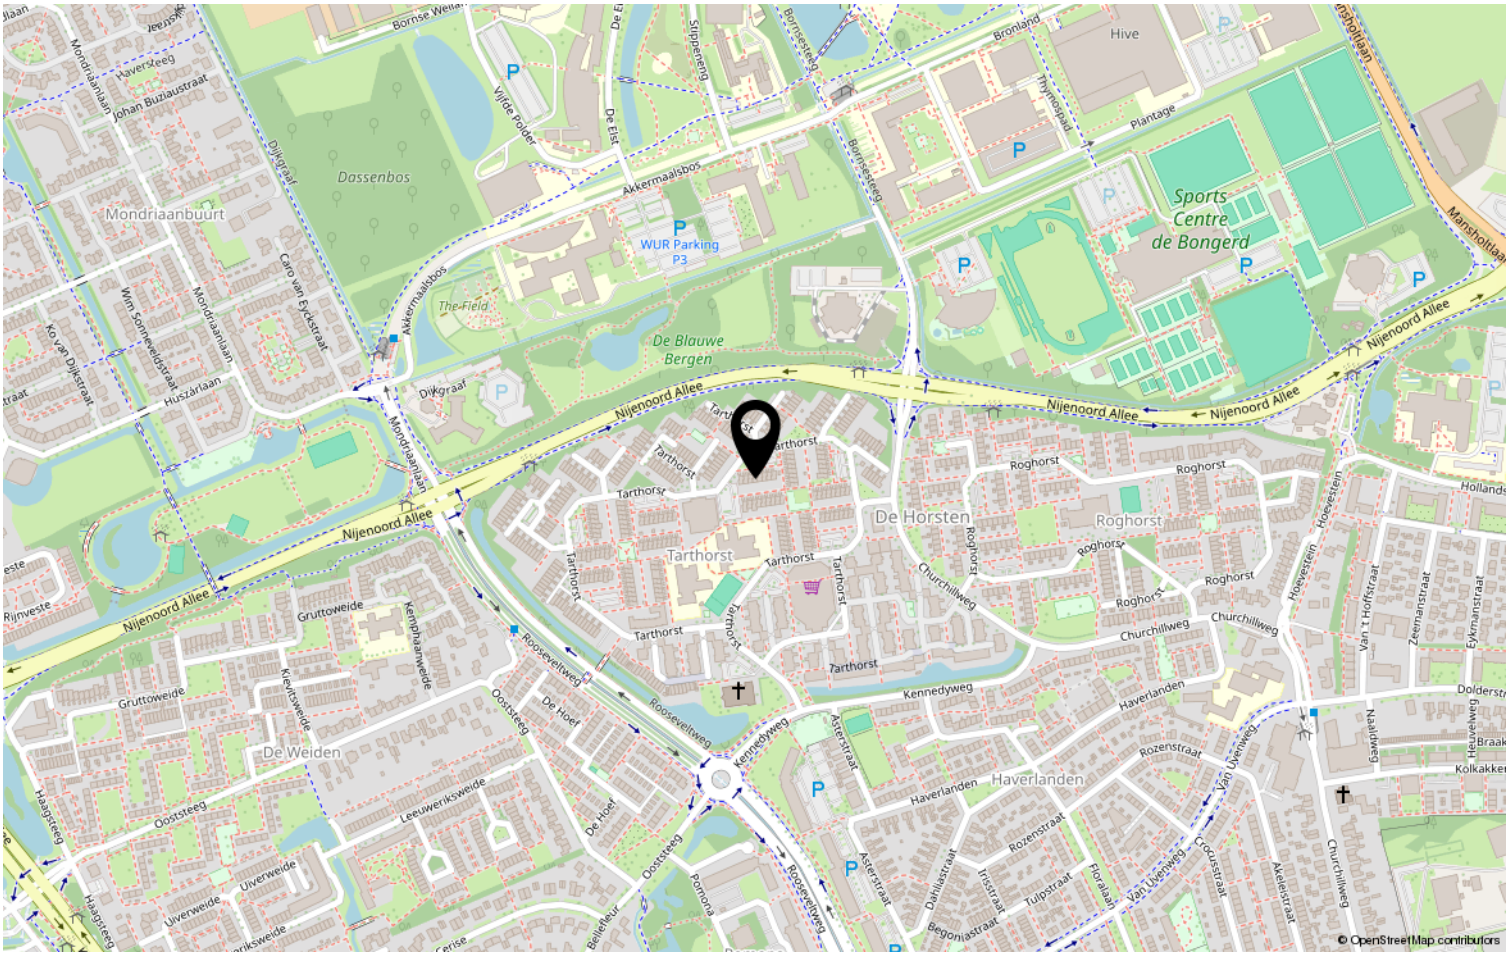

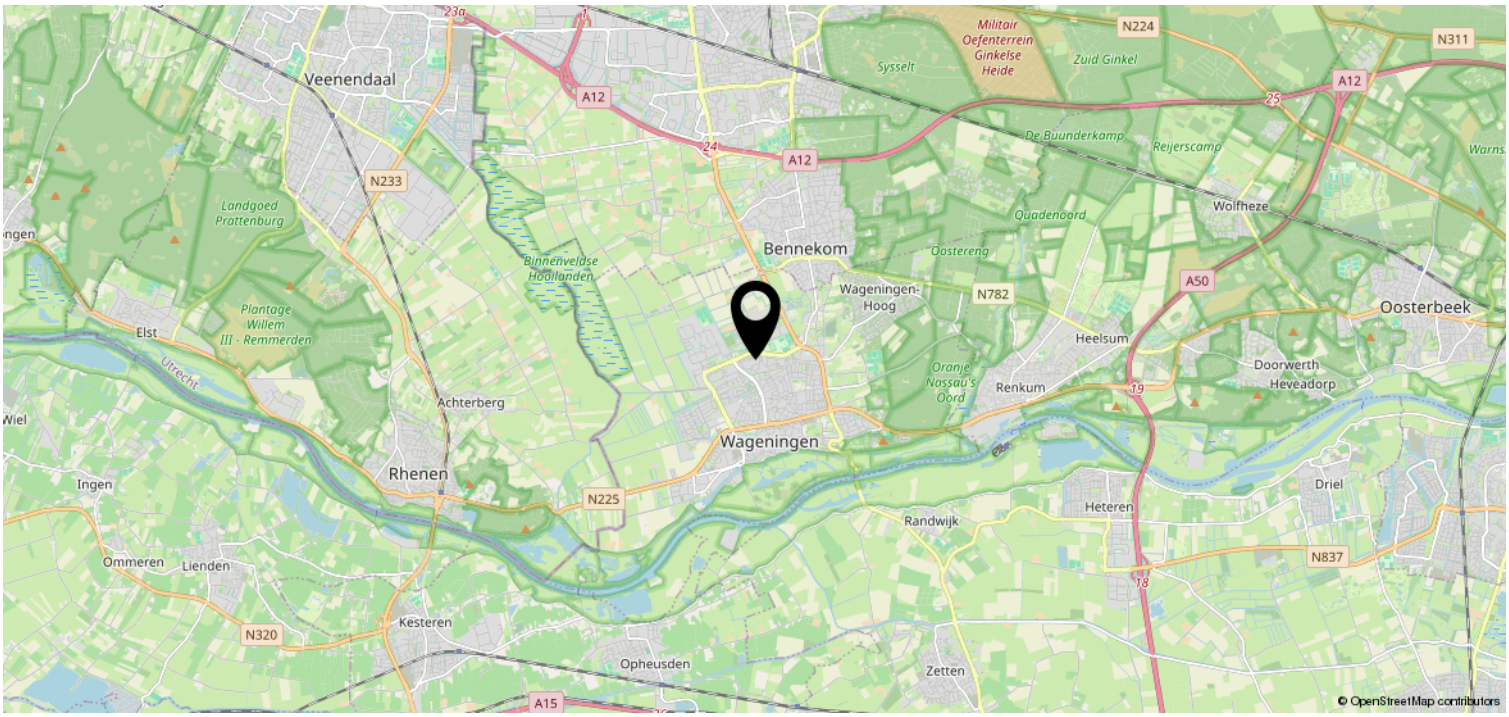

Lijst van zaken

	Blijft achter	Gaat mee	Ter overname	NVT
Woning - Interieur				
(Voorzet) openhaard met toebehoren				X
Allesbrander				X
Houtkachel				X
(Gas)kachels				X
Designradiator(en)				X
Radiatorafwerking				X
Verlichting, te weten				
- inbouwspots/dimmers	X			
- opbouwspots/armaturen/lampen/ dimmers	X			
- losse (hang)lampen	X			
-				X
-				X
(Losse)kasten, legplanken, te weten				
- Kledingkasten	X			
- Legplanken trapgat	X			
Raamdecoratie/zonwering binnen, te weten				
- gordijnrails	X			
- gordijnen		X		
- overgordijnen				X
- vitrages				X
- rolgordijnen	X			
- lamellen				X
- jaloezieën				X
- (losse) horren/rolhorren				X
-				X
-				X
Vloerdecoratie, te weten				
- vloerbedekking				X
- parketvloer				X
- houten vloer(delen)				X
- laminaat	X			
- plavuizen				X
-				X

Lijst van zaken

	Blijft achter	Gaat mee	Ter overname	NVT
-				X
Overig, te weten				
- spiegelwanden				X
- schilderij ophangsysteem				X
-				X
-				X
-				X
-				X
Woning - Keuken				
Keukenblok (met bovenkasten)	X			
Keuken (inbouw)apparatuur, te weten				
- kookplaat				X
- (gas)fornuis				X
- afzuigkap				X
- magnetron				X
- oven				X
- combi-oven/combimagnetron				X
- koelkast				X
- vriezer				X
- koel-vriescombinatie				X
- vaatwasser				X
- Quooker				X
- koffiezetapparaat				X
-				X
-				X
Keukenaccessoires, te weten				
-				X
-				X
-				X
-				X
-				X
-				X
-				X
-				X

Lijst van zaken

	Blijft achter	Gaat mee	Ter overname	NVT
Woning - Sanitair/sauna				
Sauna met toebehoren				X
				X
				X
Toilet met de volgende toebehoren				
- toilet	X			
- toiletrolhouder	X			
- toiletborstel(houder)				X
- fontein				X
- Plankje boven toilet	X			
-				X
Badkamer met de volgende toebehoren				
- ligbad				X
- jacuzzi/whirlpool				X
- douche (cabine/scherm)	X			
- stoomdouche (cabine)				X
- wastafel				X
- wastafelmeubel				X
- planchet				X
- toiletkast	X			
- toilet	X			
- toiletrolhouder	X			
- toiletborstel(houder)				X
-				X
-				X
Woning - Exterieur/installaties/ veiligheid/energiebesparing				
Schotel/antenne				X
Brievenbus	X			
Kluis				X
(Voordeur)bel	X			
Alarminstallatie				X
(Veiligheids)sloten en overige inbraakpreventie				X
Rookmelders	X			
(Klok)thermostaat	X			
Airconditioning				X

Lijst van zaken

	Blijft achter	Gaat mee	Ter overname	NVT
Screens				X
Rolluiken				X
Zonwering buiten				X
Telefoonaansluiting/internetaansluiting	X			
Veiligheidsschakelaar wasautomaat				X
Waterslot wasautomaat				X
Zonnepanelen	X			
Oplaadpunt elektrische auto				X
				X
				X
				X
				X
				X
Warmwatervoorziening, te weten				
- CV-installatie	X			
- boiler				X
- geiser				X
-				X
-				X
-				X
Isolatievoorzieningen (voorzetramen/ radiatorfolie etc.), te weten				
-				X
-				X
Tuin - Inrichting				
Tuinaanleg/bestrating	X			
Beplanting	X			
				X
Tuin - Verlichting/installaties				
Buitenverlichting	X			
Tijd- of schemerschakelaar/ bewegingsmelder				X
				X
Tuin - Bebouwing				
Tuinhuis/buitenberging				X

Lijst van zaken

	Blijft achter	Gaat mee	Ter overname	NVT
Kasten/werkbank in tuinhuis/berging		X		
(Broei)kas				X
				X
				X
Tuin - Overig				
Overige tuin, te weten				
- (sier)hek	X			
- vlaggenmast(houder)	X			
-				X
-				X

Overig - Contracten
CV: Nee
Boiler: Nee
Zonnepanelen: Nee

Heeft u interesse?

Jeltes ten Hoor
makelaars

Plantsoen 44
6701 AS Wageningen

0317-421225 | info@jeltes-tenhoor.nl
www.jeltes-tenhoor.nl

Jeltes ten Hoor
makelaars

Wie zijn wij?

Wij staan voor makelaars met een missie en voor wonen met persoonlijkheid. Onze missie vertaalt zich in het aan- en verkopen, huren en verhuren en taxeren van onroerend goed in opdracht van onze opdrachtgevers. Een missie die wij elke dag weer met betrokkenheid, kennis, kunde en enthousiasme uitvoeren. Met een team van professionele medewerkers zetten wij ons maximaal in voor de wens van de opdrachtgever.

Naar aanleiding van deze brochure of bezichtiging heeft u wellicht nog enkele vragen. Graag geven wij u de antwoorden daarop. Het zal duidelijk zijn dat de eigenaar benieuwd is naar uw reactie. Vriendelijk verzoeken wij u uw reactie binnen drie dagen te laten weten, ook als de woning minder geschikt voor u blijkt te zijn. Misschien kunnen wij dan toch iets voor u betekenen.

Wij kunnen u bijvoorbeeld assisteren bij het zoeken naar een woning die wél aan uw wensen voldoet. U kunt zich via onze Internetsite gratis inschrijven voor het aanbod dat via ons verkocht wordt. Voor een grotere scoringskans is het verstrekken van een zoek/aankoop-opdracht aan te bevelen. Wij vertellen u hier graag meer over in een persoonlijk gesprek.

Wilt u uw woning verkopen, dan is het aan te raden vrijblijvend te informeren naar de verkoopmogelijkheden, zodat de aan- en verkoop goed op elkaar afgestemd worden.

"Wij zijn u graag van dienst!"

50 JAAR in Wageningen

Jeltes ten Hoor
makelaars

Plantsoen 44
6701 AS Wageningen
T: (0317) 42 12 25
E: info@jeltes-tenhoor.nl