Te koop



Doelakkerweg 57
AMEIDE



Vraagprijs: € 399.000,- k.k.

Hofstede makelaardij

Oog voor jouw woonwensen



Omschrijving

Ben je op zoek naar een ruime woning die je helemaal naar eigen smaak kunt moderniseren? Dan is deze tussenwoning aan de Doelakkerweg 57 in Ameide zeker een bezichtiging waard! Gelegen in een rustige woonwijk, met diverse voorzieningen in het dorp en de rivier De Lek op korte afstand, biedt deze woning een fijne basis voor wie zijn eigen woonwensen wil realiseren.

De woning is uitgebouwd aan de achterzijde waardoor de woonkamer ruim is en er ruimte is ontstaan voor een praktische bijkeuken. Op het gebied van energie is al wel een mooie stap gezet: de woning is voorzien van 10 zonnepanelen en airconditioning op de begane grond.

Op de eerste verdieping bevinden zich drie slaapkamers en de badkamer. De tweede verdieping biedt ruimte voor een vierde slaapkamer, ideaal voor een groter gezin, een thuiswerkplek of een hobbyruimte.

Een woning met ruimte, een praktische indeling en volop potentie om er jouw eigen thuis van te maken!





Kenmerken

Type woning	tussenwoning
Aantal kamers	5
Perceeloppervlakte	155 m²
Woonoppervlakte	113 m²
Soort bouw	Bestaande bouw
Bouwjaar/-periode	1968
Ligging	in woonwijk
Voorzieningen	buitenzonwering, dakraam, glasvezel kabel, rookkanaal, airconditioning, zonnepanelen
Energielabel	C

Indeling

Begane grond: entree/hal met meterkast en trapopgang naar de eerste verdieping. De toiletruimte is voorzien van een vast toilet, ook bevind in deze ruimte de CV-opstelling. De woonkamer staat in open verbinding met de keuken. De keuken is uitgevoerd in een u-vormige keukenopstelling en kunststof werkblad en beschikt over onder andere een 4-pits inductiekookplaat, afzuigkap en combi-oven. Vanuit de keuken is de bijkeuken bereikbaar, voorzien van aansluitingen voor de wasmachine. Via de bijkeuken kom je uit in de tuin.

Eerste verdieping: de overloop biedt toegang tot drie slaapkamers en de badkamer. Daarnaast bevindt zich hier de vaste trap naar de tweede verdieping. De badkamer is uitgevoerd met een ligbad met douche, een wastafelmeubel en designradiator.

Tweede verdieping: op deze verdieping is nog een goede slaapkamer met dakkapel gerealiseerd. Dankzij de aanwezige knieschotberging is hier bovendien volop praktische bergruimte aanwezig.











































De woning beschikt over een fijne achtertuin van circa 10 meter diep, gelegen op het oosten. De tuin is volledig bestraat en biedt volop ruimte om van het buitenleven te genieten. Achter in de tuin is een houten vrijstaande berging, deze dient wel opgeknapt te worden. Aan de voorzijde en achterzijde van de woning is op de begane grond een screening aanwezig.

Aan de voorzijde van de woning wordt voldoende openbare parkeergelegenheid aangeboden. De woning ligt in een rustige en gezellige woonwijk. De dagelijkse voorzieningen van het dorp, waaronder winkels en scholen, zijn op loopafstand bereikbaar. Ameide is een sfeervol plaatsje aan de Lek, met dagelijkse voorzieningen in het dorp en een gunstige ligging ten opzichte van Vianen en Utrecht. Hier woon je in een rustige omgeving, met de voorzieningen binnen handbereik.

















Indeling




De plattegronden zijn door Maltipo geproduceerd voor promotionele doeleinden en ter indicatie.
Aan de plattegronden en maatvoering kunnen geen rechten worden ontleend.
© maltipo.nl

Indeling




De plattegronden zijn door Maltipo geproduceerd voor promotionele doeleinden en ter indicatie.
Aan de plattegronden en maatvoering kunnen geen rechten worden ontleend.
© maltipo.nl

Indeling

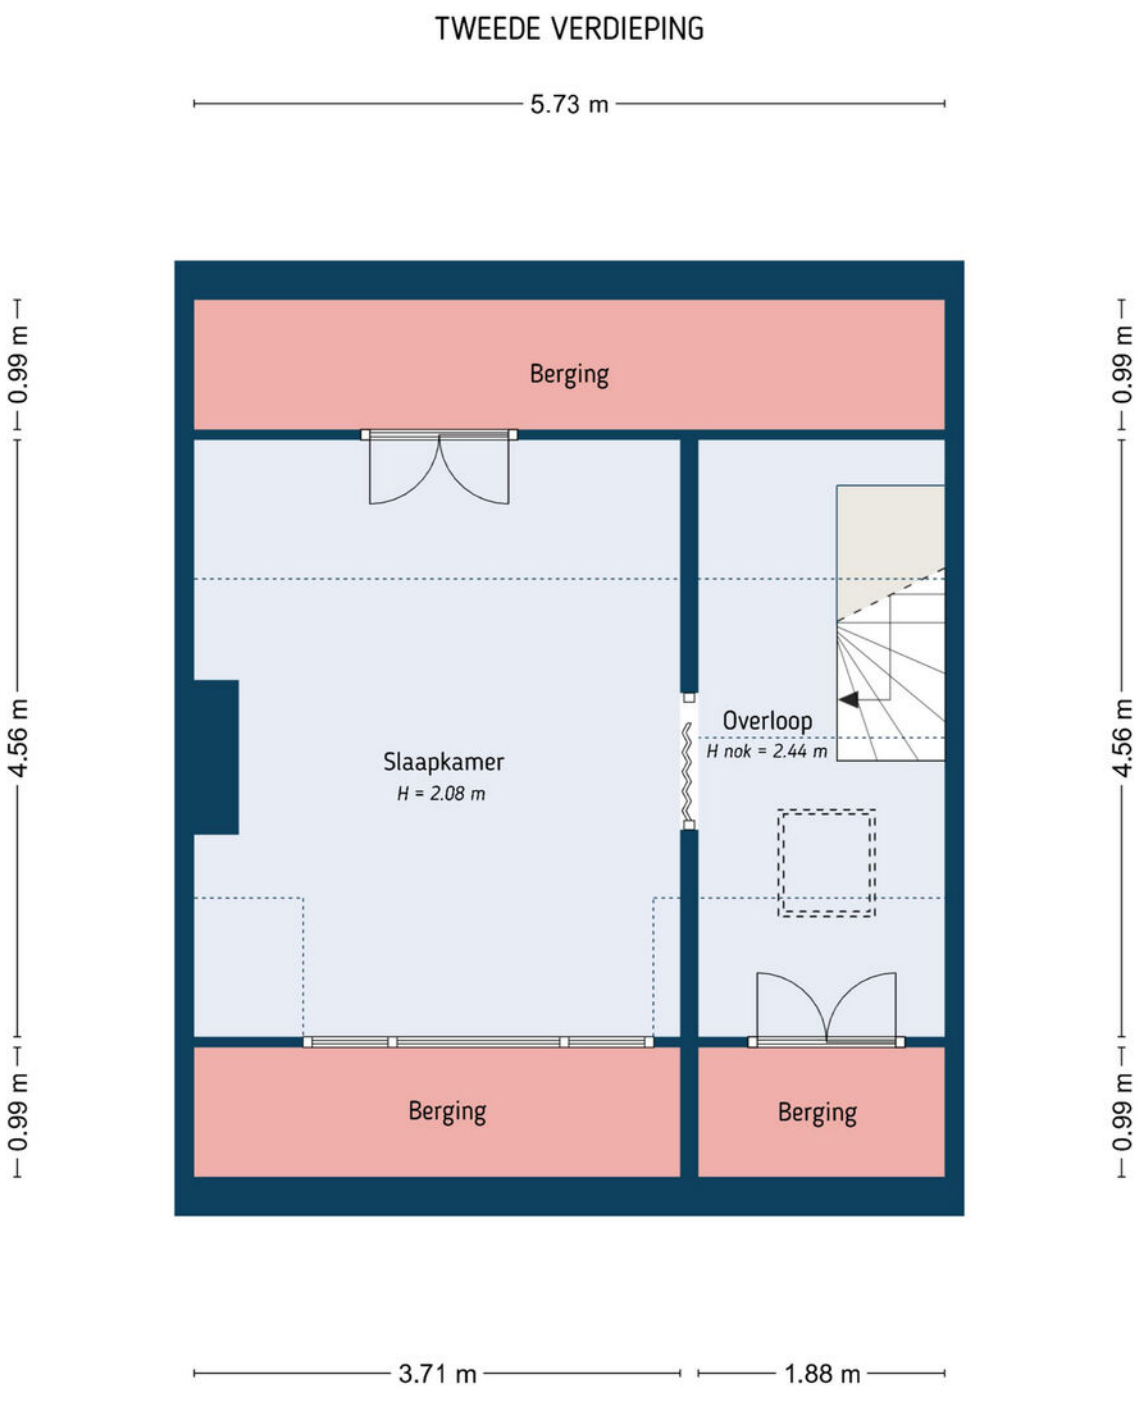

De plattegronden zijn door Maltipo geproduceerd voor promotionele doeleinden en ter indicatie.
Aan de plattegronden en maatvoering kunnen geen rechten worden ontleend.
© maltipo.nl

Indeling

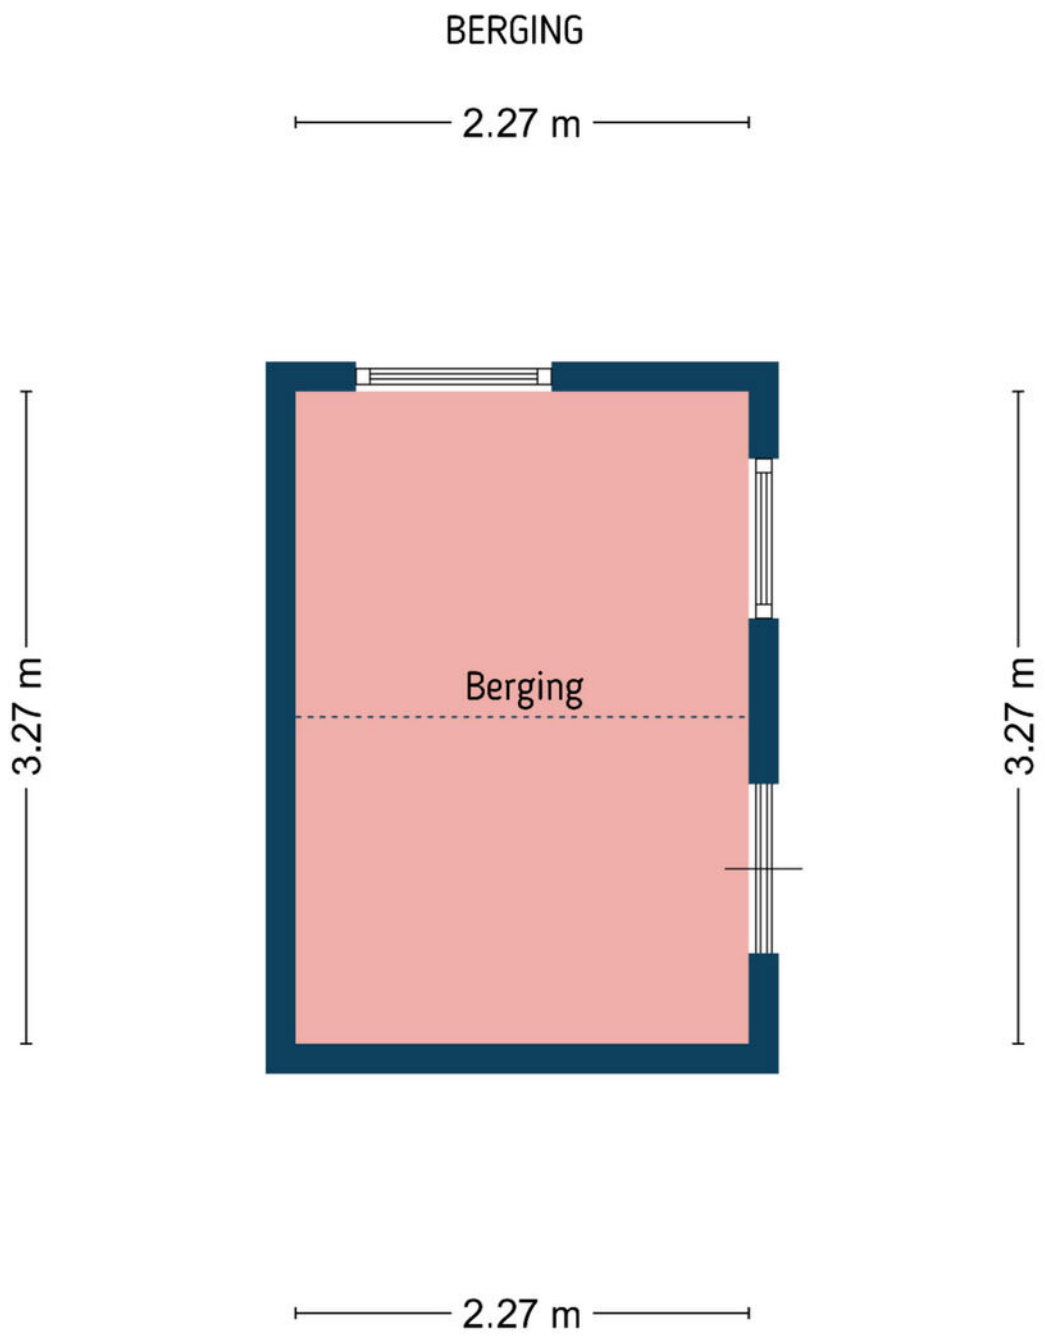

De plattegronden zijn door Maltipo geproduceerd voor promotionele doeleinden en ter indicatie.
Aan de plattegronden en maatvoering kunnen geen rechten worden ontleend.
© maltipo.nl

Indeling

SITUATIE



De plattegronden zijn door Maltipo geproduceerd voor promotionele doeleinden en ter indicatie.
Aan de plattegronden en maatvoering kunnen geen rechten worden ontleend.
© maltipo.nl

Kadastrale kaart

Kadastrale kaart

Uw referentie: ---



Deze kaart is noordgericht
12345 Perceelnummer
25 Huisnummer
Vastgestelde kadastrale grens
Voorlopige kadastrale grens
Administratieve kadastrale grens
Bebouwing

Voor een eensluidend uittreksel, geleverd op 7 oktober 2026
De bewaarder van het kadaster en de openbare registers

Schaal 1: 500

Kadastrale gemeente	Ameide
Sectie	B
Perceel	2896

Aan dit uittreksel kunnen geen betrouwbare maten worden ontleend.
De Dienst voor het kadaster en de openbare registers behoudt zich de intellectuele eigendomsrechten voor, waaronder het auteursrecht en het databankenrecht.

kadaster

*Deze kaart is niet op schaal

Lijst van Zaken

Beschrijving	Blijft achter	Gaat mee	Ter overname
Woning - Interieur			
Houtkachel	X		
Designradiator(en)	X		
Radiatorafwerking	X		
Verlichting, te weten			
- inbouwspots/dimmers	X		
- opbouwspots/armaturen/lampen/dimmers	X		
- losse (hang)lampen		X	
(Losse)kasten, legplanken, te weten			
- planken om dingen op te zetten, en inbouwkasten	X		
- kasten		X	
Raamdecoratie/zonwering binnen, te weten			
- gordijnrails	X		
- gordijnen	X		
- rolgordijnen	X		
- lamellen	X		
- (losse) horren/rolhorren	X		
Vloerdecoratie, te weten			
- vloerbedekking	X		
- parketvloer	X		
- houten vloer(delen)	X		
- laminaat	X		
- plavuizen	X		
Overig, te weten			
- spiegelwanden	X		
Woning - Keuken			
Keukenblok (met bovenkasten)	X		
Keuken (inbouw)apparatuur, te weten			
- kookplaat	X		
- combi-oven/combimagnetron	X		
- koelkast		X	
- vaatwasser	X		
- koffiezetapparaat		X	
Woning - Sanitair/sauna			

Beschrijving	Blijft achter	Gaat mee	Ter overname
Toilet met de volgende toebehoren			
- toilet	X		
- toiletrolhouder	X		
Badkamer met de volgende toebehoren			
- ligbad	X		
- douche (cabine/scherm)	X		
- wastafel	X		
- wastafelmeubel	X		
Woning - Exterieur/installaties/veiligheid/energiebesparing			
(Voordeur)bel	X		
(Veiligheids)sloten en overige inbraakpreventie	X		
Rookmelders	X		
(Klok)thermostaat	X		
Airconditioning	X		
Telefoonaansluiting/internetaansluiting	X		
Veiligheidsschakelaar wasautomaat	X		
Waterslot wasautomaat	X		
Warmwatervoorziening, te weten			
- CV-installatie	X		
- boiler	X		
Tuin - Bebouwing			
Tuinhuis/buitenberging	X		
Kasten/werkbank in tuinhuis/berging	X		
Tuin - Overig			
Overige tuin, te weten			
- vlaggenmast(houder)	X		

Bijzondere voorwaarden

De woning wordt verkocht waarbij de volgende aanvullende clausules in de koopakte zullen worden opgenomen:

Ouderdomsclausule:
Het is koper bekend dat de onroerende zaak meer dan 58 jaar oud is, wat betekent dat de eisen die aan de bouwkwaliteit gesteld mogen worden aanzienlijk lager liggen dan bij nieuwe woningen. In afwijking van artikel 6.3 van deze koopovereenkomst komt het geheel of ten dele ontbreken van één of meer eigenschappen van de onroerende zaak voor normaal gebruik als gevolg van de ouderdom (waaronder begrepen maar niet beperkt tot gebreken aan funderingen, vloeren, daken, installaties, leidingen, elektriciteit, water en gas, de riolering, vochtproblemen en de aanwezigheid van enig ongedierte c.q. schimmels zoals bijvoorbeeld houtworm, boktor, zwam etc.) voor rekening en risico van koper. Bij het vaststellen van de koopsom is hier rekening mee gehouden. Koper is geïnformeerd over de inhoud van deze clausule voor de ondertekening van de koopovereenkomst en koper is zich bewust van de inhoud van deze clausule. Koper is in de gelegenheid gesteld om de onroerende zaak bouwkundig te (laten) onderzoeken. Koper heeft hier wel/geen gebruik van gemaakt. Verkoper staat ervoor in dat hij aan koper alle inlichtingen/feiten heeft verschaft die verkoper in het kader van de mededelingsplicht aan koper behoort over te brengen, met dien verstande dat inlichtingen/feiten die aan koper bekend of kenbaar zijn op het moment van het tot stand komen van de koopovereenkomst niet door verkoper behoeven te worden verstrekt.

Voor alle duidelijkheid

Baten en lasten:
De notaris zal zorgdragen voor de verrekening van alle zakelijke baten en lasten van het gekochte. De lopende baten en lasten worden, op de datum van het notarieel transport, naar rato verrekend voor het resterende deel van het lopende jaar, met uitzondering van de onroerendezaakbelasting wegens feitelijk gebruik.

Bedenktijd:
Wanneer u als consument een woning of appartement koopt, heeft u drie dagen bedenktijd om te beslissen of u de koop door wilt laten gaan. Deze bedenktijd vloeit bijna in alle gevallen voort uit de wet; deze mag niet worden ingekort. Wel mogen partijen een langere bedenktijd afspreken. Deze periode van bezinning geldt uitsluitend voor de koper. Uiteraard kunnen partijen onderling overeenkomen dat ook de verkoper bedenktijd krijgt. De bedenktijd gaat in om 00.00 uur van de dag die volgt op de dag dat de koper een kopie van de door beide partijen ondertekende koopovereenkomst heeft ontvangen. Hiervoor zal een gedateerd ontvangstbewijs worden gevraagd, dat de koper moet ondertekenen, zodat duidelijk is dat deze een kopie van de akte heeft ontvangen. Indien de bedenktijd op een zaterdag, zondag of algemeen erkende feestdag eindigt, wordt deze verlengd tot en met de eerstvolgende dag die niet een zaterdag, zondag of algemeen erkende feestdag is. De bedenktijd wordt, zo nodig, zoveel verlengd, dat daarin ten minste twee dagen voorkomen die niet een zaterdag, zondag of algemeen erkende feestdag zijn.

Betaling koopsom:
De betaling van de koopsom zal plaatsvinden bij de notariële overdracht.

Bieding:
Een bedrag dat door een koopkandidaat wordt geboden met daarbij behorende ontbindende voorwaarden, roerende zaken en datum van eigendomsoverdracht c.q. oplevering.

Documentatie:
Deze documentatie is met zorg samengesteld. Voor de juistheid van de verstrekte informatie zijn wij in de regel in grote mate afhankelijk van derden. Aan onvolkomenheden in de vermelde gegevens en schaal kunnen geen rechten worden ontleend.

De door Hofstede Makelaardij o.g. verstrekte informatie dient uitsluitend te worden gezien als een uitnodiging om nadere informatie in te winnen, de woning te bezichtigen en/of een bod uit te brengen. Wijzigingen in prijs en uitvoering voorbehouden.

Financiering:
De ontbindende voorwaarde voor financiering is geldig voor een periode van ca. 6 weken na datum van aangaan van de overeenkomst. Wij gaan ervan uit dat de koopkandidaat zich vooraf heeft laten informeren omtrent zijn financiële kosten vermeerderd met de financieringskosten (afsluitprovisie bij de bank, taxatiekosten en notariskosten voor de hypotheekakte); deze financieringskosten zijn fiscaal aftrekbaar.

Koopakte:
Tenzij anders vermeld, zal de koopakte worden opgemaakt door Hofstede Makelaardij o.g. conform de modelkoopakte, opgesteld door de Nederlandse Vereniging van Makelaars in onroerende zaken en vastgoeddeskundigen (NVM), de Consumentenbond en de Vereniging Eigen Huis.

Kosten koper:
De kosten die een koper krijgt bij de aankoop, te weten: overdrachtsbelasting (voor zelf-bewoning: 2%; hierbij geldt een vrijstelling tot een koopsom van € 555.000,- met een leeftijdsgrens tot 35 jaar; voor woningen die geen hoofdverblijf zijn: 8% en voor niet-woningen: 10,4%), kadastrale kosten, kosten voor registratie van de koopakte en notariskosten voor de akte van levering. In geval van een benodigde hypotheek worden voornoemde kosten vermeerderd met de financieringskosten (afsluitprovisie bij de bank, taxatiekosten en notariskosten voor de hypotheekakte); deze financieringskosten zijn fiscaal aftrekbaar.

Lijst van (on)roerende zaken:
Bij aankoop wordt de staat van oplevering in de regel vastgesteld middels een lijst van (on)roerende zaken behorende bij de koopakte. Voor zover aan deze documentatie een lijst van (on)roerende zaken is toegevoegd, is deze onder voorbehoud van tussentijdse wijzigingen.

Notaris:
Volgens keuze van de koper (tenzij anders vermeld).

Onderzoeksplicht koper:
Ondanks het feit dat de eigenaar/verkoper van de woning een meldingsplicht heeft, vermeldt het Burgerlijk Wetboek ook de onderzoeksplicht van de koper! Dit houdt in dat ook de koper zijn eigen verantwoordelijkheid c.q. onderzoeksplicht heeft voor onder andere datgene wat voor hem of haar belangrijk is bij de aankoop.

Oplevering:
In de staat waarin de onroerende zaak zich tijdens het tot stand komen van de overeenkomst bevindt met alle daarbij behorende rechten en aanspraken, zichtbare en onzichtbare gebreken (voor zover bij de verkopende partij niet bekend), heersende/lijdende erfdienstbaarheden, kwalitatieve rechten en vrij van hypotheken, beslagen en inschrijvingen daarvan.

Optie:
Een toezegging die een verkopend makelaar in overleg met de verkoper kan doen aan een belangstellende koper tijdens het onderhandelingsproces. Zo'n toezegging kan bijvoorbeeld inhouden dat een belangstellende koper een paar dagen de tijd krijgt om na te denken over een bod. De makelaar zal in de tussentijd niet met een andere partij in onderhandeling gaan. De belangstellende koper kan deze tijd gebruiken om een beter inzicht te krijgen in zijn financiering of gebruiksmogelijkheden van de woning. Een optie kunt u niet eisen; de verkoper en verkopende makelaar beslissen zelf of er in een onderhandelingsproces bepaalde toezeggingen worden gedaan.

Ouderdomsclausule:
Indien het een oudere woning betreft, betekent dit dat de eisen die aan de bouwkwaliteit gesteld mogen worden, aanzienlijk lager liggen dan bij nieuwe woningen. Tenzij de verkoper de kwaliteit ervan gegarandeerd heeft, staat verkoper niet in voor de afwezigheid van gebreken aan vloeren, leidingen van elektriciteit, water en gas, de riolering en voor de afwezigheid van doorslaand of optrekkend vocht. Wij nodigen de kandidaat-koper uit, ook zelf onderzoek naar de staat van onderhoud van het gehele object te (laten) doen.

Overeenkomst:
Er is sprake van een overeenkomst wanneer de schriftelijke koopovereenkomst door koper en verkoper is ondertekend, en wanneer een afschrift hiervan aan de koper wordt overhandigd, en wanneer deze gedurende de wettelijke bedenktijd door koper niet wordt opgezegd. Alvorens er een schriftelijke koopovereenkomst wordt opgesteld, zijn koper en verkoper het mondeling eens geworden over de belangrijkste zaken; dit zijn de koopprijs, de datum van eigendomsoverdracht c.q. oplevering, de ontbindende voorwaarden en de roerende zaken.

Reactie:
De verkoper en wij waarderen het zeer wanneer u binnen enkele dagen uw reactie over de woning die u bezichtigd heeft, aan ons doorgeeft, ook wanneer u verder geen interesse heeft.

Tekeningen:
Eventueel bijgevoegde plattegronden/tekeningen zijn indicatief.

Vraagprijs:
Een vraagprijs is een uitnodiging tot het doen van een bod.

Waarborgsom:
Tot zekerheid voor de nakoming van de verplichtingen van de kopende partij dient de koper binnen 7 weken na het ondertekenen van de koopovereenkomst een waarborgsom te storten bij de betrokken notaris ten bedrage van 10% van de koopsom. De uiterlijke datum hiervoor wordt vastgesteld in de koopakte. Hierachter zit de gedachte: boter bij de vis, ofwel de zekerheid dat de koper aan zijn verplichtingen zal voldoen. Deze waarborgsom wordt tijdens de eigendomsoverdracht in mindering gebracht op de koopsom. In plaats van de waarborgsom kan koper ook een schriftelijke bankgarantie stellen, mits deze binnen de vermelde termijn gesteld is in handen van de notaris, en mits deze bankgarantie onvoorwaardelijk is.



Wonen in Ameide

Ameide kent een grote historie, die nog steeds is terug te vinden in het karakteristieke centrum, doordat het vroeger stadsrechten had. Het dorp kent relatief veel monumenten, waaronder het authentieke stadhuis op de Dam.

Er is een dorpsplein met alle dagelijkse voorzieningen. Ook is er een medisch centrum en een brede school met buitenschoolse opvang in het dorp te vinden. Aan de culinaire mens is ook gedacht, zo zijn er diverse leuke horecagelegenheden in het dorp.

Met de ligging aan rivier de Lek zijn er diverse recreatiestrandjes. En met de nabijheid van natuurgebied Zouweboezem is er ook voor de natuurliefhebber genoeg te beleven... in Ameide is het in alle jaargetijden genieten!

© OpenStreetMap contributors



Enthousiast geworden?

Neem contact met ons op.

Hofstede Makelaardij Meerkerk

Tolstraat 28 A

4231 BC Meerkerk

0183-359940

meerkerk@hofstedemakelaardij.nl

hofstedemakelaardij.nl

Hofstede makelaardij

NVM

Nederlands Register Vastgoed Taxateurs

NWWI Nederlands Woning Waarde Instituut