Mooi van

Metselaars
makelaardij



Johan Frisostraat 8
NUENEN





Johan Frisostraat 8, NUENEN


Op zoek naar een ruime vrijstaande woning waar het hele gezin alle ruimte heeft om te wonen, te ontspannen en te genieten? Dan is deze royale villa aan de Johan Frisostraat 8 in Nuenen absoluut een bezichtiging waard! Met maar liefst zeven slaapkamers, een sfeervolle en lichte woonkamer, een ruime keuken, een garage en een prachtig aangelegde tuin biedt deze woning bijzonder veel wooncomfort en mogelijkheden.
De woning is gelegen op een royaal perceel in een prettige woonwijk in Nuenen. Binnen geniet je van verrassend veel leefruimte, waarbij de speelse indeling van de woonkamer zorgt voor een natuurlijke scheiding tussen het zit- en eetgedeelte. De grote raampartijen zorgen voor een fijne lichtinval en een mooi uitzicht op het groen. Ook buiten is het volop genieten. De verzorgde voor- en achtertuin, de overkapping en de verschillende zitplekken maken het een heerlijke plek om van het buitenleven te genieten.

ALGEMEEN:

Woonoppervlakte: **211 m²**
Inhoud: **875 m³**
Perceeloppervlakte: **870 m²**
Bouwjaar: ca. **1971**
Energielabel: **D**

- Royale vrijstaande villa op een ruim perceel in Nuenen
- Maar liefst zeven slaapkamers, verdeeld over de eerste en tweede verdieping
- Ruime en lichte woonkamer met grote raampartij en uitzicht op de tuin;
- Verzorgde keuken met diverse inbouwapparatuur en een extra eethoek;
- Complete badkamer met ligbad, douche en dubbele wastafel;
- Volop bergruimte, waaronder inbouwkasten en schuifkasten op zolder;
- Fraai aangelegde, ruime voor- en achtertuin met gazon en volwassen groen;
- Eigen garage en oprit;
- Gelegen in een prettige woonwijk nabij diverse dagelijkse voorzieningen;



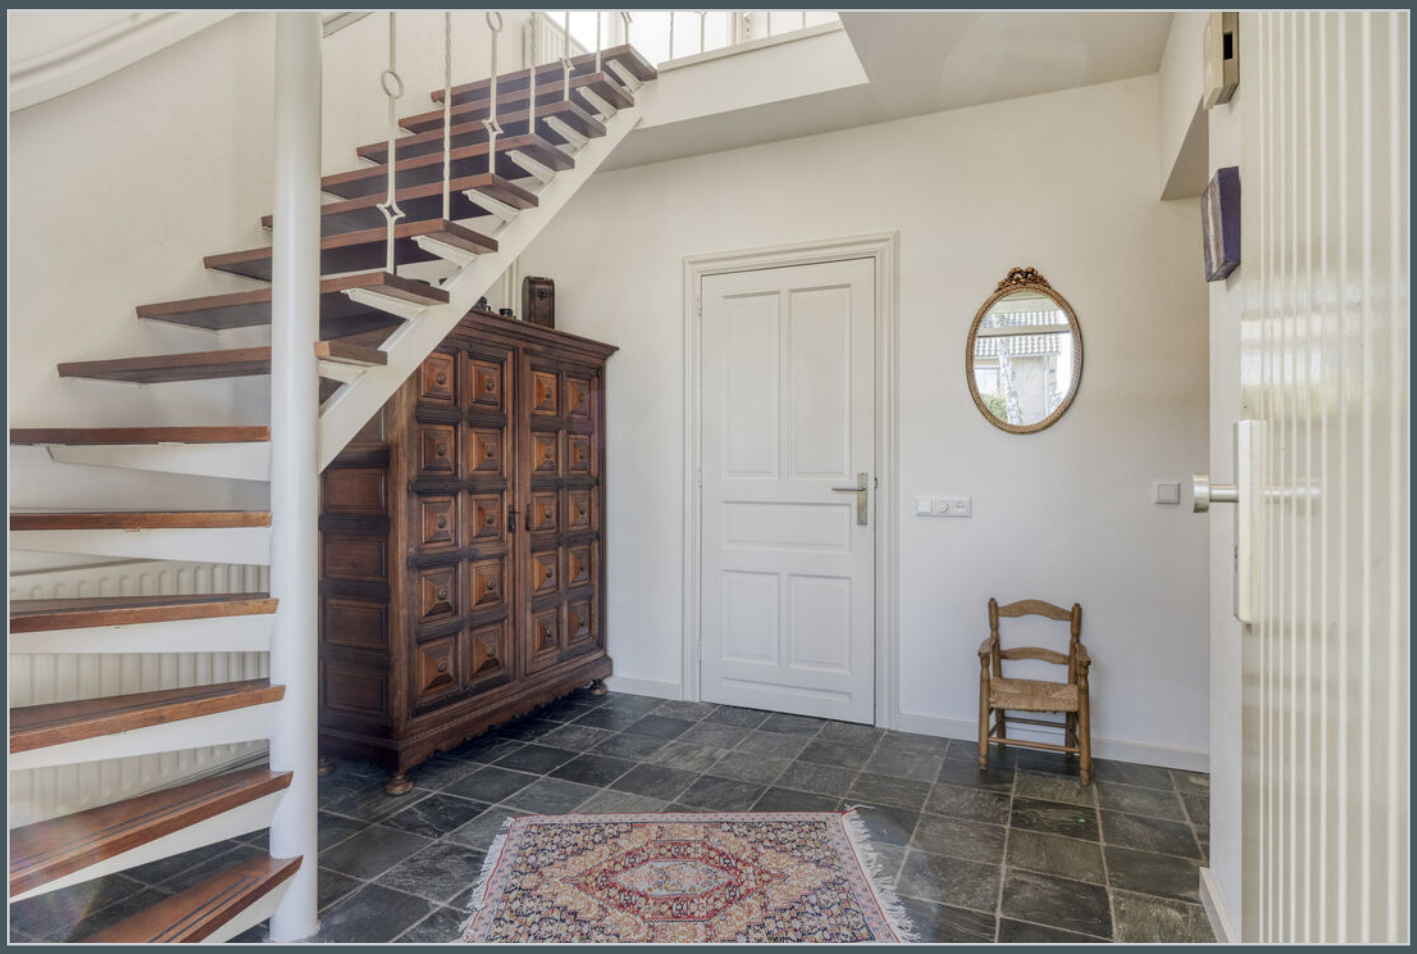

BEGANE GROND

Entree / hal
Via de oprit bereik je de entree van de woning. Bij binnenkomst kom je in de hal, die toegang biedt tot de woonkamer. In de hal bevinden zich tevens de meterkast, de toiletruimte en de trapopgang naar de eerste verdieping.

Woonkamer
De royale woonkamer vormt het hart van de woning en biedt volop ruimte voor zowel ontspanning als gezellig samenzijn. Dankzij de grote raampartij geniet de ruimte van een prettige hoeveelheid daglicht en een prachtig uitzicht op de groene tuin.

De indeling is bijzonder praktisch. Door de centraal geplaatste kastenpartij ontstaat een speelse U-vorm, waardoor het zitgedeelte en de eethoek op een natuurlijke manier van elkaar worden gescheiden. Zo creëer je eenvoudig een gezellige zithoek en een afzonderlijke plek om uitgebreid te tafelen.

Het eetgedeelte biedt voldoende ruimte voor een grote eettafel, ideaal voor gezellige diners met familie en vrienden. Bovendien zorgt de schuifpui voor een directe verbinding met de achtertuin. Op mooie dagen zet je de deuren open en lopen binnen en buiten moeiteloos in elkaar over.

Keuken
Vanuit de woonkamer bereik je de ruime en verzorgde keuken. Deze is praktisch ingericht en voorzien van diverse boven- en onderkasten, waardoor er volop opbergruimte aanwezig is. De inbouwspots zorgen voor een prettige verlichting van het werkblad.

De keuken beschikt over een dubbele spoelbak, een inductiekookplaat met afzuigkap, een grote koelkast en een ingebouwde oven. Alle voorzieningen zijn aanwezig om hier met plezier de lekkerste maaltijden te bereiden.

Door de royale afmetingen is er bovendien voldoende ruimte voor een extra eethoek. Ideaal voor een snel ontbijt, een kop koffie in de ochtend of een gezellige maaltijd in een meer informele setting. Zo heb je de luxe om op verschillende plekken in huis te kunnen tafelen.

Bijkeuken
Aansluitend aan de keuken bevindt zich de praktische bijkeuken. Deze is voorzien van een spoelbak en diverse kasten voor extra bergruimte. Een fijne aanvullende ruimte voor het opbergen van huishoudelijke spullen en andere benodigdheden.

Vanuit de bijkeuken heb je direct toegang tot buiten, waar je uitkomt onder de overkapping bij de garage.





























EERSTE VERDIEPING

Via de trap in de hal bereik je de overloop van de bijzonder ruime eerste verdieping. Hier bevinden zich maar liefst vijf slaapkamers, een complete badkamer en een separate toiletruimte. Dankzij de hoeveelheid kamers biedt deze verdieping volop mogelijkheden voor zowel grote gezinnen als thuiswerkers.

Slaapkamer 1
Deze royale slaapkamer biedt alle ruimte voor een comfortabel tweepersoonsbed en aanvullend slaapkamermeubilair. De aanwezige inbouwkast zorgt voor praktische opbergruimte. Een groot pluspunt is de directe toegang tot de badkamer, waardoor deze kamer uitstekend dienst kan doen als hoofdslaapkamer.

Slaapkamer 2
Ook de tweede slaapkamer is prettig ruim en biedt voldoende plaats voor een tweepersoonsbed en bijpassend meubilair. De kamer beschikt bovendien over een eigen wastafel, wat zorgt voor extra gebruiksgemak. Een fijne kamer die zich uitstekend leent als volwaardige slaapkamer.


Slaapkamer 3
De derde slaapkamer is eveneens van een goed formaat en biedt volop mogelijkheden voor het plaatsen van een tweepersoonsbed, kledingkast en overige inrichting. Vanuit deze kamer is er toegang tot de vierde slaapkamer, die zich boven de garage bevindt.

Slaapkamer 4
Boven de garage bevindt zich deze bijzonder royale slaapkamer. Door de grote oppervlakte is dit een ruimte met verrassend veel mogelijkheden. Naast een ruime slaapkamer kan hier bijvoorbeeld een speelkamer, hobbyruimte, werkkamer of multifunctionele gezinsruimte worden ingericht.
De kamer beschikt over een eigen wastafel en praktische bergruimtes onder de schuine dakvlakken, waardoor de beschikbare ruimte optimaal kan worden benut. Een veelzijdige kamer die eenvoudig kan meegroeien met de wensen van de bewoners.

Slaapkamer 5
De vijfde slaapkamer is de meest compacte slaapkamer op deze verdieping, maar biedt nog altijd voldoende ruimte voor een comfortabele slaapkamerinrichting. Ook deze kamer is naar wens te gebruiken als kinderkamer, logeerkamer of bijvoorbeeld een rustige thuiswerkplek.

Badkamer
De badkamer is compleet ingericht en voorzien van een ligbad, een separate douche en een dubbele wastafel. Hierdoor is er voldoende ruimte om de dag ontspannen te beginnen of juist heerlijk af te sluiten met een warm bad. Daarnaast is er praktische bergruimte aanwezig voor handdoeken en verzorgingsproducten. Het toilet bevindt zich in een afzonderlijke ruimte en is bereikbaar vanaf de overloop, wat extra comfort biedt voor een groter huishouden.



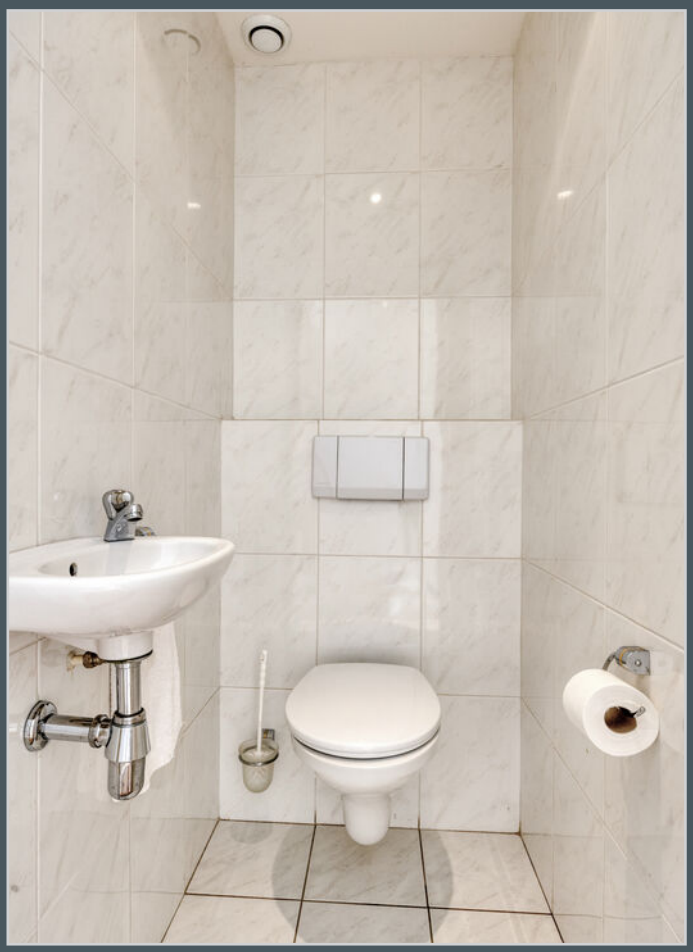










EINDHOVEN


SWATCH
EINDHOV













TWEEDE VERDIEPING

Via een vaste trap vanaf de overloop bereik je de tweede verdieping. Ook deze woonlaag biedt verrassend veel ruimte, met twee extra slaapkamers en volop opbergmogelijkheden.

Overloop / bergruimte
Op de overloop bevinden zich ruime kasten met schuifdeuren, ideaal voor het netjes opbergen van seizoensspullen, koffers en andere benodigdheden. Ook de cv-installatie is op deze verdieping gesitueerd.

Slaapkamer 6
De zesde slaapkamer biedt extra mogelijkheden voor een groter gezin of voor wie graag een afzonderlijke ruimte voor gasten of werk aan huis heeft. De kamer kan uiteraard geheel naar eigen wens worden ingericht, bijvoorbeeld als slaap-, werk- of hobbykamer.

Slaapkamer 7
Ook de zevende slaapkamer draagt bij aan de veelzijdigheid van deze woning. Of je nu behoefte hebt aan een extra slaapkamer, een rustige thuiswerkplek, een speelruimte voor de kinderen of aanvullende bergruimte: de mogelijkheden zijn volop aanwezig.

Met maar liefst zeven slaapkamers biedt deze woning uitzonderlijk veel flexibiliteit voor uiteenlopende woonwensen.





EXTERIEUR

Voortuin en oprit
Ook buiten maakt deze vrijstaande villa een verzorgde indruk. De ruime voortuin is fraai aangelegd met groen en vormt een uitnodigende entree tot de woning. Via de oprit bereik je zowel de voordeur als de garage. De aanwezigheid van een eigen oprit en garage zorgt bovendien voor extra praktisch gemak.

Achtertuin
De royale achtertuin is een heerlijke plek voor liefhebbers van ruimte, groen en het buitenleven. De tuin is met zorg aangelegd en beschikt over een mooi gazon, omliggende borders en een gevarieerde beplanting met bomen en struiken. Dit zorgt voor een sfeervolle, groene omgeving waarin je op verschillende plekken kunt ontspannen. Onder de overkapping is het heerlijk vertoeven. Een fijne plek voor een gezellige barbecue, lange zomeravonden met vrienden of een ontspannen moment met een goed boek. Daarnaast is de woning voorzien van een luifel, die op zonnige dagen zorgt voor aangename schaduw bij de woonkamer én een fijne beschutte zitplek buiten. Een charmant detail is het bestrate wandelpad dat door de tuin naar een knus bankje leidt. Omringd door het groen geniet je hier van een prachtig uitzicht over de eigen tuin. Een heerlijke plek om even helemaal tot rust te komen. Via het pad langs de garage is bovendien een praktische verbinding aanwezig tussen de achtertuin en de oprit.

Garage
De woning beschikt over een eigen garage, die bereikbaar is via de oprit. De garage biedt praktische aanvullende ruimte en vormt samen met de oprit een waardevolle toevoeging aan deze royale woning. De aangrenzende overkapping zorgt daarnaast voor een beschutte toegang tot de bijkeuken.

Omgeving
De Johan Frisostraat 8 ligt in een prettige, gevestigde woonwijk in het geliefde Nuenen. Een fijne woonomgeving waar het dorpse karakter, de groene omgeving en de nabijheid van dagelijkse voorzieningen op een aantrekkelijke manier samenkomen. Nuenen staat bekend om zijn gezellige dorpscentrum, historische uitstraling en de bijzondere band met Vincent van Gogh. In het centrum vind je een gevarieerd aanbod aan winkels, supermarkten, gezellige horecagelegenheden en terrassen. Ook scholen, kinderopvang en sportvoorzieningen zijn in Nuenen aanwezig, wat het dorp aantrekkelijk maakt voor gezinnen. Voor natuurliefhebbers heeft de omgeving eveneens veel te bieden. In en rondom Nuenen zijn diverse mooie wandel- en fietsroutes te vinden, onder andere richting het Nuenens Broek, het Dommeldal en de omliggende bosgebieden. Ideaal voor wie na een drukke dag graag de rust van de natuur opzoekt. Daarnaast profiteer je van de gunstige ligging ten opzichte van Eindhoven en de omliggende plaatsen. Zo combineer je het comfortabele wonen in een sfeervol Brabants dorp met de voorzieningen en mogelijkheden van de stad binnen handbereik. Kortom, een heerlijke woonomgeving waar rust, ruimte en bereikbaarheid samenkomen!














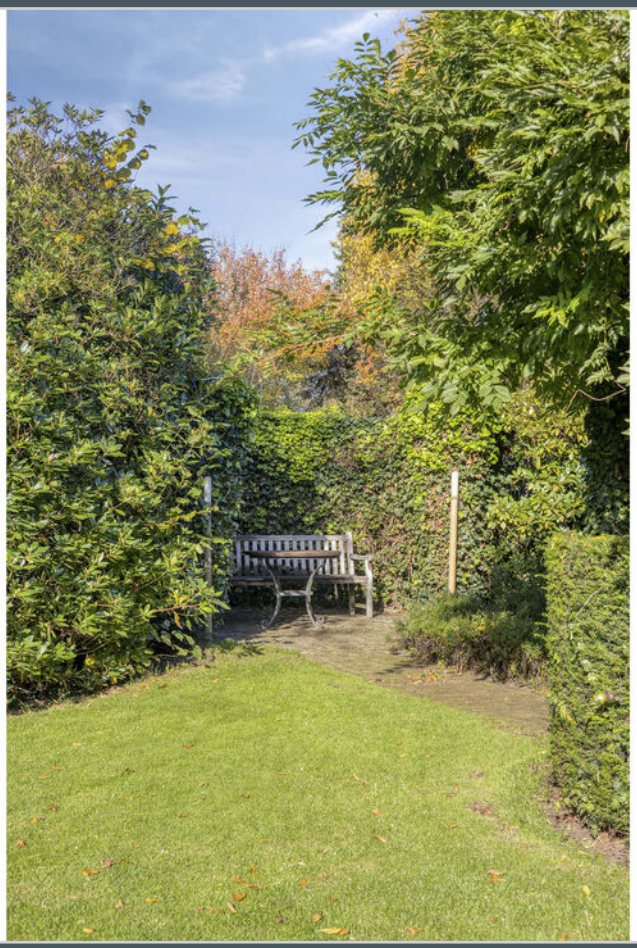









KNAUF
Rotband
KNAUF
BETOKONTAKT
KNAUF
monodek
Bavari



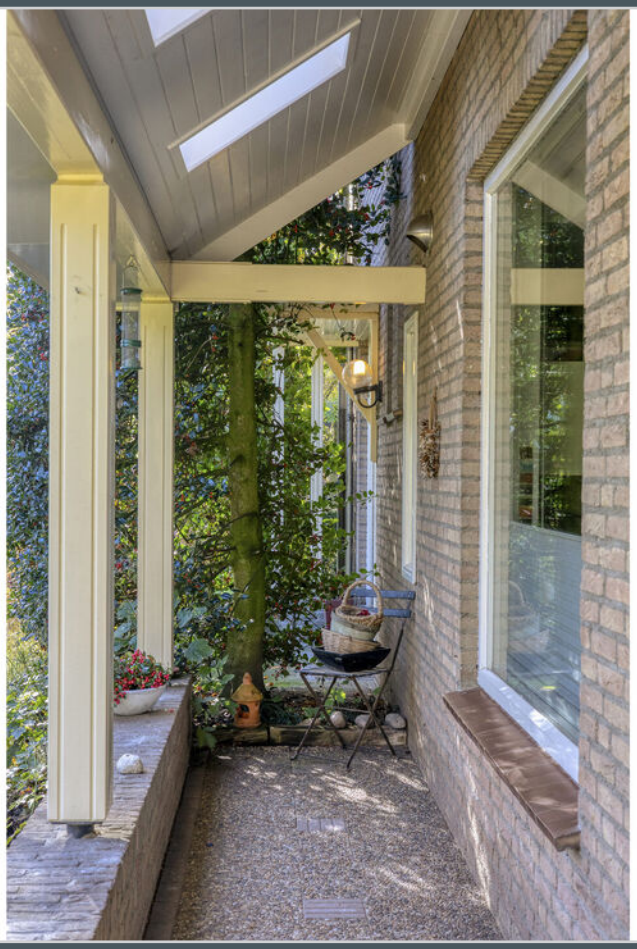






Kadastrale kaart

Uw referentie: Johan

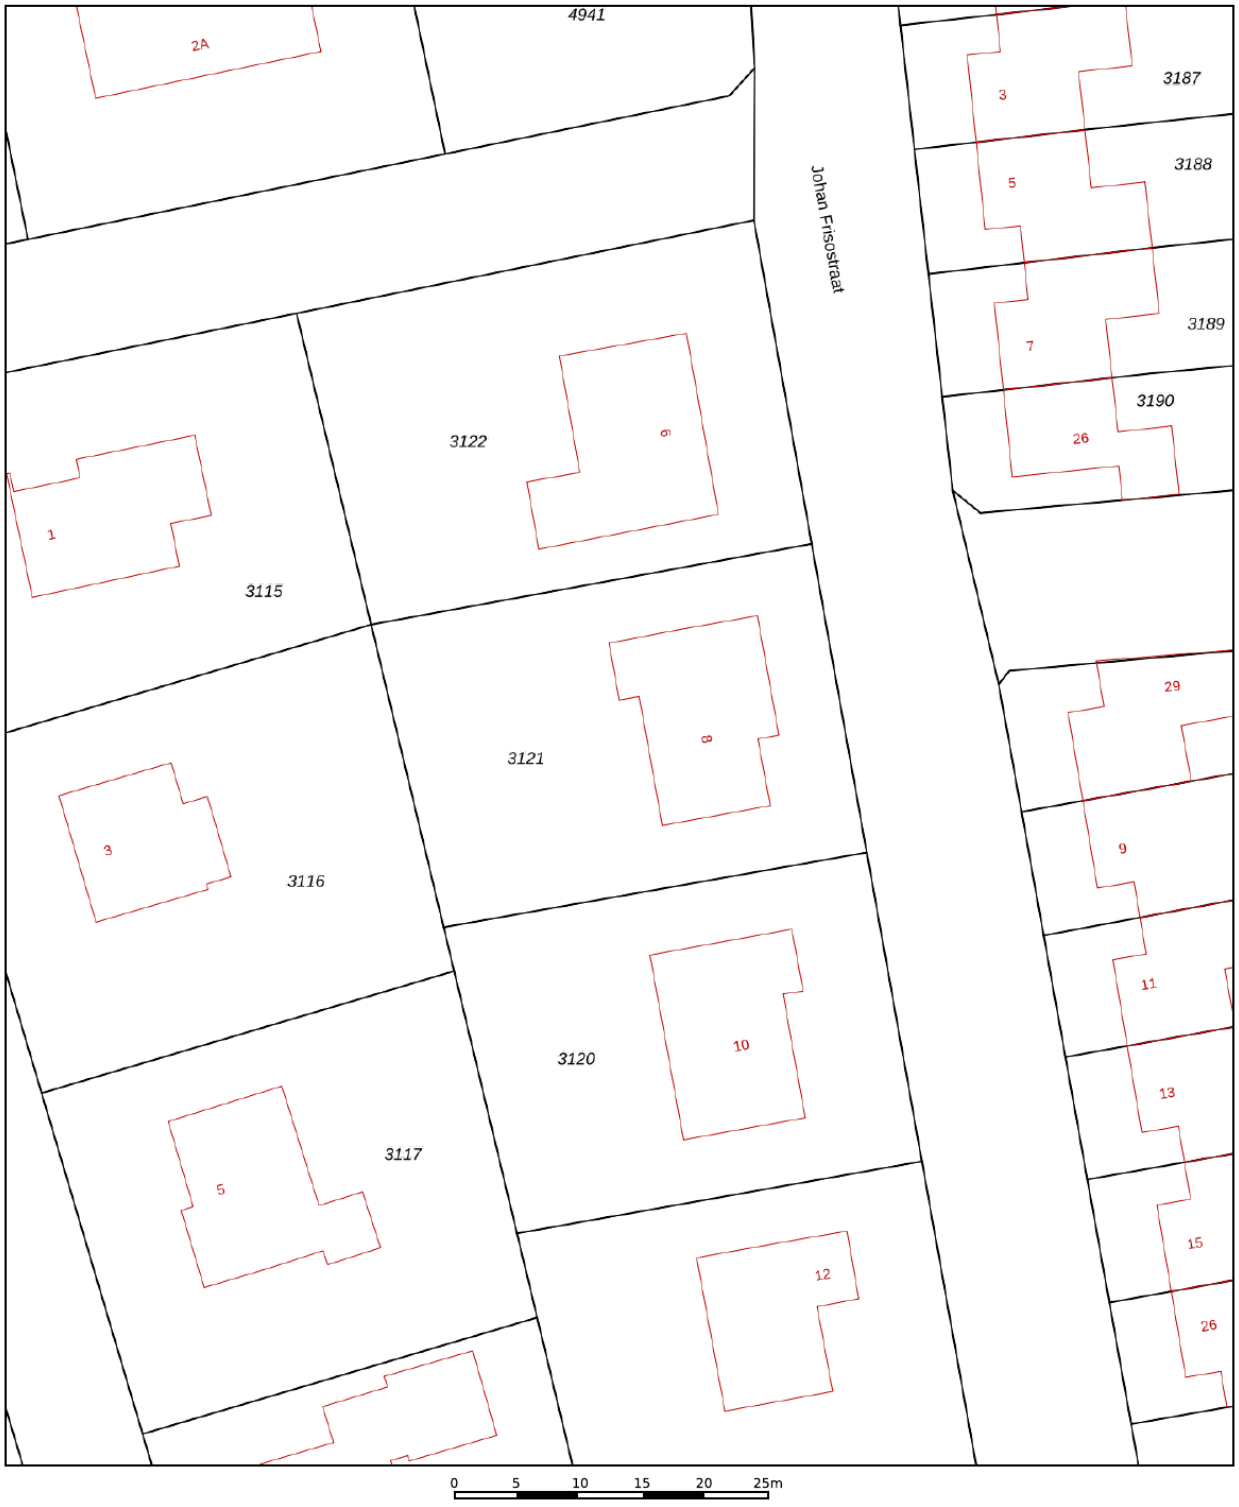

12345 Perceelnummer
25 Huisnummer
Vastgestelde kadastrale grens
Voorlopige kadastrale grens
Administratieve kadastrale grens
Bebouwing

Deze kaart is noordgericht

Schaal 1: 500

Kadastrale gemeente	Nuenen
Sectie	D
Perceel	3121


kadaster

Voor een eensluidend uittreksel, geleverd op 11 juni 2026
De bewaarder van het kadaster en de openbare registers

Aan dit uittreksel kunnen geen betrouwbare maten worden ontleend.
De Dienst voor het kadaster en de openbare registers behoudt zich de intellectuele eigendomsrechten voor, waaronder het auteursrecht en het databankenrecht.




Aan de plattegronden kunnen geen rechten worden ontleend
© Zibber www.zibber.nl

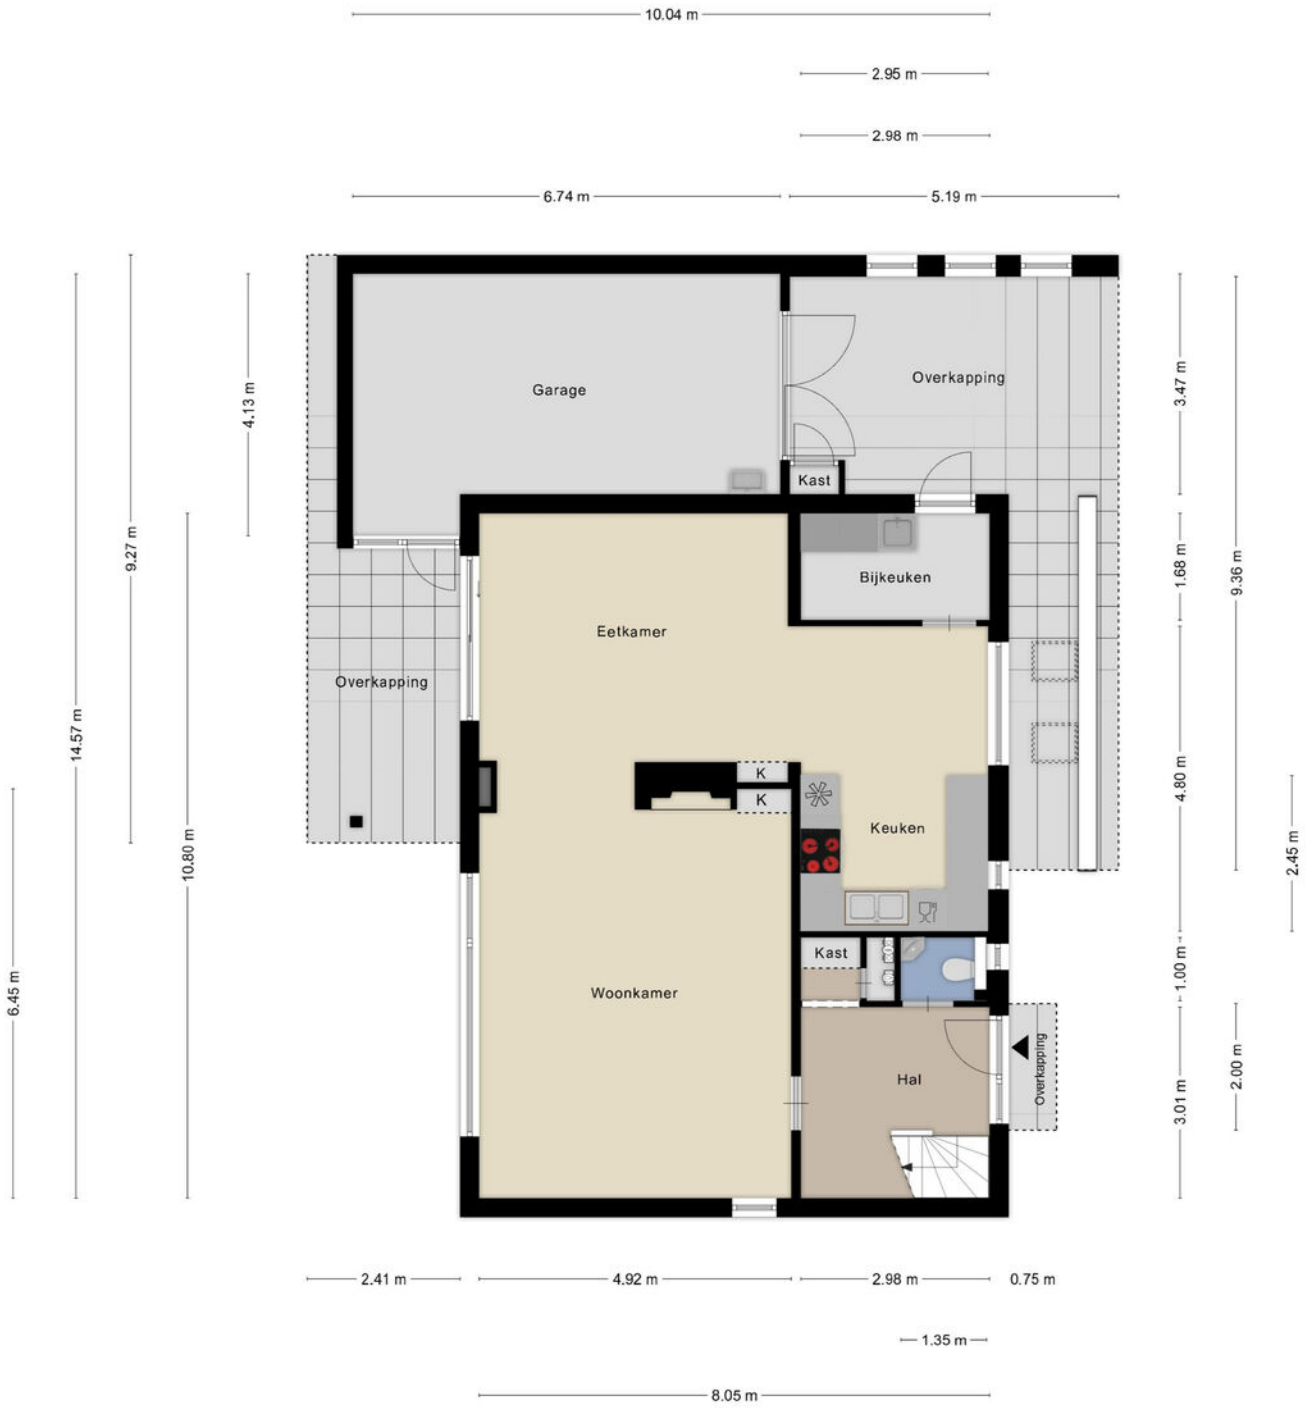

Aan de plattegronden kunnen geen rechten worden ontleend
© Zibber www.zibber.nl




Aan de plattegronden kunnen geen rechten worden ontleend
© Zibber www.zibber.nl

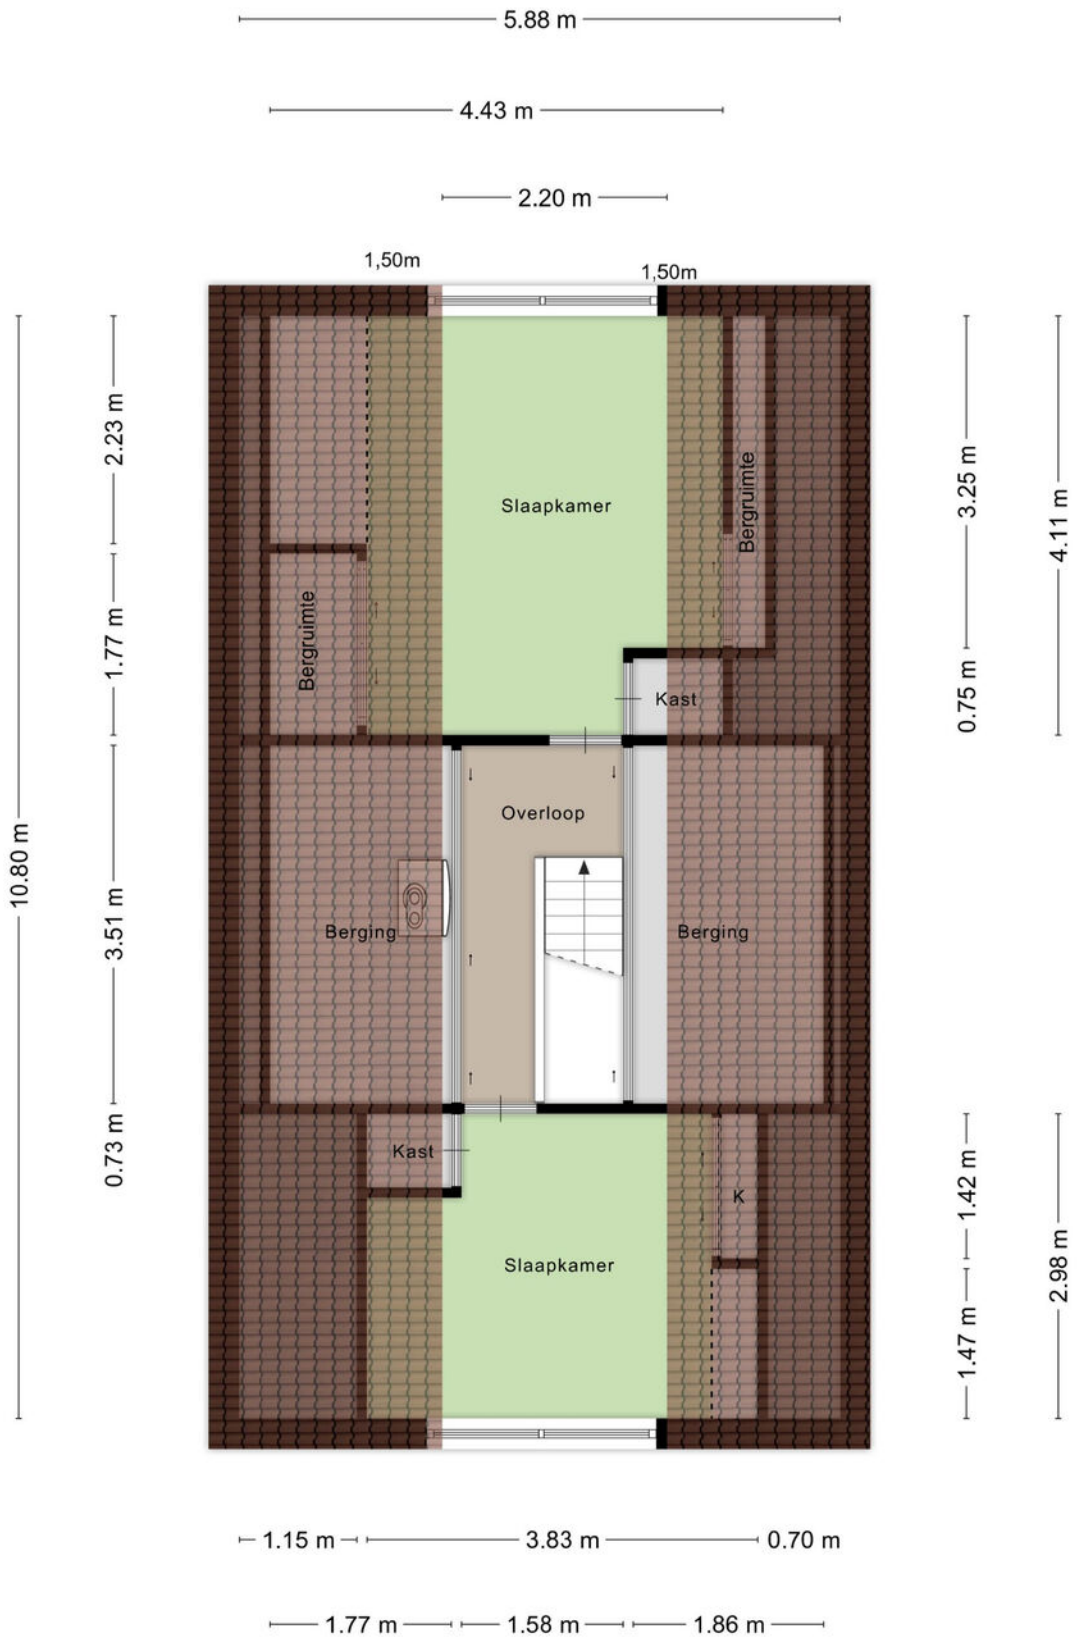

Aan de plattegronden kunnen geen rechten worden ontleend

© Zibber www.zibber.nl

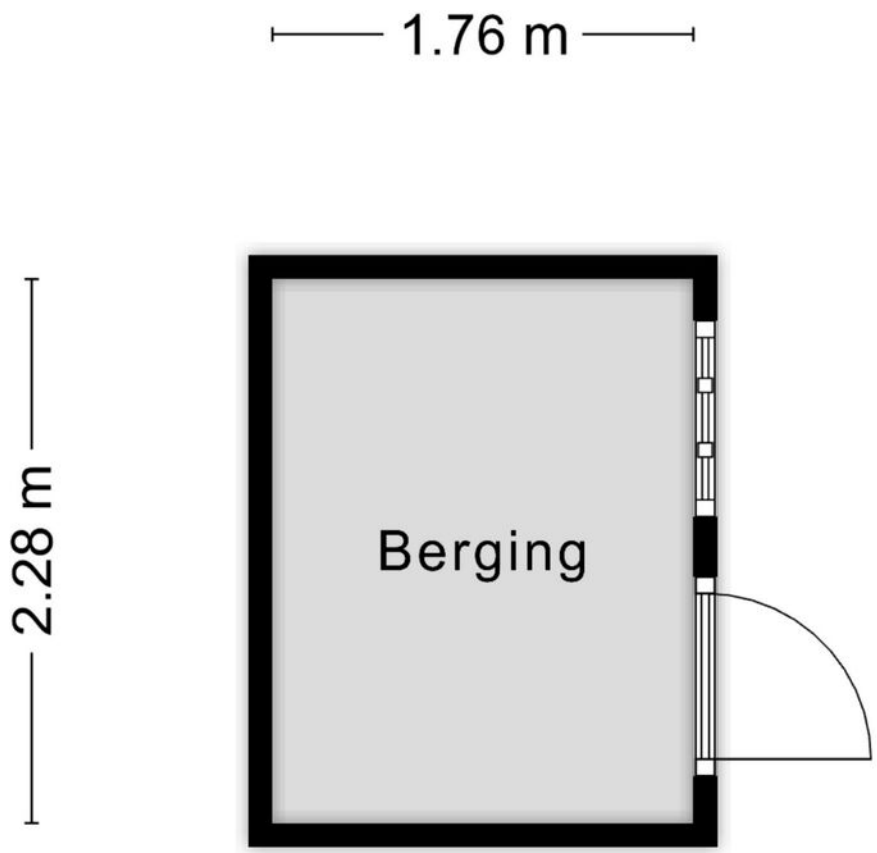

Aan de plattegronden kunnen geen rechten worden ontleend
© Zibber www.zibber.nl

Lijst van zaken

	Blijft achter	Gaat mee	Ter overname
Woning - Interieur			
(Voorzet) openhaard met toebehoren	■		
Designradiator(en)	■		
Radiatorafwerking	■		
Verlichting, te weten			
- inbouwspots/dimmers	■		
- opbouwspots/armaturen/lampen/dimmers	■		
- losse (hang)lampen		■	
(Losse)kasten, legplanken, te weten			
- Legplanken	■		
Raamdecoratie/zonwering binnen, te weten			
- gordijnrails	■		
- gordijnen	■		
- overgordijnen	■		
- vitrages	■		
- rolgordijnen	■		
- lamellen	■		
- jaloezieën	■		
- (losse) horren/rolhorren	■		
Vloerdecoratie, te weten			
- vloerbedekking	■		
- laminaat	■		
- plavuizen	■		
Overig, te weten			
- spiegelwanden	■		
Woning - Keuken			
Keukenblok (met bovenkasten)	■		
Keuken (inbouw)apparatuur, te weten			
- kookplaat	■		
- afzuigkap	■		
- oven	■		
- koelkast	■		

Lijst van zaken

	Blijft achter	Gaat mee	Ter overname
- vriezer		■	
- vaatwasser	■		
- koffiezetapparaat		■	
Woning - Sanitair/sauna			
Toilet met de volgende toebehoren			
- toilet	■		
- toiletrolhouder	■		
- toiletborstel(houder)	■		
- fontein	■		
Badkamer met de volgende toebehoren			
- ligbad	■		
- douche (cabine/scherm)	■		
- wastafel	■		
- wastafelmeubel	■		
- toilet	■		
- toiletrolhouder	■		
- toiletborstel(houder)	■		
Woning - Exterieur/installaties/veiligheid/ energiebesparing			
Brievenbus	■		
(Voordeur)bel	■		
(Klok)thermostaat	■		
Zonwering buiten	■		
Telefoonaansluiting/internetaansluiting	■		
Veiligheidsschakelaar wasautomaat	■		
Warmwatervoorziening, te weten			
- CV-installatie	■		
- boiler	■		
Tuin - Inrichting			
Tuinaanleg/bestrating	■		
Beplanting	■		
Tuin - Verlichting/installaties			

Lijst van zaken

	Blijft achter	Gaat mee	Ter overname
Buitenverlichting	■		
Tuin - Bebouwing			
Tuinhuis/buitenberging	■		
Kasten/werkbank in tuinhuis/berging		■	
Tuin - Overig			
Overige tuin, te weten			
- (sier)hek	■		

EXTRA INFORMATIE

Voorbehouden

Deze brochure is afgedrukt als hulpmiddel, zodat u zich kunt oriënteren inzake de globale indeling en grove afwerking. De gegevens zijn meestal afkomstig van een ons ter hand gestelde tekening en informatie. Het kan dus zijn dat deze brochure afwijkt van de realiteit. De realiteit ziet u tijdens een bezichtiging en daarvan moet u uitgaan. “Wij wijzen u er uitdrukkelijk op dat u aan de brochure geen enkel recht kunt ontlenen, ook niet aan afmetingen, oppervlaktes en inhoud”.

Vraagprijs

De verkoper is niet verplicht om zijn woning aan u te verkopen wanneer u de vraagprijs heeft geboden en hij mag ook besluiten de vraagprijs te verhogen of te verlagen. Soms zijn er zo veel belangstellenden die de vraagprijs bieden of benaderen, dat het moeilijk te bepalen is wie de beste koper is. Op dat moment kan de verkoper –in overleg met zijn makelaar– besluiten de biedingsprocedure te wijzigen in bijvoorbeeld een inschrijving. Bij een inschrijving krijgen alle bieders een gelijke kans om een bod uit te brengen.

Bod

Een bieding houdt in, dat de koper een voorstel doet over o.a. de prijs, de aanvaardingsdatum, roerende zaken, alsmede ontbindende voorwaarden die hem aan de koop binden. De koper dient zich, voordat hij tot onderhandeling overgaat, op de hoogte te stellen van zijn financierings-mogelijkheden op basis van onder meer arbeidssituatie, inkomen, leningen en andere persoonlijke verplichtingen.

Tegenbod

Vaak wordt er gedacht dat u in onderhandeling bent wanneer u een bod uitbrengt. Dit is niet het geval. U bent pas in onderhandeling met de verkopende partij als deze reageert op uw bod door:
a) Een tegenbod te doen.
b) Expliciet te melden dat jullie in onderhandeling zijn.
De verkoper bepaalt zelf aan wie hij het huis verkoopt. Wanneer er meerdere kapers op de kust zijn, zal een NVM-makelaar melden dat er andere onderhandelingen lopen. Dus ook als u in onderhandeling bent, kan iemand anders een bod doen.

De koop

Als verkoper en koper het eens zijn over de belangrijkste zaken - onder andere prijs, leverings-datum, ontbindende voorwaarden en eventuele afspraken over roerende zaken, dan is er overeenstemming. De verkopende NVM-makelaar legt die afspraken vast in de koopovereenkomst. De koop komt echter pas tot stand als beide partijen de koopovereenkomst hebben ondertekend.

In 2003 is in de wet opgenomen dat de koop van een woning door een consument-koper (particulier) schriftelijk moet worden aangegaan. Voor die tijd kon een particulier ook mondeling een woning kopen.

De koper heeft drie dagen bedenktijd, waarin hij zonder opgaaf van reden de koop kan ontbinden. De bedenktijd van drie dagen gaat in zodra een kopie van de getekende koopovereenkomst aan de koper ter hand is gesteld. Na deze tijd is de koop definitief rond, tenzij er ontbindende voorwaarden van toepassing zijn.

Ontbindende voorwaarden

Ontbindende voorwaarden zijn een belangrijk aandachtspunt. Koper en verkoper moeten het eens zijn over aanvullende afspraken en ontbindende voorwaarden voordat de koopovereenkomst wordt opgemaakt.
Voorbeelden van ontbindende voorwaarden zijn:
• Financieringsvoorbehoud
• Huisvestingsvergunning
• Negatieve uitkomst van een bouwkundige keuring.

Kosten koper (K.K.)

Deze afkorting wordt bijna altijd toegevoegd aan de aanbiedingsprijs van een bestaande woning. Wanneer dit het geval is dient de koper rekening te houden met een aantal bijkomende kosten:
• Overdrachtsbelasting (2%)
• Notariskosten voor de eigendomsoverdracht
• Kosten inschrijving kadaster

Gemiddeld komen deze kosten neer op ongeveer 3% van de koopsom. Overigens wordt de overdrachtsbelasting niet berekend over roerende zaken die de koper overneemt van de verkoper. Daarnaast maakt u bij ‘kosten koper’ nog andere kosten. Het gaat dan om van uw belastbaar inkomen- aftrekbare kosten als:
• Afsluitprovisie over de lening bij de bank
• Eventuele kosten Nationale Hypotheek Garantie
• Taxatiekosten
• Notariskosten voor de hypotheekinschrijving

Vrij op naam (V.O.N.)

Van 'vrij op naam' is meestal sprake bij nieuwbouwwoningen. De kosten van inschrijven in het kadaster, de overdrachtsbelasting en de notariskosten voor de eigendomsoverdracht worden door de verkoper betaald.

Wat wordt bedoeld met een overbruggingskrediet?

Het kan zijn dat u op een gegeven moment twee huizen in bezit heeft, uw oude huis en het nieuwe huis. De eventuele overwaarde van het oude huis heeft u dan ook nog niet tot uw beschikking, maar heeft u wel nodig voor de koop van het nieuwe huis. In overleg met de bank kunt u dit kapitaal tijdelijk lenen.

De onderzoeksplicht

Als koper heeft u een onderzoeksplicht. Van u als koper wordt verwacht dat u de staat van de woning onderzoekt. Gebreken die u bij de bezichtiging had kunnen ontdekken, komen voor uw rekening en kunnen later niet als verborgen gebrek worden benoemd. U kunt deze gebreken en de gebreken die gemeld zijn door verkoper meenemen in de onderhandelingen. Een verkoopmakelaar mag doorgaan met bezichtigingen als er al over een bod onderhandeld wordt.

De meldingsplicht

De verkoper van een huis heeft een meldingsplicht. Niet zichtbare of slecht zichtbare gebreken die bij de verkoper bekend zijn moeten aan de koper gemeld worden voordat de koop gesloten wordt. Niet alleen de verborgen gebreken aan de woning zelf vallen onder de meldingsplicht van de verkoper, ook moet de verkoper melden of er sprake is van bodemverontreiniging, geluids- of stankoverlast enzovoorts. Verzwijg geen zaken die later tot een kostbaar geschil over aansprakelijkheid zouden kunnen leiden. En hoewel de koper ook kritische vragen moet stellen, gaat de mededelingsplicht van de verkoper boven de onderzoeksplicht van de koper.

Waarborgsom

Bij de koop van een bestaand huis kan overeengekomen worden dat de koper, in afwachting van de eigendomsoverdracht, een deel van de koopsom (tot 10%) als zogenaamde waarborgsom stort bij de notaris. Als alternatief hiervoor kan voor een bankgarantie gekozen worden. De waarborgsom geeft de verkoper enige zekerheid dat de koop doorgaat.

Bankgarantie

Een bankgarantie is een verklaring waarmee de bank zich borg stelt voor het nakomen van de verplichtingen. Na het tekenen van de voorlopige koopovereenkomst wordt meestal een aanbetaling/waarborgsom of bankgarantie gevraagd van 10% van de koopsom. Voor het stellen van een bankgarantie brengt een bank kosten in rekening.

Na de bezichtiging

Een bezichtiging is voor beide partijen een spannende gebeurtenis, zowel voor de koper als voor de verkoper. Wij stellen het daarom zeer op prijs als u binnen enkele dagen uw bevindingen aan ons kenbaar maakt.

Over Metselaars Makelaardij

Wie zijn wij en wat doen we



Wie wij zijn en wat we doen

Wij zijn Metselaars Makelaardij. Geen gladde verkooppraatjes, maar mensen met kennis van zaken én gevoel voor de mens achter de woning. We kennen de lokale markt als geen ander en houden van duidelijke communicatie. Je weet bij ons altijd waar je aan toe bent. We geloven dat een huis verkopen niet alleen over stenen gaat, maar juist ook over mensen, momenten en toekomstplannen. Daarom denken we mee, geven eerlijk advies en regelen alles tot in de puntjes. Of het nu gaat om de juiste vraagprijs, een slimme strategie of het begeleiden van bezichtigingen: wij zorgen dat jouw woning opvalt én verkocht wordt.

Berg 19
5671 CA Nuenen

040-2833057

info@metselaarsmakelaardij.nl

Thuis in Brabant – sinds 1970

Metselaars Makelaardij is een echt familiebedrijf. Oprichter Tom Metselaars verruilde in 1970 zijn geboortestad Nijmegen voor Nuenen om daar als makelaar aan de slag te gaan. Al snel begon hij zijn eigen kantoor, midden in een lastige woningmarkt, maar met succes. Zijn vrouw Heleen stapte al snel mee in het bedrijf en jarenlang werkten ze samen met collega Elly vanuit hun huis in Nuenen-Zuid.

In 2006 sloot zoon Mathijs aan, gevolgd door zijn vrouw Kim. Het bedrijf groeide stevig door, zelfs in crisistijd. We namen portefeuilles over van collega's, verhuisden naar een groter kantoor en breidden ons team uit.

In 2014 kwam Vollenbroek Makelaars erbij, gericht op exclusieve woningen en wat als zusterbedrijf van Metselaars Makelaardij de top van de woningmarkt bewerkt. Een jaar later verhuisden we naar ons huidige kantoor aan de Berg in Nuenen.

Vandaag de dag werken we met een hecht en ervaren team aan het waarmaken van woonwensen. Wat de markt ook doet, wij blijven er staan voor onze klanten.

Metselaars
makelaardij

Je vertrouwen waard

Kijk voor ons complete woningaanbod op

metselaarsmakelaardij.nl

Berg 19 • 5671 CA Nuenen • 040 283 30 57 • info@metselaarsmakelaardij.nl

NVM