

Frans Halsstraat 3 A

AMERSFOORT

Telman & Van Leeuwen makelaars

NVM

Droomwoning gevonden?

Lees hieronder hoe we verder gaan

1. Wij nemen uw bieding graag in ontvangst.
U kunt dit mondeling, schriftelijk of per email doen.

2. Daarbij zijn de volgende aspecten van belang:
- eventueel voorbehoud financiering,
- eventueel voorbehoud laten uitvoeren bouwtechnische keuring,
- gewenste datum van oplevering.

3. De makelaar gaat uw bieding met de verkoper bespreken en komt daar zo spoedig mogelijk bij u op terug.

4. Wanneer de koop tot stand is gekomen wordt er een NVM koopakte opgesteld, deze akte wordt uitvoerig met u doorgenomen.

5. Ook voor een deskundig hypotheekadvies kunt u bij ons terecht.

U kunt ons bereiken per

1. Telefoon
Kantoor: 033 - 4650124
Hetty Telman, Makelaar/Taxateur: 06 - 38316977
Anouk van Leeuwen, Makelaar/Taxateur: 06 - 38317009
Pauline Valkman, Kandidaat Makelaar: 06 - 28980812
Gert Reijersen van Buuren, Hypotheekadviseur: 06 - 50603107
Ilona Ouwehand, Makelaar/Taxateur 06 - 18519287

2. Email via info@telmanvanleeuwen.nl

NB Ook is het mogelijk uw eigen NVM aankoopmakelaar in te schakelen

BELANGRIJKE INFORMATIE

Informatieplicht

De verkoper van deze woning heeft een informatieplicht. Dat wil zeggen dat de verkoper verplicht is om belangrijke zaken, die hem bekend zijn, en voor u als koper van belang kunnen zijn, aan u mee te delen. Alle belangrijke informatie bij verkoop van een woning is opgesteld in een verkoopvragenlijst. Bij serieuze belangstelling is het verstandig om hiervan een kopie bij ons kantoor op te vragen. Daarnaast is het van belang om de ingesloten "lijst van zaken" te bestuderen om inzicht te hebben in zaken die wel of niet bij de woning horen.

Onderzoeksplicht

De koper van deze woning heeft een onderzoeksplicht. Er ligt een verantwoordelijkheid bij de koper ten aanzien van zaken die opvraagbaar zijn bij bijvoorbeeld de gemeente en andere openbare diensten. Mocht de koper verbouwingsplannen hebben, dan is het aan te bevelen om bij een tweede bezichtiging een aannemer of architect mee te nemen. Ook bestaat er de mogelijkheid dat koper zijn eigen "aankopend makelaar" inschakelt die de belangen voor de koper behartigt.

Onderhandelen

Wanneer u denkt volledig geïnformeerd te zijn, kunt u een bod uitbrengen bij de makelaar met eventueel voorbehouden zoals financiering of datum van oplevering. Als partijen het eens zijn over de prijs en voorwaarden zullen wij zorgdragen voor een correcte vastlegging in een NVM koopovereenkomst, die door koper en verkoper getekend wordt en vervolgens aan de notaris wordt toegezonden. Het kan ook zijn dat er uiteindelijk geen overeenstemming wordt bereikt. In dat geval worden de onderhandelingen beëindigd en is de makelaar vrij om met andere gegadigden in onderhandeling te treden.

Schriftelijkheidsvereiste

Sinds september 2003 geldt dat een koopovereenkomst betreffende een onroerende zaak, waarbij de koper optreedt als natuurlijke persoon, niet in de uitoefening van een beroep of bedrijf, slechts rechtsgeldig tot stand komt, indien en voorzover er sprake is van een door beide partijen getekende schriftelijke overeenkomst. Deze regel is geïntroduceerd om een peilmoment te kunnen bepalen waarop de eveneens in september ingevoerde bedenktijd van de koper (3 dagen, vanaf de dag volgend op die waarop de door beide partijen getekende akte ter hand is gesteld aan koper) dient in te gaan.

Financiering/hypotheek

Het is verstandig alvorens u een bod uitbrengt op een woning, inzicht te hebben in de financiële consequenties. Hiervoor kunt u terecht bij financieel en onafhankelijke specialisten waarmee wij werken. Zij beschikken over de essentiële kennis om u een persoonlijk en helder advies te geven. Tevens zijn zij onafhankelijk en doen zaken met meerdere financiële instellingen en/of banken. U bent verzekerd van een objectief advies. Voor een vrijblijvende afspraak kunt u terecht bij ons kantoor.

Waarborgsom of bankgarantie

Tot zekerheid voor nakoming van de verplichtingen van de kopende partij wordt door deze binnen zes weken na overeenstemming een waarborgsom in handen van de notaris gestort c.q. een bankgarantie gesteld welke 10% van de koopsom bedraagt. Deze bepaling wordt standaard opgenomen in de koopovereenkomst.

Tenslotte

Deze brochure is met zorg samengesteld doch hieraan kunnen geen rechten worden ontleend.



Frans Halsstraat 3 A

AMERSFOORT

€ 365.000,- k.k.

Hier wil je wonen! Op loopafstand van de historische binnenstad van Amersfoort bevindt zich deze volledig gerenoveerde maisonnette. Een woning waar je eigenlijk alleen nog maar je spullen hoeft neer te zetten! Dit jaar is het appartement namelijk in 2026 volledig gerenoveerd. Denk aan een nieuwe keuken, badkamer en toilet, vernieuwde elektra en comfortabele vloerverwarming op de 1e verdieping i.c.m. een nieuwe cv-ketel. Ook aan de isolatie is volop aandacht besteed. In combinatie met de HR++ beglazing resulteert dit in energielabel A. De constructieve verdiepingsvloeren en het dak zijn ook volledig vernieuwd.



Via de entree kom je op de eerste verdieping, waar de lichte woonkamer met sfeervol erker en luxe open keuken direct de aandacht trekken.









De geplaatste keuken is voorzien van diverse inbouwapparatuur en vormt een mooi geheel met de woonkamer.







Vanuit hier stap je zo het ruime dakterras op. Een heerlijke plek om op zonnige dagen buiten te zitten!





Verder bevinden zich op deze verdieping de moderne badkamer met wastafelmeubel, douche en het separate toilet.

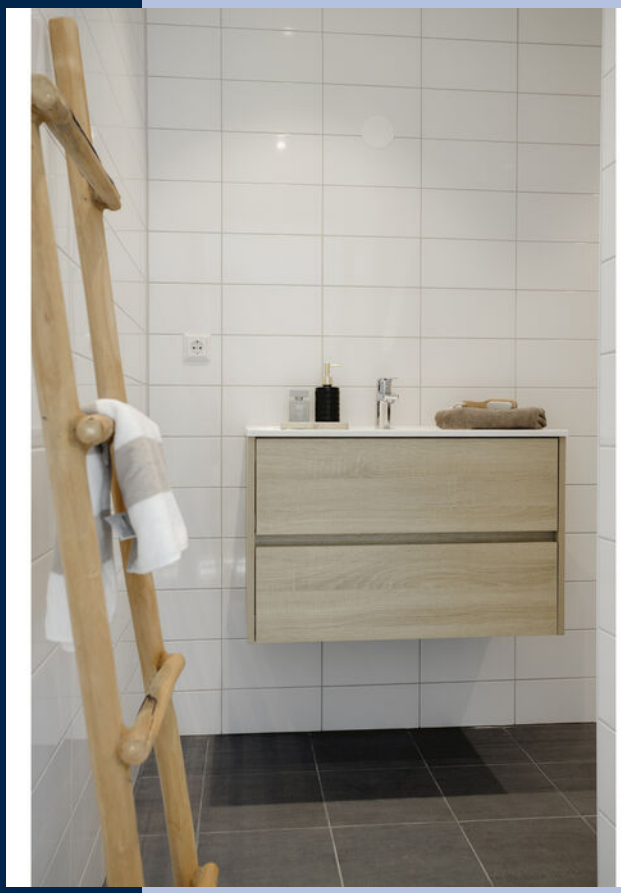

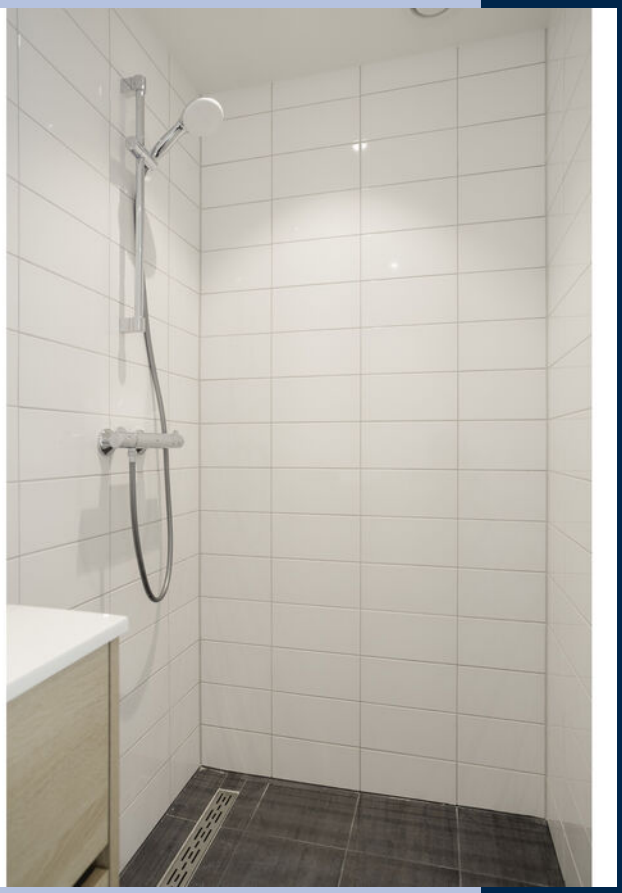



Op de tweede verdieping bevindt zich de ruime, lichte slaapkamer. Heb je behoefte aan extra ruimte?



De overloop is ruim genoeg om een werkplek, een tweede slaapkamer of hobbykamer te realiseren, zo kan je de ruimte helemaal aanpassen aan jouw woonwensen.







In de af te sluiten binnenplaats bevindt zich een eigen berging.






Ook de ligging maakt dit appartement extra aantrekkelijk. Aan de overzijde ligt het Juliana van Stolbergpark en om de hoek bevindt zich de gezellige Leusderweg.






Het historische centrum van Amersfoort en station Amersfoort Centraal zijn binnen enkele minuten per fiets bereikbaar.



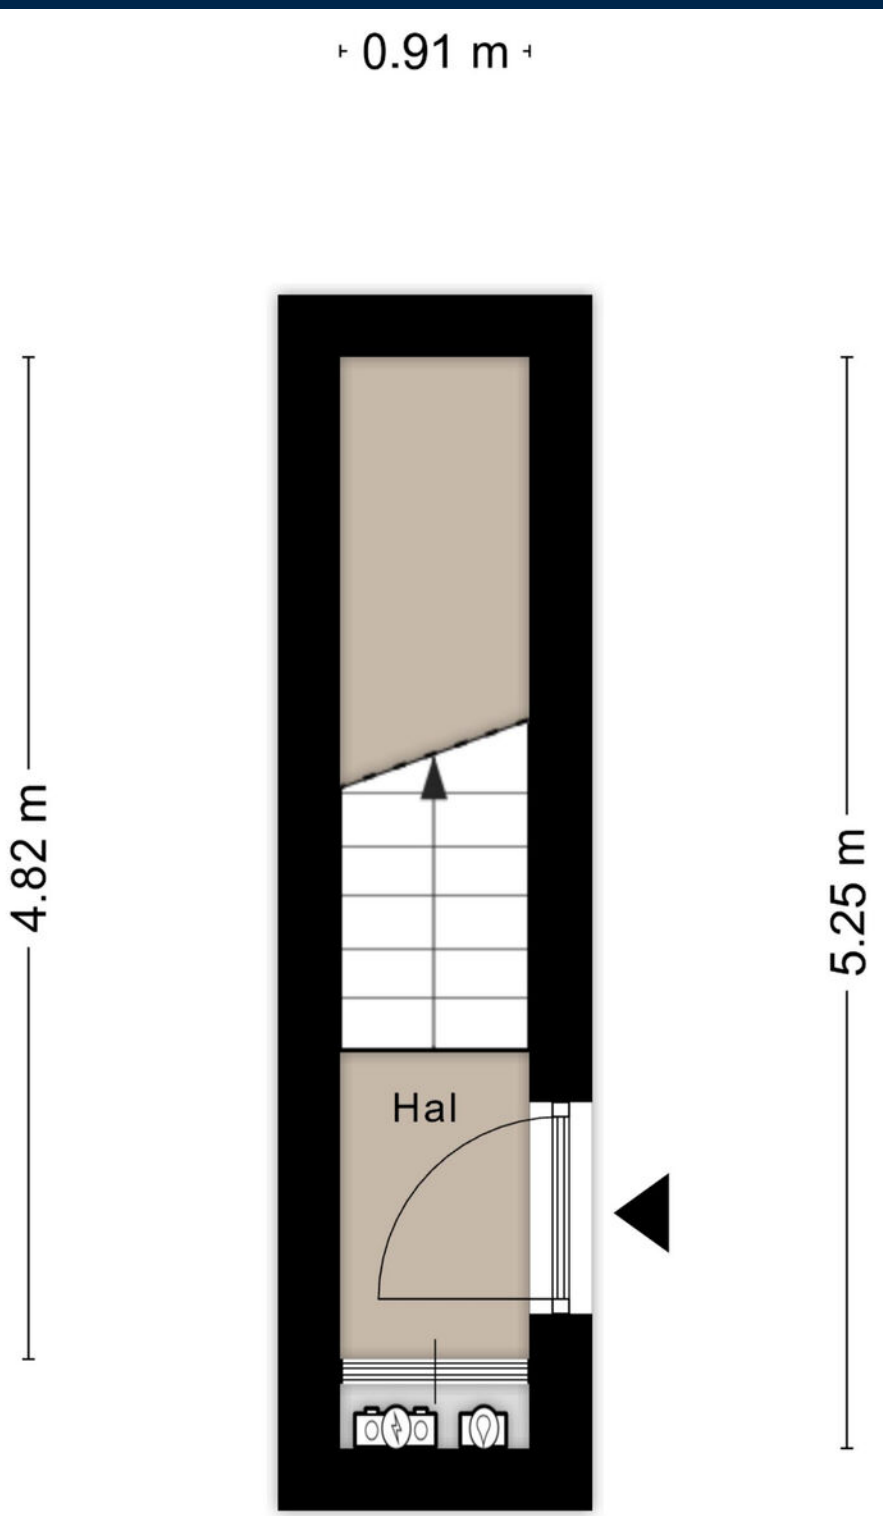


Aan de plattegronden kunnen geen rechten worden ontleend

© Zibber www.zibber.nl

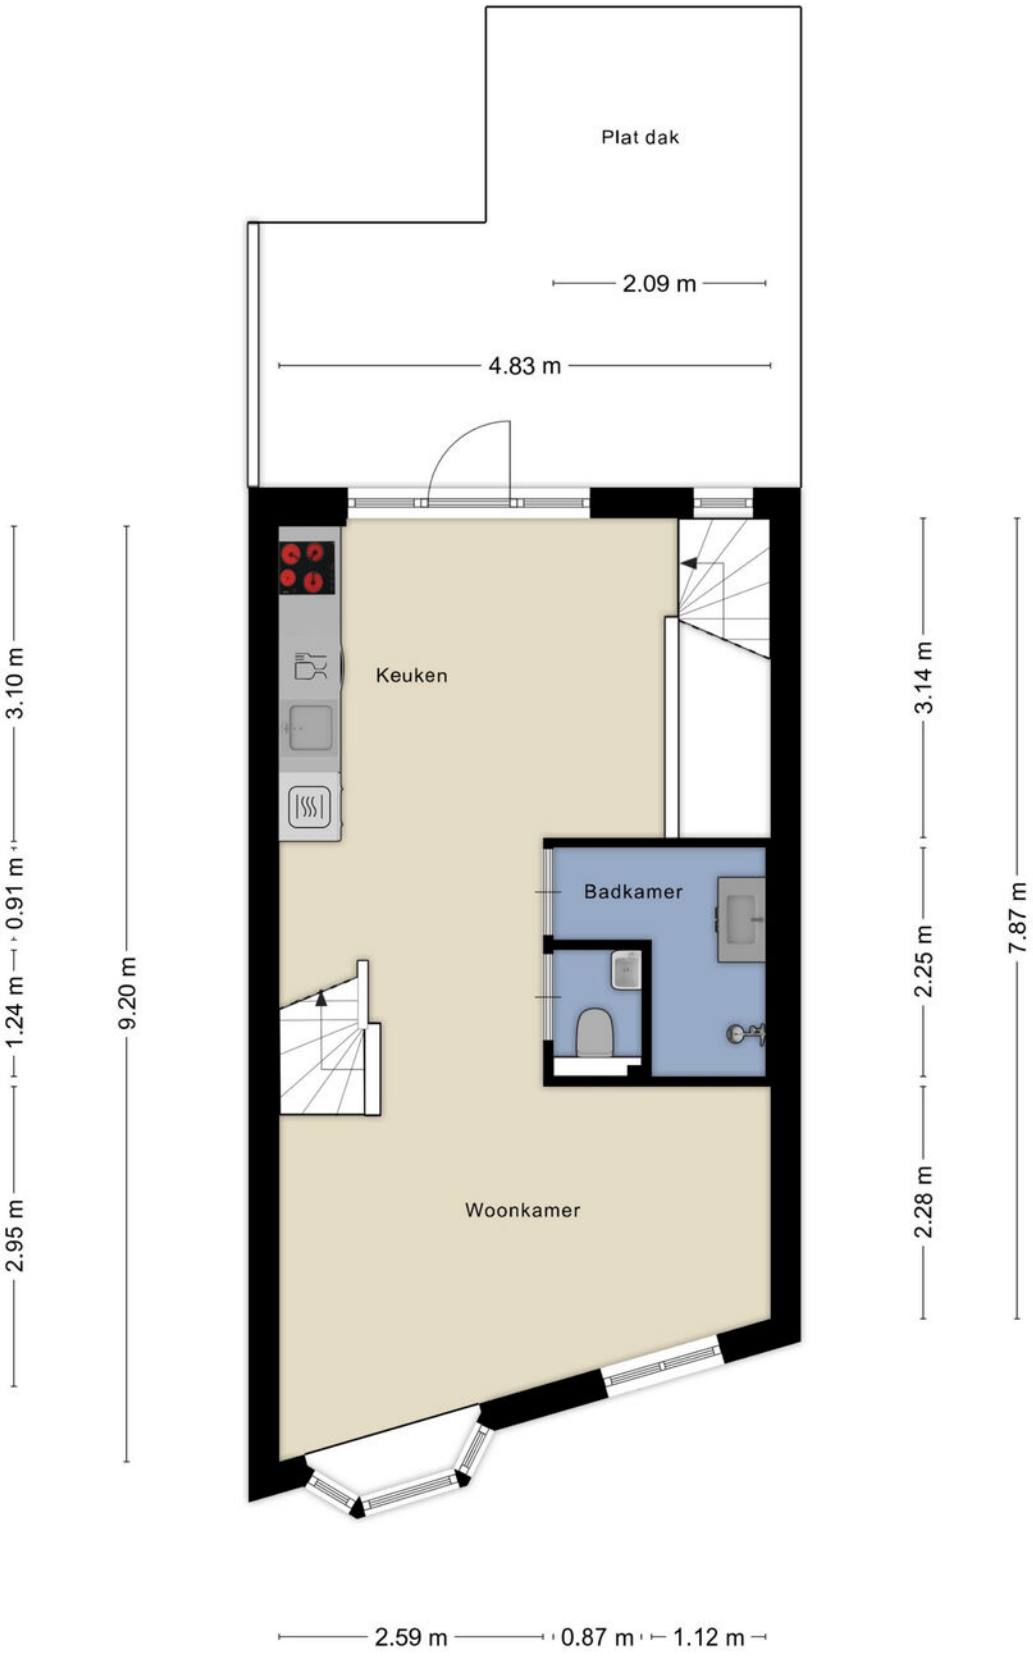


Aan de plattegronden kunnen geen rechten worden ontleend

© Zibber www.zibber.nl

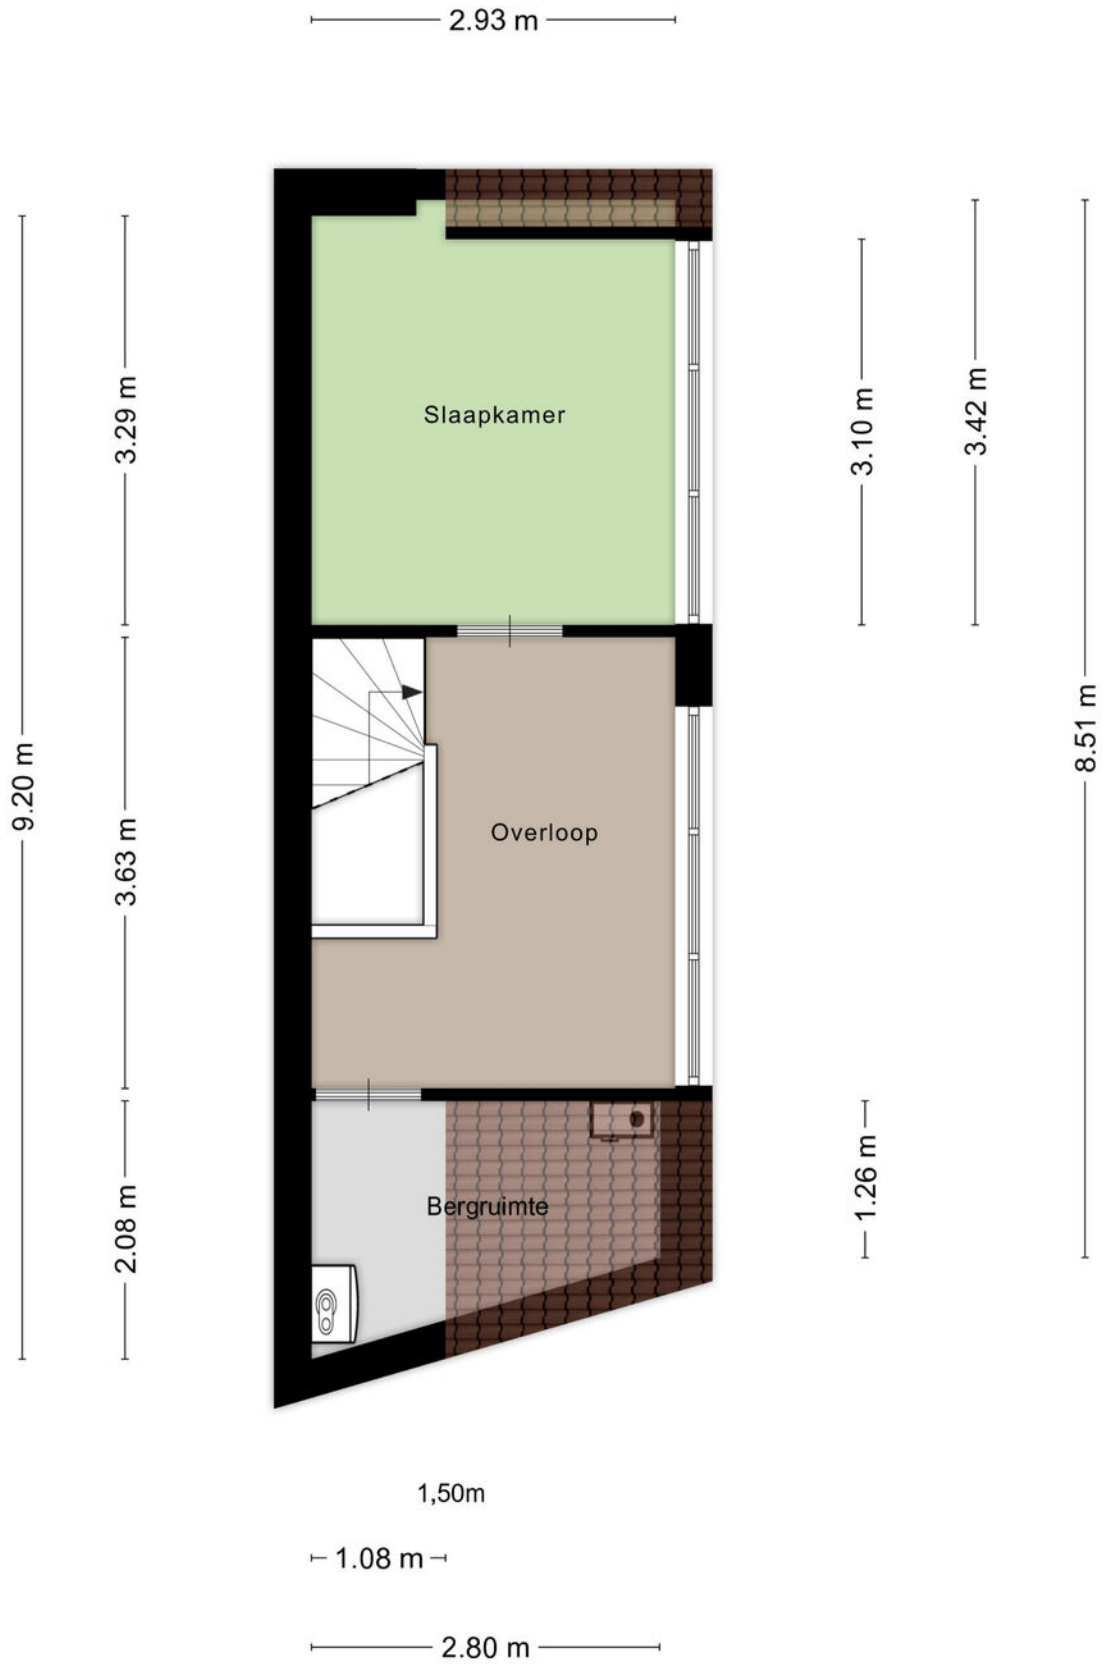

Aan de plattegronden kunnen geen rechten worden ontleend

© Zibber www.zibber.nl

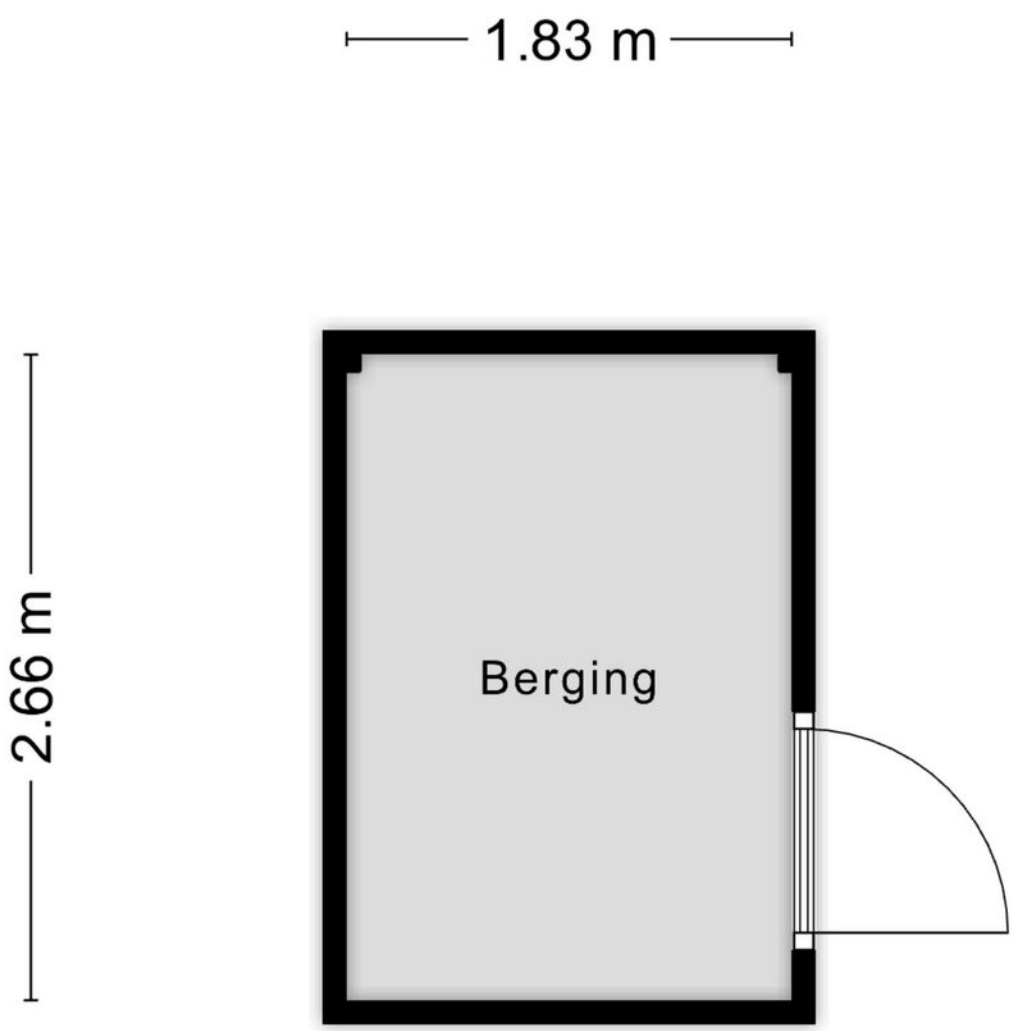

Aan de plattegronden kunnen geen rechten worden ontleend

© Zibber www.zibber.nl

Kadastrale kaart

Uw referentie: Frans Halsstraat



Deze kaart is noordgericht
12345 Perceelnummer
25 Huisnummer
Vastgestelde kadastrale grens
Voorlopige kadastrale grens
Administratieve kadastrale grens
Bebouwing

Voor een eensluidend uittreksel, geleverd op 2 november 2026
De bewaarder van het kadaster en de openbare registers

Schaal 1: 500

Kadastrale gemeente	Amersfoort
Sectie	H
Perceel	1276

Aan dit uittreksel kunnen geen betrouwbare maten worden ontleend.
De Dienst voor het kadaster en de openbare registers behoudt zich de intellectuele eigendomsrechten voor, waaronder het auteursrecht en het databankenrecht.

kadaster

Uittreksel uit de kadastrale kaart:

Kadastrale gemeente: Amersfoort

Sectie: H

Perceel: 1276

Kenmerken:
- Bouwjaar 1910, volledig gerenoveerd in 2026
- Woonoppervlakte 66 m²
- Energielabel A
- Goed geïsoleerd en voorzien van HR++ beglazing
- Gehele eerste verdieping vloerverwarming
- Nieuwe cv-ketel
- Keuken, badkamer en toilet vernieuwd
- Elektra volledig vernieuwd
- Volledig dak vernieuwd



Niels van den Top, Ilona Ouwehand, Hetty Telman, Anouk van Leeuwen, Gert Reijersen, Pauline Valkman.

Welkom bij Telman & Van Leeuwen Makelaars

Wij realiseren ons goed dat het aankopen van een woning voor u een ingrijpende kwestie is. Zowel emotioneel als zakelijk komen er veel belangrijke zaken bij kijken. U kunt in ieder geval rekenen op onze professionele en doortastende begeleiding.

Hypotheek op maat
Eén van de voornaamste aandachtspunten bij de aankoop van een huis, vormt de financiering van uw nieuwe woning. Onze hypotheekadviseur is u dan ook graag van dienst bij het vinden van een hypotheek die het beste aansluit bij uw persoonlijke situatie.

Wij kijken er naar uit om een plezierige en succesvolle samenwerking met u aan te gaan.

Hartelijke groeten, namens het team van Telman & Van Leeuwen Makelaars.

Telman & Van Leeuwen makelaars

Telman & Van Leeuwen
makelaars

Prinses Julianaplein 72 | 3817 CS Amersfoort

Telefoon 033-4650124 | www.telmanvanleeuwen.nl | KvK nr. 32103176