

Vraagprijs:
€ 199.000 k.k.

Jachtlaan 24 A
DELFZIJL

0596-612220
info@kampenkoolhof.nl
www.kampenkoolhof.nl

Kamp&Koolhof
makelaars en taxateurs

Kenmerken


Woonoppervlakte	80 m^2
Inhoud	260 m^3
Energielabel	B








Plattegrond

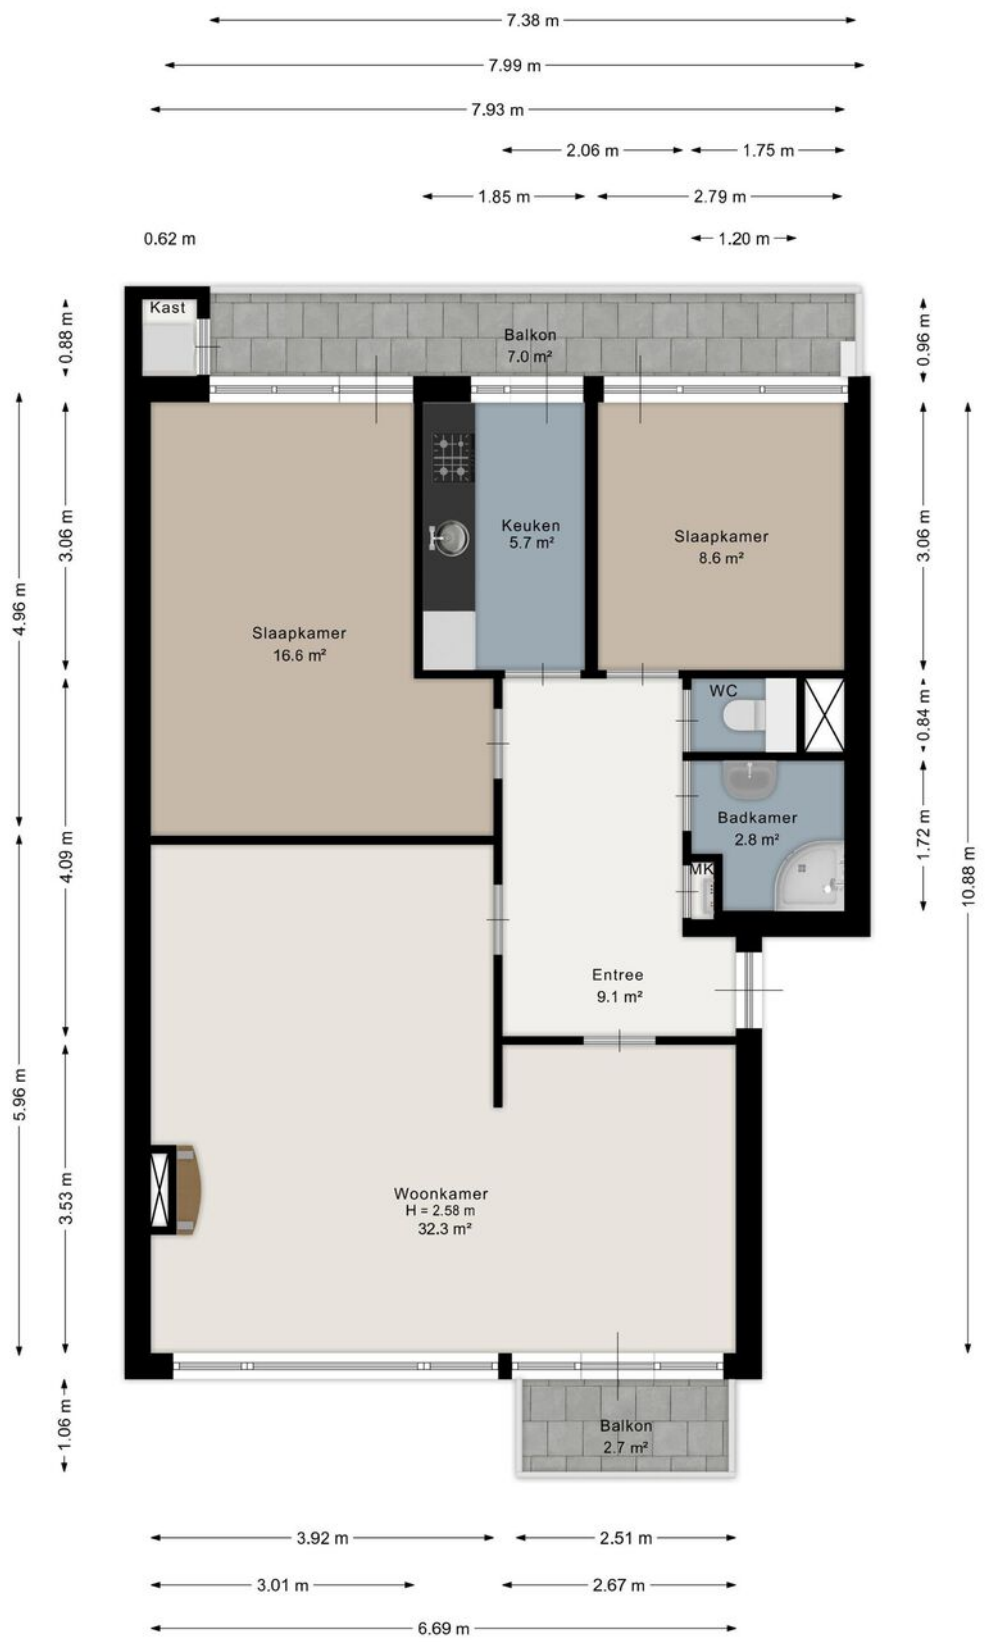


Aan de plattegrond kunnen geen rechten worden ontleend.
www.proland.nl

Plattegrond

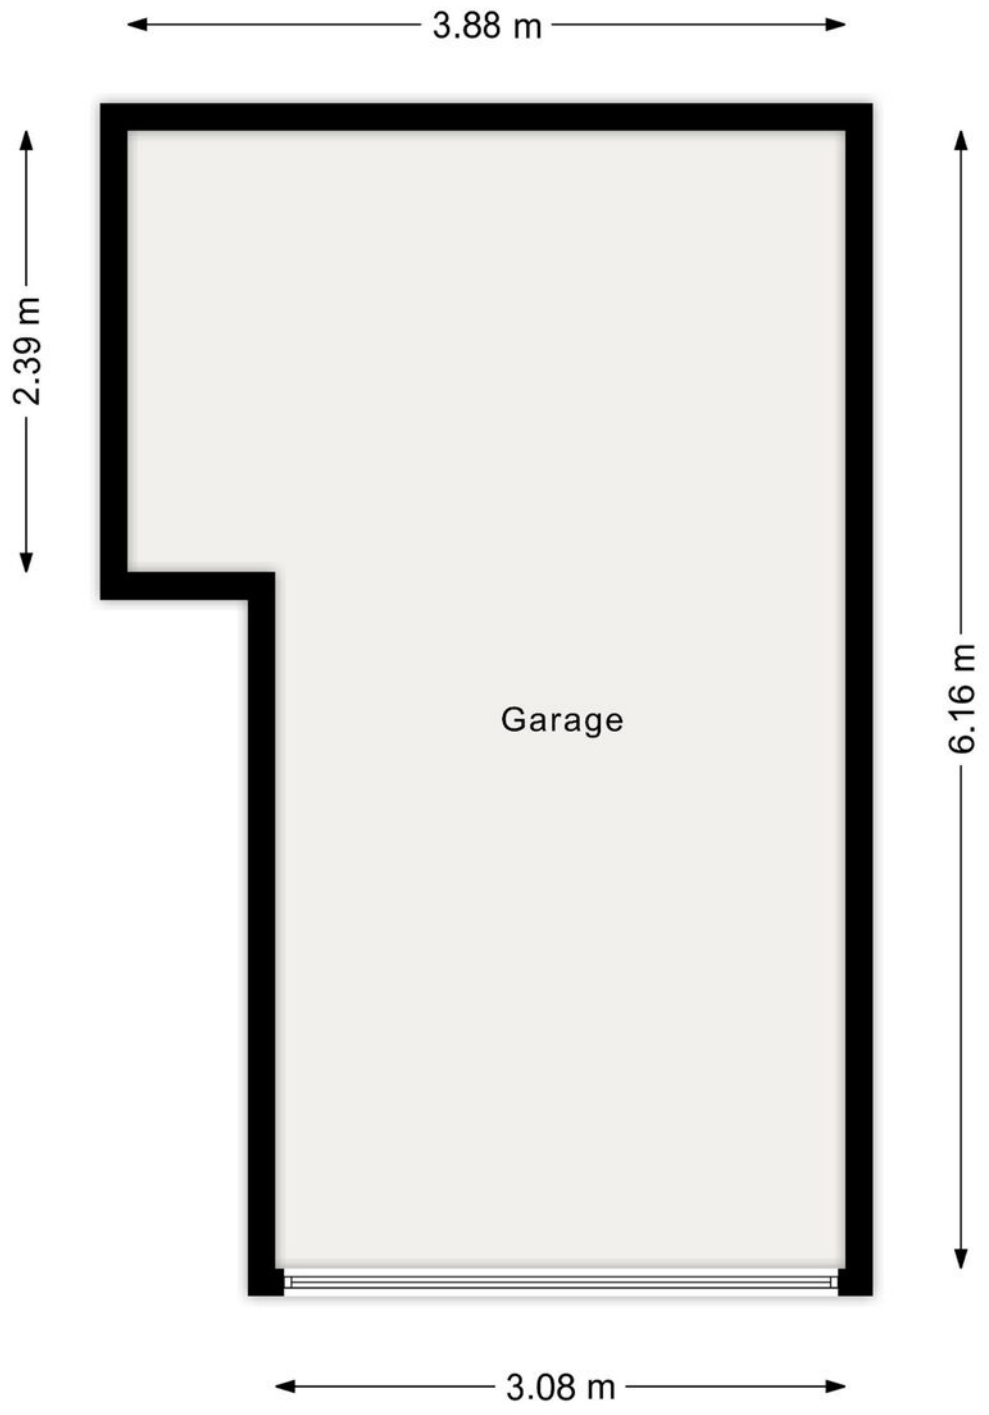

Aan de plattegrond kunnen geen rechten worden ontleend.
www.proland.nl

Plattegrond

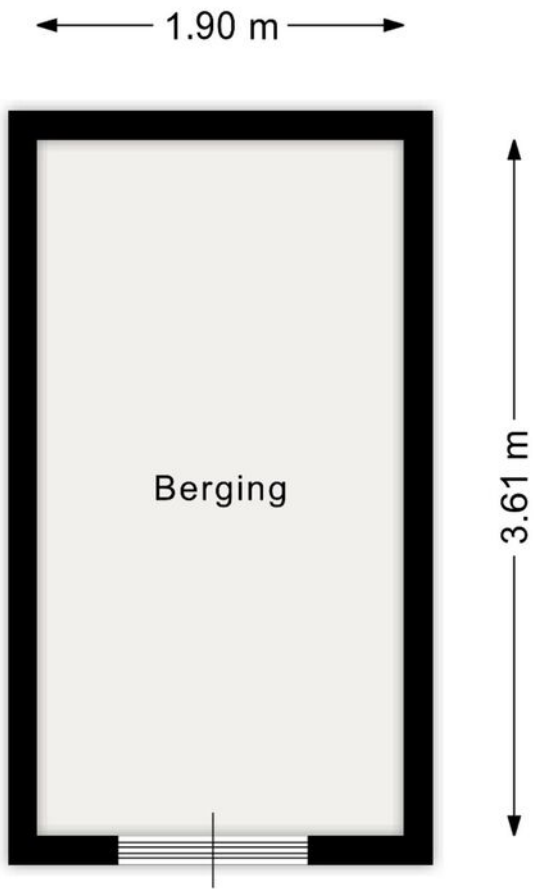

Aan de plattegrond kunnen geen rechten worden ontleend.
www.proland.nl

Jachtlaan 24a, Delfzijl

Deze woning wordt verkocht in opdracht van erven. Voor de koper is het daarom belangrijk te weten dat de verkoper/eigenaar niet de informatie kan verstrekken die een “normale” verkoper kan geven (hij heeft zelf immers nooit zelf in de woning gewoond). Koper kan daaraan voldoen door bijvoorbeeld een bouwkundige keuring te laten verrichten. Uiteraard zal de verkoper wel alle informatie die hem bekend is delen met de koper.

In het koopcontract worden 2 belangrijke artikelen opgenomen:

De Niet-zelfbewoningsclausule
Koper is geattendeerd op het feit dat verkoper de onroerende zaak niet zelf heeft gebruikt/bewoond en dat zij derhalve koper niet heeft kunnen informeren over eigenschappen van c.q. gebreken aan het verkochte, waarvan zij op de hoogte zou zijn geweest als hij het verkochte zelf feitelijk had gebruikt. In dit kader zijn partijen uitdrukkelijk overeengekomen dat dergelijke eigenschappen c.q. gebreken voor risico en rekening van koper komen en dat bij de vaststelling van de koopsom hiermee rekening is gehouden. In dit kader heeft verkoper ook geen vragenlijst ingevuld. Koper is hiermee akkoord.

De Ouderdomsclausule
Het is koper bekend dat de onroerende zaak gebouwd is omstreeks 1961, wat betekent dat de eisen die aan de bouwkwaliteit gesteld mogen worden aanzienlijk lager liggen dan bij nieuwe woningen. Verkoper staat derhalve niet in voor o.a. de funderingen, de vloeren, de leidingen, voor de elektriciteit, water en gas, de riolering en de afwezigheid van enig ongedierte c.q. schimmels (zoals bijvoorbeeld houtworm, boktor, zwam etc.). In afwijking van artikel 6.3 van deze koopakte komt het geheel of ten dele ontbreken van een of meer eigenschappen van de onroerende zaak voor normaal en bijzonder gebruik en het eventueel anderszins niet-beantwoorden van de zaak aan de overeenkomst voor rekening en risico van koper.

Aardbevingsschade en SNN-subsidies:

- Voor zover bekend zijn er 2 schademeldingen gedaan bij de bevoegde instantie. Deze schades zijn, voor zover bekend, volledig hersteld. Verkoop en levering vinden plaats in de huidige staat, zonder verrekening van schadegelden.

- De SNN-subsidie van € 10.000,- voor woningverbetering en/of verduurzaming is aangevraagd en gebruikt voor het isolerend glas en het laten plaatsen van een airco.

Overige opmerkingen:

- Het appartement heeft Energielabel B en is geldig tot 13 oktober 2036.

- De bijdrage aan de V.v.E bedraagt circa € 120,- per maand.

DISCLAIMER: Aan deze presentatie is veel zorg besteed. Wij zijn echter niet aansprakelijk voor eventuele prijs-, druk-, zetfouten en/of wijzigingen.

Lijst van zaken

Persoonlijke gegevens

Adres te verkopen woning:	Jachtlaan 24 A, 9934 JC Delfzijl
Datum:	28-10-2026

Voor de onderstaande zaken -ongeacht of ze roerend dan wel onroerend zijn- geldt dat ze soms wel en soms niet in de woning achterblijven. De lijst is bedoeld om duidelijkheid te scheppen om discussies achteraf te voorkomen.

Woning

Interieur

	Blijft achter	Gaat mee	Kan worden overgenomen	N.v.t.
Verlichting, te weten:				
– Inbouwspots/dimmers	☒	☐	☐	☐
– Opbouwspots/armaturen/lampen/dimmers	☒	☐	☐	☐
– Losse (hang)lampen	☒	☐	☐	☐
–	☐	☐	☐	☒
–	☐	☐	☐	☒
(Losse) kasten, legplanken, te weten:				
– Grote slaapkamer evt bed hoort bij elkaar	☒	☐	☐	☐
–	☐	☐	☐	☒
Raamdecoratie/zonwering binnen, te weten:				
– Gordijnrails	☒	☐	☐	☐
– Gordijnen	☒	☐	☐	☐
– Overgordijnen	☒	☐	☐	☐
– Vitrages	☒	☐	☐	☐
– Rolgordijnen	☒	☐	☐	☐
– Lamellen	☒	☐	☐	☐
– Jaloezieën	☒	☐	☐	☐
– (Losse) horren/rolhorren	☐	☐	☐	☒
–	☐	☐	☐	☒
–	☐	☐	☐	☒
Vloerdecoratie, te weten:				
– Vloerbedekking	☒	☐	☐	☐
– Parketvloer	☐	☐	☐	☒
– Houten vloer(delen)	☐	☐	☐	☒
– Laminaat	☒	☐	☐	☐
– Plavuizen	☒	☐	☐	☐
–	☐	☐	☐	☒
–	☐	☐	☐	☒
(Voorzet) openhaard met toebehoren	☐	☐	☐	☒
Allesbrander	☐	☐	☐	☒
Houtkachel	☐	☐	☐	☒
(Gas)kachels	☒	☐	☐	☐

Lijst van zaken

	Blijft achter	Gaat mee	Kan worden overgenomen	N.v.t.
Designradiator(en)	☐	☐	☐	☒
Radiatorafwerking	☐	☐	☐	☒
Overige, te weten:				
– Spiegelwanden	☐	☐	☐	☒
– Schilderij ophangsysteem	☐	☐	☐	☒
–	☐	☐	☐	☒
–	☐	☐	☐	☒
–	☐	☐	☐	☒
–	☐	☐	☐	☒

Keuken

Keukenblok (met bovenkasten)	☒	☐	☐	☐
Keuken (inbouw)apparatuur, te weten:				
– Kookplaat	☒	☐	☐	☐
– (Gas) fornuis	☒	☐	☐	☐
– Afzuigkap	☒	☐	☐	☐
– Magnetron	☐	☐	☐	☒
– Oven	☐	☐	☐	☒
– Combi-oven/combimagnetron	☐	☐	☐	☒
– Koelkast	☐	☐	☐	☒
– Vriezer	☐	☐	☐	☒
– Koel-vriescombinatie	☒	☐	☐	☐
– Vaatwasser	☒	☐	☐	☐
– Quooker	☐	☐	☐	☒
– Koffiezetapparaat	☐	☐	☐	☒
–	☐	☐	☐	☒
–	☐	☐	☐	☒
Keukenaccessoires, te weten:				
–	☐	☐	☐	☒
–	☐	☐	☐	☒
–	☐	☐	☐	☒
–	☐	☐	☐	☒
–	☐	☐	☐	☒
–	☐	☐	☐	☒
–	☐	☐	☐	☒
–	☐	☐	☐	☒

Sanitair/sauna

Toilet met de volgende toebehoren:				
– Toilet	☒	☐	☐	☐
– Toiletrolhouder	☒	☐	☐	☐
– Toiletborstel(houder)	☒	☐	☐	☐
– Fontein	☐	☐	☐	☒
–	☐	☐	☐	☒
–	☐	☐	☐	☒
Badkamer met de volgende toebehoren:				
– Ligbad	☐	☐	☐	☒
– Jacuzzi/whirlpool	☐	☐	☐	☒

Lijst van zaken

	Blijft achter	Gaat mee	Kan worden overgenomen	N.v.t.
– Douche (cabine/scherm)	☒	☐	☐	☐
– Stoomdouche (cabine)	☐	☐	☐	☒
– Wastafel	☒	☐	☐	☐
– Wastafelmeubel	☐	☐	☐	☒
– Planchet	☒	☐	☐	☐
– Toiletkast	☒	☐	☐	☐
– Toilet	☒	☐	☐	☐
– Toiletrolhouder	☒	☐	☐	☐
– Toiletborstel(houder)	☒	☐	☐	☐
–	☐	☐	☐	☒
–	☐	☐	☐	☒
Sauna met toebehoren	☐	☐	☐	☒
	☐	☐	☐	☒
Exterieur/Installaties/Veiligheid/Energiebesparing				
Schotel/antenne	☐	☐	☐	☒
Brievenbus	☒	☐	☐	☐
Kluis	☐	☐	☐	☒
(Voordeur)bel	☒	☐	☐	☐
Alarminstallatie	☐	☐	☐	☒
(Veiligheids)sloten en overige inbraakpreventie	☐	☐	☐	☒
Rookmelders	☐	☐	☐	☒
(Klok)thermostaat	☒	☐	☐	☐
Airconditioning	☒	☐	☐	☐
Warmwatervoorziening, te weten:				
– CV-installatie	☒	☐	☐	☐
– Boiler	☐	☐	☐	☒
– Geiser	☐	☐	☐	☒
–	☐	☐	☐	☒
–	☐	☐	☐	☒
–	☐	☐	☐	☒
Screens	☒	☐	☐	☐
Rolluiken	☐	☐	☐	☒
Zonwering buiten	☒	☐	☐	☐
–	☐	☐	☐	☒
–	☐	☐	☐	☒
–	☐	☐	☐	☒
Isolatievoorzieningen (voorzetramen/radiatorfolie etc.), te weten:				
–	☐	☐	☐	☒
–	☐	☐	☐	☒
Telefoonaansluiting/internetaansluiting	☒	☐	☐	☐
Veiligheidsschakelaar wasautomaat	☐	☐	☐	☒
Waterslot wasautomaat	☐	☐	☐	☒
Zonnepanelen	☐	☐	☐	☒
Oplaadpunt elektrische auto	☐	☐	☐	☒
	☐	☐	☐	☒
	☐	☐	☐	☒

Tuin

Lijst van zaken

	Blijft achter	Gaat mee	Kan worden overgenomen	N.v.t.
Inrichting				
Tuinaanleg/bestrating	☐	☐	☐	☒
Beplanting	☐	☐	☐	☒
	☐	☐	☐	☒
Verlichting/installaties				
Buitenverlichting	☒	☐	☐	☐
Tijd- of schemerschakelaar/bewegingsmelder	☐	☐	☐	☒
	☐	☐	☐	☒
Bebouwing				
Tuinhuis/buitenberging	☐	☐	☐	☒
Kasten/werkbank in tuinhuis/berging	☒	☐	☐	☐
(Broei)kas	☐	☐	☐	☒
	☐	☐	☐	☒
	☐	☐	☐	☒
Overig				
Overige tuin, te weten:				
– (Sier)hek	☐	☐	☐	☒
– Vlaggenmast(houder)	☐	☐	☐	☒
–	☐	☐	☐	☒
–	☐	☐	☐	☒

Lijst van zaken

Overig

Zijn er zaken die geen eigendom zijn van verkoper omdat er sprake is van een leasecontract of huurcontract. Zo ja, neemt verkoper de zaak mee of wordt het betreffende contract overgenomen?	Ja	Nee	Gaat mee	Moet worden overgenomen
CV	☐	☒	☐	☐
Boiler	☐	☒	☐	☐
Zonnepanelen	☐	☒	☐	☐
-	☐	☒	☐	☐
-	☐	☒	☐	☐
-	☐	☒	☐	☐
-	☐	☒	☐	☐
Bijlage(n) over te nemen contracten:				
–				
–				

Voor akkoord,

[redacted]

De opdrachtgever/verkoper,
(en echtgeno(o)t(e)/partner)

plaats en datum:

Delfzijl
01-10-2026

Koper,
(en echtgeno(o)t(e)/partner)

plaats en datum:

Vragenlijst - aardbevingsschade, versterking en SNN-subsidies

In Groningen komen regelmatig kleine – en soms iets minder kleine – aardbevingen voor.
Deze kunnen invloed hebben op huizen en andere gebouwen.
In dit deel gaan we in op wat daar allemaal bij komt kijken: van schadeherstel tot het versterkingsprogramma en de subsidies die aan te vragen zijn via het SNN.

Adres: Jachtlaan 24a, Delfzijl

Schadehistorie en subsidie

1. **Heeft u in het verleden bij de bevoegde instanties (NAM/CVW/IMG) schade gemeld?** ☐ n.v.t. ☒ ja ☐ nee
   Zo ja, hoe vaak? 2x
2. **Heeft u schaderapport(en) ontvangen?** ☒ ja ☐ nee
3. **Is de aardbevingsschade genoemd in de rapporten ook gerepareerd?** ☐ deels ☒ ja ☐ nee
   Zo ja, door wie is deze schade (deels) gerepareerd?
   - De schade is hersteld door dezelfde aannemer die ook de schade aan het appartementencomplex heeft hersteld. (Firma Sterenberg).
4. **Is er op dit moment nog een lopende schademelding?** ☐ ja ☒ nee
5. **Weet u of een van de vorige eigenaren schade(s) heeft gemeld bij een instantie?** ☒ n.v.t. ☐ ja ☐ nee
6. **Kunt u nog iets bijzonders melden over de schadehistorie en afwikkeling?** ☐ ja ☒ nee

Versterkingsprogramma

1. **Is de onroerende zaak opgenomen (geweest) in het versterkingstraject?** ☐ ja ☒ nee
2. **Valt de onroerende zaak onder het sloop/nieuwbouwtraject?** ☐ ja ☒ nee

Diverse SNN-subsidies en 'Nij Begun'

1. **Heeft u zelf de SNN-subsidie Verduurzaming / Verbetering Groningen aangevraagd?** ☐ deels ☒ ja ☐ nee
   Zo ja / deels, hoeveel subsidie heeft u aangevraagd? € 10.000,-
   Waaraan heeft u deze subsidie besteed? Glas en airco
2. **Is er een Isolatieplan aanwezig van 'Nij Begun'** ☒ ja ☐ nee
3. **Heeft u de subsidie Isolatie 'Nij Begun' aangevraagd?** ☐ ja ☒ nee
4. **Heeft u gebruik gemaakt van de SNN-subsidie waardevermeerdering (energiepakket t.w.v. € 4.000,-)?** ☐ n.v.t. ☒ ja ☐ nee
   Zo ja, waaraan heeft u deze subsidie besteed? Cv-installatie
5. **Kunt u nog iets bijzonders melden over de (aanvraag) subsidieafhandeling?** ☐ ja ☒ nee

Kamp&Koolhof makelaars en taxateurs NVM

DISCLAIMER: Aan deze presentatie is veel zorg besteed. Wij zijn echter niet aansprakelijk voor eventuele prijs-, druk-, zetfouten en/of wijzigingen.

Kadastrale kaart

Kadastrale kaart

Uw referentie: Kamp en Koolhof



12345 Perceelnummer
25 Huisnummer
Vastgestelde kadastrale grens
Voorlopige kadastrale grens
Administratieve kadastrale grens
Bebouwing

Deze kaart is noordgericht

Voor een eensluidend uittreksel, geleverd op 1 oktober 2026
De bewaarder van het kadaster en de openbare registers


Schaal 1: 500


Kadastrale gemeente	Delfzijl
Sectie	B
Perceel	2518

Aan dit uittreksel kunnen geen betrouwbare maten worden ontleend.
De Dienst voor het kadaster en de openbare registers behoudt zich de intellectuele eigendomsrechten voor, waaronder het auteursrecht en het databankenrecht.

kadaster

Locatie op de kaart

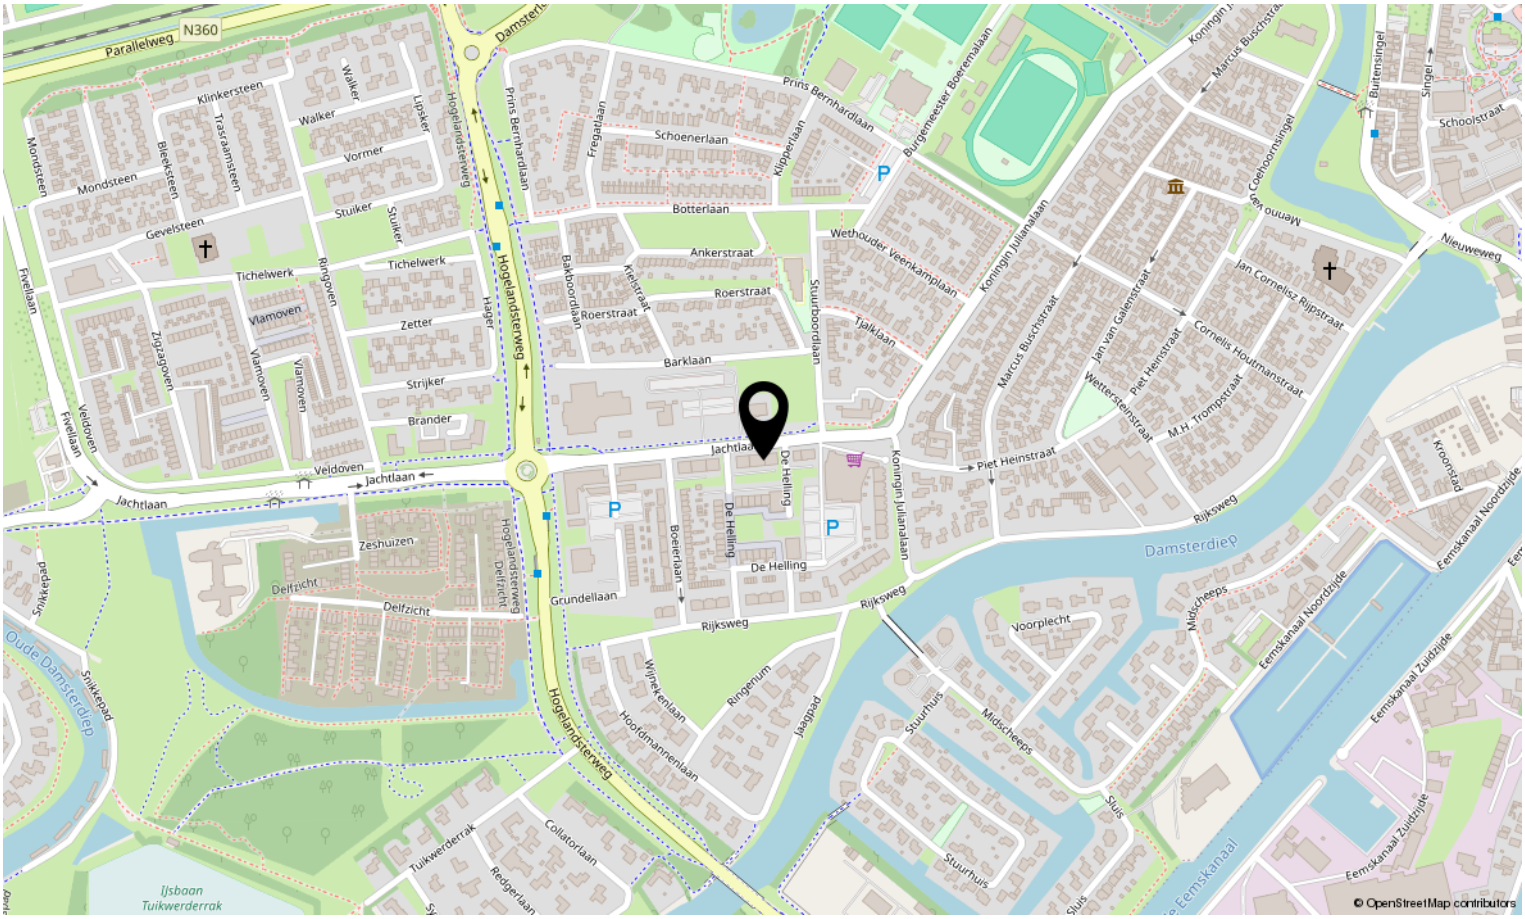

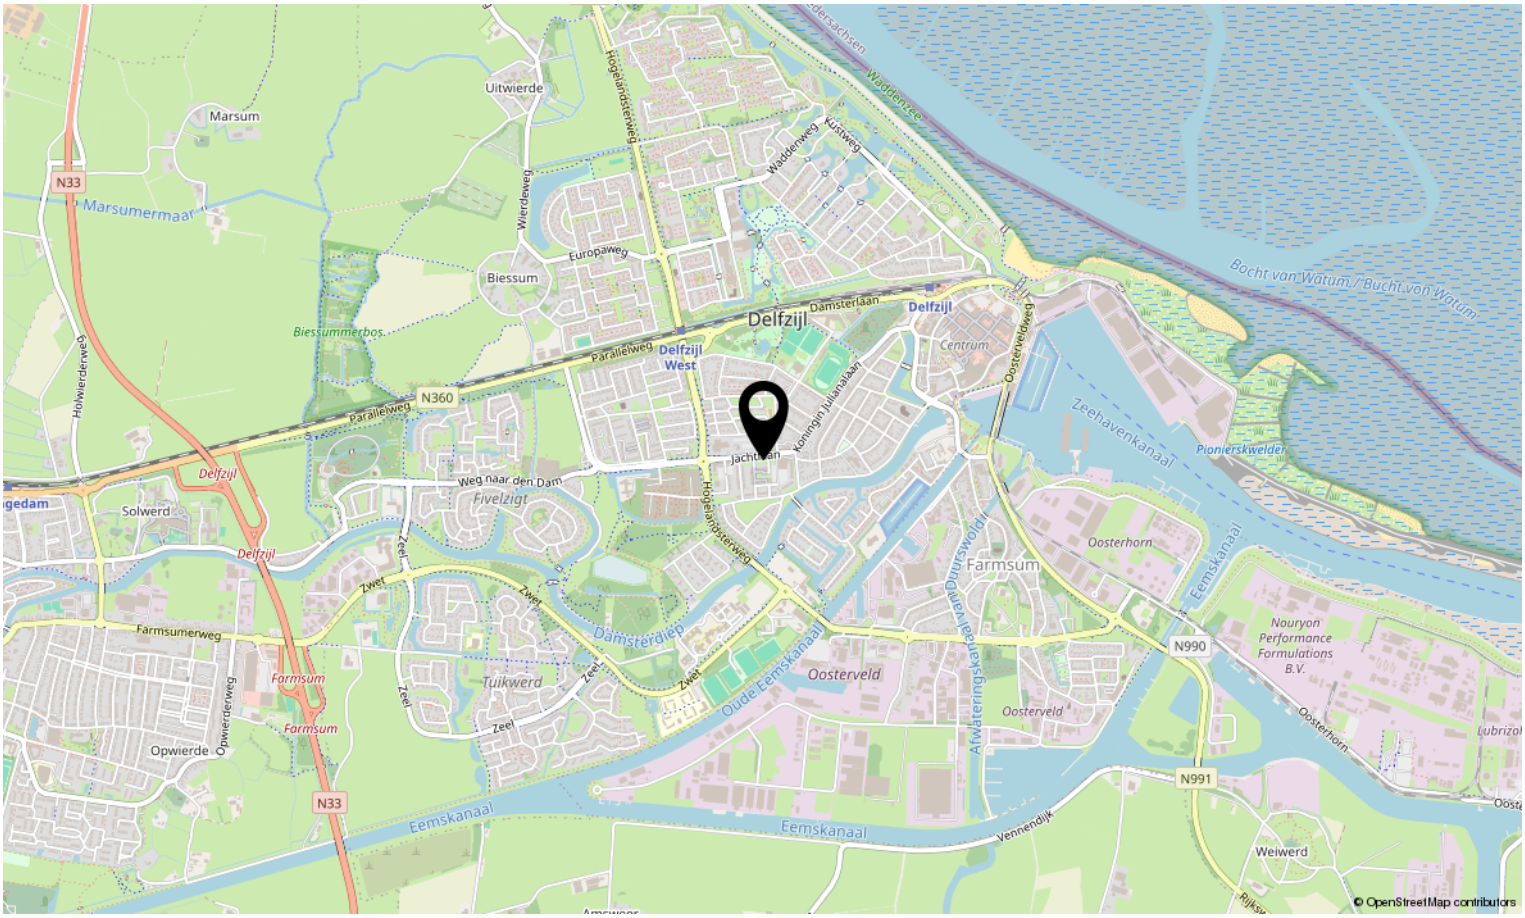



Interesse in deze woning?

Neem contact op met ons kantoor.

Kamp&Koolhof makelaars en taxateurs
Landstraat 71, 9934 BK Delfzijl
0596-612220 | info@kampenkoolhof.nl
www.kampenkoolhof.nl

Kamp&Koolhof
makelaars en taxateurs