

Lekstraat 10,
ENSCHEDE

“Voel jij je hier straks thuis?”



“Kom binnenkijken!”



Kenmerken

Type woning
2-onder-1-kapwoning

Bouwjaar
1927

Woonoppervlak
94 m^2

Overig inpandig
4 m^2

Gebouwgebonden buitenruimte
1 m^2

Inhoud
381 **m^3**

Perceeloppervlak
209 m^2

Voorziening (van indeling)
glasvezel kabel

Energielabel
E

Isolatie
muurisolatie, vloerisolatie

Verwarming
c.v.-ketel, vloerverwarming gedeeltelijk

Warm water
c.v.-ketel

CV-ketel
Remeha Tzerra 2018

Omschrijving

Jaren '30-charme, een moderne jas én een diepe tuin met privacy: deze twee-onder-één-kapwoning in Deppenbroek heeft het allemaal in huis! Klinkt goed? Maak dan kennis met deze sfeervolle tweekapper in de woonwijk Deppenbroek!

Gebouwd rond 1930, maar bepaald niet blijven hangen in het verleden. Sinds de aankoop in 2018 is deze woning op tal van punten gemoderniseerd. Het resultaat? Een huis met karakter én een eigentijdse basis: klaar voor nieuwe bewoners en nieuwe woonavonturen. Een aantal zaken kunnen nog naar eigen wens worden aangepakt/ opgeknapt, zoals de trapbekleding, vloerbedekking overloop, de badkamer en de externe berging. Hier kun je nog de handen uit de mouwen steken! Ook de tuin verdient extra aandacht!

Binnenkomen en je meteen thuis voelen
Met een woonoppervlakte van circa 94 m^2 biedt deze woning verrassend veel mogelijkheden. Op de begane grond zijn de woonkamer en keuken voorzien van een geïsoleerde schuimbetonvloer met vloerverwarming. Daarboven ligt keramisch parket: de warme uitstraling van de hout-look, in combinatie met met het praktische gemak van keramiek. En dankzij de vloerverwarming is het zeer aangenaam.

De keuken is in 2019 vernieuwd. Ook aan de afwerking is aandacht besteed. Alle plafonds zijn vernieuwd en glad gestuukt, de wanden zijn voorzien van glasvliesbehang en de paneeldeuren kregen nieuw deurbeslag. Op de eerste verdieping zorgen laminaatvloeren in de slaapkamers voor een verzorgde uitstraling.

Gemoderniseerd, zodat jij vooruit kunt
Een karakteristieke woning is leuk, maar een beetje hedendaags comfort is minstens zo prettig. Daarom zijn er sinds 2018 diverse belangrijke verbeteringen uitgevoerd. Zo zijn de spouwmuren nageïsoleerd, is de groepenkast vervangen en is de elektrische bedrading opnieuw doorgetrokken. Ook de CV-ketel is in 2018 vervangen. De kozijnen zijn deels uitgevoerd in kunststof en deels in hout en zijn grotendeels voorzien van dubbele beglazing. Uitzonderingen hierop zijn de voordeur met zijpaneel en de drie bovenlichten in de achterpui op de begane grond.

Kortom: er is al flink wat werk verzet om de woning een moderne basis te geven. Dat maakt het extra aantrekkelijk om hier je eigen woonideeën tot leven te brengen.

De achtertuin: groen geluk met privacy
En dan... de tuin! Met een perceeloppervlakte van maar liefst 209 m² beschik je hier over een heerlijke buitenruimte. De diepe achtertuin biedt volop privacy en heeft een prachtig doorkijkje naar het groen aan de rand van Enschede.

INDELING
-De trap-/kelderkast
-Begane grond: entree/hal, trapopgang, meterkast en toegang tot de trap-/kelderkast. Woonkamer-en-suite met vaste kasten en voorzien van sfeervolle houtkachel. Dichte moderne keuken voorzien van diverse inbouwapparatuur met o.a. inductie kookplaat, combi-oven, koelkast, vriezer, afzuigkap en vaatwasser. Tussenhal met CV-opstelling, wasmachine-aansluiting en tuindeur. Gedateerde badkamer voorzien van douche, staand toilet en wastafel.
-1e Verdieping: overloop met vaste kast en 3 fijne slaapkamers met deels inbouwkasten.
-2e Verdieping: vlizotrap naar geheel bevloerde bergzolder
-Eenvoudig aangelegde achtertuin gelegen op het noordoosten met vrijstaande houten berging (aan vervanging toe).


LOCATIE
De woning ligt in de woonwijk het Deppenbroek met in de nabije omgeving de aanwezigheid van alle voorzieningen, zoals het uitgebreide winkelcentrum 't Deppenbroek voor de dagelijkse boodschappen, sportvoorzieningen en diverse scholen voor basis en middelbaar onderwijs. Het Deppenbroek ligt aan de rand van het groen voor een wandeling of hardlooprondje. Het centrum van Enschede ligt op fietsafstand met alle winkels, horeca en culturele voorzieningen.





KENMERKEN

Bouwjaar: 1927
Perceel: 209 m^2
Woonoppervlakte: 94 m^2
Inhoud wonen: 381 m^3
Aanvaarding: in overleg.
Energielabel: E (geldig t/m 11-08-2036)
Funderingsrisico: voor deze woning geldt geen verhoogd risico (A, B, C)
Waarborgsom/bankgarantie: is bij koop vereist en bedraagt 10% van de koopsom.
In de koopovereenkomst worden een asbest- en een ouderdomsclausule opgenomen.

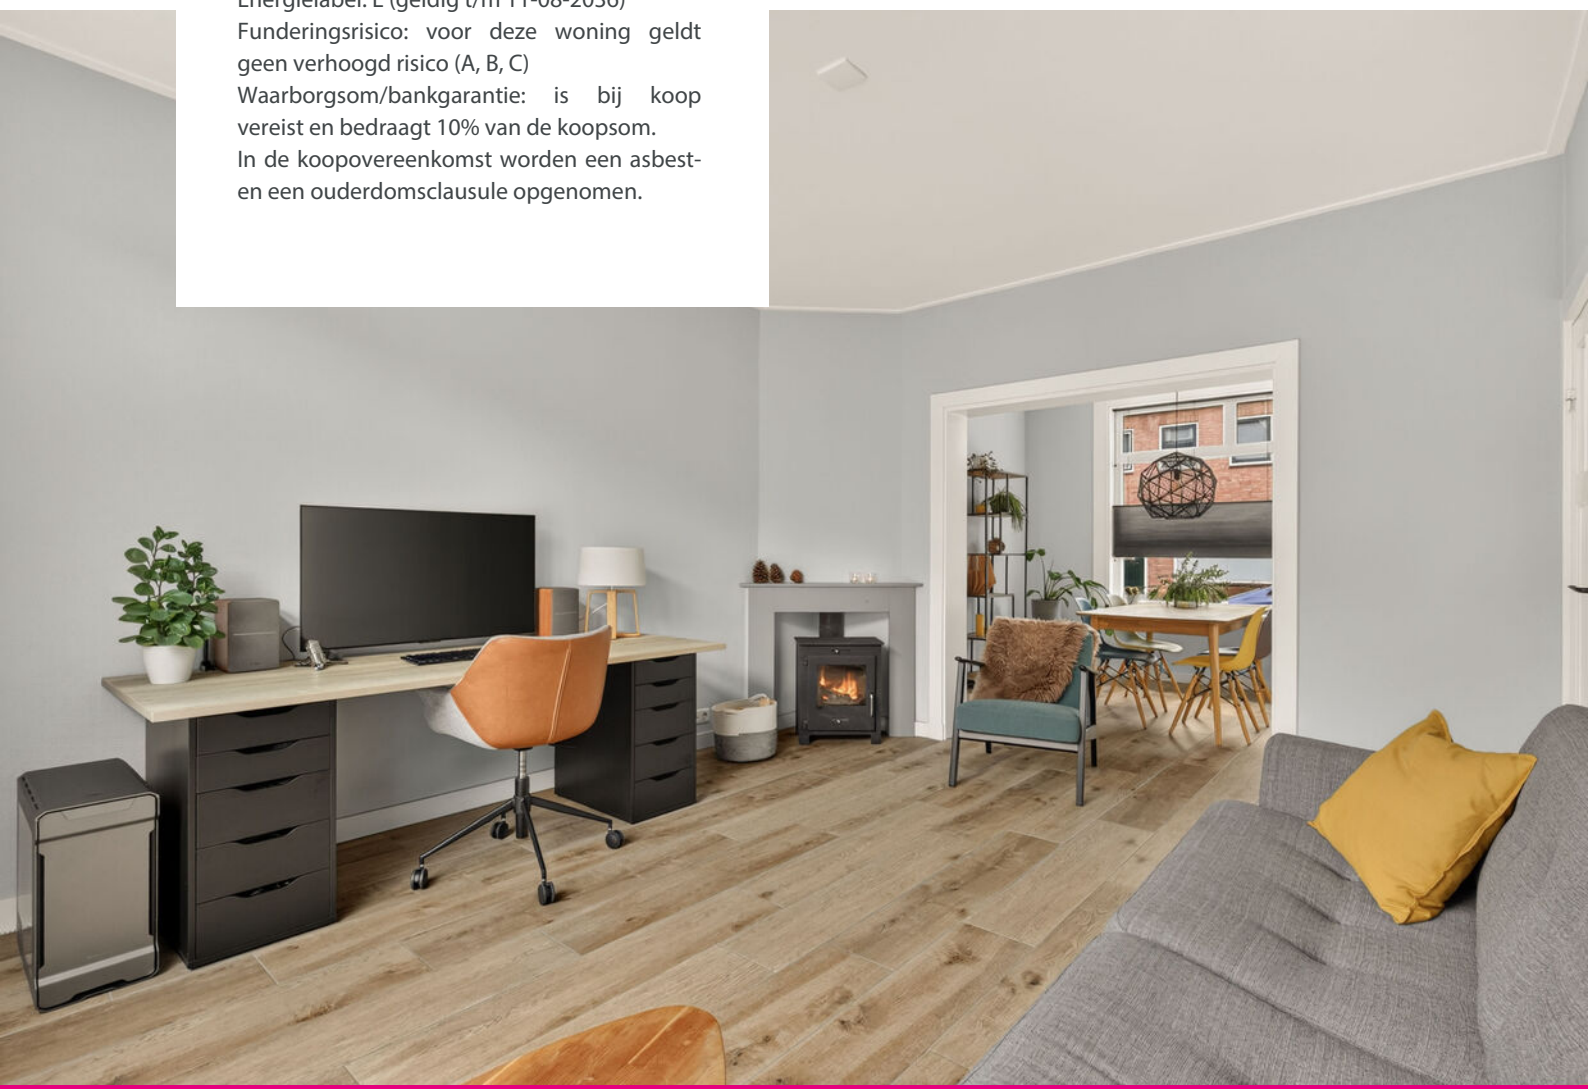


























STANLEY


























Plattegrond- begane grond

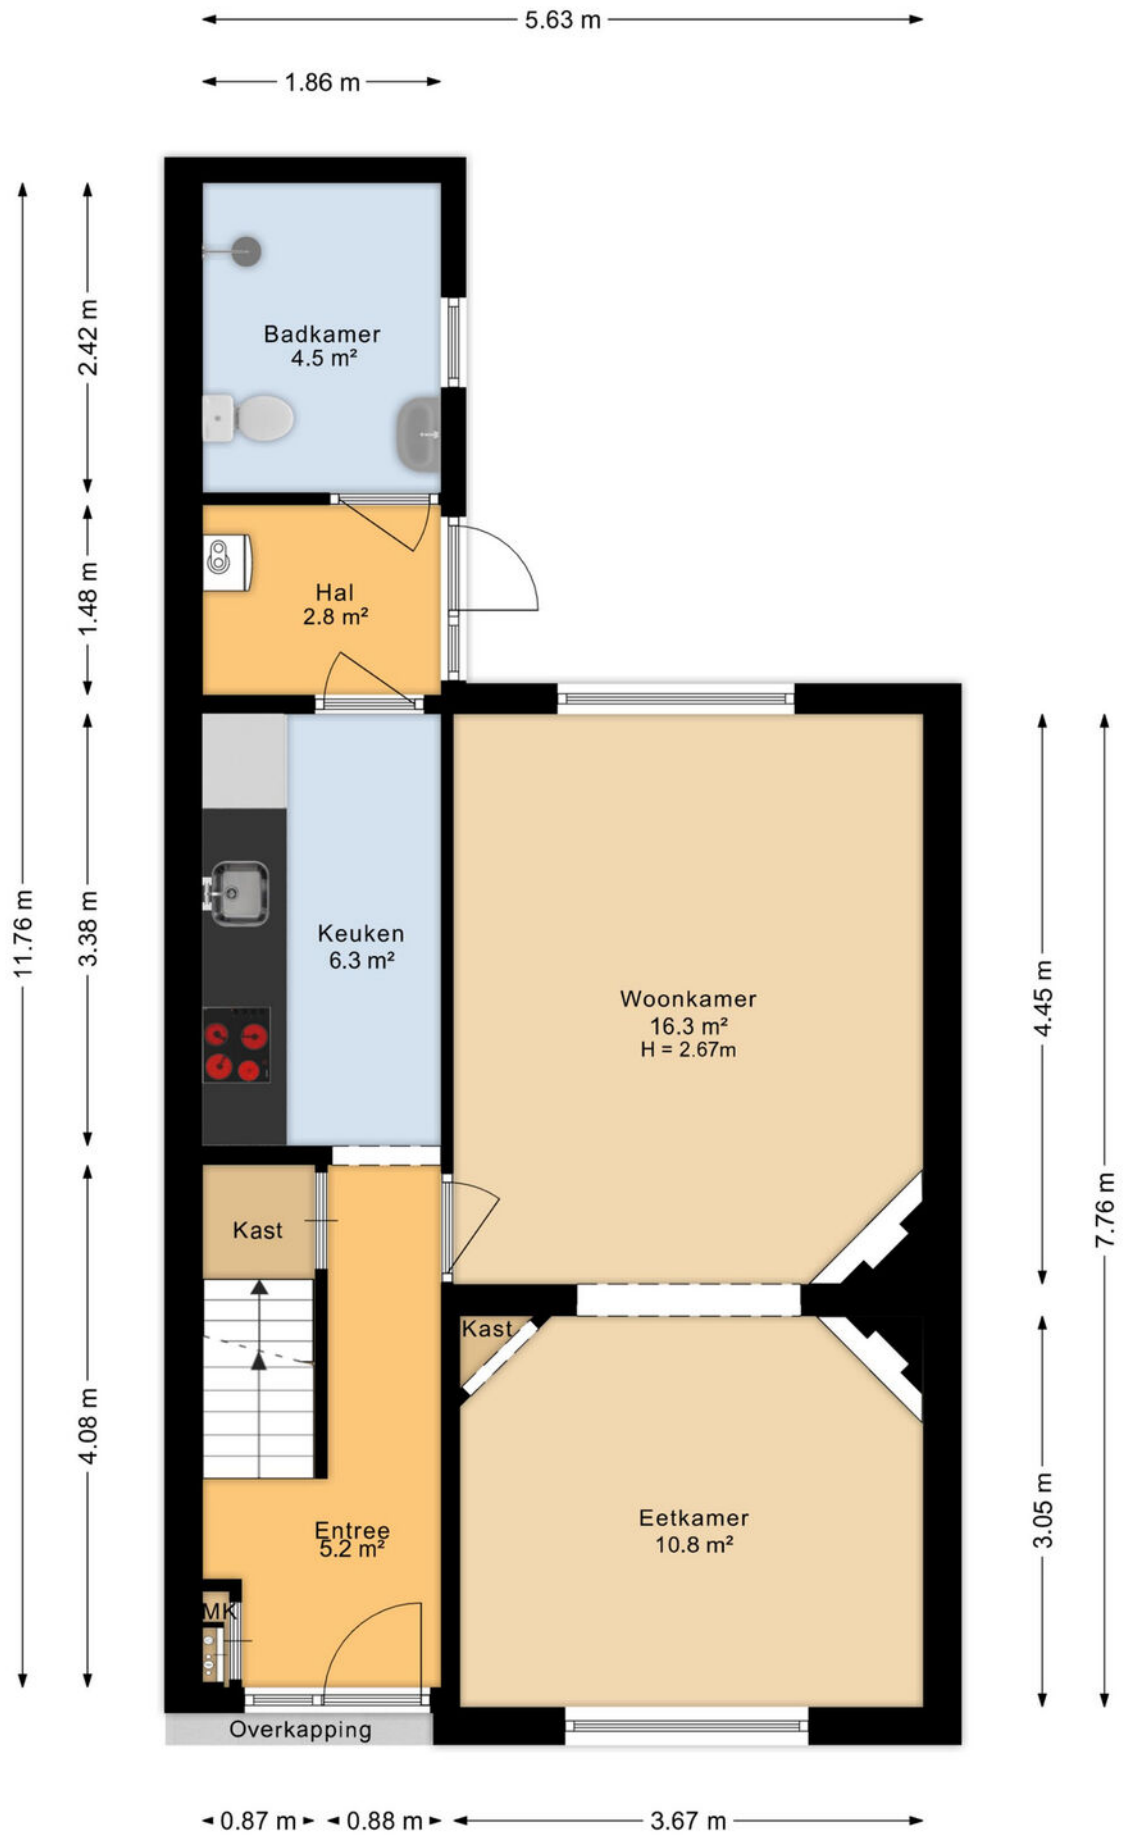


Plattegrond- 1e verdieping

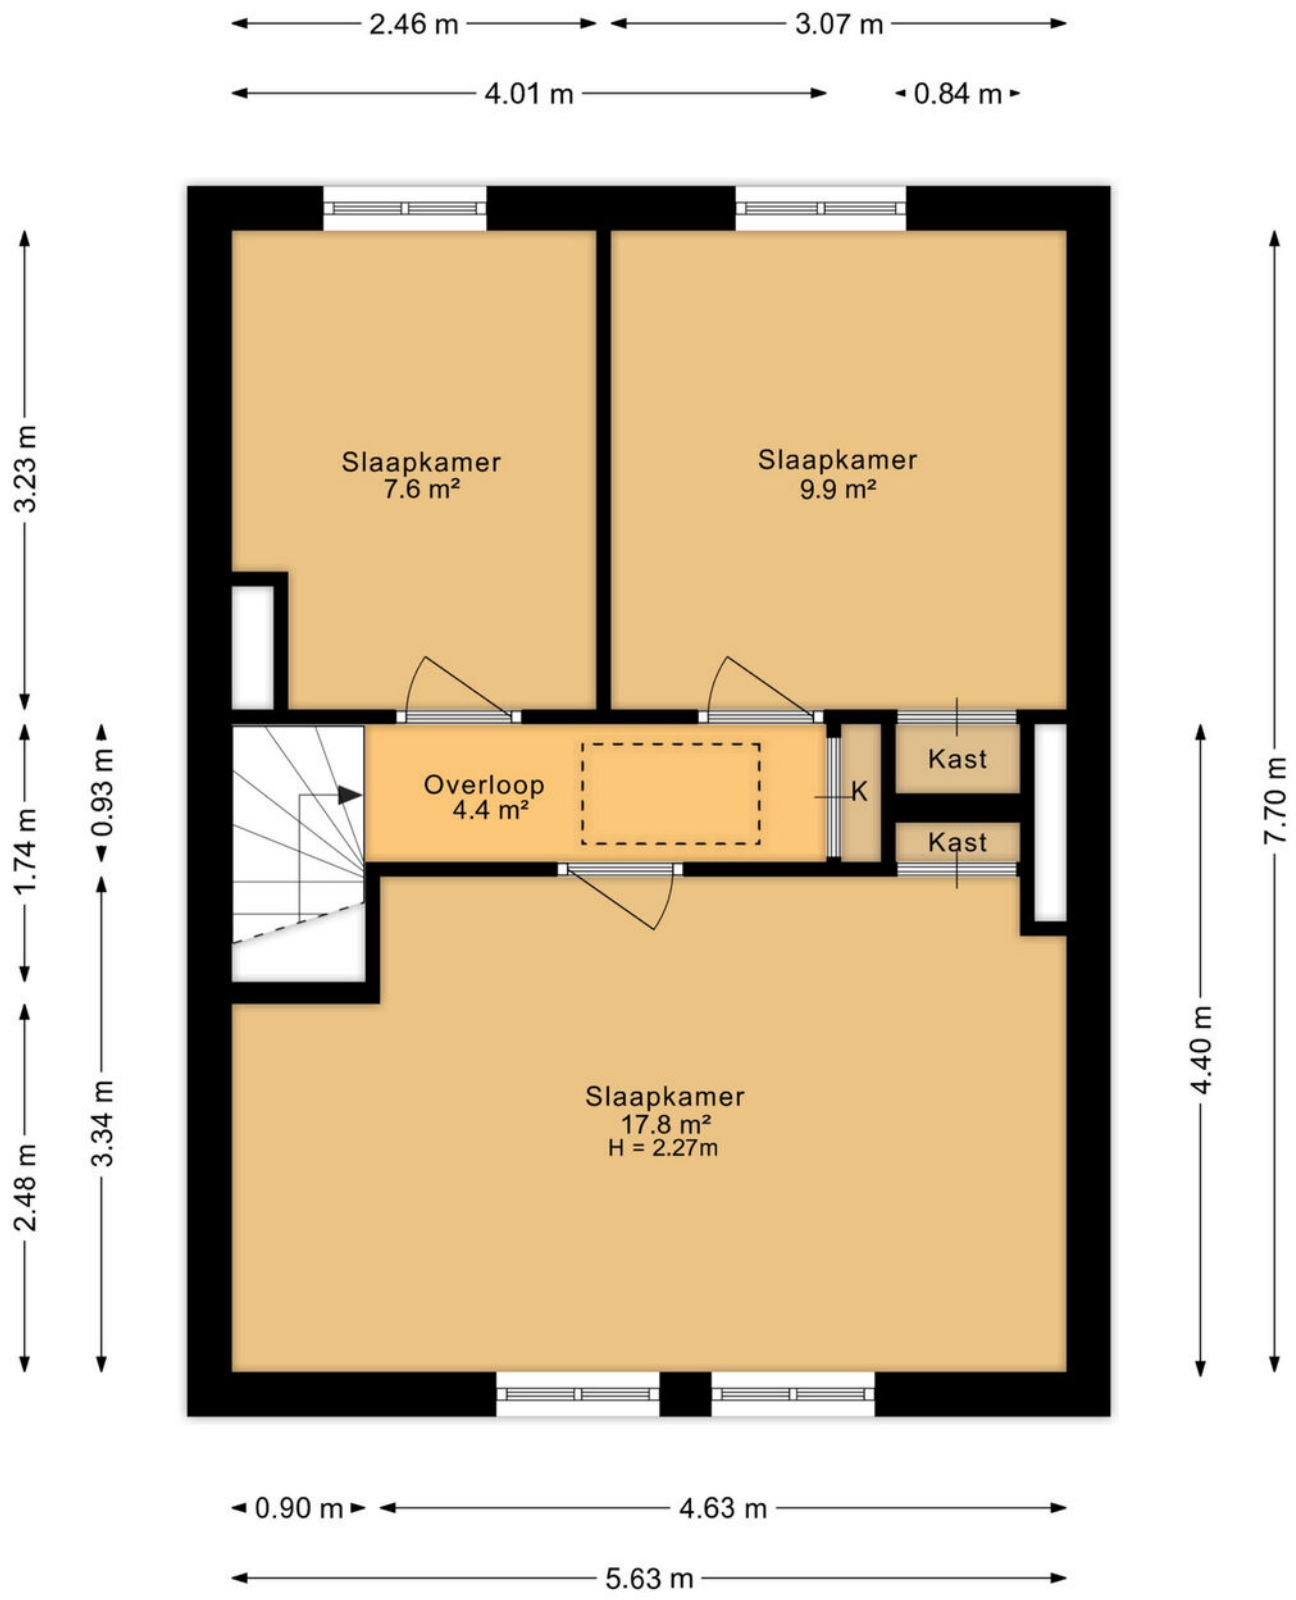


Plattegrond- vliering

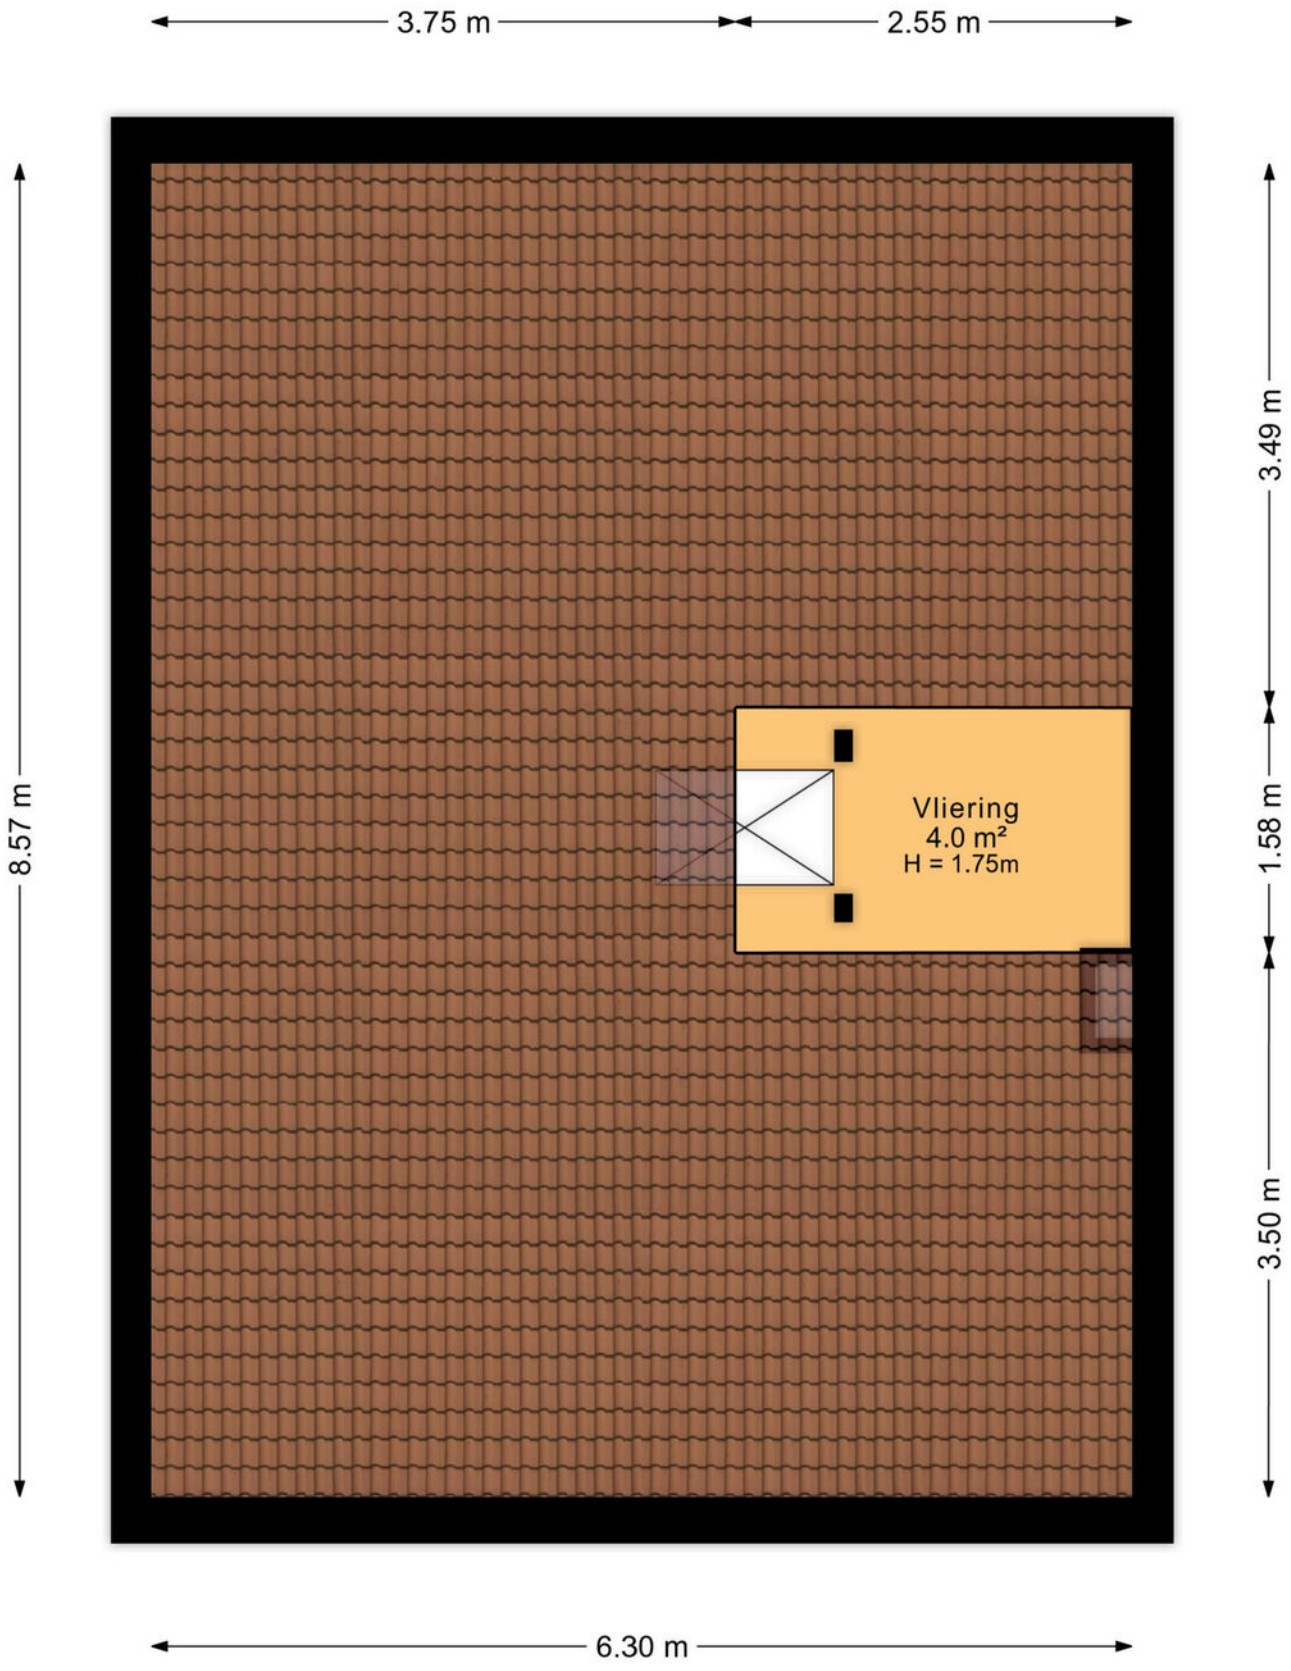

Plattegrond- berging

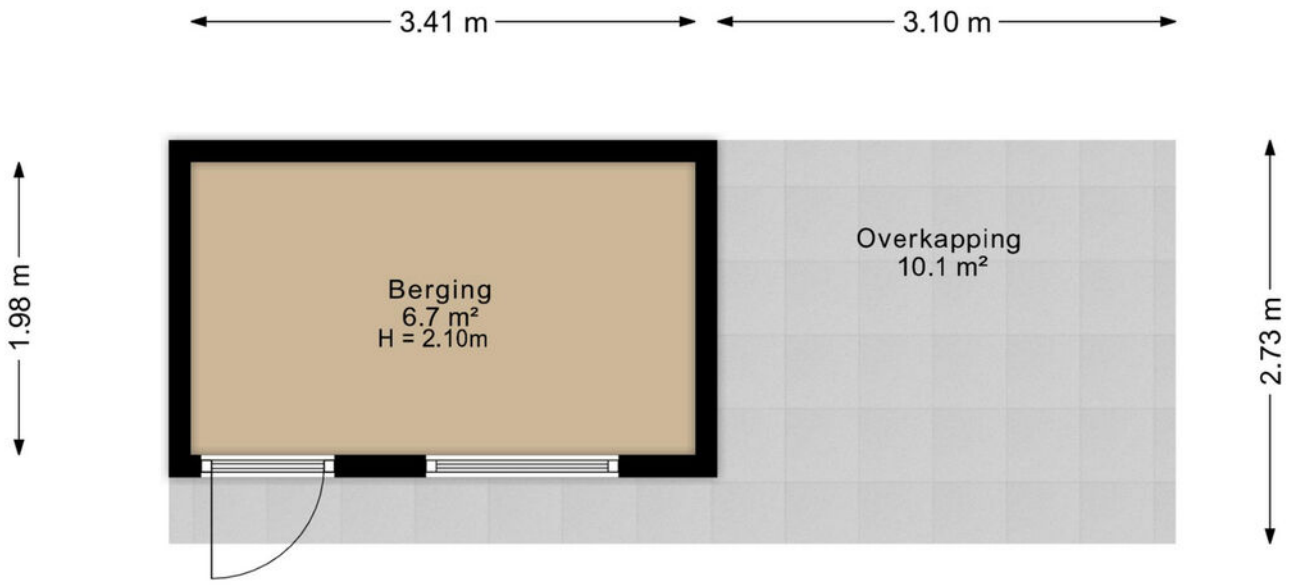


Plattegrond- situatie

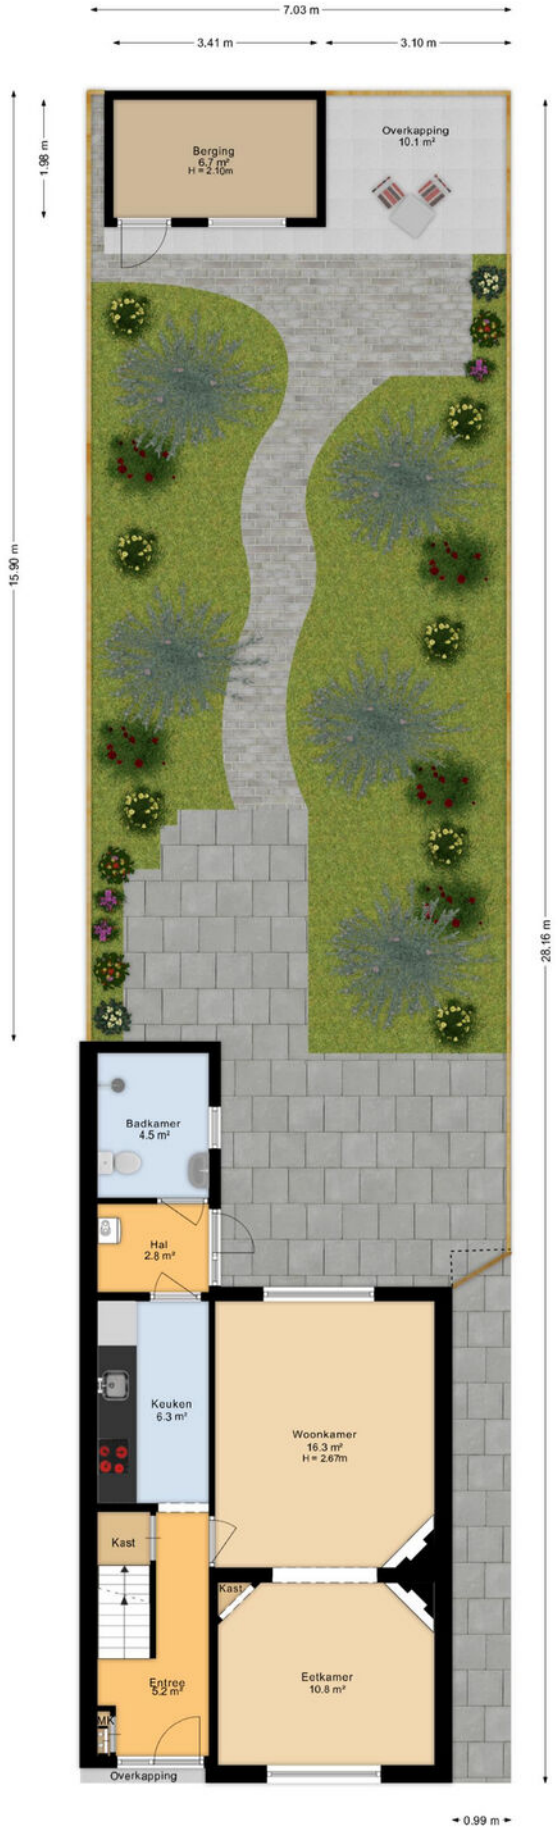

Kadastrale kaart

Kadastrale kaart

Uw referentie: ---

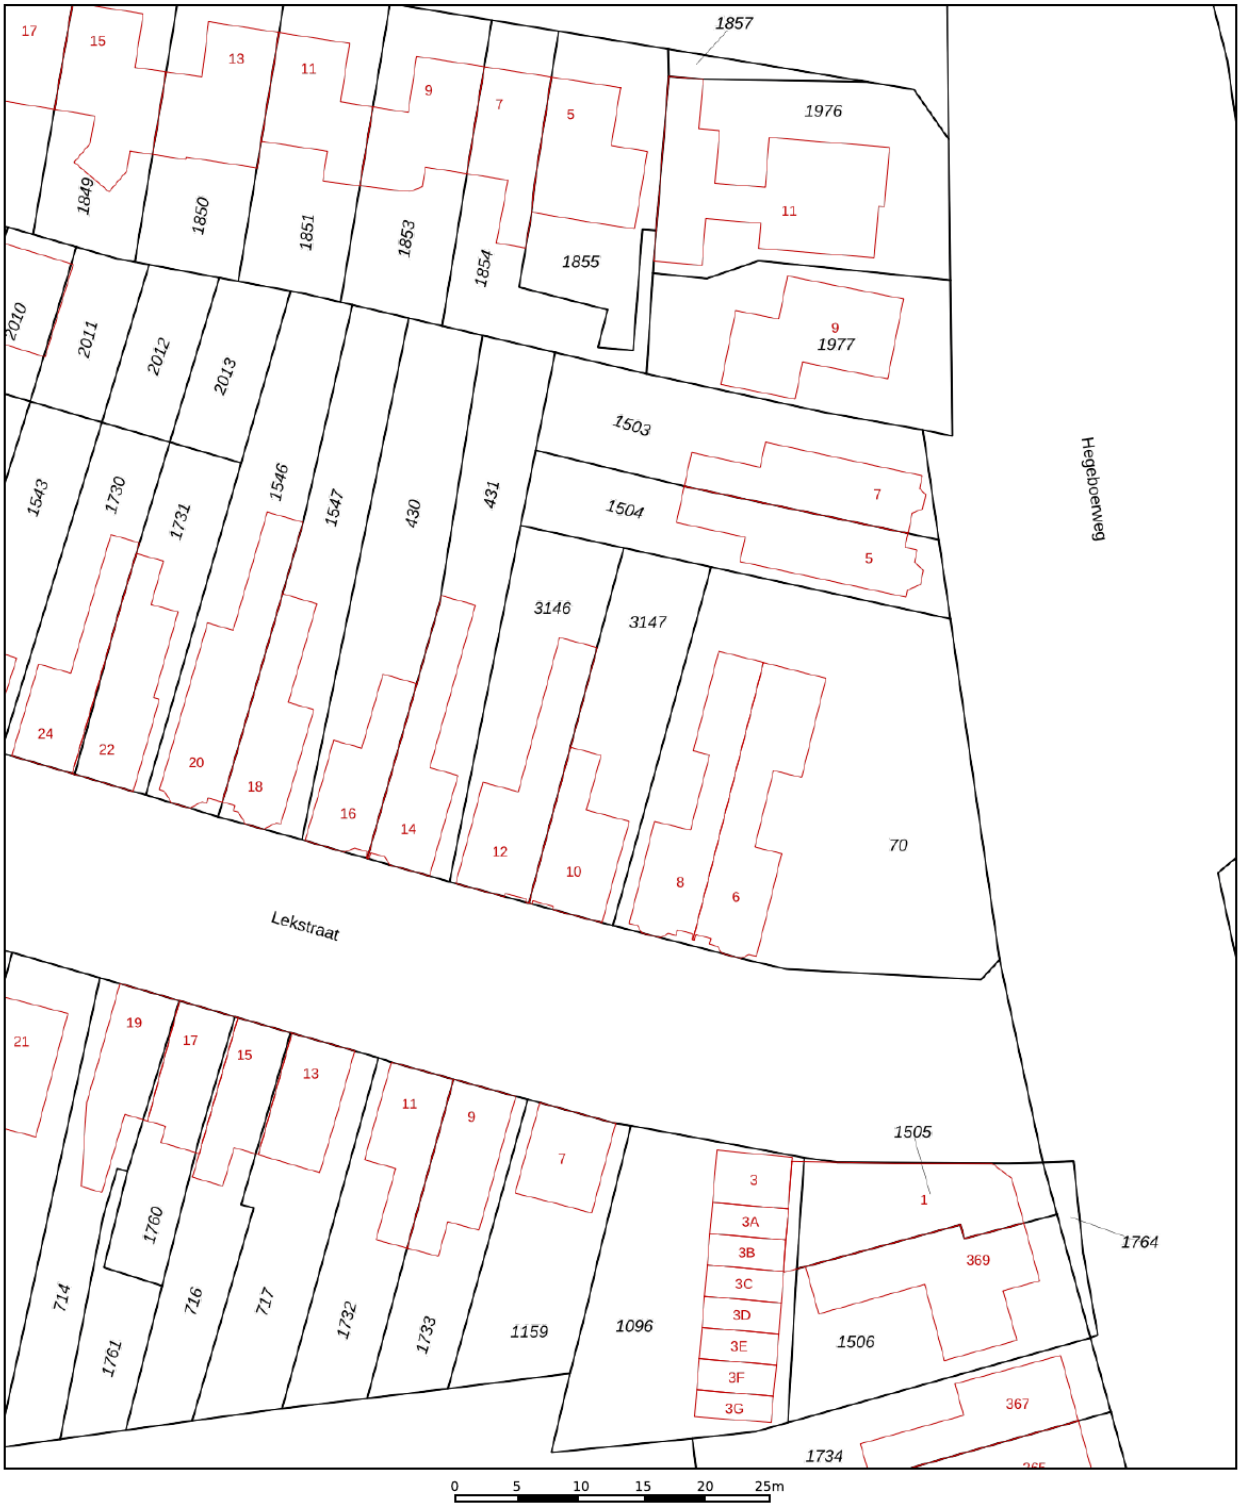

Deze kaart is noordgericht

12345 Perceelnummer

25 Huisnummer

Vastgestelde kadastrale grens

Voorlopige kadastrale grens

Administratieve kadastrale grens

Bebouwing

Schaal 1: 500


Kadastrale gemeente	Lonneker
Sectie	R
Perceel	3147


Voor een eensluidend uittreksel, geleverd op 9 oktober 2026
De bewaarder van het kadaster en de openbare registers


Aan dit uittreksel kunnen geen betrouwbare maten worden ontleend.
De Dienst voor het kadaster en de openbare registers behoudt zich de intellectuele eigendomsrechten voor, waaronder het auteursrecht en het databankenrecht.

kadaster

Locatie

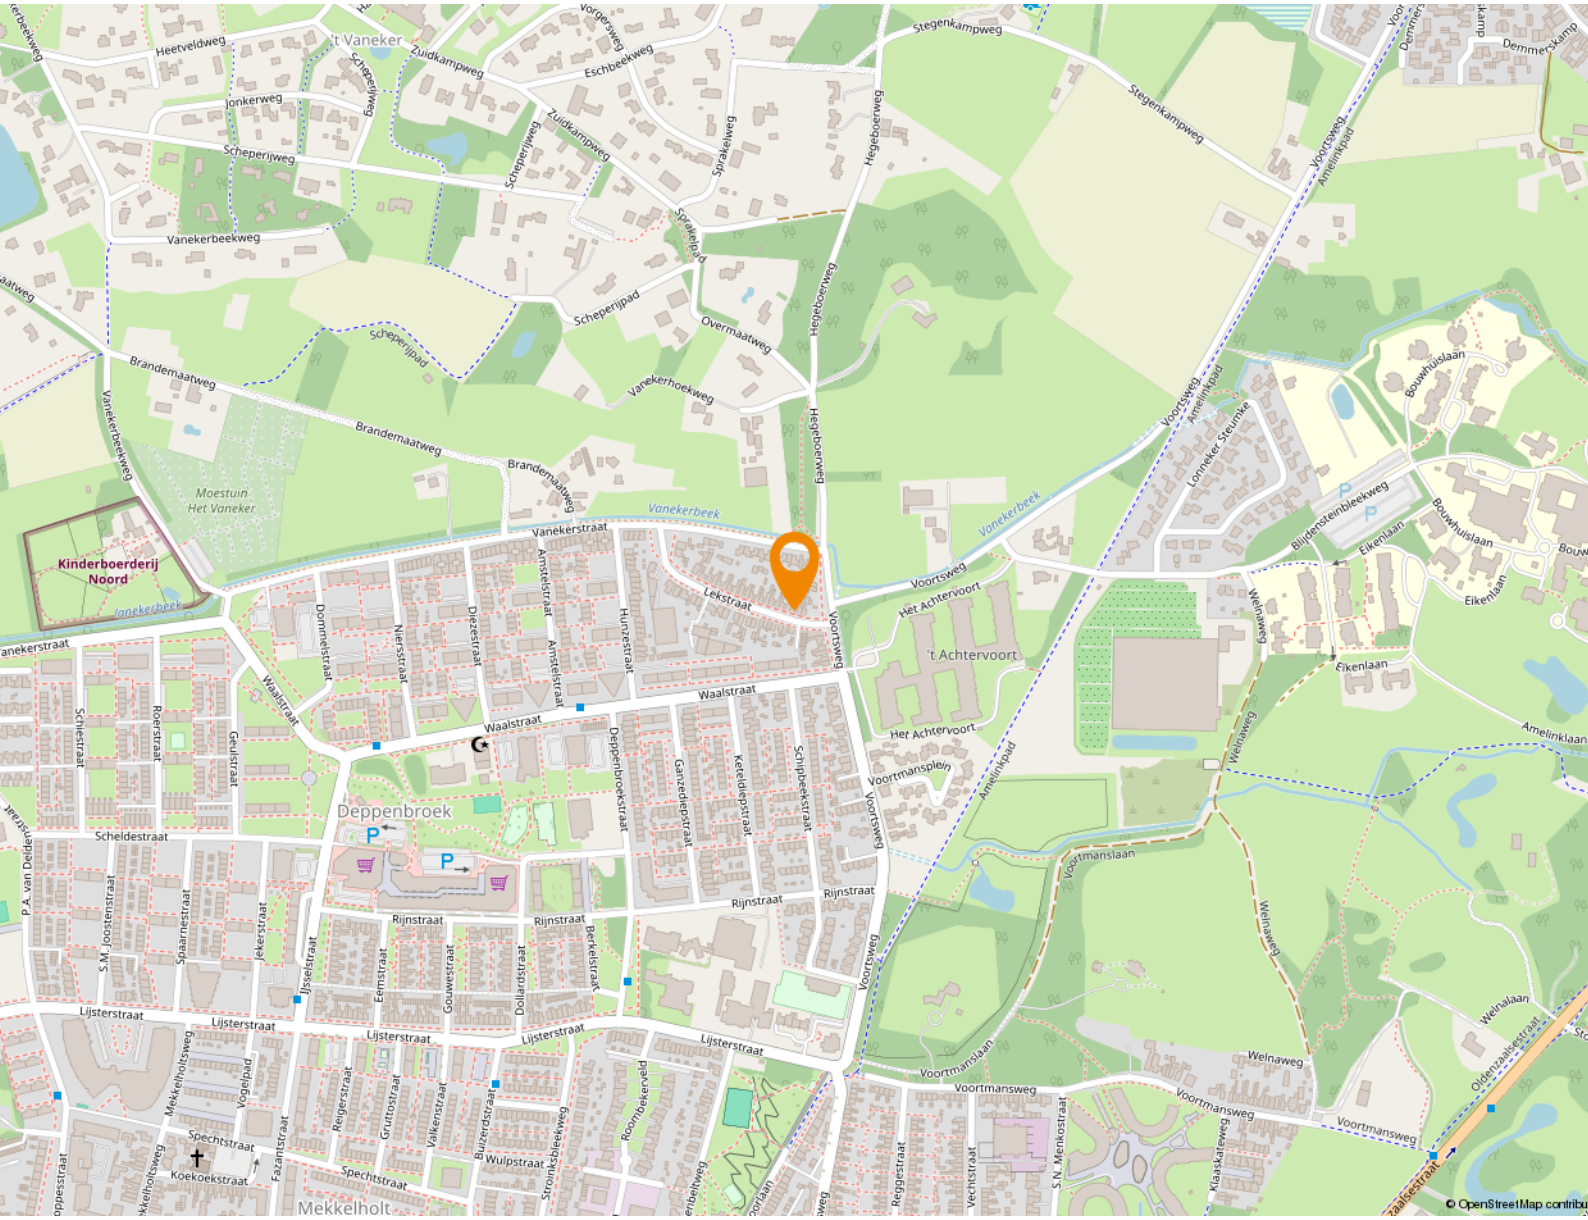
Kinderboerderij Noord
Moestuin Het Vaneker
Vanekerbeek
Vanekerstraat
Lekstraat
Voorsweg
't Achtervoort
Het Achtervoort
Deppenbroek
Scheldestraat
Rijnstraat
Waalstraat
Lijsterstraat
Mekkelholt
Spechtstraat
Koekoekstraat
Brandemaatweg
Scheperijpad
Vanekerhoekweg
Overmaatweg
Hegeboerweg
Stegenkampweg
Eschbeekweg
Zuidkampweg
Scheperijweg
Vanekerbeekweg
Heetveldweg
Jonkerweg
Sprakelweg
Voortsweg
Amelinkpad
Bouwhuislaan
Lonneker Steunke
Bilderdijksteinbleekweg
Eikenlaan
Welnaweg
Amelinklaan
Voortmanslaan
Voortmansplein
Voortmansweg
Welnalaan
Oldenzaalsestraat
Dommelstraat
Nierstraat
Diezestraat
Amstelstraat
Hunzestraat
Roerstraat
Geulstraat
Schiestraat
Deppenbroekstraat
Ganzediepstraat
Keteldiepstraat
Schipbeekstraat
Berkelstraat
Dollardstraat
Eemstraat
Gouwestraat
IJsselstraat
Spaarnestraat
Jekerstraat
S.M. Joosterstraat
P.A. van Deldenstraat
Mekkelholtweg
Vogelpad
Reigerstraat
Gruttostraat
Valkenstraat
Buizerdstraat
Wulpstraat
Stroinksbleekweg
Roomolenveld
Reggestraat
Vechtstraat
S.N. Menkostraat
Klaarkateweg
Bouwhuislaan
Amelinklaan
© OpenStreetMap contributors

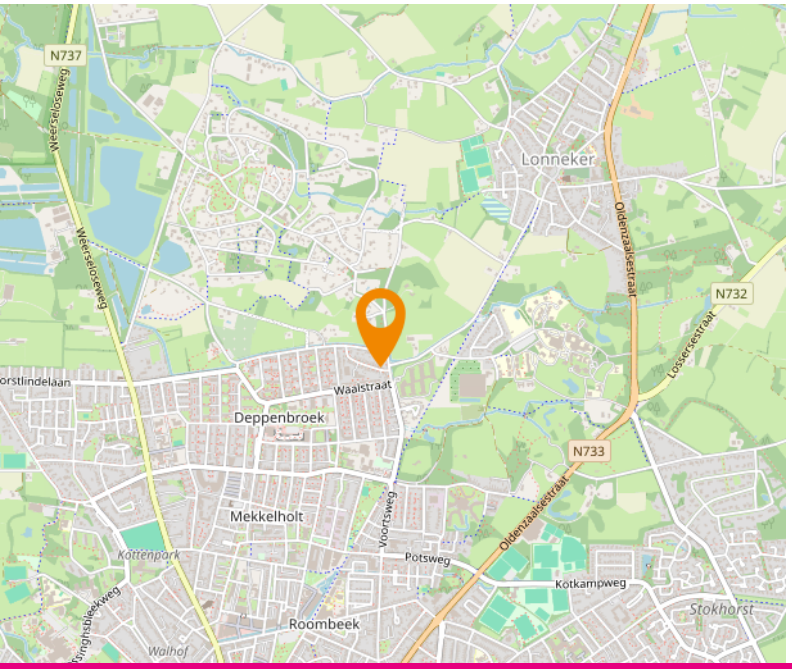
N737
Weerselosweg
Lonneker
Oldenzaalsestraat
N732
Losserstraat
Waalstraat
Deppenbroek
N733
Mekkelholt
Voortsweg
Potsweg
Kotkampweg
Kottenpark
Roombeek
Stokhorst
Walhof

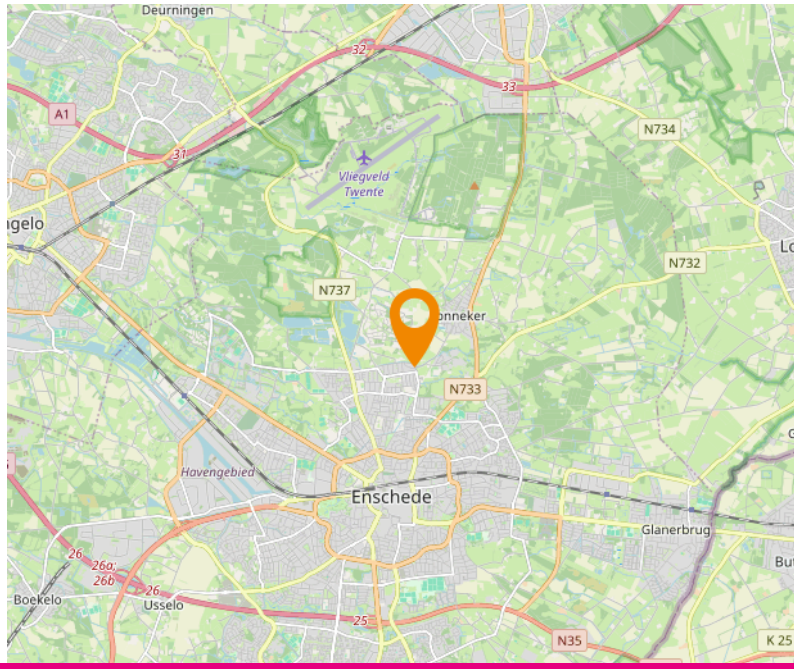
Deurningen
A1
N734
Vliegveld Twente
N732
N737
N733
Havengebied
Enschede
Glanerbrug
Boekelo
Usselo
N35

Lijst van zaken

	Blijft achter	Gaat mee	Ter overname
Woning - Interieur			
Houtkachel	X		
Verlichting, te weten			
- losse (hang)lampen		X	
(Losse)kasten, legplanken, te weten			
- Schappen kelder		X	
- Kledingstang hoofd slaapkamer		X	
Raamdecoratie/zonwering binnen, te weten			
- rolgordijnen	X		
- Plissés	X		
Vloerdecoratie, te weten			
- laminaat	X		
- plavuizen	X		
Woning - Keuken			
Keukenblok (met bovenkasten)	X		
Keuken (inbouw)apparatuur, te weten			
- kookplaat	X		
- afzuigkap	X		
- combi-oven/combimagnetron	X		
- koelkast	X		
- vriezer	X		
- koffiezetapparaat		X	
Woning - Sanitair/sauna			
Badkamer met de volgende toebehoren			
- douche (cabine/scherm)	X		
- wastafel	X		
- toilet	X		
- toiletrolhouder	X		
- Spiegel badkamer	X		
- Bakjes onder spiegel	X		
Woning - Exterieur/installaties/veiligheid/energiebesparing			
Brievenbus	X		

Lijst van zaken

	Blijft achter	Gaat mee	Ter overname
Rookmelders	X		
(Klok)thermostaat	X		
Warmwatervoorziening, te weten			
- CV-installatie	X		
Tuin - Inrichting			
Tuinaanleg/bestrating	X		
Beplanting	X		
Tuin - Bebouwing			
Tuinhuis/buitenberging	X		
Planken berging	X		
Dressoir berging		X	

10 meest gestelde vragen

Vanaf het moment dat uw interesse gewekt wordt in een woning tot het moment waarop u het contract van uw nieuwe huis tekent, loopt u tegen allerlei vragen aan. Niet zo vreemd, want een huis kopen doet u niet elke dag. Wij als NVM makelaar (Nederlandse Vereniging voor Makelaars) doen dat wel, daarom kunnen we u op de meeste vragen snel een goed antwoord geven. Hieronder beantwoorden we de 10 meest gestelde vragen zodat u weet waar u staat wanneer u op zoek gaat naar dat huis van uw dromen.

1. Wanneer ben ik in onderhandeling?
U bent pas in onderhandeling als de verkopende partij reageert op uw bod door een tegenbod te doen. U bent echter nog niet in onderhandeling als de verkopende makelaar aangeeft dat hij uw bod met de verkoper zal bespreken.

2. Mag een makelaar doorgaan met bezichtigingen als er al over een bod onderhandeld wordt?
Ja, dat mag. Een onderhandeling hoeft namelijk nog niet tot een verkoop te leiden. Bovendien kan het zijn dat de verkoper graag wil weten of er meer belangstelling is. Overigens mag ook met meer dan één gegadigde tegelijk worden onderhandeld. Een NVM-makelaar moet dit wel duidelijk melden.

Vaak zal de verkopende NVM-makelaar aan belangstellenden vertellen dat een pand, zoals dat heet, 'onder bod' is. Als belangstellende mag u dan wel een bod uitbrengen, maar de makelaar mag dan pas met u in onderhandeling treden als de onderhandeling met de eerste geïnteresseerde beëindigd is. De NVM-makelaar doet geen mededelingen over de hoogte van biedingen. Dit zou namelijk overbieden kunnen uitlokken.

3. Wanneer ik de vraagprijs bied, moet de verkoper de woning dan aan mij verkopen?
Nee. De Hoge Raad heeft bepaald dat de vraagprijs moet worden gezien als een uitnodiging tot het doen van een bod. Ook als u de vraagprijs biedt, kan de verkoper dus nog beslissen of hij uw bod aanvaardt of niet, of dat hij zijn makelaar een tegenbod laat doen.

4. Kan de verkoper de vraagprijs van een woning tijdens de onderhandeling verhogen?
Ja, de verkoper kan besluiten de vraagprijs te verhogen of te verlagen. Daarnaast kunt u als potentiële koper echter ook besluiten om tijdens de onderhandelingen uw bod weer te verlagen. Zodra de verkopende partij een tegenbod doet, vervalt namelijk uw eerder gedane bod.

5. Hoe komt de koop tot stand?
Als verkoper en koper het eens zijn over de belangrijkste zaken (zoals prijs, de opleveringsdatum en de ontbindende voorwaarden), legt de verkopende makelaar de afspraken schriftelijk vast in een koopakte. Ontbindende voorwaarden zijn hierin een belangrijk onderwerp. U krijgt als koper niet automatisch een ontbindende voorwaarde. Wilt u bijvoorbeeld een ontbindende voorwaarde voor financiering, dan moet u dit melden bij het uitbrengen van uw bod. Het is dan ook belangrijk dat de partijen het eens zijn over aanvullende afspraken en ontbindende voorwaarden voordat de koopakte wordt opgemaakt.

Zodra beide partijen de koopakte hebben ondertekend en de koper een afschrift van deze akte heeft ontvangen, treedt voor u als particuliere koper de wettelijke bedenktijd van drie dagen in werking. Binnen deze tijd kunt u als koper alsnog afzien van de aankoop. Doet u dit niet, zijn de financiën rond en vormen ook eventuele andere ontbindende voorwaarden geen obstakel meer, dan zal op de afgesproken opleveringsdatum de overdracht plaatsvinden bij de notaris.

10 meest gestelde vragen

6. Mag een makelaar van de NVM tijdens de onderhandeling het systeem van verkoop wijzigen?
Ja, dat mag. Soms zijn er zo veel belangstellenden die de vraagprijs bieden of benaderen, dat het moeilijk te bepalen is wie de beste koper is. In dat geval kan de verkopende makelaar - in overleg met de verkoper - besluiten de lopende onderhandelingen af te breken en de biedprocedure te wijzigen om vervolgens te kiezen voor bijvoorbeeld een inschrijvingsprocedure. Hierbij hebben alle bieders een gelijke kans om het hoogste bod uit te brengen. Alvorens het systeem te wijzigen, dient de makelaar uiteraard eerst de eventueel gedane toezeggingen na te komen.

7. Mag een makelaar van de NVM een belachelijk hoge prijs vragen voor een woning?
De verkoper bepaalt in overleg met zijn NVM-makelaar waarvoor hij zijn woning verkoopt. De koper kan onderhandelen over de prijs, maar de verkoper beslist.

8. Wat is een optie?
Een optie in juridische zin geeft een partij de keuze om door een eenzijdige verklaring een koopovereenkomst met een andere partij te sluiten. Partijen zijn het dan wel eens over de voorwaarden van de koop, maar de koper krijgt bijvoorbeeld nog een week bedenktijd. Bij de aankoop van een nieuwbouwwoning is zo'n optie nog wel gebruikelijk. Bij het aankopen van een bestaande woning niet. Het begrip 'optie' wordt daarbij vaak ten onrechte gebruikt. Dan heeft het de betekenis van bepaalde toezeggingen die een verkopende NVM-makelaar kan doen aan een belangstellende koper een paar dagen de tijd krijgt om na te denken over een bod. De makelaar van de NVM zal in de tussentijd proberen niet met een andere partij in onderhandeling te gaan. De belangstellende koper kan deze tijd gebruiken om een beter inzicht te krijgen in zijn financiering of in de gebruiksmogelijkheden van de woning. Een optie kunt u niet eisen; de verkoper en de verkopende NVM-makelaar beslissen zelf of er in een onderhandelingsproces bepaalde toezeggingen worden gedaan.

9. Moet een makelaar als eerste met mij in onderhandeling gaan als ik de eerste ben die belt voor een bezichtiging of als ik als eerste een bod uitbreng?
Nee. De verkopende makelaar bepaalt samen met de verkoper de verkoopprocedure. Hebt u serieus belangstelling, vraag de makelaar dan wat uw positie is. Dat kan teleurstelling voorkomen.

10. Zit de makelaarscourtage in de 'kosten koper'?
Nee. Onder 'kosten koper' vallen de kosten die de overheid koppelt aan de overdracht van een woning. Dat zijn de overdrachtsbelasting, de notariskosten voor het opmaken van de leveringsakte en de kosten voor het inschrijven daarvan in de registers. Daarnaast dient de koper rekening te houden met de (notaris)kosten voor de opmaak en inschrijving van de hypotheekakte. Heeft de verkopende partij een makelaar ingeschakeld om de woning te verkopen, dan komen de kosten hiervan voor zijn rekening. De verkopende makelaar is immers belangenbehartiger van de verkoper en niet van u als koper.

Verkoopvoorwaarden

Koopovereenkomst
De overeenkomst wordt gesloten op basis van een NVM-koopakte volgens het laatste model vastgelegd door de NVM, de Consumentenbond en de Vereniging Eigen Huis. Voor de verkoop zijn verkoopvoorwaarden gesteld die hieronder zijn opgenomen. Bij het uitbrengen van een bieding en het sluiten van een koopovereenkomst wordt men geacht bekend te zijn met deze verkoopvoorwaarden en deze te aanvaarden. Partijen zijn gebonden aan de gemaakte afspraken, niet eerder dan dat er een schriftelijke koopovereenkomst is getekend door partijen. Tevens is op de koopovereenkomst een bedenktijd van 3 dagen van toepassing.

Waarborgsom
Op verzoek van verkoper zal bij het sluiten van de koopovereenkomst altijd, tot meerdere zekerheid voor de nakoming van de verplichtingen van koper, binnen een bepaalde tijd een waarborgsom c.q. bankgarantie ter grootte van 10 procent van de overeengekomen koopsom worden verlangd.

Onderzoeksplicht & mededelingsplicht
Deze uitgebreide brochure van Vera Welker Makelaars heeft niet tot doel u een lijst te geven van mogelijk aanwezige gebreken in deze woning. De informatie zoals omschreven is verkregen van de eigenaar/verkoper en aangevuld met eigen waarnemingen ter plaatse en heeft als doel de potentiële koper zo goed mogelijk te informeren en tegelijkertijd te voldoen aan de op de verkoper rustende mededelingsplicht.
Op grond van het Burgerlijk Wetboek heeft de koper een onderzoeksplicht, wat inhoudt dat de koper zelf verantwoordelijk is voor de beoordeling of de woning de eigenschappen bezit die redelijkerwijs verwacht mogen worden.

Vrijblijvende aanbieding
Deze brochure is met de grootst mogelijke zorgvuldigheid samengesteld. Toch bestaat er de mogelijkheid dat er fouten en/of onvolledigheden in voorkomen. Alle aan u verstrekte informatie is bedoeld als een uitnodiging om in onderhandeling te treden en dient derhalve te worden gezien als een vrijblijvende aanbieding.
Een bieding die gelijk staat aan de vraagprijs doet niet direct een koopovereenkomst tot stand komen. Verkoper heeft te allen tijde het recht van gunning. Bij het vermelden van maten die zijn overgenomen uit (bouw) tekeningen kan de maatvoering afwijken van de werkelijkheid. De koper kan ook hieraan geen enkel recht ontlenen. Zowel de verkoper als Vera Welker Makelaars aanvaarden in deze gevallen geen enkele aansprakelijkheid.
De opgegeven maten zijn circa maten, conform de meetinstructie. De meetinstructie is gebaseerd op NEN 2580 en is bedoeld om een eenduidige manier van meten toe te passen voor het geven van een indicatie van de gebruikersoppervlakte. De instructie sluit verschillen in meetuitkomsten niet volledig uit, door bijvoorbeeld interpretatieverschillen, afrondingen of beperkingen bij het uitvoeren van de meting.
Daarnaast zijn de beschrijving en bijgevoegde plattegronden indicatief, de realiteit ziet u tijdens de bezichtiging. Alle aanbiedingen worden gedaan onder de navolgende voorwaarden:

- de aanbieding betreft niet meer dan een uitnodiging tot het doen van een voorstel. Verkopers behouden zich uitdrukkelijk het recht tot gunning voor.

- het uitbrengen van een bod betekent niet automatisch dat u in onderhandeling bent.

- bij meerdere serieuze kandidaten kan tot inschrijving worden besloten na overleg met onze opdrachtgever.

Bouwtechnische keuring
Koper wordt in de gelegenheid gesteld de woning voor het sluiten van de koopovereenkomst te laten keuren door een erkend bouwtechnisch bureau om eventuele bouwkundige gebreken vast te stellen, dan wel de woning te laten controleren op de aanwezigheid van asbesthoudende materialen en/of de grond op enige verontreiniging te laten onderzoeken. De kosten voor deze keuring komen voor rekening van de koper.

Aankoopmakelaar inschakelen
Voor deze woning treedt een medewerker van Vera Welker Makelaars op als verkoopmakelaar. Wij raden u aan om bij interesse in deze woning zelf ook een makelaar in te schakelen. Uw eigen aankoopmakelaar zorgt ervoor dat u de beste deal sluit en u zich niet teveel door emoties laat beïnvloeden. Hij of zij wint belangrijke informatie in over de woning zoals (verborgen) gebreken, erfdienstbaarheden, de bouwkundige staat, de omgeving en het bestemmingsplan en geeft inzicht in de reële waarde van de woning. Uw eigen aankoopmakelaar verdient zich zonder meer terug, hij of zij zal voor u de meest voordelige aankoopprijs realiseren. U koopt zekerheid en het bespaart u tijd en geld. De makelaars van Vera Welker Makelaars bemiddelen ook graag voor uw aankoop wanneer u voor een woning kies, die niet in onze portefeuille zit.

Taxatie
Heeft u een nieuwe woning gekocht, wilt u uw hypotheek oversluiten of is er een andere reden waarvoor u een taxatierapport nodig heeft, Vera Welker Makelaars kan een taxatierapport voor u verzorgen. Voor het valideren van taxatierapporten is Vera Welker Makelaars aangesloten bij zowel NWWI, Taxateursunie en TVI.



“Een huis is meer dan een verzameling stenen”









Een (ander) huis kopen, een belangrijke beslissing waarbij je niet over één nacht ijs gaat. Een huis is namelijk zoveel meer dan een verzameling stenen. Het is jouw plek. Waar je je op je gemak wilt voelen en waar je lief en leed deelt. Natuurlijk kent mijn team de markt, de wijken en de huizen, maar nog veel belangrijker: we begrijpen je. Persoonlijke aandacht en tijd voor elkaar staan bij ons voorop.

Mijn naam is Vera Welker. In 2013 begon ik mijn eigen makelaardij met de visie ‘optimale betrokkenheid’. Inmiddels heb ik een team van professionals om mij heen verzameld die met dezelfde passie voor jou klaar staan.

Uitdagingen ga ik graag aan, waarbij ik niets aan het toeval overlaat. Zowel zakelijk als privé. Want als ik op mijn wielrenfiets zit is geen tocht te lang en geen berg te hoog. Maar het allerliefst besteed ik mijn tijd met mijn twee dochters Marah en Annabelle.
Bij hen heb ik een plek waar ik me helemaal thuis voel. Ik gun jou hetzelfde. Daarom ga ik samen met mijn team voor het beste resultaat voor jou: een huis waar jij je thuis voelt.

Groet,
Vera



Leuk dat je interesse hebt in deze woning!

Fijn dat je een kijkje bent komen nemen in dit huis. Natuurlijk proberen wij online een zo goed mogelijk beeld te geven van de woningen die te koop staan. Maar er doorheen lopen, de sfeer voelen en de buurt bekijken, het blijft essentieel om écht een indruk te krijgen. Alleen dan weet je of dit huis echt jouw thuis kan worden.

Is dit niet jouw droomhuis?

Soms kan een woning op de plaatjes nog zo mooi lijken... als dat verliefde gevoel er 'in het echt' niet is houdt het op. Maar dat betekent natuurlijk niet dat jouw zoektocht stopt. Vind jij een extra paar ogen fijn? Schakel Vera Welker Makelaars in als aankoopmakelaar.

We helpen je bij iedere stap in het proces. Want in de huidige markt is het fijn als je een expert naast je hebt staan die je optimaal begeleidt.

En jouw eigen woning dan?

Een huis kopen betekent in veel gevallen ook een huis verkopen.
Maar voordat je definitief beslist of er een bord in de tuin komt te staan is het wel zo fijn om te weten wat jouw woning waard is. Wij komen graag kennismaken bij jou thuis, dat is wel zo makkelijk. We doen dan meteen vrijblijvend en kosteloos een waardebepaling.

Vera welker MAKELAARS

Lasondersingel 135
7514 BR Enschede
T. 053 - 760 1111
info@verawelker.nl
www.verawelker.nl





Meteen verkocht?

Soms is één blik voldoende.
Toch nog een tweede keer kijken?
Laat het ons weten, je bent altijd welkom.

Team Vera Welker Makelaars