GOUWESTAD
MAKELAARDIJ



VELDLAAN 44

2771 LZ Boskoop

€ 489.000 K.K.

123m²

131m²

Kom **gezellig** binnen!

OMSCHRIJVING

Veldlaan 44

Ruime gezinswoning met royale uitbouw, vier (slaap)kamers, parkeerplaatsen zonnige tuin op het zuiden

Deze verrassend ruime gezinswoning biedt volop mogelijkheden voor het hele gezin. De speelse architectuur, de royale uitbouw aan de achterzijde en de prettige lichtinval zorgen voor een aangename leefomgeving. De woning beschikt over drie slaapkamers op de eerste verdieping en een multifunctionele zolderverdieping, die u ook uitstekend als vierde slaapkamer kunt gebruiken. Daarnaast biedt de woning een zonnige achtertuin op het zuiden, parkeergelegenheid op eigen terrein en een aangebouwde stenen berging aan de voorzijde.

Begane grond
Via de entree kom je in de hal, waar zich de trapopgang, meterkast en het toilet bevinden. De meterkast beschikt over zeven groepen en is voorbereid op onder andere elektrisch koken. De begane grond heeft een verzorgde uitstraling dankzij de fraaie houten binnendeuren en de houtlook PVC-vloer die over de gehele verdieping is doorgelegd.

De woonkamer vormt het hart van de woning en valt direct op door de royale afmetingen. Door de flinke uitbouw aan de achterzijde is een ruime leefomgeving ontstaan met volop plek voor een comfortabele zithoek en een grote eettafel. De openslaande deuren verbinden de woonkamer op een natuurlijke manier met de achtertuin. Twee lichtkoepels, voorzien van zonwering, zorgen bovendien voor een mooie lichtinval. De convector is netjes in de vloer weggewerkt bij de glazen achterpui. Op zonnige dagen biedt het elektrische zonnescherm aan de buitenzijde voor extra schaduw en comfort.

Aan de voorzijde bevindt zich de open hoekkeuken, vernieuwd in 2013. Vanuit de keuken kijk je vrij uit over de straat. De lichte, greeploze keuken heeft een donker werkblad en is voorzien van een 5-pits gaskookplaat met wokbrander. Verder is de keuken compleet uitgerust met een vernieuwde vaatwasser (2026), combioven, koelkast (2024), afzuigkap en een extra onderbouwvriezer.

Eerste verdieping
De eerste verdieping beschikt over drie slaapkamers en de badkamer. Alle slaapkamers zijn afgewerkt met een nette laminaatvloer. In de slaapkamer aan de voorzijde bevindt zich een praktische inbouwkast met schuifdeuren, die achterblijft in de woning. De ramen aan de achterzijde zijn voorzien van rolluiken, wat zorgt voor extra comfort en privacy.
De volledig betegelde badkamer is vernieuwd in 2010 en uitgevoerd in een eigentijdse kleurstelling. Je beschikt hier over een wastafelmeubel met dubbele kraan, een toilet en een handdoekradiator. Daarnaast is de badkamer voorzien van mechanische ventilatie en een verlaagd plafond met inbouwspots.

Tweede verdieping
De tweede verdieping is ingericht als open zolderruimte en biedt verrassend veel mogelijkheden. De ruimte is momenteel in gebruik als hobbykamer, maar is dankzij de praktische indeling ook uitstekend geschikt als volwaardige slaapkamer. Daarmee beschikt de woning over vier slaapkamers, met de mogelijkheid om de zolder naar eigen wens in te richten. De op maat gemaakte kasten zorgen bovendien voor praktische bergruimte.

Verder vind je hier de aansluitingen voor de wasapparatuur, de Vaillant cv-ketel (2021), de SolarEdge-omvormer voor de zonnepanelen en de mechanische ventilatie-unit (vernieuwd in 2017). Via de deur bereik je de buitenruimte, een praktische plek om bijvoorbeeld de was buiten te laten drogen. Het dak is geïsoleerd en de dakbedekking is in 2010 vernieuwd. Op het dak liggen acht zonnepanelen.

Tuin
De achtertuin is gunstig gelegen op het zuiden en biedt gelegenheid om van de zon te genieten. De tuin is grotendeels betegeld en wordt aangekleed met groene borders en een houten schutting.

Dankzij de openslaande deuren vanuit de woonkamer loopt binnen op een mooie manier over in buiten. Achter in de tuin staat een vrijstaande houten berging voor het opbergen van tuinspullen. Ook via de achterzijde is de tuin toegankelijk.
Het achterste gedeelte van de tuin wordt gehuurd van de gemeente voor een bedrag van € 84,- per jaar.

Locatie
De woning ligt aan een rustige straat in een kindvriendelijke woonomgeving. Direct nabij de woning bevindt zich een openbaar speelplein waar kinderen heerlijk kunnen spelen, voetballen en tafeltennissen.
Boskoop maakt deel uit van de gemeente Alphen aan den Rijn en ligt midden in het Groene Hart. Het dorp beschikt over diverse dagelijkse voorzieningen, waaronder winkels, supermarkten, scholen en sportverenigingen. Ook liefhebbers van wandelen en fietsen kunnen genieten in de groene en waterrijke omgeving. Voor wie met het openbaar vervoer reist, zijn er twee treinstations in Boskoop met verbindingen richting Gouda en Alphen aan den Rijn. Daarnaast zijn plaatsen als Gouda en Alphen aan den Rijn goed bereikbaar en zijn ook Rotterdam en Den Haag via de uitvalswegen binnen bereik.

Bijzonderheden
- Royale uitbouw aan de achterzijde
- Drie slaapkamers op de eerste verdieping en de mogelijkheid om op de zolderverdieping een vierde slaapkamer te realiseren.
- Parkeergelegenheid op eigen terrein
- Aangebouwde stenen berging aan de voorzijde
- Zonnige achtertuin op het zuiden
- Achterste gedeelte van de tuin gehuurd van de gemeente (€ 84,- per jaar)
- 8 zonnepanelen
- Dakisolatie
- Elektrisch zonnescherm aan de achterzijde
- Rolluiken aan de achterzijde op de eerste verdieping
- Vaatwasser vernieuwd in 2026 en koelkast uit 2024
- Buitenschilderwerk circa twee jaar geleden professioneel uitgevoerd
- Rustige, kindvriendelijke woonomgeving
- Openbaar speelplein direct nabij de woning
- Oplevering in overleg

Heb je vragen of wil je een bezichtiging afspreken? Bel dan gerust even met ons kantoor.
Disclaimer: Deze informatie is door ons met de nodige zorgvuldigheid samengesteld. Onzerzijds wordt echter geen enkele aansprakelijkheid aanvaard voor enige onvolledigheid, onjuistheid of anderszins, dan wel de gevolgen daarvan. Alle opgegeven maten en oppervlakten zijn indicatief. De Meetinstructie is gebaseerd op de NEN2580. De Meetinstructie is bedoeld om een meer eenduidige manier van meten toe te passen voor het geven van een indicatie van de gebruiksoppervlakte. De Meetinstructie sluit verschillen in meetuitkomsten niet volledig uit, door bijvoorbeeld interpretatieverschillen, afrondingen of beperkingen bij het uitvoeren van de meting. Koper heeft zijn of haar eigen onderzoekplicht naar alle



KENMERKEN

Veldlaan 44

Overdracht

Vraagprijs	€ 489.000,- k.k.
Aanvaarding	In overleg

Bouw

Type object	Woonhuis, eengezinswoning, tussenwoning
Soort bouw	Bestaande bouw
Bouwperiode	1978
Dakbedekking	Bitumen Dakpannen
Type dak	Lessenaarsdak
Isolatievormen	Dakisolatie Dubbel glas Muurisolatie Vloerisolatie

Oppervlaktes en inhoud

Perceeloppervlakte	131 m^2
Gebruiksoppervlakte wonen	123 m^2
Inhoud	446 m^3
Oppervlakte overige inpandige ruimten	8 m^2
Oppervlakte externe bergruimte	3 m^2

Indeling

Aantal bouwlagen	3
Aantal kamers	5 (waarvan 4 slaapkamers)
Aantal badkamers	1

Locatie

Ligging	Aan rustige weg In woonwijk

Tuin

Type	Achtertuin
Hoofdtuin	Ja
Oriëntering	Zuiden
Heeft een achterom	Ja
Staat	Normaal
Tuin 2 - Type	Voortuin
Tuin 2 - Oriëntering	Noorden
Tuin 2 - Staat	Normaal

Energieverbruik

Energielabel	A

CV ketel

KENMERKEN

Veldlaan 44

CV ketel	Vaillant
Warmtebron	Gas
Bouwjaar	2021
Eigendom	Eigendom

Uitrusting

Aantal parkeerplaatsen	1
Warm water	CV-ketel
Verwarmingssysteem	Centrale verwarming
Parkeergelegenheid	Parkeerplaats
Tuin aanwezig	Ja
Telefoonaansluiting aanwezig	Ja
Beschikt over een internetverbinding	Ja
Heeft rolluiken	Ja
Heeft schuur/berging	Ja
Heeft zonwering	Ja
Heeft ventilatie	Ja

Kadastrale gegevens

Eigendom	Eigen grond




























































UNA
KLEUR
UNA
WIT
BOSCH





PLATTEGROND


Begane grond



Deze plattegrond is met de meeste zorg samengesteld.
Er kunnen geen rechten aan worden ontleend.

PLATTEGROND


Eerste verdieping

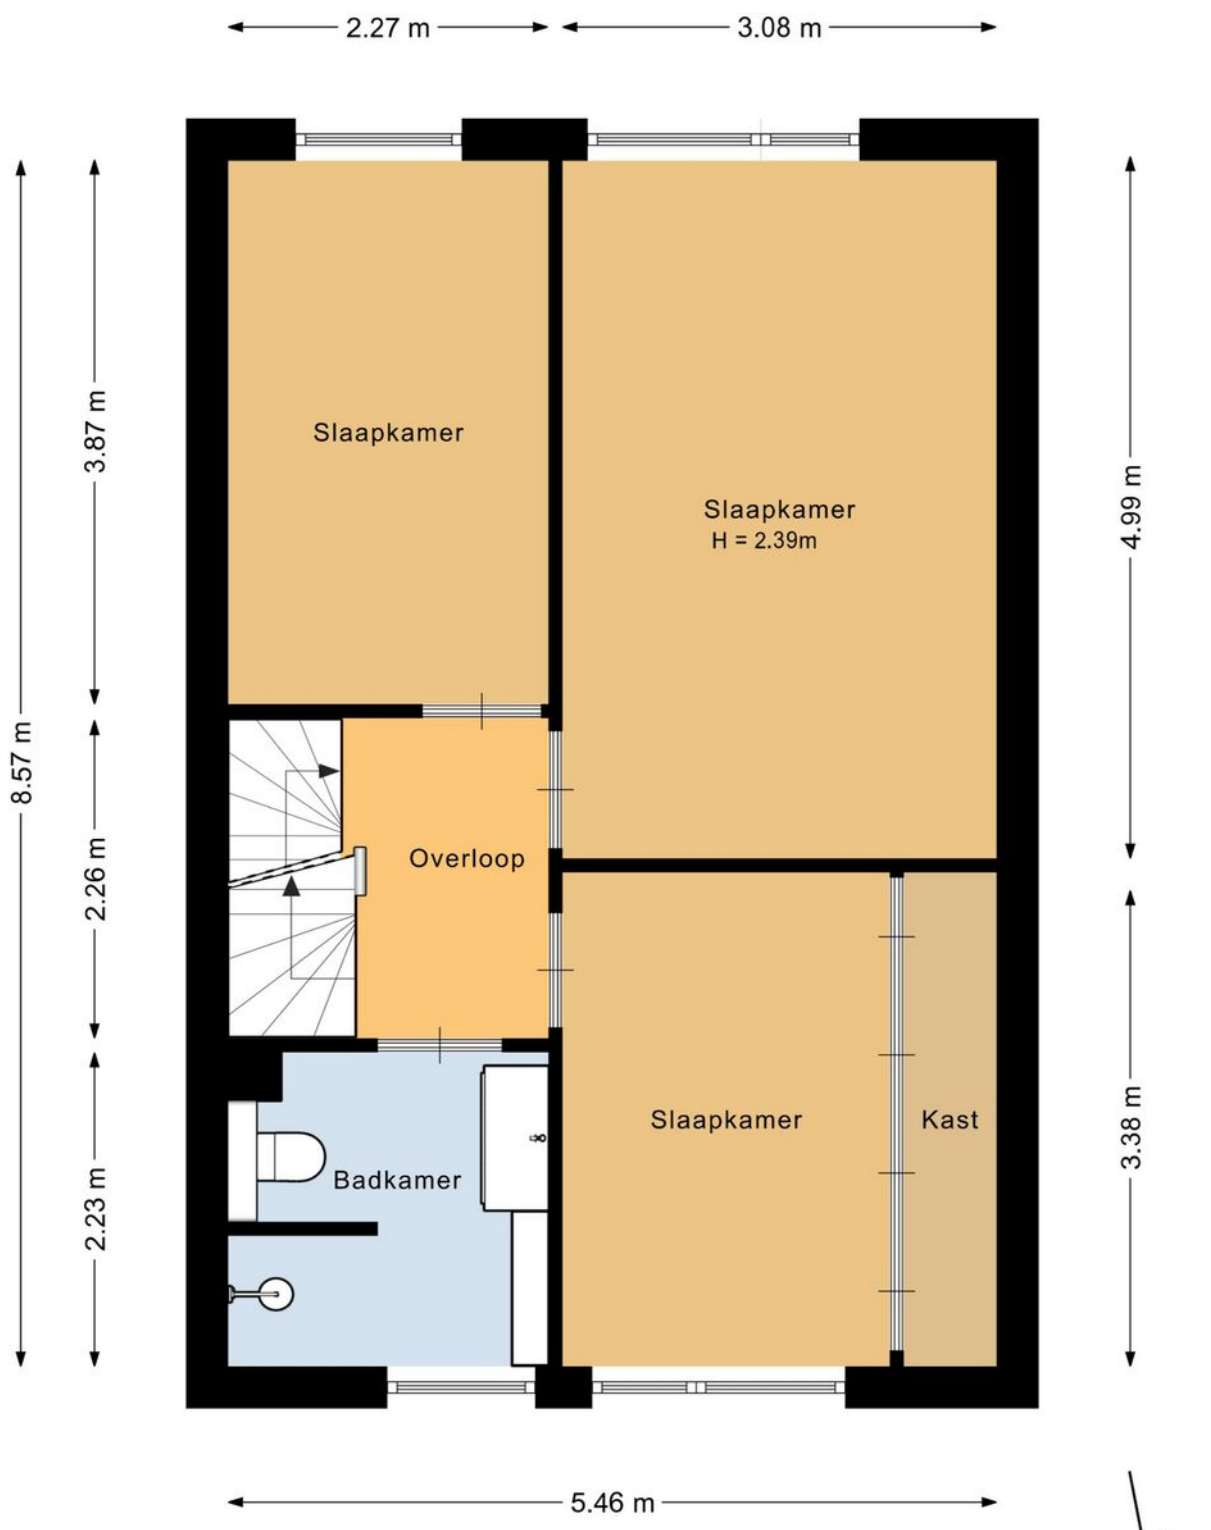

Deze plattegrond is met de meeste zorg samengesteld.
Er kunnen geen rechten aan worden ontleend.

PLATTEGROND


Tweede verdieping

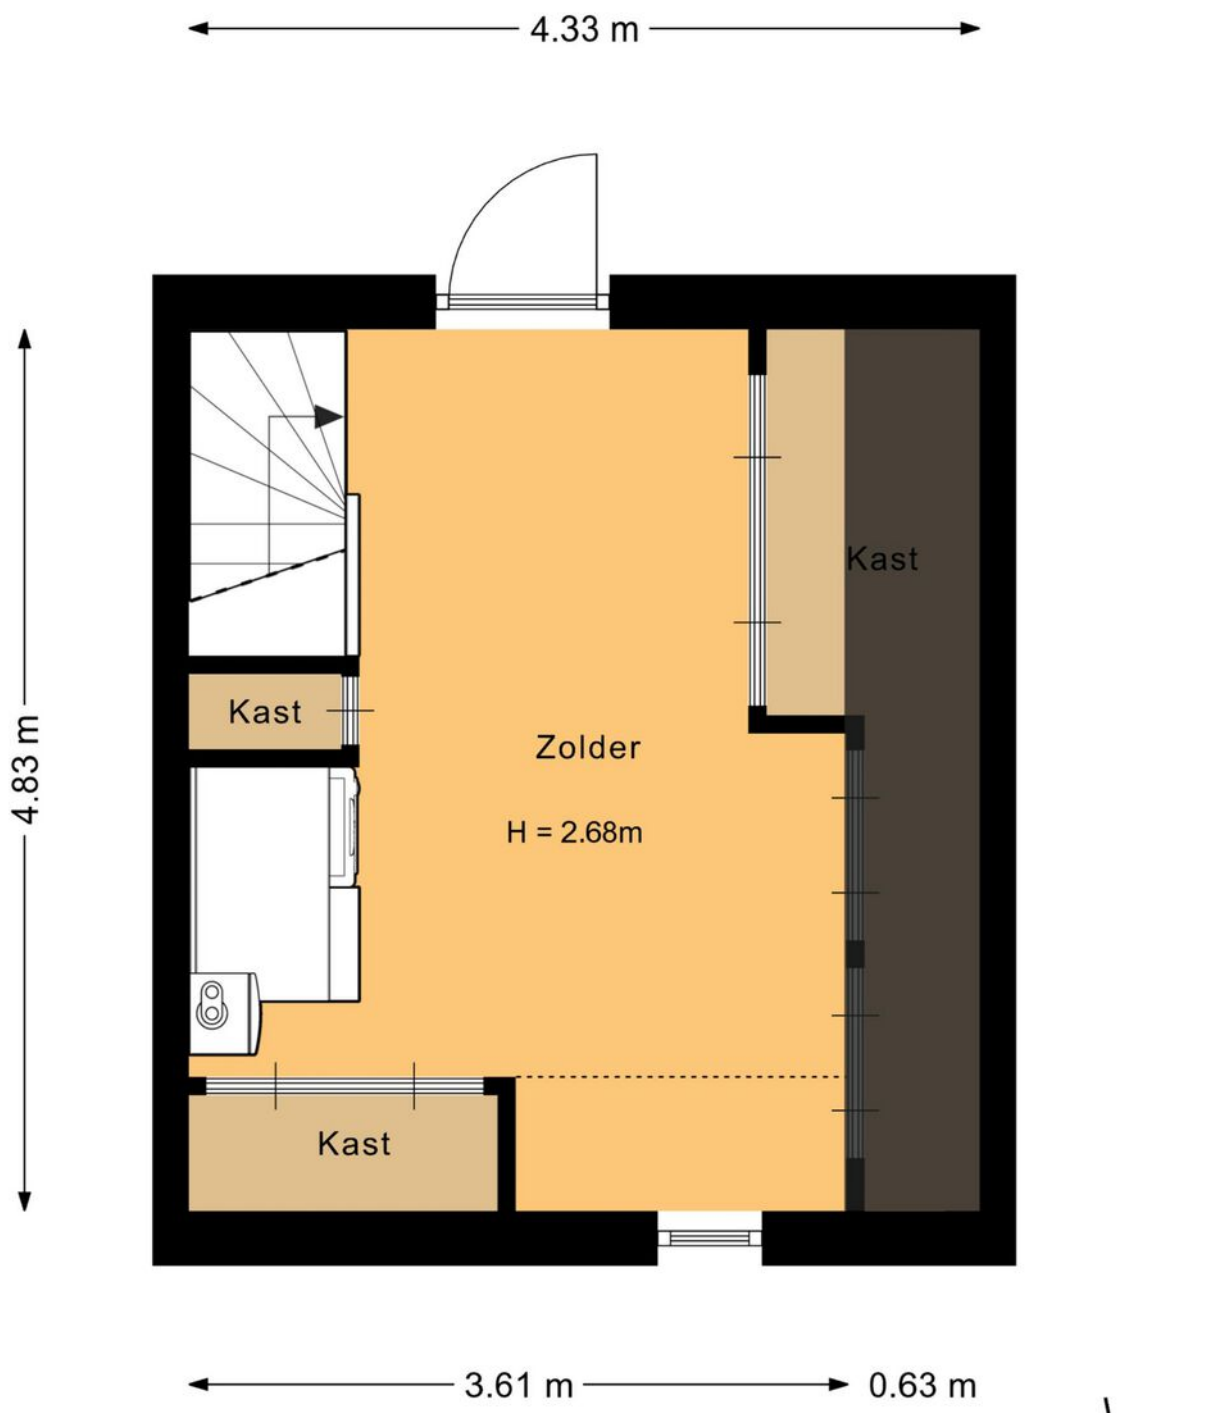

Deze plattegrond is met de meeste zorg samengesteld.
Er kunnen geen rechten aan worden ontleend.

PLATTEGROND


Situatie

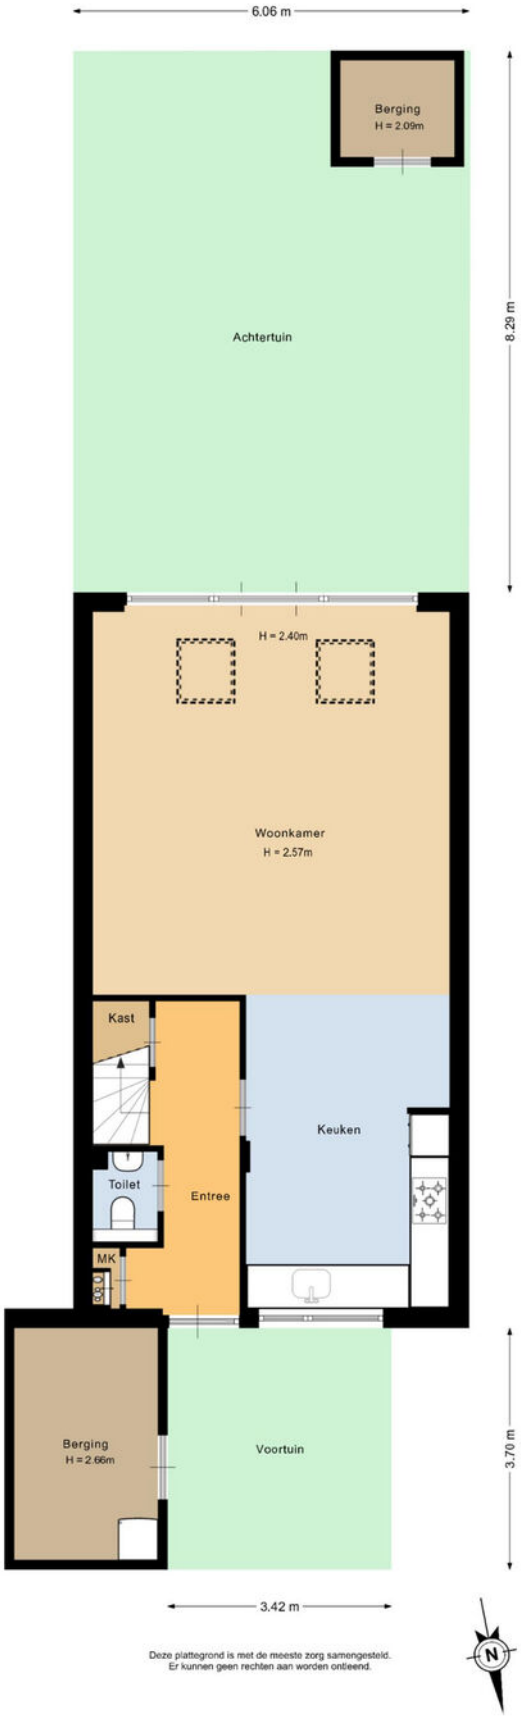

Deze plattegrond is met de meeste zorg samengesteld.
Er kunnen geen rechten aan worden ontleend.

PLATTEGROND

Berging

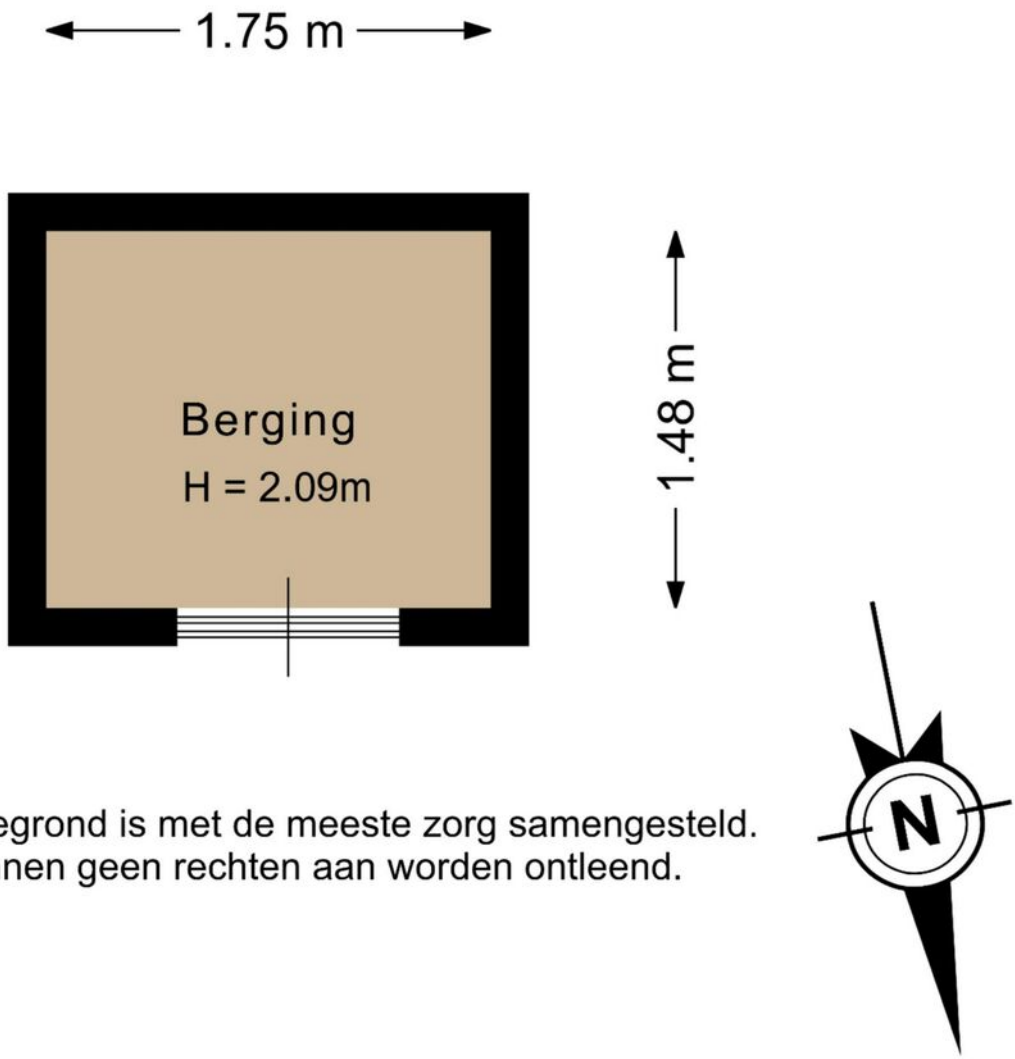

Deze plattegrond is met de meeste zorg samengesteld.
Er kunnen geen rechten aan worden ontleend.

ENERGIELABEL

Veldlaan 44

Energielabel woningen

Registratienummer	Datum registratie	Geldig tot
391515329	27-10-2026	22-10-2036

Deze woning heeft energielabel A

(energie uit fossiele brandstoffen) **134,30 kWh/m²**



Isolatie van uw woning


Gevels	+/-
Daken	+/-
Vloeren	++
Ramen	+
Buitendeuren	−
Gevelpanelen	Niet van toepassing

Installaties in uw woning

Verwarming	HR-107 ketel
Warm water	Combitoestel
Zonneboiler	Geen zonneboiler
Ventilatie	Natuurlijke toevoer met mechanische afzuiging
Koeling	Geen koeling
Zonnepanelen	2.730 Wp
Batterijopslag	Geen batterijopslag

Verbetermogelijkheden over isolatie en installaties vindt u op pagina 3.

Warmteverlies

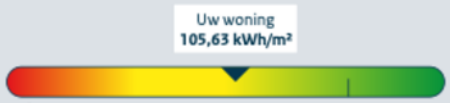

CO_2-uitstoot [kg CO_2 eq/m²]	30,14
Aandeel hernieuwbare energie [%]	17,8
Kans op hoge binnentemperaturen in de zomer	groot

Toelichting op alle indicatoren vindt u op pagina 2.

Over deze woning

Adres
Veldlaan 44
2771LZ Boskoop

Bouwjaar
1978

Woningtype
Tussenwoning

Gebruiksoppervlakte
121 m²



Energieadviseur
L.S.A. Balk

KADASTRALE KAART

Veldlaan 44

Kadastrale kaart

Uw referentie: Silvana



	Deze kaart is noordgericht
12345	Perceelnummer
25	Huisnummer
	Vastgestelde kadastrale grens
	Voorlopige kadastrale grens
	Administratieve kadastrale grens
	Bebouwing

Schaal 1: 500

Kadastrale gemeente	Boskoop
Sectie	D
Perceel	3068

kadaster

Voor een eensluidend uittreksel, geleverd op 2 november 2026
De bewaarder van het kadaster en de openbare registers

Aan dit uittreksel kunnen geen betrouwbare maten worden ontleend.
De Dienst voor het kadaster en de openbare registers behoudt zich de intellectuele eigendomsrechten voor, waaronder het auteursrecht en het databankenrecht.

Lijst van zaken

VBO Vereniging van makelaars en taxateurs

Persoonlijke gegevens

Naam: L.A LEENAARTS.
Adres te verkopen woning: VELD LAAN 44
Datum: 4-11-2026

Voor de onderstaande zaken -ongeacht of ze roerend dan wel onroerend zijn- geldt dat ze soms wel en soms niet in de woning achterblijven. De lijst is bedoeld om duidelijkheid te scheppen om discussies achteraf te voorkomen.

	Blijft achter	Gaat mee	Kan worden overgenomen	n.v.t.
Woning				
Interieur				
Verlichting, te weten:				
– inbouwspots/dimmers	☐	☐	☐	☐
– opbouwspots/armaturen/lampen/dimmers	☒	☐	☐	☐
– losse (hang)lampen	☐	☒	☐	☐
–	☐	☐	☐	☐
–	☐	☐	☐	☐
(Losse)kasten, legplanken, te weten:				
SLAAPKAMER ACHTER	☐	☒	☐	☐
SLAAPKAMER VOOR Schuifdeur Blauw	☒		☐	☐
Raamdecoratie/zonwering binnen, te weten:				
– gordijnrails	☒	☐	☐	☐
– gordijnen	☐	☐	☐	☒
– overgordijnen	☐	☒	☐	☐
– vitrages	☒	☐	☐	☐
– rolgordijnen	☒	☐	☐	☐
– lamellen		☐	☐	☒
– jaloezieën	☒	☐	☐	☐
– (losse) horren/rolhorren	☒	☐	☐	☐
–	☐	☐	☐	☐
–	☐	☐	☐	☐
Vloerdecoratie, te weten:				
– vloerbedekking	☐	☐	☐	☒
– parketvloer	☐	☐	☐	☒
– houten vloer(delen)	☐	☐	☐	☒
– laminaat Boven	☒	☐	☐	☐
– plavuizen	☐	☐	☐	☒
– PVC	☒	☐	☐	☐
–	☐	☐	☐	☐

paraaf verkoper

paraaf koper

Lijst van zaken

VBO Vereniging van makelaars en taxateurs

	Blijft achter	Gaat mee	Kan worden overgenomen	n.v.t.
(Voorzet) openhaard met toebehoren	☐	☐	☐	☐
Allesbrander	☐	☐	☐	☐
Houtkachel	☐	☐	☐	☐
(Gas)kachels	☐	☐	☐	☐
Designradiator(en) Badkamer, Woonkamer	☒	☐	☐	☐
Radiatorafwerking	☒	☐	☐	☐
Overig, te weten:				
– spiegelwanden	☐	☐	☐	☐
– schilderij ophangsysteem	☐	☒	☐	☐
–	☐	☐	☐	☐
–	☐	☐	☐	☐
Keuken				
Keukenblok (met bovenkasten)	☒	☐	☐	☐
Keuken (inbouw)apparatuur, te weten:				
– Magnetron	☒	☐	☐	☐
– Kookplaat gas	☒	☐	☐	☐
– Koelkast	☒	☐	☐	☐
– Vriezer	☒	☐	☐	☐
– Vaatwasser	☒	☐	☐	☐
–	☐	☐	☐	☐
–	☐	☐	☐	☐
–	☐	☐	☐	☐
Keukenaccessoires, te weten:				
–	☐	☐	☐	☐
–	☐	☐	☐	☐
–	☐	☐	☐	☐
–	☐	☐	☐	☐
–	☐	☐	☐	☐
–	☐	☐	☐	☐
–	☐	☐	☐	☐
–	☐	☐	☐	☐
Sanitair/sauna				
Toiletaccessoires:				
–	☒	☐	☐	☐
–	☐	☐	☐	☐
–	☐	☐	☐	☐
–	☐	☐	☐	☐

paraaf verkoper

paraaf koper

Lijst van zaken

VBO Vereniging van makelaars en taxateurs

	Blijft achter	Gaat mee	Kan worden overgenomen	n.v.t.
–	☐	☐	☐	☐
–	☐	☐	☐	☐
Badkameraccessoires:				
–	☒	☐	☐	☐
–	☐	☐	☐	☐
–	☐	☐	☐	☐
–	☐	☐	☐	☐
–	☐	☐	☐	☐
–	☐	☐	☐	☐
–	☐	☐	☐	☐
–	☐	☐	☐	☐
Sauna met toebehoren	☐	☐	☐	☐
	☐	☐	☐	☐
	☐	☐	☐	☐
Exterieur/installaties/veiligheid/energiebesparing				
Schotel/antenne	☐	☐	☐	☒
Brievenbus	☐	☐	☐	☒
Kluis	☐	☐	☐	☒
(Voordeur)bel	☒	☐	☐	☐
Alarminstallatie	☐	☐	☐	☒
(Veiligheids)sloten en overige inbraakpreventie	☐	☐	☐	☒
Rookmelders	☒	☐	☐	☐
(Klok)thermostaat	☑	☐	☐	☐
Airconditioning	☐	☐	☐	☒
Warmwatervoorziening, te weten:				
– CV-installatie	☒	☐	☐	☐
– boiler	☐	☐	☐	☐
– geiser	☐	☐	☐	☐
–	☐	☐	☐	☐
–	☐	☐	☐	☐
–	☐	☐	☐	☐
Screens	☐	☐	☐	☐
Rolluiken	☒	☐	☐	☐
Zonwering buiten	☒	☐	☐	☐
	☐	☐	☐	☐
	☐	☐	☐	☐
	☐	☐	☐	☐

paraaf verkoper

paraaf koper

Lijst van zaken

VBO Vereniging van makelaars en taxateurs

	Blijft achter	Gaat mee	Kan worden overgenomen	n.v.t.
Isolatievoorzieningen (voorzetramen/radiatorfolie etc.), te weten:				
–	☒	☐	☐	☐
–	☐	☐	☐	☐
Telefoonaansluiting/internetaansluiting	☒	☐	☐	☐
Veiligheidsschakelaar wasautomaat	☐	☐	☐	☒
Waterslot wasautomaat	☐	☐	☐	☒
Zonnepanelen	☒	☐	☐	☐
Oplaadpunt elektrische auto	☐	☐	☐	☒
	☐	☐	☐	☐
	☐	☐	☐	☐

Tuin

Inrichting

Tuinaanleg/bestrating	☒	☐	☐	☐
Beplanting	☒	☐	☐	☐
	☐	☐	☐	☐

Verlichting/installaties

Buitenverlichting	☒	☐	☐	☐
Tijd- of schemerschakelaar/bewegingsmelder	☐	☐	☐	☐
	☐	☐	☐	☐

Bebouwing

Tuinhuis/buitenberging	☒	☐	☐	☐
Kasten/werkbank in tuinhuis/berging	☐	☐	☐	☐
(Broei)kas	☐	☐	☐	☐
	☐	☐	☐	☐
	☐	☐	☐	☐

Overig

Overige tuin, te weten:	☐	☐	☐	☐
– (sier)hek	☒	☐	☐	☐
– vlaggenmast(houder)	☑	☐	☐	☐
–	☐	☐	☐	☐
–	☐	☐	☐	☐

paraaf verkoper

paraaf koper

Lijst van zaken

VBO Vereniging van makelaars en taxateurs

Overig

Zijn er zaken die geen eigendom zijn van verkoper omdat er sprake is van een leasecontract of huurcontract. Zo ja, neemt verkoper de zaak mee of wordt het betreffende contract overgenomen?	Ja	Nee	Gaat mee	Wordt overgenomen door koper
CV	☒	☐	☐	☐
Boiler	☐	☐	☐	☐
Zonnepanelen	☐	☐	☐	☐
	☐	☐	☐	☐
	☐	☐	☐	☐
	☐	☐	☐	☐
	☐	☐	☐	☐

Bijlage(n) over te nemen contracten:

-
-

Voor akkoord,

Verkoper(s)


naam:	naam:
plaats:	plaats:
datum:	datum:


Koper(s)


naam:	naam:
plaats:	plaats:
datum:	datum:

LOCATIE OP KAART

Veldlaan 44

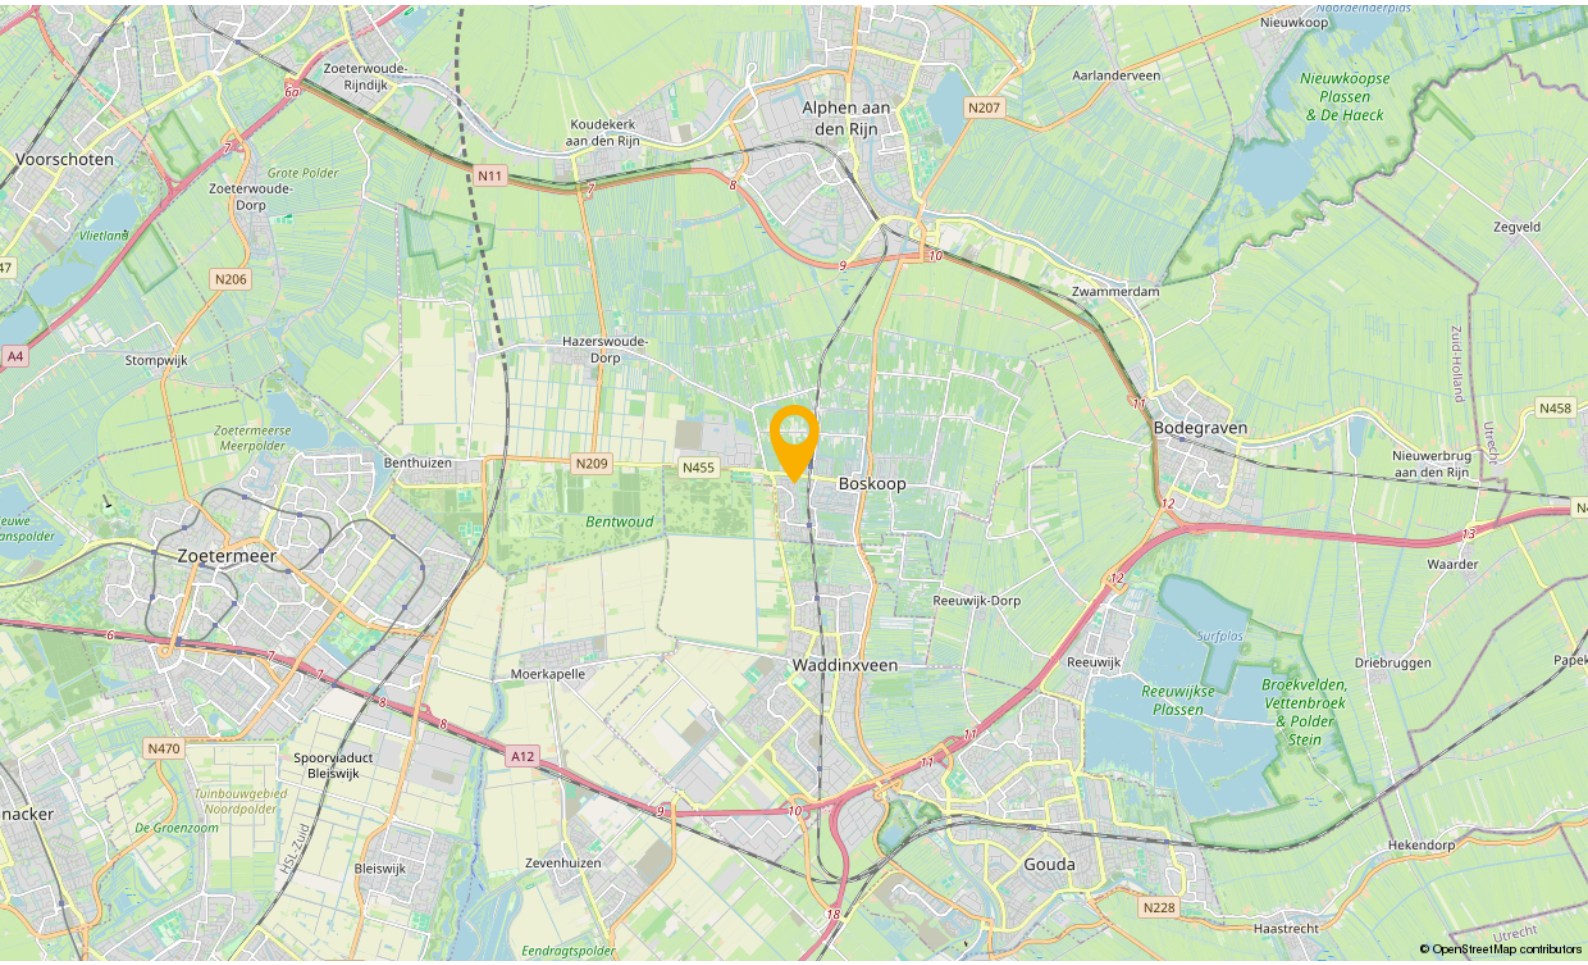

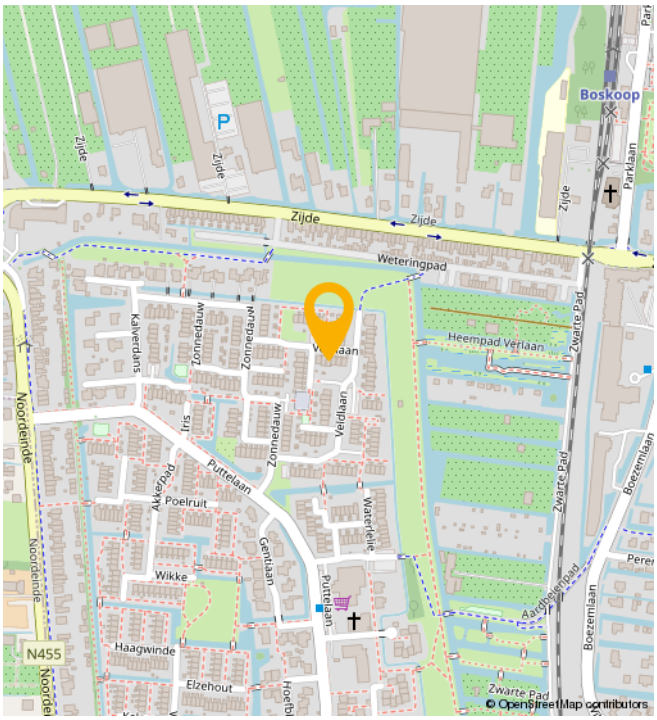

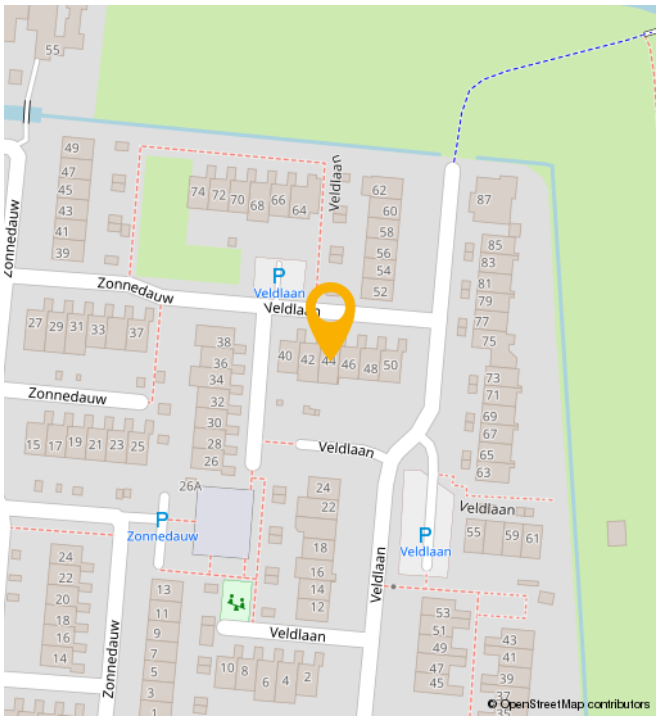

BUURTINFORMATION

Buurtinformatie - Alphen aan den Rijn / Snijdelwijk

Leeftijd



0 - 14: 18%
15 - 24: 14%
25 - 44: 25%
45 - 64: 24%
65+: 20%

Koop / huur



Koop: 41%
Huur: 59%

Huishoudens



Eenpersoons: 27%
Zonder kinderen: 30%
Met kinderen: 43%

Percentage mannen:
49%

Percentage vrouwen:
51%

Aantal auto's:
1,1 per huishouden

JOUW MAKELAAR

‘Kopers van toen, regelmatig onze verkopers van nu’

“Het is natuurlijk best een uitdaging, makelaar zijn in de stad waar je zelf ook bewoner van bent.

Want aan de ene kant verdedig je de belangen van de verkoper, wij omschrijven dat “met de minste overlast, in een zo kort mogelijke periode het beste resultaat behalen”, maar aan de andere kant zit je met een koper aan tafel die straks een nieuwe wijk-, of plaatsbewoner zal zijn.

Je onderhandelt op het scherpst van de snede en de week erna kom je elkaar tegen in het winkelcentrum of op de tennisbaan. Ik realiseer me dan ook elke dag dat wederzijds respect superbelangrijk is. En het feit dat de kopers van toen, regelmatig onze verkopers van nu zijn…. geeft aan dat we dat op een goede manier naar onze dagelijkse werkzaamheden weten te vertalen.”



Jouw makelaar voor deze woning is

Léon Wallaart

Neem contact met mij op voor meer informatie

06 100 520 43

leon@gouwestadmakelaardij.nl

AANTEKENINGEN

WELKOM!

Onze diensten

Of je nu op zoek bent naar je nieuwe droomwoning, je woning wilt verkopen, of huisvesting zoekt voor je bedrijf. Wij zijn je graag van dienst met onze gedegen kennis, advies en uiteraard ons enthousiasme.



Verkopen

Jij kent je woning als beste

Een huis verkopen is voor menigeen een emotioneel traject. Terecht, want je hebt niet zelden heel wat jaren naar volle tevredenheid in je huis gewoond.



Online waardecheck

Ben je benieuwd wat je huidige woning waard is in deze tijd?

Wij bepalen het gratis en vanzelfsprekend helemaal vrijblijvend, maar indien gewenst vertellen we je uiteraard graag meer over onze werkwijze.



Aankopen

Een huis is geen broodje

Een nieuwe woning kopen is zonder enige twijfel één van de grootste stappen in uw leven. Dat is een stap die u weloverwogen moet nemen.



Taxaties

Simpelweg de juiste waarde

Voor de financiering van je nieuwe woning of herfinanciering van je huidige huis heb je een taxatie nodig. Uiteraard kunnen wij je woning waarderen.

OVER ONS

Gouwestad Makelaardij

Midden in de maatschappij

Weten wat er in de stad en de regio speelt. Dát is zonder twijfel onze onderscheidende factor. En dat komt omdat de makelaars van ons kantoor wonen in Waddinxveen en van 'het dorp' en haar omgeving houden. Het is ook niet voor niets dat Gouwestad Makelaardij tal van activiteiten sponsort.

Gouwestad Makelaardij is ook een ondernemend makelaarskantoor. Het feit dat wij tijdens de crisis het hardste zijn gegroeid is daarvoor het beste bewijs. We lopen net even iets harder, zitten net even iets eerder aan de onderhandelingstafel en maken daardoor sneller het telefoontje met de mededeling: "Gefeliciteerd je huis is verkocht!". Of: "Het is gelukt. Pak de verhuisdozen maar in, de woning is voor jullie!"



DE MENSEN ACHTER GOUWESTAD

Passie voor ons vak



Léon Wallaart
Makelaar



Mike Bijl
Makelaar



Wim Molenaar
Makelaar



Peter de Joode
Makelaar

GOUWESTAD
FINANCIELE DIENSTEN



Reinier van den Berg
Hypotheekadviseur

Een hypotheek afsluiten is vaak een spannend proces, met een hoop papierwerk waarbij nogal wat kleine lettertjes komen kijken. Met onze persoonlijke en transparante aanpak zorgen we voor een vertrouwd gevoel, zodat het aankopen van je nieuwe woning vooral ook een leuke tijd wordt.

Met de huidige drukte op de woningmarkt neemt de spanning bij het kopen van een woning ook behoorlijk toe. Niet alleen omdat je vaak niet de enige gegadigde bent en dat droomhuis misschien wel door je vingers glipt, maar ook omdat makelaars de druk flink op kunnen voeren.

Wel zo fijn als je in zulke hectische tijden zekerheid hebt over je financiële mogelijkheden en weet dat er iemand meekijkt die het hoofd koel houdt. Op die manier willen we je niet alleen zorgen uit handen nemen, maar willen we er vooral voor zorgen dat je droomwoning niet alleen nu een droomwoning is, maar ook in toekomst een plek blijft waar je met veel plezier en zekerheid kunt wonen.

Denk je na over het kopen van een woning, stap dan gewoon eens bij ons binnen, dan vertellen we je graag, helemaal vrijblijvend, over onze aanpak.

Verzekeringen

Zodat jij je zeker voelt

Al ruim 30 jaar beschermen wij onze klanten en hun toekomst. Verzekeren doen wij niet alleen omdat het moet, maar omdat je wilt beschermen wat je lief is. Persoonlijke aandacht en luisteren naar wat jij, als klant, belangrijk vindt. Zodat je met een vertrouwd gevoel naar de toekomst kunt kijken met een verzekeringspakket dat bij je past. Dat geld niet alleen nu, maar ook voor later. Wij monitoren namelijk dagelijks of je huidige producten nog wel de juiste en/of voordeligste voor je zijn.
En het mooiste, dat gaat bij ons gewoon samen met scherpe premies.