HEEMBORGH
MAKELAARS



Parklaan 1 b

SASSENHEIM













































SASSENHEIM,
Parklaan 1 b

Bent u op zoek naar een plek waar u rustig kunt wonen en waar alle voorzieningen op loopafstand zijn? Dan is deze maisonnette woning wellicht iets voor u!

Deze woning op de 1e en 2e etage van een kleinschalig appartementencomplex heeft een prachtig uitzicht op de gemeenschappelijke tuin. In een gemoedelijke woonomgeving aan de rand van de dorpskern. Het park 'Rusthoff' en het gezellige winkelcentrum bevinden zich op loopafstand. Sassenheim is centraal gelegen ten opzichte van de grote steden, deze zijn ook gemakkelijk aan te rijden. Tevens is er een treinstation op enkele fietsminuten afstand. De weekmarkt welke op donderdag gehouden wordt is binnen 5 wandelminuten te bereiken.

1e Etage: Hal, meterkast, trapkast, toilet, dichte keuken, woonkamer met deur naar zonnig balkon (zuid-oosten).

2e Etage: Overloop, badkamer v.v. douche en wastafel, slaapkamer aan achterzijde v.v. vaste kast, slaapkamer aan achterzijde over de gehele breedte van de woning met toegang tot het 2e balkon, vlizotrap naar bergzolder met opstelplaats C.V.-combiketel .

Buiten: Gemeenschappelijke tuin 'Parkweide'. Tevens bevindt zich op de begane grond de berging.

Algemeen:
- Bouwjaar 1955;
- Totaal woonoppervlak 61 m²;
- De servicekosten bedragen thans € 100,- per maand voor het appartementencomplex;
- Bijdrage woongemeenschap Parkweide (tuinonderhoud) bedraagt € 210,- per jaar;
- De woning is v.v. kunststof kozijnen met dubbele beglazing;
- Gunstige ligging t.o.v. openbaar vervoer (bushalte en NS-station) en uitvalswegen richting Amsterdam/Den Haag (A4/A44);
- Alleen mensen van 50 jaar en ouder komen in aanmerking voor deze woning.


In de koopovereenkomst nemen wij de volgende clausules op:
Ouderdomsclausule
Niet zelfbewoningsclausule
Er is geen vragenlijst deel B aanwezig

Vraagprijs € 300.000,- k.k.
Oplevering: in overleg

Bij woningen ouder dan 25 jaar hanteren wij standaard een ouderdomsclausule in de koopovereenkomst

ale kaart

Uw referentie: heemborgh

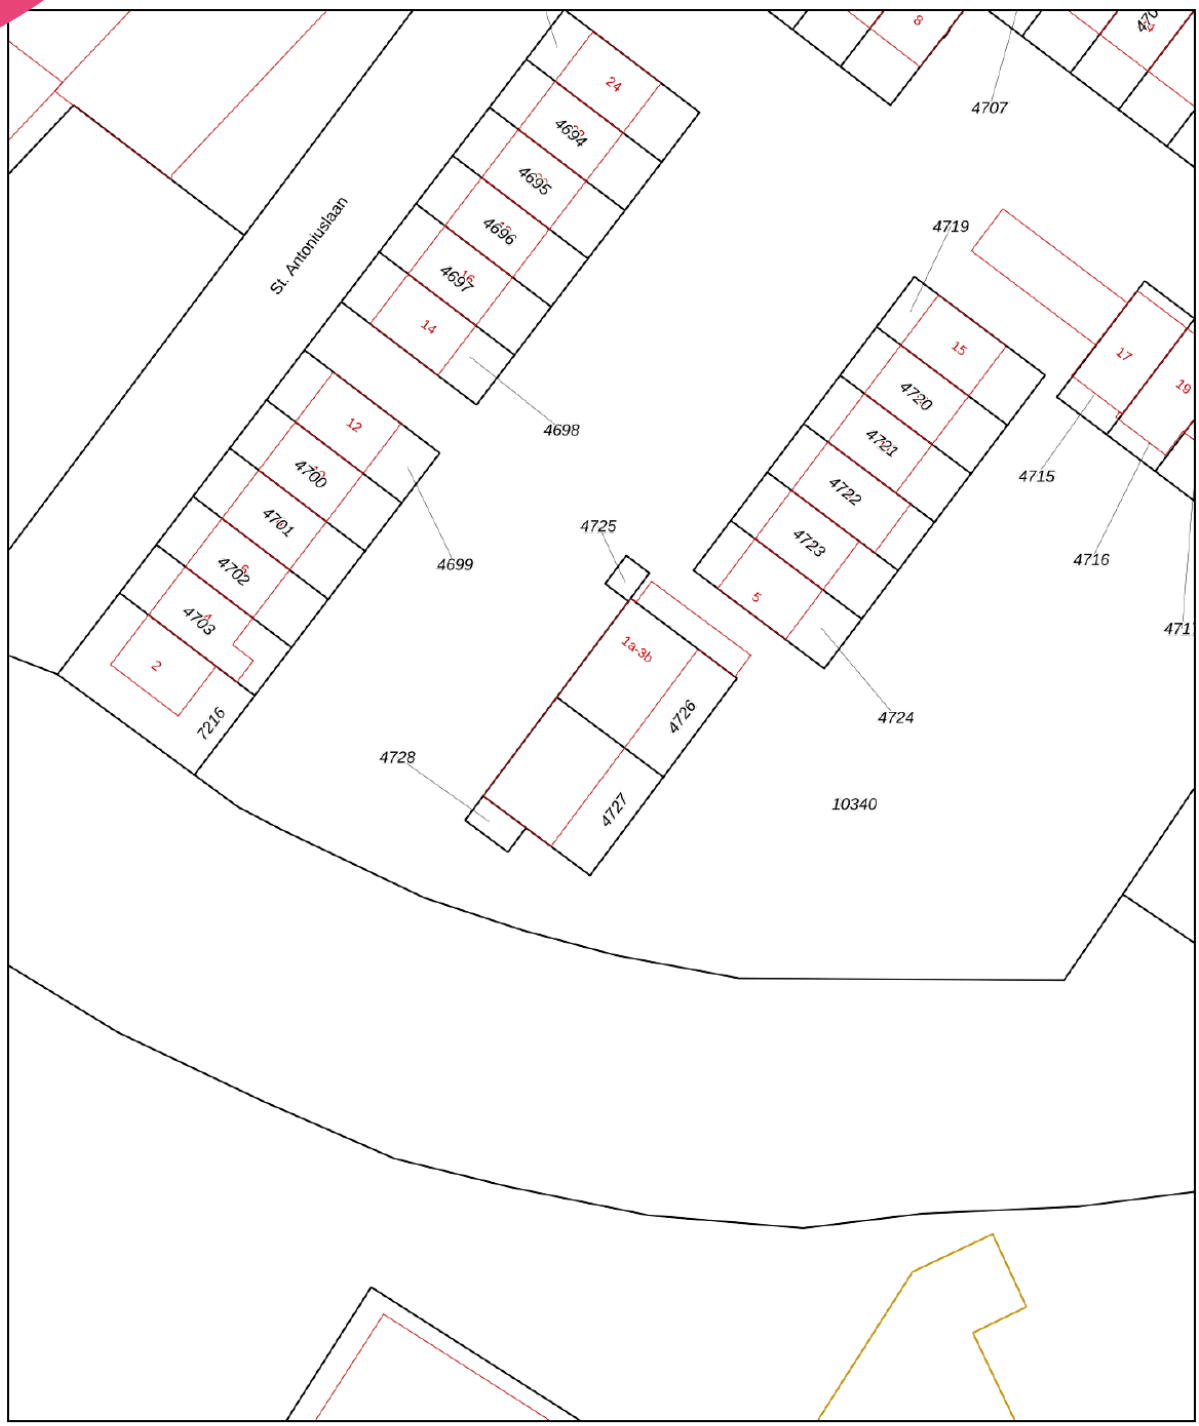

Deze kaart is noordgericht
12345 Perceelnummer
25 Huisnummer
Vastgestelde kadastrale grens
Voorlopige kadastrale grens
Administratieve kadastrale grens
Bebouwing

Voor een eensluidend uittreksel, geleverd op 27 oktober 2026
De bewaarder van het kadaster en de openbare registers

Schaal 1: 500

Kadastrale gemeente	Sassenheim
Sectie	A
Perceel	4726

Aan dit uittreksel kunnen geen betrouwbare maten worden ontleend.
De Dienst voor het kadaster en de openbare registers behoudt zich de intellectuele eigendomsrechten voor, waaronder het auteursrecht en het databankenrecht.

kadaster

Object gegevens	
Soort woning	maisonnette
Type woning	appartement
Bouwjaar	1955
Bouwvorm	Bestaande bouw
Permanente bewoning	ja
Huidige bewoning	bewoning

Maten object	
Aantal kamers	3
Aantal slaapkamers	2
Volume	249 m³
Perceeloppervlakte	0 m²
Woonoppervlakte	61 m²

Details	
Ligging object	aan drukke weg, vrij uitzicht
Energielabel	E
Voorzieningen	tv kabel
Verwarming	c.v.-ketel
Isolatie	dubbel glas
Warm water	c.v.-ketel
Tv-kabel	Ja

Tuin gegevens	
Tuin	geen tuin
Kwaliteit	
Ligging	



Lijst van zaken

	Blijft achter	Gaat mee	Ter overname	Nvt
Woning - Interieur				
(Voorzet) openhaard met toebehoren				X
Allesbrander				X
Houtkachel				X
(Gas)kachels				X
Designradiator(en)				X
Radiatorafwerking				X
Verlichting, te weten				
- inbouwspots/dimmers	X			
- opbouwspots/armaturen/ lampen/dimmers	X			
- losse (hang)lampen	X			
-				X
-				X
(Losse)kasten, legplanken, te weten				
-				X
-				X
Raamdecoratie/zonwering binnen, te weten				
- gordijnrails	X			
- gordijnen				X
- overgordijnen				X
- vitrages				X
- rolgordijnen				X
- lamellen				X
- jaloezieën				X
- (losse) horren/rolhorren	X			
-				X
-				X
Vloerdecoratie, te weten				
- vloerbedekking				X
- parketvloer				X

Lijst van zaken

	Blijft achter	Gaat mee	Ter overname	Nvt
- houten vloer(delen)				X
- laminaat	X			
- plavuizen				X
-				X
-				X
Overig, te weten				
- spiegelwanden				X
- schilderij ophangsysteem				X
-				X
-				X
-				X
-				X
Woning - Keuken				
Keukenblok (met bovenkasten)	X			
Keuken (inbouw)apparatuur, te weten				
- kookplaat				X
- (gas)fornuis	X			
- afzuigkap	X			
- magnetron				X
- oven				X
- combi-oven/ combimagnetron				X
- koelkast				X
- vriezer				X
- koel-vriescombinatie				X
- vaatwasser				X
- Quooker				X
- koffiezetapparaat				X
-				X
-				X
Keukenaccessoires, te weten				
-				X

Lijst van zaken

	Blijft achter	Gaat mee	Ter overname	Nvt
-				X
-				X
-				X
-				X
-				X
-				X
-				X
Woning - Sanitair/sauna				
Sauna met toebehoren				X
				X
				X
Toilet met de volgende toebehoren				
- toilet	X			
- toiletrolhouder	X			
- toiletborstel(houder)				X
- fontein	X			
-				X
-				X
Badkamer met de volgende toebehoren				
- ligbad				X
- jacuzzi/whirlpool				X
- douche (cabine/scherm)				X
- stoomdouche (cabine)				X
- wastafel	X			
- wastafelmeubel	X			
- planchet				X
- toiletkast				X
- toilet				X
- toiletrolhouder				X
- toiletborstel(houder)				X
-				X
-				X

Lijst van zaken


	Blijft achter	Gaat mee	Ter overname	Nvt
Woning - Exterieur/ installaties/veiligheid/ energiebesparing				
Schotel/antenne				X
Brievenbus				X
Kluis				X
(Voordeur)bel				X
Alarminstallatie				X
(Veiligheids)sloten en overige inbraakpreventie				X
Rookmelders				X
(Klok)thermostaat	X			
Airconditioning				X
Screens				X
Rolluiken				X
Zonwering buiten				X
Telefoonaansluiting/ internetaansluiting	X			
Veiligheidsschakelaar wasautomaat				X
Waterslot wasautomaat				X
Zonnepanelen				X
Oplaadpunt elektrische auto				X
				X
				X
				X
				X
				X
Warmwatervoorziening, te weten				
- CV-installatie	X			
- boiler				X
- geiser				X
-				X
-				X
-				X

Lijst van zaken

	Blijft achter	Gaat mee	Ter overname	Nvt
Isolatievoorzieningen (voorzetramen/radiatorfolie etc.), te weten				
-				X
-				X
Tuin - Inrichting				
Tuinaanleg/bestrating				X
Beplanting				X
				X
Tuin - Verlichting/ installaties				
Buitenverlichting				X
Tijd- of schemerschakelaar/ bewegingsmelder				X
				X
Tuin - Bebouwing				
Tuinhuis/buitenberging				X
Kasten/werkbank in tuinhuis/ berging				X
(Broei)kas				X
				X
				X
Tuin - Overig				
Overige tuin, te weten				
- (sier)hek				X
- vlaggenmast(houder)				X
-				X
-				X
Overig - Contracten				
CV: Nee				
Boiler: Nee				
Zonnepanelen: Nee				


Parklaan 1-b - Sassenheim
Eerste verdieping

www.heemborgh.nl

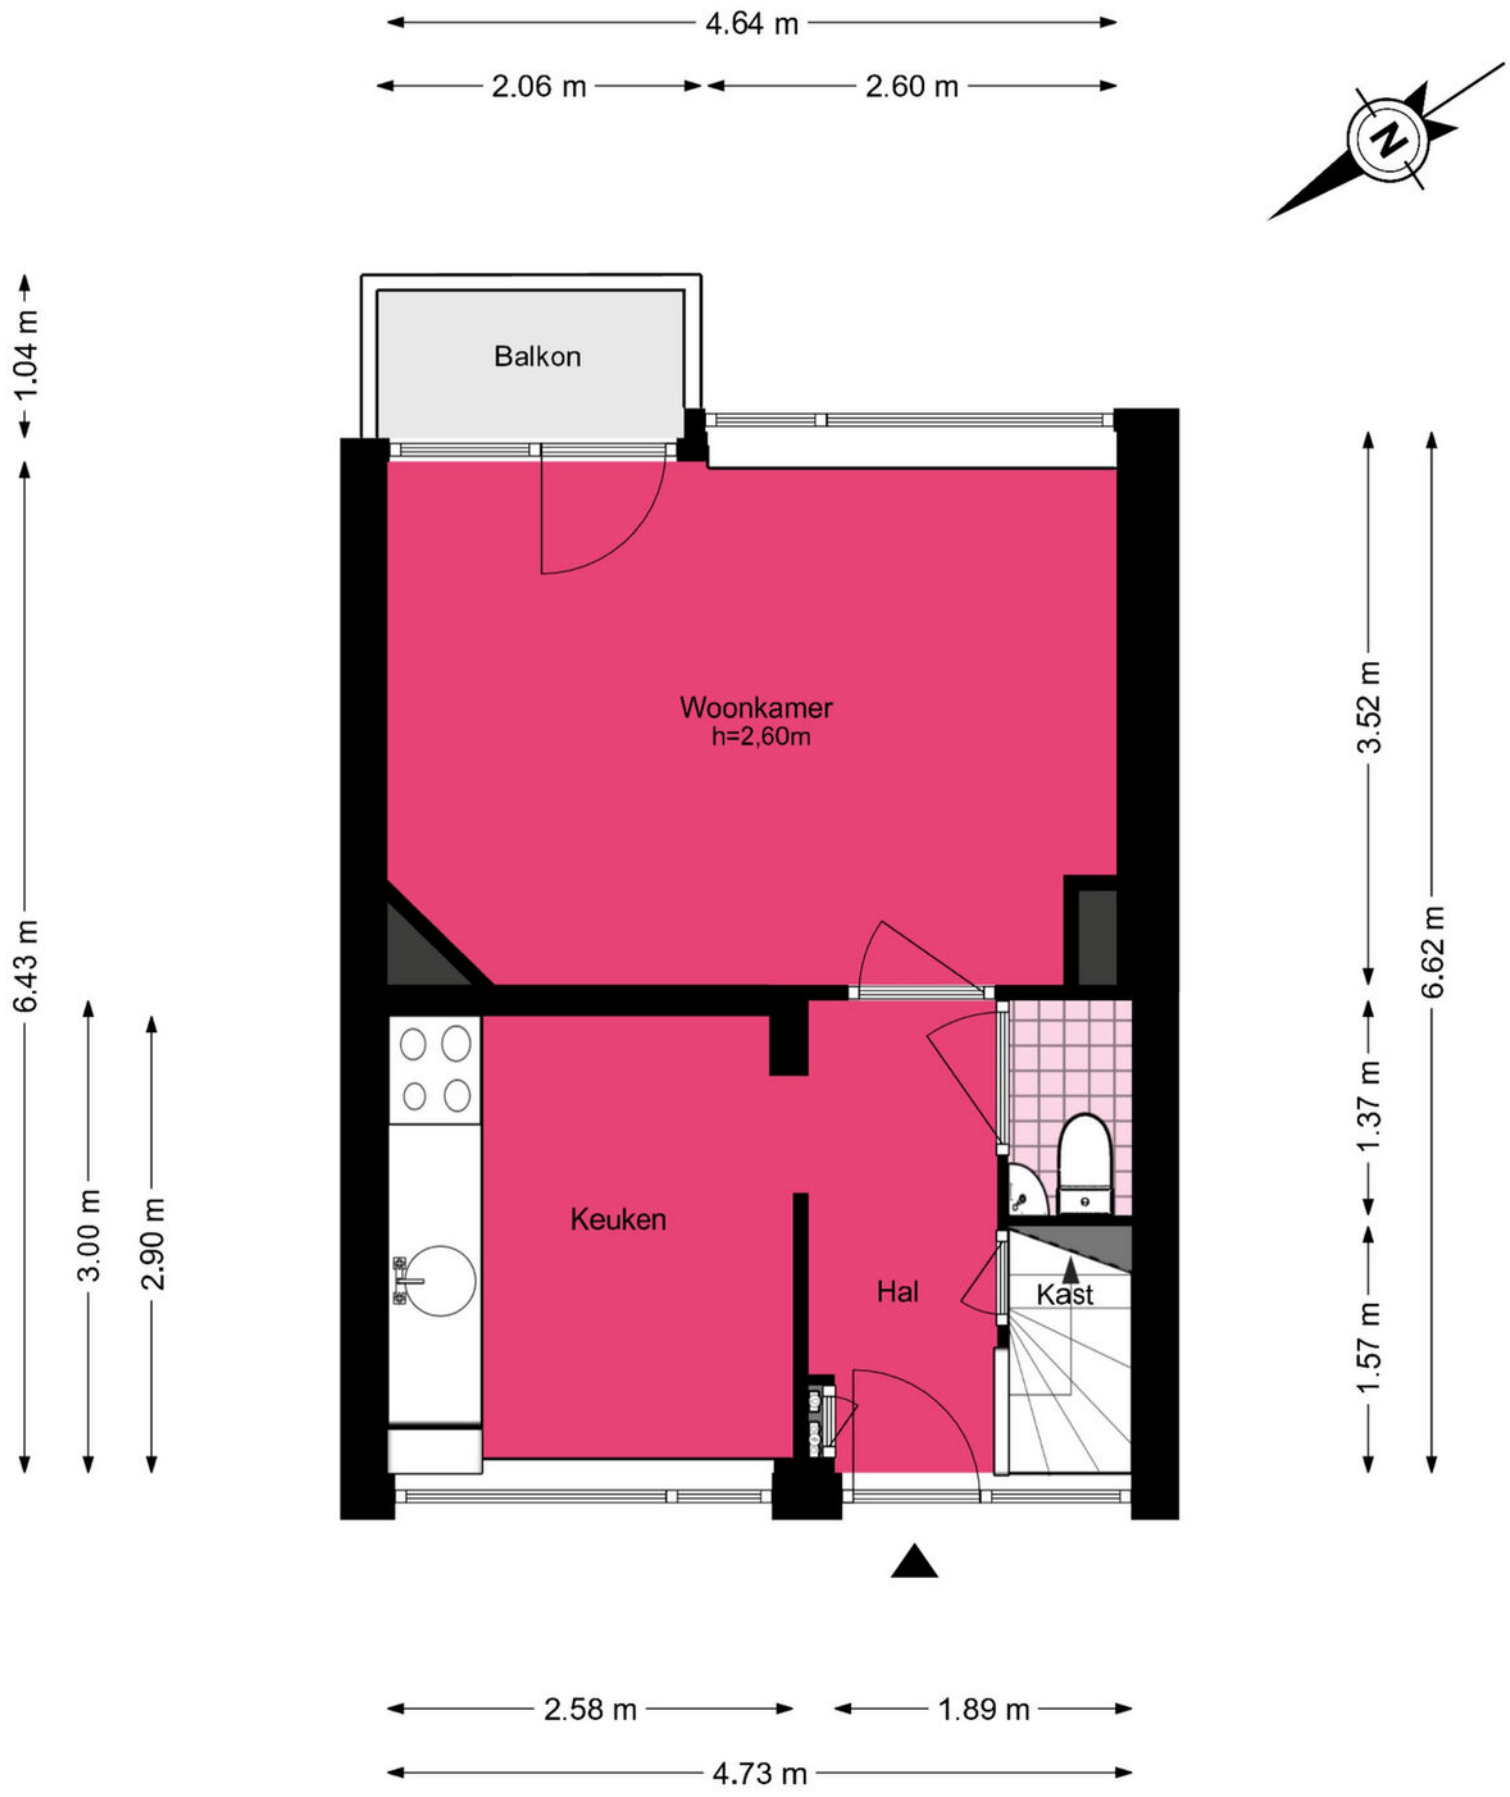

De plattegronden zijn geproduceerd voor promotionele doeleinden en ter indicatie.
Aan de plattegronden kunnen geen rechten worden ontleend.
© www.woningmedia.nl


Parklaan 1-b - Sassenheim
Tweede verdieping

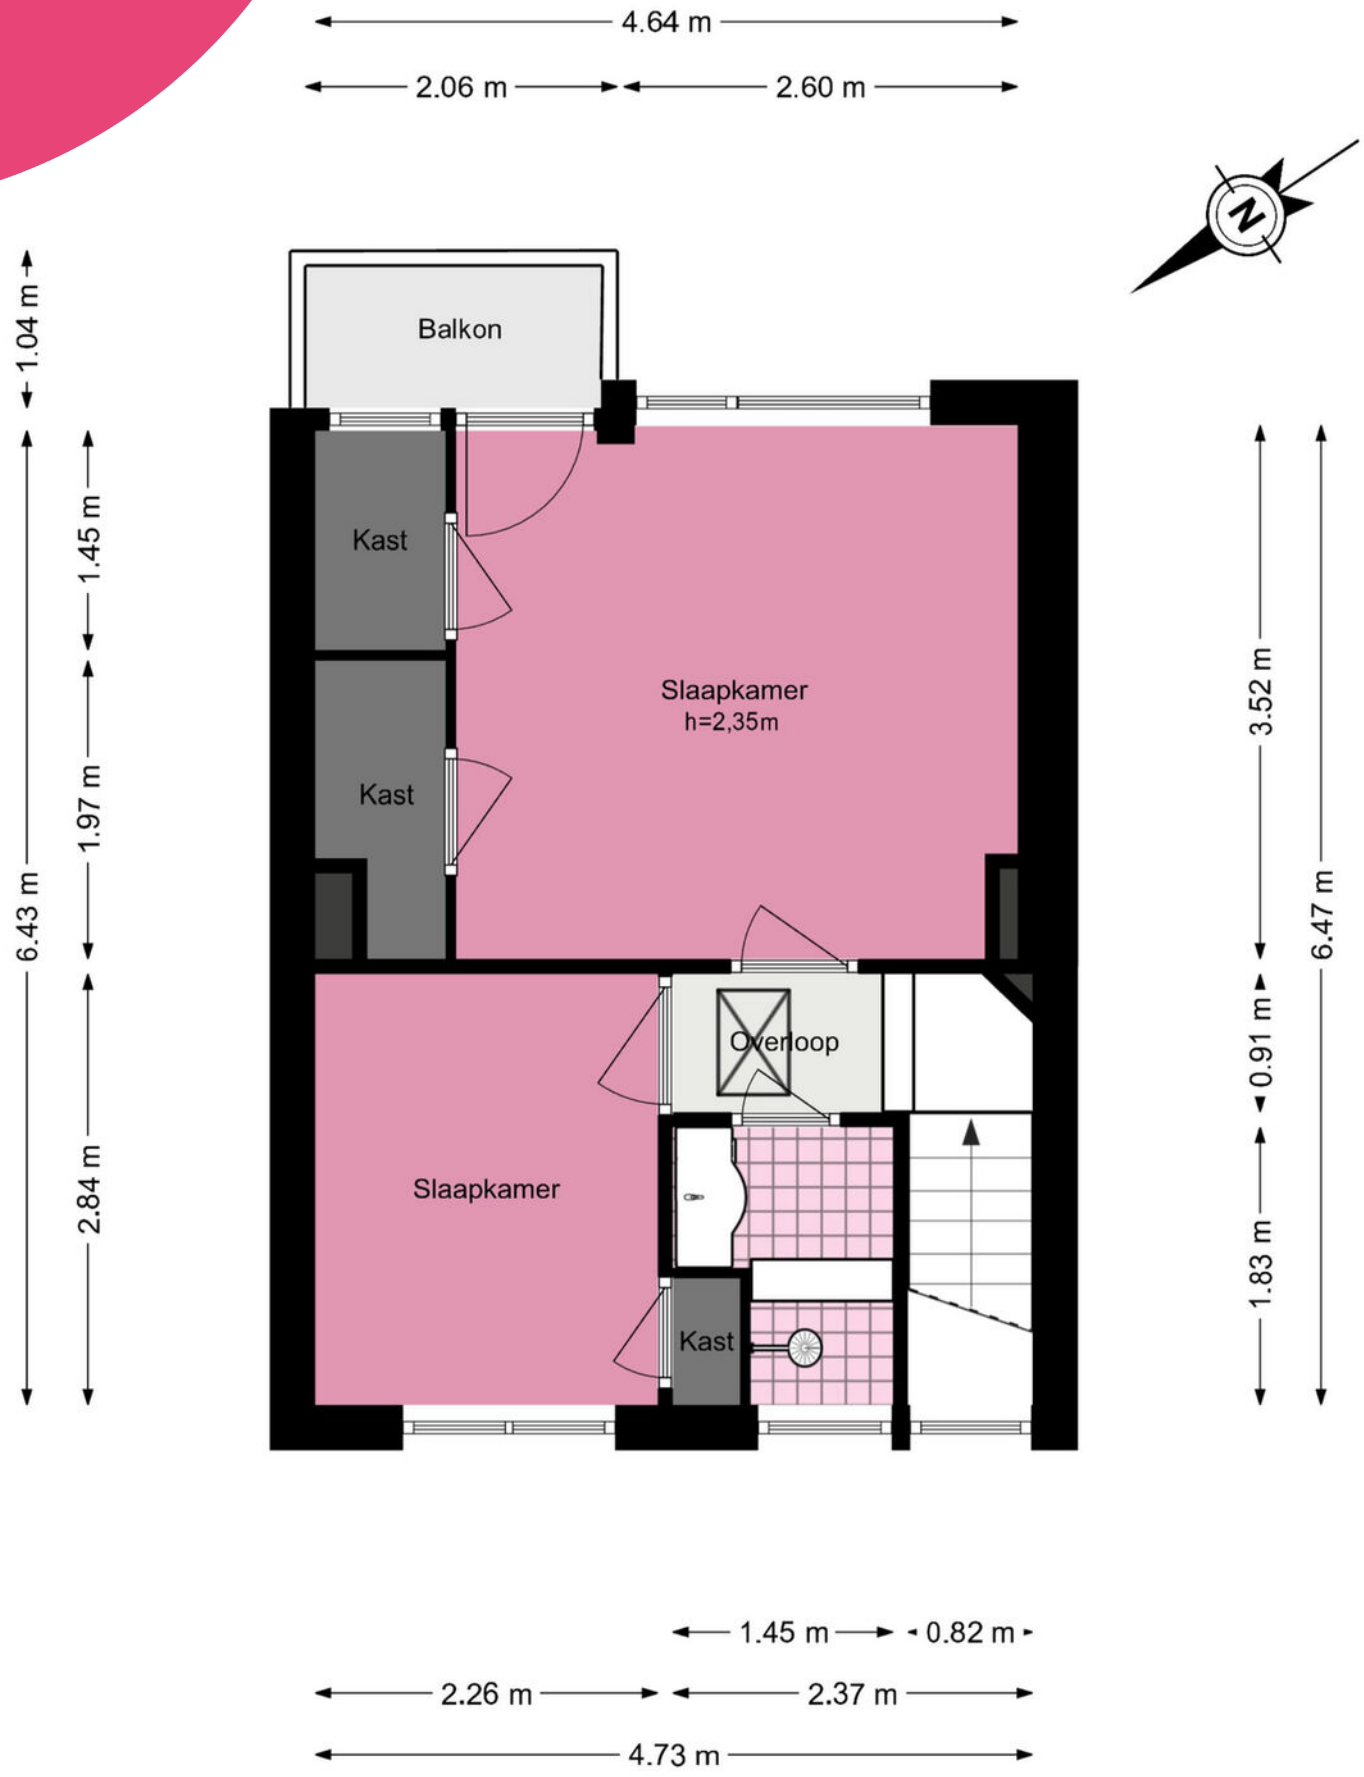

De plattegronden zijn geproduceerd voor promotionele doeleinden en ter indicatie.
Aan de plattegronden kunnen geen rechten worden ontleend.
© www.woningmedia.nl

Parklaan 1-b - Sassenheim
Derde verdieping

www.heemborgh.nl

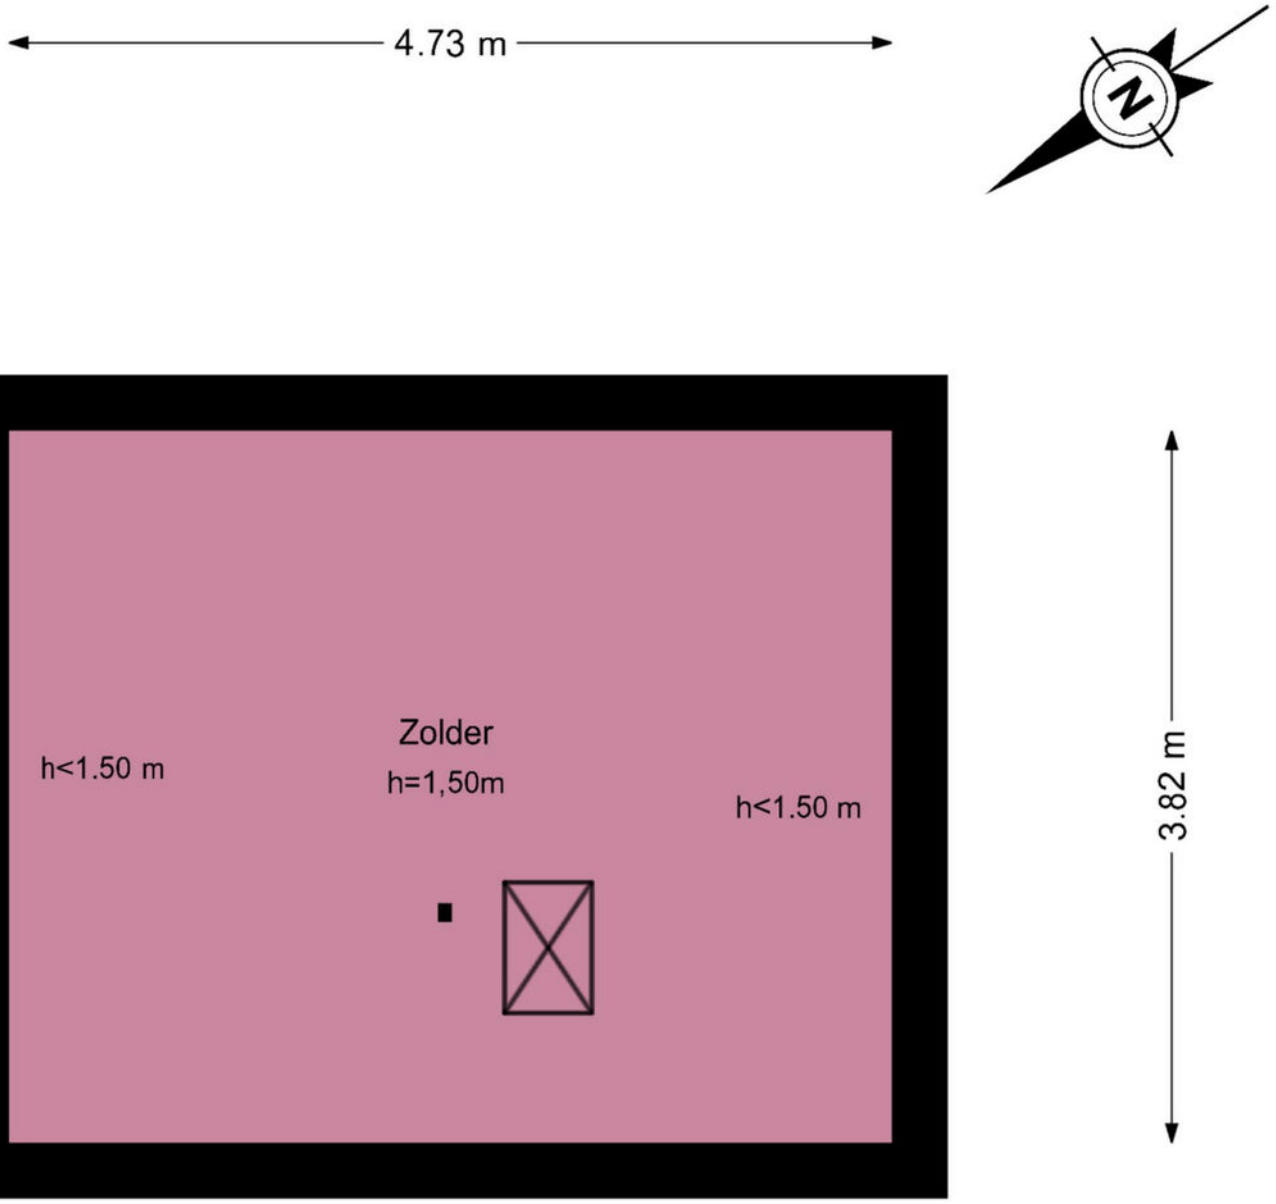

De plattegronden zijn geproduceerd voor promotionele doeleinden en ter indicatie.
Aan de plattegronden kunnen geen rechten worden ontleend.
© www.woningmedia.nl

Je hebt een woning bezichtigd, en nu?

Bezichtiging

Je hebt geen verdere belangstelling; wil je ons dit even laten weten, zodat wij dit aan onze opdrachtgever kunnen doorgeven.

Enthousiast

Je bent enthousiast en wilt de woning graag kopen:
- ken je jouw hypotheek mogelijkheden?
- indien jij dat wenst kan Heemborgh Makelaars jou hierbij adviseren. t 0252 - 21 70 11
- Is er voor deze woning een huisvestingsvergunning vereist?
  Zo ja, ga na of jij hiervoor in aanmerking komt.

Een bod uitbrengen

Als je bovengenoemde zaken hebt onderzocht, weet je of het voor jou zinvol is om een bod uit te brengen. Een bod kan je zowel mondeling als schriftelijk uitbrengen. Heemborgh Makelaars zal jouw bod overbrengen en bespreken met de eigenaar van de woning. Wordt het door jou uitgebrachte bod door de eigenaar geaccepteerd, dan is er sprake van een koopovereenkomst. Echter het is pas bindend als de koopovereenkomst door iedereen getekend is.
Het is belangrijk dat jij in jouw bod die zaken opneemt, die voor jou belangrijk zijn zoals:
- het verkrijgen van een hypotheek al dan niet met Nationale Hypotheek Garantie.
- het verkrijgen van een huisvestingsvergunning.
- een opsomming van de roerende zaken waarvan jij wilt dat ze bij de aankoop in de woning achterblijven.
- het wel of niet laten uitvoeren van een bouwkundige keuring.

Onderhandelingen

Het is mogelijk dat het door jou uitgebrachte bod niet direct door de verkoper wordt geaccepteerd. Heemborgh Makelaars zal dan namens de verkoper met jou in onderhandeling treden.

Koopovereenkomst

Als er een overeenstemming is, wordt vervolgens door de verkopende makelaar de koopakte opgemaakt. Nadat de koper een volledig getekend koopcontract heeft ontvangen, heeft de koper nog 3 dagen bedenktijd. Indien de koper de koopovereenkomst wenst te ontbinden, dan dient hij/zij dit middels een bericht met ontvangstbevestiging aan de makelaar kenbaar te maken.

Waarborgsom

De notaris zal jou (de koper) enkele dagen nadat hij de koopakte heeft ontvangen, verzoeken tot het storten van de waarborgsom of het stellen van een bankgarantie, uiterlijk op de datum zoals afgesproken in het koopcontract.

Hypotheek

Als de koopakte is getekend dien je zo spoedig mogelijk de hypotheek aan te vragen. De bank zal een taxatierapport van de woning verlangen. Overleg met je hypotheekadviseur wie dit taxatierapport mag maken. Indien nodig zal nu ook de huisvestingsvergunning kunnen worden aangevraagd.

Leveringsakte

Op het moment dat de datum van het transport nadert, ontvang je een uitnodiging van de notaris om de transportakte te komen tekenen. Op deze dag vindt dus de feitelijke eigendomsoverdracht plaats en ontvang jij de sleutel van jouw nieuwe woning.



Alles naar wens geweest?

Sassenheim

Hoofdstraat 271
2171 BE Sassenheim

0252 - 217 011
sassenheim@heemborgh.nl

Bennebroek

Rijksstraatweg 22
2121 AE Bennebroek

023 - 584 52 65
bennebroek@heemborgh.nl

Hillegom

Hoofdstraat 142
2181 EH Hillegom

0252 - 516 413
hillegom@heemborgh.nl

Nieuw-Vennep

Hoofdweg 1334 A
2151 LT Nieuw-Vennep

0252 - 629 090
nieuw-vennep@heemborgh

Deze informatie is door ons met de nodige zorgvuldigheid samengesteld. Onzerzijds wordt echter geen enkele aansprakelijkheid aanvaard voor enige onvolledigheid, onjuistheid of anderszins, dan wel de gevolgen daarvan. Alle opgegeven maten en oppervlakten zijn indicatief.