TE KOOP



Vraagprijs € 325.000,- k.k.

MIMOSALAAN 74
RIJEN

KIN MAKELAARS

www.kinmakelaars.nl | Actief in de regio Breda, Dongen, Geldrop, Gilze-Rijen, Tilburg en Waalwijk

INHOUD

Kenmerken
Omschrijving en foto's
Kadastrale kaart
Plattegronden
Kin Makelaars
Wonen in RIJEN
Extra toelichting over het kopen van een huis

WELKOM!


Heb je vragen over Mimosalaan 74?
Bel of mail ons gerust!

Kin Makelaars Gilze en Rijen
Tel: 0161 244 844
rijen@kinmakelaars.nl



KENMERKEN

Algemeen	
Adres	Mimosalaan 74
Plaats	RIJEN
Aanvaarding	in overleg
Bouwjaar	1999
Energielabel	A
Inhoud	225 m^3
Woonoppervlakte	68 m^2
Perceeloppervlakte	0 m^2
Aantal kamers	3
Aantal slaapkamers	2
Onderhoud binnen	goed
Onderhoud buiten	goed
Ligging	
Ligging woning	in centrum
Installaties	
Verwarming	c.v.-ketel 2021
Warmwater	c.v.-ketel
Isolatie	volledig geisoleerd

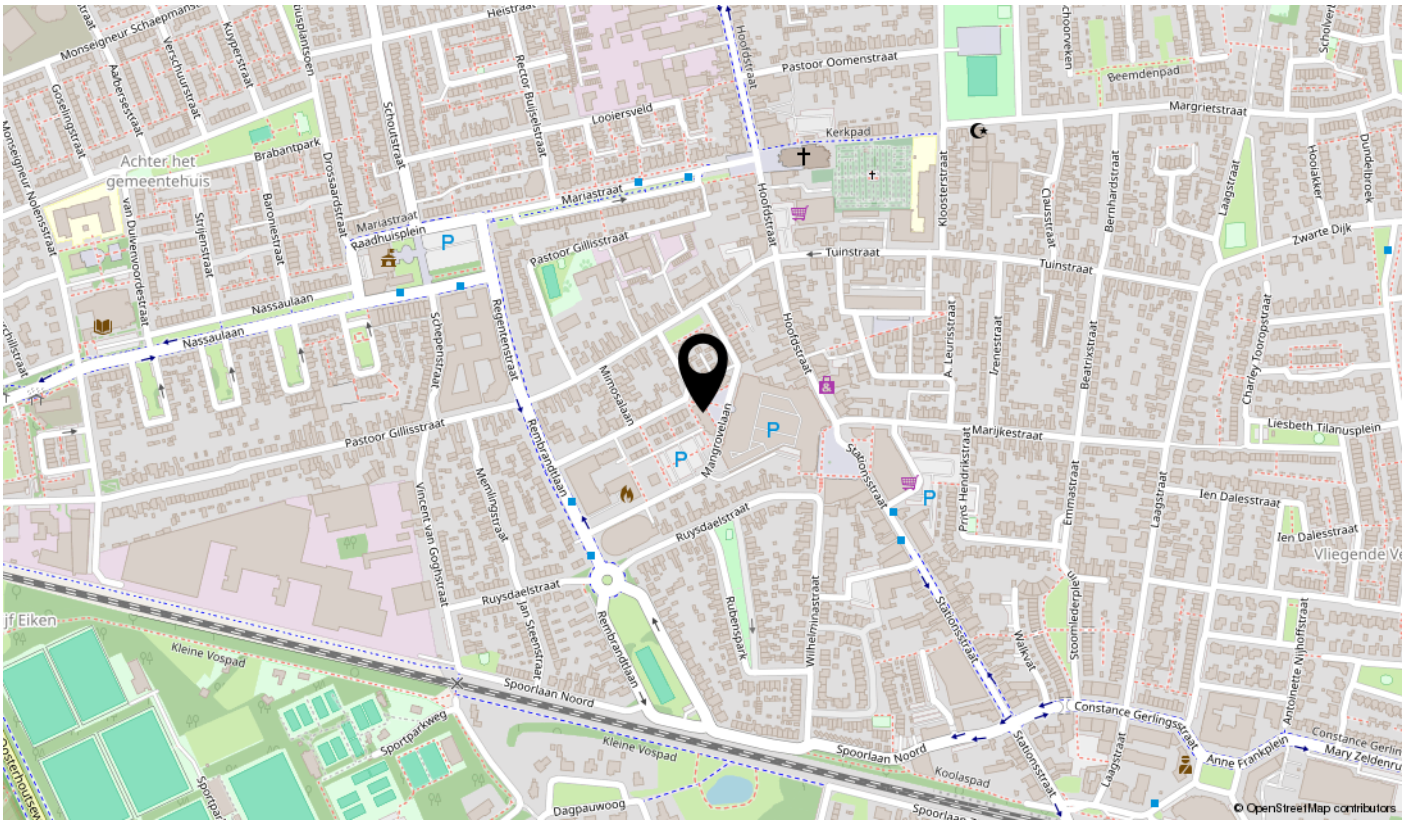

MIMOSALAAN 74, RIJEN

Op een toplocatie in het centrum van Rijen, op steenworp afstand van winkelcentrum De Laverije, ligt dit fraai afgewerkte en instapklare 3-kamerappartement in het appartementencomplex Residence Bottine! Het appartement is gelegen op de tweede verdieping en beschikt onder meer over een lichte woonkamer met open keuken, twee slaapkamers, een ruime badkamer en een heerlijk overdekt balkon met glazen schuifwanden. Hierdoor geniet je hier vrijwel het hele jaar door van een fijne buitenruimte! Daarnaast beschikt het appartement over energielabel A, een eigen berging in het souterrain en een liftinstallatie. Alle dagelijkse voorzieningen bevinden zich op loopafstand.





BIJZONDERHEDEN

- Fraai afgewerkt en instapklaar 3-kamerappartement;
- Ideale ligging op slechts één minuut lopen van winkelcentrum De Laverije;
- Lichte woonkamer met open keuken;
- Twee slaapkamers en een ruime badkamer met ligbad en douche;
- Heerlijk overdekt balkon met glazen schuifwanden en elektrisch screen;
- Volledig geïsoleerd en voorzien van energielabel A;
- Gelijkvloers wonen met alle dagelijkse voorzieningen binnen handbereik;
- Het appartement is direct beschikbaar.



BEGANE GROND

Centrale entree

Via de verzorgde centrale entree betreed je het appartementencomplex Residence Bottine. De royale ontvangsthal is voorzien van een plavuizenvloer en beschikt over een bellentableau, brievenbussen, een liftinstallatie en een trappenhuis. Zowel via de lift als de trap bereik je het appartement op de tweede verdieping.

TWEEDE VERDIEPING

Entree en hal

Bij binnenkomst word je verwelkomd in een royale hal die toegang biedt tot de verschillende vertrekken van het appartement. Hier bevinden zich de meterkast (6 groepen en aardlekschakelaar), een praktische provisie-/wasruimte en de toiletruimte. Vanuit de hal zijn tevens de woonkamer, badkamer en slaapkamers bereikbaar.

Toiletruimte

De separate toiletruimte is volledig betegeld in een lichte kleurstelling en voorzien van een wandcloset en fonteintje.

Provisie-/wasruimte

Het appartement beschikt over een praktische provisie-/wasruimte met de opstelling van de HR-combiketel (merk: Intergas, bouwjaar 2021) en de mechanische ventilatie-unit. Daarnaast is hier ruimte voor het plaatsen van de wasapparatuur en het opbergen van diverse spullen.

SOUTERRAIN

Berging

In het souterrain beschikt het appartement over een eigen berging. Ideaal voor het stallen van fietsen en het opbergen van spullen die je niet dagelijks nodig hebt.



KIN MAKELAARS



ENTREE



Woonkamer

De lichte en sfeervolle woonkamer van circa 20 m² vormt het hart van het appartement! Dankzij de grote raampartij aan de achterzijde geniet je hier van een prettige natuurlijke lichtinval. De woonkamer is voorzien van een nette laminaatvloer en staat in open verbinding met de keuken, wat zorgt voor een fijne en ruimtelijke uitstraling.

Via de loopdeur aan de achterzijde stap je zo het heerlijke overdekte balkon op. Een fijne plek om te ontspannen en te genieten van het buitenleven!





WOONKAMER



Balkon

Een absoluut pluspunt van dit appartement is het heerlijke, volledig overdekte balkon! Dankzij de glazen schuifwanden kun je het balkon naar wens openen of volledig afsluiten, waardoor je hier vrijwel het hele jaar door comfortabel kunt zitten. Daarnaast is het balkon voorzien van een elektrisch screen voor extra comfort en zonwering. Een heerlijke verlenging van de woonkamer!





BALKON



Keuken

De open keuken van circa 8 m² sluit mooi aan op de woonkamer en beschikt over een royale keukenopstelling met volop werk- en bergruimte. De keuken is voorzien van diverse inbouwapparatuur, waaronder een 4-pits gaskookplaat, RVS afzuigkap, koel-/vriescombinatie, combi-oven/magnetron en vaatwasser. Hier heb je alles binnen handbereik om heerlijk te koken!





KEUKEN



Slaapkamer 1

De ruime ouderslaapkamer (ca. 2,82 x 4,25 m) is gelegen aan de balkonzijde van het appartement. De kamer beschikt over hardhouten kozijnen met dubbele beglazing en een praktische inbouwkast. Daarnaast is de slaapkamer zowel vanuit de woonkamer als vanuit de badkamer bereikbaar, wat zorgt voor extra comfort.





SLAAPKAMER 1





Slaapkamer 2

De tweede slaapkamer (ca. 2,10 x 2,45 m) bevindt zich aan de galerijzijde van het appartement en is eveneens voorzien van hardhouten kozijnen met dubbele beglazing. Deze kamer is uitstekend geschikt als logeerkamer, hobbyruimte of thuiswerkplek.



SLAAPKAMER 2





Badkamer


De ruime badkamer (ca. 2,82 x 2,69 m) is volledig betegeld in een lichte, neutrale kleurstelling en beschikt over een ligbad, separate douche met thermostaatkraan, wastafel en designradiator. Dankzij de praktische indeling is er volop ruimte en comfort. Bovendien is de aangrenzende ouderslaapkamer vanuit de badkamer rechtstreeks bereikbaar.



BADKAMER

Kadastrale kaart

Uw referentie: ---

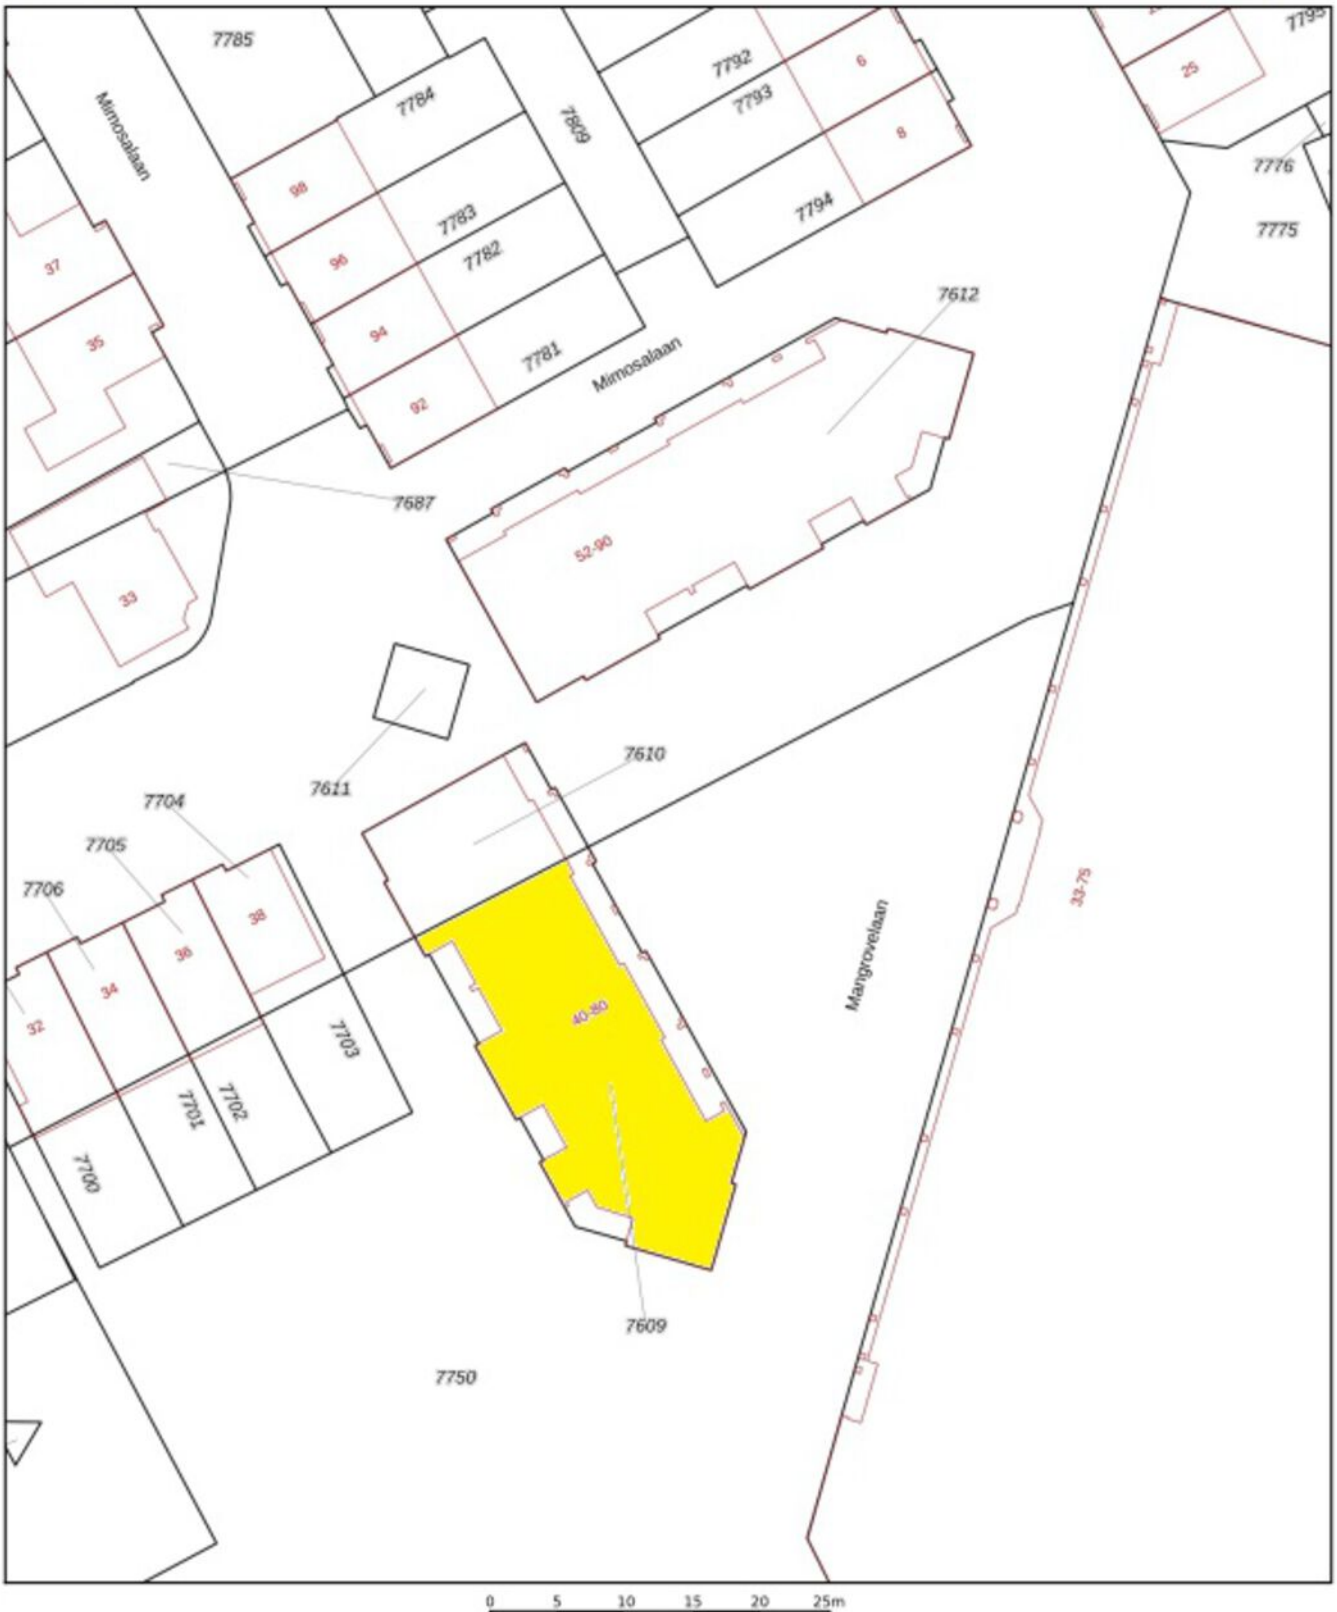

Deze kaart is noordgericht

12345 Perceelnummer

25 Huisnummer

Vastgestelde kadastrale grens

Voorlopige kadastrale grens

Administratieve kadastrale grens


Schaal 1: 500

Kadastrale gemeente	Gilze en Rijen
Sectie	A
Perceel	7609

kadaster

Aan dit product kunnen geen bebouwbare maten worden ontleend.
...ker en de openbare registers behoudt zich de intellectuele
...waaronder het auteursrecht en het databankenrecht.


KADASTRALE KAART

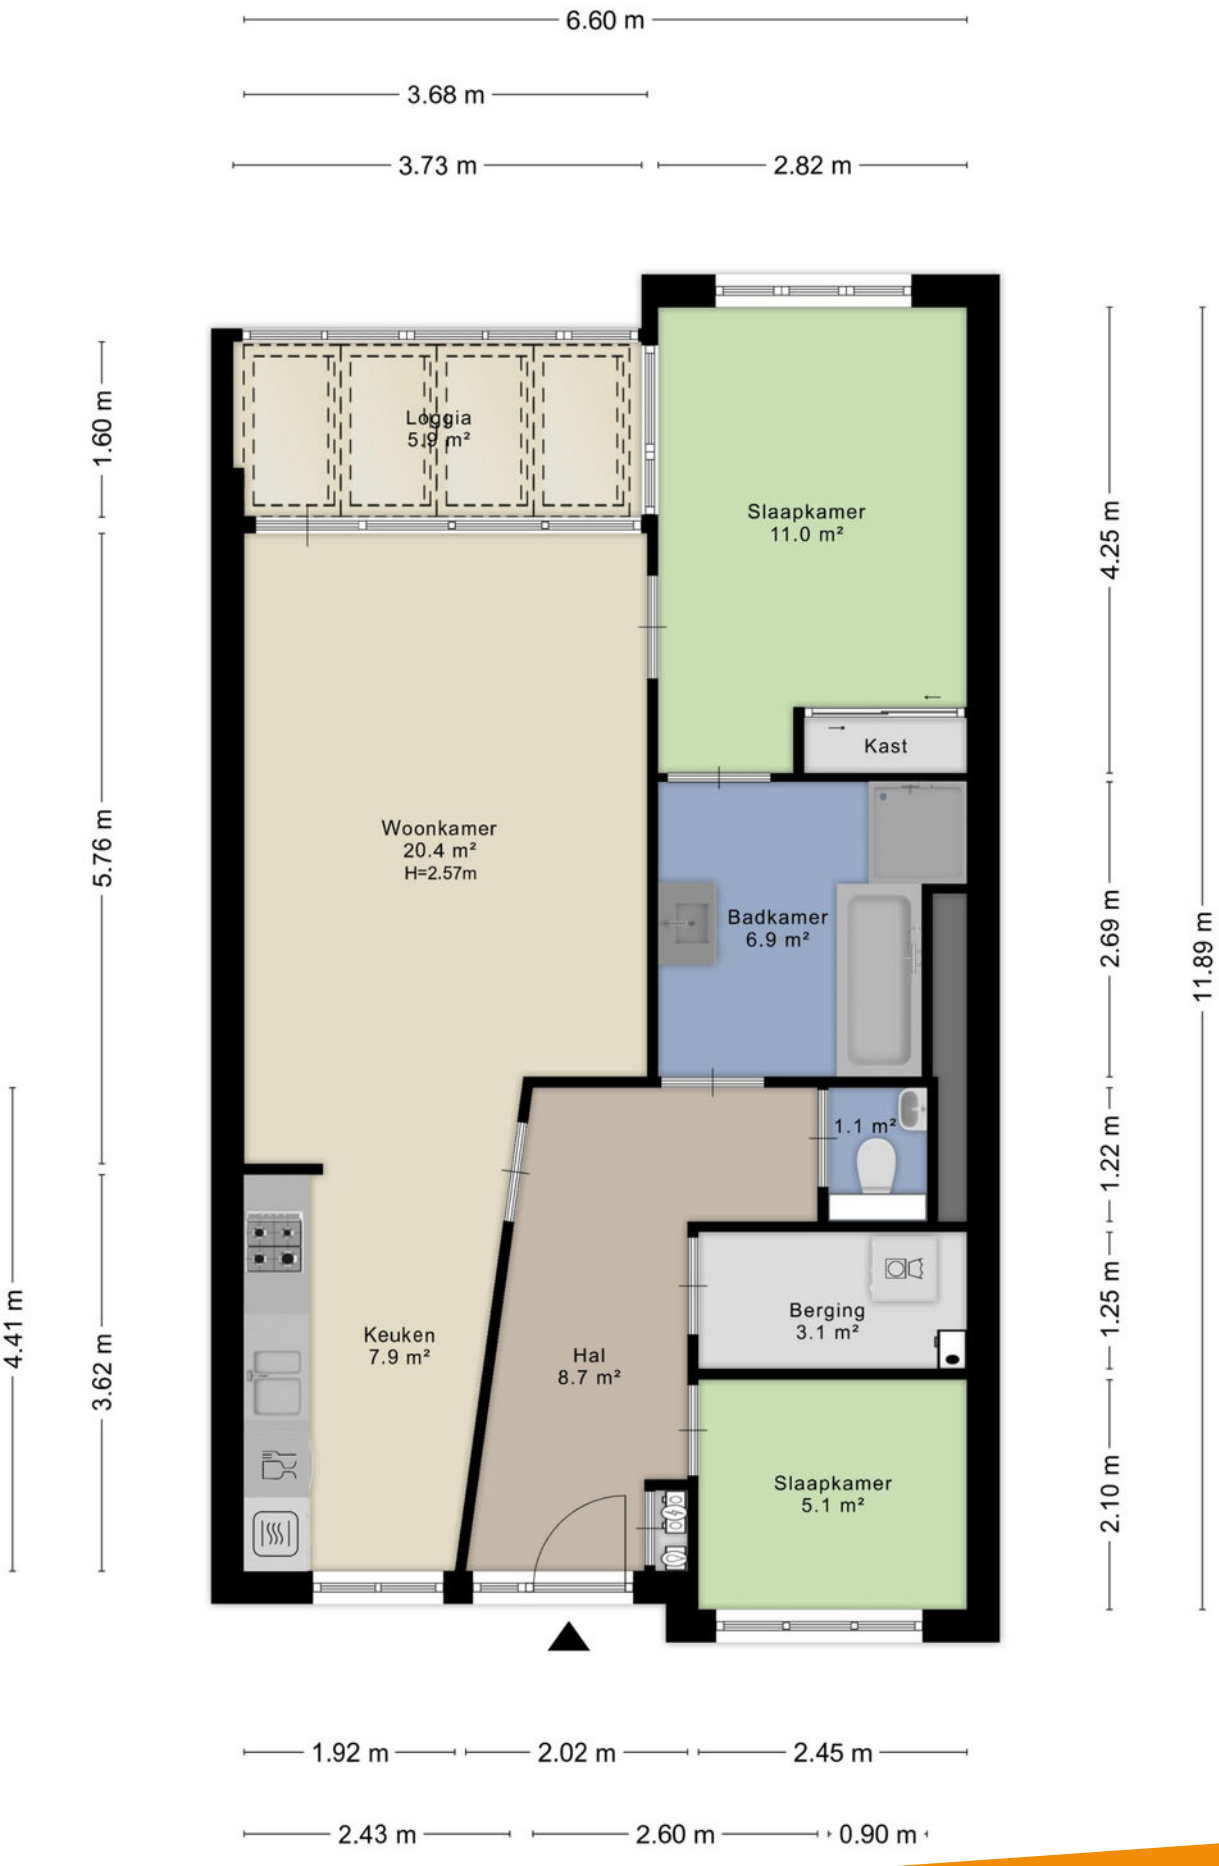

Aan de plattegronden kunnen ge

© Zibber www

PLATTEGROND

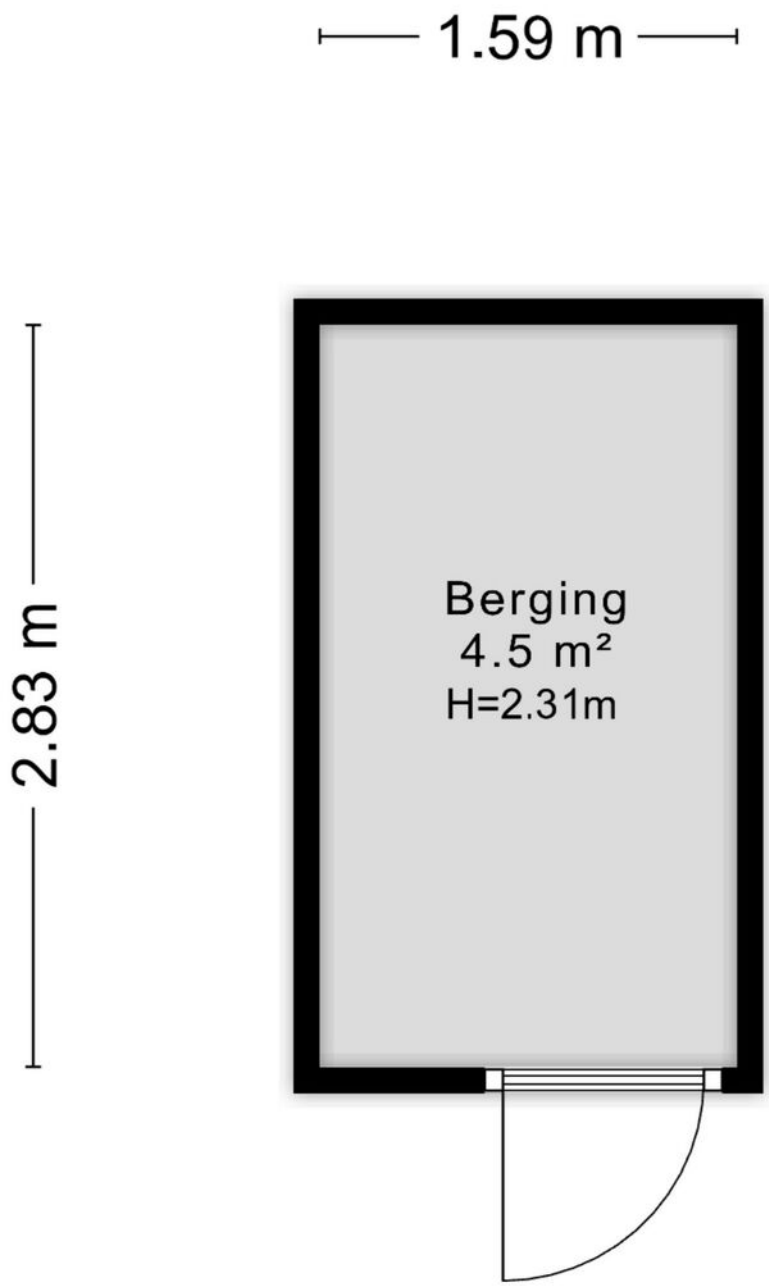

Aan de plattegronden kunnen geen rechten worden ontleen

© Zibber www.zibber.nl

BERGING

KIN MAKELAARS

JOUW MAKELAAR IN DE REGIO

Kin Makelaars zet je op voorsprong

Verkopen doe je samen, dat is al sinds de start het credo van Kin Makelaars. We horen graag wat je wensen zijn en doen er alles aan om deze te vervullen. Verkopen of verhuren tegen de condities zoals jij die voor ogen hebt. Jij beslist, wij creëren de optimale omstandigheden.

Daar ligt het onderscheid van Kin Makelaars: professioneel bemiddelen en klanten op voorsprong zetten. Met naast de bouwkundige bagage een uitstekende kennis van de lokale én regionale woningmarkt. Bij koop, bij huur en bij officiële taxaties. Vijfendertig jaar ervaring in vastgoed, hypotheken en verzekeringen.

De nummer 1 in de regio

Luchtkastelen bouwen en gouden bergen beloven kan iedereen, maar aan een eerlijk en betrouwbaar advies heb je het meest. Enthousiast als het kan, voorzichtig als het moet: dat is waar Kin voor staat. Omdat niemand baat heeft bij een verkeerde keuze. In alle bescheidenheid: Kin Makelaars héeft een reputatie hoog te houden. De nummer 1 makelaar van Noord – Brabant, nummer 10 op de nationale ranglijst en – misschien wel het allerbelangrijkste objectieve kenmerk – een gemiddelde klanttevredenheid van 8,5 op Funda.

Mensenwerk en slimme marketing

De kracht van Kin zit hem in de mensen, maar ook in de marktbewerking. Onder andere met professionele video's, hoogtefoto's en met regelmaat drones laten we woningen extra opvallen binnen het aanbod op Funda. Op Facebook hebben we duizenden volgers. En ook middels onze digitale nieuwsbrief met 24.000 abonnees weten we potentiële kopers op een andere manier te bereiken.

Actief in de regio Breda, Dongen, Geldrop, Gilze-Rijen, Tilburg en Waalwijk

Kin is in de regio volop vertegenwoordigd. Toch beschikt ieder kantoor over een compact team waarbij maatservice, loyaliteit en persoonlijke aandacht centraal staan. Met vaste contactpersonen, korte communicatielijnen en veelvuldig onderling contact. Met het marktbereik van alle vestigingen als surplus.

Gratis waardebepaling

Verhuisplannen? Dan leggen we graag uit hoe we jou op voorsprong kunnen zetten. Bel ons voor een gratis waardebepaling en we komen vrijblijvend bij je langs. Maar je bent uiteraard ook van harte welkom op onze vestigingen.

Verzekeringen en Hypotheken

Besteed voldoende aandacht aan je hypotheek. Het afsluiten van een goede hypotheek is immers waarschijnlijk de belangrijkste financiële beslissing in je leven. Informeer bij de makelaar naar de beste hypotheekadviseur bij jou in de buurt. We helpen je daar graag bij!





WONEN IN RIJEN

Rijen is met haar 18.000 inwoners een gemoedelijk Brabants plaatsje omringd door mooie bossen, heide, landgoederen, recreatiegebieden, golfbanen en water. Bovendien ligt Rijen vlakbij, of liever gezegd tussen de steden Tilburg en Breda.

Rijen biedt voor een plaats van deze omvang opvallend veel goede voorzieningen op het gebied van onderwijs, sport, kinderopvang, welzijn, gezondheid en winkels. Aan de Hoofdstraat, maar ook verspreid over de rest van Rijen vind je vele winkels, restaurants en cafe's in alle soorten en maten.

Je vindt er o.a. alle voorzieningen voor de dagelijkse boodschappen: de Albert Heijn, Lidl en de Jumbo, de Kruidvat, de Hema, de Gall & Gall, de Bruna, de bakker en de slager. Maar ook buiten het winkelcentrum zijn er nog volop voorzieningen, waaronder de Praxis, cultureel centrum ‘De Boodschap’ en zwembad / sporthal 'den Butter'. Bovendien is Rijen gunstig gelegen ten opzichte van de uitvalswegen en anderzijds zeer nabij een prachtig natuurgebied van ruim 1.000 hectare. En wil je naar de stedelijke voorzieningen? De trein brengt je in tien minuten naar het centrum van Breda of Tilburg.


Stationsstraat
Hoofdstraat
DE LAVERIJE

EXTRA TOELICHTING OVER HET KOPEN VAN EEN HUIS

Bezichtiging
Een bezichtiging helpt om een volledig beeld te krijgen van de woning. We maken hiervoor graag een afspraak. Laat je ons enkele dagen na de rondleiding weten wat je van het huis vindt? Zowel wij als de verkoper horen dit graag.

Onderzoeksplicht
Wil je na de bezichtiging een bod uitbrengen, dan is het van groot belang om eerst goed onderzoek te doen naar alle aspecten die bij de aankoop een rol spelen. We gaan er vanuit dat je al deze facetten goed onderzocht hebt. Niet alleen de informatie die wij je hebben gegeven, maar bijvoorbeeld ook je financiële mogelijkheden en eventuele vragen aan de gemeente.

Bod uitbrengen
Bij het uitbrengen van een bod hoort:

- Geboden koopsom
- Datum van aanvaarding
- Wel of geen overname roerende zaken en zo ja welke
- Wel of geen ontbindende voorwaarden en zo ja welke

Als bieder krijg je niet automatisch een ontbindende voorwaarde voor de financiering. Als je dit wenst, geef dan aan dat je hier een beroep op doet en voor welk bedrag. Over ontbindende voorwaarden moeten partijen het eens zijn vóór de koop. Pas als beide partijen akkoord zijn over niet alleen de prijs maar ook alle ontbindende voorwaarden vindt de koop plaats. Voor een objectief en onafhankelijk advies over de financiering kun je bij onze hypotheekadviseur terecht. Dit eerste adviesgesprek is altijd gratis en geheel vrijblijvend.

Waarborgsom/bankgarantie
De koper stort (tenzij anders overeengekomen) als waarborg een bedrag van 10% van de koopsom op de rekening van de notaris van zijn keuze. Als alternatief geldt een bankgarantie van een Nederlandse bankinstelling.

Koopovereenkomst
Kin Makelaars maakt de koopovereenkomst op conform de standaard van de NVM, de Consumentenbond en de Vereniging Eigen Huis. Tenzij anders overeengekomen ondertekenen en retourneren beide partijen dit document binnen 5 werkdagen.

Drie dagen bedenktijd
Iedere particuliere koper die een woning koopt krijgt drie dagen bedenktijd. In dit tijdsbestek is het mogelijk om de overeenkomst ongedaan te maken. Deze bedenktijd is wettelijk geregeld.

Deze termijn begint zodra de koper de getekende overeenkomst (of een kopie daarvan) ontvangt en dit bevestigt.

De bedenktijd is alleen van toepassing op de aankoop van een woonruimte voor eigen gebruik en geldt slechts éénmaal. De koop is pas gesloten als deze schriftelijk is vastgelegd en door beide partijen ondertekend.

Registers
De partijen hebben de mogelijkheid om het object in te schrijven in de openbare registers. Dit biedt partijen bescherming tegen eventueel later gelegd beslag op het registergoed.

Asbestclausule
Sinds 1 juli 1993 is de verkoop en verwerking van asbesthoudende materialen in Nederland verboden. De kans bestaat dat een woning van voor die tijd asbesthoudende materialen bevat. Bij mogelijke aanwezigheid van asbest in de woning is de ‘asbestclausule’ van kracht. Deze is als volgt geformuleerd: “Aan koper is bekend dat in de onroerende zaak asbest kan zijn verwerkt. Bovendien verklaart koper ermee bekend te zijn dat het ten tijde van de bouw of renovatie van het verkochte normale praktijk was asbesthoudende materialen te verwerken. Koper aanvaardt de eventuele aanwezigheid van die materialen in het verkochte. Koper vrijwaart verkoper voor enige aanspraak uit dien hoofde.” De makelaar vertelt of de asbestclausule van toepassing is.

Ouderdomsclausule
In de koopovereenkomst kan bij oudere woningen een ouderdomsclausule worden opgenomen. Dit betekent dat de eisen voor de bouwkwaliteit aanzienlijk lager liggen dan die voor nieuwe woningen.

Feitelijk gebruik
Wanneer een woning door verkoper is geërfd of langdurig is verhuurd, is mogelijk de clausule met betrekking tot feitelijk gebruik van toepassing. Of dit het geval is, weet de makelaar. Bij deze clausule attendeert de verkoper de koper uitdrukkelijk op het feit dat hij het verkochte nooit zelf feitelijk heeft gebruikt. Het is daarom niet mogelijk om de koper te informeren over eigenschappen van of gebreken aan het verkochte. In dit kader komen partijen overeen dat dergelijke eigenschappen of gebreken voor risico en rekening van koper komen. Bij de vaststelling van de koopsom is hiermee rekening gehouden. Om dit risico voor koper te beperken, heeft verkoper koper in de gelegenheid gesteld een bouwkundige inspectie uit te voeren.

Toelichtingclausule NEN2580
De meetinstructie is gebaseerd op de NEN 2580. De Meetinstructie is bedoeld om een meer eenduidige manier van meten toe te passen voor het geven van een indicatie van de gebruiksoppervlakte. maatvoeringen t.a.v. plattegronden inhouds- en oppervlaktematen zijn bij benadering vastgesteld, veelal in een meetrapport. De meetinstructie sluit verschillen in de meetuitkomsten niet volledig uit, door bijvoorbeeld interpretatieverschillen, afrondingen of beperkingen bij het uitvoeren van de meting. Uitgangspunt blijft altijd: “wat je ziet is wat je koopt” en de objectinformatie is van lagere prioriteit. Koper is in gelegenheid gesteld om deze maten op of na te meten en vrijwaart verkoper en diens makelaar van elke aansprakelijkheid wanneer hier toch afwijkingen in zouden voorkomen.

Energielabel
Elke verkoper is bij wet verplicht een definitief energielabel te overhandigen bij de eigendomsoverdracht van de woning. Wie bij levering niet over een energielabel beschikt, riskeert een sanctie.

Verantwoording
De gegevens in deze brochure zijn met zorg verzameld. Daarbij is de grootst mogelijke nauwkeurigheid nagestreefd. Wij zijn daarbij voor een groot deel afhankelijk van informatie van derden. Voor de juistheid van de gegevens aanvaarden wij noch de verkoper enige aansprakelijkheid. Aan deze informatie kunnen dan ook geen rechten worden ontleend. Heb je na het lezen van deze bijlage nog vragen, neem dan contact op met de makelaar.

Tenslotte
Een huis kopen doe je niet iedere dag. Verzeker je ervan dat alle belangrijke zaken aan bod komen. Schroom dus niet om onze makelaar tekst en uitleg te vragen over de woning en de (aankoop)procedure. We beantwoorden je vragen met alle plezier.



Heb je vragen over deze woning?
Wij staan voor je klaar!

Vestiging Gilze en Rijen
Hoofdstraat 27, 5121 JA RIJEN
Tel: 0161 244 844
rijen@kinmakelaars.nl

AANTEKENINGEN

KIN MAKELAARS

AANTEKENINGEN

KIN MAKELAARS

KIN MAKELAARS
JOUW MAKELAAR IN DE REGIO



Tot ziens in één van onze vestigingen in de regio of in jouw toekomstige woning!

www.kinmakelaars.nl

KIN MAKELAARS VESTIGINGEN

NVM

KIN MAKELAARS

Breda
Korte Ploegstraat 19
4818 EM BREDA
Tel. 076 - 5 221 221
breda@kinmakelaars.nl

Dongen
Hoge Ham 93
5104 JC DONGEN
Tel. 0162 - 726 926
dongen@kinmakelaars.nl

Geldrop
Korte Kerkstraat 6A
5664 HG GELDROP
Tel. 040 - 7 200 722
geldrop@kinmakelaars.nl

Gilze
Raadhuisstraat 11E
5126 CK GILZE
Tel. 0161 - 244 844
gilze@kinmakelaars.nl

Rijen
Hoofdstraat 27
5121 JA RIJEN
Tel. 0161 - 244 844
rijen@kinmakelaars.nl

Tilburg
Bredaseweg 219-01
5038 NE TILBURG
Tel. 013 - 5 339 339
tilburg@kinmakelaars.nl

Waalwijk
Grotestraat 299
5141 JT WAALWIJK
Tel. 0416 - 724888
waalwijk@kinmakelaars.nl