Fijne woning



OISTERWIJK | Terburghtweg 12

vraagprijs € 749.000 k.k.


FIJNE MAKELAAR.NL

FIJN HUIS,
FIJNE PLEK,
FIJNE MAKELAAR

NVM

013-3031899 | info@fijnemakelaar.nl
www.fijnemakelaar.nl

Kenmerken & specificaties

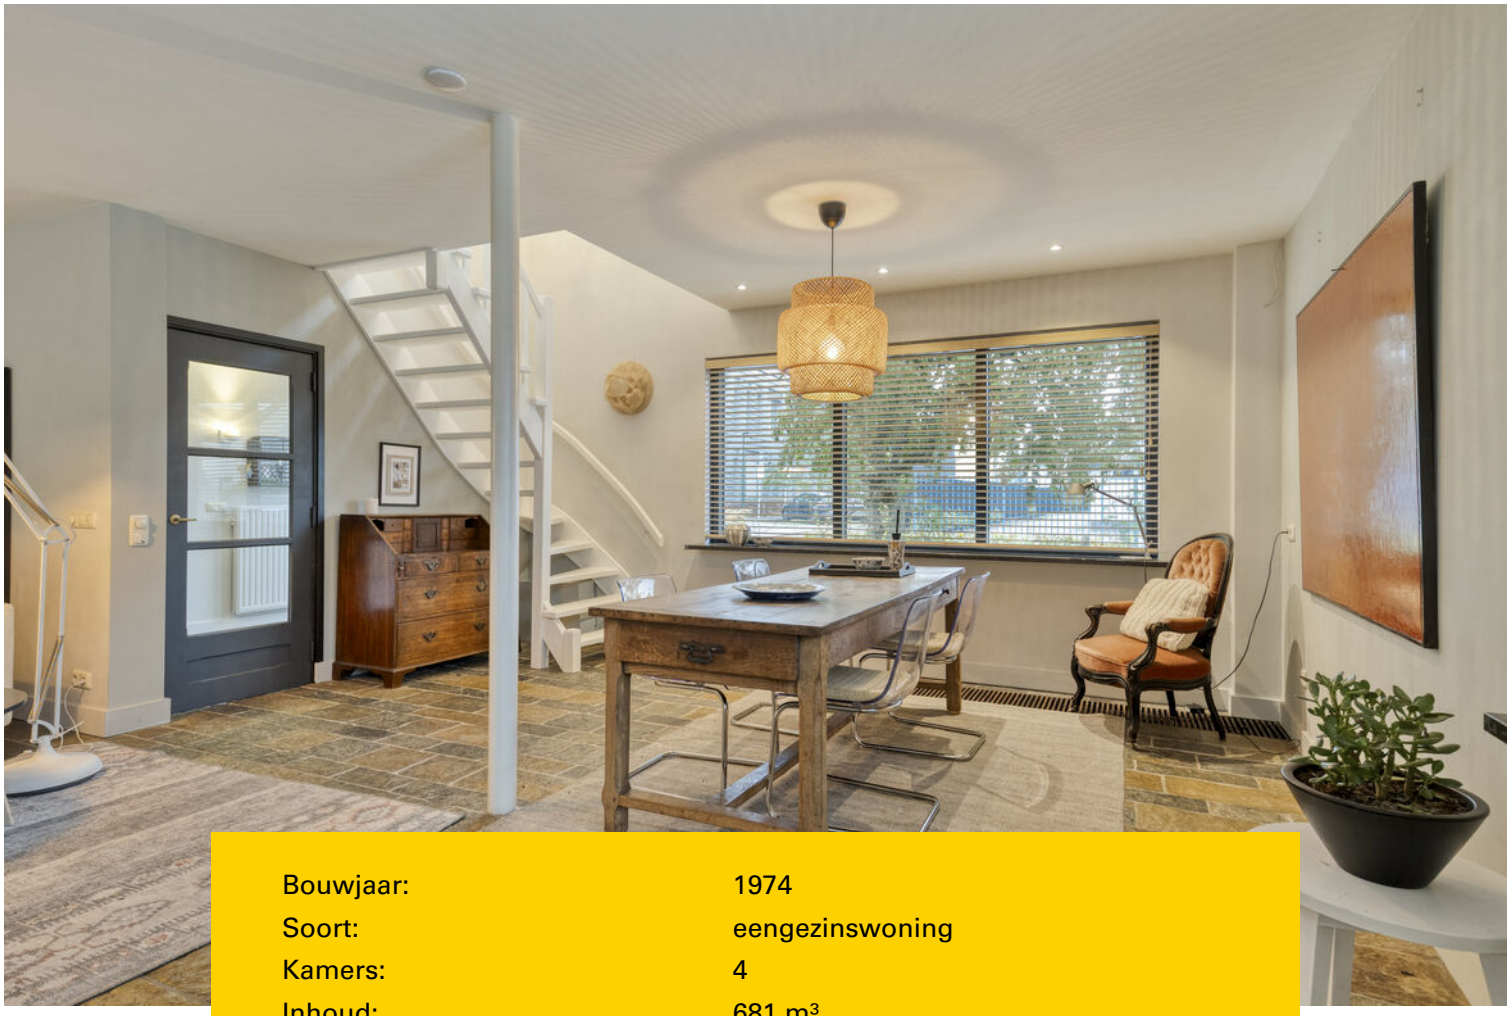

Bouwjaar:	1974
Soort:	eengezinswoning
Kamers:	4
Inhoud:	681 m³
Woonoppervlakte:	145 m²
Perceeloppervlakte:	462 m²
Overige inpandige ruimte:	48 m²
Gebouw gebonden buiten ruimte:	41 m²
Externe bergruimte:	50 m²
Verwarming:	c.v.-ketel
Isolatie:	-

Omschrijving

Aan de Terburghtweg 12 in Oisterwijk staat deze ruime halfvrijstaaande woning met een woonoppervlakte van circa 145 m², een heerlijke achtertuin en volop mogelijkheden voor het hele gezin. De woning biedt een prettige combinatie van comfortabele leefruimtes, een stijlvolle badkamer, praktische bergruimte en een bijzonder royale garage met werkplaats.
De overdekte buitenruimte vormt een fijne verlenging van het woongedeelte, terwijl de diepe, groene achtertuin volop privacy en ruimte biedt om te ontspannen en te spelen. Met maar liefst 20 zonnepanelen is bovendien aandacht besteed aan duurzaamheid.

De woning ligt aan de Terburghtweg in Oisterwijk, op een prettige locatie met diverse dagelijkse voorzieningen binnen handbereik. Scholen, winkels, sportvoorzieningen en het gezellige centrum van Oisterwijk zijn goed bereikbaar. In het centrum vind je een gevarieerd aanbod aan winkels, restaurants en sfeervolle terrassen.
Ook de prachtige Oisterwijkse bossen en vennen en natuurgebied de Kampina liggen op fietsafstand. Hier kun je heerlijk wandelen, fietsen en genieten van de natuur. Dankzij de gunstige ligging ten opzichte van de uitvalswegen zijn ook Tilburg, Eindhoven en 's-Hertogenbosch goed bereikbaar.

Indeling
Begane grond
Via de entree aan de voorzijde kom je binnen in de hal met de meterkast en een toiletruimte met fonteintje. Vanuit de hal heb je toegang tot de woonkamer.

De royale woonkamer biedt volop ruimte voor een comfortabele zithoek en een grote eettafel. Dankzij de prettige afmetingen en de open indeling ontstaat een fijne leefruimte waar het hele gezin samenkomt. De grote raampartijen zorgen voor een aangename lichtinval en geven de woonkamer een open en ruimtelijk karakter.

Aan de achterzijde zorgen openslaande tuindeuren voor een mooie verbinding met het overdekte terras. Hierdoor lopen binnen en buiten op natuurlijke wijze in elkaar over en kun je ook op minder zonnige dagen heerlijk van het buitenleven genieten.

De keuken staat in open verbinding met de woonkamer en is praktisch ingericht met veel werk- en bergruimte. De keuken beschikt over diverse apparatuur, waaronder een kookplaat, gasfornuis, afzuigkap, combi-oven, koelkast, vriezer en vaatwasser.

Aansluitend aan de keuken bevindt zich de bijkeuken. Deze praktische ruimte biedt extra mogelijkheden voor opslag en huishoudelijke apparatuur en heeft een eigen toegang naar buiten.

Eerste verdieping
Via de trap in de woonkamer bereik je de overloop op de eerste verdieping. Hier bevinden zich drie slaapkamers en de badkamer.

De twee grootste slaapkamers zijn royaal van formaat en bieden voldoende ruimte voor een tweepersoonsbed en een garderobekast. Een van deze slaapkamers beschikt bovendien over een wastafel en toegang tot het ruime dakterras. Dit dakterras biedt een fijne extra buitenruimte met mogelijkheden om een comfortabele zitplek te creëren.

De derde slaapkamer is eveneens prettig van formaat en uitstekend geschikt als kinder-, logeer- of werkkamer.

De badkamer is modern en sfeervol ingericht, waarbij rustige kleuren en natuurlijke materialen zorgen voor een aangename uitstraling. Het vrijstaande ligbad vormt een echte blikvanger en nodigt uit tot heerlijk ontspannen. Daarnaast beschikt de badkamer over een inloopdouche, een wandcloset, een designradiator en een breed wastafelmeubel met houten blad, twee opzetwaskommen en een grote spiegel. Het raam zorgt voor natuurlijke lichtinval en ventilatiemogelijkheden.

Tweede verdieping
Via een vlizotrap bereik je de royale bergzolder. Deze verdieping beschikt over een houten kapconstructie, een dakraam en veel praktische bergruimte onder de schuine dakvlakken. Een ideale plek voor het opbergen van seizoensspullen en andere zaken die je niet dagelijks nodig hebt.

Tuin
De verrassend diepe achtertuin is een heerlijke groene plek waar rust, privacy en ruimte samenkomen. Het royale gazon wordt omringd door volwassen bomen, groene hagen en gevarieerde beplanting, waardoor de tuin een natuurlijke en beschutte uitstraling heeft.

Direct achter de woning bevindt zich een ruime overkapping, ingericht als sfeervol buitenterras. Hier is volop plaats voor een grote eettafel, zodat je met familie en vrienden gezellig buiten kunt eten. Dankzij de beschutte ligging en de directe verbinding met de woonkamer is dit een heerlijke plek om van het vroege voorjaar tot ver in het najaar te genieten.

Verderop in de tuin zorgen de volwassen bomen, sierlijke beplanting en verschillende groene hoekjes voor een bijna parkachtige sfeer. Er is volop ruimte voor spelende kinderen, met onder andere een speeltoestel en een houten speelhuis. Achter in de tuin bevindt zich bovendien een beschut zitplekje tussen het groen, waar je in alle rust kunt genieten van een kop koffie of een goed boek.

De combinatie van het ruime gazon, de volwassen beplanting en de verschillende zitmogelijkheden maakt deze tuin tot een bijzonder fijne buitenruimte voor het hele gezin.

Garage
Een absoluut pluspunt van deze woning is de bijzonder royale garage. Met een externe bergruimte van circa 49,5 m² biedt deze ruimte volop mogelijkheden voor de autoliefhebber, hobbyist of iemand die behoefte heeft aan extra opslag- of werkruimte.

De woning beschikt over 20 zonnepanelen, waarmee een bijdrage wordt geleverd aan de eigen elektriciteitsopwekking.





FIJNE MAKELAAR.NL

FIJN HUIS,
FIJNE PLEK,
FIJNE MAKELAAR













FIJN HUIS,
FIJNE PLEK,
FIJNE MAKELAAR











FIJNE MAKELAAR.NL

FIJN HUIS,
FIJNE PLEK,
FIJNE MAKELAAR















FIJNE MAKELAAR.NL

FIJN HUIS,
FIJNE PLEK,
FIJNE MAKELAAR











FIJNE MAKELAAR.NL

FIJN HUIS,
FIJNE PLEK,
FIJNE MAKELAAR













FIJNE MAKELAAR.NL

FIJN HUIS,
FIJNE PLEK,
FIJNE MAKELAAR














FIJNE MAKELAAR.NL

FIJN HUIS,
FIJNE PLEK,
FIJNE MAKELAAR







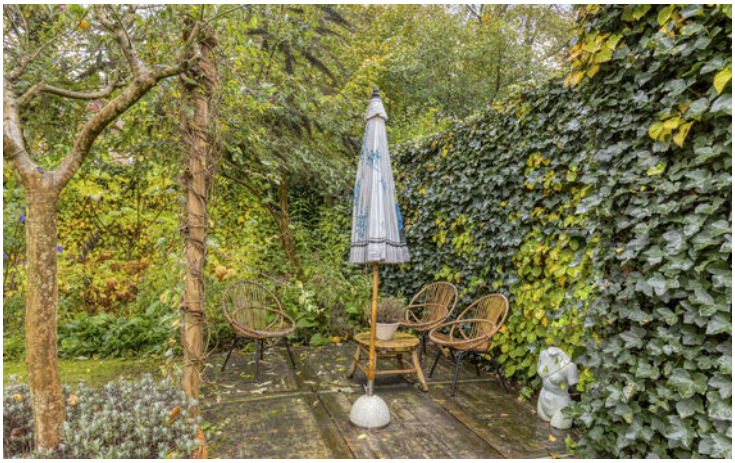



FIJNE MAKELAAR NL

FIJN HUIS,
FIJNE PLEK,
FIJNE MAKELAAR











FIJNE MAKELAAR NL


FIJN HUIS,
FIJNE PLEK,
FIJNE MAKELAAR



FIJNE MAKELAAR.NL

FIJN HUIS,
FIJNE PLEK,
FIJNE MAKELAAR

Begane grond

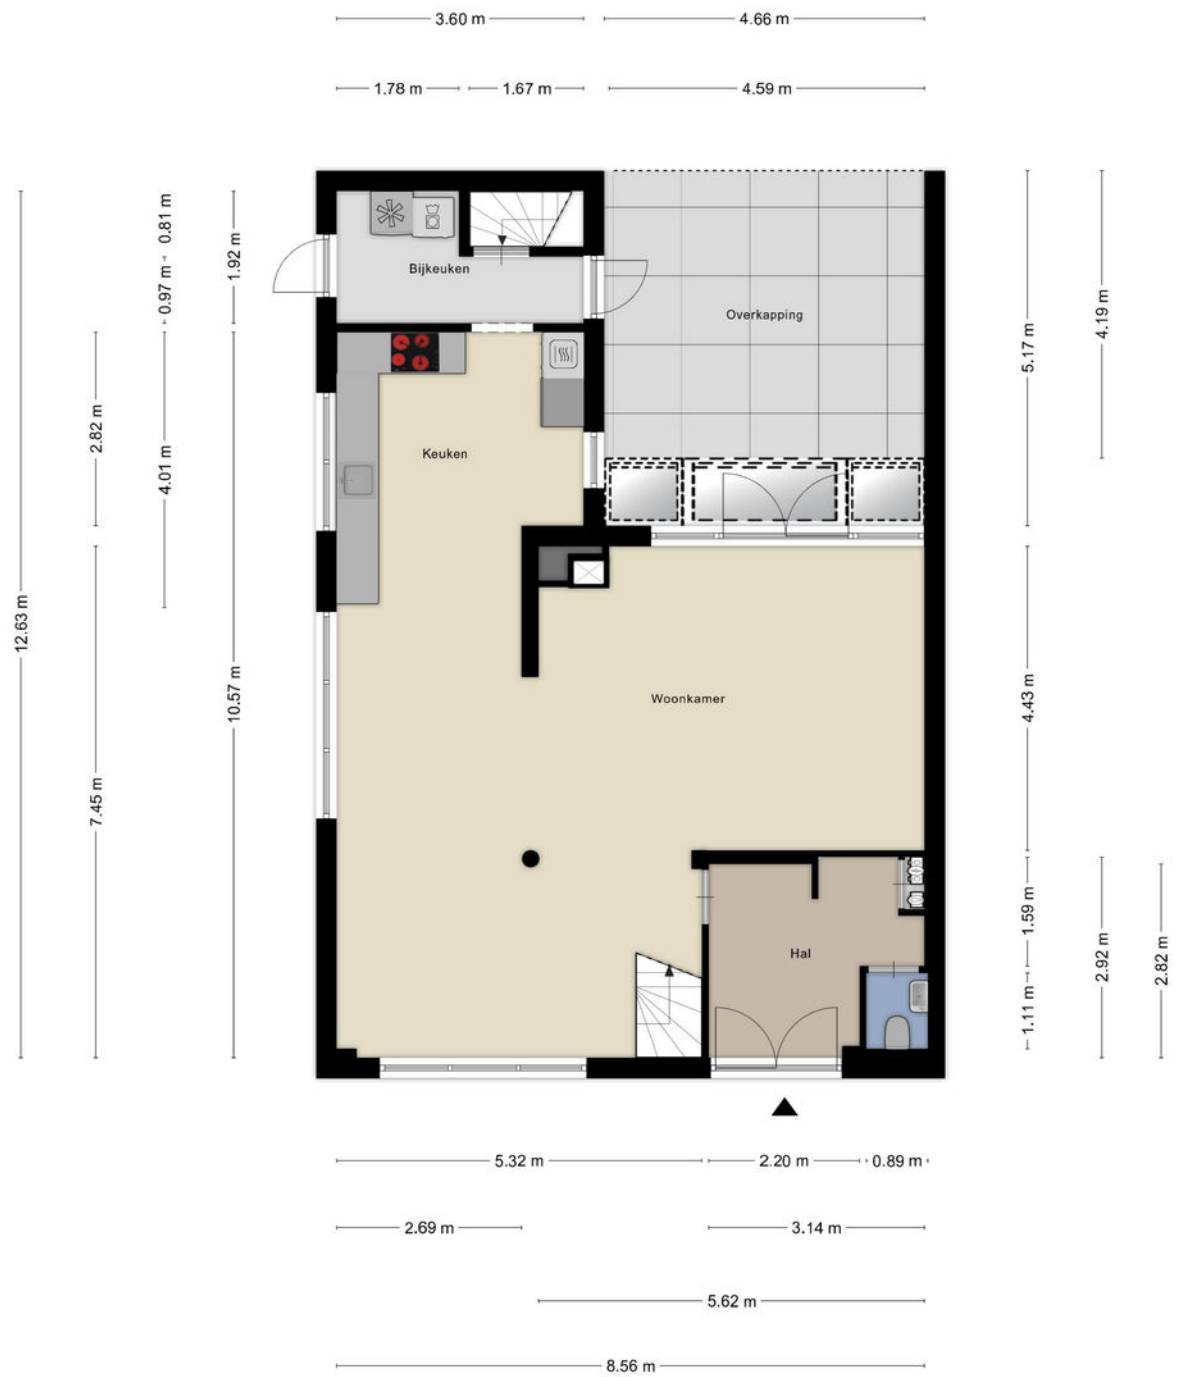

Aan de plattegronden kunnen geen rechten worden ontleend
© Zibber www.zibber.nl

FIJN HUIS,
FIJNE PLEK,
FIJNE MAKELAAR

Eerste verdieping




Aan de plattegronden kunnen geen rechten worden ontleend

© Zibber www.zibber.nl

FIJNE MAKELAAR NL


FIJN HUIS,
FIJNE PLEK,
FIJNE MAKELAAR

Bergzolder

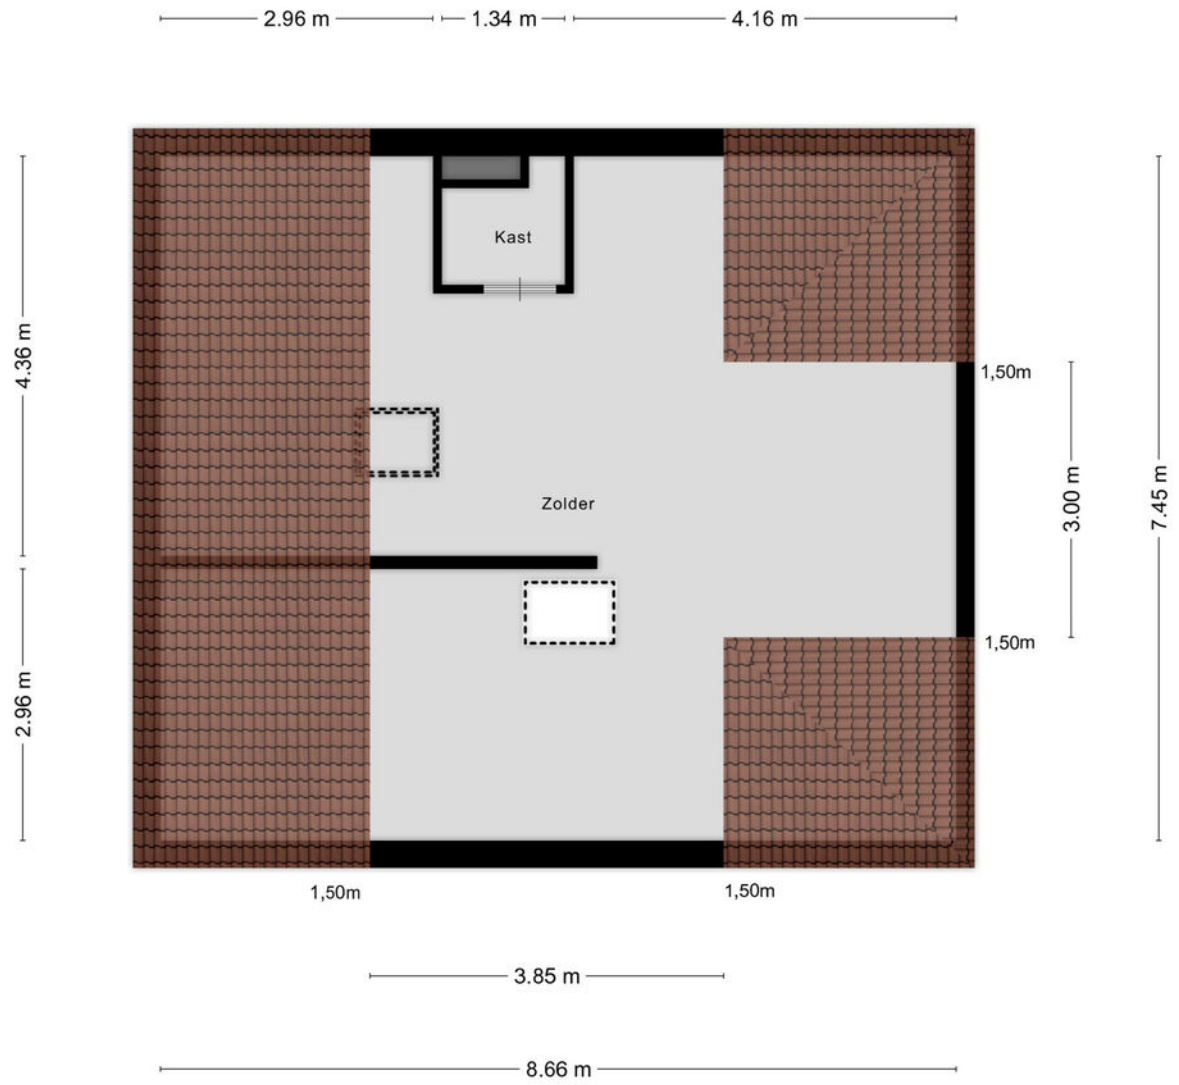

Aan de plattegronden kunnen geen rechten worden ontleend
© Zibber www.zibber.nl


Kelder

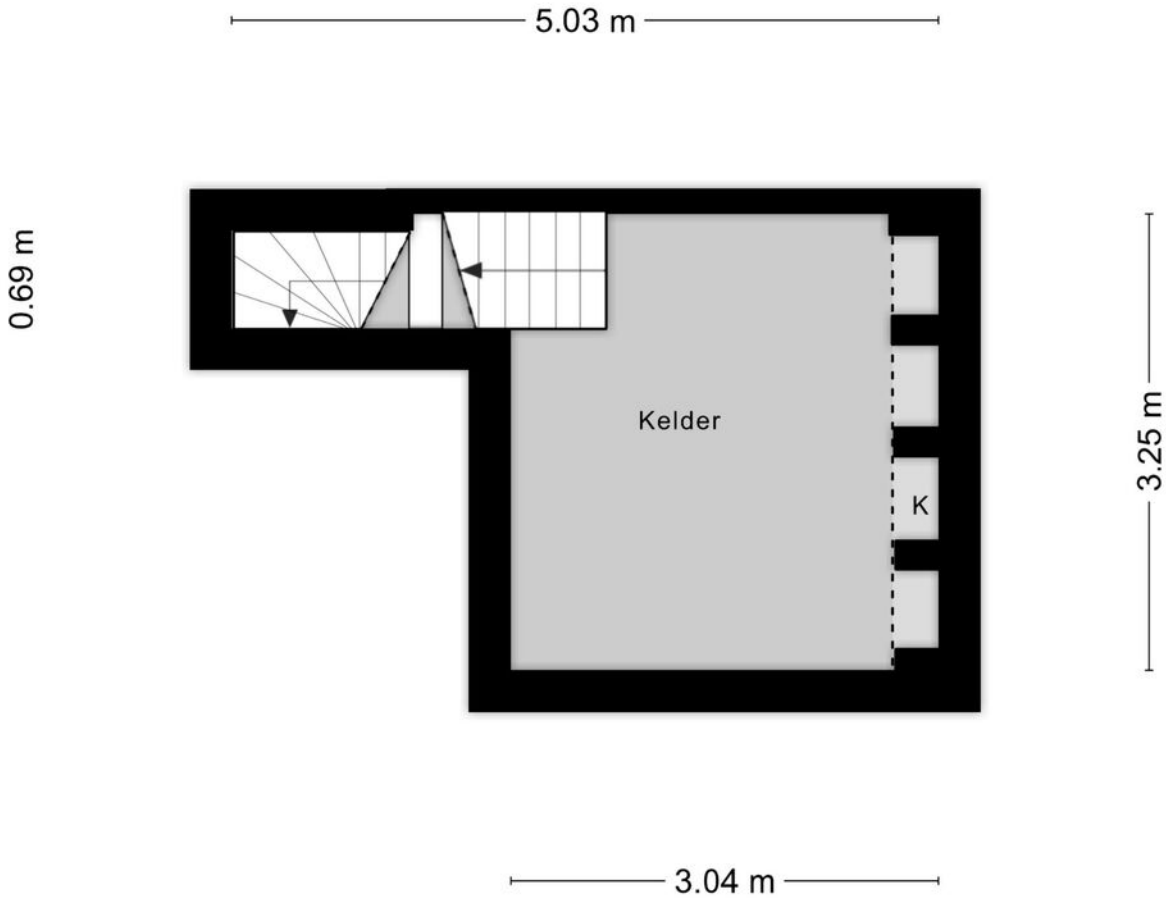

Aan de plattegronden kunnen geen rechten worden ontleend
© Zibber www.zibber.nl


FIJNE MAKELAAR NL
FIJN HUIS,
FIJNE PLEK,
FIJNE MAKELAAR

Kast

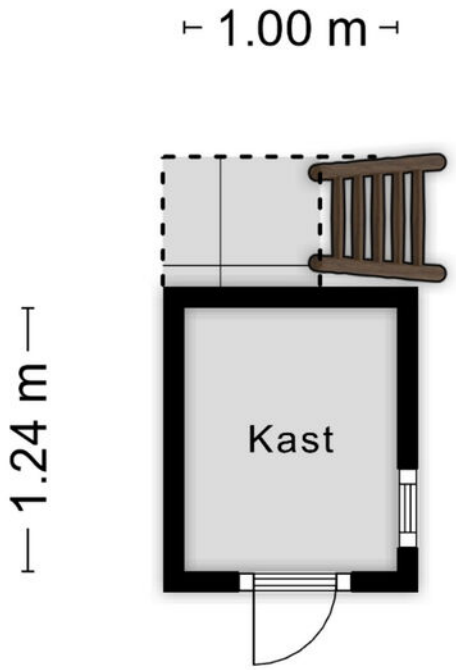

Aan de plattegronden kunnen geen rechten worden ontleend
© Zibber www.zibber.nl

Garage + bergingen

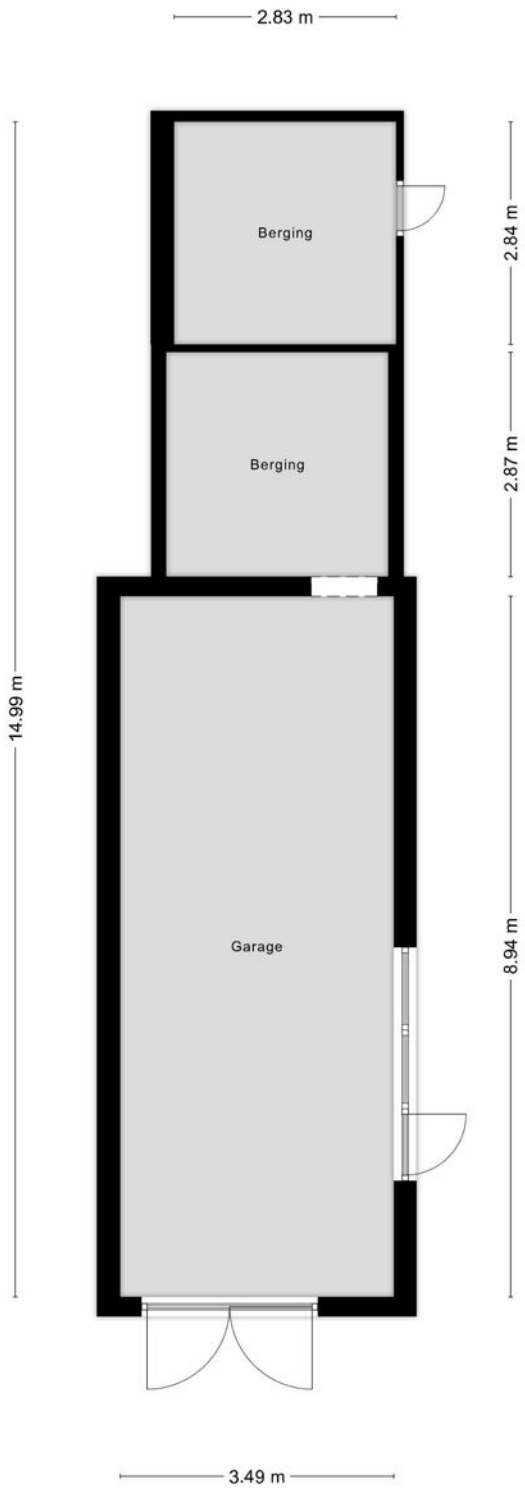

Aan de plattegronden kunnen geen rechten worden ontleend
© Zibber www.zibber.nl

FIJNE MAKELAAR NL
FIJN HUIS,
FIJNE PLEK,
FIJNE MAKELAAR


Totaaloverzicht




Aan de plattegronden kunnen geen rechten worden ontleend
© Zibber www.zibber.nl

FIJN HUIS,
FIJNE PLEK,
FIJNE MAKELAAR

Locatie
op de kaart

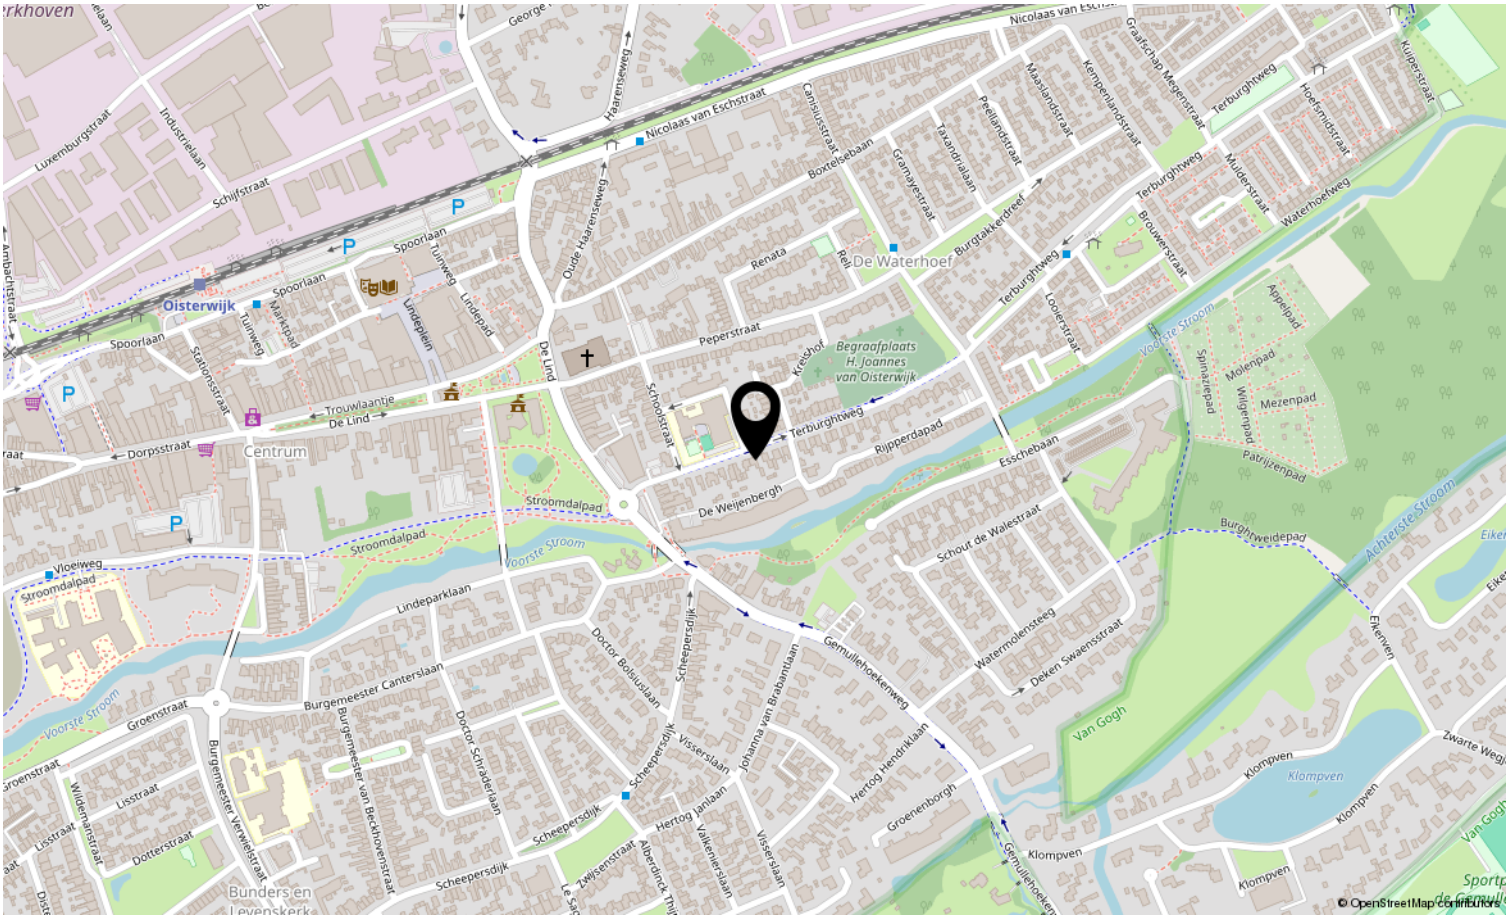

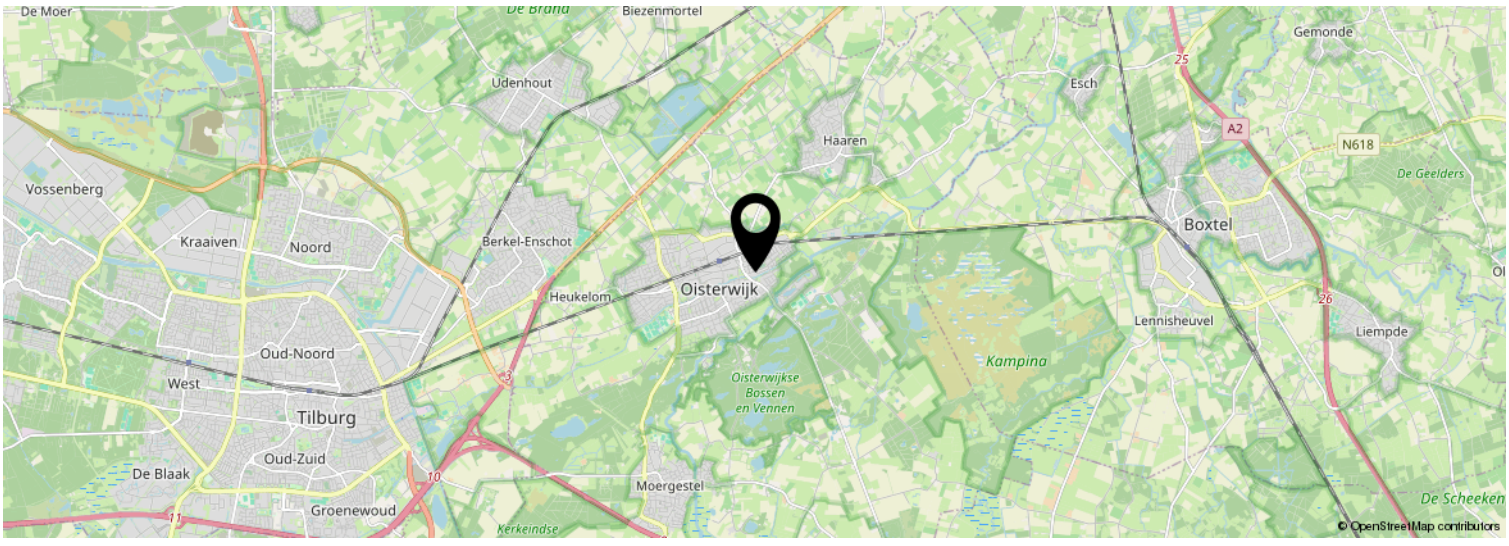

FIJNE MAKELAAR·NL

FIJN HUIS,
FIJNE PLEK,
FIJNE MAKELAAR


Wonen in Oisterwijk

Locatie
Oisterwijk; de parel in 't groen. Een kleine stad met bijna 26.000 inwoners en gunstig gelegen ten opzichte van de provinciehoofdstad 's Hertogenbosch, Boxtel, Tilburg en Eindhoven. Oisterwijk heeft een grote aantrekkingskracht vanwege het mooie centrum met De Lind; een plek met gezellige horeca en leuke boe-tiekjes. Omliggende kernen zijn Moergestel, Oirschot, Haaren, Berkel-Enschot en Udenhout. Rondom Oisterwijk zijn vele bossen en vennen, waaronder de natuurgebieden De Oisterwijkse bossen en vennen, de Kampina, Landgoed Nemelaer en Landgoed de Rosep.

Historie
De naam Oisterwijk betekent 'een ten oosten van Oost-Tilburg liggende wijk'. Met Oost-Tilburg werd de nederzetting rond de kerk aan het kerkplein in het huidige Oisterwijk bedoeld. De huidige historische kern is een samensmelting van de nederzetting Oost-Tilburg rond de kerk en het stadje Oisterwijk rond De Lind. De eerste vermelding van Oisterwijk stamt al uit 1191; het getuigt van een rijke historie. Anno nu heeft Oisterwijk vele bezienswaardigheden en (rijks)monumentale

Economie
Oisterwijk staat bekend om de textiel-, schoen-, leder, meubel-en sigarenindustrie. De textielindustrie was rond 1870 grotendeels verdwenen doordat Tilburg zich profileerde als textielstad. Oisterwijk heeft vele grotere en kleinere schoenfabrieken gekend, welke door de opkomst van de concurrentie in Italië en later Azië vanaf 1965 steeds verder werd afgebouwd. Synoniem aan lederindustrie is de N.V. Lederfabriek Oisterwijk, opgericht in 1916 en vanaf 1974 onderdeel van de Koninklijke Verenigde Leder. In 2004 eindigde deze industrie in Oisterwijk; vanaf 2014 is het KVL-terrein in ontwikkeling. In 1899 werd sigarenfabriek 'de Huifkar' opgericht met de hoogtijdagen rond 1912 toen 6% van de lokale bevolking in de sigarenindustrie werkte; de merknaam bestaat momenteel nog steeds. Het hoofdkantoor en de productie van de Meubelfabriek Oisterwijk waren tot 1989 onlosmakelijk met Oisterwijk verbonden. Op al deze industrieën is Oisterwijk nog altijd trots.

Onderwijs en openbaar vervoer
Voor zijn inwoners heeft Oisterwijk veel te bieden. Er zijn meerdere basisscholen, goede kinderopvang en het 2College Durendael; een middelbare school met circa 1.600 leerlingen. Oisterwijk heeft een eigen treinstation met verbindingen naar Tilburg en Eindhoven; met de bus zijn omringende plaatsen goed te bereiken.

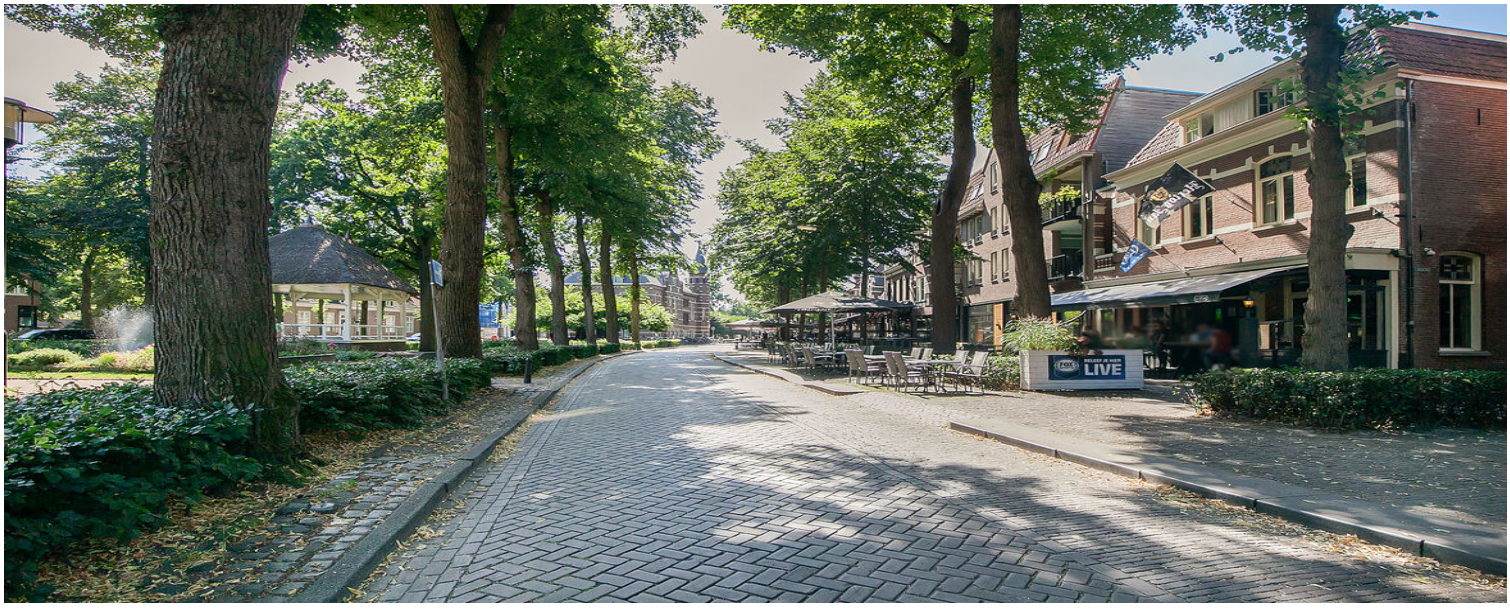

Kadastrale kaart

Kadastrale kaart

Uw referentie: ---



Deze kaart is noordgericht

12345 Perceelnummer

25 Huisnummer

Vastgestelde kadastrale grens

Voorlopige kadastrale grens

Administratieve kadastrale grens

Bebouwing

Voor een eensluidend uittreksel, geleverd op 14 oktober 2026
De bewaarder van het kadaster en de openbare registers

Schaal 1: 500

Kadastrale gemeente	Oisterwijk
Sectie	B
Perceel	2152

Aan dit uittreksel kunnen geen betrouwbare maten worden ontleend.
De Dienst voor het kadaster en de openbare registers behoudt zich de intellectuele eigendomsrechten voor, waaronder het auteursrecht en het databankenrecht.

kadaster

FIJNE MAKELAAR NL

FIJN HUIS,
FIJNE PLEK,
FIJNE MAKELAAR

Over ons

Bij Fijne Makelaar ben je aan het juiste adres! Jouw full-service makelaar in Oisterwijk en omgeving, dat is Fijne Makelaar. Ben je op zoek naar een NVM-makelaar om jouw woning in Oisterwijk, Moergestel, Haaren, Tilburg of één van de andere dorpen rondom Oisterwijk te verkopen? Of wil je een woning gaan kopen en ben je op zoek naar een NVM-makelaar met jarenlange ervaring en een uitgebreid netwerk? NVM-makelaar Marc Slijper kan jou helpen bij de verkoop, verhuur, aankoop en taxatie in Oisterwijk en omgeving.

Fijne Makelaar is een jong en dynamisch makelaarskantoor met een duidelijke focus op het behalen van een optimaal resultaat. Ons kantoor is gevestigd in Oisterwijk en wordt geleid door NVM makelaar Marc Slijper. Marc is lokaal goed bekend en heeft een uitgebreid netwerk in Oisterwijk en omgeving

Met zijn jarenlange ervaring als makelaar, zijn lokale bekendheid en zijn passie voor het vak makelen is hij de perfecte match voor jou als woningverkoper, verhuurder of in de begeleiding van de aankoop van jouw droomwoning of appartement. Wij weten vaak vanuit ons netwerk als er een woning te koop komt, waar jij als onze opdrachtgever voordeel uit kan halen.

Niet alleen voor verkoop, verhuur en aankoop kun je terecht bij Fijne Makelaar. Marc is niet alleen gecertificeerd makelaar maar ook NWWI gecertificeerd taxateur. Zodoende kan Fijne makelaar voor iedere geldverstrekker en bank een gevalideerd taxatierapport opstellen. Dit kan een taxatie zijn voor de aankoop, verbouwing of herfinanciering. Neem contact met ons op voor het inplannen van een persoonlijk kennismakingsgesprek; of het nu om een verkoop, aankoop of taxatie gaat.



FIJNE MAKELAAR NL

FIJN HUIS,
FIJNE PLEK,
FIJNE MAKELAAR

Lijst van zaken

	Blijft achter	Gaat mee	Ter overname	N.VT.
Woning - Interieur				
(Voorzet) openhaard met toebehoren	X			
Allesbrander				X
Houtkachel				X
(Gas)kachels				X
Designradiator(en)				X
Radiatorafwerking	X			
Verlichting, te weten				
- inbouwspots/dimmers	X			
- opbouwspots/armaturen/lampen/ dimmers				X
- losse (hang)lampen	X			
-				X
-				X
(Losse)kasten, legplanken, te weten				
-				X
-				X
Raamdecoratie/zonwering binnen, te weten				
- gordijnrails	X			
- gordijnen	X			
- overgordijnen	X			
- vitrages	X			
- rolgordijnen				X
- lamellen	X			
- jaloezieën				X
- (losse) horren/rolhorren				X
-				X
-				X
Vloerdecoratie, te weten				
- vloerbedekking				X
- parketvloer	X			
- houten vloer(delen)				X
- laminaat				X
- plavuizen	X			
-				X
-				X
Overig, te weten				

Lijst van zaken

	Blijft achter	Gaat mee	Ter overname	N.VT.
- spiegelwanden				X
- schilderij ophangsysteem	X			
-				X
-				X
-				X
-				X
Woning - Keuken				
Keukenblok (met bovenkasten)	X			
Keuken (inbouw)apparatuur, te weten				
- kookplaat	X			
- (gas)fornuis	X			
- afzuigkap	X			
- magnetron				X
- oven				X
- combi-oven/combimagnetron	X			
- koelkast	X			
- vriezer	X			
- koel-vriescombinatie				X
- vaatwasser	X			
- Quooker				X
- koffiezetapparaat				X
-				X
-				X
Keukenaccessoires, te weten				
-				X
-				X
-				X
-				X
-				X
-				X
-				X
-				X
Woning - Sanitair/sauna				
Sauna met toebehoren				X
				X
				X
Toilet met de volgende toebehoren				

Lijst van zaken

	Blijft achter	Gaat mee	Ter overname	N.VT.
- toilet	X			
- toiletrolhouder				X
- toiletborstel(houder)				X
- fontein	X			
-				X
-				X
Badkamer met de volgende toebehoren				
- ligbad	X			
- jacuzzi/whirlpool				X
- douche (cabine/scherm)	X			
- stoomdouche (cabine)				X
- wastafel	X			
- wastafelmeubel	X			
- planchet				X
- toiletkast				X
- toilet				X
- toiletrolhouder				X
- toiletborstel(houder)				X
-				X
-				X
Woning - Exterieur/installaties/veiligheid/ energiebesparing				
Schotel/antenne				X
Brievenbus	X			
Kluis				X
(Voordeur)bel	X			
Alarminstallatie				X
(Veiligheids)sloten en overige inbraakpreventie				X
Rookmelders	X			
(Klok)thermostaat				X
Airconditioning	X			
Screens				X
Rolluiken				X
Zonwering buiten				X
Telefoonaansluiting/internetaansluiting				X
Veiligheidsschakelaar wasautomaat				X
Waterslot wasautomaat				X
Zonnepanelen	X			

Lijst van zaken

	Blijft achter	Gaat mee	Ter overname	N.VT.
Oplaadpunt elektrische auto				X
				X
				X
				X
				X
				X
Warmwatervoorziening, te weten				
- CV-installatie	X			
- boiler				X
- geiser				X
-				X
-				X
-				X
Isolatievoorzieningen (voorzetramen/ radiatorfolie etc.), te weten				
-				X
-				X
Tuin - Inrichting				
Tuinaanleg/bestrating	X			
Beplanting	X			
				X
Tuin - Verlichting/installaties				
Buitenverlichting	X			
Tijd- of schemerschakelaar/ bewegingsmelder				X
				X
Tuin - Bebouwing				
Tuinhuis/buitenberging	X			
Kasten/werkbank in tuinhuis/berging				X
(Broei)kas				X
				X
				X
Tuin - Overig				
Overige tuin, te weten				
- (sier)hek				X
- vlaggenmast(houder)				X

Lijst van zaken

	Blijft achter	Gaat mee	Ter overname	N.VT.
-				X
-				X
Overig - Contracten				
CV: Nee				
Boiler: Nee				
Zonnepanelen: Nee				

Veelgestelde vragen

1. Wanneer ben ik in onderhandeling?
U bent officieel in onderhandeling als de verkoper reageert op uw bod. Bijvoorbeeld als de verkoper een tegenbod doet. Als de verkopende makelaar aangeeft dat hij uw bod met de verkoper zal overleggen, betekent dat dus nog niet dat u in onderhandeling bent.

2. Mag een makelaar doorgaan met bezichtigen als er al over een bod onderhandeld wordt?
Dat mag. Een onderhandeling hoeft nog niet tot een verkoop te leiden. De verkoper kan daarnaast graag willen weten of er meer belangstelling is. De eerste bieder hoeft nog niet de beste te zijn. Daarom gaan de bezichtigingen door. Er mag ook met meer dan één gegadigde tegelijk worden onderhandeld. De makelaar moet dat dan wel duidelijk gemeld hebben. Vaak zal de verkopende makelaar aan belangstellenden vertellen dat hij, zoals dat heet, 'onder bod' is. Een belangstellende mag dan wel een bod uitbrengen, maar krijgt daar geen antwoord op tot de onderhandeling met de eerste geïnteresseerde beëindigd is. De makelaar zal geen mededelingen doen over de hoogte van biedingen, dit zou overbieden kunnen uitlokken.

3. Kan een verkoper de vraagprijs van een woning tijdens de onderhandeling verhogen?
Het antwoord is ja. Als de vraagprijs alleen een uitnodiging is tot het doen van een bod (zie ook vraag 5), dan kan de verkoper ook besluiten de vraagprijs te verlagen of te verhogen. Tijdens een onderhandeling doen partijen vaak over en weer biedingen. Als de potentiële koper een tegenbod doet wat afwijkt van het bod dat de verkopende partij eerder heeft gedaan, dan vervalt dit eerdere bod van de verkopende partij. Dus ook als partijen 'naar elkaar toekomen' in het biedingproces, kan de verkoper ineens besluiten om toch zijn tegenbod weer te verhogen en de koper om zijn bod weer te verlagen.

4. Hoe komt de koop tot stand?
Als verkoper en koper het eens worden over de belangrijkste zaken bij de koop (prijs, opleveringsdatum en ontbindende voorwaarden) dan legt de verkopend makelaar de afspraken schriftelijk vast in de koopakte. Ontbindende voorwaarden zijn een belangrijk onderwerp. U krijgt als koper niet automatisch een ontbindende voorwaarde voor de financiering, dit moet u melden bij het uitbrengen van uw bod. Het is belangrijk dat de partijen het ook eens zijn over aanvullende afspraken en ontbindende voorwaarden voordat de koopakte wordt opgemaakt. Naast de eerder genoemde punten worden meestal nog enkele aanvullende afspraken in de koopakte opgenomen, denk bijvoorbeeld aan een boeteclausule. Zodra verkoper en koper de koopakte hebben ondertekend en de koper (of eventueel de notaris) een kopie van de akte heeft ontvangen, treedt voor de particuliere koper de wettelijke bedenktijd in werking. Binnen deze bedenktijd kan de koper alsnog afzien van de aankoop van de woning. Ziet de koper tijdens deze bedenktijd niet af van de koop, zijn de financiën rond en vormen ook eventuele andere ontbindende voorwaarden geen obstakel meer, dan zal op de afgesproken opleveringsdatum de overdracht plaatsvinden bij de notaris.

5. Als ik de vraagprijs bied, moet de verkoper de woning dan aan mij verkopen?
Over deze vraag bestaan veel misverstanden. Het hoogste rechtscollege, de Hoge Raad, heeft bepaald dat als u de vraagprijs uit een advertentie of een woongids biedt, u dan een bod doet. De vraagprijs wordt dus gezien als een uitnodiging tot het doen van een bod. De verkoper kan dan nog beslissen of hij uw bod wel of niet aanvaardt of dat hij zijn makelaar een tegenbod laat doen.

6. Mag een makelaar tijdens de onderhandeling het systeem van verkoop wijzigen?
Dat mag. Één van de partijen mag de onderhandeling beëindigen. Soms zijn er zoveel belangstellenden die de vraagprijs bieden of benaderen, dat het moeilijk is te bepalen wie de beste koper is. In dat geval kan de verkopende makelaar, natuurlijk in overleg met de verkoper, besluiten de lopende onderhandeling af te breken en de biedprocedure te wijzigen. Uiteraard dient hij eerst de eventueel gedane toezeggingen na te komen (zie ook

vraag 8 en 9). De makelaar kiest vervolgens bijvoorbeeld voor een inschrijvingsprocedure. Alle bieders hebben dan een gelijke kans om een hoogste bod uit te brengen.

7. Wat is een optie?
Een optie in juridische zin geeft een partij de keuze om door een eenzijdige verklaring een koopovereenkomst met een andere partij te sluiten. Partijen zijn het dan wel eens over de voorwaarde van de koop, maar de koper krijgt bijvoorbeeld nog een week bedenktijd. Bij de aankoop van een nieuwbouwwoning is zo'n optie nog wel gebruikelijk. Bij het aankopen van een bestaande woning niet. Het begrip 'optie' wordt daarbij vaak ten onrechte gebruikt. Dan heeft het de betekenis van bepaalde toezeggingen die een verkopende NVM-makelaar kan doen aan een belangstellende koper tijdens het onderhandelingsproces. Zo'n toezegging kan bijvoorbeeld inhouden dat een belangstellende koper een paar dagen de tijd krijgt om na te denken over een bod. De NVM-makelaar zal in de tussentijd proberen niet met een andere partij in onderhandeling te gaan. De belangstellende koper kan deze tijd gebruiken om een beter inzicht te krijgen in zijn financiering of in de gebruiksmogelijkheden van de woning. Een optie kunt u niet eisen; de verkoper en verkopende NVM-makelaar beslissen zelf of er in een onderhandelingsproces bepaalde toezeggingen worden gedaan.

8. Dient de NVM makelaar met mij in onderhandeling te gaan, als ik als eerste een bezichtiging aanvraag of als eerste een bod uitbreng?
Het antwoord op deze vraag is nee. De verkopende NVM-makelaar bepaalt samen met de verkoper de verkoopprocedure. De verkopende NVM-makelaar heeft wel de verplichting u daarover te informeren. Het is verstandig als u serieus belangstelling heeft de NVM-makelaar te vragen wat uw positie is. Dat kan veel teleurstelling voorkomen. Doet de NVM-makelaar u een toezegging, dan dient hij die na te komen.



Marc Slijper



Claire Tseng



Cathalijne Mallens

FIJNE MAKELAAR.NL

FIJN HUIS,
FIJNE PLEK,
FIJNE MAKELAAR

Dorpsstraat 14, 5061 HK Oisterwijk
013-3031899 | info@fijnemakelaar.nl
www.fijnemakelaar.nl

funda NVM