
Bouwhuis

Makelaardij | Hypotheken



VRIEZENVEEN
Oosteinde 395 397
Vraagprijs € 350.000,-- k.k.

Kenmerken & specificaties

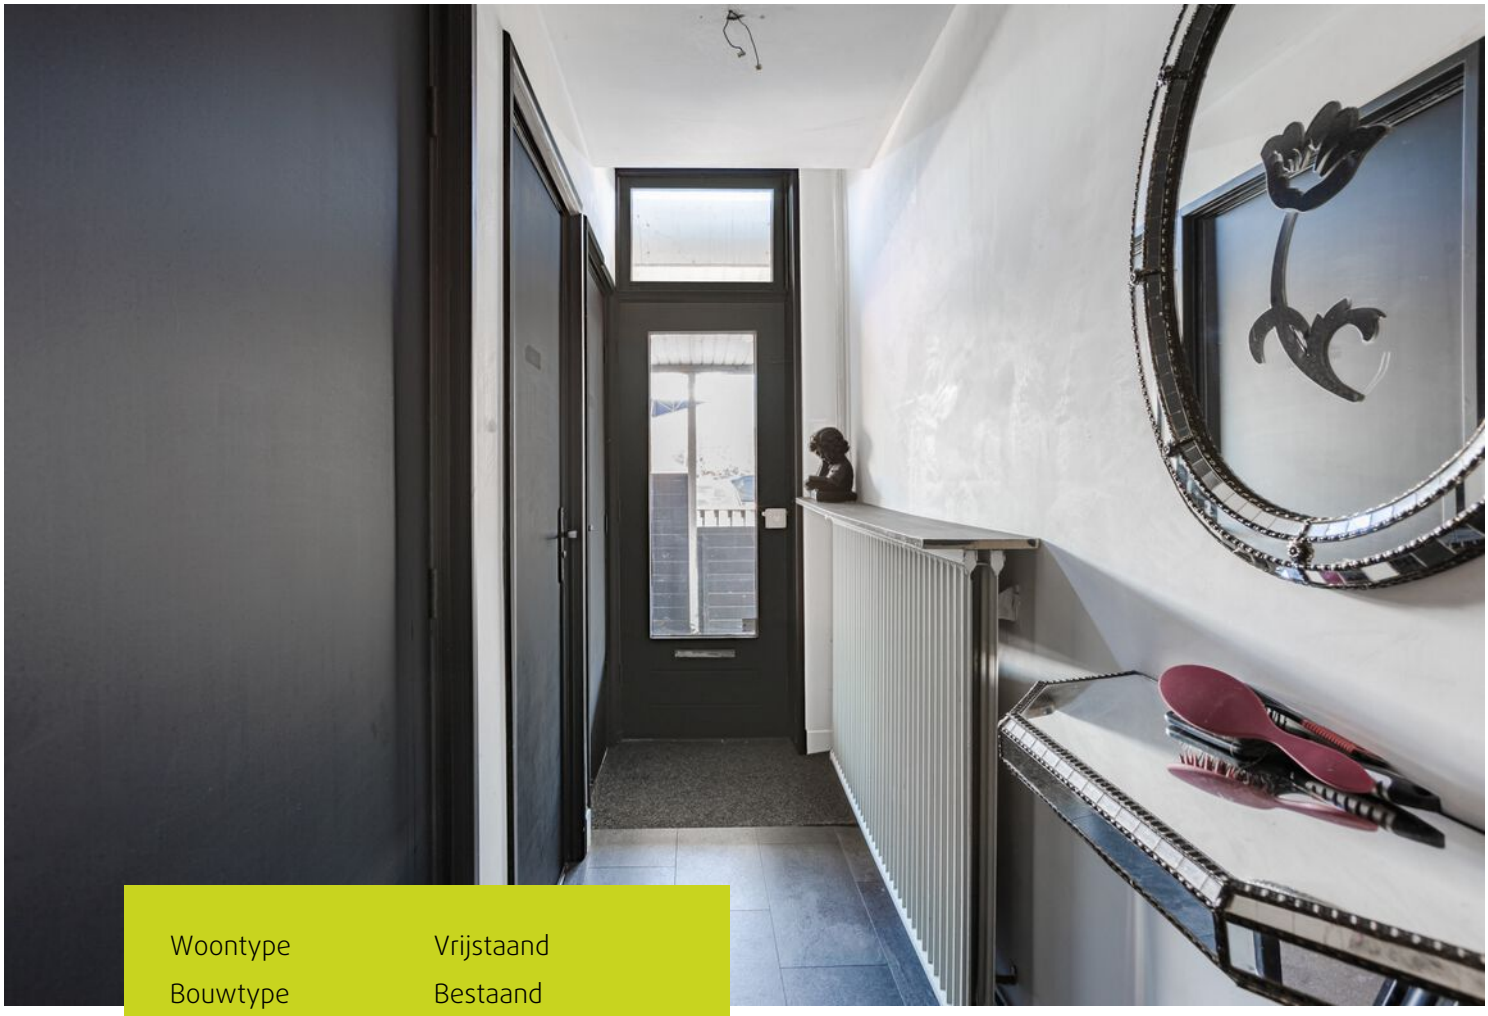

Woontype	Vrijstaand
Bouwtype	Bestaand
Aantal kamers	6
Aantal slaapkamers	4
Bouwjaar	1931
Perceeloppervlakte	660 m^2
Woonoppervlakte	228 m^2
Inhoud	973 m^3
Energielabel	E

Enkele wetenswaardigheden
- Geschikt voor dubbele bewoning/inwoonsituatie;
- Vanwege de indeling en oppervlakte ook zeer geschikt voor grote gezinnen;
- Royale, lichte woonkamer aan de voorzijde van de woning;
- Slaapkamer op de begane grond aanwezig;
- Royale woonkeuken met openslaande tuindeuren naar het terras;
- Moderne inbouwkeuken met kookeiland;
- Eigen oprit met parkeerruimte aan de zij- en achterkant van de woning;
- Diverse elektrisch bedienbare rolluiken aanwezig;
- Het pand heeft de bestemming 'horeca' maar door de verleende woonvergunning mag het als woning worden gebruikt;

Omschrijving

Wonen met ruimte, flexibiliteit én verrassend veel mogelijkheden – deze woning biedt het allemaal.

Aan de rand van het dorp staat deze royale en veelzijdige woning die zich perfect leent voor dubbele bewoning, een inwoonsituatie of een groot gezin. Dankzij de praktische opzet, de aanwezigheid van een slaapkamer op de begane grond en een volwaardige extra woonlaag, zijn de gebruiksmogelijkheden hier bijzonder breed. Met een woonoppervlakte van 228 m^2 en een perceel van 660 m^2 heb je hier aan ruimte geen gebrek!

De woning beschikt over een lichte woonkamer, een ruime woonkeuken met modern kookeiland (2021) en openslaande tuindeuren naar het terras. De eerste verdieping biedt een tweede woonkamer met pantry, wat het object uitermate geschikt maakt voor gescheiden wonen onder één dak. Daarnaast zijn er meerdere slaapkamers en voldoende bergruimte aanwezig.

Buiten vind je een onderhoudsvriendelijke tuin op het noordwesten met terrasoverkapping, een eigen oprit aan de achterzijde en diverse praktische bijgebouwen zoals een carport, berging en voormalige garage. Extra comfort wordt geboden door meerdere elektrisch bedienbare rolluiken.

Kortom: een verrassend ruime woning met volop potentie op een fijne locatie.
Nieuwsgierig geworden? Neem contact met ons op voor een bezichtiging en ervaar zelf de mogelijkheden die deze woning te bieden heeft.

Begane grond

Hal/entree met meterkast, wasruimte met wasmachine aansluiting, toiletruimte met wandcloset, toegang tot provisiekelder, zeer royale woonkamer met toegang tot zijtuin, meterkast, ruime slaapkamer, royale woonkeuken met kookeiland en luxe inbouwkeuken voorzien van diverse inbouwapparatuur en opstelplaats voor cv-ketel, tuindeuren naar terras/achtertuin.

Eerste verdieping

Overloop, toiletruimte met wandcloset, 2x bergruimte, woonkamer met pantry en haard met elektrische sfeerkachel, 3 slaapkamers waarvan 1 voorzien van inloopkast, badkamer met wastafelmeubel en inloopdouche.

Tweede verdieping

Middels luik op overloop toegankelijke zolderverdieping.

Bijgebouwen

- Aangebouwde carport met een afmeting van ca. 2.93 x 6.63 meter;
- Aangebouwde voormalige garage (momenteel in gebruik als berging/schuurruimte) met een afmeting van ca. 2.90 x 5.34 meter;
- Terrasoverkapping met elektra-aansluiting met een afmeting van ca. 4.05 x 2.75 meter;
- Aan terrasoverkapping gebouwde berging/ schuurruimte met een afmeting van ca. 1.74 x 2.75 meter;




















Love


Love






















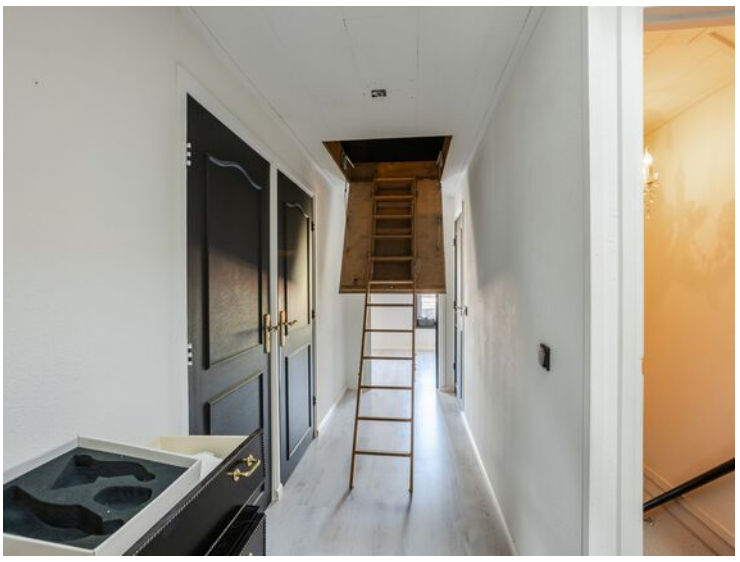
















HOME






























FIETEN OLIE










Herberdin fashion and more





Herberdin







Plattegronden

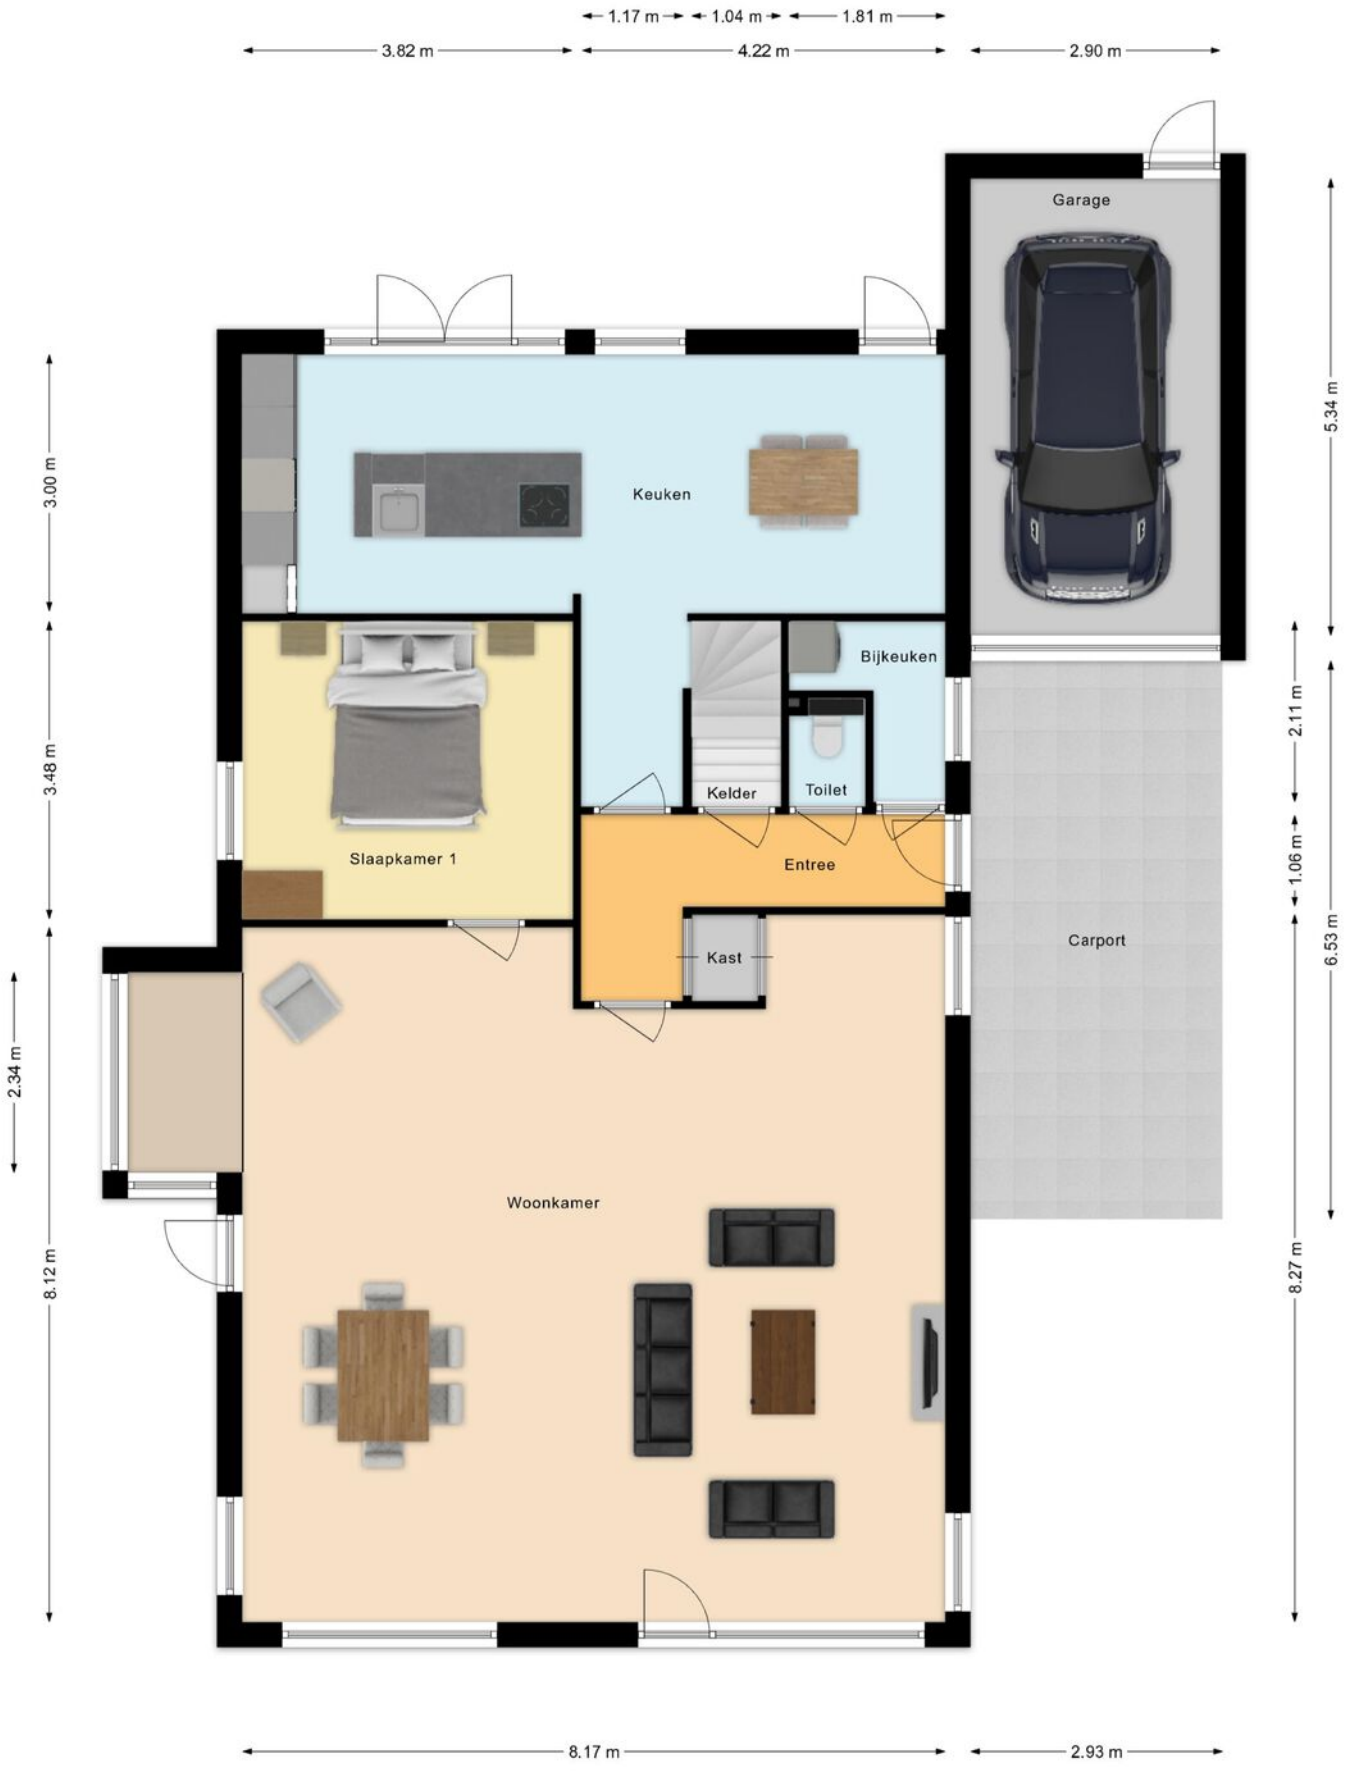


Plattegronden

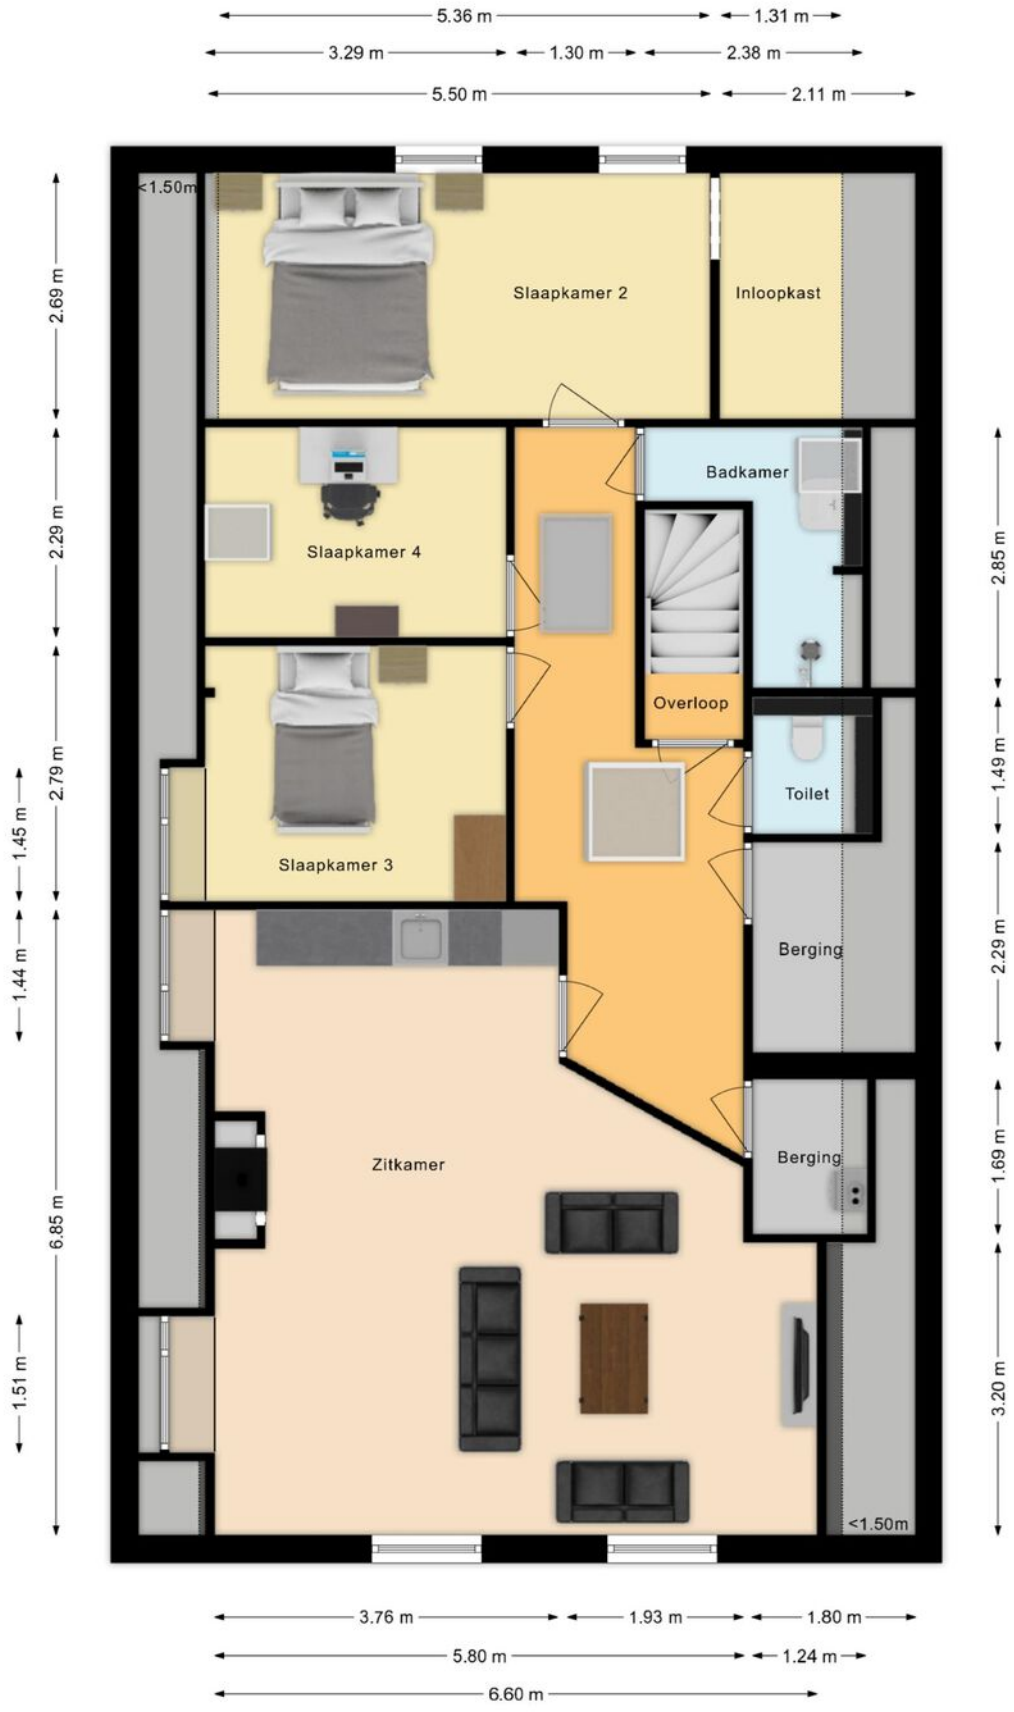


Plattegronden

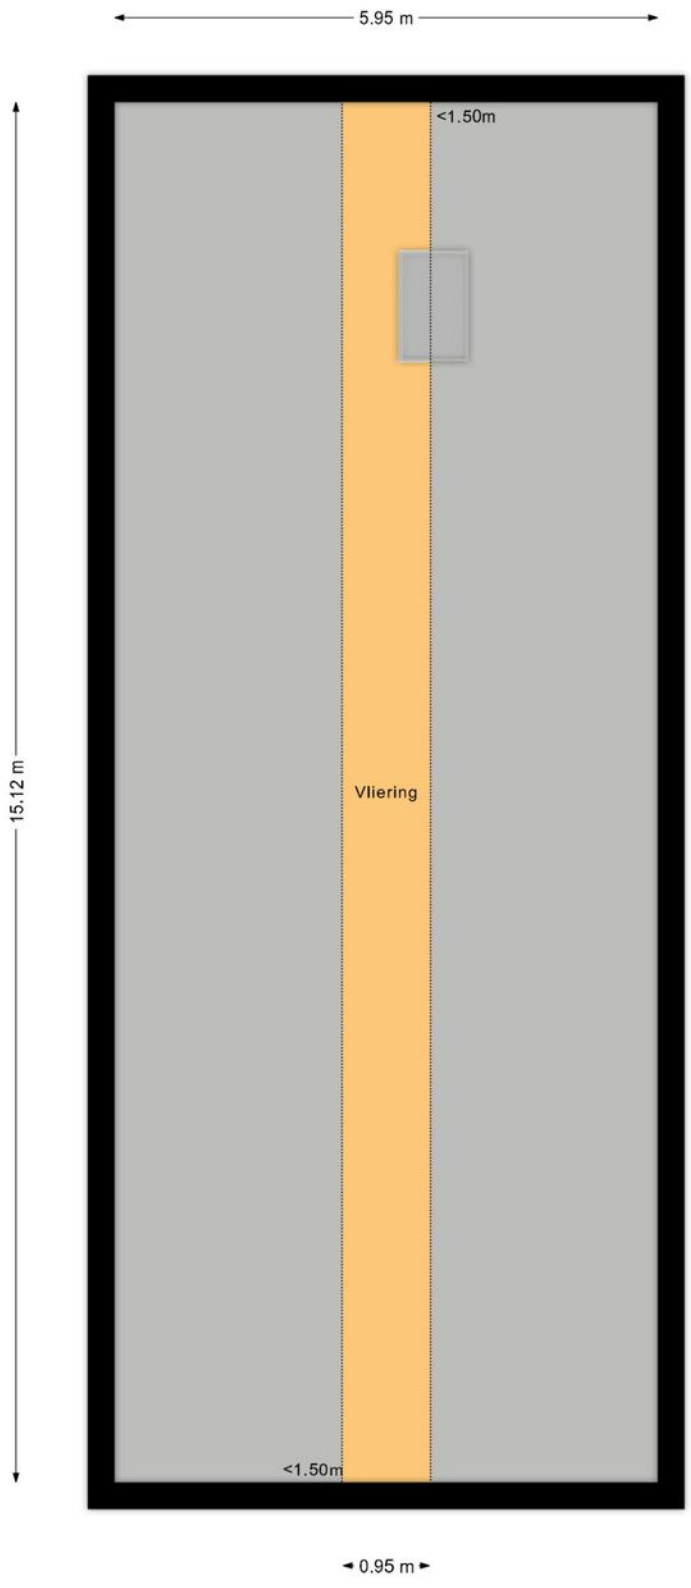


Plattegronden

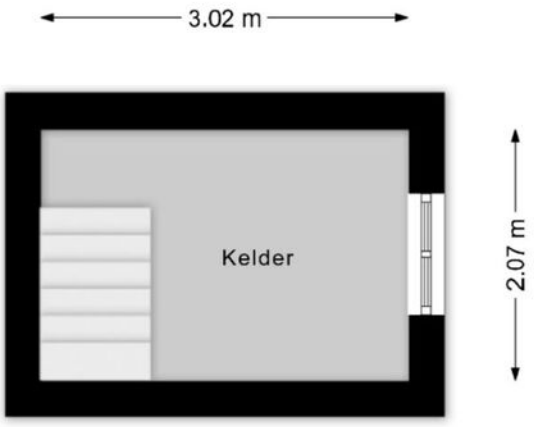

Plattegronden

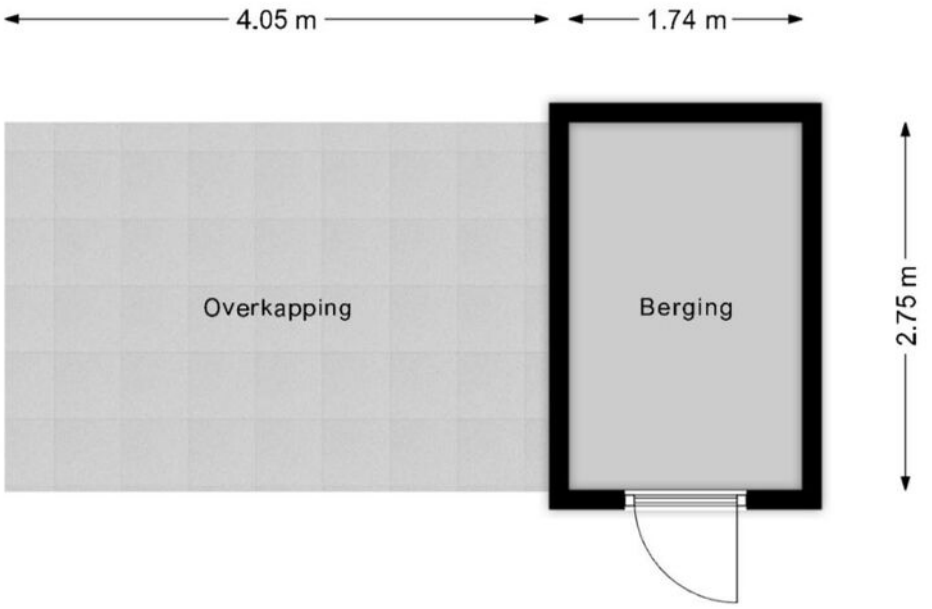

Kadastrale kaart

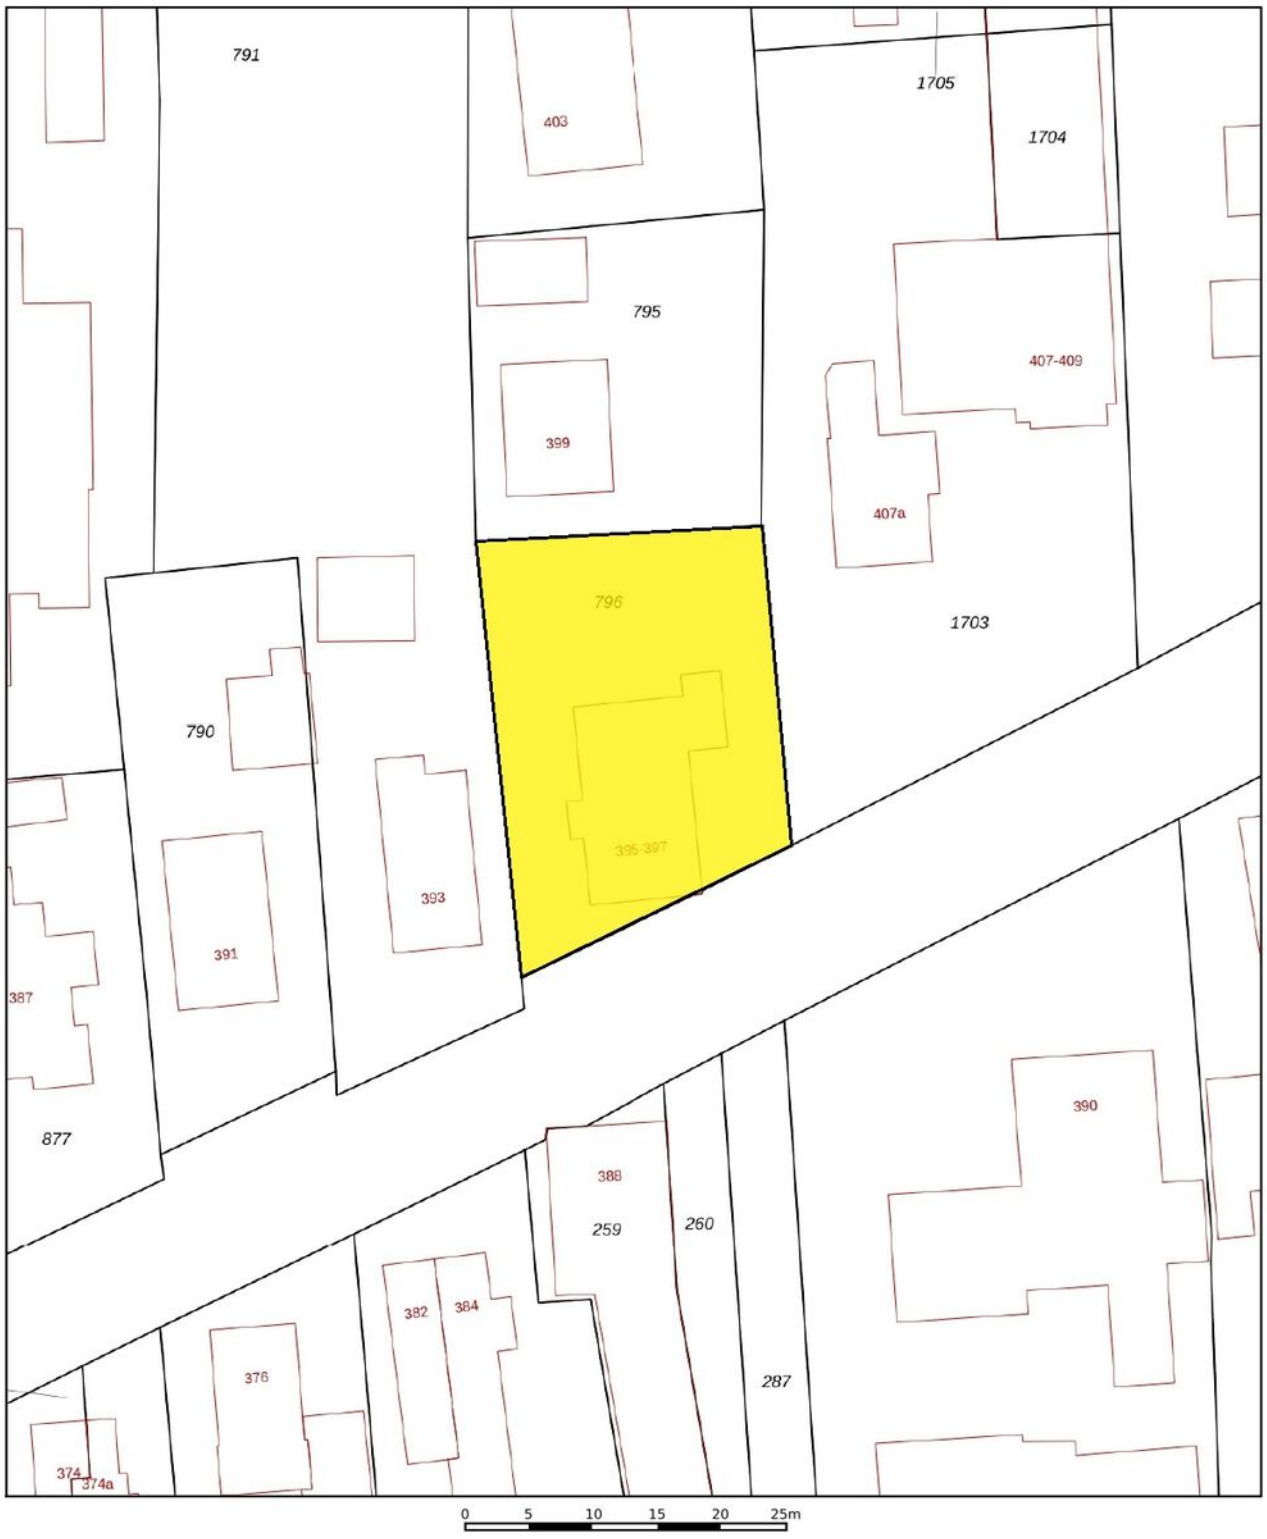

Deze kaart is noordgericht
12345 Perceelnummer
25 Huisnummer
Vastgestelde kadastrale grens
Voorlopige kadastrale grens
Administratieve kadastrale grens
Bebouwing

Schaal 1: 500


Kadastrale gemeente	Vriezenveen
Sectie	H
Perceel	796


kadaster


Voor een eensluidend uittreksel, geleverd op 4 september 2025
De bewaarder van het kadaster en de openbare registers

Aan dit uittreksel kunnen geen betrouwbare maten worden ontleend.
De Dienst voor het kadaster en de openbare registers behoudt zich de intellectuele eigendomsrechten voor, waaronder het auteursrecht en het databankenrecht.

Locatie op de kaart

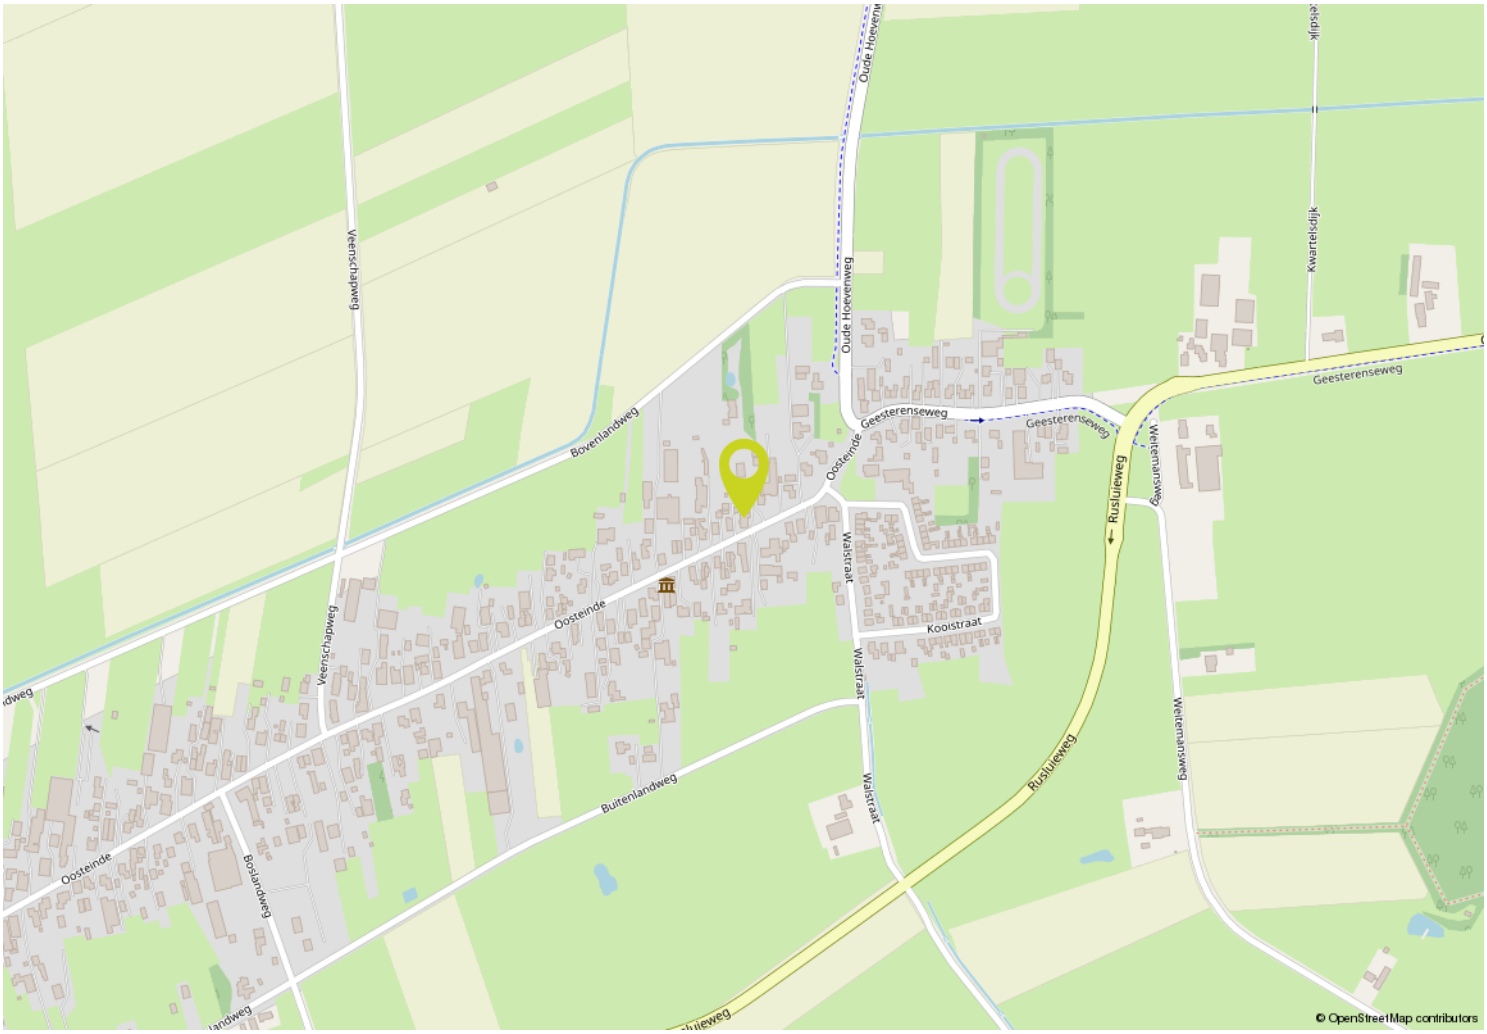

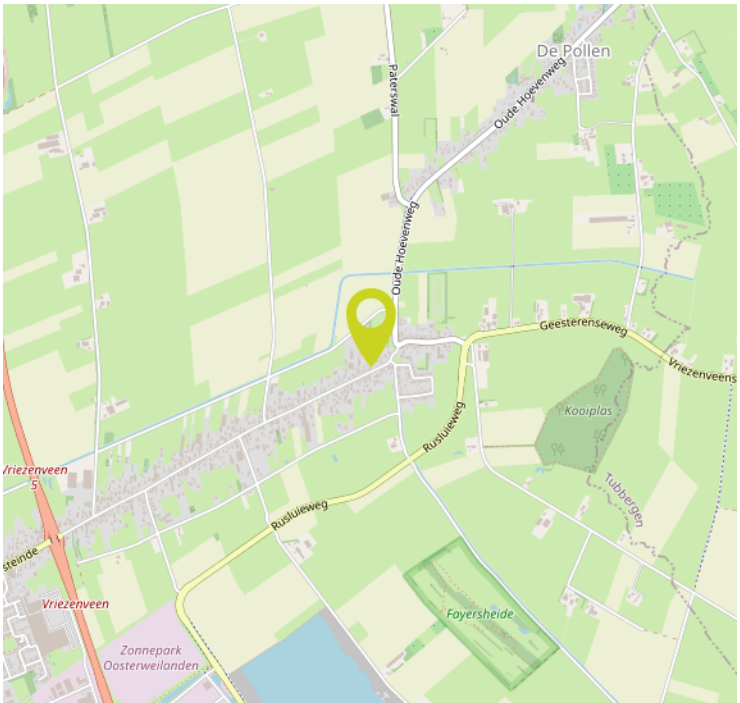

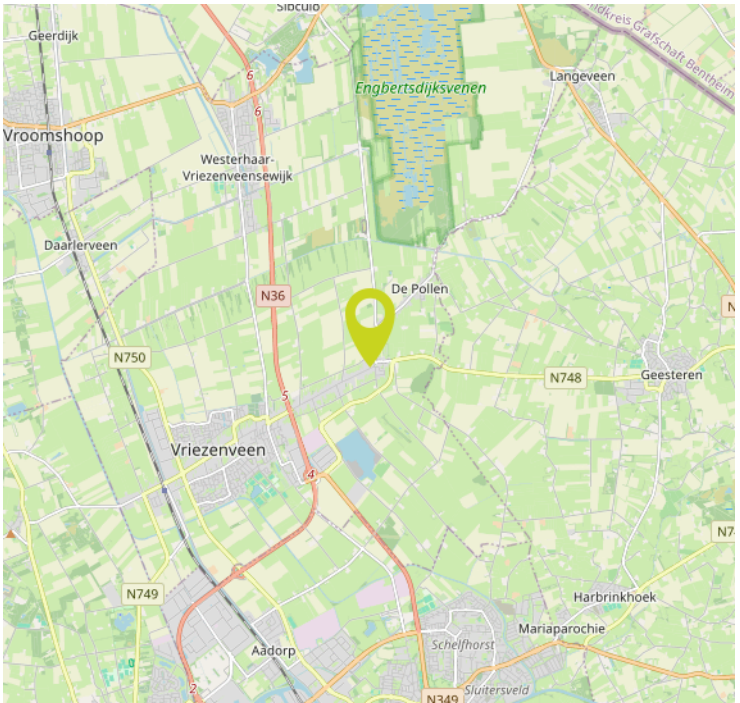

Belangrijke verkoop/ aankoop informatie

Onderstaand treft u informatie aan over zaken welke betrekking hebben op de verkoop/ aankoop van een onroerende zaak en bepalingen welke in een koopovereenkomst kunnen worden opgenomen. Wanneer u een bieding uitbrengt op een object, gaan wij ervan uit dat u volledig op de hoogte bent met deze informatie c.q. bepalingen.

Informatieplicht:
De verkoper van de onroerende zaak heeft een informatieplicht. Dit wil zeggen dat de verkoper verplicht is om belangrijke zaken, die hem bekend zijn, en voor u als koper van belang kunnen zijn, aan u mee te delen. Door ons kantoor is een vragenlijst opgesteld waarin allerlei belangrijke informatie voor de koper wordt verstrekt. In geval van serieuze belangstelling is het wellicht verstandig om ons te vragen naar een kopie van het eigendomsbewijs van de huidige eigenaar om zo inzicht te krijgen in zaken als bijvoorbeeld erfdienstbaarheden, kettingbedingen en kwalitatieve rechten en verplichtingen. Verder is het van belang bij verdergaande interesse inzicht te hebben in de roerende zaken die wel of niet bij het object horen dan wel eventueel kunnen worden overgenomen. Deze lijst van roerende zaken is in de brochure verwerkt.

Onderzoeksplicht:
De hierboven genoemde informatieplicht van de verkoper ontslaat de aspirant-koper niet van een eigen onderzoeksplicht. Verder zal de aspirant-koper duidelijk aan moeten geven wat zijn eventuele special bedoelingen zijn met de te kopen onroerende zaak. Als de aspirant-koper verbouwingsplannen heeft, dan is het aan te bevelen om bij een tweede of latere bezichtiging een aannemer, architect of constructeur mee te nemen. Er ligt een verantwoordelijkheid bij de aspirant-koper ten aanzien van zaken die opvraagbaar zijn bij de gemeente dan wel andere openbare diensten zoals bijvoorbeeld het Kadaster en de Provincie.

Daarom is het verstandig voor een aspirant-koper om zich te laten bijstaan door een eigen 'aan- kopend' makelaar'. Dit is een makelaar die de belangen van u als aspirant-koper behartigt. De aspirantkoper is ten allen tijde gerechtigd voor eigen rekening een bouwkundige keuring te (laten) verrichten dan wel andere adviseurs te raadplegen teneinde een goed inzicht te krijgen in de staat van onderhoud. Tevens dient de aspirant-koper in principe zelf na te gaan welke publiekrechterlijke belemmeringen er op het object rusten zoals bijvoorbeeld het bestemmingsplan en eventuele (nieuwbouw)ontwikkelingen in de directe nabijheid.

Onderhoud:
De staat van onderhoud en beoordeling van de bouwkundige staat geldt op basis van visuele waarnemingen, gerelateerd aan de ouderdom van het object. Een uitgebreide bouwkundige opname valt nadrukkelijk buiten het kader van deze brochure. Dit behoort eventueel tot de onderzoeksplicht van de aspirant-koper.

Waarborgsom:
Indien volledige overeenstemming is bereikt en de koopovereenkomst wordt opgesteld, nemen wij in deze koopovereenkomst standaard een waarborgsom of bankgarantie op voor een bedrag van 10% van de koopsom. Iedere aspirant-koper dient zich hieraan te conformeren. Wij maken gebruik van het laatste model koopovereenkomst van de brancheverenigingVBO Makelaars.

3-dagen bedenktijd:
Als alle handtekeningen zijn gezet en de koper een door beide partijen getekende koopovereenkomst overhandigd heeft gekregen, gaat de wettelijke bedenktijd van 3 werkdagen in. In deze 3 werkdagen heeft de koper alsnog het recht om zonder opgaaf van redenen van de koop af te zien.

Vervolg

Financiering/hypotheek/ontbinding:
Het is verstandig alvorens u een bod uitbrengt op een object, inzicht te hebben in de financiële consequenties van uw eventuele aankoop. De termijn die in de regel wordt opgenomen voor een ontbindende voorwaarde voor wat betreft de financiering bedraagt ca. 3 weken na het sluiten van overeenstemming. Eventuele ontbinding dient te geschieden zoals is overeengekomen in de koopovereenkomst.

Inschrijving koopakte bij het Kadaster:
De koper heeft de mogelijkheid om de gesloten koopovereenkomst in te schrijven bij het Kadaster. Voordeel hiervan is dat u als koper maximaal 6 maanden wordt beschermd tegen:
• Eventueel faillissement van verkoper;
• Beslaglegging in deze periode op het onroerend goed;

• Dubbele verkoop door verkoper;
• Handelingsonbekwaamheid of onder bewindstelling van verkoper;
• Inschrijving door gemeente van een voorkeursrecht op het onroerend goed op basis van de Wet Voorkeursrecht Gemeenten;
• Door inschrijving kan de koper zijn recht tegenover een derde, zoals een huurder laten gelden.

Inschrijving van de koopakte bij het kadaster dient verzorgt te worden door een notaris en is niet kosteloos. Neem hierover contact op met de desbetreffende notaris.

Reactie na bezichtiging:
De verkoper heeft zijn woning voor u open-gesteld om te bezichtigen en is uiteraard zeer benieuwd naar uw reactie. Wij stellen een vlotte reactie erg op prijs, ook wanneer de bezichtigde woning niet is wat u zoekt. Eventueel kunnen wij samen met u, uw woonwensen in kaart brengen en u helpen met het zoeken naar uw droomhuis. Wij kunnen uw gegevens en wensen noteren in ons 'zoekersbestand' en u op de hoogte houden van ons nieuwe en gewijzigde woningaanbod. Heeft u verder nog vragen of wilt u een afspraak met ons maken dan verzoeken wij u contact met ons op te nemen.

Clausules welke evt. worden opgenomen in de koopovereenkomst:
Ouderdomsclausule (bij een woning ouder dan 10 jaar): Koper verklaart ermee bekend te zijn dat deze woning (en de bijgebouwen) meer dan 10 jaar oud zijn, wat inhoudt dat de eisen die aan de bouwkwaliteit gesteld mogen worden, aanzienlijk lager liggen dan die voor nieuwere woningen. Verkoper staat niet in voor fundering, vloeren, leidingen van elektriciteit, water en gas, riolering en de afwezigheid van doorslaand en/of optrekkend vocht. Bouwkundige gebreken worden geacht niet belemmerend te werken op het in artikel 5 (van de koopakte) omschreven (woon)gebruik en met ingang van de datum van de eigendomsoverdracht vrijwaart de koper de verkoper voor bekende en zichtbare gebreken.

Asbestclausule (indien aanwezig of vermoeden daartoe):
In het registergoed kunnen mogelijk asbesthoudende stoffen aanwezig zijn. Asbesthoudende stoffen kunnen verwerkt zijn in diverse producten zoals vloerafwerking, rookkanalen, dakbeschot, afvoerpijpen etc. Bij eventuele verwijdering van asbesthoudende materialen dienen op grond van milieuwetgeving speciale maatregelen te worden genomen. Koper verklaart hiermee bekend te zijn en vrijwaart verkoper voor alle aanspraken die uit de aanwezigheid in en/of de verwijdering van enig asbest in de onroerende zaak kan voortvloeien.

Interesse?

Bouwhuis
Makelaardij | Hypotheken

Bouwhuis Makelaardij & Hypotheken
Linderflier 6, 7681 ZL VROOMSHOOP

0546 64 27 71
info@bouwhuismakelaardij.nl
www.bouwhuismakelaardij.nl