ZAAT VASTGOED.
wonen

TE KOOP

Meester Linssenhof 71
Huissen

VRAAGPRIJS € 785.000 K.K.



www.zaatvastgoed.nl

Zaat Vastgoed | van Wijkplein 1 | 6851 MC Huissen

(026) 388 4003 | zaat@zaatvastgoed.nl




Impressie

Indrukwekkend royaal wonen (190 m² woonopp.):

Penthouse nabij centrum van Huissen.

Indrukwekkend royaal wonen: penthouse aan de rand van het centrum van Huissen.
Dit riante penthouse in het kleinschalige appartementencomplex Residence 'sGravenhof biedt met 191 m² woonoppervlakte een comfortabele indeling. De royale living vormt het hart van de woning met een sfeervolle gashaard als verwarmend middelpunt. Verder beschikt het penthouse over een ruime woonkeuken, drie slaapkamers en een royale badkamer en twee balkons. Een eigen parkeerplaats en twee privébergingen in de onderbouw maken het plaatje compleet. Een bijzonder fijne plek voor wie ruim, comfortabel en centraal wil wonen!

Het op de bovenste etage gelegen appartement ligt op een aantrekkelijke locatie aan de rand van het gezellige stadscentrum. Winkels, restaurants, terrassen en andere dagelijkse voorzieningen bevinden zich op loopafstand. Ook medische voorzieningen, openbaar vervoer en diverse sport- en recreatiemogelijkheden zijn dichtbij. Het 'Slingerbos' en de Rijndijk met haar uiterwaarden liggen op korte afstand. Huissen, gelegen in het Betuwse landschap met zijn karakteristieke boomgaarden, weilanden en sfeervolle dorpen, nodigt uit tot heerlijke wandel- en fietstochten. Bovendien zijn Arnhem en Nijmegen uitstekend bereikbaar, evenals de uitvalswegen richting de A15, A12 en A50.

De informatie in deze brochure is met zorg samengesteld. Aan onjuist- en/of onvolkomenheden in deze informatie kunnen geen rechten worden ontleend.

ZAAT VASTGOED.
wonen

INDELING.

Begane grond: de centrale entree beschikt over brievenbussen, een bellentableau en toegang tot het trappenhuis en de lift. De lift biedt het comfort van een privéstop bij het penthouse.

Penthouse tweede verdieping: binnenkomst in een ruime, L-vormige hal die toegang biedt tot verschillende vertrekken. Hier bevinden zich de videofooninstallatie, meterkast, een verzorgd toilet met wandcloset en fontein, de technische ruimte met cv-installatie (Thermomaster 2 HR comfort AWB 2 HR) en mechanische ventilatie. Ook is er een praktische berging beschikbaar met aansluitingen voor de wasmachine en droger en een wastafelmeubel met spoelbak. Vanuit de hal zijn ook twee slaapkamers bereikbaar. De eerste slaapkamer ligt aan de voorzijde en is heerlijk ruim en licht dankzij het hoekvenster. De tweede slaapkamer is eveneens goed van formaat en biedt mogelijkheden als slaap-, werk- of hobbykamer.
Met een oppervlakte van circa 75 m² is de woonkamer de centrale ruimte van dit penthouse. Grote raampartijen zorgen voor een fijne lichtinval en er is royaal ruimte voor meerdere zithoeken, een grote eettafel en bijvoorbeeld een fijne lees- of werkplek. De klassieke gashaard vormt een sfeervol middelpunt in de ruimte. De eikenhouten parketvloer en de plafondafwerking met sierlijsten geven de living een warme en stijlvolle uitstraling. Via de brede schuifpui is het balkon op het westen bereikbaar. Een heerlijke plek om buiten te zitten en te genieten van de middag- en avondzon.

Het tweede balkon is– eveneens middels een schuifpui – toegankelijk vanuit de woonkeuken. Deze ruimte staat via een open doorgang in verbinding met de living. De keuken is opgesteld in een U-vorm en is voorzien van een natuurstenen werkblad, veel kastruimte en diverse inbouwapparatuur, waaronder een koelkast, combimagnetron, vaatwasser, inductiekookplaat en een klassieke wasemschouw. Naast de keuken is een langgerekte pantry/berging gelegen, voorzien van kastenwanden aan weerszijden.

Vanuit de living geeft een deur met glaspaneel toegang tot een tweede hal. Hier bevinden zich het tweede toilet, de royale badkamer en de derde slaapkamer. De riante hoofdslaapkamer is een heerlijke, rustige ruimte met meerdere vensters aan de zijde van het Meester Linssenhof. Een comfortabele plek om de dag ontspannen te beginnen én af te sluiten. De badkamer is ruim opgezet en compleet ingericht met een ligbad, aparte douche, wastafelmeubel, extra badkamermeubel en een designradiator.

Onderbouw: in de afgesloten onderbouw bevinden zich een eigen parkeerplaats en maar liefst twee privébergingen. De onderbouw is bereikbaar zowel via de lift, het trappenhuis alsook de afsluitbare op- en afrit. De op- en afrit beschikt bovendien over een verwarmingssysteem, waardoor deze bij winterse omstandigheden sneeuw- en ijsvrij kan worden gehouden. Daarnaast is er een gemeenschappelijke, afsluitbare fietsenstalling in de onderbouw aanwezig.

Zaat Vastgoed | van Wijkplein 1 | 6851 MC Huissen
(026) 388 4003 | zaat@zaatvastgoed.nl | www.zaatvastgoed.nl

FOTO'S.













De informatie in deze brochure is met zorg samengesteld. Aan onjuist- en/of onvolkomenheden in deze informatie kunnen geen rechten worden ontleend.

ZAAT VASTGOED.
wonen

FOTO'S.














Zaat Vastgoed | van Wijkplein 1 | 6851 MC Huissen
(026) 388 4003 | zaat@zaatvastgoed.nl | www.zaatvastgoed.nl

FOTO'S.







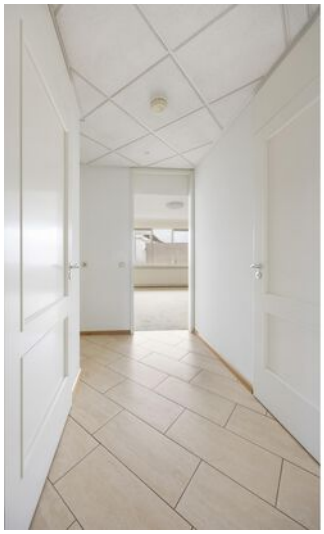







De informatie in deze brochure is met zorg samengesteld. Aan onjuist- en/of onvolkomenheden in deze informatie kunnen geen rechten worden ontleend.

ZAAT VASTGOED.
wonen

FOTO'S.













Zaat Vastgoed | van Wijkplein 1 | 6851 MC Huissen
(026) 388 4003 | zaat@zaatvastgoed.nl | www.zaatvastgoed.nl

FOTO'S.














De informatie in deze brochure is met zorg samengesteld. Aan onjuist- en/of onvolkomenheden in deze informatie kunnen geen rechten worden ontleend.

ZAAT VASTGOED.
wonen

FOTO'S.



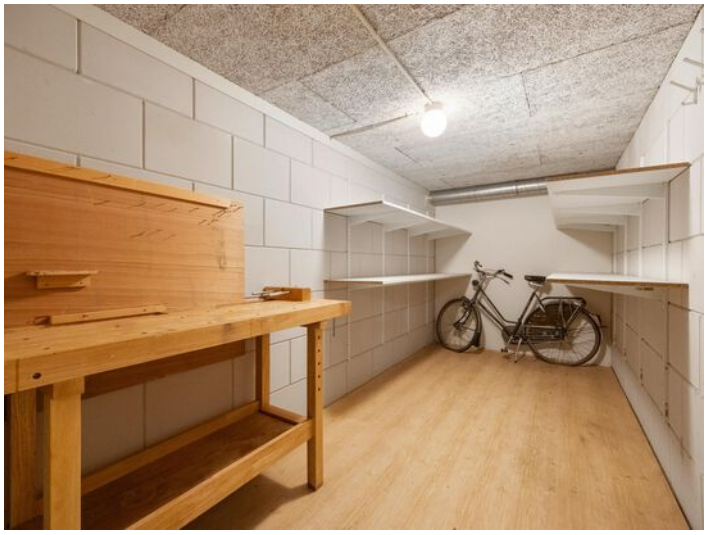









Zaat Vastgoed | van Wijkplein 1 | 6851 MC Huissen
(026) 388 4003 | zaat@zaatvastgoed.nl | www.zaatvastgoed.nl

FOTO'S.








De informatie in deze brochure is met zorg samengesteld. Aan onjuist- en/of onvolkomenheden in deze informatie kunnen geen rechten worden ontleend.

BIJZONDERHEDEN.

Dit in 2002 gebouwde penthouse is geheel is optimaal geïsoleerd, voorzien van dubbel glas (energielabel B) en is verzorgd onderhouden. De living en woonkeuken zijn afgewerkt met een fraaie eikenhouten parketvloer. In de hallen, berging, badkamer en toiletten ligt een diagonaal gelegde plavuizenvloer en de slaapkamers zijn voorzien van vloerbedekking. De wanden zijn afgewerkt met glasvliesbehang en de plafonds in diverse vertrekken hebben stijlvolle sierlijsten. Het appartement, garage en bergingen zijn goed toegankelijk. De Vereniging van Eigenaars is actief en draagt zorg voor het beheer en onderhoud van het complex, er wordt een maandelijkse bijdrage van € 363,- aan service- en onderhoudskosten gevraagd.

KENMERKEN.

Gebruiksoppervlakte wonen: 190 m²
Gebouwgebonden buitenruimte: 15 m²
Externe bergruimte: 21 m²
Inhoud woonhuis: 649 m³
Energielabel: B

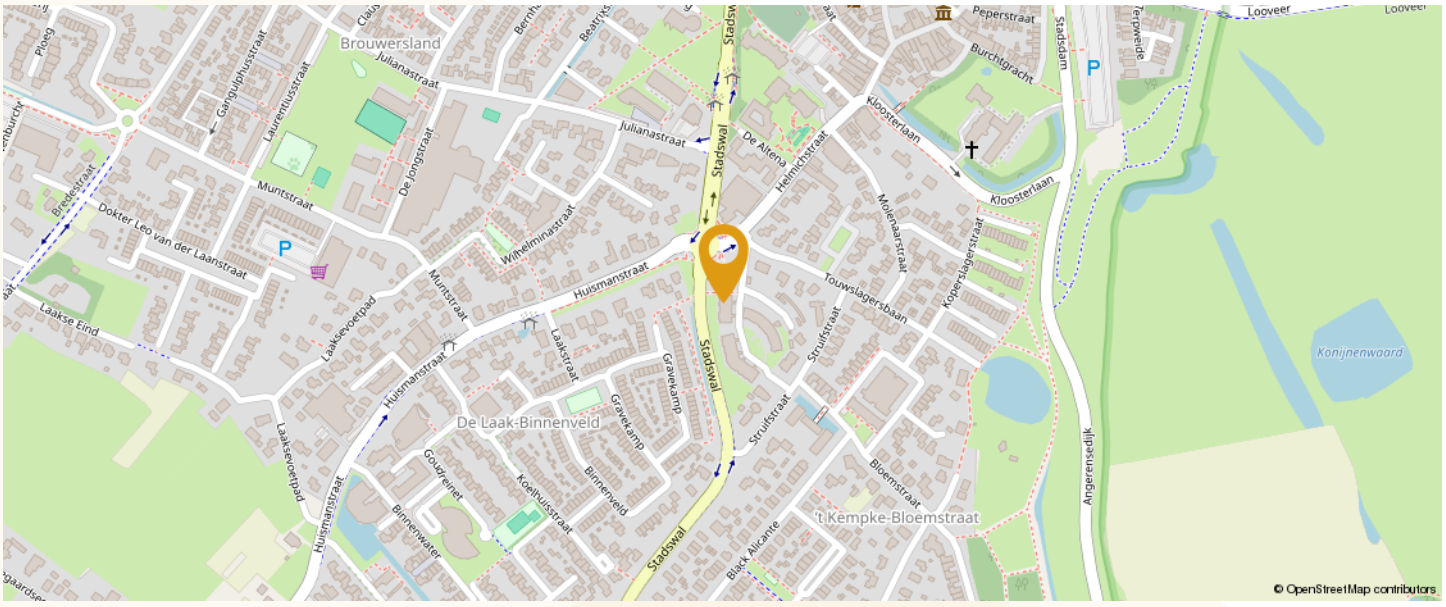

Zaat Vastgoed | van Wijkplein 1 | 6851 MC Huissen
(026) 388 4003 | zaat@zaatvastgoed.nl | www.zaatvastgoed.nl

PLATTEGRONDEN.

Penthouse 2e etage




Deze plattegrond is met de meeste zorg samengesteld.
Er kunnen geen rechten aan worden verleend.

De informatie in deze brochure is met zorg samengesteld. Aan onjuist- en/of onvolkomenheden in deze informatie kunnen geen rechten worden ontleend.

PLATTEGRONDEN.

Berging 01

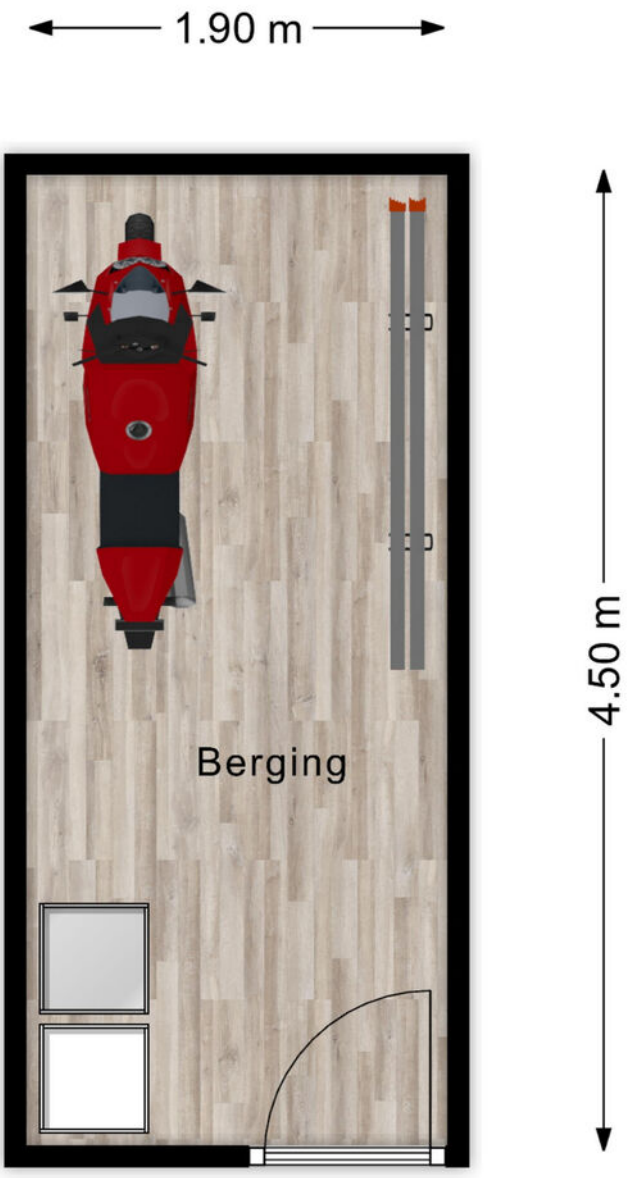


Deze plattegrond is met de meeste zorg samengesteld.
Er kunnen geen rechten aan worden verleend.

Zaat Vastgoed | van Wijkplein 1 | 6851 MC Huissen
(026) 388 4003 | zaat@zaatvastgoed.nl | www.zaatvastgoed.nl

PLATTEGRONDEN.

Berging 02

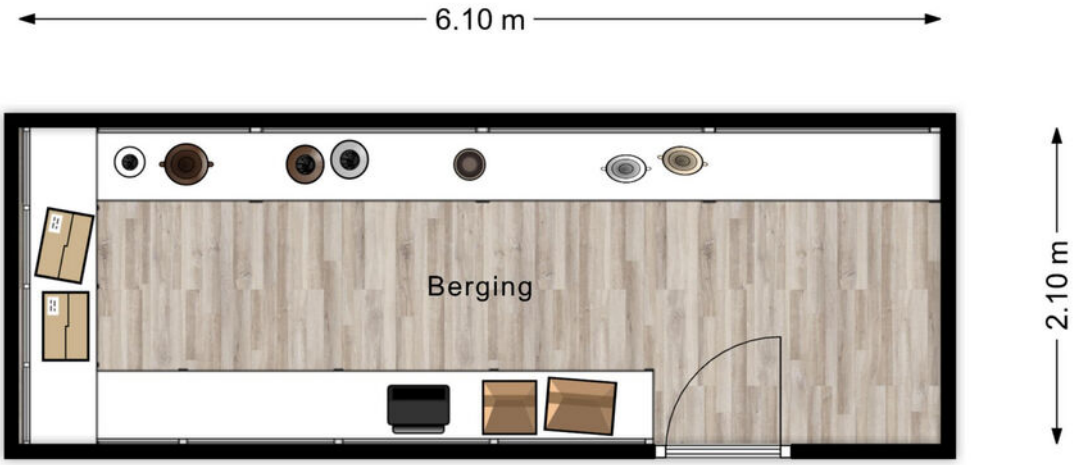

Deze plattegrond is met de meeste zorg samengesteld.
Er kunnen geen rechten aan worden verleend.

De informatie in deze brochure is met zorg samengesteld. Aan onjuist- en/of onvolkomenheden in deze informatie kunnen geen rechten worden ontleend.

LIJST VAN ZAKEN.

Beschrijving	Blijft achter	Gaat mee	Ter overname
Verlichting			
Inbouwspots/dimmers	x		
Opbouwspots/armaturen/lampen/dimmers	x		
Losse (hang)lampen	x		
Raamdecoratie/zonwering binnen			
Gordijnrails	x		
Gordijnen	x		
Overgordijnen	x		
Vitrages	x		
Rolgordijnen	x		
Lamellen	x		
Jaloezieen	x		
(Losse) horren/rolhorren	x		
Vloerdecoratie			
Vloerbedekking	x		
Parketvloer	x		
Plavuizen	x		
Interieur			
(Gas)kachels	x		
Keuken			
Keukenblok (met bovenkasten)	x		
Keuken (inbouw)apparatuur			
Kookplaat	x		
Afzuigkap	x		
Combi-oven/combimagnetron	x		
Koelkast	x		
Vriezer	x		
Koel-vriescombinatie	x		
Vaatwasser	x		

Zaat Vastgoed | van Wijkplein 1 | 6851 MC Huissen
(026) 388 4003 | zaat@zaatvastgoed.nl | www.zaatvastgoed.nl

LIJST VAN ZAKEN.


Beschrijving	Blijft achter	Gaat mee	Ter overname
Toilet			
Toilet	x		
Toiletrolhouder	x		
Toiletborstel(houder)	x		
Fontein	x		
Badkamer			
Ligbad	x		
Douche (cabine/scherm)	x		
Wastafel	x		
Wastafelmeubel	x		
Toilet	x		
Exterieur/installaties/veiligheid/energiebesparing			
(Voordeur)bel	x		
Rookmelders	x		
(Klok)thermostaat	x		
Zonwering buiten	x		
Telefoonaansluiting/internetaansluiting	x		
Waterslot wasautomaat	x		
Warmwatervoorziening			
CV-installatie	x		

De informatie in deze brochure is met zorg samengesteld. Aan onjuist- en/of onvolkomenheden in deze informatie kunnen geen rechten worden ontleend.

KADASTRALE KAART.

Kadastrale kaart

Uw referentie: ---

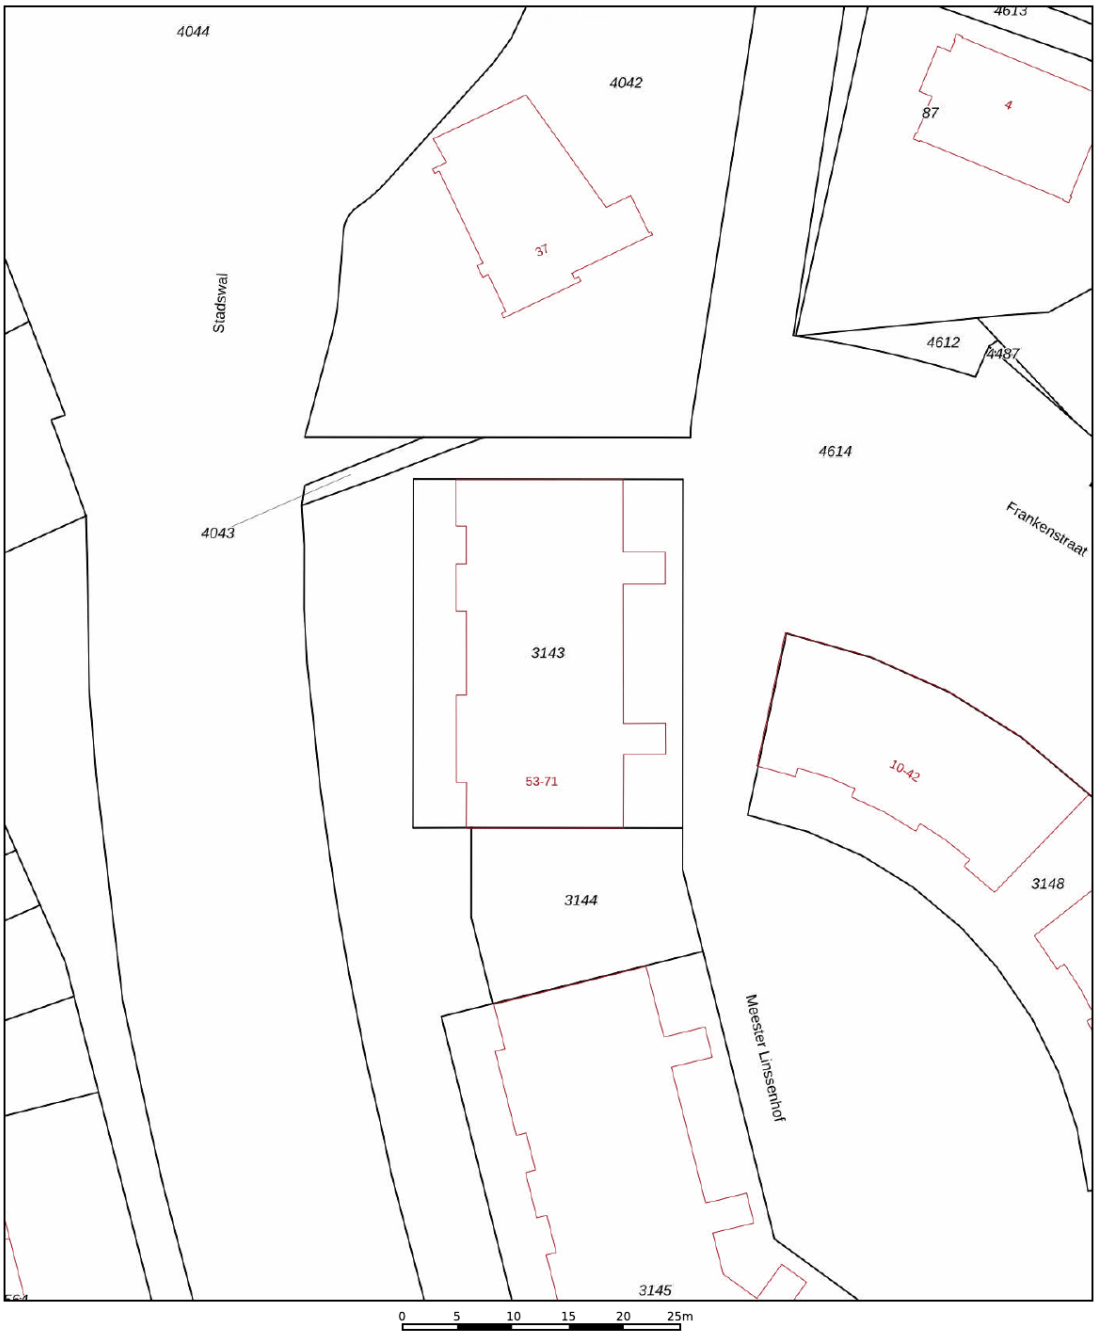

Deze kaart is noordgericht

12345 Perceelnummer

25 Huisnummer

Vastgestelde kadastrale grens

Voorlopige kadastrale grens

Administratieve kadastrale grens

Bebouwing

Voor een eensluidend uittreksel, geleverd op 12 oktober 2026
De bewaarder van het kadaster en de openbare registers

Schaal 1: 500

Kadastrale gemeente	Huissen
Sectie	I
Perceel	3143

Aan dit uittreksel kunnen geen betrouwbare maten worden ontleend.
De Dienst voor het kadaster en de openbare registers behoudt zich de intellectuele eigendomsrechten voor, waaronder het auteursrecht en het databankenrecht.

kadaster

Zaat Vastgoed | van Wijkplein 1 | 6851 MC Huissen
(026) 388 4003 | zaat@zaatvastgoed.nl | www.zaatvastgoed.nl

BELANGRIJKE INFORMATIE.

Vrijblijvende aanbieding

Hoewel deze objectinformatie met de grootst mogelijke zorg is samengesteld, blijft de mogelijkheid bestaan dat er fouten en/of onvolledigheden in de omschrijving voorkomen. Noch de verkoper noch ons kantoor aanvaarden in dit geval enige aansprakelijkheid. Alle verstrekte informatie dient gezien te worden als een uitnodiging om in onderhandeling te treden en moet derhalve gezien worden als een vrijblijvende aanbieding. Een bieding overeenkomstig de gestelde vraagprijs doet dan ook niet direct een koopovereenkomst tot stand komen. Bij het vermelden van maten die zijn overgenomen uit (bouw)tekeningen en/of zijn verstrekt door een extern bedrijf kan de maatvoering afwijken van de werkelijkheid. Hieraan kan door de koper geen enkel recht worden ontleend.

Onderzoeksplicht koper & mededelingsplicht

Deze objectinformatie beoogt geen uitputtende lijst te geven met betrekking tot mogelijk aanwezige gebreken in de woning. De informatie die is vermeld is verkregen van de eigenaar/verkoper en uit eigen waarneming ter plaatse en heeft als bedoeling de koper zo goed mogelijk te informeren en tegelijk te voldoen aan de op de verkoper rustende mededelingsplicht. Op grond van het Burgerlijk Wetboek rust er op de koper van een woning een onderzoeksplicht. Dit houdt in dat de koper zelf verantwoordelijk is voor de beoordeling of de woning de eigenschappen bezit om te voldoen voor het gebruik dat hij/zij van de woning zal willen maken.

Bouwkundige risico's

Het verdient aanbeveling om een ter zake (bouwkundig) deskundige in te schakelen. Indien koper besluit niet tot inschakeling van een deskundige over te gaan, komen eventuele nadelige gevolgen hiervan volledig voor zijn rekening.

Vloeren

Indien de woning is gebouwd in de periode 1965-1983 bestaat de mogelijkheid dat de constructie is uitgevoerd met betonnen vloeren zoals Kwaaitaal-, Omnia- of Mantavloeren. Er is gebleken dat in gebieden met een hoge vochtigheidsgraad betonschade kan ontstaan door in de vloer aanwezige chloriden, die de sterkte van het beton en bewapening kan aantasten.

Asbest

Mogelijk zijn er asbesthoudende materialen in de woning verwerkt. Bij verwijdering dienen op grond van de geldende milieuregelingen speciale maatregelen genomen te worden, die extra kosten met zich mee kunnen brengen. Koper verklaart hiermee bekend te zijn en vrijwaart verkoper voor alle aansprakelijkheid die uit de aanwezigheid en de eventuele verwijdering van asbesthoudende materialen kan voortvloeien.

Bodemverontreiniging, ondergrondse tanks

Er wordt door verkoper geen onderzoek gedaan naar de eventuele aanwezigheid van verontreinigende stoffen in de ondergrond. Voor zover het verkoper bekend is, is nimmer een ondergrondse tank voor de opslag van (vloei)-stoffen in de grond aangebracht, tenzij uitdrukkelijk anders vermeld. Door de verkoper wordt geen enkele aansprakelijkheid aanvaard in geval van achteraf blijkende bodemverontreiniging van welke aard dan ook, tenzij uitdrukkelijk anders is overeengekomen.

Gunning

Verkoper behoudt zich uitdrukkelijk het recht voor het object te gunnen aan de gegadigde van zijn/haar keuze.

MEESTGESTELDE VRAGEN.

Moet een makelaar als eerste met mij in onderhandeling gaan als ik de eerste ben die belt voor een bezichtiging of als eerste een bod uitbreng?

Nee. De verkopende makelaar bepaalt samen met de verkoper de verkoopprocedure. Hebt u serieus belangstelling, vraag de makelaar dan wat uw positie is. Dat kan teleurstelling voorkomen.

Als ik de vraagprijs bied, moet de woning dan aan mij worden verkocht?

Nee. De Hoge Raad heeft bepaald dat de vraagprijs moet worden gezien als een uitnodiging tot het doen van een bod. Ook als u de vraagprijs biedt, kan de verkoper dus nog beslissen of hij uw bod aanvaardt of niet, of dat hij zijn makelaar een tegenbod laat doen.

Wanneer ben ik in onderhandeling?

U bent pas in onderhandeling als de verkopende partij reageert op uw bod door een tegenbod te doen. U bent echter nog niet in onderhandeling als de verkopende makelaar aangeeft dat hij uw bod met de verkoper zal bespreken.

Mag de makelaar tijdens een onderhandeling doorgaan met bezichtigen?

Ja, dat mag. Een onderhandeling hoeft namelijk nog niet tot een verkoop te leiden. Bovendien kan het zijn dat de verkoper graag wil weten of er meer belangstelling is. Overigens mag ook met meer dan één gegadigde tegelijk worden onderhandeld. Vaak zal de verkopende makelaar aan belangstellenden vertellen dat een pand, zoals dat heet, 'onder bod' is. Als belangstellende mag u dan wel een bod uitbrengen, maar de makelaar mag dan pas met u in onderhandeling treden als de onderhandeling met de eerste geïnteresseerde beëindigd is. De makelaar doet geen mededelingen over de hoogte van biedingen. Dit zou namelijk overbieden kunnen uitlokken. Vraag de makelaar naar de te volgen procedure als u ook een bod wenst uit te brengen.

Mag de verkoopprocedure tijdens een onderhandeling worden gewijzigd?

Ja, dat mag. Soms zijn er zo veel belangstellenden die de vraagprijs bieden of benaderen, dat het moeilijk te bepalen is wie de beste koper is. In dat geval kan de verkopende makelaar - in overleg met de verkoper - besluiten de lopende onderhandelingen af te breken en de biedprocedure te wijzigen om vervolgens te kiezen voor bijvoorbeeld een inschrijvingsprocedure. Hierbij hebben alle bieders een gelijke kans om het hoogste bod uit te brengen. Alvorens het systeem te wijzigen, dient de makelaar uiteraard eerst de eventueel gedane toezeggingen na te komen.

Hoe komt de koop tot stand?

Als verkoper en koper het eens zijn over de belangrijkste zaken (zoals de prijs, de opleveringsdatum en de ontbindende voorwaarden), legt de verkopende makelaar de afspraken schriftelijk vast in een koopakte. Ontbindende voorwaarden zijn hierin een belangrijk onderwerp. U krijgt als koper niet automatisch een ontbindende voorwaarde. Wilt u bijvoorbeeld een ontbindende voorwaarde voor de financiering, dan moet u dit melden bij het uitbrengen van uw bod. Het is dan ook belangrijk dat de partijen het eens zijn over aanvullende afspraken en ontbindende voorwaarden voordat de koopakte wordt opgemaakt.

Zodra beide partijen de koopakte hebben ondertekend en de koper een afschrift van deze akte heeft ontvangen, treedt voor u als particuliere koper de wettelijke bedenktijd van drie dagen in werking. Binnen deze tijd kunt u als koper alsnog afzien van de aankoop. Doet u dit niet en vormen ook eventuele andere ontbindende voorwaarden geen obstakel meer, dan zal op de afgesproken opleveringsdatum de overdracht plaatsvinden bij de notaris.

Zaat Vastgoed | van Wijkplein 1 | 6851 MC Huissen
(026) 388 4003 | zaat@zaatvastgoed.nl | www.zaatvastgoed.nl



DE HYPOTHEEK SHOP
Duidelijk verhaal

Aangenaam! Wij zijn De Hypotheekshop Lingewaard!

Kom vrijblijvend kennismaken

Altijd een duidelijk verhaal, zo luidt de slogan. En dat is dan ook wat de nieuwe vestiging van De Hypotheekshop in Huissen typeert, want onze adviseurs bieden jou een persoonlijk hypotheekadvies aan en beantwoorden met plezier iedere financiële vraag met een duidelijk en passend antwoord. De woningmarkt staat tegenwoordig onder hevige druk en daarom vinden wij het des te belangrijker dat jij weet waar jouw kansen liggen en hoe je deze kunt benutten. Of je nou al jarenlang in het bezit bent van een hypotheek of daar voor het eerst mee te maken krijgt als starter, je bent bij ons aan het juiste adres!

Een afspraak maken is zo geregeld. En het wordt nog mooier, de eerste afspraak nemen wij namelijk voor onze rekening. We horen of zien je daarom graag snel, telefonisch of bij ons op kantoor!

De Hypotheekshop Lingewaard
Stadswal Noord 1 | 6851 VG Huissen | (026) 200 52 98
lingewaard764@hypotheekshop.nl | www.hypotheekshop.nl/lingewaard

Hypotheken	Financiële planning	Verzekeringen