

DUPREE
makelaars

TE KOOP

Ronsseweg 197, Gouda

€ 310.000 k.k.

NVM

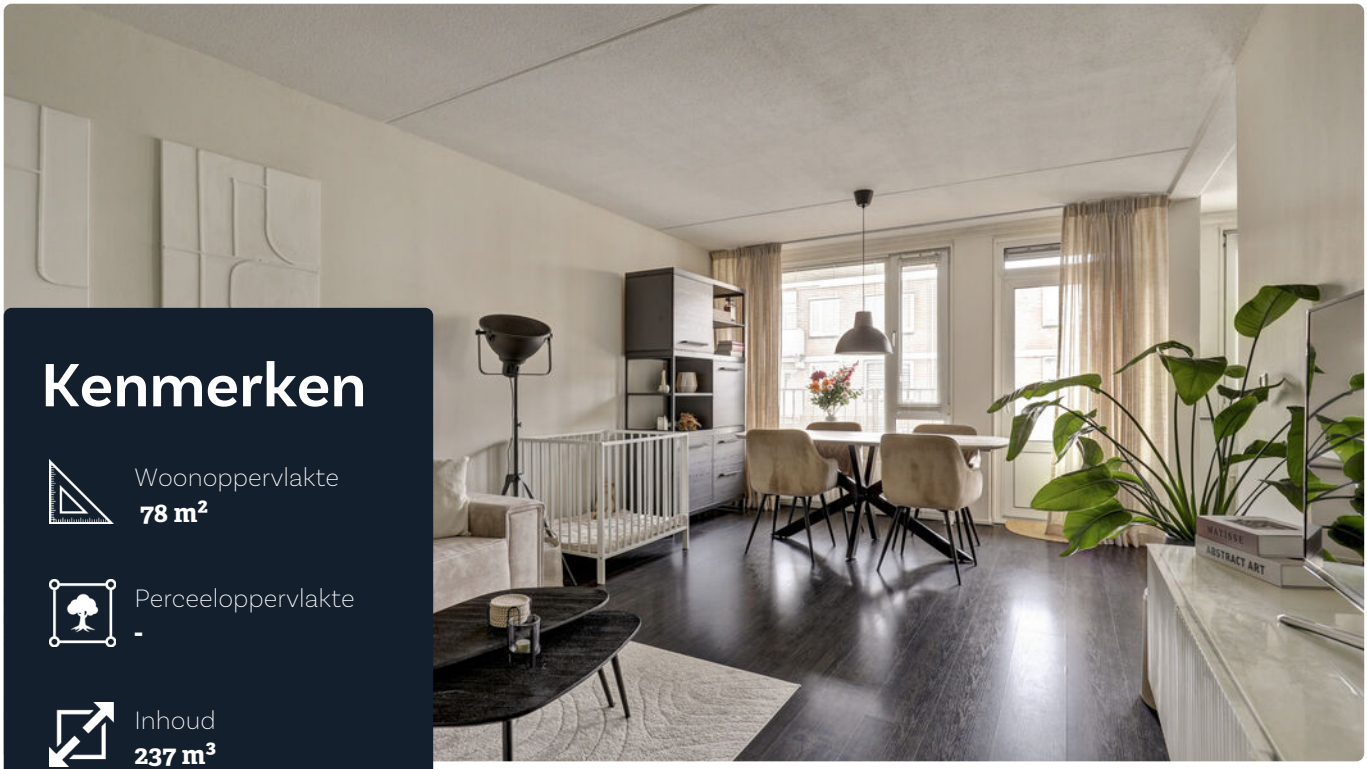

Kenmerken

Woonoppervlakte
78 m²

Perceeloppervlakte
-

Inhoud
237 m³

Aantal kamers
0

Energielabel
A



Omschrijving

Ruim en verzorgd 3-kamerappartement met twee slaapkamers, een moderne keuken, nette badkamer en een fijn balkon op een centrale locatie in Gouda! Dit goed ingedeelde appartement heeft een woonoppervlakte van circa 78 m² en biedt een prettige combinatie van comfort en een praktische indeling. Dankzij de lift in het complex is de woning op de vijfde verdieping gemakkelijk bereikbaar. De ligging is ideaal: op korte afstand van het station, winkels en het gezellige centrum van Gouda.

Bijzonderheden:

• Gelegen op de vijfde verdieping
• Praktisch ingedeeld 3-kamerappartement
• Twee volwaardige slaapkamers
• Lichte woonkamer met ruimte voor een zit- en eethoek
• Moderne open keuken
• Verzorgde badkamer met ligbad en wastafelmeubel
• Separaat toilet met fonteintje
• Balkon bereikbaar vanuit de woonkamer
• Inpandige bergruimte en praktische cv-kast
• Separate berging op de begane grond
• Appartementencomplex voorzien van een lift
• Centrale ligging nabij station Gouda, winkels en het stadscentrum
• Maandelijkse bijdrage actieve VvE € 245,22
• Volledig geïsoleerd met energielabel A
• Er wordt eind november glasvezel in het gebouw aangelegd
• Er worden nieuwe kunststof kozijnen in het gehele complex geplaatst. Een extra eenmalige bijdrage is hiervoor reeds betaald door de huidige eigenaren

























Plattegrond



Appartement

Plattegrond

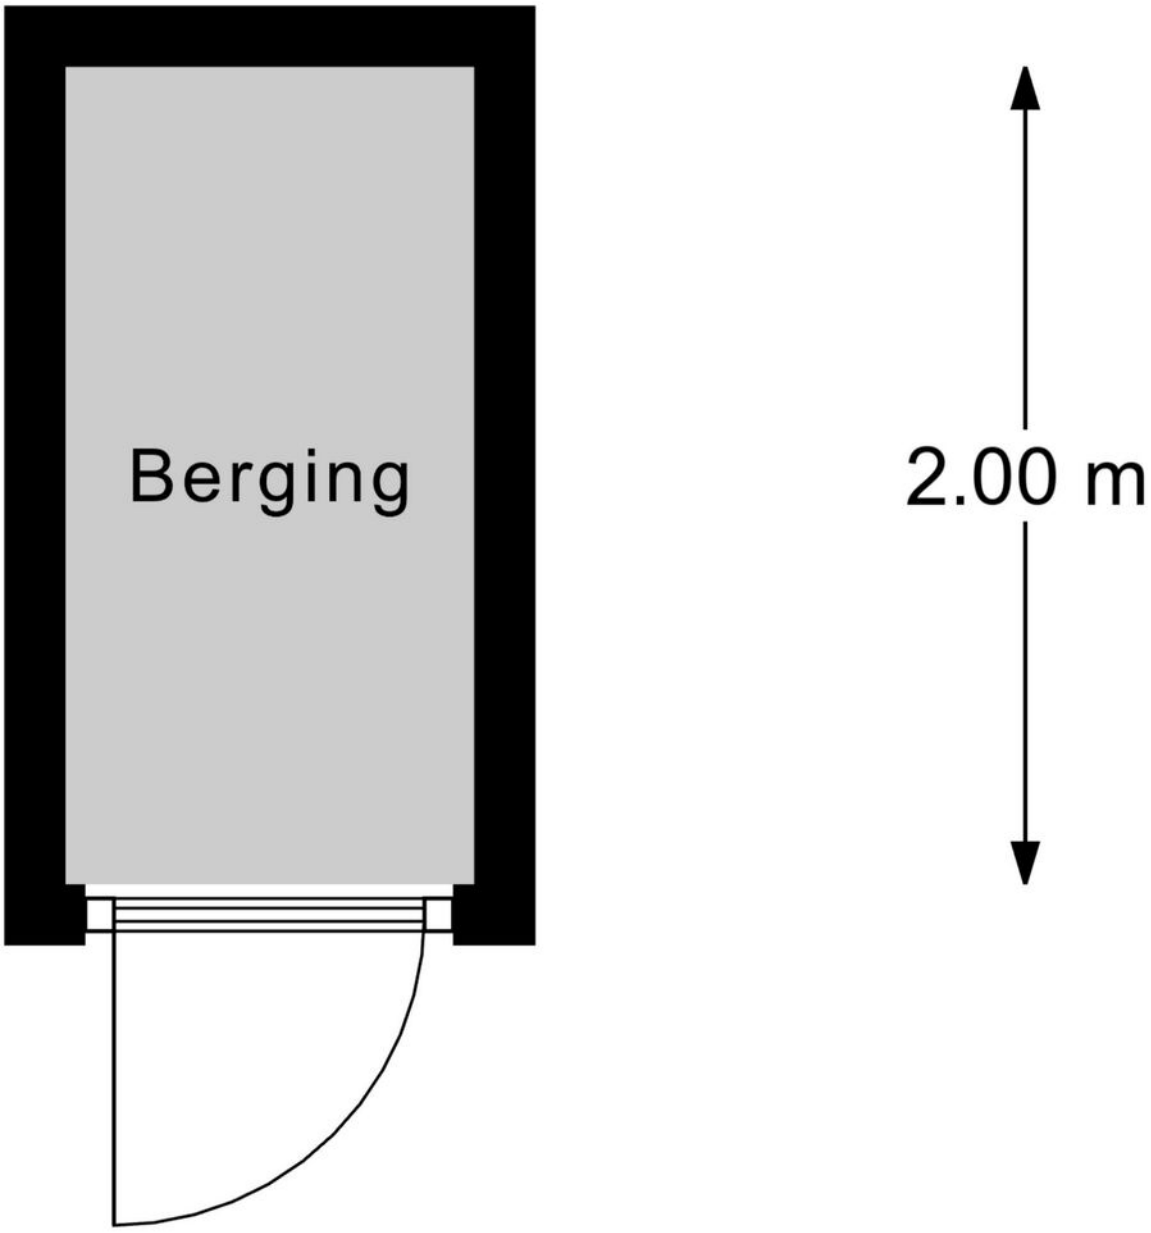

Berging

Kadaster

Kadastrale kaart

Uw referentie: RW 197

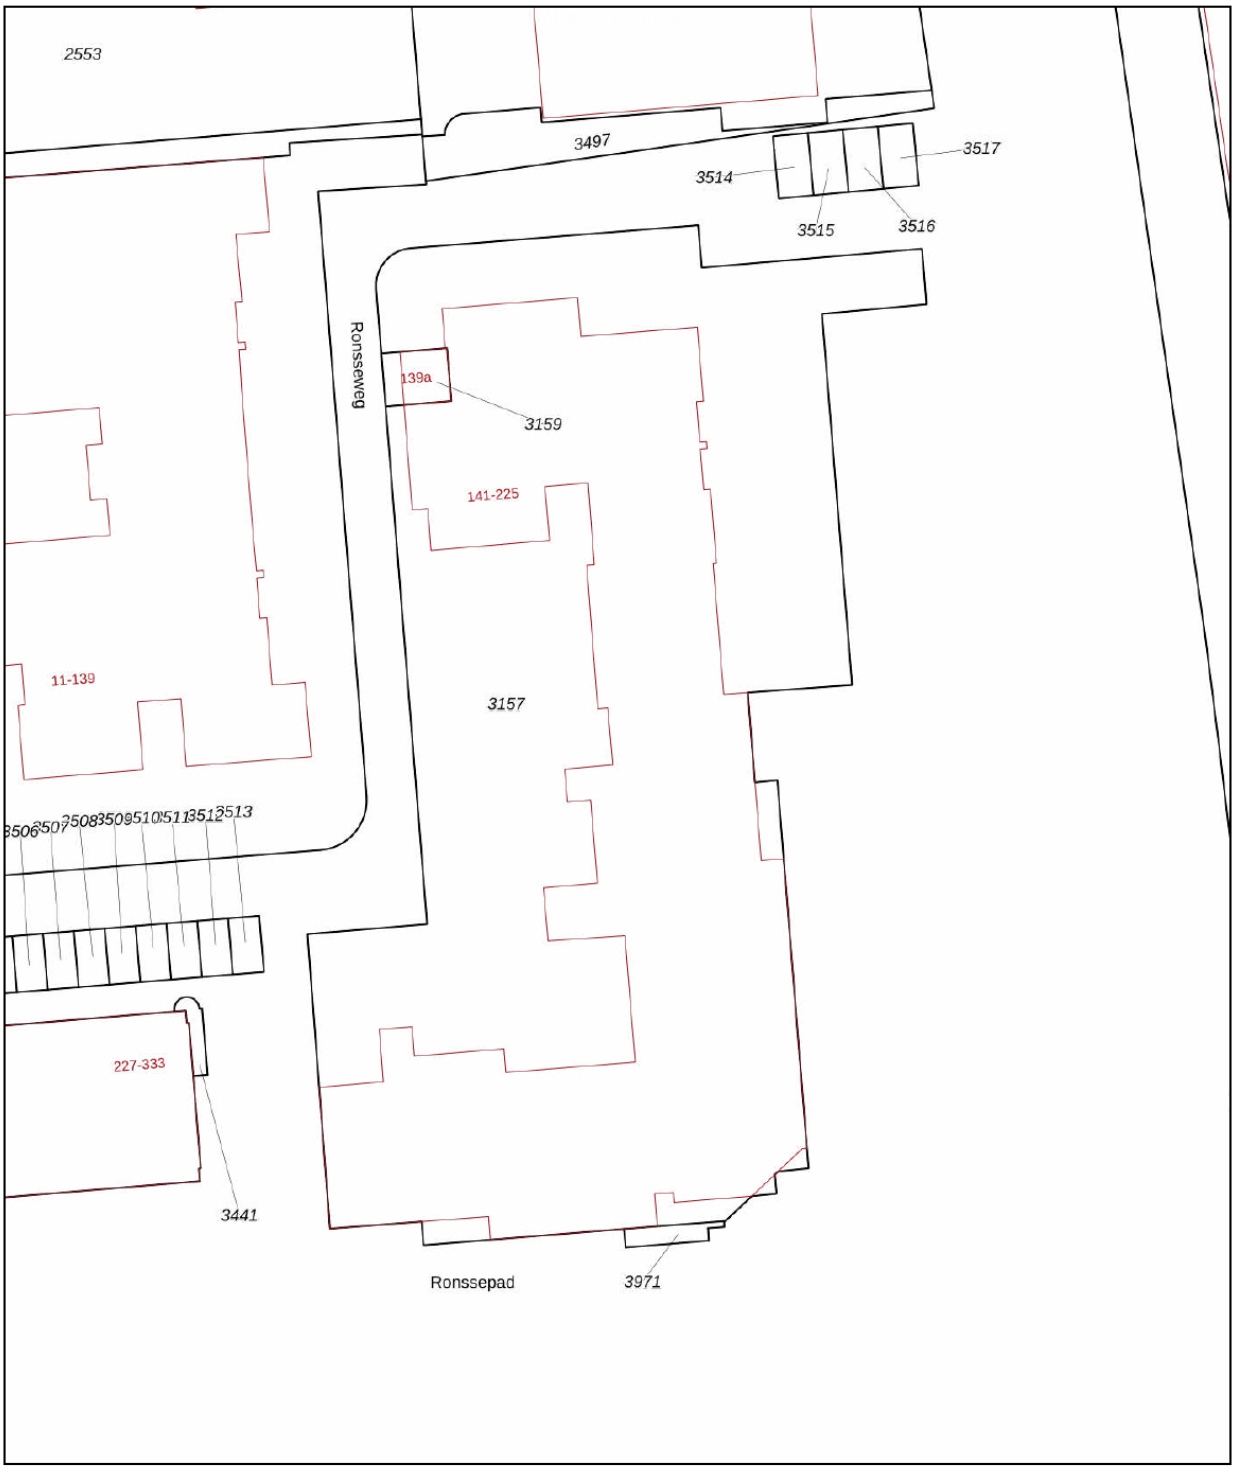

0 5 10 15 20 25m

12345	Perceelnummer
25	Huisnummer
	Vastgestelde kadastrale grens
	Voorlopige kadastrale grens
	Administratieve kadastrale grens
	Bebouwing

Deze kaart is noordgericht

Schaal 1: 500

Kadastrale gemeente	Gouda
Sectie	H
Perceel	3157

kadaster

Voor een eensluidend uittreksel, geleverd op 29 oktober 2026
De bewaarder van het kadaster en de openbare registers

Aan dit uittreksel kunnen geen betrouwbare maten worden ontleend.
De Dienst voor het kadaster en de openbare registers behoudt zich de intellectuele eigendomsrechten voor, waaronder het auteursrecht en het databankenrecht.

Locatie

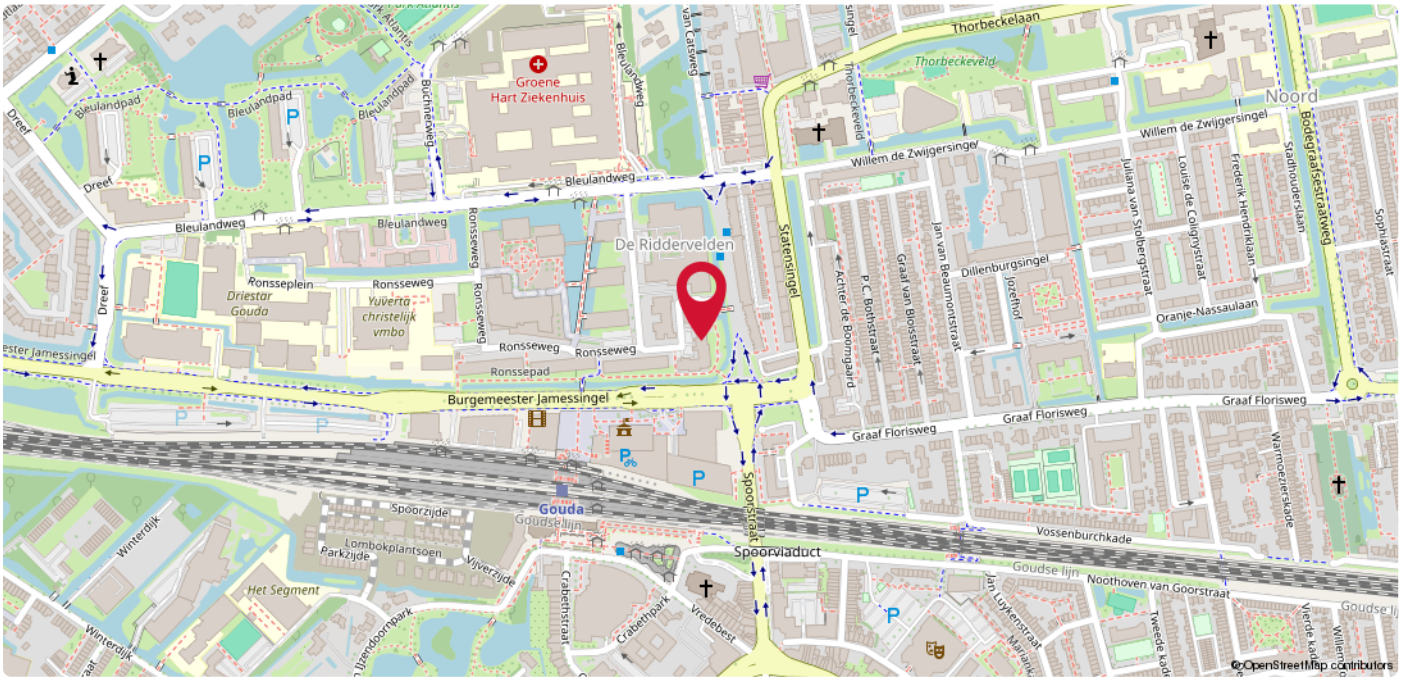
Groene Hart Ziekenhuis
De Riddervelden
Burgemeester Jamessingel
Graaf Florisweg
Spoorviaduct
Gouda
Goudse lijn
Vossenburchkade
Noothoven van Goorstraat
Thorbeckelaan
Willem de Zwijgersingel
Oranje-Nassaulaan
Dillenburgsingel
Statensingel
Ronsseweg
Bleulandweg
Spoorzijde
Winterdijk
Het Segment
Crabethstraat
Vredebest
Ronsseplein
Driestar Gouda
Yuverta christelijk vmbo
Ronsseweg
Ronsseweg
Ronsseweg



Goed om te weten!

Meldingsplicht en onderzoeksplicht
De verkoper heeft een wettelijke plicht om eventuele gebreken te melden als die hem bekend zijn. Dit zorgt ervoor dat bij elke verkoop, de informatie over de woning zuiver over gaat op een koper en hier geen vragen over ontstaan. Een koper heeft daarentegen een wettelijke onderzoeksplicht. Dit houdt in dat hij zich moet inspannen om de staat van de woning te (laten) onderzoeken. Zaken die bij verkoper niet bekend zijn, kan een verkoper niets over melden. Denk aan bijvoorbeeld de bouwkundige staat van het pand of de fundering.

Interesse in de woning?
Als je interesse hebt in de woning dan kun je een bod uitbrengen. Duidelijkheid over de biedingsprocedure is van groot belang. Een bod is meer dan alleen de prijs, want ook de voorwaarden zijn een belangrijk onderdeel uit van jouw bod. Denk aan de gewenste opleverdatum, voorbehoud van financiering en een bouwtechnische keuring. Wij vragen je altijd het bod (ook) via Move.nl in te dienen. Nadat wij het bod voorleggen aan de verkoper, komen we zo snel mogelijk bij je terug met een reactie.

Overeenstemming en bedenktijd
Een mondelinge overeenkomst is niet geldig. Pas als de koopovereenkomst door de koper en verkoper is getekend is er sprake van een rechtsgeldige koop. Sinds 1 september 2003 is de ‘wet koop onroerende zaken’ van kracht. Voor de woningmarkt zijn er twee varianten. Bij de eerste variant heeft een particuliere koper drie dagen bedenktijd. Binnen die dagen kan de overeenkomst zonder opgave van reden ongedaan gemaakt worden. De bedenktijd begint op de dag die volgt op de dag dat de koper een kopie van de door beide partijen getekende koopakte heeft ontvangen. Bij een zakelijke koper is sprake van de tweede variant, dan kan wel gehouden worden aan de mondelinge overeenstemming van de koop.

Bankgarantie of waarborgsom
Beide bedragen altijd 10% van de koopsom en wordt standaard opgenomen in de koopovereenkomst. Een bankgarantie of waarborgsom dient als extra zekerheid dat de kopende partij de verplichtingen nakomt die voortvloeien uit de koopovereenkomst. Het verschil is dat een bankgarantie door je geldverstrekker wordt voorgefinancierd en een waarborgsom is eigen (spaar)geld dat je overboekt naar de rekening van de notaris. Er is dus altijd sprake van een bankgarantie of een waarborgsom. Beide varianten worden bij de overdracht van de woning verrekend op de nota van afrekening.

Welke veelvoorkomende voorbehouden zijn er?

Onder voorbehoud van financiering
Door een voorbehoud van financiering op te nemen in de koopovereenkomst, geef je aan de woning te kopen mits je een (hypothecaire) financiering verkrijgt. In de koopovereenkomst staat het bedrag van het financieringsvoorbehoud opgenomen. Dit bedrag kan de volledige koopsom zijn of een gedeelte hiervan. Indien je kunt aantonen dat je geen passende financiering kunt krijgen, heb je de mogelijkheid de koop te ontbinden.

Onder voorbehoud van een bouwkundige keuring
Indien je een woning koopt kan je een bouwkundig onderzoek laten verrichten. Een bouwkundig inspecteur legt zijn bouwkundige en technische bevindingen vast in een bouwkundig rapport. Indien je koopt met het voorbehoud van een bouwkundige keuring, wordt er gevraagd een maximumbedrag aan directe herstelkosten op te geven. Als na de keuring blijkt dat deze directe kosten in het rapport hoger zijn dan het opgegeven maximumbedrag, kun je als koper zonder bijkomende kosten afzien van de koop of de onderhandelingen opnieuw starten. Directe kosten zijn herstelkosten die direct noodzakelijk zijn om ergere problemen te voorkomen (bijvoorbeeld lekkages, zwam in de vloer of rotte kozijnen). Ook de termijn waarbinnen je de bouwkundige keuring wilt laten verrichten komt in de koopovereenkomst te staan.

Onder voorbehoud van een funderingonderzoek
Op de website van het Funderingsloket kun je actuele informatie over funderingen vinden. Op de funderingskaart van de gemeente Rotterdam wordt op de risico-kaart een inschatting gegeven van de mogelijke funderingsproblemen aan de houtenpaalfundering. Wij zorgen dat alle informatie die wij hebben ter beschikking wordt gesteld. Indien je hiermee niet gerust gesteld bent, kun je een funderingsonderzoek laten uitvoeren. Dit kan je als voorbehoud opnemen in de koopovereenkomst of op voorhand laten uitvoeren.

Wat kan er nog meer in een koopovereenkomst staan?

Ouderdomsclausule
Wanneer een woning een ouder bouwjaar heeft, wordt er een ouderdomsclausule opgenomen in de koopovereenkomst. De ouderdomsclausule is bedoeld om de koper erop te wijzen dat hij niet dezelfde eisen mag stellen aan de woning als aan een nieuwbouwwoning, gezien deze andere kenmerken bezit.

Niet-bewonersclausule
Indien de verkoper niet (recent) in de woning heeft gewoond, wordt er een niet- bewonersclausule opgenomen in de koopovereenkomst. Deze clausule wijst de koper erop dat de verkoper mogelijk niet op de hoogte is van eventuele gebreken aan de woning en deze daarom niet op voorhand heeft kunnen melden.

Handige websites

www.perfectkeur.nl
www.ruimtelijkeplannen.nl
www.bodemloket.nl
www.energielabel.nl/woningen/zoek-je-energielabel
www.duikinjefundering.nl
www.dcmr.gisinternet.nl



DUPREE
makelaars

Meer weten?