HEEMBORGH
MAKELAARS



Parklaan 36

SASSENHEIM

































































SASSENHEIM,
Parklaan 36

Royale (7 meter brede) 3-onder-1-kap hoekwoning met oprit, berging, blokhut en diepe achtertuin op het zuidwesten. De woning is gelegen op een ruim perceel van 281 m² en bevindt zich nabij het gezellige dorpscentrum, Park Rusthoff, het openbaar vervoer en de uitvalswegen richting de grote steden en omliggende dorpen.

Indeling:
Begane grond:
Entree, ruime hal met meterkast en toiletruimte met fonteintje.

De ruime woonkamer biedt uitzicht op de heerlijke achtertuin. Dankzij de grote raampartijen is er veel natuurlijke lichtinval. De woonkamer is voorzien van een parketvloer met bies. Via een deur bereikt u de achtertuin.

De dichte, eenvoudige keuken is voorzien van diverse inbouwapparatuur, waaronder een oven en afzuigkap. Daarnaast beschikt de keuken over een ruime provisiekast. Ook vanuit de keuken heeft u toegang tot de achtertuin.

1e verdieping:
Overloop met toegang tot drie slaapkamers en de badkamer.
De eerste slaapkamer bevindt zich aan de voorzijde en is voorzien van een vaste kast.
De tweede en derde slaapkamer bevinden zich aan de achterzijde. Eén van deze slaapkamers biedt toegang tot het balkon en is tevens voorzien van inbouwkasten.
De badkamer is uitgerust met een wastafel en douche.

2e verdieping:
Overloop met dakraam en toegang tot de zolderkamer, die eveneens is voorzien van een dakraam.

Algemeen:
Perceeloppervlakte: 281 m².
Royale 7 meter brede 3-onder-1-kap hoekwoning.
Eigen oprit.
Berging en blokhut.
Diepe achtertuin op het zuidwesten.

Omgeving:
Het sfeervolle dorpshart van Sassenheim biedt een ruim winkelaanbod, gezellige terrasjes en diverse restaurants. Midden in het centrum ligt het historische Park Rusthoff, waar u heerlijk kunt wandelen langs mooie waterpartijen, bruggen en een heemtuin. Op het middeneiland bevinden zich het paviljoen 'Het Sassennest', de kinderboerderij en een groot grasveld waar u kunt sporten, spelen of heerlijk kunt ontspannen.

Ook de openbaarvervoervoorzieningen zijn gunstig. Sassenheim beschikt over een NS-station en goede busverbindingen naar Amsterdam, Haarlem, Leiden en Den Haag. Daarnaast zijn de autosnelweg A44 (Amsterdam-Den Haag) en de N206 (Haarlem-Leiden) eenvoudig bereikbaar.

Sassenheim biedt een grote diversiteit aan basisscholen. Voor middelbaar onderwijs kunnen leerlingen terecht bij het Rijnlands Lyceum, waar VWO, TVWO, HAVO en MAVO worden aangeboden.

Daarnaast zijn er diverse voorzieningen in de nabije omgeving, zoals een zwembad, theater 't Onderdak, basisscholen, kinderopvang en diverse sportclubs.

In de koopovereenkomst nemen wij de volgende clausules op:
Ouderdomsclausule, niet zelfbewoningsclausule en er is geen vragenlijst deel B aanwezig

Vraagprijs € 485.000,- k.k.
Oplevering: in overleg

Bij woningen ouder dan 25 jaar hanteren wij standaard een ouderdomsclausule in de koopovereenkomst

Kadastrale kaart

Uw referentie: Nicole



Deze kaart is noordgericht

12345 Perceelnummer

25 Huisnummer

Vastgestelde kadastrale grens

Voorlopige kadastrale grens

Administratieve kadastrale grens

Bebouwing

Schaal 1: 500

Kadastrale gemeente	Sassenheim
Sectie	A
Perceel	4980

Voor een eensluidend uittreksel, geleverd op 18 september 2026
De bewaarder van het kadaster en de openbare registers

Aan dit uittreksel kunnen geen betrouwbare maten worden ontleend.
De Dienst voor het kadaster en de openbare registers behoudt zich de intellectuele eigendomsrechten voor, waaronder het auteursrecht en het databankenrecht.

kadaster

Object gegevens	
Soort woning	eengezinswoning
Type woning	hoekwoning
Bouwjaar	1953
Bouwvorm	bestaande bouw
Permanente bewoning	ja
Huidige bewoning	woonhuis

Maten object	
Aantal kamers	5
Aantal slaapkamers	3
Volume	338 m³
Perceeloppervlakte	281 m²
Woonoppervlakte	78 m²

Details	
Ligging object	aan drukke weg, in woonwijk
Energielabel	D
Voorzieningen	tv kabel
Verwarming	c.v.-ketel
Isolatie	dubbel glas, voorzetramen
Warm water	c.v.-ketel

Tuin gegevens	
Tuin	achtertuin, voortuin
Kwaliteit	verzorgd
Ligging	zuidwest



Lijst van zaken

	Blijft achter	Gaat mee	Ter overname	Nvt
Woning - Interieur				
(Voorzet) openhaard met toebehoren				X
Allesbrander				X
Houtkachel				X
(Gas)kachels				X
Designradiator(en)				X
Radiatorafwerking				X
Verlichting, te weten				
- inbouwspots/dimmers	X			
- opbouwspots/armaturen/ lampen/dimmers	X			
- losse (hang)lampen	X			
-				X
-				X
(Losse)kasten, legplanken, te weten				
-				X
-				X
Raamdecoratie/zonwering binnen, te weten				
- gordijnrails	X			
- gordijnen	X			
- overgordijnen	X			
- vitrages	X			
- rolgordijnen	X			
- lamellen				X
- jaloezieën	X			
- (losse) horren/rolhorren	X			
-				X
-				X
Vloerdecoratie, te weten				
- vloerbedekking	X			
- parketvloer	X			

Lijst van zaken

	Blijft achter	Gaat mee	Ter overname	Nvt
- houten vloer(delen)	X			
- laminaat	X			
- plavuizen				X
- Zeil	X			
-				X
Overig, te weten				
- spiegelwanden				X
- schilderij ophangsysteem				X
-				X
-				X
-				X
-				X
Woning - Keuken				
Keukenblok (met bovenkasten)	X			
Keuken (inbouw)apparatuur, te weten				
- kookplaat				X
- (gas)fornuis	X			
- afzuigkap	X			
- magnetron				X
- oven	X			
- combi-oven/ combimagnetron				X
- koelkast	X			
- vriezer				X
- koel-vriescombinatie				X
- vaatwasser				X
- Quooker				X
- koffiezetapparaat				X
-				X
-				X
Keukenaccessoires, te weten				
-				X

Lijst van zaken

	Blijft achter	Gaat mee	Ter overname	Nvt
-				X
-				X
-				X
-				X
-				X
-				X
-				X
Woning - Sanitair/sauna				
Sauna met toebehoren				X
				X
				X
Toilet met de volgende toebehoren				
- toilet	X			
- toiletrolhouder	X			
- toiletborstel(houder)	X			
- fontein	X			
-				X
-				X
Badkamer met de volgende toebehoren				
- ligbad				X
- jacuzzi/whirlpool				X
- douche (cabine/scherm)	X			
- stoomdouche (cabine)				X
- wastafel	X			
- wastafelmeubel				X
- planchet				X
- toiletkast				X
- toilet				X
- toiletrolhouder				X
- toiletborstel(houder)				X
-				X
-				X


Lijst van zaken

	Blijft achter	Gaat mee	Ter overname	Nvt
Woning - Exterieur/ installaties/veiligheid/ energiebesparing				
Schotel/antenne				X
Brievenbus				X
Kluis				X
(Voordeur)bel	X			
Alarminstallatie				X
(Veiligheids)sloten en overige inbraakpreventie	X			
Rookmelders	X			
(Klok)thermostaat	X			
Airconditioning				X
Screens				X
Rolluiken				X
Zonwering buiten	X			
Telefoonaansluiting/ internetaansluiting				X
Veiligheidsschakelaar wasautomaat	X			
Waterslot wasautomaat				X
Zonnepanelen				X
Oplaadpunt elektrische auto				X
				X
				X
				X
				X
				X
Warmwatervoorziening, te weten				
- CV-installatie	X			
- boiler				X
- geiser				X
-				X
-				X
-				X

Lijst van zaken

	Blijft achter	Gaat mee	Ter overname	Nvt
Isolatievoorzieningen (voorzetramen/radiatorfolie etc.), te weten				
-				X
-				X
Tuin - Inrichting				
Tuinaanleg/bestrating	X			
Beplanting	X			
				X
Tuin - Verlichting/ installaties				
Buitenverlichting	X			
Tijd- of schemerschakelaar/ bewegingsmelder				X
				X
Tuin - Bebouwing				
Tuinhuis/buitenberging	X			
Kasten/werkbank in tuinhuis/ berging				X
(Broei)kas				X
				X
				X
Tuin - Overig				
Overige tuin, te weten				
- (sier)hek				X
- vlaggenmast(houder)	X			
-				X
-				X
Overig - Contracten				
CV: Nee				
Boiler: Nee				
Zonnepanelen: Nee				


Parklaan 36 - Sassenheim
Perceeltekening

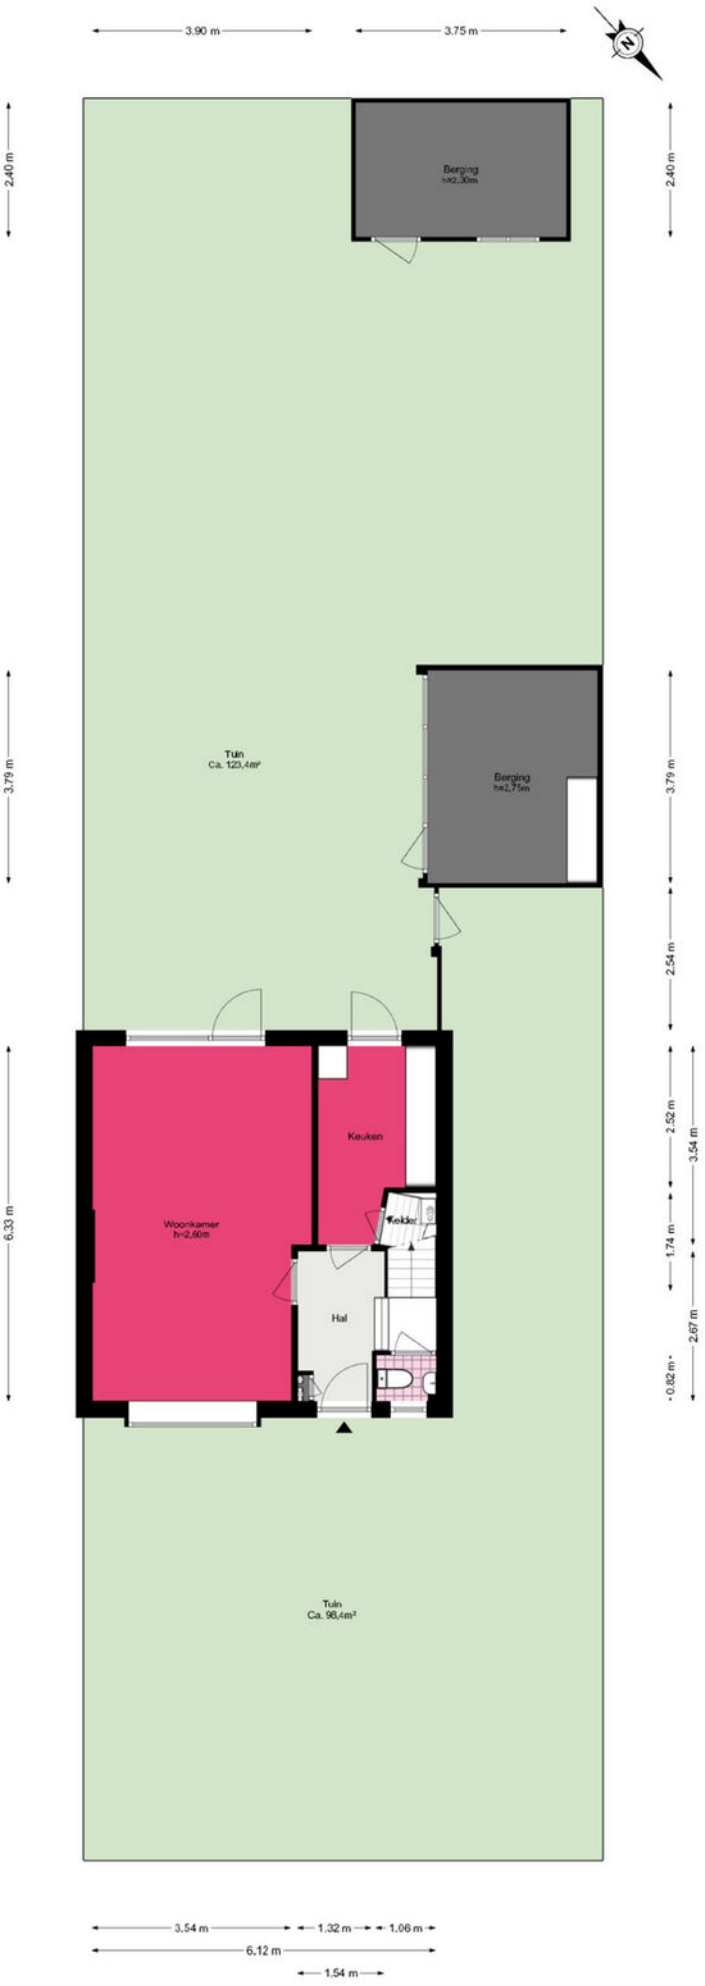

De plattegronden zijn geproduceerd voor promotionele doeleinden en ter indicatie.
Aan de plattegronden kunnen geen rechten worden ontleend.
© www.woningmedia.nl


Parklaan 36 - Sassenheim
Begane grond

www.heemborgh.nl

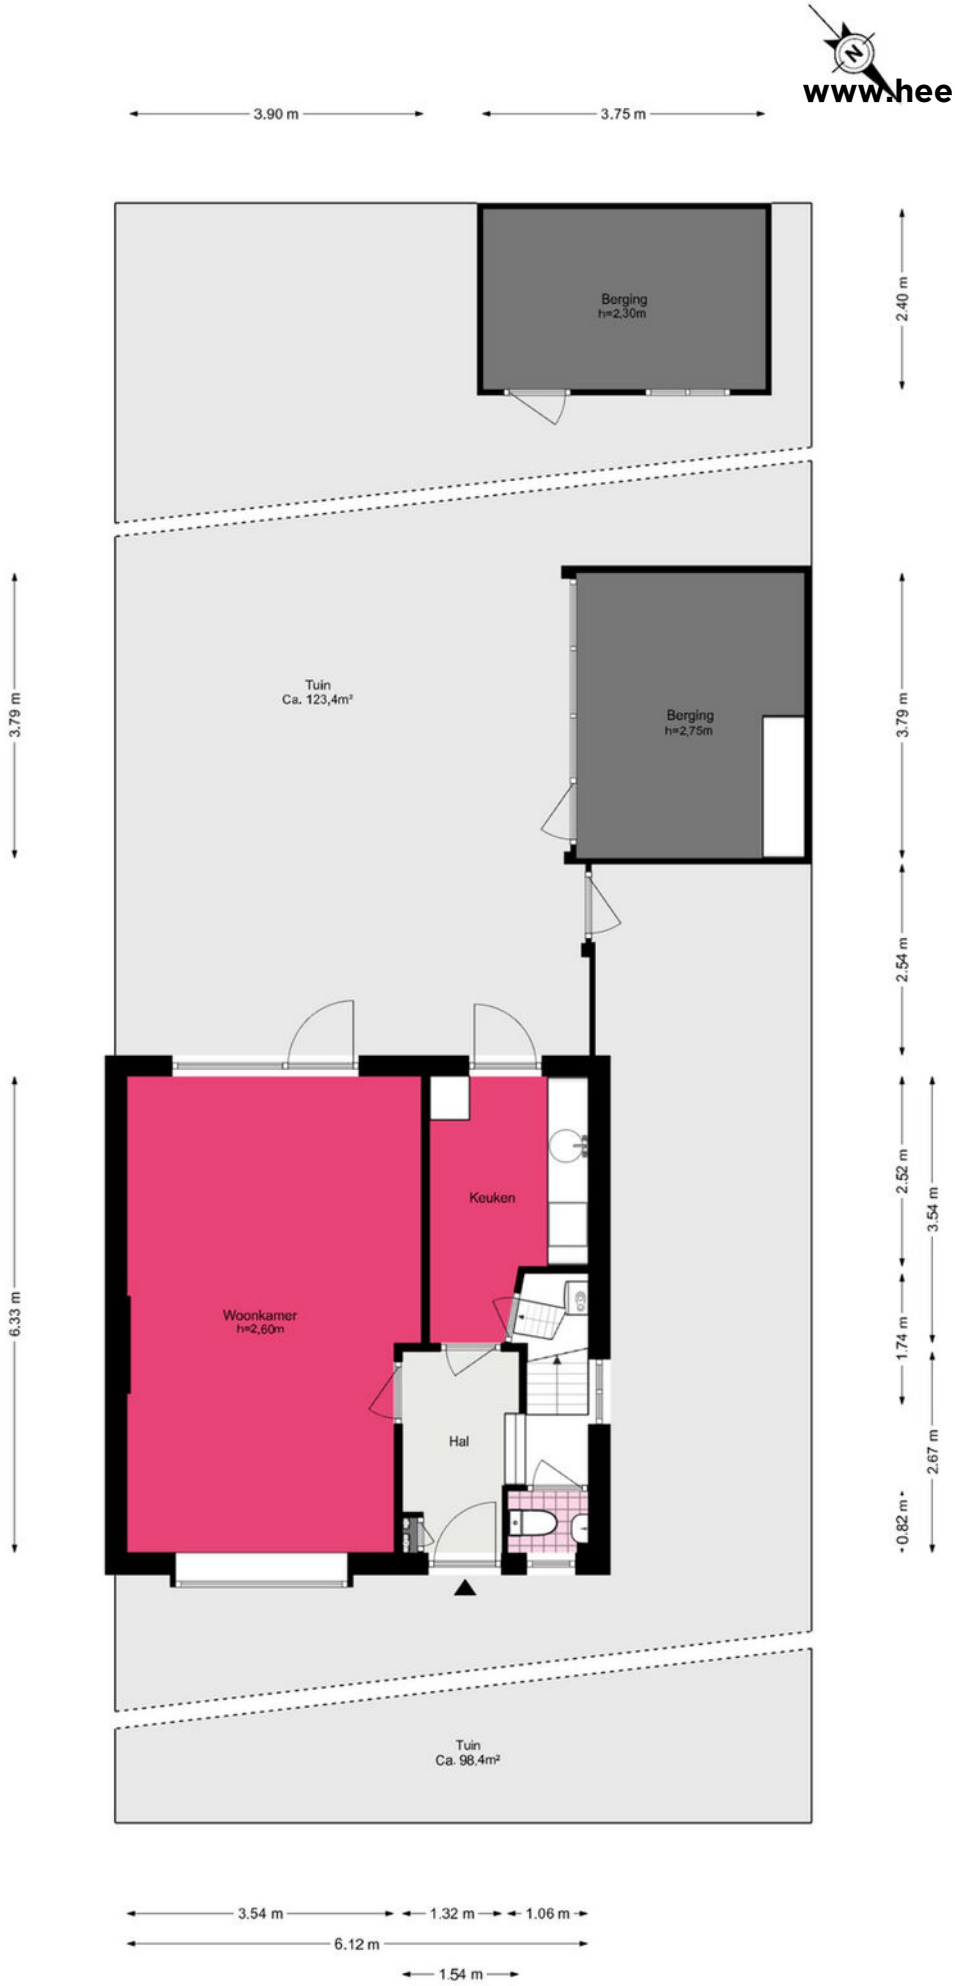

De plattegronden zijn geproduceerd voor promotionele doeleinden en ter indicatie.
Aan de plattegronden kunnen geen rechten worden ontleend.
© www.woningmedia.nl


Parklaan 36 - Sassenheim
Eerste verdieping

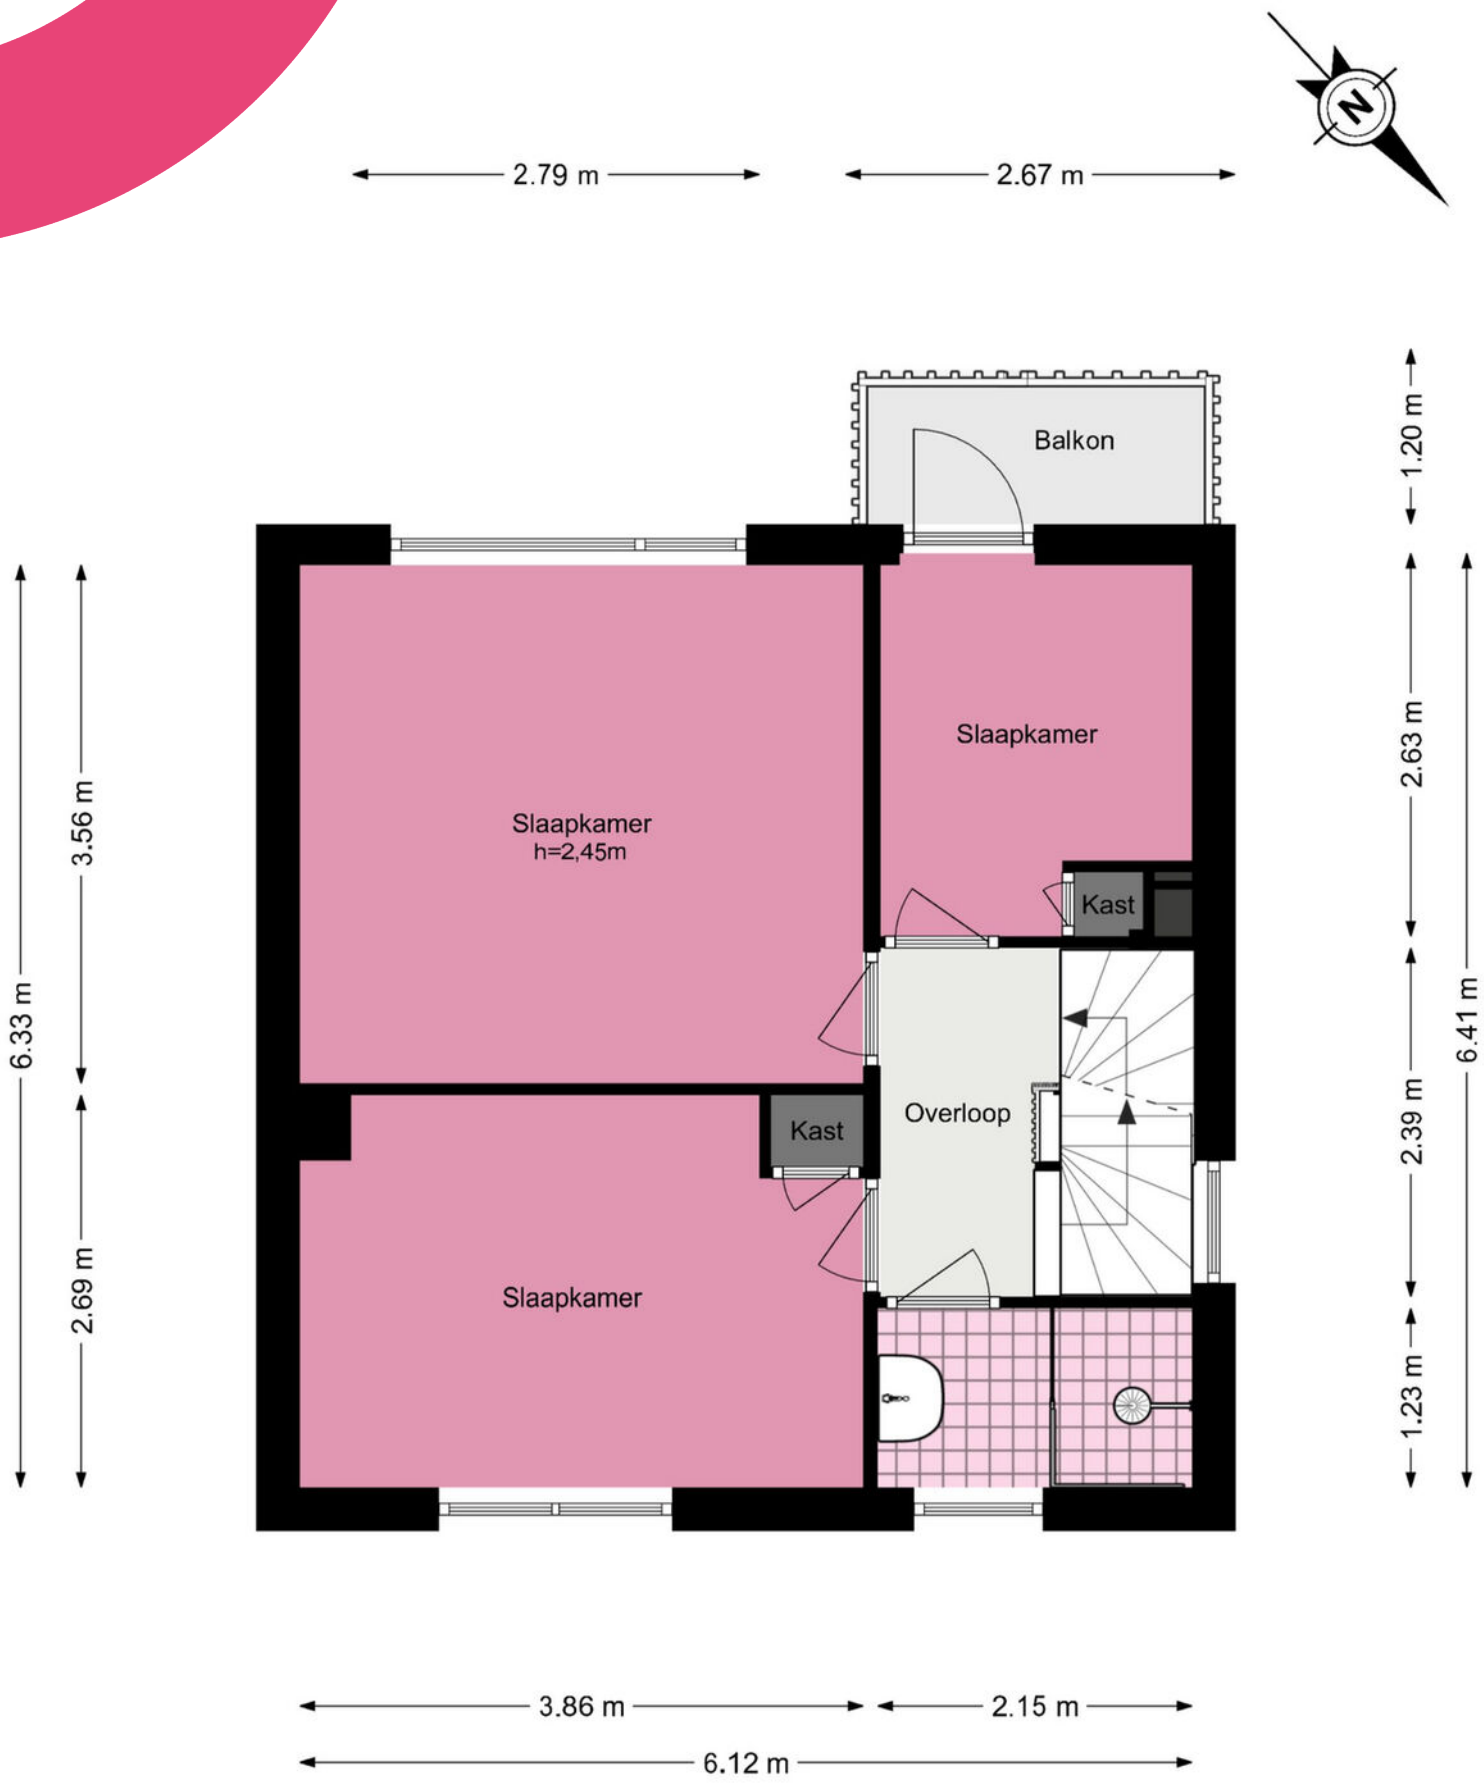

De plattegronden zijn geproduceerd voor promotionele doeleinden en ter indicatie.
Aan de plattegronden kunnen geen rechten worden ontleend.
© www.woningmedia.nl

Parklaan 36 - Sassenheim
Tweede verdieping

www.heemborgh.nl

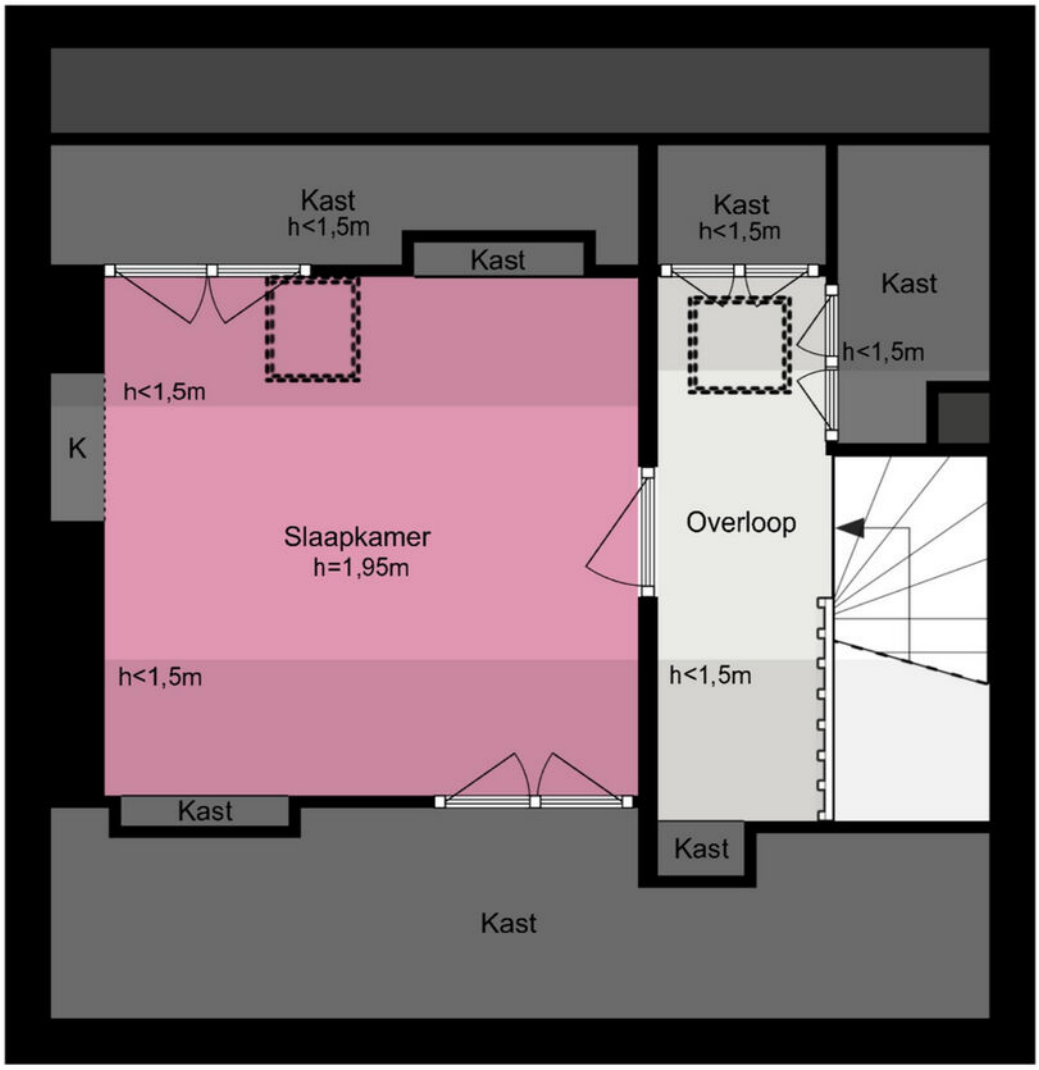

De plattegronden zijn geproduceerd voor promotionele doeleinden en ter indicatie.
Aan de plattegronden kunnen geen rechten worden ontleend.
© www.woningmedia.nl

Je hebt een woning bezichtigd, en nu?

Bezichtiging

Je hebt geen verdere belangstelling; wil je ons dit even laten weten, zodat wij dit aan onze opdrachtgever kunnen doorgeven.

Enthousiast

Je bent enthousiast en wilt de woning graag kopen:
- ken je jouw hypotheek mogelijkheden?
- indien jij dat wenst kan Heemborgh Makelaars jou hierbij adviseren. t 0252 - 21 70 11
- Is er voor deze woning een huisvestingsvergunning vereist?
  Zo ja, ga na of jij hiervoor in aanmerking komt.

Een bod uitbrengen

Als je bovengenoemde zaken hebt onderzocht, weet je of het voor jou zinvol is om een bod uit te brengen. Een bod kan je zowel mondeling als schriftelijk uitbrengen. Heemborgh Makelaars zal jouw bod overbrengen en bespreken met de eigenaar van de woning. Wordt het door jou uitgebrachte bod door de eigenaar geaccepteerd, dan is er sprake van een koopovereenkomst. Echter het is pas bindend als de koopovereenkomst door iedereen getekend is.
Het is belangrijk dat jij in jouw bod die zaken opneemt, die voor jou belangrijk zijn zoals:
- het verkrijgen van een hypotheek al dan niet met Nationale Hypotheek Garantie.
- het verkrijgen van een huisvestingsvergunning.
- een opsomming van de roerende zaken waarvan jij wilt dat ze bij de aankoop in de woning achterblijven.
- het wel of niet laten uitvoeren van een bouwkundige keuring.

Onderhandelingen

Het is mogelijk dat het door jou uitgebrachte bod niet direct door de verkoper wordt geaccepteerd. Heemborgh Makelaars zal dan namens de verkoper met jou in onderhandeling treden.

Koopovereenkomst

Als er een overeenstemming is, wordt vervolgens door de verkopende makelaar de koopakte opgemaakt. Nadat de koper een volledig getekend koopcontract heeft ontvangen, heeft de koper nog 3 dagen bedenktijd. Indien de koper de koopovereenkomst wenst te ontbinden, dan dient hij/zij dit middels een bericht met ontvangstbevestiging aan de makelaar kenbaar te maken.

Waarborgsom

De notaris zal jou (de koper) enkele dagen nadat hij de koopakte heeft ontvangen, verzoeken tot het storten van de waarborgsom of het stellen van een bankgarantie, uiterlijk op de datum zoals afgesproken in het koopcontract.

Hypotheek

Als de koopakte is getekend dien je zo spoedig mogelijk de hypotheek aan te vragen. De bank zal een taxatierapport van de woning verlangen. Overleg met je hypotheekadviseur wie dit taxatierapport mag maken. Indien nodig zal nu ook de huisvestingsvergunning kunnen worden aangevraagd.

Leveringsakte

Op het moment dat de datum van het transport nadert, ontvang je een uitnodiging van de notaris om de transportakte te komen tekenen. Op deze dag vindt dus de feitelijke eigendomsoverdracht plaats en ontvang jij de sleutel van jouw nieuwe woning.



Alles naar wens geweest?

Sassenheim

Hoofdstraat 271
2171 BE Sassenheim

0252 - 217 011
sassenheim@heemborgh.nl

Bennebroek

Rijksstraatweg 22
2121 AE Bennebroek

023 - 584 52 65
bennebroek@heemborgh.nl

Hillegom

Hoofdstraat 142
2181 EH Hillegom

0252 - 516 413
hillegom@heemborgh.nl

Nieuw-Vennep

Hoofdweg 1334 A
2151 LT Nieuw-Vennep

0252 - 629 090
nieuw-vennep@heemborgh

Deze informatie is door ons met de nodige zorgvuldigheid samengesteld. Onzerzijds wordt echter geen enkele aansprakelijkheid aanvaard voor enige onvolledigheid, onjuistheid of anderszins, dan wel de gevolgen daarvan. Alle opgegeven maten en oppervlakten zijn indicatief.