DWARS MAKELAARS



WEERT

Bomansstraat 8

NVM QUALIS

EMMASINGEL 5, 6001 BA WEERT | T 0495-537599 | INFO@DWARSMAKELAARS.NL | WWW.DWARSMAKELAARS.NL



Kenmerken

Soort	eengezinswoning
Type	tussenwoning
Kamers	5
GO wonen	115 m²
Perceeloppervlakte	329 m²
Inhoud	407 m³
Bouwjaar	1983
Tuin	achtertuin
Energielabel	B
Verwarming	c.v.-ketel
Isolatie	dakisolatie, muurisolatie, vloerisolatie

Ruime tussenwoning aan rustig woonerf

Aan een rustig woonerf in een gewilde en kindvriendelijke woonwijk ligt deze tussenwoning met een stenen berging en een ruime achtertuin. Een ideale gezinswoning die functioneel is ingedeeld en die nog geheel naar eigen smaak en wens te moderniseren is.

Locatie:
Deze woning is gelegen op enkele ogenblikken van sport, recreatie en natuur. Daarnaast liggen ook het stadscentrum, het NS-station, een brede basisschool en voortgezet onderwijs op enkele fietsminuten afstand. Ondanks de ligging te midden van een uitgebreid scala aan voorzieningen kent dit woonobject een rustige ligging aan een hofje aan de rand van het Bungalowpark.





Begane grond

Binnenkomst in de ontvangsthal die toegang geeft tot een trapkast, deels betegeld toilet met fonteintje, woonkamer, keuken en de eerste verdieping. De woning biedt plaats aan een ruime woonkamer met open keuken. Dankzij de gunstige ligging komt er zeer veel natuurlijk daglicht door de riante raampartijen naar binnen. De open keuken is voorzien van een basisopstelling en geeft toegang tot de fijne achtertuin.











Verdiepingen

Op de verdieping is een overloop met toegang tot drie ruime slaapkamers en een badkamer. De badkamer is betegeld en voorziet in een ligbad, inloopdouche, wastafel en een toilet. Via een vaste trap is de ruime zolderverdieping bereikbaar. Op de zolderverdieping is een overloop alwaar de cv-ketel, mechanische ventilatie-unit en de witgoedaansluiting aanwezig is. Op de zolder is tevens een ruime vierde slaapkamer te vinden.



















Tuin

De achtertuin is deels beklinkerd en deels voorzien van groen. Een berging voorzien van elektra, biedt plaats aan extra bergruimte. De tuin is gesitueerd op het noordoosten en voorziet tevens in een achterom.











Plattegronden



Aan de plattegronden kunnen geen rechten worden ontleend
© Zibber www.zibber.nl

Plattegronden




Aan de plattegronden kunnen geen rechten worden ontleend
© Zibber www.zibber.nl

Plattegronden



Aan de plattegronden kunnen geen rechten worden ontleend
© Zibber www.zibber.nl

Plattegronden

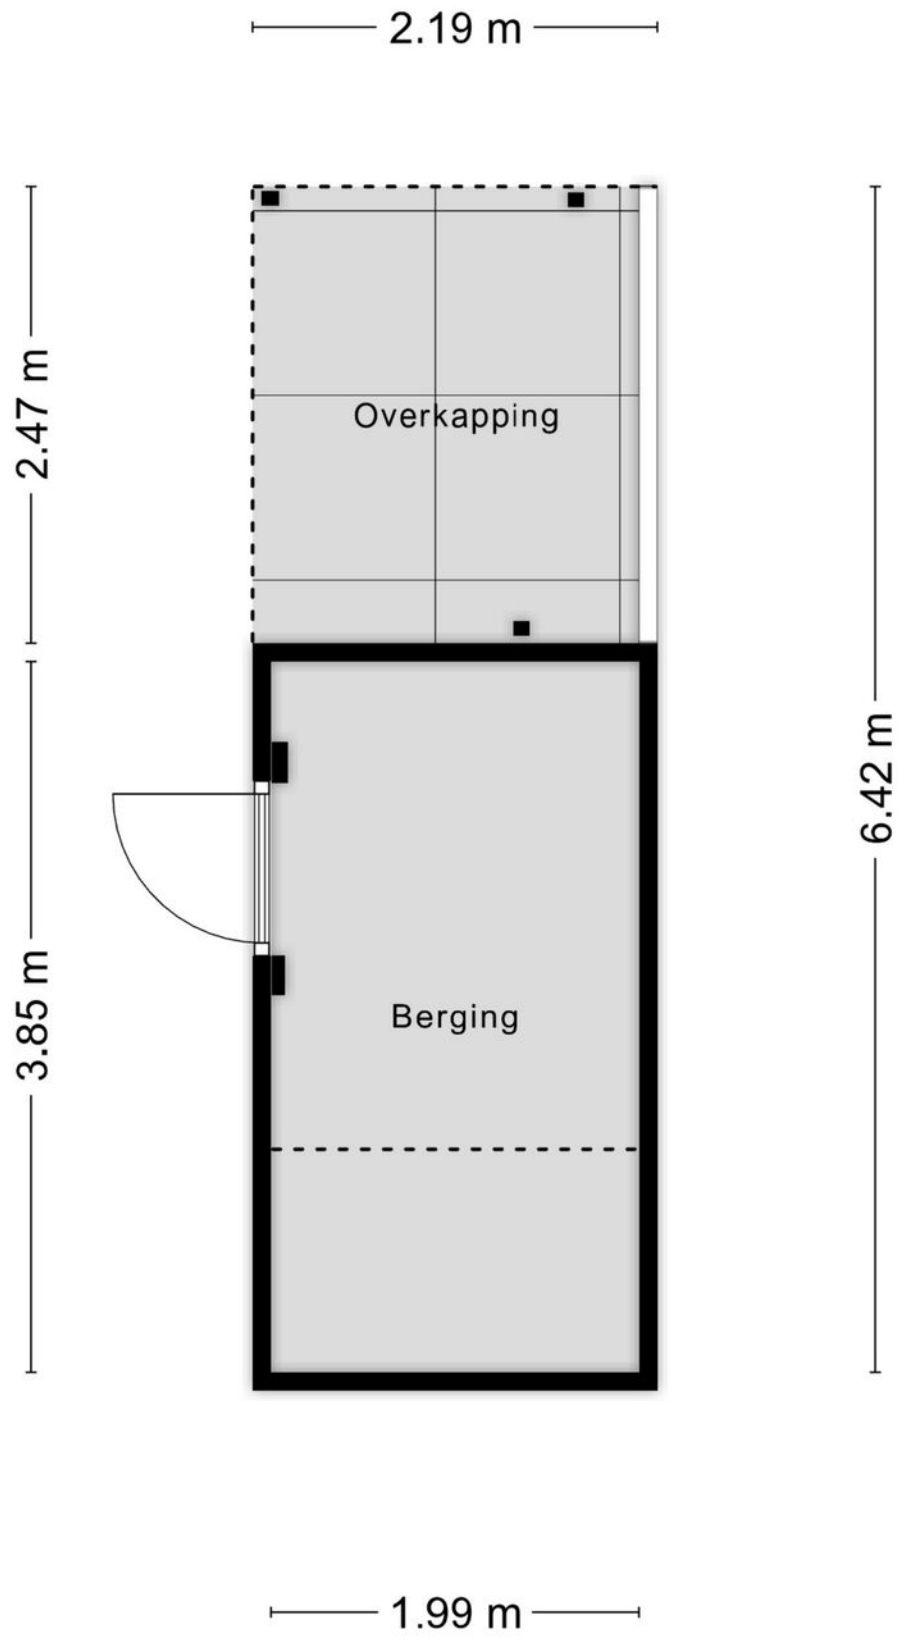

Aan de plattegronden kunnen geen rechten worden ontleend

© Zibber www.zibber.nl

Kadastrale kaart

Kadastrale kaart

Uw referentie: Bomansstraat 8



Deze kaart is noordgericht

12345 Perceelnummer

25 Huisnummer

Vastgestelde kadastrale grens

Voorlopige kadastrale grens

Administratieve kadastrale grens

Bebouwing

Schaal 1: 500

Kadastrale gemeente	Weert
Sectie	P
Perceel	6490

Voor een eensluidend uittreksel, geleverd op 10 oktober 2026
De bewaarder van het kadaster en de openbare registers

Aan dit uittreksel kunnen geen betrouwbare maten worden ontleend.
De Dienst voor het kadaster en de openbare registers behoudt zich de intellectuele eigendomsrechten voor, waaronder het auteursrecht en het databankenrecht.

kadaster

DWARS MAKELAARS

Drie NVM-Makelaars vormen de kracht van Dwars Makelaars. Of je nou een expert nodig hebt voor de aan- of verkoop van je woning, een taxatie of een vastgoedadvies in de breedste zin van het woord: er staat altijd een professional klaar die bij jouw situatie past. En nog belangrijker: met drie makelaars die hun netwerk binnen een kantoor bundelen, wordt de kans op de juiste match voor jou aanzienlijk groter.

Dwars Makelaars weet hoe de hazen lopen in de vastgoedmarkt. Onze makelaars zijn thuis in de regio, kennen de spelregels en de valkuilen. Daarbij blijven we onszelf ontwikkelen. Omdat we steeds beter willen worden, houden we elkaar scherp, delen en vergroten we onze vakkennis en vragen we ons elke dag opnieuw af of we voor onze klanten op de goede weg zijn. Samen maken we het verschil. Oftewel: volg jij je hart, doen wij de rest.



INFO@DWARSMAKELAARS.NL | WWW.DWARSMAKELAARS.NL
EINDHOVEN: NOORD BRABANTLAAN 303, 5657 GB | T (040) 4444 000 - WEERT: EMMASINGEL 5, 6001 BA | T (0495)-537599
ROERMOND: KAPELLERPOORT 1 B10, 6041 HZ | T (0475) 260 600

NVM QUALIS

ONS TEAM




Maarten van Laer
Directeur / RM RT

Maarten is directeur van Dwars Makelaars en Register Makelaar / Taxateur



Yaël Tuasuun
K-RMT

Yaël is Kandidaat Makelaar en sinds 2014 bij ons kantoor werkzaam.

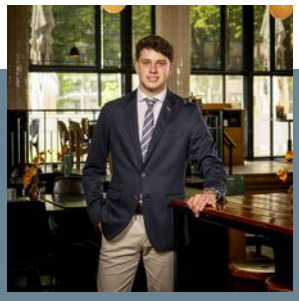


Bent van Erp
A-RMT

Bent zorgt binnen het team voor de ondersteuning van makelaars. Je kan hem ook tegen komen tijdens bezichtigingen.




Jolanda Buijs
Taxateur / A-RMT

Jolanda is Register Taxateur en Assistent Makelaar en vormt de perfecte brug tussen kantoor en buitendienst.

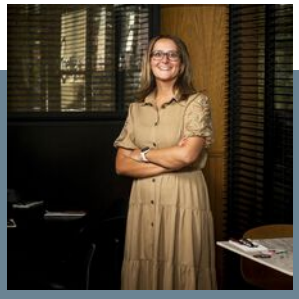

Bianca Horyon
Secretaresse / A-RMT

Bianca is de spil binnen onze organisatie en sinds 2007 bij ons actief.

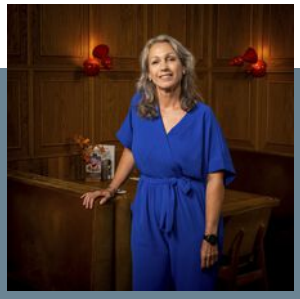

Monique Vereijken
Secretaresse

Monique is het gezicht van ons kantoor en zorgt ervoor dat iedereen zich welkom voelt.



Leon Horyon
Bordenbeheer

Leon doorkruist de regio om alle borden te plaatsen bij onze opdrachtgevers.

VOOR MEER INFORMATIE KUNT U CONTACT OPNEMEN MET ONS KANTOOR

EINDHOVEN: NOORD BRABANTLAAN 303, 5657 GB | T (040) 4444 000 - WEERT: EMMASINGEL 5, 6001 BA | T (0495)-537599

ROERMOND: KAPELLERPOORT 1 B10, 6041 HZ | T (0475) 260 600

NVM QUALIS

Voorwaarden

Verantwoording

Hoewel de grootst mogelijke zorgvuldigheid bij de samenstelling van deze brochure is betracht, aanvaarden wij geen aansprakelijkheid voor de juistheid van de vermelde gegevens. Alle opgegeven maten en oppervlakten zijn indicatief.

Uitnodiging

Deze informatie wordt aan meerdere personen verstrekt, aan deze gegevens kunnen geen rechten worden ontleend. De aanbieding van dit object dient te worden gezien als een uitnodiging om in onderhandeling te treden.

Koopakte

Behoudens nadere afspraken gelden de standaardregels zoals deze voorkomen in de model-koopakte, die is opgesteld door de Nederlandse Vereniging van Makelaars NVM, de consumentenbond en de Vereniging Eigen Huis. Eventueel door de koper te maken voorbehouden worden alleen opgenomen als deze in de onderhandelingen zijn afgesproken.

Waarborgsom / Bankgarantie

Bij het sluiten van een koopovereenkomst verplicht de koper zich binnen 6 weken na overeenkomen tot het stellen van een bankgarantie / waarborgsom, welke 10% van de koopsom bedraagt.

Voorbehoud

Hoewel er gestreefd is naar een zo nauwkeurig mogelijke inventarisatie van de beschikbare gegevens, moet er van uitgegaan worden dat de brochure slechts indicatief is. De gegevens (bedragen, jaartallen, beschrijvingen, etc.) zijn soms verkregen door mondelinge informatie, soms zijn ze vanuit het geheugen opgediept. De koper heeft zijn eigen onderzoeksplicht naar alle zaken die voor hem van belang zijn en kan zich nimmer beroepen op onbekendheid met feiten die hij zelf had kunnen waarnemen of die kenbaar waren uit de openbare registers. De makelaar kan u desgewenst verwijzen naar de betreffende instanties. Alle opgegeven maten en oppervlakten zijn indicatief.

Gunning

Verkoper behoudt zich het recht voor het object te gunnen aan de gegadigde van zijn keuze.

Bedenktijd Koper

De koper die een natuurlijk persoon is en niet handelt in de uitoefening van een beroep of bedrijf heeft bedenktijd om deze koopovereenkomst te ontbinden. De bedenktijd duurt drie dagen en begint om 0,00 uur van de dag die volgt op de dag dat de tussen partijen opgemaakte koopakte (in kopie) aan de koper ter hand gesteld is. Indien de bedenktijd op een zaterdag, zondag of algemeen erkende feestdag eindigt, wordt deze verlengd tot en met de eerstvolgende dag die niet een zaterdag, zondag of algemeen erkende feestdag is. De bedenktijd wordt, zo nodig, zoveel verlengd, dat daarin tenminste twee dagen voorkomen die niet een zaterdag, zondag of algemeen erkende feestdag zijn.

Bedenktijd Verkoper

De voornoemde in de koopakte opgenomen wettelijke bedenktijd zal eveneens contractueel door de verkoper(s) bedongen worden, onder dezelfde voorwaarden en condities.

Voorwaarden

NEN 2580

De Meetinstructie is gebaseerd op de NEN2580. De Meetinstructie is bedoeld om een meer eenduidige manier van meten toe te passen voor het geven van een indicatie van de gebruiksoppervlakte. De Meetinstructie sluit verschillen in meetuitkomsten niet volledig uit, door bijvoorbeeld interpretatieverschillen, afrondingen of beperkingen bij het uitvoeren van de meting.

Overeenkomst

Een mondelinge overeenstemming tussen de particuliere verkoper en de particuliere koper is niet rechtsgeldig. Met andere woorden: er is geen koop. Er is pas sprake van een rechtsgeldige koop als de particuliere verkoper en de particuliere koper de koopovereenkomst hebben ondertekend. Dit vloeit voort uit artikel 7:2 Burgerlijk Wetboek. Een bevestiging van de mondelinge overeenstemming per e-mail of een toegestuurd concept van de koopovereenkomst wordt overigens niet gezien als een ‘ondertekende koopovereenkomst’.

Notaris keuze

Notariskeuze nabij locatie van het verkochte. Tenzij koper en verkoper anders overeenkomen. Indien ten tijde van de ondertekening van deze koopovereenkomst nog geen keuze is gemaakt voor een notaris, dan behoudt verkoper zich het recht voor om, door tussenkomst van zijn makelaar, een notaris aan te wijzen, als dit nog niet is gebeurd door koper op uiterlijk 14 dagen na datum schriftelijke koopovereenkomst.

Notaris afstand

Indien de standplaats van de notaris verder ligt dan 20 kilometer van het verkochte object, heeft verkoper het recht de akte van levering met een volmacht te laten passeren. De kosten voor het opmaken en legalisatie van deze volmacht komen in dit geval voor rekening van de koper. Indien de notariskosten voor het doorhalen van de bestaande hypothecaire geldlening meer bedragen dan € 250,00 (exclusief BTW) per inschrijving, komen deze extra kosten voor rekening van de koper.



EINDHOVEN: Noord Brabantlaan 303, 5657 GB, Eindhoven
Tel. (040) 4444 000

WEERT: Emmasingel 5, 6001 BA, Weert
Tel. (0495) 537 599

ROERMOND: Kapellerpoort 1 B10, 6041 HZ, Roermond
Tel. (0475) 260 600

INFO@DWARSMAKELAARS.NL