ONTDEK

DRIENERWEG 16 in **ENSCHEDE**











THOMA POST makelaars

Licht, leefruimte en een kookeiland!

Verrassend praktisch ingedeeld

Vraagprijs
€ 375.000,- k.k.

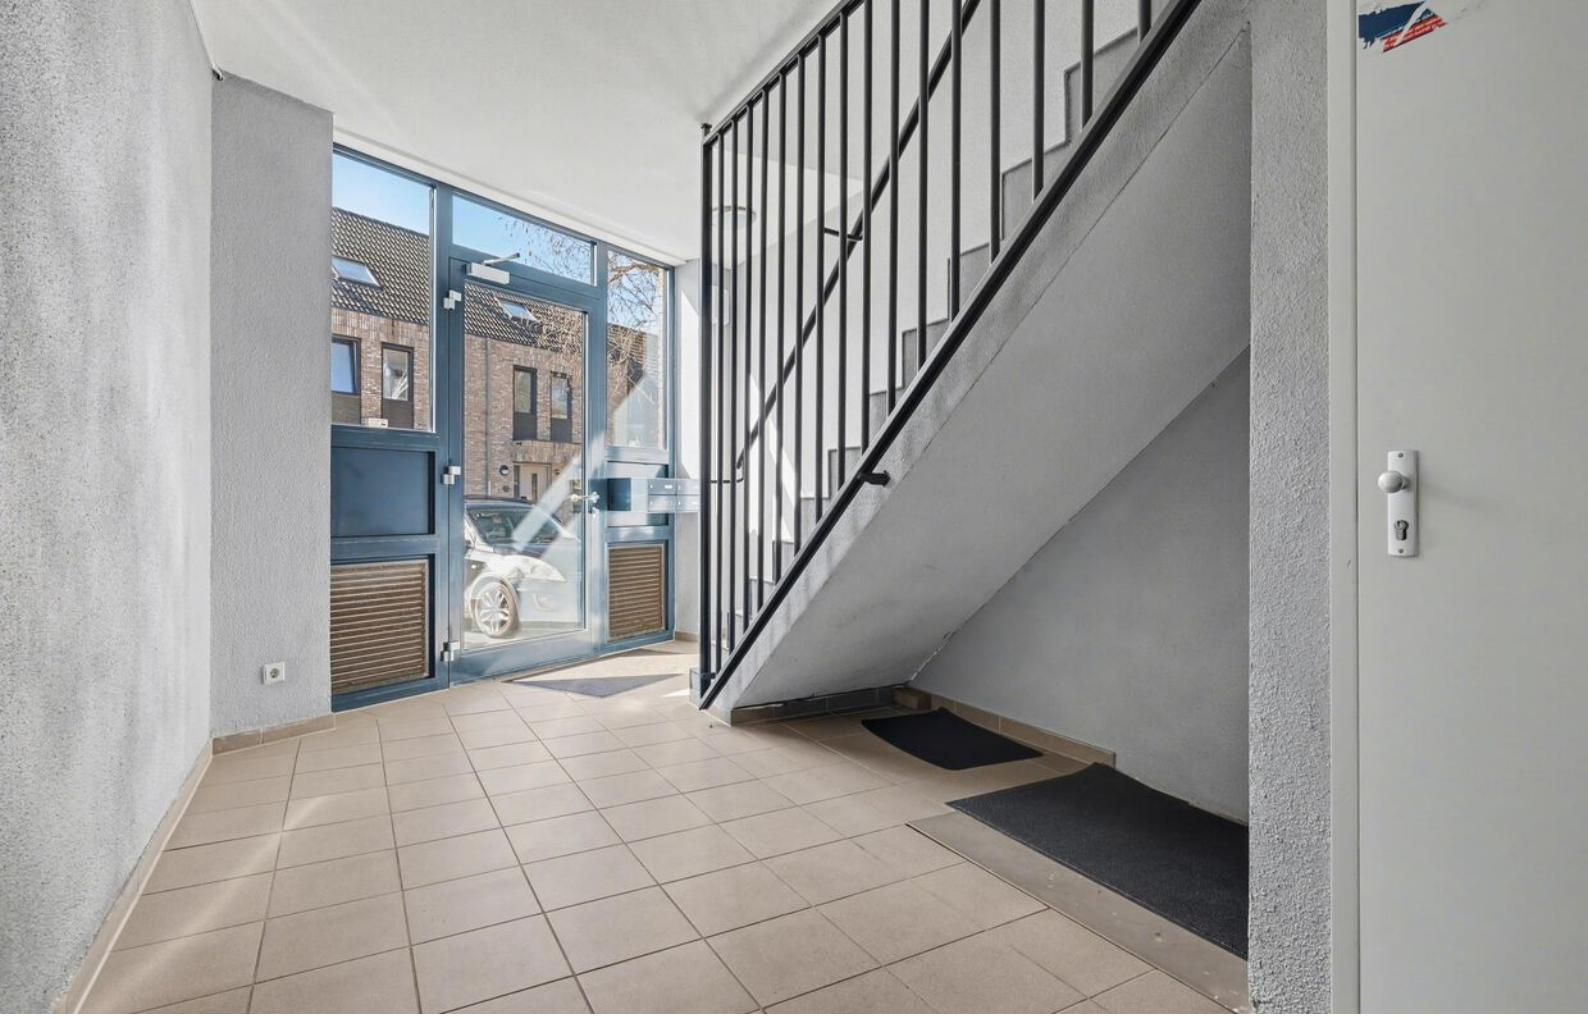

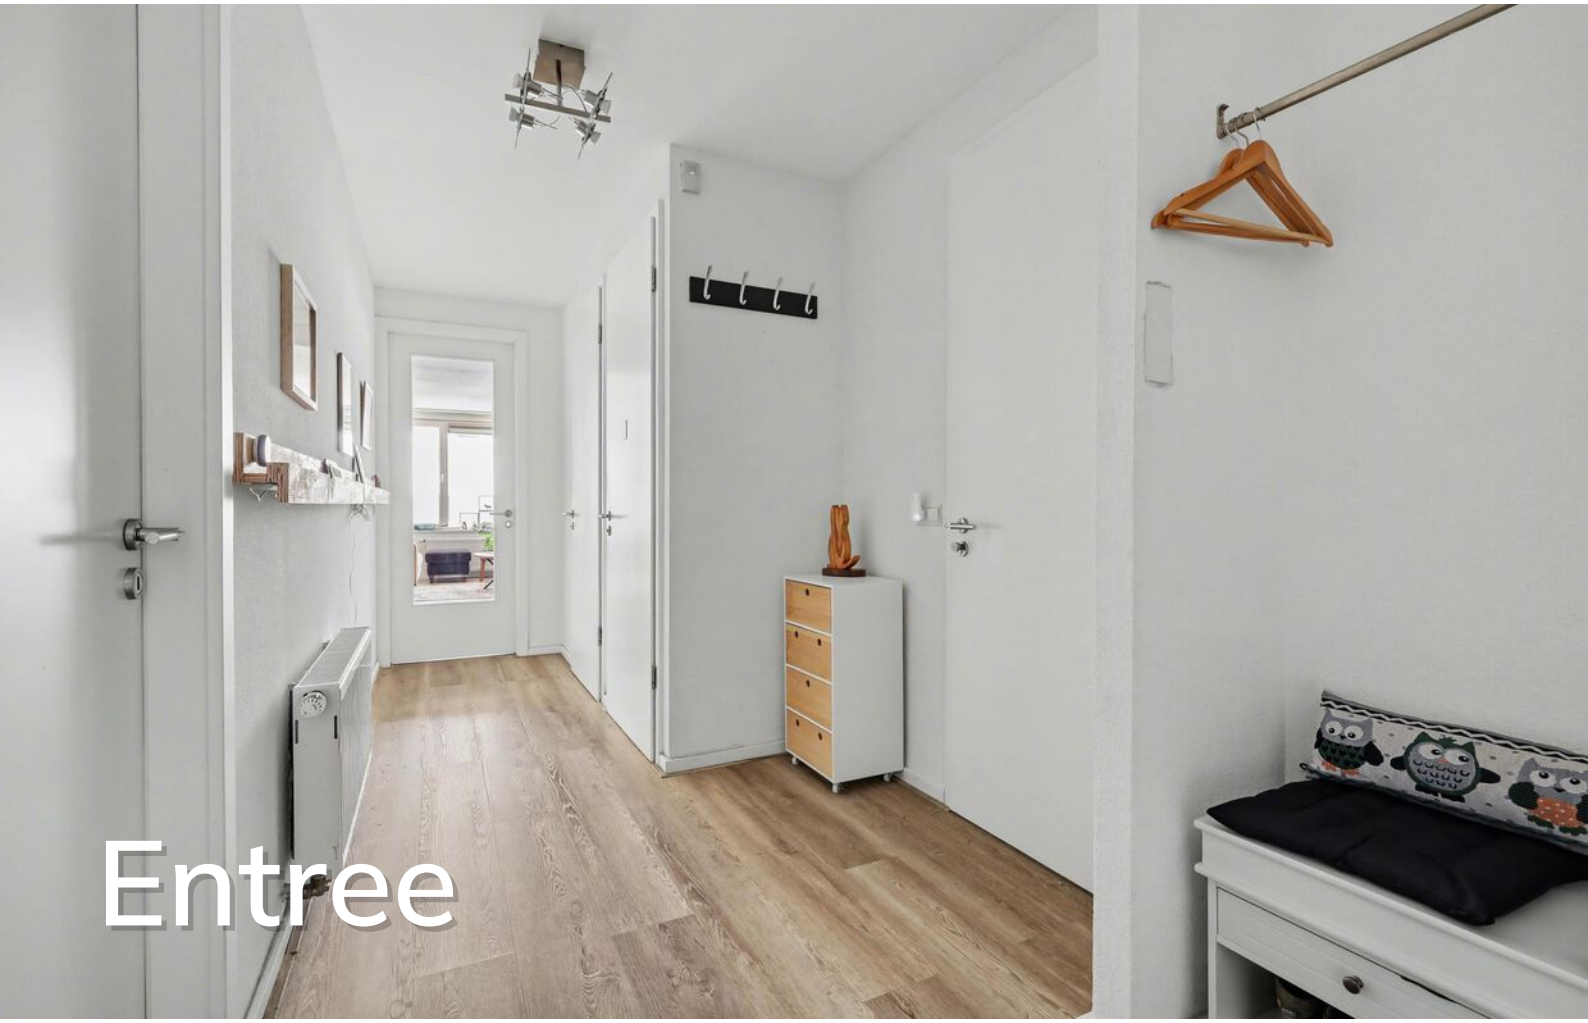

Entree

Hallo!

Wij zijn Thoma Post Makelaars en vertellen je graag meer over ons, maar uiteraard ook over deze woning. Daarover vind je meer in deze brochure.

Een huis bekijken draait om gevoel. Zie je jezelf hier binnenkomen, je spullen neerzetten, er je plek van maken? Tegelijk wil je ook weten waar je aan toe bent. Wat zijn de sterke punten, hoe zit het met de omgeving, en wat is slim om te doen als je enthousiast bent. Daar helpen we je bij. Met een frisse blik, kennis van de regio en gewoon duidelijk advies waar je iets aan hebt.

We werken vanuit Twente, de Achterhoek, de Stedendriehoek en Amsterdam. Een groot werkgebied, maar in het contact met jou persoonlijk en dichtbij.

Jouw makelaar

Jorn van Veen
NVM Makelaar
Tel. 0534 - 34 00 38
Mobiel: 06 - 39 54 22 09
jornvanveen@thomapost.nl





Inhoudsopgave



05 Specificaties

06 Het appartement

12 Buitenruimte

13 Plattegrond

15 Kadastrale kaart

16 Lijst van zaken

19 Wonen in Enschede

20 Financiële mogelijkheden

23 Onze voordelen



Specificaties

VRAAGPRIJS € 375.000 K.K.

GEBRUIKSOPPERVLAKTE
105 m²

BOUWJAAR
2008

INHOUD
332 m³



SOORT WOONHUIS	Portiekflat
TYPE WONING	Appartement
WOONLAGEN	1
KAMERS	4
ENERGIELABEL	A
ISOLATIE	Dakisolatie, muurisolatie, dubbel glas
VERWARMING	C.v.-ketel (2024)
WARM WATER	C.v.-ketel (2024)
PARKEREN	Openbaar parkeren



BIJZONDERHEDEN VAN HET APPARTEMENT

- Twee slaapkamers aanwezig
- Royale, lichte woonkamer met open keuken en kook-/spoeleiland
- Praktische berging met ingebouwd klaplogeerbed en wasmachineaansluiting
- Inpandige bergruimte op de begane grond

Kijk eens naar het appartement

Bij binnenkomst stap je de centrale hal in, van waaruit vrijwel alle vertrekken bereikbaar zijn. Vanuit hier stap je de woonkamer in. En die mag er zijn! Een heerlijke, lichte leefruimte met volop plek voor een comfortabele zithoek én een grote eettafel.











De open keuken sluit hier naadloos op aan, met als echte blikvanger het royale kook-/spoeleiland. Een plek waar je tijdens het koken gezellig bijpraat.

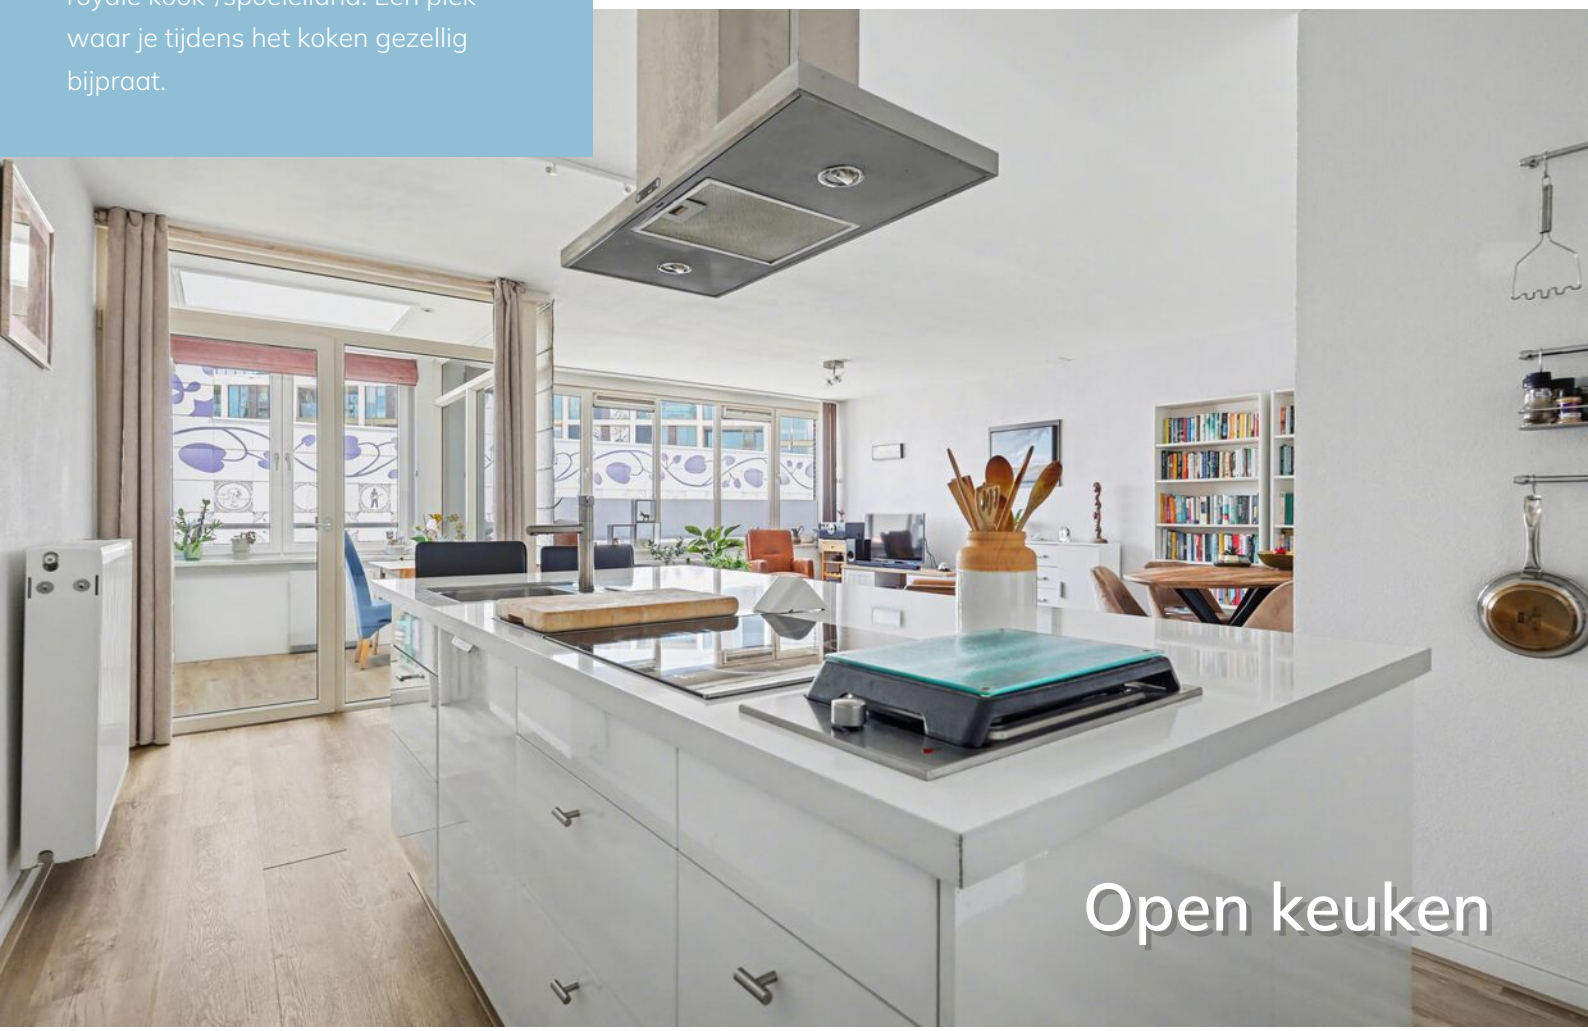

Open keuken

Naast de woonkamer ligt nog een aparte kamer. Ideaal als thuiswerkplek, hobbyruimte of gewoon als extra kamer.

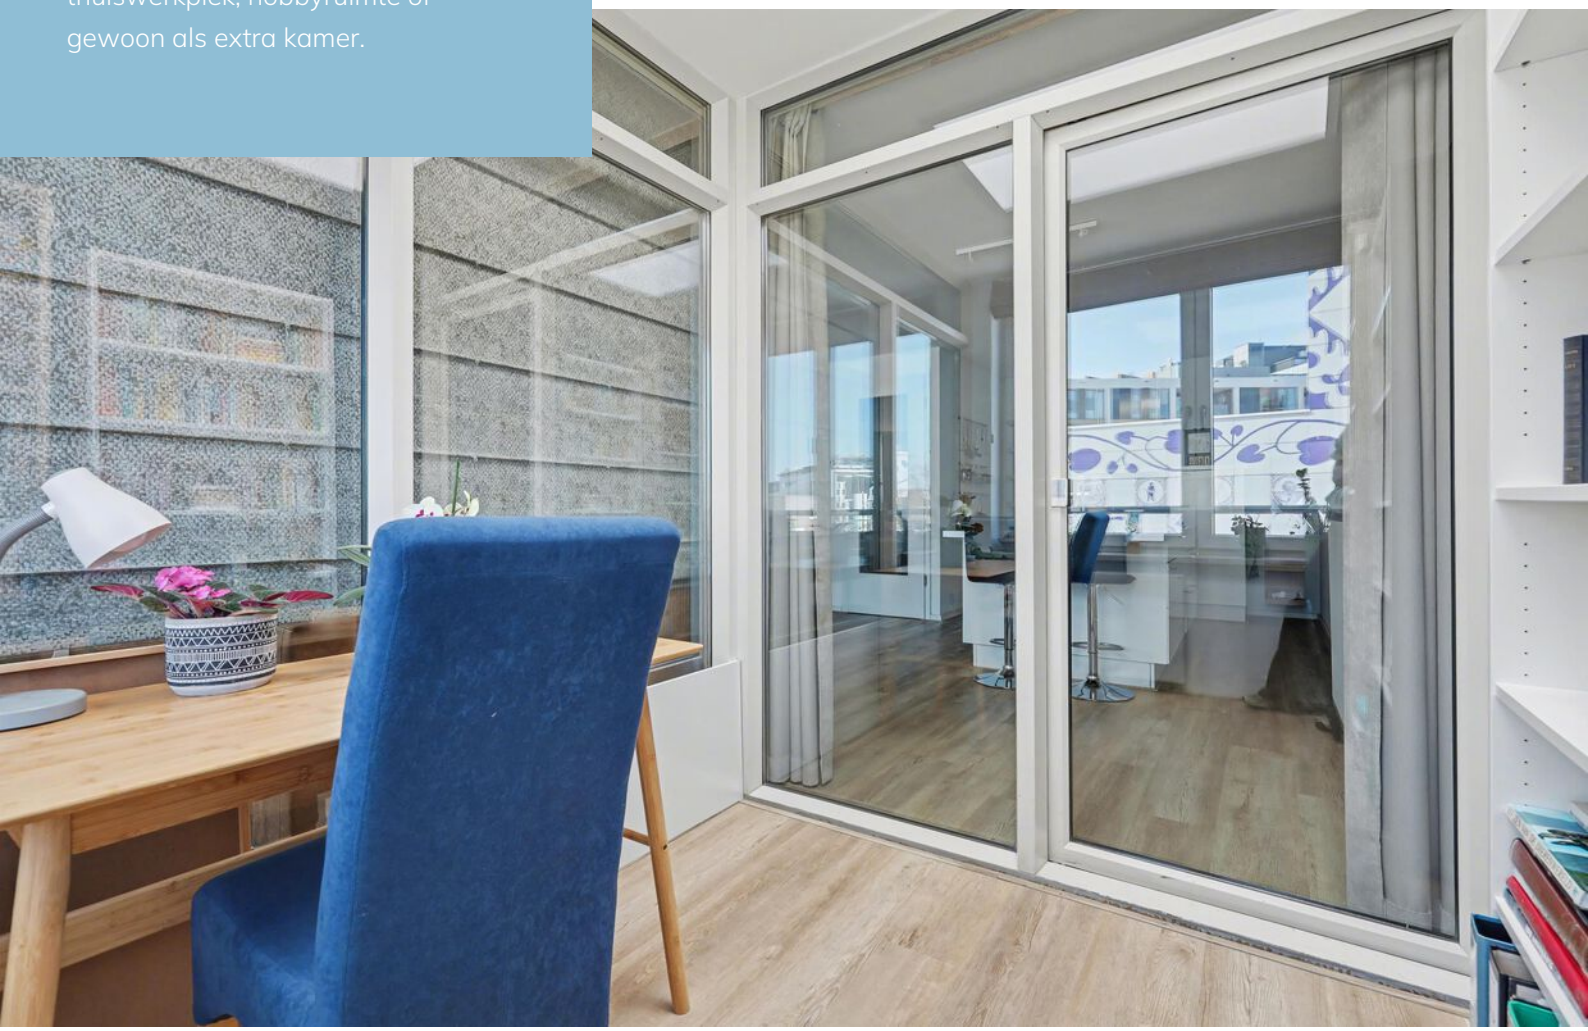


De badkamer is voorzien van inloopdouche en wastafelvoorzieningen.

Badkamer

Aan de voorzijde van het appartement bevinden zich de twee slaapkamers. De hoofdslaapkamer is lekker ruim en biedt volop plek voor een tweepersoonsbed en kastruimte. De tweede slaapkamer is eveneens prettig van formaat en kan natuurlijk ook prima dienstdoen als werk- of hobbykamer. Vanuit beide slaapkamers stap je zo het brede, inpandige loggiabalkon op. Een heerlijke aanvulling op het appartement!

Twee slaapkamers

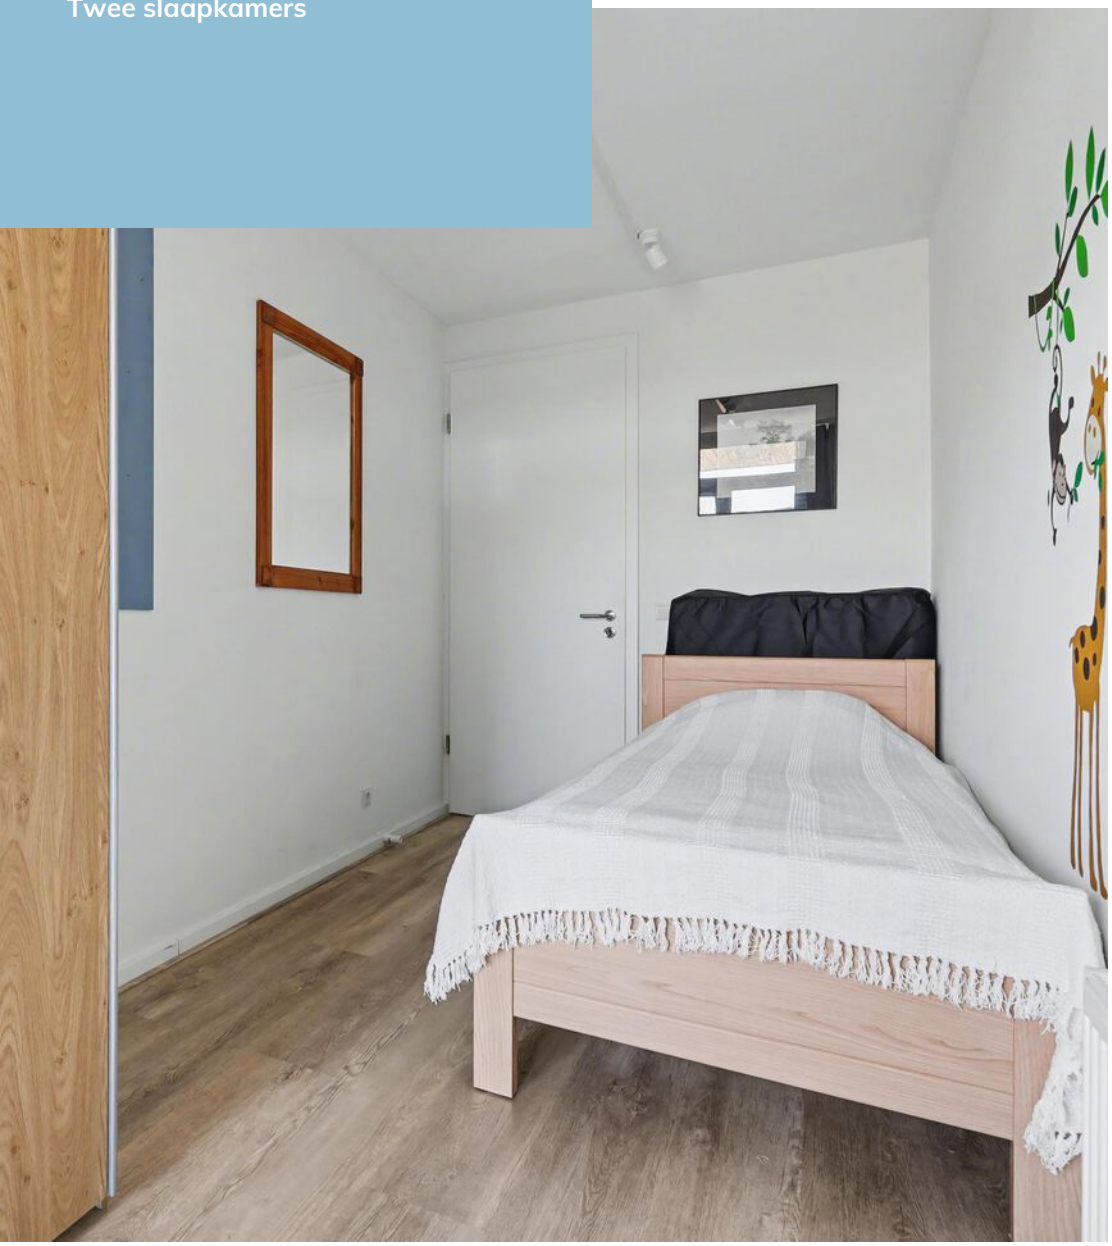








Via de centrale hal is de berging en het separate toilet bereikbaar. In de berging vind je de wasmachineaansluiting. Extra slim is het ingebouwde klaplogeerbed.

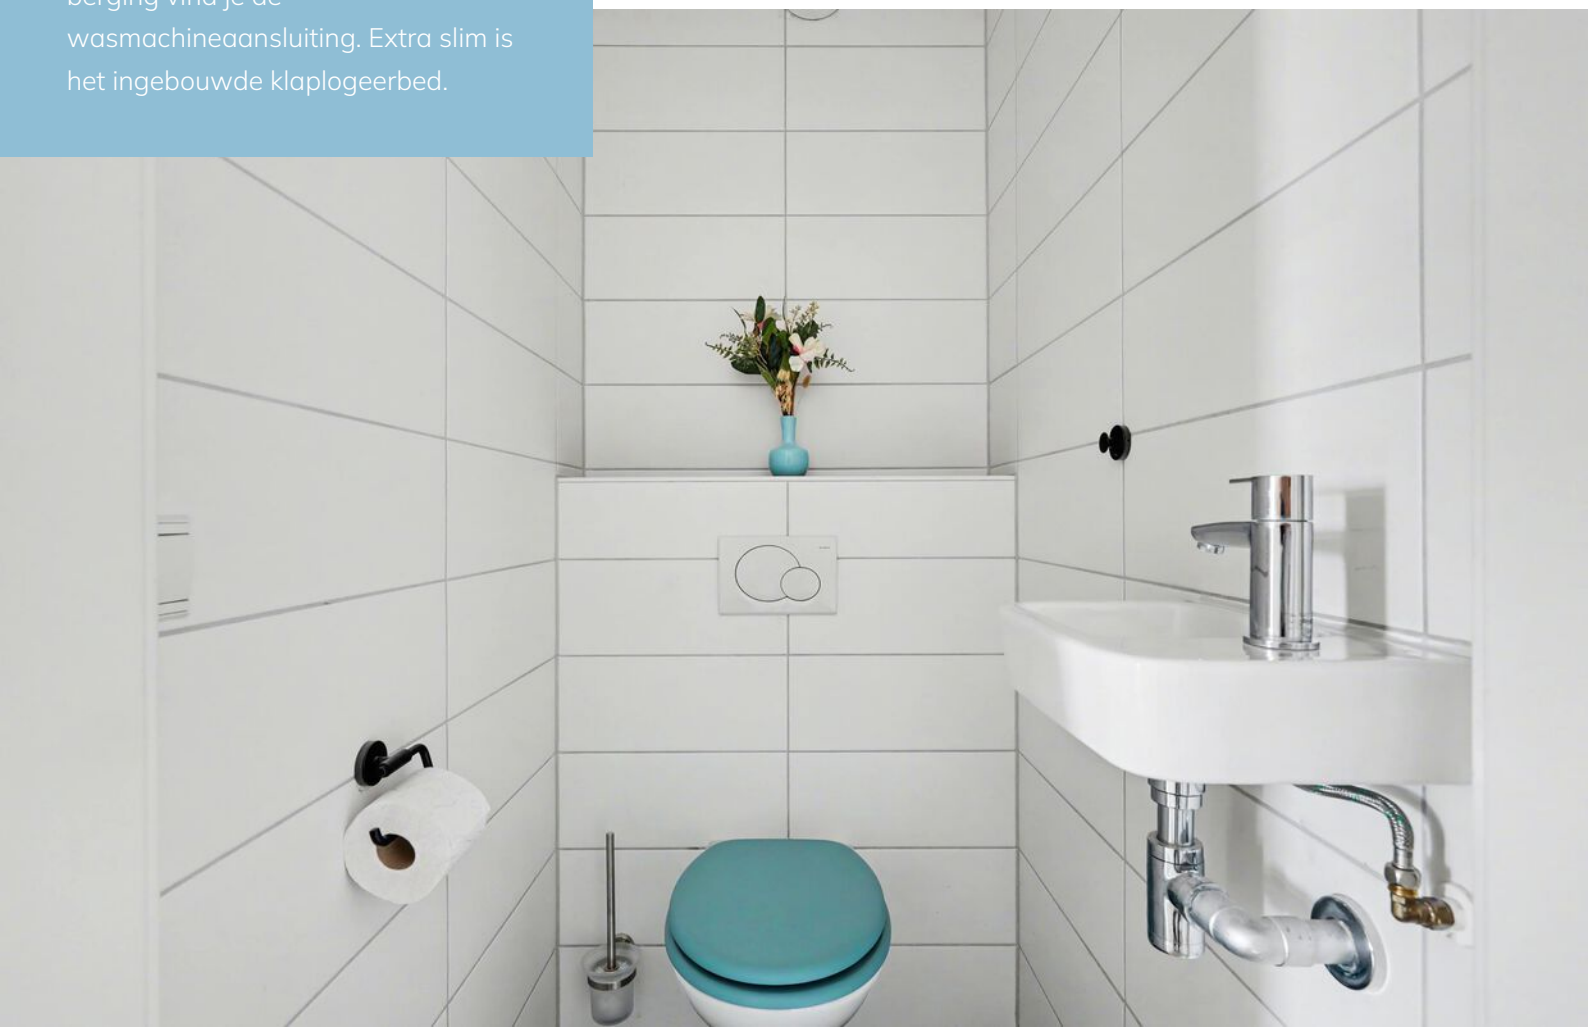

Buitenruimte


Het inpandige loggiabalkon loopt over vrijwel de volledige breedte van het appartement en ligt op het westen. Een fijne plek om aan het einde van de dag nog even buiten te zitten en van de middag- en avondzon te genieten. Dankzij de royale opzet is er voldoende ruimte voor een gezellige zithoek. Zo heb je ook buiten alle gelegenheid om lekker te ontspannen.








Plattegrond

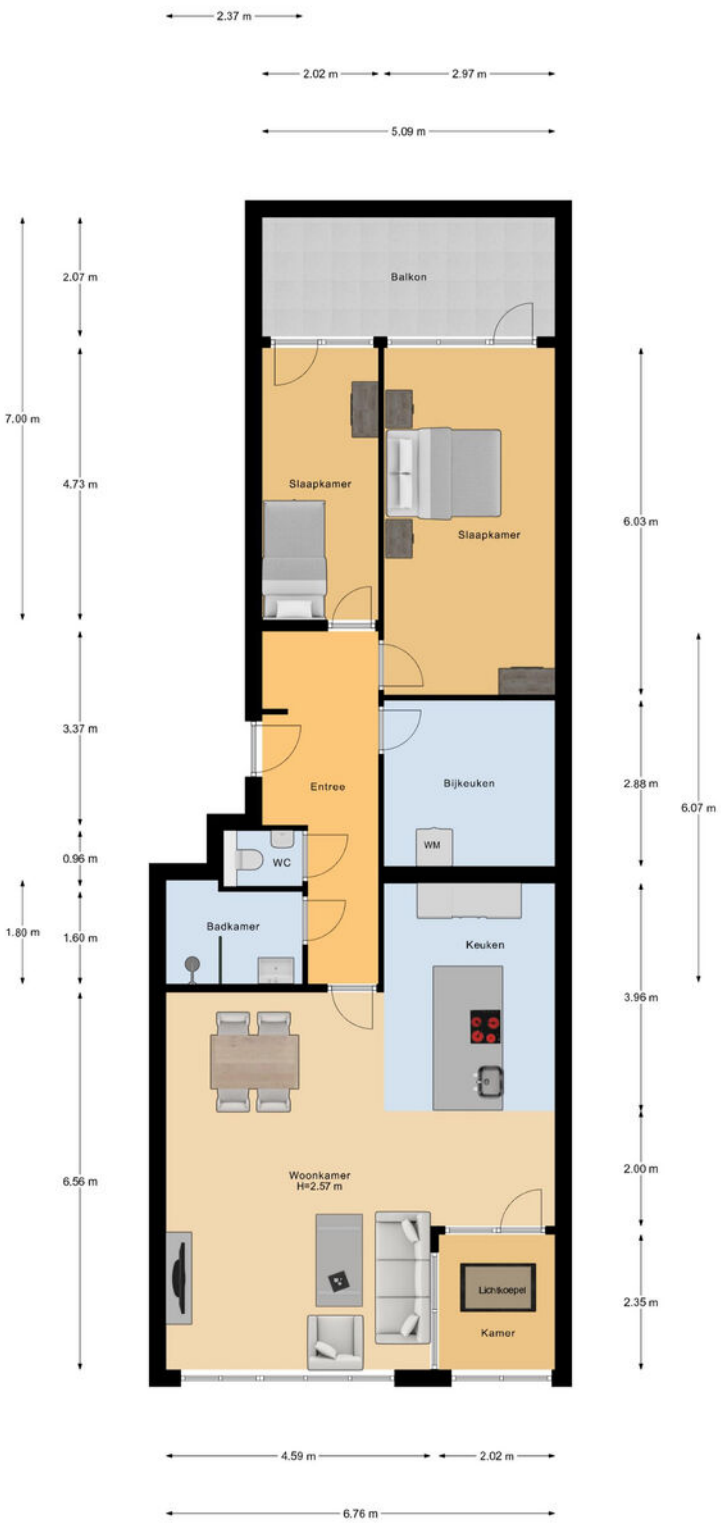

Appartement

Plattegrond

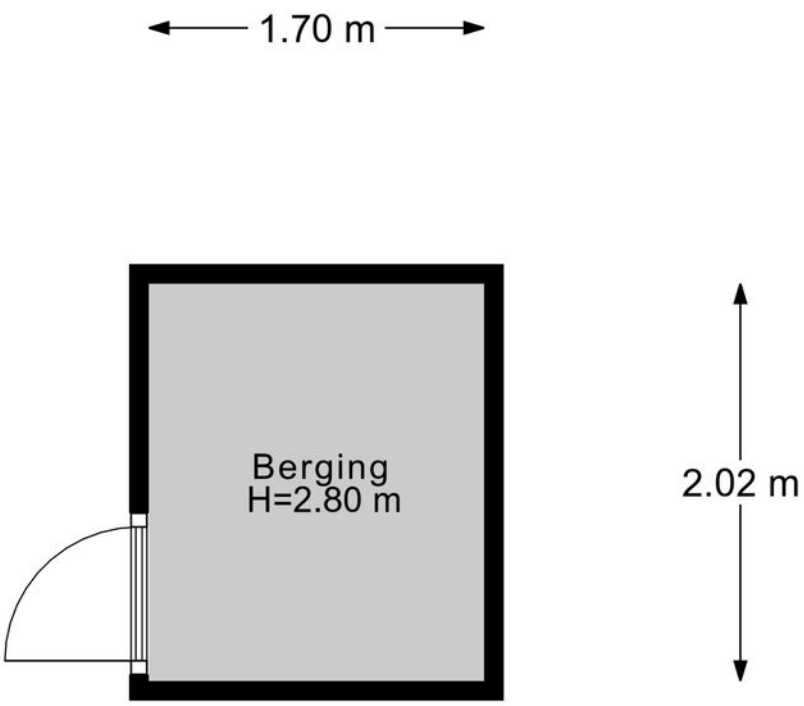


Berging

Kadastrale kaart

Kadastrale kaart

Uw referentie: ---

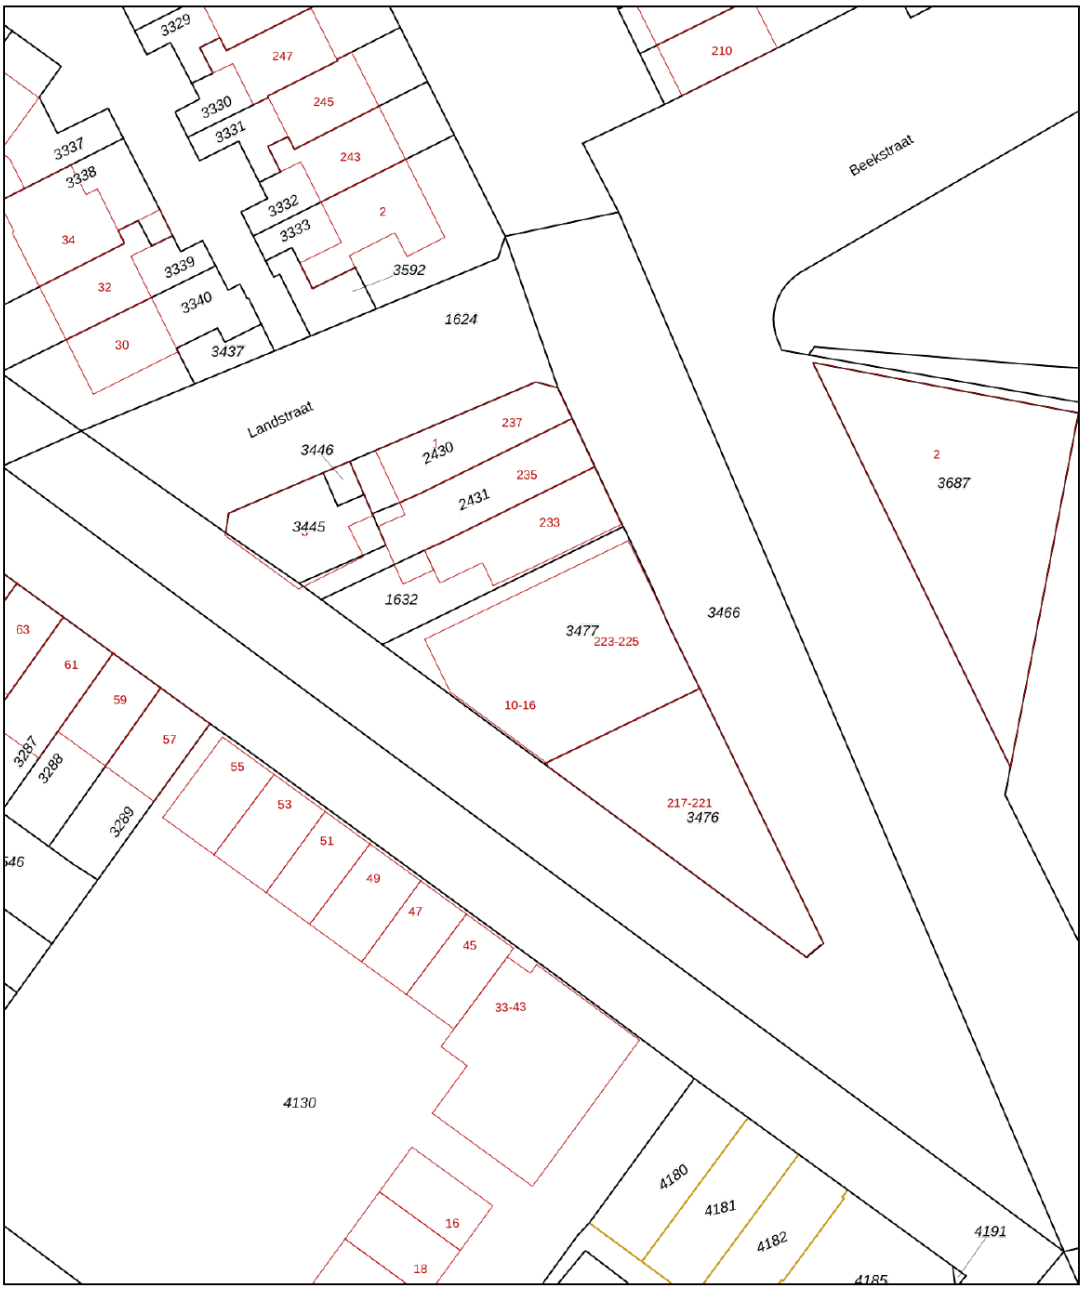

Deze kaart is noordgericht

12345 Perceelnummer

25 Huisnummer

Vastgestelde kadastrale grens

Voorlopige kadastrale grens

Administratieve kadastrale grens

Bebouwing

Voor een eensluidend uittreksel, geleverd op 16 maart 2026
De bewaarder van het kadaster en de openbare registers

Schaal 1: 500

Kadastrale gemeente	Enschede
Sectie	K
Perceel	3477

Aan dit uittreksel kunnen geen betrouwbare maten worden ontleend.
De Dienst voor het kadaster en de openbare registers behoudt zich de intellectuele eigendomsrechten voor, waaronder het auteursrecht en het databankenrecht.

kadaster

Lijst van zaken

	Blijft achter	Gaat mee	Ter overname
Woning - Interieur			
Verlichting, te weten			
- inbouwspots/dimmers	●		
- opbouwspots/armaturen/lampen/dimmers	●		
- losse (hang)lampen	●		
(Losse)kasten, legplanken, te weten			
- Kasten master bedroom	●		
Raamdecoratie/zonwering binnen, te weten			
- gordijnrails	●		
- overgordijnen			●
- rolgordijnen			●
- lamellen			●
- jaloezieën	●		
Vloerdecoratie, te weten			
- PVC vloer	●		
Overig, te weten			
- schilderij ophangsysteem	●		
- Opklapbed in berging	●		
Woning - Keuken			
Keukenblok (met bovenkasten)	●		
Keuken (inbouw)apparatuur, te weten			
- kookplaat	●		
- afzuigkap	●		
- combi-oven/combimagnetron	●		

Lijst van zaken

	Blijft achter	Gaat mee	Ter overname
- koelkast	●		
- vriezer	●		
- vaatwasser	●		
- koffiezetapparaat		●	
Woning - Sanitair/sauna			
Toilet met de volgende toebehoren			
- toilet	●		
- toiletrolhouder	●		
- toiletborstel(houder)	●		
- fontein	●		
Badkamer met de volgende toebehoren			
- douche (cabine/scherm)	●		
- wastafelmeubel	●		
Woning - Exterieur/installaties/veiligheid/ energiebesparing			
Brievenbus	●		
(Voordeur)bel	●		
Rookmelders	●		
(Klok)thermostaat	●		
Airconditioning	●		
Telefoonaansluiting/internetaansluiting	●		
Waterslot wasautomaat	●		
Zonnepanelen	●		
Warmwatervoorziening, te weten			
- CV-installatie	●		

Lijst van zaken

	Blijft achter	Gaat mee	Ter overname
Tuin - Verlichting/installaties			
Buitenverlichting	●		
Overig - Contracten			
CV: Moet worden overgenomen			

Over Enschede




Een rijke geschiedenis

Enschede kent een rijke (textiel) geschiedenis en van sommige voormalige fabrieken zijn woningen gecreëerd. In 1964 opende de nieuwe Technische Hogeschool Twente en dit heet nu de Universiteit Twente. Ook staat Enschede bekend om de Grolsch fabriek en de wederopbouw van de wijk Roombeek na de vuurwerkramp (2000).

DE GROOTSTE STAD IN OVERIJSSEL

Enschede is een stad en gemeente in het oosten van Nederland in Overijssel. De gemeente Enschede telt meer dan 162.000 inwoners met circa 160 verschillende nationaliteiten. Enschede is daarmee de grootste stad in Overijssel. In het Rijksmuseum Twenthe en de Museumfabriek.', is er voldoende cultuur op te snuiven. De 'Oude Markt' is het centrum van de binnenstad waarbij de Grote kerk het middelpunt is van het horecaplein.

Rust en ruimte

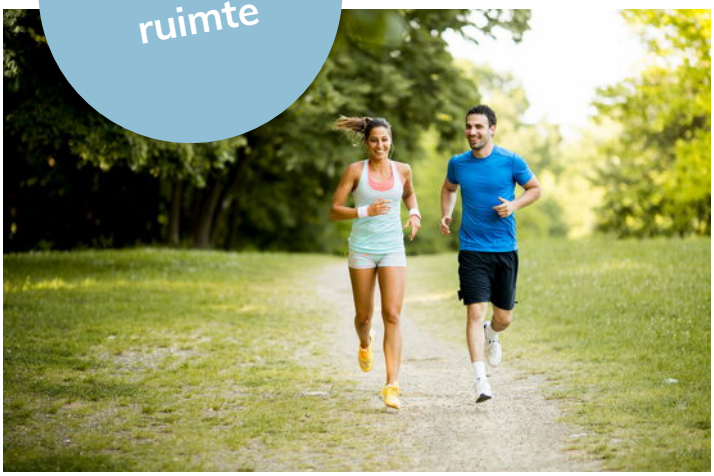

Gezellige terrasjes



Benieuwd of deze woning bij jouw financiële mogelijkheden past?

Daar praten wij graag met je over verder



Hendrik, Elisabeth, Stefan en Marvin nemen de tijd om jou echt te leren kennen. Samen gaan we op zoek naar de beste financiering voor jouw droomwoning; eentje die past bij wie je nu bent én bij de toekomst die je voor ogen hebt. Wij adviseren onafhankelijk en kunnen daardoor putten uit een brede keuze aan hypotheekverstrekkers. Daarbij kijken we verder dan alleen de rente: ook voorwaarden, flexibiliteit, duurzaamheid en zekerheid spelen een belangrijke rol.

Een hypotheek gaat voor ons niet alleen over cijfers, maar vooral over jouw leven en woonwensen.

Ons stappenplan

1 We zien je graag tijdens een kennismaking! Na dit gesprek weet jij welke financiële mogelijkheden je hebt voor het vinden van een droomwoning.

2 Droomwoning gevonden en gekocht onder voorbehoud? Dan zien we je graag terug en gaan we samen de hypotheek regelen.

3 Zodra we samen alle stappen hebben doorlopen, brengen wij jou goed nieuws; de hypotheek is akkoord. Op weg naar de notaris!

4 Bij de notaris onderteken je de hypotheekakte (en koopakte) en vindt de sleuteloverdracht plaats. Die droomwoning is nu écht van jou.



Bieden met zekerheid

Wil je sterker staan in de huidige woningmarkt? Met het Bieden met Zekerheid-certificaat van Thoma Post Hypotheken kun je bieden zonder voorbehoud van financiering, en zónder het financiële risico dat daar normaal bij hoort. Wordt jouw bod geaccepteerd en krijg je de financiering toch niet rond? Dan betaalt de verzekeraar de boete of waarborgsom, zodat jij geen 10% van de koopsom hoeft te betalen. Het certificaat toont jouw maximaal gegarandeerde biedingsbedrag op basis van een financiële toetsing en zorgt ervoor dat verkopers zien dat jouw bod betrouwbaar en aantrekkelijk is. Je betaalt bovendien alleen wanneer je bod wordt geaccepteerd; wordt het bod afgewezen, dan kost het certificaat je niets.

VOORDELEN OP EEN RIJ:

- Grotere kans dat jouw bod wordt geaccepteerd.
- Duidelijkheid voor jou én de verkoper.
- Geen financieel risico als de financiering niet lukt.
- Sterkere positie met bieden zonder financieringsvoorbehoud.

GARANTIESTELLING	KOSTEN VOOR GARANTIESTELLING?
Tot € 40.000,-	€ 895,-
Tot € 50.000,-	€ 995,-
Tot € 60.000,-	€ 1195,-
Vanaf € 60.000,-	€ 1295,-

Thoma Post Hypotheken | 085 - 203 0143 | hypotheken@thomapost.nl

En als het verder gaat...

Misschien is dit jouw nieuwe thuis. Misschien kijk je nog verder. Wat het ook wordt, wij denken graag met je mee in de volgende stap.

Heb je een eigen woning?
Dan komen we graag vrijblijvend langs voor een gratis waardebepaling. Gewoon zodat je weet waar je staat, zonder verplichtingen.

En kijk je verder naar andere woningen?
Dan kunnen we je ook begeleiden als aankoopmakelaar. Iemand die met je meekijkt, scherp blijft en je bij de hand neemt om de juiste keuze te maken op het juiste moment. Of het nu gaat om kopen, verkopen of allebei: we zorgen dat je niet alleen hoeft te schakelen.



Onze voordelen

1.

We zijn marktleider van Oost-Nederland. Wij kennen de markt als geen ander en daar profiteer jij van.

2.

Onze wooncoach biedt persoonlijke begeleiding bij het verwezenlijken van jouw woonbehoefte. Oriënterend en zonder verkooppraatjes.

3.

We weten alles over wonen en verhuizen én kunnen ook al jouw vragen over bijvoorbeeld financieringen beantwoorden.

4.

We bieden innovatieve oplossingen om jouw woning optimaal aan de markt te presenteren.





Even sparren?

Heb je nog vragen over deze woning, wil je meer weten over het bieden of even verder praten? Daar kun je ons gewoon voor bellen of mailen. Zo weet je waar je aan toe bent en kun je weer verder.

Aan deze met zorg samengestelde brochure kunnen geen rechten worden ontleend; Thoma Post Makelaars is niet aansprakelijk voor onjuistheden of onvolledigheden.

THOMA POST makelaars

Thoma Post Makelaars
053 - 434 0038
enschede@thomapost.nl

ThomaPostMakelaars/
@Thomapost.nl
Thoma Post Makelaars

Prinsestraat 3
7513 AM Enschede
thomapost.nl

NVM