SINDS 1919
NIENABER
MAKELAARS

WELKOM

FRANS HALSLAAN 26 TE NAARDEN







Ruime en karakteristieke hoekwoning (ca. 185m²)

Bouwjaar 1937

Vijf slaapkamers en twee badkamers

SERVICE, SNELHEID, KWALITEIT

NVM



SINDS 1919
NIENABER
MAKELAARS

WELKOM BIJ

NIENABER MAKELAARS



UW SPECIALIST

JEROEN MEIJER

Register Makelaar Register Taxateur

035-6945674 / 06-52407404
jeroen@nienaber.nl








WELKOM

Aan de Frans Halslaan in Naarden bevindt zich deze bijzonder ruime en karakteristieke twee-onder-een-kapwoning uit 1937, gelegen in de geliefde woonwijk Rembrandtpark. De woning beschikt over circa 185 m² woonoppervlak en combineert de sfeer en het karakter van de jaren '30 met het comfort en de ruimte van nu.
De woning is in 2021 uitgebouwd, waardoor een royale en prettige leefruimte is ontstaan. De indeling omvat onder andere een sfeervolle woonkamer en suite, een ruime eetkamer met dubbele openslaande deuren naar de tuin en een moderne keuken met kookeiland. Op de verdiepingen bevinden zich maar liefst vijf slaapkamers en twee badkamers.

Ook op het gebied van duurzaamheid en comfort is aan diverse voorzieningen gedacht. Zo beschikt de woning over 8 zonnepanelen en airconditioning. De combinatie van de ruime opzet, praktische indeling en karakteristieke uitstraling maakt dit een bijzonder aantrekkelijke gezinswoning.

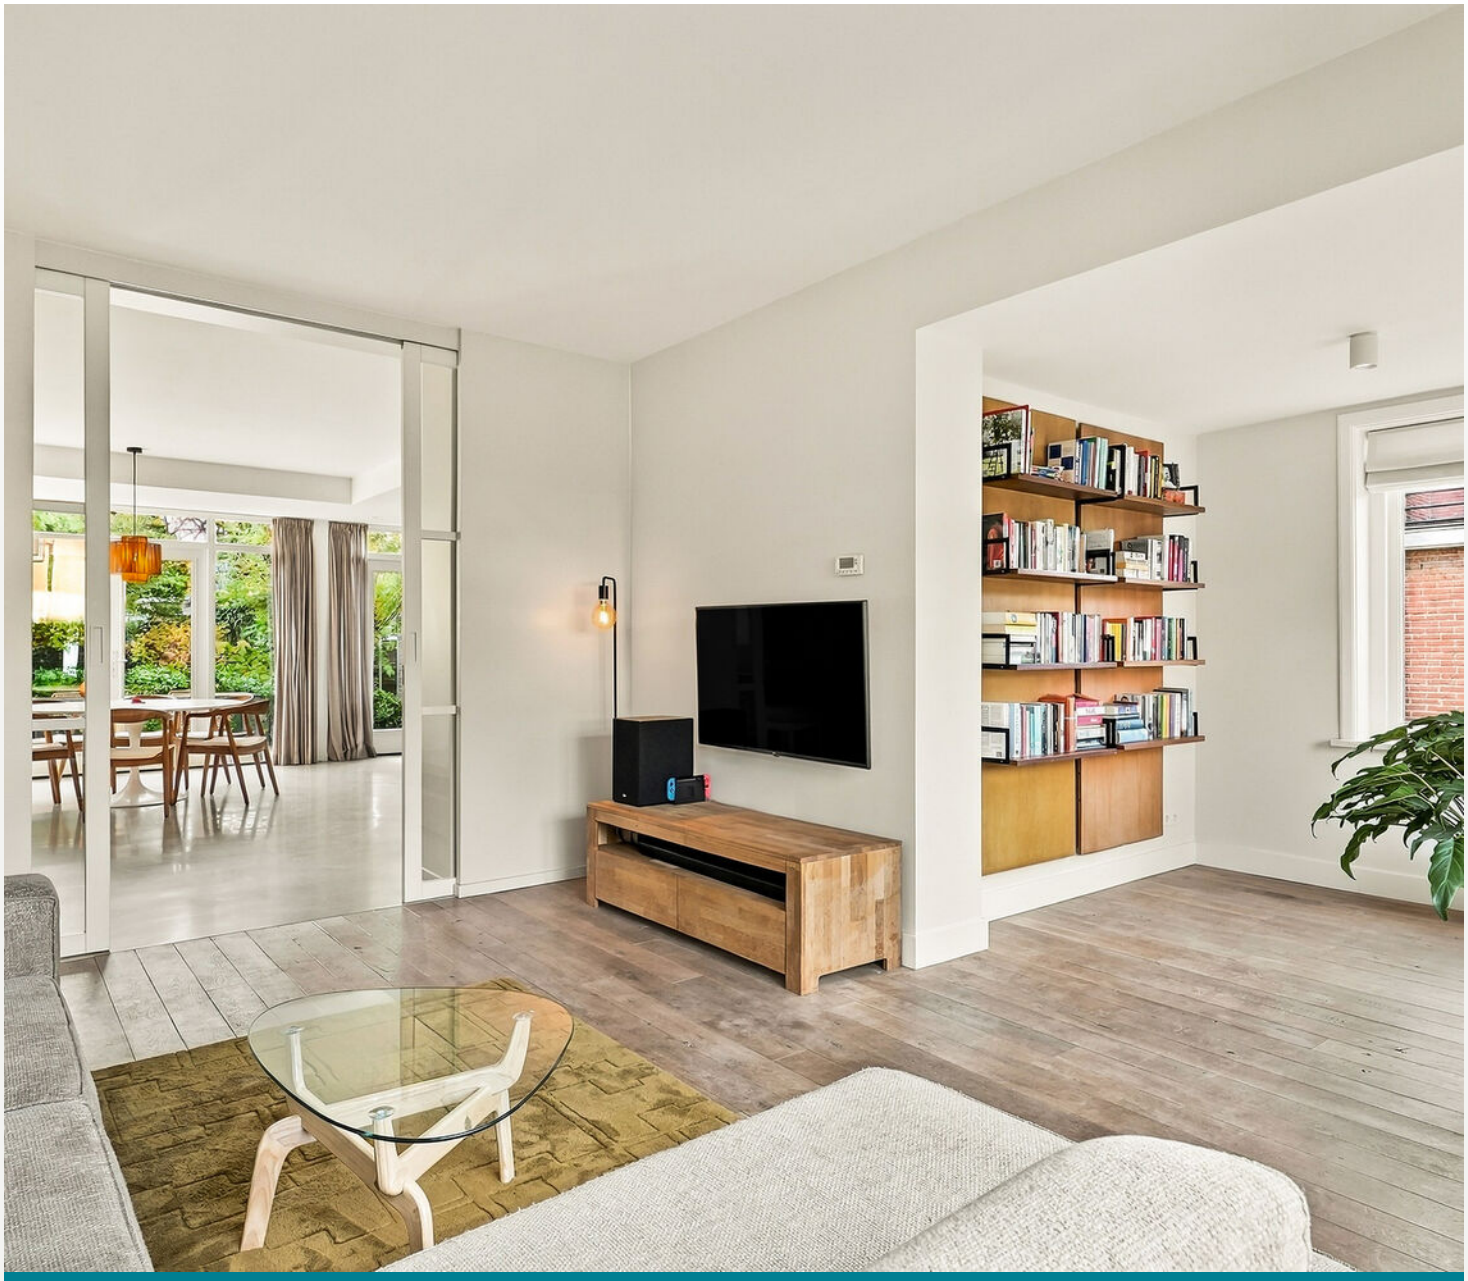


KENMERKEN

Soort object	eengezinswoning	**Ligging**	aan rustige weg, in woonwijk
Type object	hoekwoning		
Bouwvorm	Bestaande bouw		
Bouwjaar	1937	**Ligging Achtertuin**	oost
Woonoppervlakte	185 m²	**Energieklasse**	B
Inhoud	633 m³		
Perceel	326 m²	**Isolatie**	dakisolatie, vloerisolatie
Aantal kamers	6	**Verwarming**	c.v.-ketel, vloerverwarming gedeeltelijk
Aantal slaapkamers	5		

VRAAGPRIJS: € 1.395.000,- k.k.



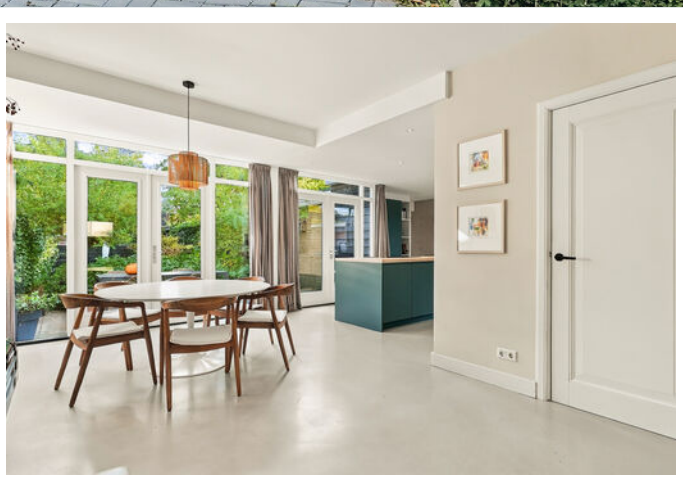



BEGANE GROND

Via de entree bereikt u de hal met toegang tot de verschillende vertrekken en de trapopgang naar de eerste verdieping. De woonkamer en suite heeft een sfeervolle uitstraling en biedt een prettige verbinding met de eetkamer. De klassieke ensuite-indeling geeft de leefruimte een karakteristiek en sfeervol geheel.

De eetkamer is aan de achterzijde gelegen en beschikt over dubbele openslaande deuren naar de tuin. Hierdoor ontstaat een fijne verbinding tussen binnen en buiten en valt er veel daglicht naar binnen.



KEUKEN

De keuken is in 2021 geplaatst en vormt een modern en praktisch geheel. De keuken is voorzien van een kookeiland, diverse inbouwapparatuur en volop kastruimte. Dankzij de ruime opstelling en het kookeiland is dit een heerlijke plek om te koken en gezellig samen te komen.

Aangrenzend bevindt zich de praktische bijkeuken, waar de aansluitingen voor de wasmachine en droger zijn gesitueerd. Vanuit de bijkeuken is eveneens toegang tot de tuin.











EERSTE VERDIEPING

Via de trap bereikt u de overloop op de eerste verdieping. Vanaf hier is er toegang tot drie slaapkamers en de badkamer.
De slaapkamer aan de achterzijde beschikt over openslaande deuren naar het balkon, een prettige plek om de dag rustig te beginnen.
Aan de voorzijde bevinden zich nog twee slaapkamers, die uitstekend geschikt zijn als kinder-, werk- of logeerkamer.
De badkamer is compleet uitgevoerd en beschikt over een dubbele wastafel, ligbad, separate douche en toilet. Daarnaast is de badkamer voorzien van vloerverwarming, wat zorgt voor extra comfort.





BADKAMER

TWEEDE VERDIEPING

De tweede verdieping beschikt over een overloop met toegang tot twee slaapkamers en een tweede badkamer.

Deze badkamer is voorzien van een douche en wastafel. Daarnaast bevindt zich op deze verdieping een separaat toilet.









BUITENRUIMTE

Aan de voorzijde beschikt de woning over een ruime voortuin, waardoor je prettig vrij zit en de woning een mooie groene uitstraling heeft.


De achtertuin ligt op het oosten, waardoor je heerlijk kunt genieten van de ochtend- en middagzon. Via de dubbele openslaande deuren vanuit de eetkamer loop je zo de tuin in. Ook vanuit de bijkeuken is de tuin bereikbaar. In de achtertuin bevindt zich tevens een praktische schuur.








BEGANE GROND

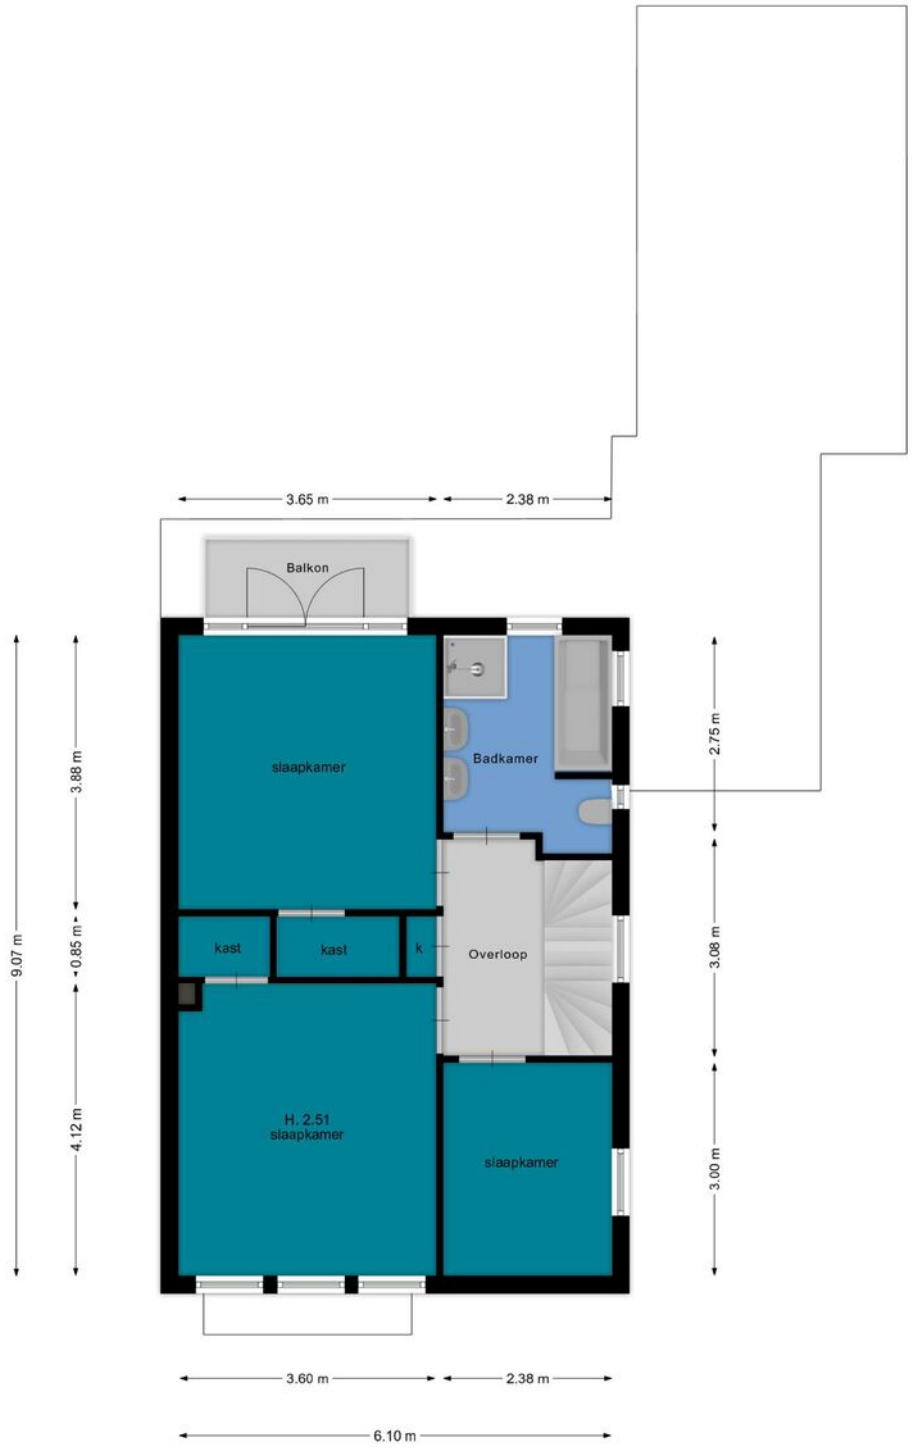



EERSTE VERDIEPING

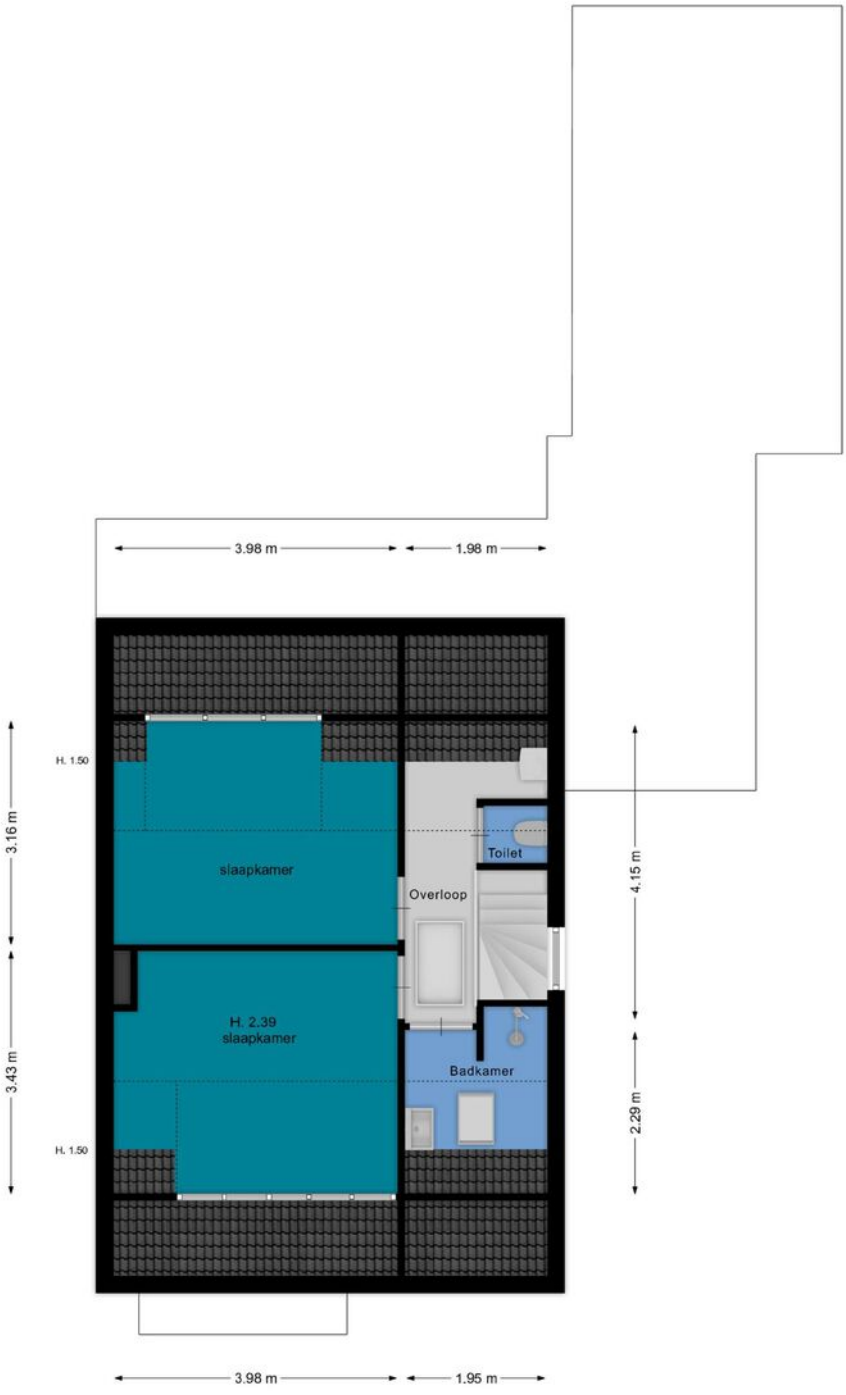



TWEEDE VERDIEPING

Kadastrale kaart

Uw referentie: ---



Deze kaart is noordgericht

12345 Perceelnummer

25 Huisnummer

Vastgestelde kadastrale grens

Voorlopige kadastrale grens

Administratieve kadastrale grens

Bebouwing

Schaal 1: 500

Kadastrale gemeente	Naarden
Sectie	D
Perceel	5847

Voor een eensluidend uittreksel, geleverd op 24 oktober 2024
De bewaarder van het kadaster en de openbare registers

Aan dit uittreksel kunnen geen betrouwbare maten worden ontleend.
De Dienst voor het kadaster en de openbare registers behoudt zich de intellectuele eigendomsrechten voor, waaronder het auteursrecht en het databankenrecht.

kadaster

KADASTRALE KAART

BUURTINFORMATIE

Buurtinformatie - Gooise Meren / Rembrandtpark

Leeftijd



0 - 14: 27%
15 - 24: 11%
25 - 44: 17%
45 - 64: 27%
65+: 19%

Koop / huur



Koop: 96%
Huur: 4%

Huishoudens



Eenpersoons: 22%
Zonder kinderen: 27%
Met kinderen: 51%



49%




51%



1,2 per huishouden

LOCATIE

OP DE KAART

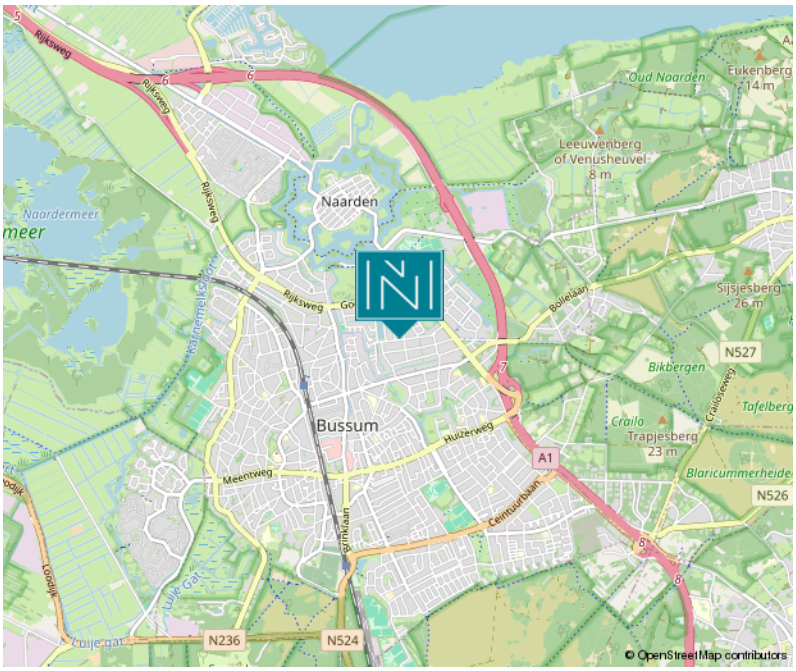







WONEN IN

BUSSUM & NAARDEN

In het hart van het Gooi, op slechts 20 minuten rijden van Amsterdam, vind je Naarden en Bussum. Twee plaatsen die voor veel mensen een enorme aantrekkingskracht hebben en bij jong en oud erg populair zijn als woonplaats! Dat is natuurlijk niet voor niets.

Je hebt hier namelijk alles wat je nodig hebt om heerlijk te kunnen wonen; op de Bussumer hei kun je heerlijk wandelen en sporten, in de altijd gezellige Kapelstraat zijn veel leuke restaurants en in het centrum van Bussum vind je allerlei originele kledingboetiekjes en andere leuke winkels.





HET HART VAN 'T GOOI

GOED OM TE WETEN

Wanneer ben ik in onderhandeling?
U bent pas in onderhandeling als de verkopende partij reageert op uw bod door een tegenbod te doen. U bent echter nog niet in onderhandeling als de verkopende makelaar aangeeft dat hij uw bod met de verkoper zal bespreken. Mag een makelaar doorgaan met bezichtigingen als er al over een bod onderhandeld wordt? Ja, dat mag. Een onderhandeling hoeft namelijk nog niet tot een verkoop te leiden. Bovendien kan het zijn dat de verkoper graag wil weten of er meer belangstelling is. Overigens mag ook met meer dan één gegadigde tegelijk worden onderhandeld. Een NVM-makelaar moet dit wel duidelijk melden.

Mag een makelaar tijdens de onderhandelingen het systeem van verkoop wijzigen?
Ja, dat mag. Soms zijn er meerdere belangstellenden die een bieding uitbrengen en dan kan het moeilijk zijn om te bepalen wie de beste koper is. In dat geval kan de verkopende makelaar – in overleg met de verkoper – besluiten de lopende onderhandelingen af te breken en de biedprocedure te wijzigen om vervolgens te kiezen voor bijvoorbeeld een inschrijvingsprocedure of een eenmalig eindvoorstel door alle partijen. Hierbij hebben alle bieders een gelijke kans om het hoogste bod uit te brengen. Alvorens het systeem te wijzigen dient de makelaar uiteraard eerst de eventueel gedane toezeggingen na te komen.

Moet een makelaar als eerste met mij in onderhandeling gaan, als ik de eerste ben die belt voor een bezichtiging of als ik als eerste een bod uitbreng?
Nee. De verkopende makelaar bepaalt samen met de verkoper de verkoopprocedure. Hij heeft wel de plicht u daarover te informeren.

"kosten koper"?
Dat zijn de overdrachtsbelasting, de notariskosten voor het opmaken van het nieuwe eigendomsbewijs/akte van levering en de kosten voor het inschrijven daarvan bij het Kadaster. Daarnaast dient de koper rekening te houden met de notariskosten voor de opmaak en inschrijving van de hypotheekakte. Heeft de verkopende partij een makelaar ingeschakeld om de woning te verkopen, dan komen de kosten hiervan voor de verkopende partij. De verkopende makelaar is immers belangenbehartiger van de verkoper en niet van u, als koper.

Om deze reden is het doorgaans ook verstandig om zelf een aankoopmakelaar in te schakelen. De makelaarscourtage voor een aankopende makelaar komt wel voor rekening van de koper.

Onderzoeksplicht koper versus mededelingsplicht:
Deze objectinformatie beoogt geen uitputtende lijst te geven met betrekking tot mogelijk aanwezige gebreken in de woning. De informatie die is vermeld, is verkregen van de eigenaar/verkoper en uit eigen waarnemingen ter plaatse en heeft als bedoeling om de koper zo goed mogelijk te informeren en tegelijk te voldoen aan de op de verkoper rustende mededelingsplicht. Op grond van het Burgerlijk Wetboek rust er op de koper van een woning een onderzoeksplicht. Dit houdt in dat de koper zelf verantwoordelijk is voor de beoordeling of de woning de eigenschappen zal bezitten om te voldoen aan het gebruik dat hij van de woning zal willen maken. Het verdient dan ook aanbeveling om een ter zake deskundige (bouwkundige keurder van woningen) in te schakelen.

Mededeling tot verkoop
Alle verstrekte informatie dient gezien te worden als een uitnodiging om in onderhandeling te treden. Een bieding gelijk aan de gestelde vraagprijs doet dan ook niet direct een koopovereenkomst tot stand komen.

Erfdienstbaarheden en bijzondere bepalingen
Aan elke onroerende zaak kunnen bijzondere bepalingen verbonden zijn. Deze worden dan aan elke opvolgende eigenaar opgelegd. Ze staan gewoonlijk in het eigendomsbewijs. Een kopie van het eigendomsbewijs is op te vragen via de makelaar en zal ook aan de koopovereenkomst worden toegevoegd.

Koopovereenkomst
De overeenkomst wordt gesloten op basis van een NVM koopakte volgens het laatste model vastgelegd door de NVM, Vastgoedpro, VBO, de Consumentenbond en de Vereniging Eigen Huis. Voor de verkoop zijn verkoopvoorwaarden gesteld die hieronder zijn opgenomen. Bij het uitbrengen van een bieding en het sluiten van een koopovereenkomst wordt men geacht bekend te zijn met deze verkoopvoorwaarden en deze te aanvaarden. Een mondelinge overeenstemming tussen de particuliere verkoper en de particuliere koper is niet rechtsgeldig. Met andere woorden: er is geen koop. Er is pas sprake van een rechtsgeldige koop als de particuliere verkoper en de particuliere koper de koopovereenkomst hebben ondertekend. Dit vloeit voort uit artikel 7:2 Burgerlijk Wetboek.

Een bevestiging van de mondeling overeenstemming per e-mail of een toegestuurd concept van de koopovereenkomst wordt overigens niet gezien als een 'ondertekende koopovereenkomst'.

Waarborgsom
Op verzoek van verkoper zal bij het sluiten van de koopovereenkomst tot meerdere zekerheid voor de nakoming van de verplichtingen van koper binnen een bepaalde tijd een waarborgsom c.q. bankgarantie ter grootte van 10% van de overeengekomen koopsom worden verlangd.

Bouwtechnische keuring
Koper wordt in de gelegenheid gesteld de woning voor het sluiten van de koopovereenkomst te laten keuren door een erkend bouwtechnisch bureau om eventuele bouwkundige gebreken vast te stellen, danwel de woning te laten controleren op de aanwezigheid van asbesthoudende materialen en/of de grond op enige verontreiniging te laten onderzoeken. De kosten voor deze keuring komen voor rekening van de koper.

Asbestclausule
In onroerende zaken welke zijn gebouwd voor 1993 kunnen asbesthoudende stoffen aanwezig zijn. Bij eventuele verwijdering van asbesthoudende materialen dienen op grond van milieuwetgeving speciale maatregelen te worden genomen.

Ouderdomsclausule
Bij oudere woningen liggen de eisen die aan de bouwkwaliteit gesteld mogen worden aanzienlijk lager dan bij nieuwe woningen. Het geheel of ten dele ontbreken van één of meer eigenschappen van de onroerende zaak voor normaal en bijzonder gebruik en het eventueel anderszins niet beantwoorden van de zaak aan de overeenkomst komt voor rekening en risico van koper.

Niet zelf/niet recent bewoond
Als verkoper het verkochte nooit/niet recent zelf feitelijk heeft gebruikt, heeft hij koper derhalve niet kunnen informeren over eigenschappen van c.q. gebreken aan het verkochte waarvan hij op de hoogte zou zijn geweest als hij het verkochte zelf feitelijk had gebruikt. In dit kader wordt overeengekomen dat dergelijke eigenschappen c.q. gebreken voor risico en rekening van koper komen.

Drie dagen bedenktijd
De (particuliere) koper heeft een bedenktijd van drie dagen. Deze termijn vangt aan om 0.00 uur op de dag na ontvangst van de door beide partijen getekende koopovereenkomst door de koper. De ontbindingsverklaring moet de verkoper binnen drie dagen hebben ontvangen, dus voor 24.00 uur van de laatste dag. Op deze drie dagen termijn is de Algemene Termijnenwet van toepassing. Dit betekent dat ten minste twee van de drie dagen geen zaterdag, zondag of algemeen erkende feestdag mogen zijn. Bovendien geldt dat als de bedenktijd eindigt op een zaterdag, zondag of algemeen erkende feestdag, de termijn wordt verlengd tot de eerstvolgende werkdag.

Notariskeuze
Indien koper kiest voor een notaris met een afstand van meer dan 25 kilometer vanaf het gekochte, en verkoper wenst niet aanwezig te zijn bij het passeren van deze akte van levering, dan dient verkoper een notariële volmacht te geven. De kosten voor deze volmacht worden in rekening gebracht bij koper. Koper heeft in beginsel het recht om de notaris te kiezen. Dit komt voort uit het feit dat de kosten van de overdracht door de koper worden gedragen. Er zijn echter notarissen die weliswaar een scherp tarief aan de koper bieden, maar tegelijkertijd aanzienlijke kosten bij de verkoper in rekening brengen. Daarom wordt bij akte bepaald dat de door de notaris in rekening te brengen kosten voor de aflossing en doorhaling van de hypothe(e)k(en) van verkoper die op het verkochte rust(en), niet meer bedragen dan € 260,- per doorhaling all-in (inclusief btw en kadastraal recht). De aan verkoper berekende meerkosten zal koper voor zijn rekening nemen. De extra kosten zal de notaris op de afrekening terzake van de levering direct doorberekenen aan koper.

Alle verstrekte gegevens zijn met zorg samengesteld en ons inziens uit betrouwbare bron afkomstig. Ten aanzien van de juistheid ervan kunnen wij echter geen aansprakelijkheid aanvaarden. Alle door ons verstrekte informatie is geheel vrijblijvend en er kunnen geen rechten aan worden ontleend.

DIT ZIJN

ONZE SPECIALISTEN

JEROEN MEIJER

Directeur -
Register Makelaar
Register Taxateur





MICHIEL V.D. HARST

NVM Makelaar

AMBER KOUDIJS

Binnendienst
medewerker





LISA FELTHUIS

Assistent
Register Makelaar
Register Taxateur

JACQUELINE VAN LOO

Office
manager



SINDS 1919

NIENABER MAKELAARS

Woningmakelaardij:

Vestiging Bussum
Nienaber Makelaars B.V.
Albrechtlaan 14 C
Postbus 44
1400 AA Bussum
T. 035 694 56 74
E. info@nienaber.nl
W. www.nienaber.nl

Vestiging Weesp
Nienaber Weesp B.V.
Herengracht 26
1382 AG Weesp
T. 0294 41 71 18
E. weesp@nienaber.nl
W. www.nienaber.nl

Vestiging Muiden
Nienaber Muiden B.V
Herengracht 26
1382 AG Weesp
T. 0294 417 118
E. muiden@nienaber.nl
W. www.nienaber.nl

Vestiging Hilversum
Nienaber Makelaars Hilversum B.V.
's-Gravelandseweg 15
1211 BN Hilversum
T. 035 624 22 66
E. hilversum@nienaber.nl
W. www.nienaber.nl

Bedrijfsmakelaardij:

Vestiging Bussum
Nienaber Bedrijfsmakelaars B.V.
Albrechtlaan 14 C
Postbus 44
1400 AA Bussum
T. 035 695 05 99
E. bog@nienaber.nl
W. www.nienaber.nl

Vestiging Almere
Nienaber Bedrijfsmakelaars Almere B.V.
Transistorstraat 31
1311 XX Almere
T. 036 548 50 00
E. bog@nienaber.nl
W. www.nienaber.nl

Vestiging Weesp
Van Lonkhuizen makelaars B.V.
Herengracht 26
1382 AG Weesp
T. 0294 48 03 55
E. info@vanlonkhuizen.nl
W. www.vanlonkhuizen.nl

Scan de QR-code met de camera van je telefoon en bekijk onze website!

NVM funda

NIENABER MAKELAARS | WONING- & BEDRIJFSMAKELAARDIJ | VASTGOEDMANAGEMENT | TAXATIE